

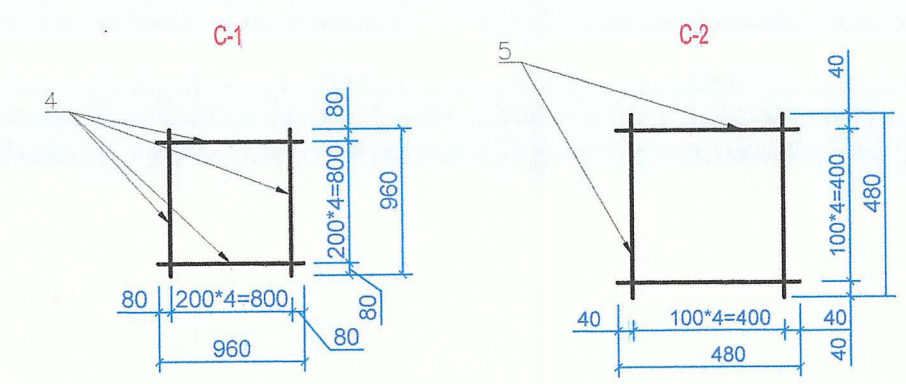


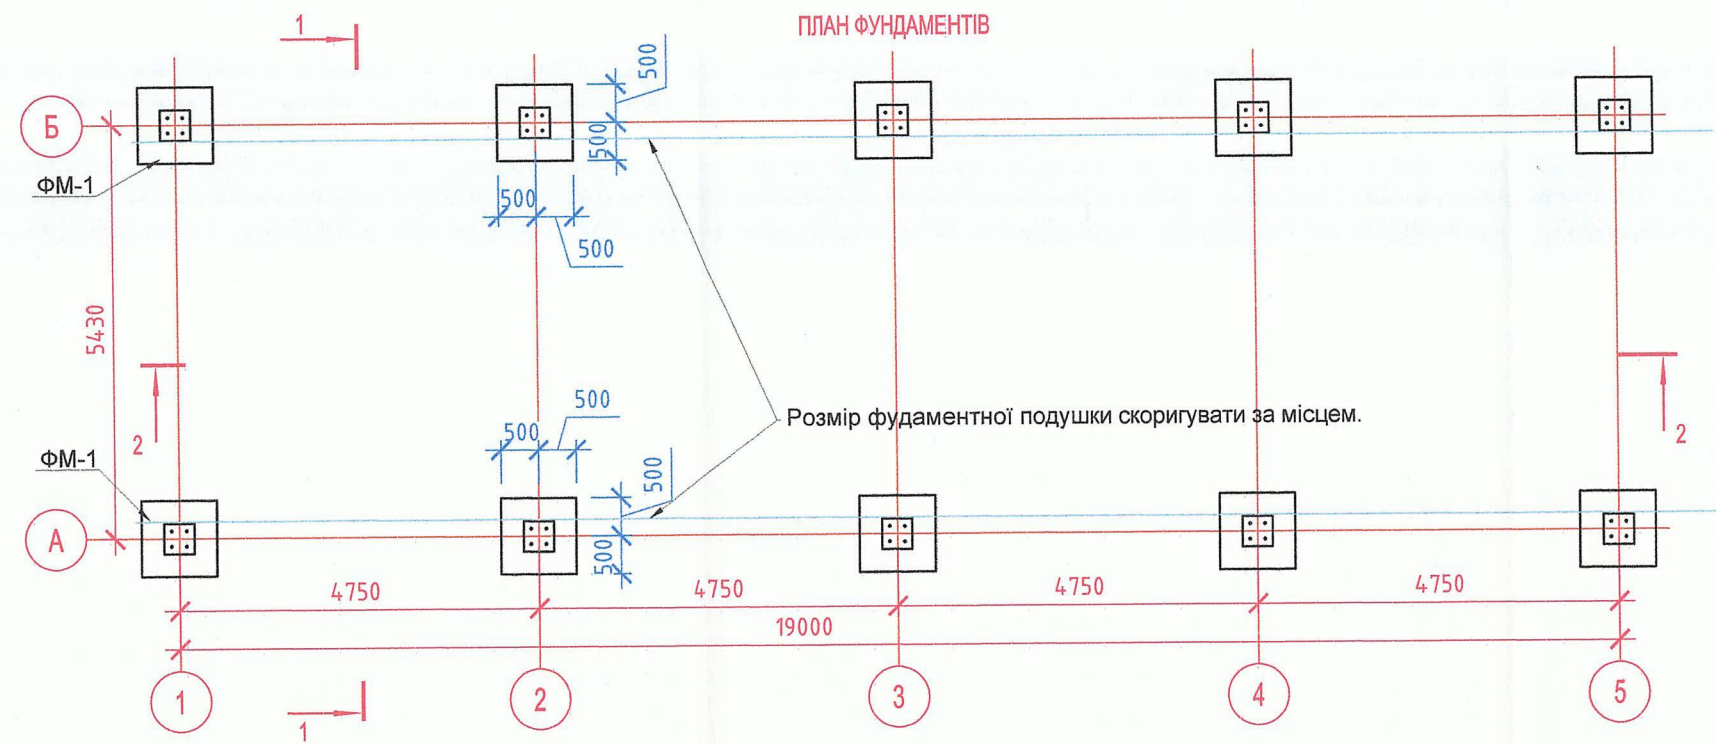

СПЕЦИФІКАЦІЯ ВИРОБІВ

Марка, поз.	Позначення	Найменування	Кільк, шт.	Маса од., кг	Примітки
ФМ-1		ФМ-1	10		
		ФМ-1			
		C-1	1	6.0	
		C-2	3	1.9	
1	ДСТУ 3760:2006	Ø12 A400C L=1240	4	1.1	
2	ДСТУ 3760:2006	Ø8 A400C L=380	16	0.15	
A-1		Ø22 A240C L=1030	4	3.07	
		Бетон кл.С12/15	-	-	0.46 м³
		C-1			
4	ДСТУ 3760-2006	Ø10 A400C L=960	10	0.6	
		C-2			
5	ДСТУ 3760-2006	Ø8 A400C L=480	10	0.19	

						20.04.21 - АР			
						Капітальний ремонт (модернізація) пункту мийки автомобільної техніки військової частини А2791			
Изм.	Кол.уч.	Лист	№ док.	Подп.	Дата	Капітальний ремонт	Стадія	Лист	Листов
ГІП	Максим						РП	01	
Розробив	Батаєв					План фундаментів, фундамент ФМ-1	ТОВ "ПРОРЕКТОР"		
Перевірів	Грязнов								
Н. Контр.	Батаєв								

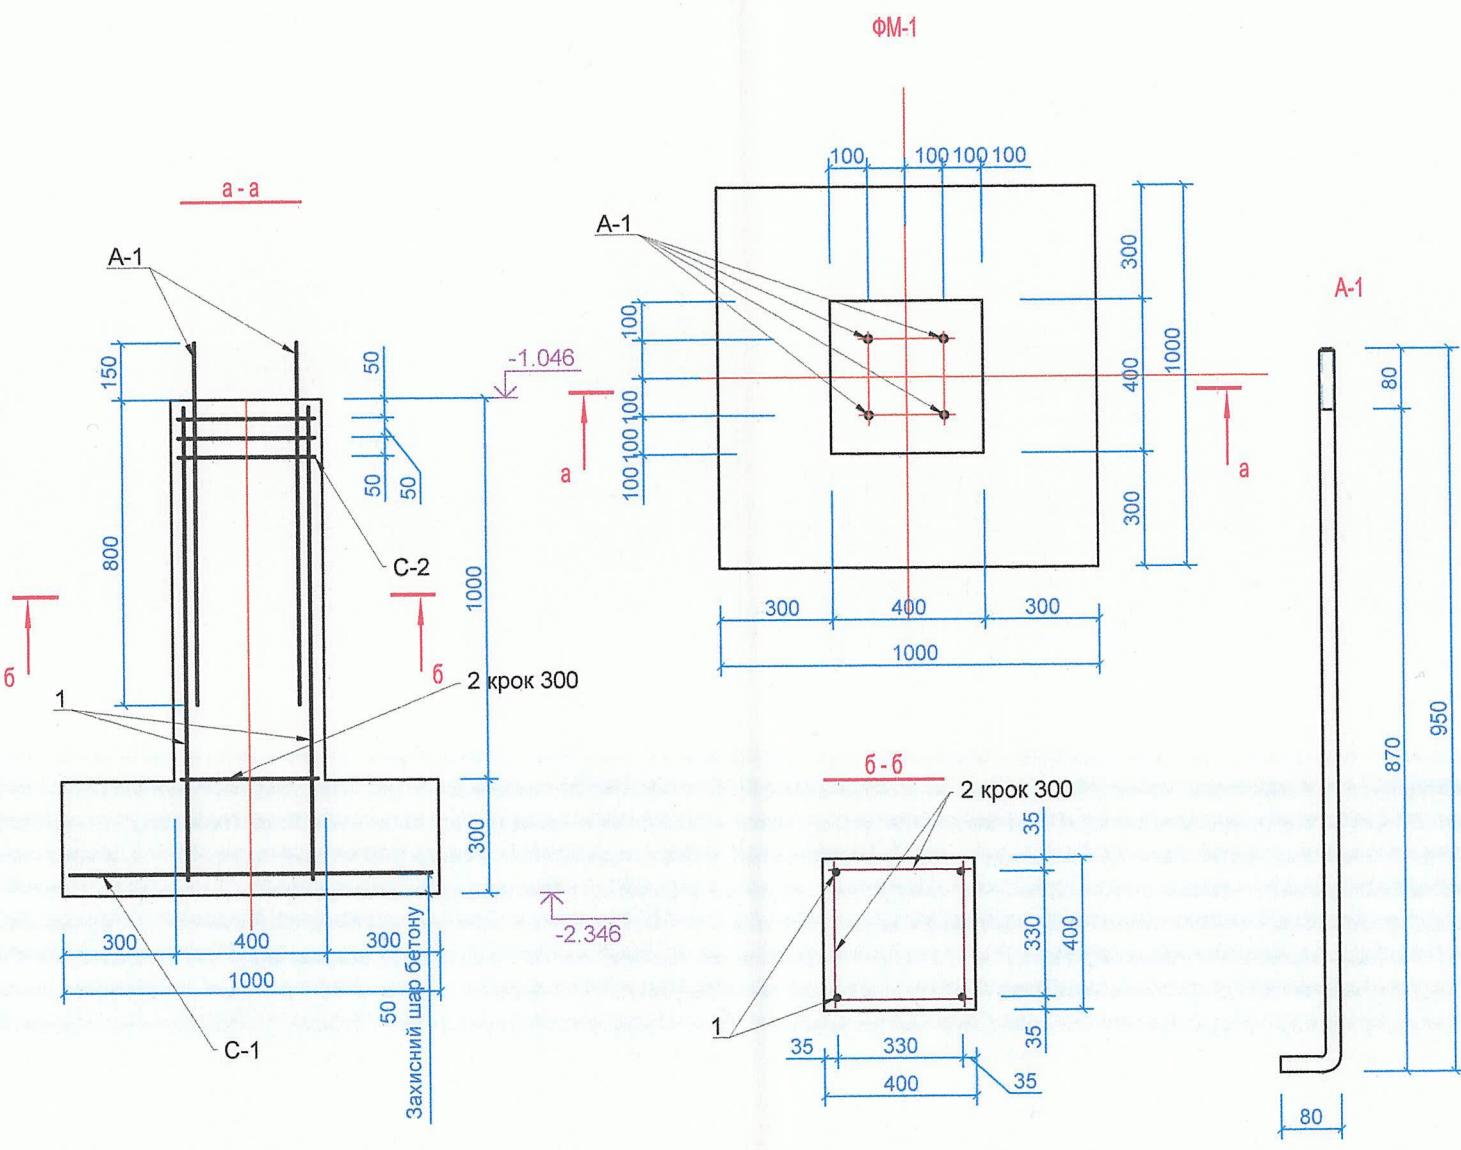

Инв. № подл.	Подпись и дата	Взам. инв. №	Инв. № дубл.	Подп. и дата