

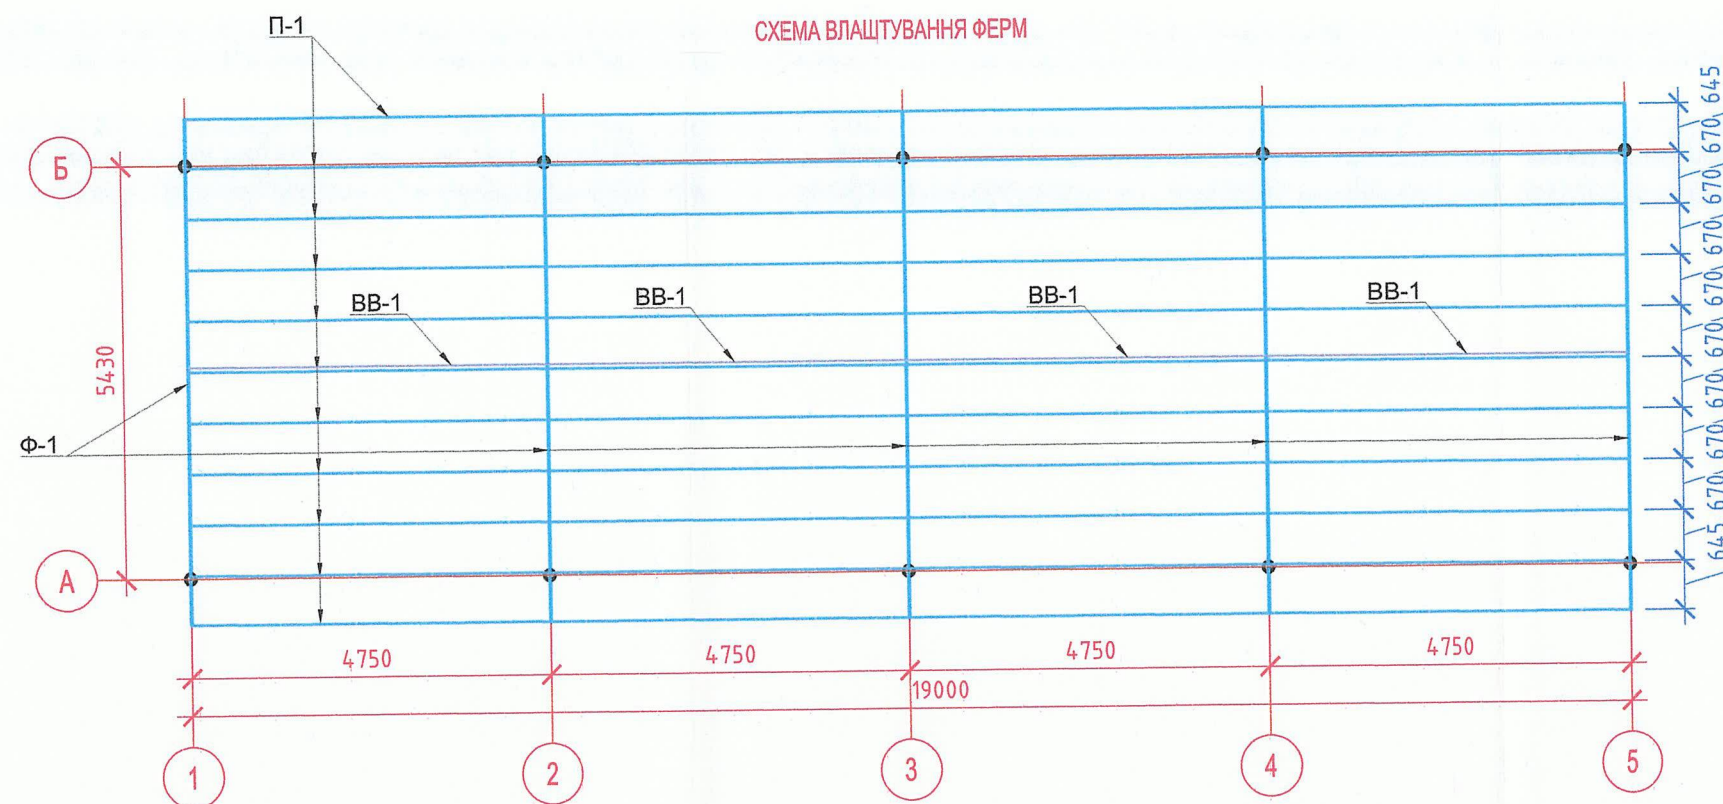


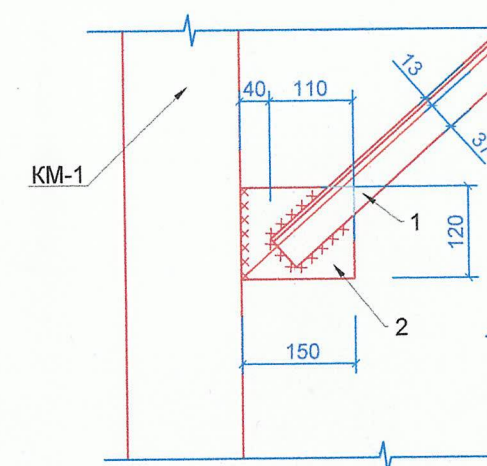

Марка, поз.	Позначення	Найменування	Кільк, шт.	Маса од., кг	Примітки
Ф-1	АБ-05	Ф-1	5	96,7	
П-1	ДСТУ 3436-96	Швелер №10У L _{заг} =221,1м	-	-	1899,2кг
		<u>ВВК-1</u>			
1	ДСТУ 2251-93	Кутник 50*3 L=6000	2	13,92	
2	ДСТУ 4747:2007	-6*120 L=150	4	0,85	
		<u>ВВ-1</u>			
3	ДСТУ 2251-93	Кутник 50*3 L=4730	2	11,0	

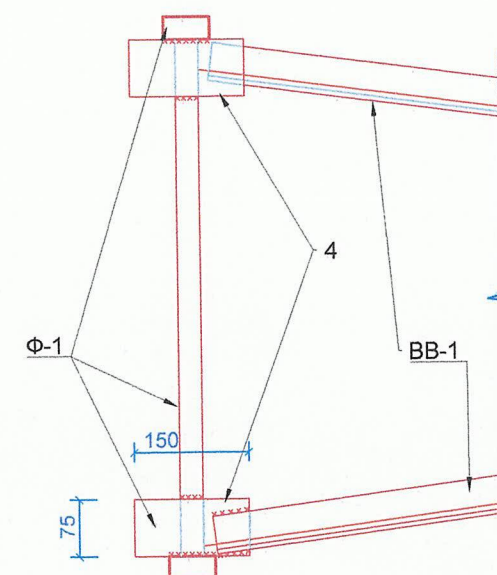

						20.04.21 - АР			
						Капітальний ремонт (модернізація) пункту мийки автомобільної техніки військової частини А2791			
Изм.	Кол. уч.	Лист	№ док.	Подп.	Дата				
ГП	Максим					Капітальний ремонт	Стадія	Лист	Листов
Розробив	Батаєв						РП	03	
Перевірів	Грязнов					Схема влаштування ферм	ТОВ "ПРОРЕКТОР"		
Н. Контр.	Батаєв								

формат АЗ

Инв № подл.