
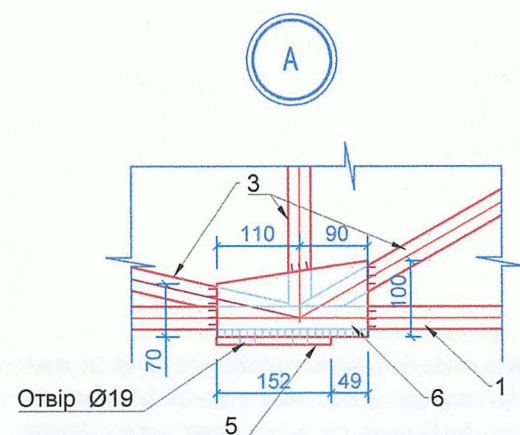
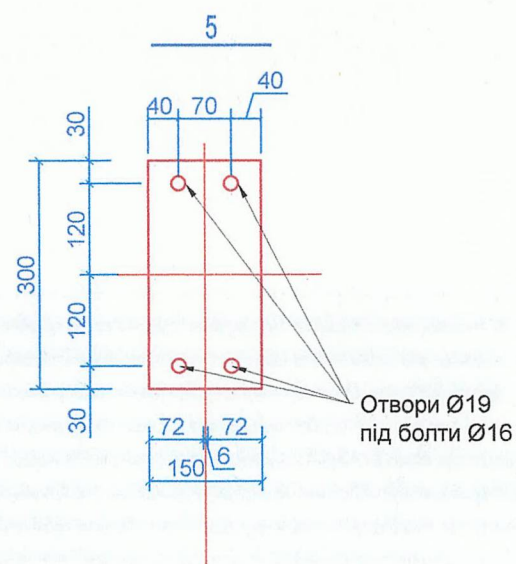
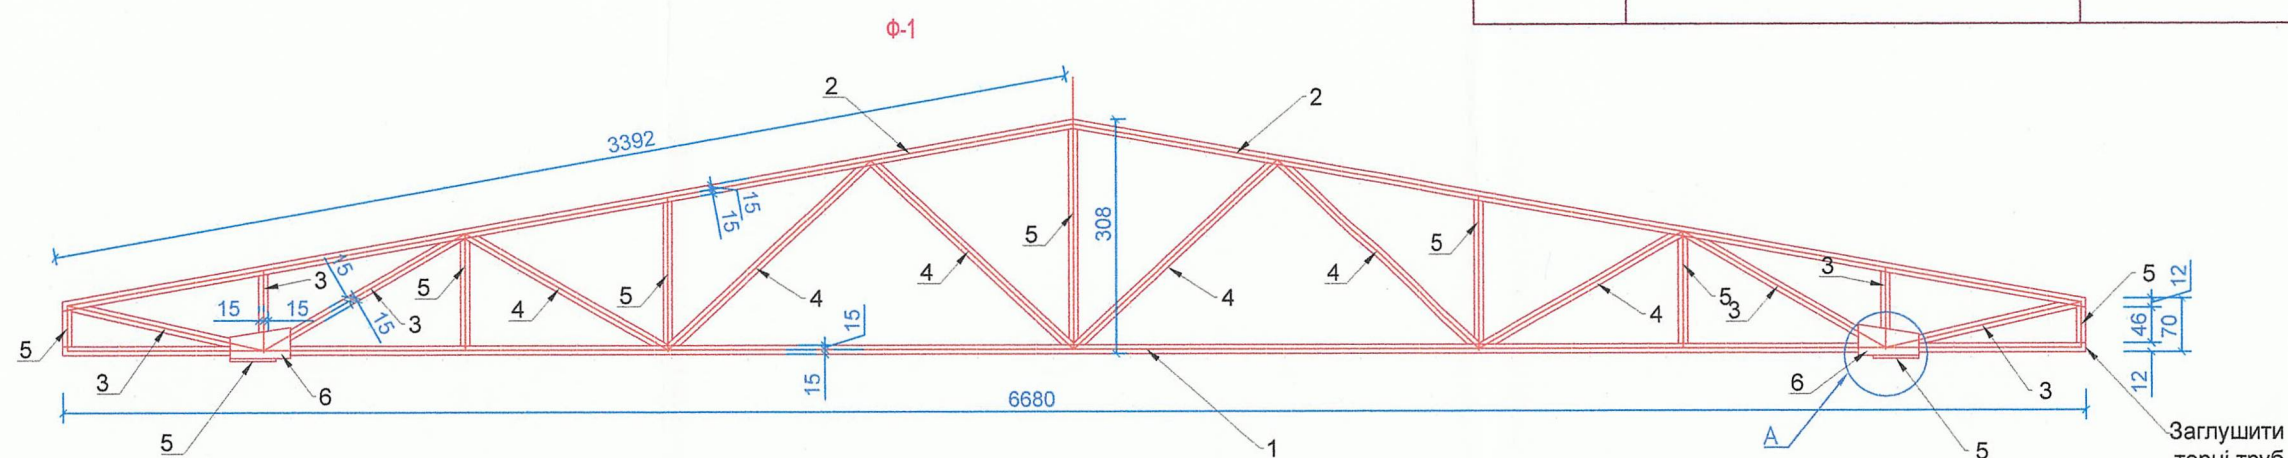


Геометрична схема ферми Ф-1

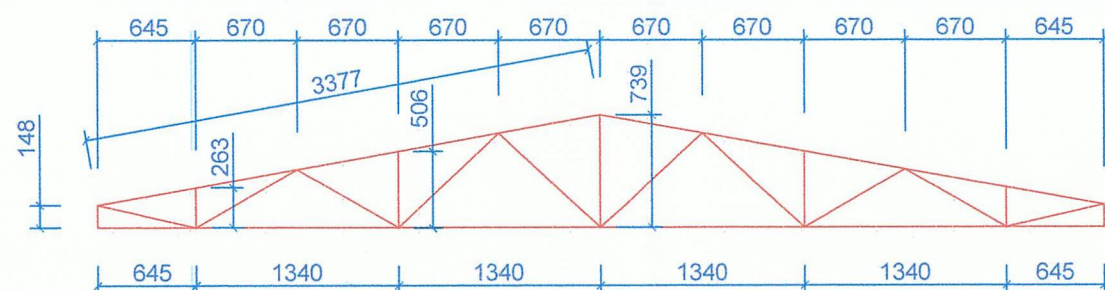

Марка, поз.	Позначення	Найменування	Кільк, шт.	Маса од., кг	Примітки
		<u>Ф-1</u>		96,7	
1	ДСТУ Б В.2.6-8-95	Труба 60*30*3 L=6680	1	26,3	
2	ДСТУ Б В.2.6-8-95	Труба 60*30*3 L=3397	2	13,4	
3	ДСТУ Б В.2.6-8-95	Труба 60*30*3 L _{заг} =3400	-	13,4	
4	ДСТУ Б В.2.6-8-95	Труба 30*30*3 L _{заг} =5200	-	12,6	
5	ДСТУ Б В.2.6-8-95	Труба 30*30*3 L _{заг} =2800	-	4,93	
6	ДСТУ 4747:2007	-10*150 L=300	2	3,5	
7	ДСТУ 4747:2007	-6*100 L=200	4	0,94	

Підп. і дата

Інв. № дубл.

Взам. инв. №

Підпис і дата

Інв. № подл.

20.04.21 – АР

Капітальний ремонт (модернізація) пункту мийки автомобільної техніки військової частини А2791

Ізм. Кол. уч. Лист № док. Підп. Дата

ГІП Максим
 Розробив Батаєв
 Перевірів Грязнов
 Н. Контр. Батаєв

Капітальний ремонт

Стадія Лист Листоф
 РП 05

Ферма Ф-1

ТОВ "ПРОРЕКТОР"

формат А3