



Номер тому	Позначення	Найменування	Примітка
ТОМ 1	13/06-2017 - АР	Архітектурні рішення	
ТОМ1	13/06-2017 - КБ	Конструкції будівельні	
ТОМ1	13/06-2017 - КБ	Конструкції залізобетонні. Вироби	

Відомість робочих креслень-АР		
Аркуш	Найменування	Примітки
1	Перелік креслень. Ситуаційний план	
2	Локація приміщень реконструкції у будівлі	
3	Існуючі стіни, що потребують утеплення та нові стіни	
4	Кладочний план з прив'язкою воріт М 1:100	
5	План з відмітками висот стін М 1:100	
6	План підлог	
7	Влаштування теплових завіс	
8	Розгортки	
9	Розрізи	
10	Вузли та деталі	
11	Вузли та деталі	
12	Існуючі та проектуємі стіни	
13	Кладочний план	
14	План стелі	
15	Відомість матеріалів КМ	
16	Схема розташування конструкцій підлоги	

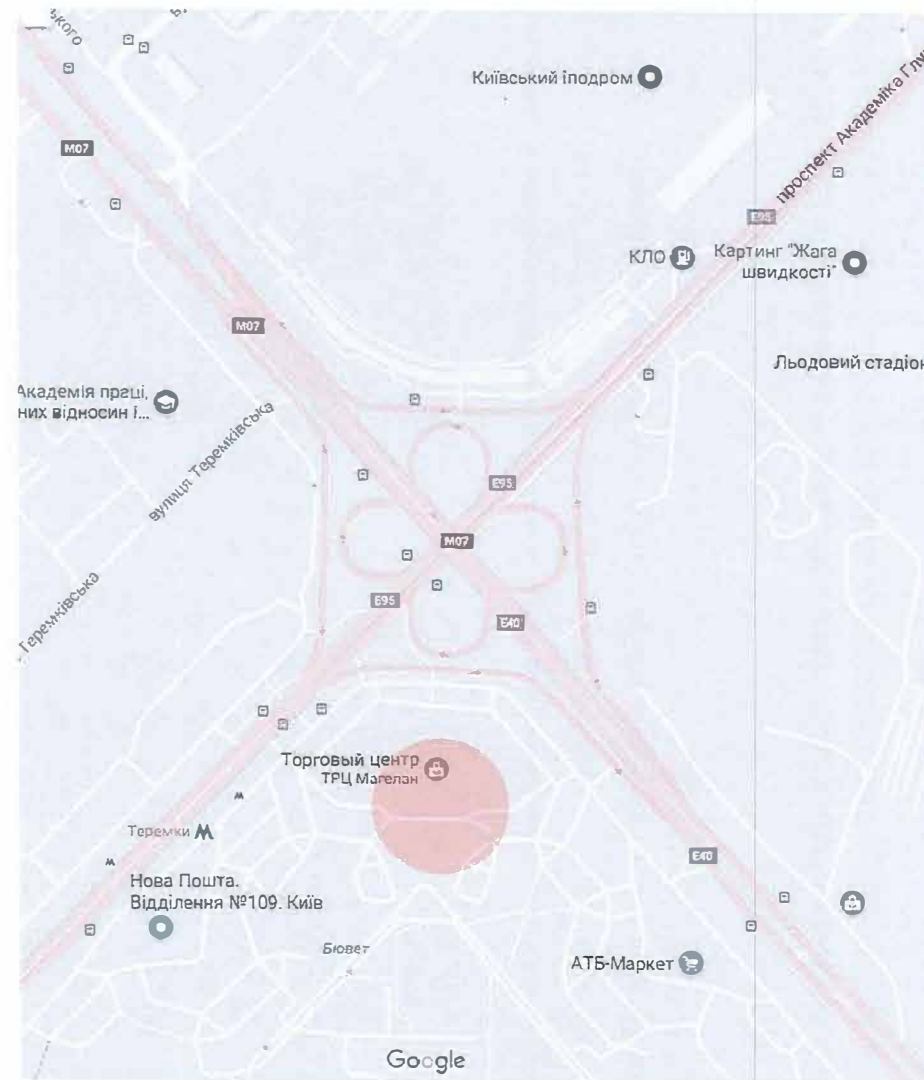


						13/06-2017-АР			08.04.2020
						Проект утеплення рамп			
Зм.	Кіл.уч.	Аркуш	Надок.	Підпис	Дата	03/04-2020	Стадія	Аркуш	Аркуші
ГАП	В.04.20				04.20		РП	1	
Виконав	Кисельська М.А.				04.20				

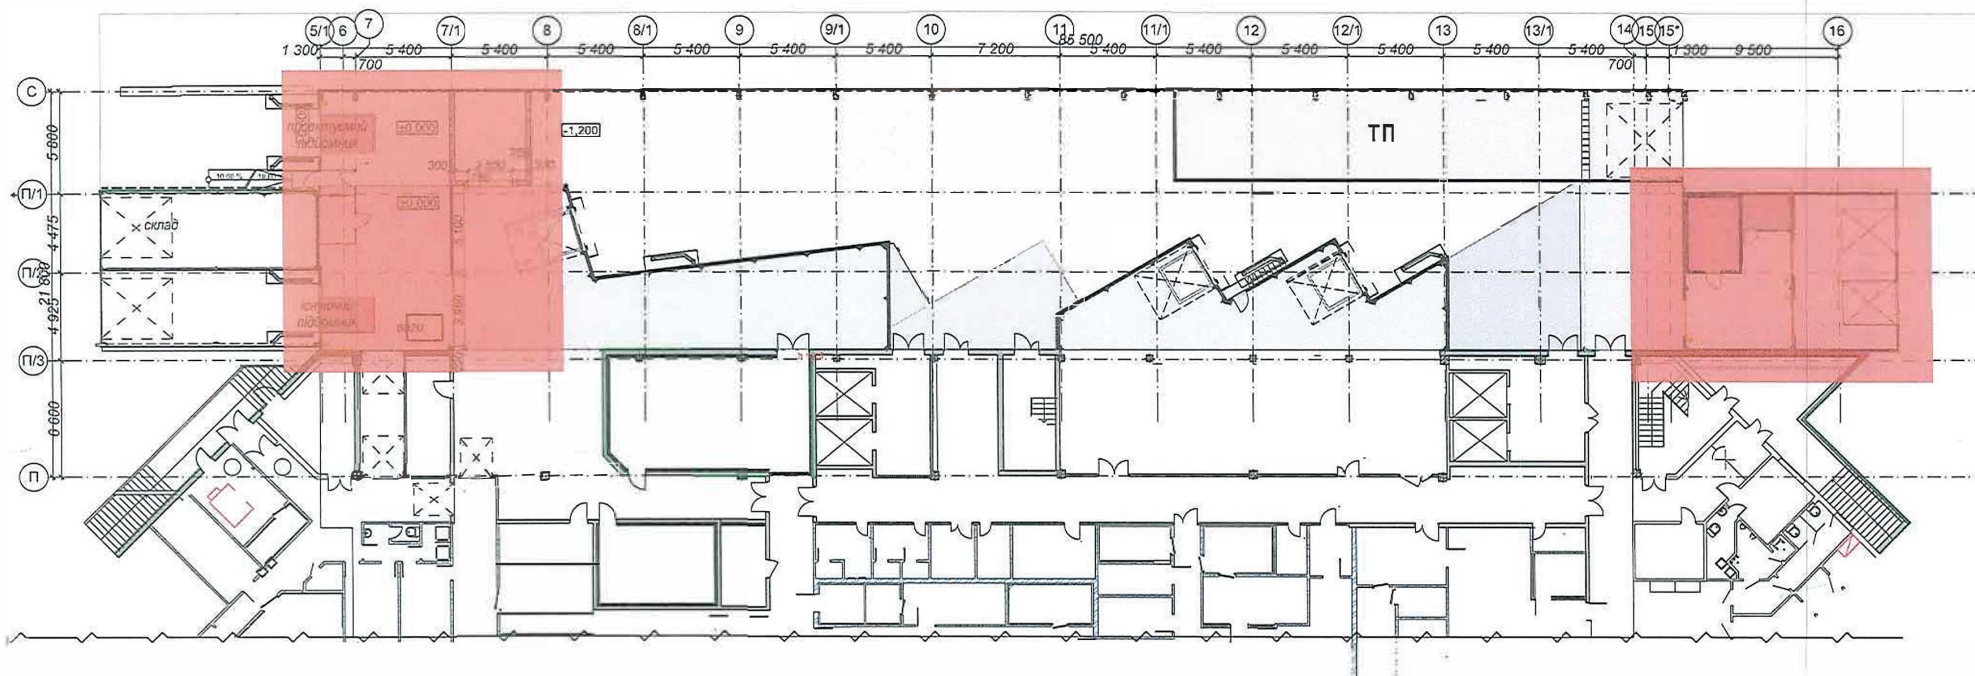

Проектом передбачено:

- 1- утеплення приміщення складу макулатурної (разом з покрівлею),
- 2 - заміна ряду воріт (вказано проектом),
- 3 - монтаж газоблочних стін навколо акумуляторної,
- 4 - монтаж підлоги для акумуляторної із металокаркасу,
- 5 - монтаж стін та покрівлі із металопластику для приміщень операторської та приміщення охорони


						03/04-2020-AP			03.04.2020
Зм.	Кп.ум.	Архум.	Проб.	Полс.	Дата				
ГАП	Лисенко П.В.				04.20				
Виконав	Лисенко Г.Ю.				04.20				
Виконав	Вульмичев А.				04.20				
						Локація приміщень реконст.			
						Стадін	Архум.	Архум.	
						РП	2		

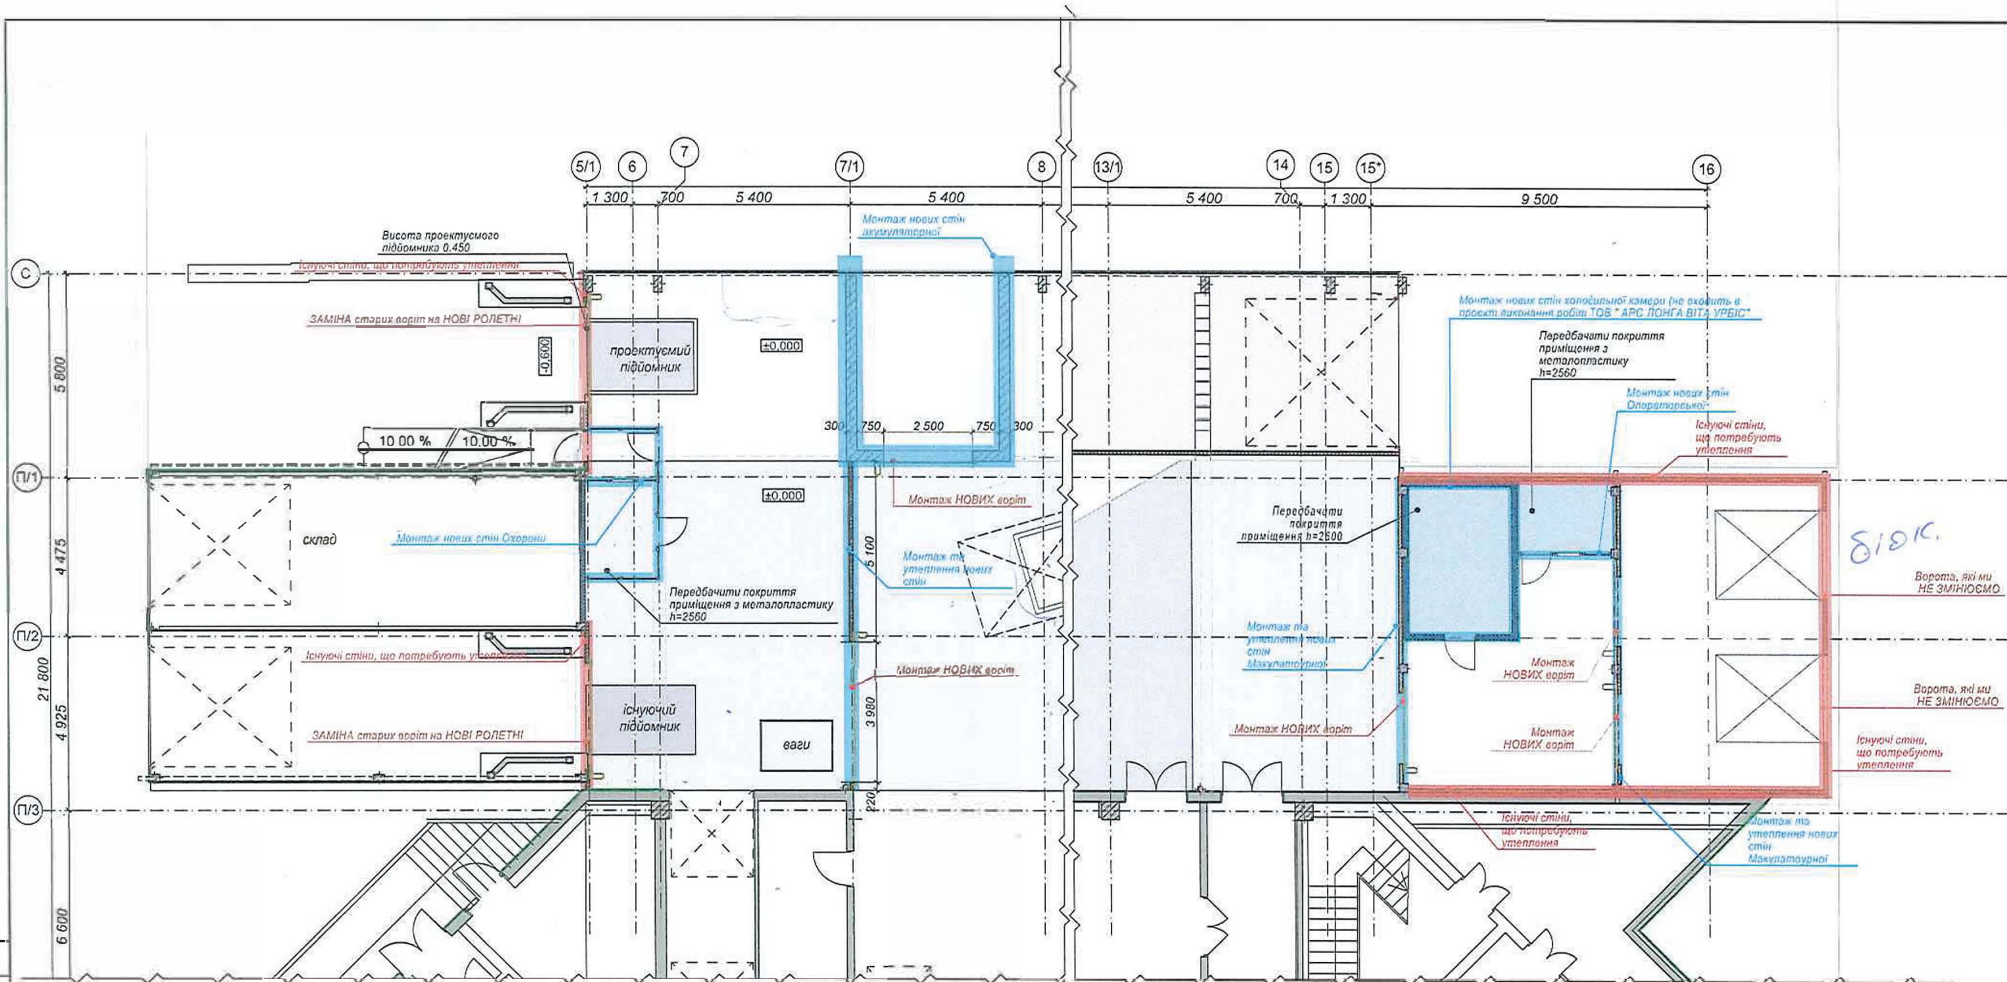

Примітки:

Перед початком робіт з утеплення демонтувати усі зайві елементи з поверхні профліста та очистити поверхню.
Забезпечити ізоляцію місць перетину покрівлі з трубами (вентиляції, радіо-, телеантенами і ін.) або будь-якими іншими комунікаціями.
У місці стику газоблоку та профнастилу прокласти утеплювач та закрити кутиками.
Розміри під проїмами переміряти на місці. Перед монтажем воріт переміряти по факту.
При влаштуванні воріт керуватися Технічним завданням виробника (ЕМІ)
Стінки з газоблоку армувати (перев'язувати між собою) арм. 2Ø8A400C через 3 ряди кладки (600мм).
Детальні вузли по всім металлопластиковим конструкціям розробляє підрядна організація і погоджує з головним архітектором.
Креслення розглядати разом з кресленнями КМ.
Усі рами під ворота, стійки під фальшпідлогу та пандус виконані у розділі КМ.
Проектуваний водовідвідний лоток перед воротами під'єднати до існуючого.

						03/04-2020-AP			03.04.2020			
						Обміри та візуальний огляд зовнішньої рами						
Зм.	Міс.ч.	Арх.	Мед.	Підм.	Дат.							
Г.П.	Лисенко П.В.				04.20			Статин	Арх.	Арх.		
Виконав	Лисенко Г.Ю.				04.20			РП	3			
Виконав	Курченко А.				04.20			та нові стіки				

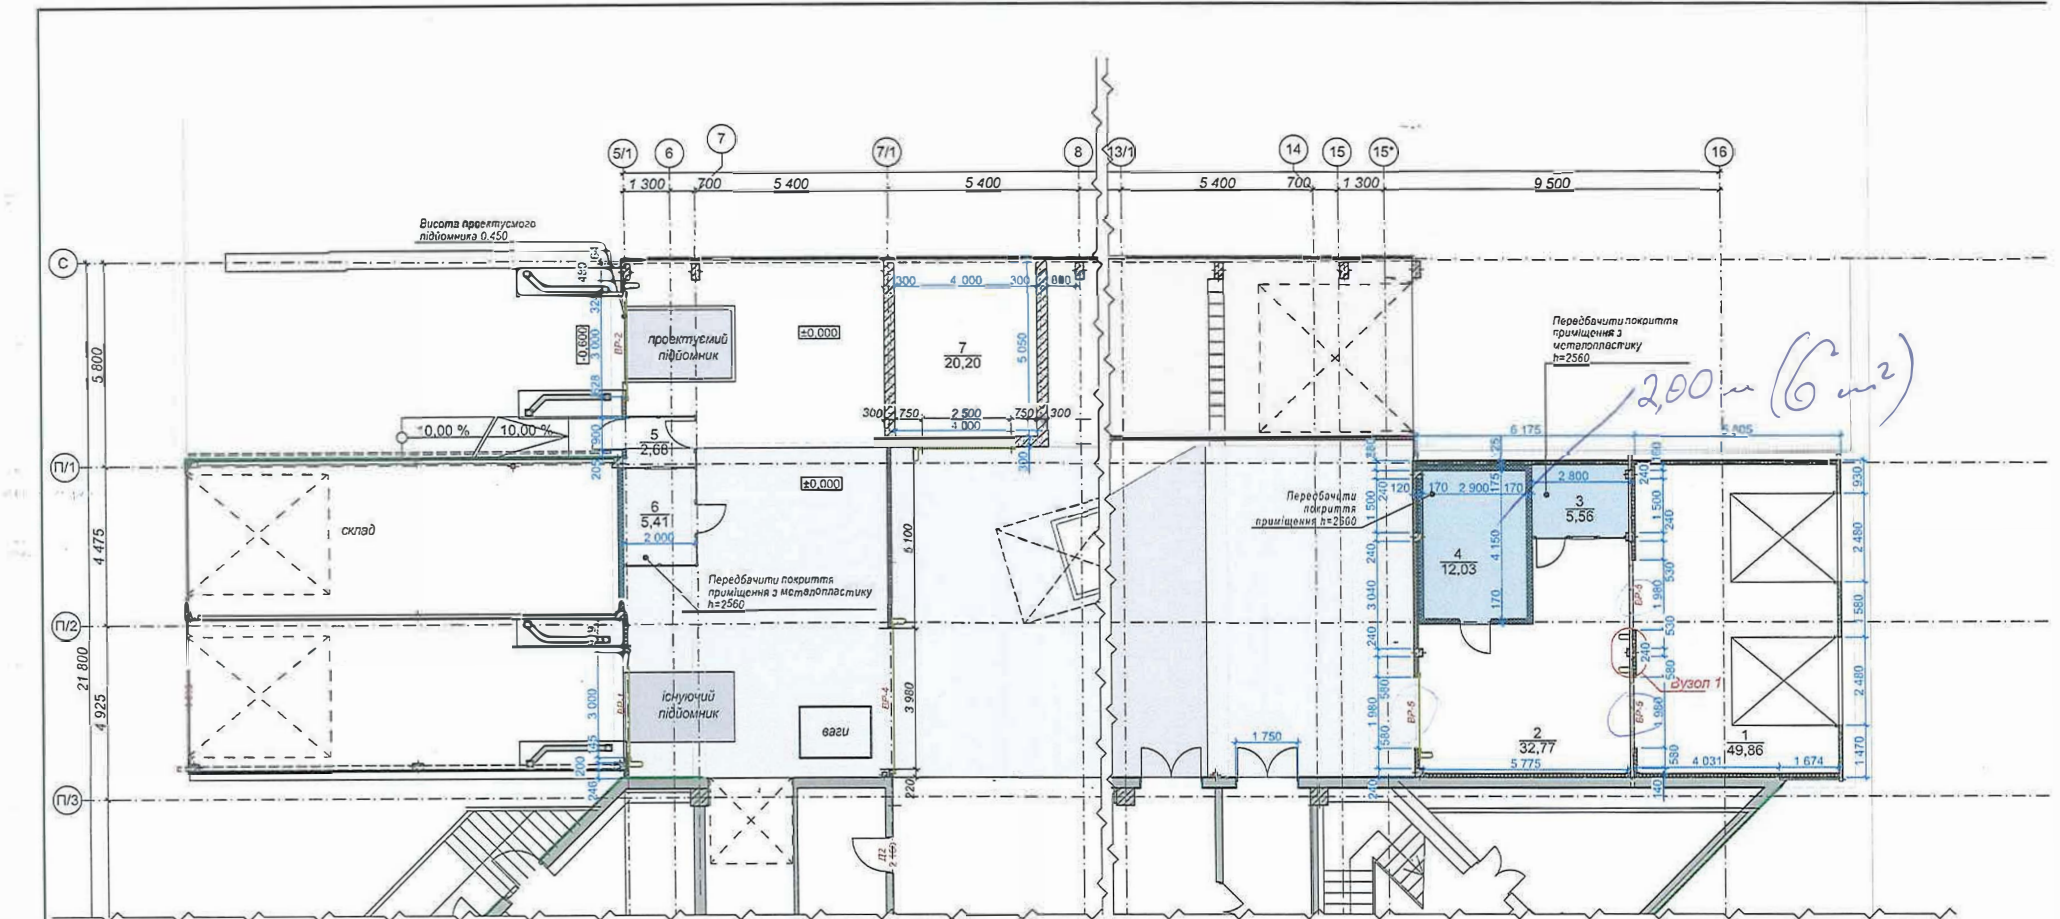


Специфікація воріт				
№	Опис	К-сть	Розмір Ш x В	Висота
ВР-1	Ворота підйомні ЕМІ	1	3 000 x 2 200	2 200
ВР-2	Ворота підйомні ЕМІ	1	3 000 x 3 000	3 000
ВР-3		1	2 500 x 2 500	2 500
ВР-4	Ворота ролетні "Швейцарські ворота" ЕМІ	1	3 000 x 3 000	3 000

Експлікація проектуючих приміщень		
№	Назва	Площа
1	Макулатурна	49,86
2	Макулатурна	32,77
3	Операторська	5,56
4	Холодильна камера	12,03
5	Тамбур	2,68
6	Охорона	5,41
7	Приміщення для заради електрокарів	20,20
		128,51 м²

Примітки:

1. У місці стику газоблоку та профнастилу прокласти утеплювач та закрити кутиками.
2. Переміряти всі розміри по факту.
3. Розміри під пройоми переміряти на місці. Перед монтажем воріт переміряти по факту.
4. При влаштуванні воріт керуватися Технічним завданням виробника (ЕМІ)
5. Стінки з газоблоку армувати (перез'язувати між собою) арм. 20ВA400С через 3 ряди кладки (600мм).
6. Детальні вузли по всім металопластиковим конструкціям розробляє підрядна організація і погоджує з головним архітектором.
7. Креслення розглядати разом з кресленнями КМ.
8. Усі рами під ворота, стійки під фальшпідлогу та пандус виконані у розділі КМ.

03/04-2020-AP					
Обміри та візуальний огляд зазвучної рами					
Зм.	Коп.	Арх.	Мод.	Підп.	Доп.
ГАП	Лисенко П.В.	04.20			
Виконав	Лисенко Г.Ю.	04.20			
Виконав	Курченко А.	04.20			
Кладовий план з прив'язкою воріт М 1:100					
Стад.			Арх.	Арх.	
РП			4		

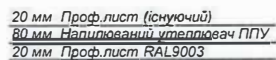

Проектуємий підйомник Н=450мм

Примітки:


1. У місці стиків газозолоту та профнастилу прокласти утеплювач та закрити кутками.
2. Переміряти всі розміри по факту.
3. Розміри під проломи переміряти на місці. Перед монтажем воріт переміряти по факту.
4. При влаштуванні воріт керуватися Технічними завданням виробника (ЕМІ)
5. Стінки з газоблоку аризувати (перев'язувати між собою) арм. 2ØВ4А00С через 3 ряди кладки (800мм).
6. Детальні вузли по всім металопластиковим конструкціям розробляє підрядна організація і погоджує з головним архітектором.
7. Креслення розробляти разом з креслинниками КМ.
8. Всі рами під воріта, стійки під фальшиві підлогу та пандус виконати у розділі КМ.

03/04-2020-AP

08.04.2021

Обміри та візуальний огляд загрузочної рамп


[illegible]

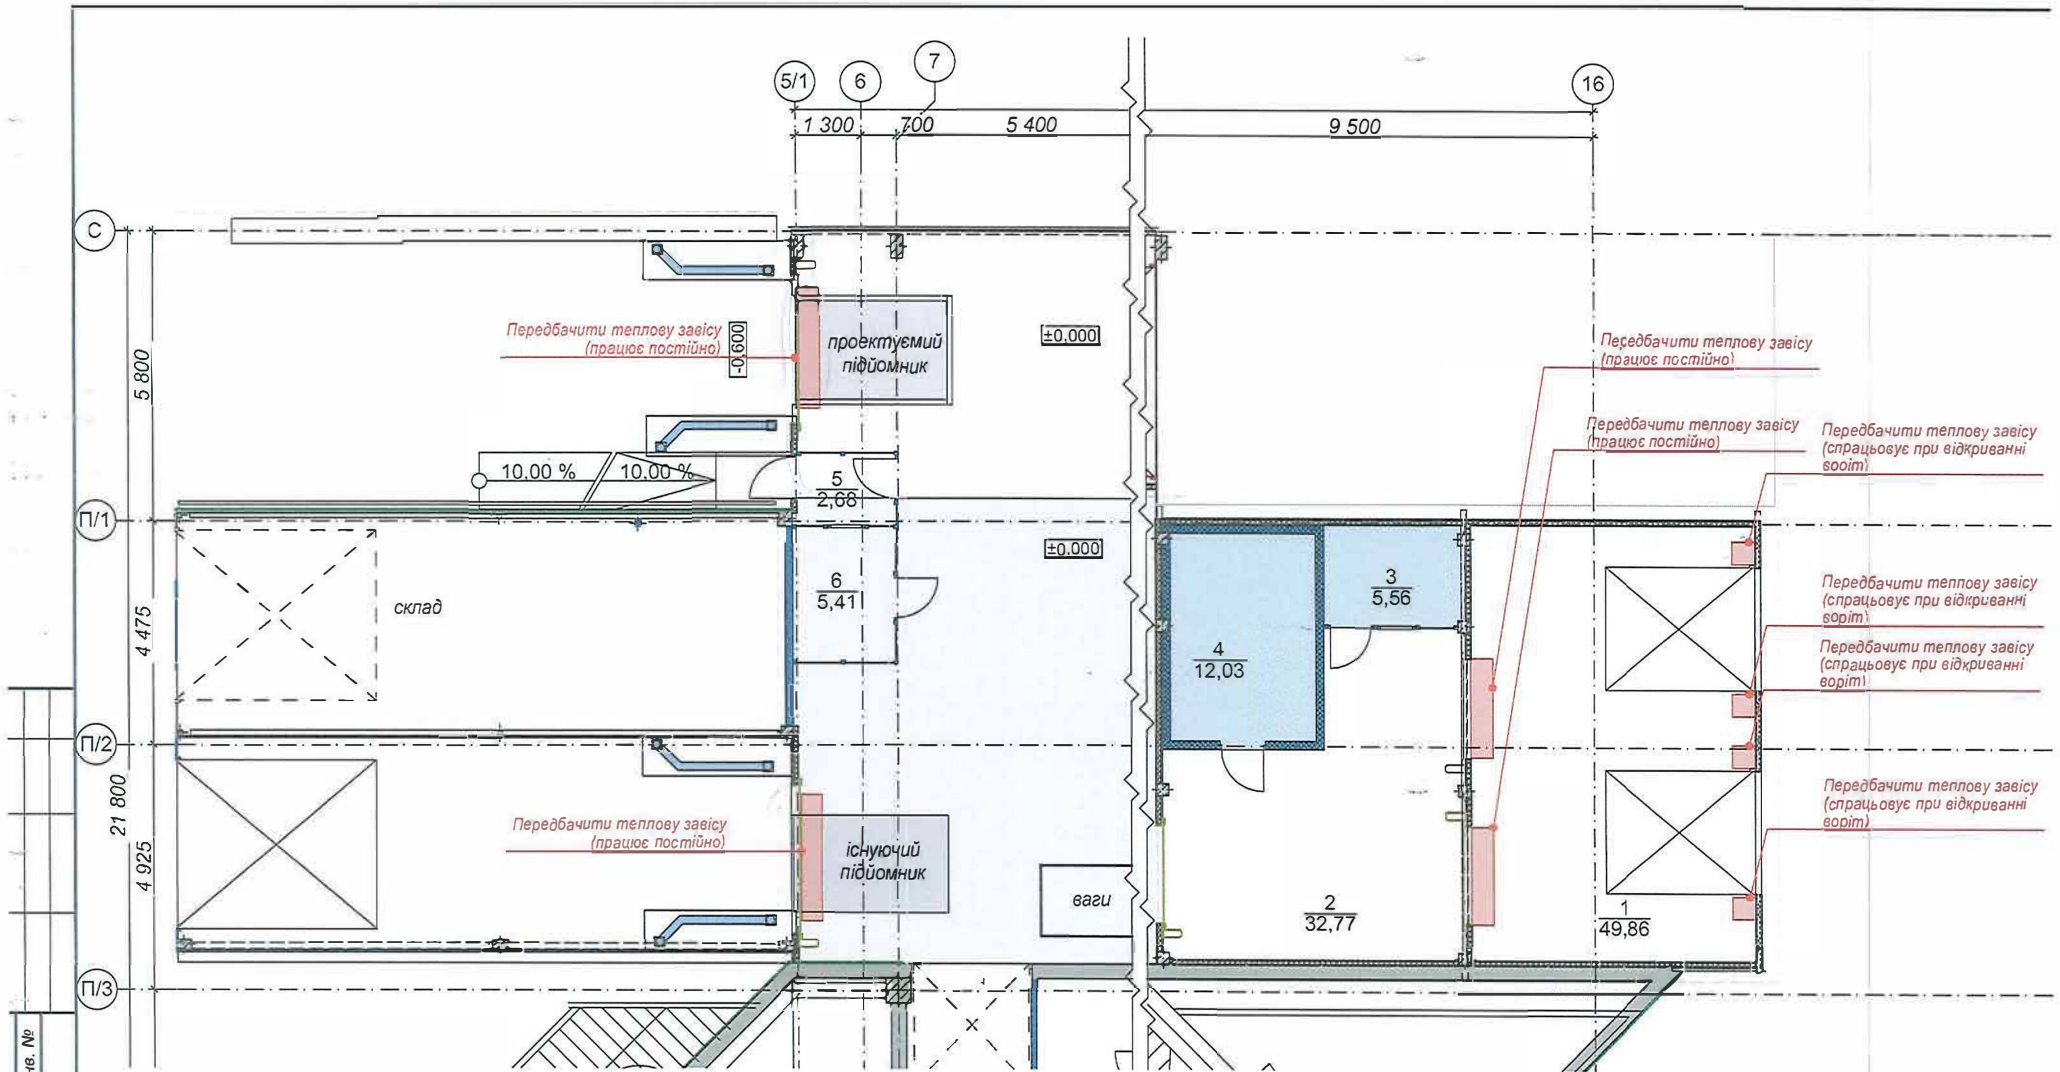


Інв. № ор. Підп. і дата Зам. інв. №

						13/06-2017-AP			09.04.2020
						Проект утеплення рампи			
Зм.	Кіл. уч.	Аркуш	№ док.	Підпис	Дата	03/04-2020	Стадія	Аркуш	Аркуші
ГАП		Лисенко П.Б.			04.20		РП	7	
		Лисенко Г.Ю.			04.20				
					04.20				
Виконав		Киселевська М.А.				Влаштування теплових завіс			


Фрагмент металопластикової комори
Охорони №1

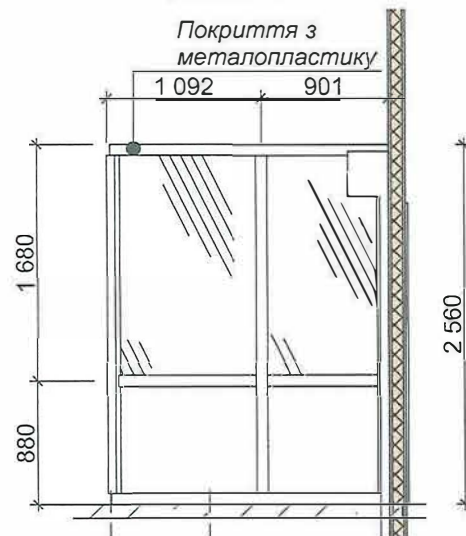


Фрагмент металопластикової комори
Охорони №2

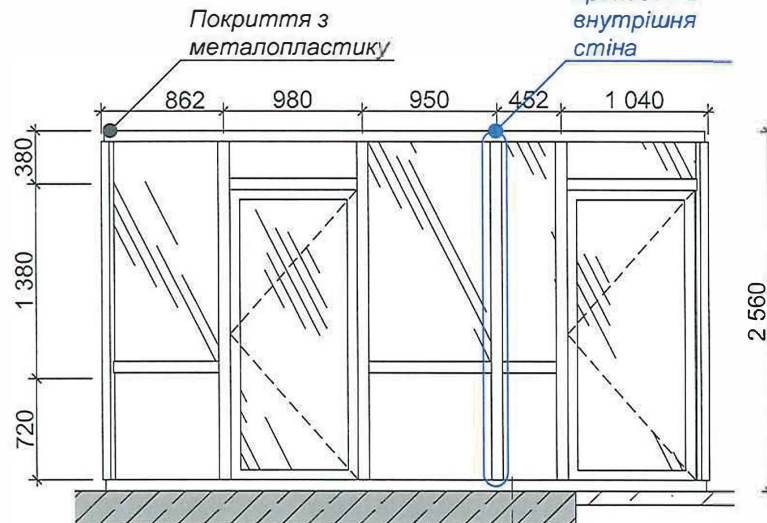


Фрагмент металопластикової комори
Охорони №3

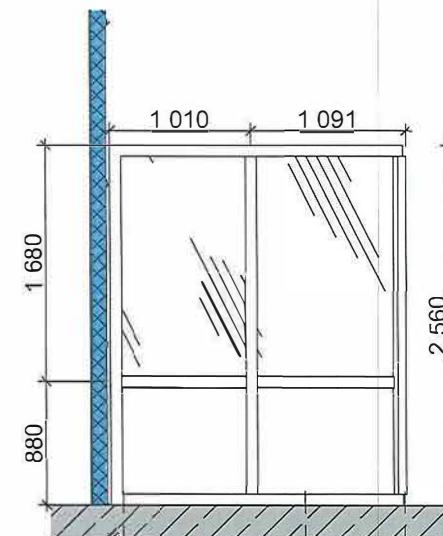


Фрагмент металопластикової комори
Охорони №4

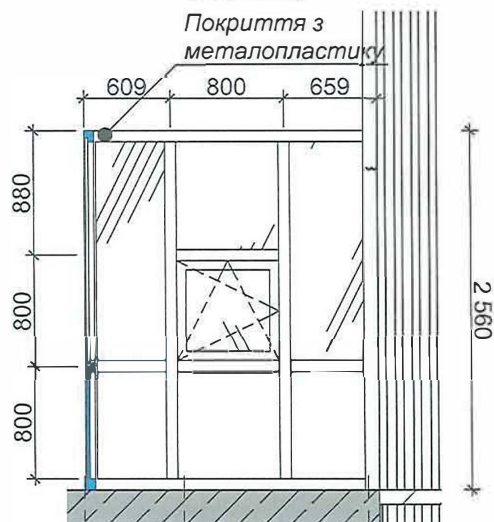


План приміщення охорони

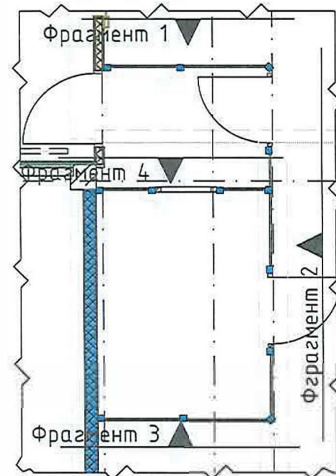

План приміщення операторської

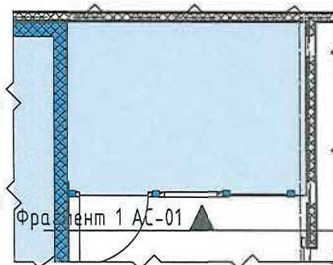

Фрагмент металопластикової комори
Операторської №1

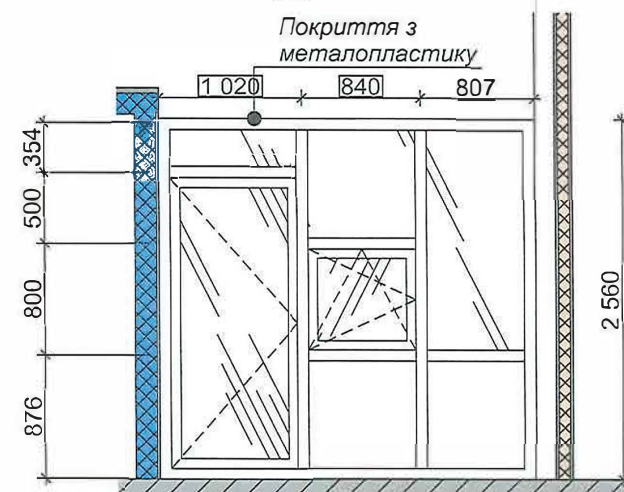

13/06-2017-AP

08.04.2020

Проект утеплення рами гіпермаркету


Зм.	Кіл. уч.	Аркуш	№ док.	Підпис	Дата	Стадія	Аркуш	Аркушів
ГАП	Лисенко П.В.				04.20	03/04-2020	РП	8
	Лисенко Г.Ю.				04.20			
					04.20			
Виконав	Киселевська М.А.					Розгортки		

Зам. інв. №


Підп. і дата

Інв. № ор.

Розріз 2-2

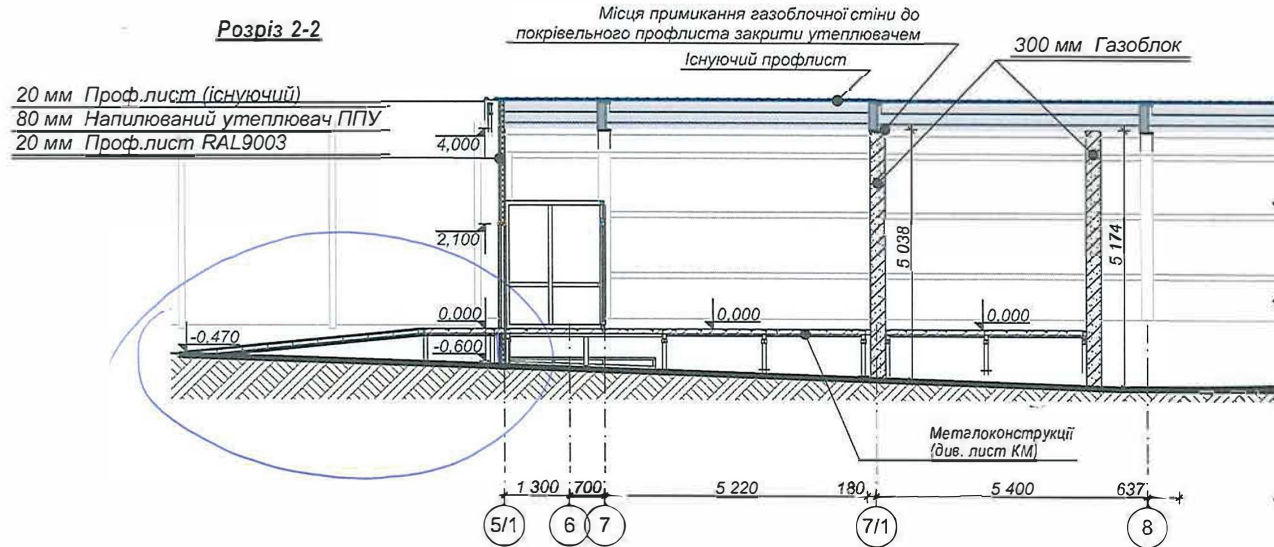

Розріз 1-1

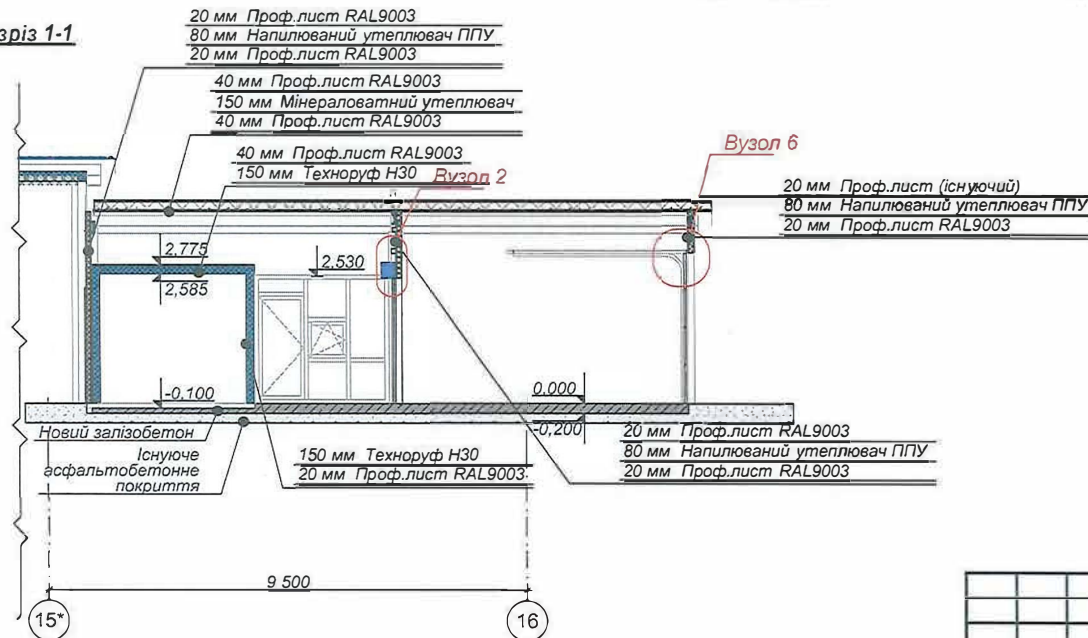**Примітки:**

Перед початком робіт з утеплення демонтувати усі зайві елементи з поверхні профлиста та очистити поверхню.

Забезпечити ізоляцію місць перетину покрівлі з трубами (вентиляції, радіо-, телеантенами і ін.) або будь-якими іншими комунікаціями.

У місці стику газоблоку та профнастилу прокласти утеплювач та закрити кутиками.

Розміри під проїми переміряти на місці. Перед монтажем воріт переміряти по факту.

При влаштуванні воріт керуватися Технічним завданням виробника (ЕМІ) Стінки з газоблоку армувати (перев'язувати між собою) арм. 2Ø8A400C через 3 ряди кладки (600мм).

Детальні вузли по всім металопластиковим конструкціям розробляє підрядна організація і погоджує з головним архітектором.

Креслення розглядати разом з кресленнями КМ.

Усі рами під ворота, стійки під фальшпідлогу та пандус виконані у розділі КМ.

Проектуємий водовідвідний лоток перед воротами під'єднати до існуючого.

Всі отвори між хвилями покрівельного профлиста та паробар'єром щільно запітини утеплювачем, після чого закрити планкою

13/06-2017-AP

08.04.2020

Проект утеплення рампи


Зм.	Кіл.уч.	Аркуш	Надок.	Підпис	Дата				
ГАП	Лисенко П.В.				04.20	03/С4-2020	Стадія	Аркуш	Аркуше
	Лисенко Г.Ю.				04.20		РП	9	
					04.20				
Виконав	Лисенська М.А.					Розрізи			

Зам. інв. №


Підп. і дата

Інв. № ор.


Конструкція зовнішньої стіни (утеплена)

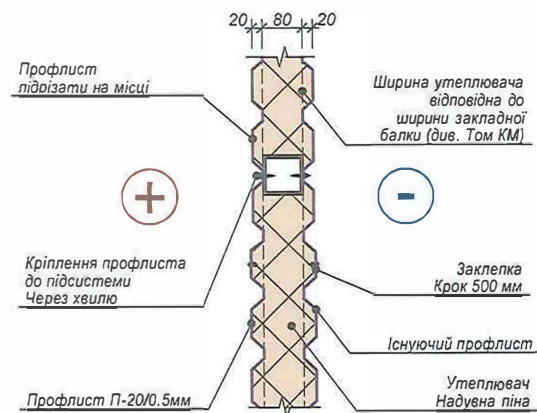


Конструкція внутрішньої перегородки

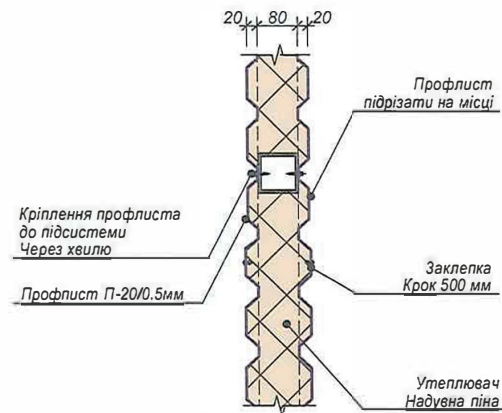


Вузол 1. Ворота швидкісні

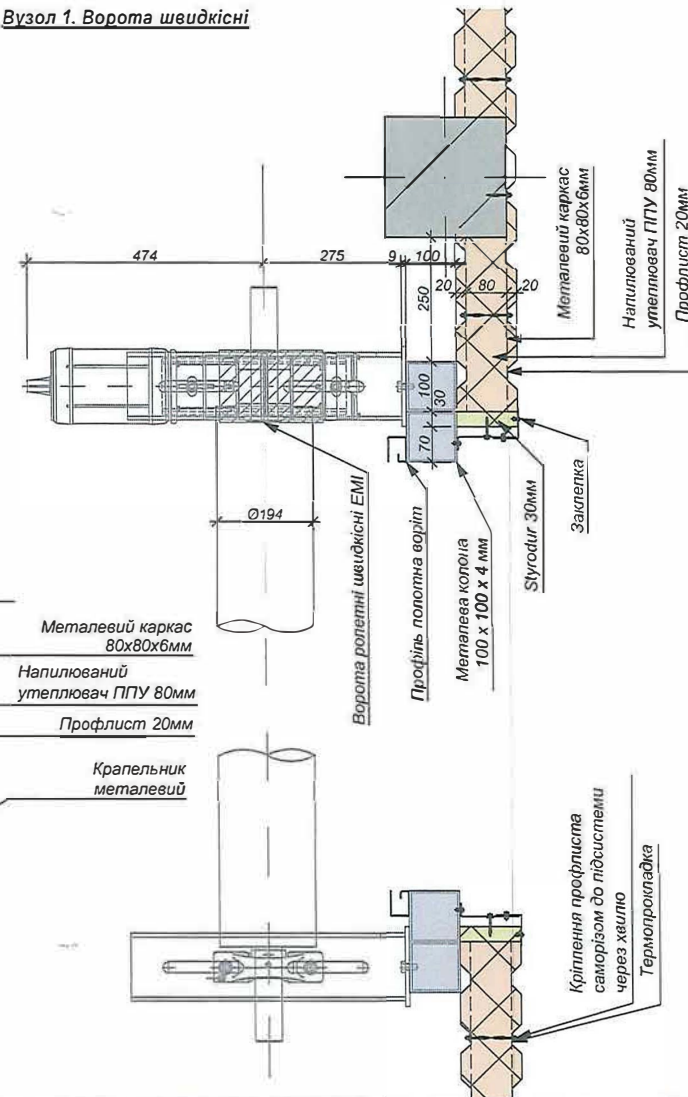


Вузол примикання до газоблоку

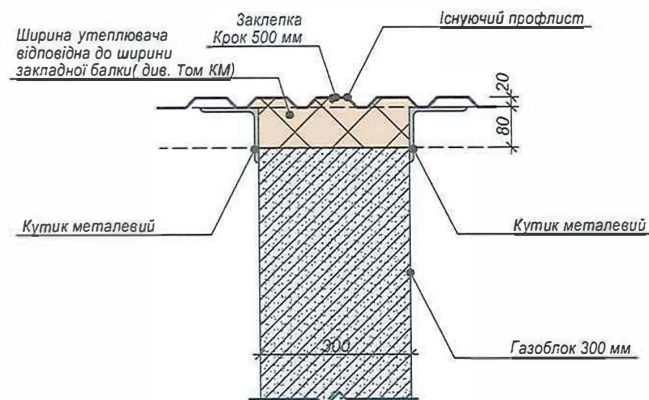

Вузол 2. Ворота швидкісні

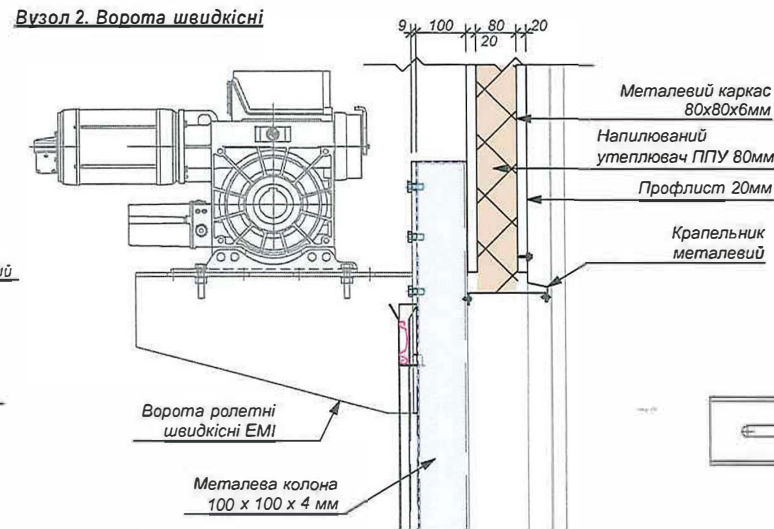


Конструкція покрівлі

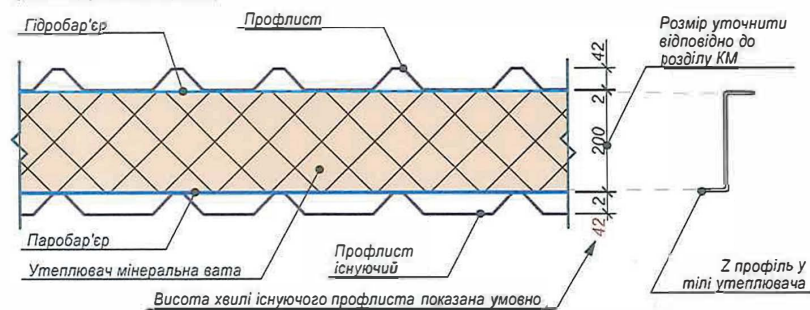


						13/06-2017-AP		08.04.2020	
						Проект утеплення рампи гіпермаркету			
Зм.	Кіл.уч.	Аркуш	№док.	Підпис	Дата	03/04-2020	Стадія	Аркуш	Аркушів
ГАП		Лисенко П.В.			04.20		РП	10	
		Лисенко Г.Ю.			04.20				
					04.20				
Виконав	Лисенська М.А.					Вузли та деталі			

Вузол 1. Ворота роletні

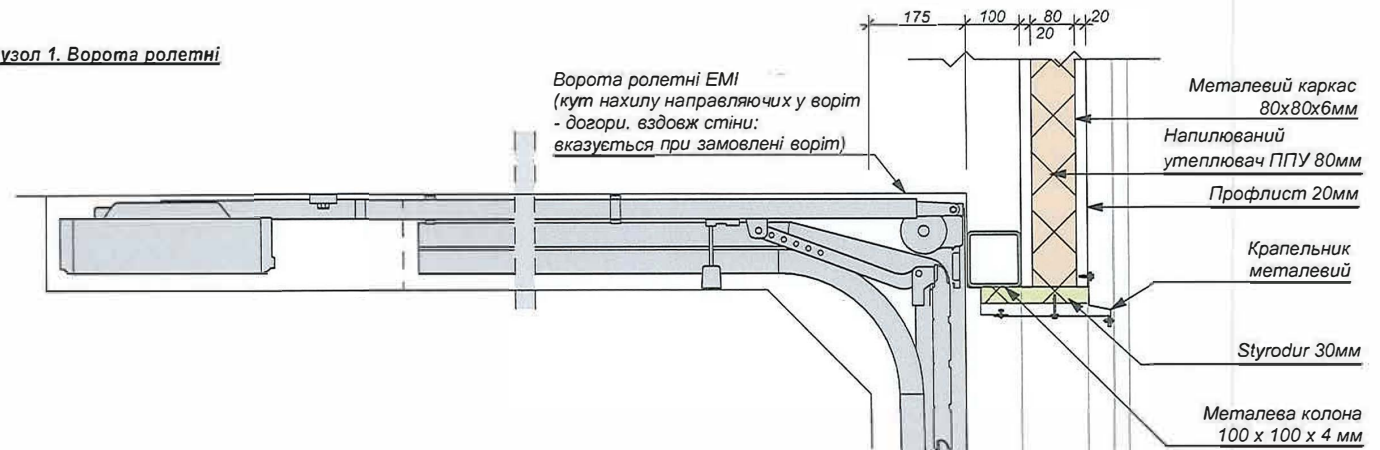

Вузол 2. Ворота роletні

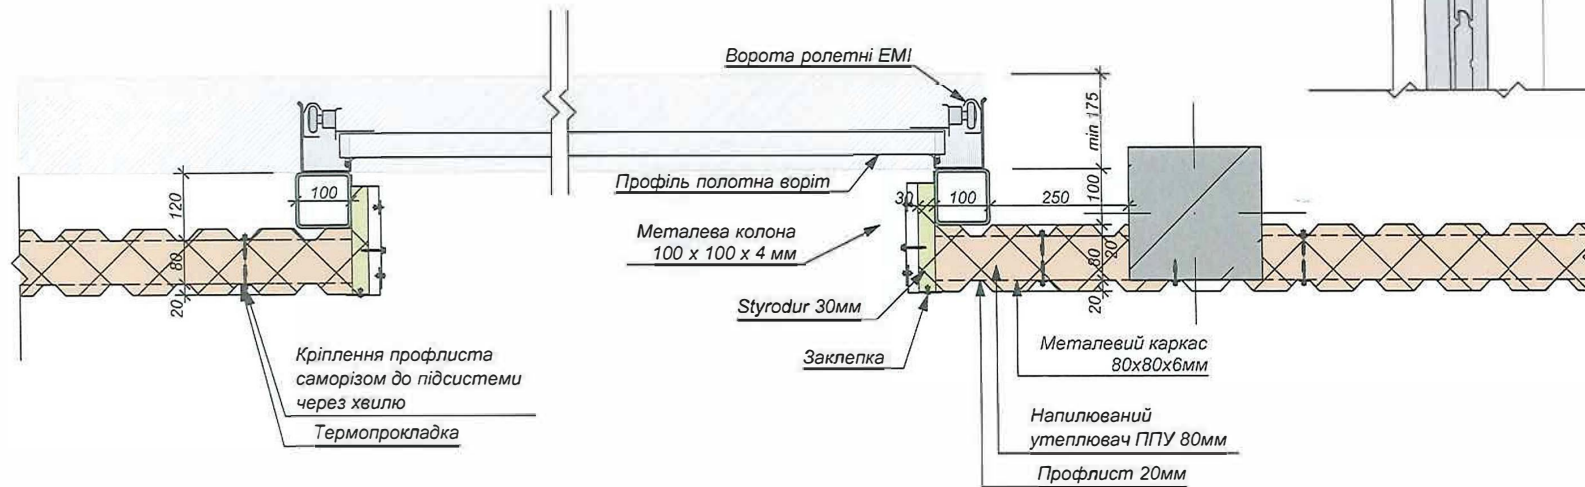


						13/06-2017-AP		08.04.2020	
						Проект утеплення рами			
Зм.	Кіл.уч.	Аркуш	№ док.	Підпис	Дата	03/04-2020	Стадія	Аркуш	Аркушів
ГАП		Лисенко П.В.			04.20		РП	11	
		Лисенко Г.Ю.			04.20				
					04.20				
						Вузли та деталі			
Виконав	Кисельська М.А.								

Зам. інв. №

Підп. і дата

Інв. № ор.

План Заказ.кня М 1:100

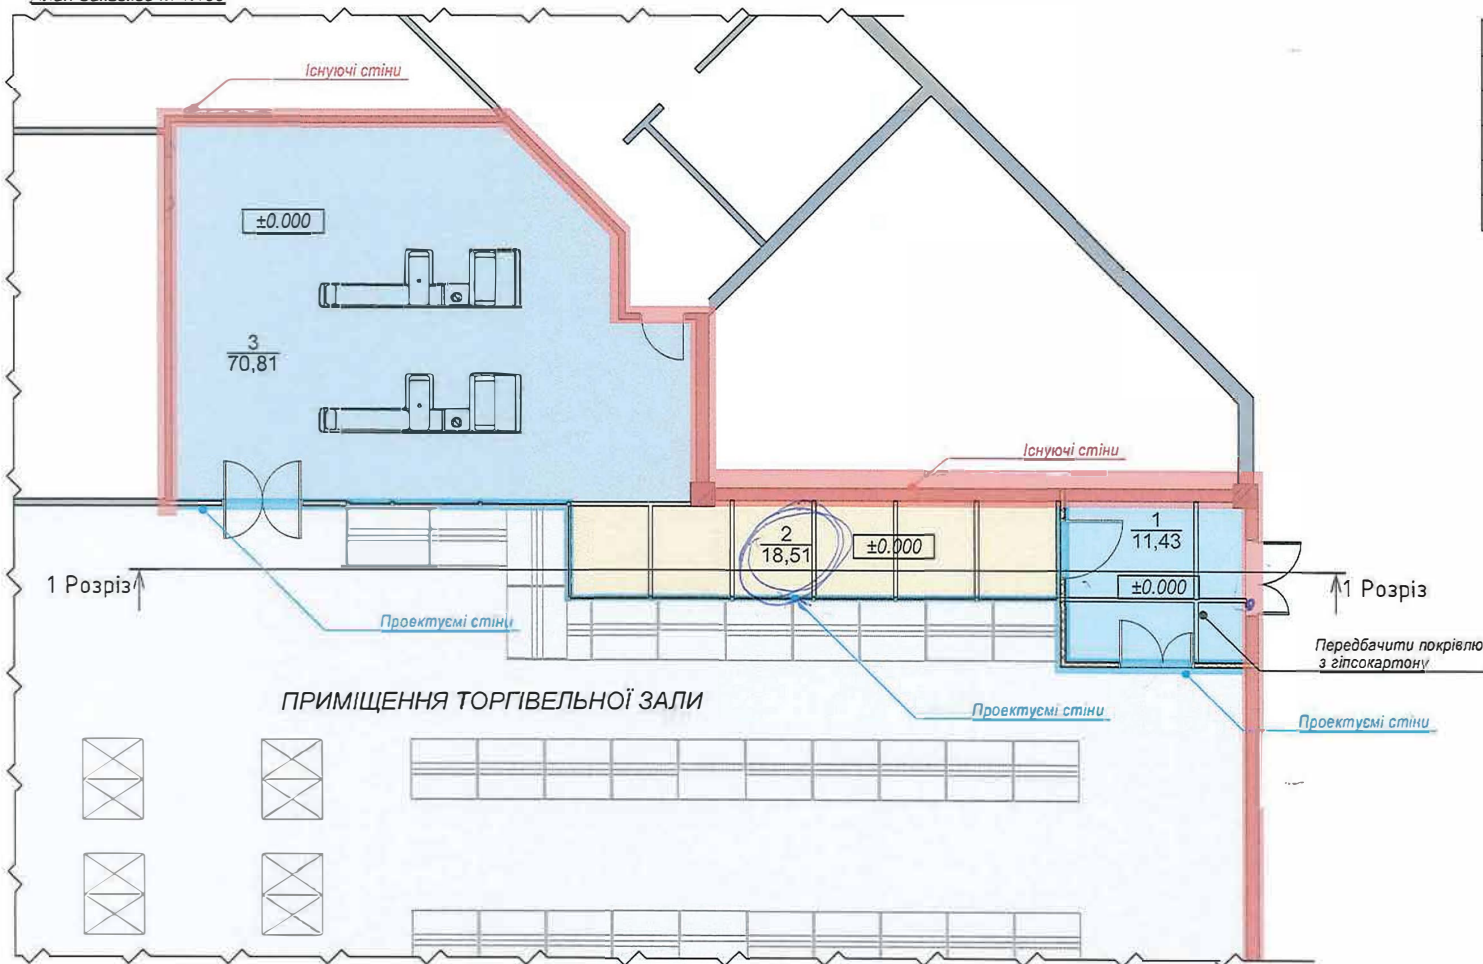

Експлікація проектуємих приміщень		
№	Назва	Площа
1	Тамбур	11,43
2	Коридор	18,51
3	Існуюче приміщення	70,81
		100,75 м²

Інв. № ор.

Підп. і дата

Зам. інв. №

						13/06-2017-AP			08.04.2020
						Проект утеплення рамп			
Зм.	Кіл.уч.	Аркуш	№ док.	Підпис	Дата	03/04-2020	Стадія	Аркуш	Аркуші
ГАП		Лисенко П.В.			04.20		РП	12	
		Лисенко Г.Ю.			04.20				
					04.20				
Виконав	Хисепівська М.А.					Існуючі та проектуємі стіни		С'	

Architectural drawing of a house with a gabled roof, showing floor plan and cross-sections. The drawing includes dimensions, material specifications for walls and roof, and a table of specifications.

Table of Specifications:

№	Експлікація
1	Тамбул
2	Коридор
3	Існуюча

Material Specifications for Walls:

- 13 мм Гіпсокартон
- 75 мм Повітряний прошарок-каркас
- 13 мм Гіпсокартон

Material Specifications for Roof:

- 5 мм Штукатурка - Гіпсова
- 13 мм Гіпсокартон
- 75 мм Мінеральна вата
- 13 мм Гіпсокартон
- 5 мм Штукатурка - Гіпсова

Roof Structure:

- 10 мм Сітка Expert Garden
- 10 мм Сітка 150x150(арматура 10)

Other Details:

- Існуюча покрівля Заміни НЕ ПОТРЕБУЄ
- Розріз Заказ.юв М 1:100

Експлікація проектуємих приміщень		
№	Назва	Площа
1	Тамбур	11, 43
2	Коридор	18, 51
3	Існуюче приміщення	70,81
		100,75 м²


Специфікація дверей				
№	Опис	К-сть	Розмір Ш x В	Вигляд
Д-1	Двері алюмінієві	1	1 600 x 2 100	
Д-2	Двері алюмінієві зі скла	1	1 200 x 2 100	

Специфікація дверей				
№	Опис	К-сть	Розмір Ш x В	Вигляд
Д-3	Двері алюмінієві зі скла	1	1 500 x 2 100	
Д-4	Двері алюмінієві зі скла	1	1 500 x 2 100	

						13/06-2017-AP			08.04.2020			
						Проект утеплення рампи						
Зм.	Кіл.уч.	Аркуш	№док.	Підпис	Дата							
	ГАП	Лисенко П.В			04.20	03/04-2020		Стадія	Аркуш	Аркуші		
		Лисенко Г.Ю			04.20			РП	13			
					04.20							
	Виконав	Кисельська М.А.				Кладочний план						

ИВ. № 09.

План стелі М 1:100

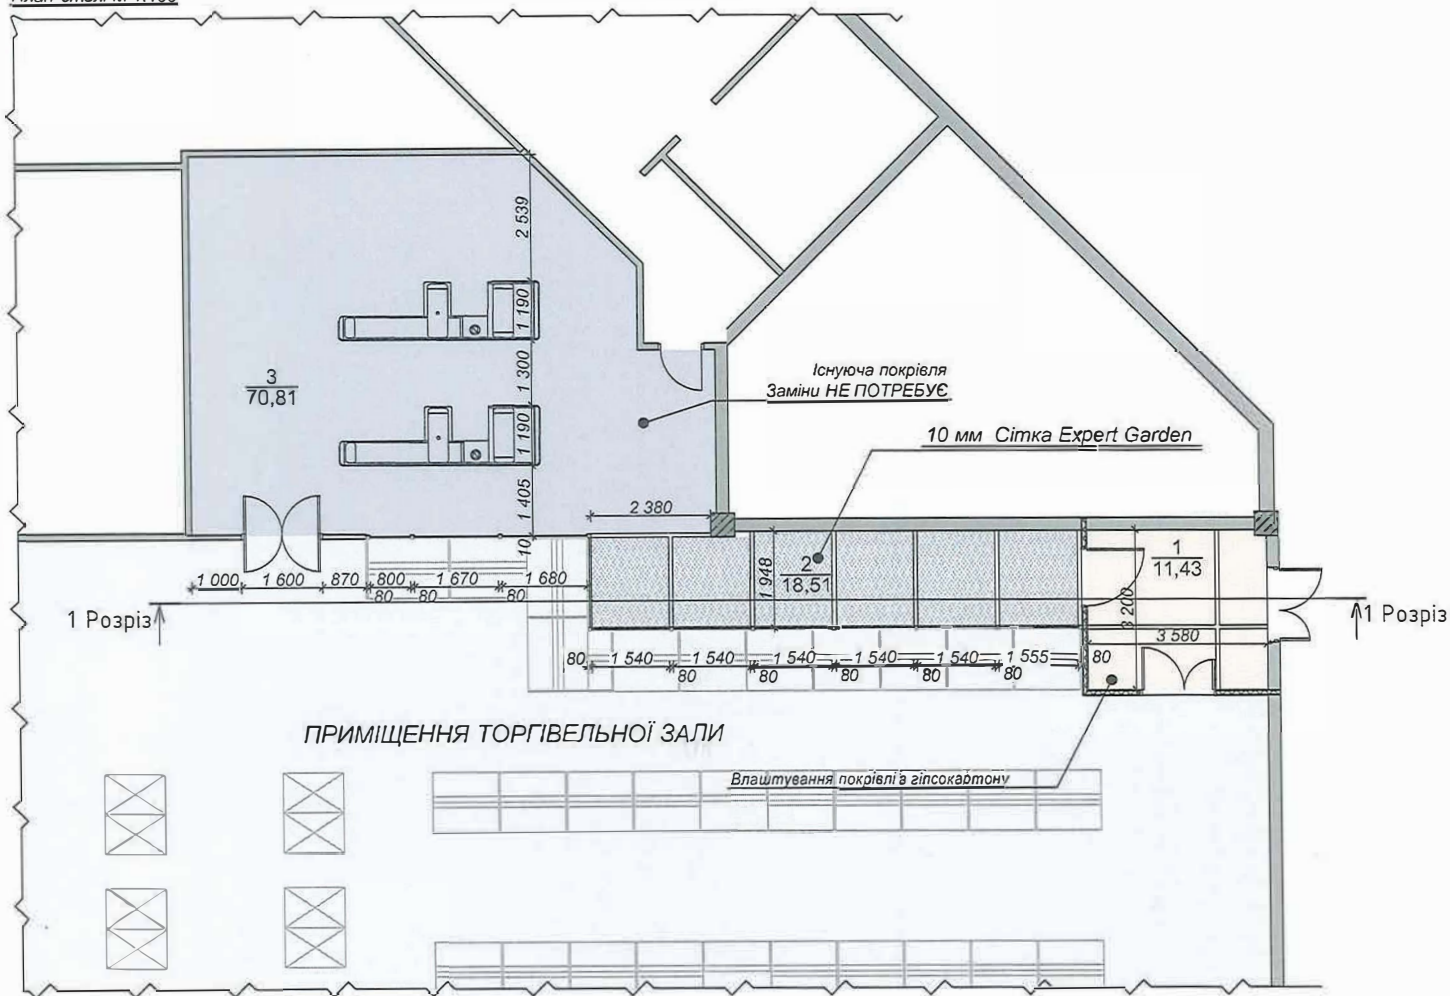

Експлікація проектуємих приміщень		
№	Назва	Площа
1	Тамбур	11,43
2	Коридор	18,51
3	Існуюче приміщення	70,81
		100,75 м²

						13/06-2017-AP		08.04.2020	
						Проект утеплення рам			
Зм.	Кіл.уч.	Аркуш	Модок.	Підпис	Дата	03/04-2020	Стадія	Аркуш	Аркуші
ГАП		Лисенко П.В			04.20		РП	14	
		Лисенко Г.Ю			04.20				
					04.20				
Виконав	Кисельська М.А.					План стелі			

Зам. інв. №

Підп. і дата

Інв. № ор.


Наименование профиля ГОСТ, ТУ	Наименование или марка металла ГОСТ, ТУ	Номер или размеры профиля, мм.	№ п.п	Масса металла, т.		Общая масса, т.
				Балки	Колонны	
1	2	3	4	5	6	7
Швеллер горячекатанный ГОСТ 8240-97	С245 ГОСТ 27772-2015	16П	1	0,10		0,10
		14П	2	1,00		1,00
		20П	3	0,30		0,30
	Итого		4	1,40		1,40
Всего профиля:			5	1,40		1,40
Лист горячекатанный ГОСТ 19903-74	С235 ГОСТ 27772-2015	-- 4	6			
		-- 5	8,4			1,40
		-- 8	8,1			0,10
	Итого		9			
Всего профиля:			10			
Уголок равнополочный ГОСТ 8509-93	С245 ГОСТ 27772-2015	50x4	11	0,40		0,40
	Итого		12	0,40		0,40
Всего профиля:			13	0,40		0,40
Профиль гнутый ГОСТ 30245-2012	С255 ГОСТ 27772-2015	80x4	14		0,90	0,90
	Итого		15		0,90	0,90
Всего профиля:			16		0,90	0,90
Всего масса металла:			17	1,80	0,90	2,70
В том числе по маркам:			18			
С245			19	1,80		1,80
С235			20			
С255			21		0,90	0,90
Антикоррозийная окраска						
Конструктивная огнезащита, кв.м.						112,09
Покрытие тип 1 по см. примечания, кв.м.						232,03

Поз.	Обозначение	Наименование	Кол-во	Масса ед., кг.	Примечание
Прочие элементы					
		Конструктивная огнезащита	112,09	-	кв.м.
	см. примечания	Покрытие тип 1	232,03	-	кв.м.
Б-1	ГОСТ 8240-97	Швеллер 16П L = п.м.	7,329	14,342	105,11 кг.
Б-2	ГОСТ 8240-97	Швеллер 14П L = п.м.	81,064	12,423	1007,1 кг.
Б-2	ГОСТ 8240-97	Швеллер 16П L = п.м.	3,03	14,342	43,46 кг.
Б-1	ГОСТ 8240-97	Швеллер 20П L = п.м.	14,514	18,584	269,72 кг.
Б-3	ГОСТ 30245-2012	Гн. труба 80x4 L = п.м.	17,006	9,312	158,36 кг.
Н-1	ГОСТ 19903-74	Лист -- 100x200x5	6	230,4	1382,4 кг.
Р-1	ГОСТ 8509-93	Уголок 50x4 L = п.м.	115,83	3,081	356,92 кг.
Ст-1.1	ГОСТ 19903-74	Лист -- 4x100x100	16	0,31	4,96 кг.
Ст-1	ГОСТ 30245-2012	Гн. труба 80x4 L = п.м.	14,761	9,312	137,5 кг.
Ст-2	ГОСТ 30245-2012	Гн. труба 80x4 L = п.м.	65,779	9,306	612,53 кг.
Фс-1	ГОСТ 19903-74	Лист -- 130x90x8	26	0,71	18,46 кг.
Фс-2	ГОСТ 19903-74	Лист -- 60x140x8	20	0,53	10,6 кг.
Фс-3	ГОСТ 19903-74	Лист -- 80x90x8	7	0,46	3,22 кг.
Фс-4	ГОСТ 19903-74	Лист -- 110x90x8	17	0,6	10,2 кг.
Фс-5	ГОСТ 19903-74	Лист -- 200x200x8	28	2,54	71,12 кг.

инв. № ар. Підп. / дата Зап. инв. №

13/06-2017-КБ						08.04.2020
Проект утепления рамп						
Эм.	Кілуч.	Аркуш	№ док.	Підпис	Дата	
Розробив	Лисаревський А.В.				07.17	
					07.17	
Н. контр.	Лисенко Г.Ю.				07.17	
					07.17	
Відомість матеріалів КМ						
03/04-2020						
Сталія						
РП						
15						

Схема розташування конструкцій підлоги

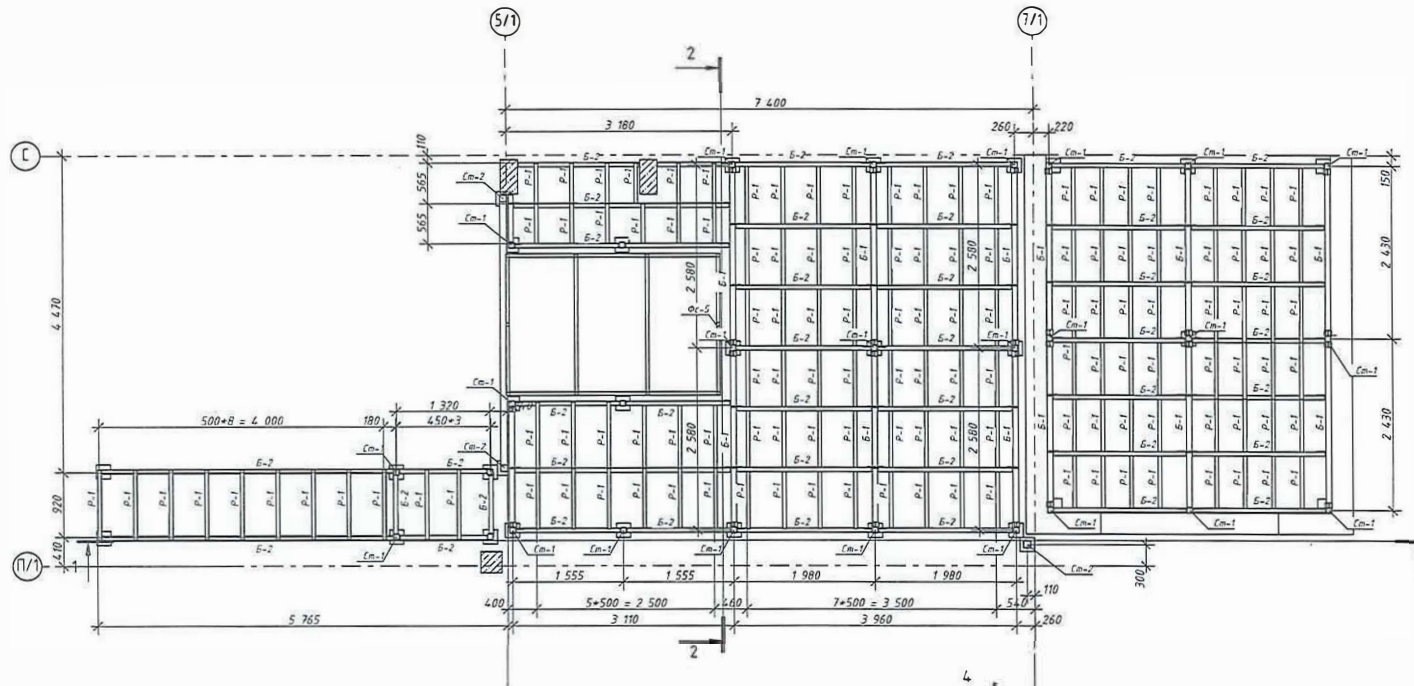

1. Зазначити вкриття по технічній специфікації металу див. арк. 1
2. Кріплення неслового настилу Н1 виконувати аргоном зварюванням згідно рекомендацій виробника настилу.
3. Катет зварного шва приймає рівний меншій товщині зварюваних елементів, але не менше мінімального катета зварного шва, зазначеного у табл. 16.1 ДБН В.2.6-198:2014. Всі розміри уточнювати по місцях.
4. Проект озорожі див. комплект АР

						13/06-2017-КБ		03/04-2020	
						Проект утеплення рами			
Зм	Кілич	Архит	Міжос	Підпис	Дата				
Розроб	Лисенко А.А.				07.17	Стаття		Архит	Архит
					07.17	03/04-2020			
Монтаж	Лисенко Г.В.				07.17	РП		16	
					07.17				
Схема розташування конструкцій підлоги									