



План металлокаркаса террасы

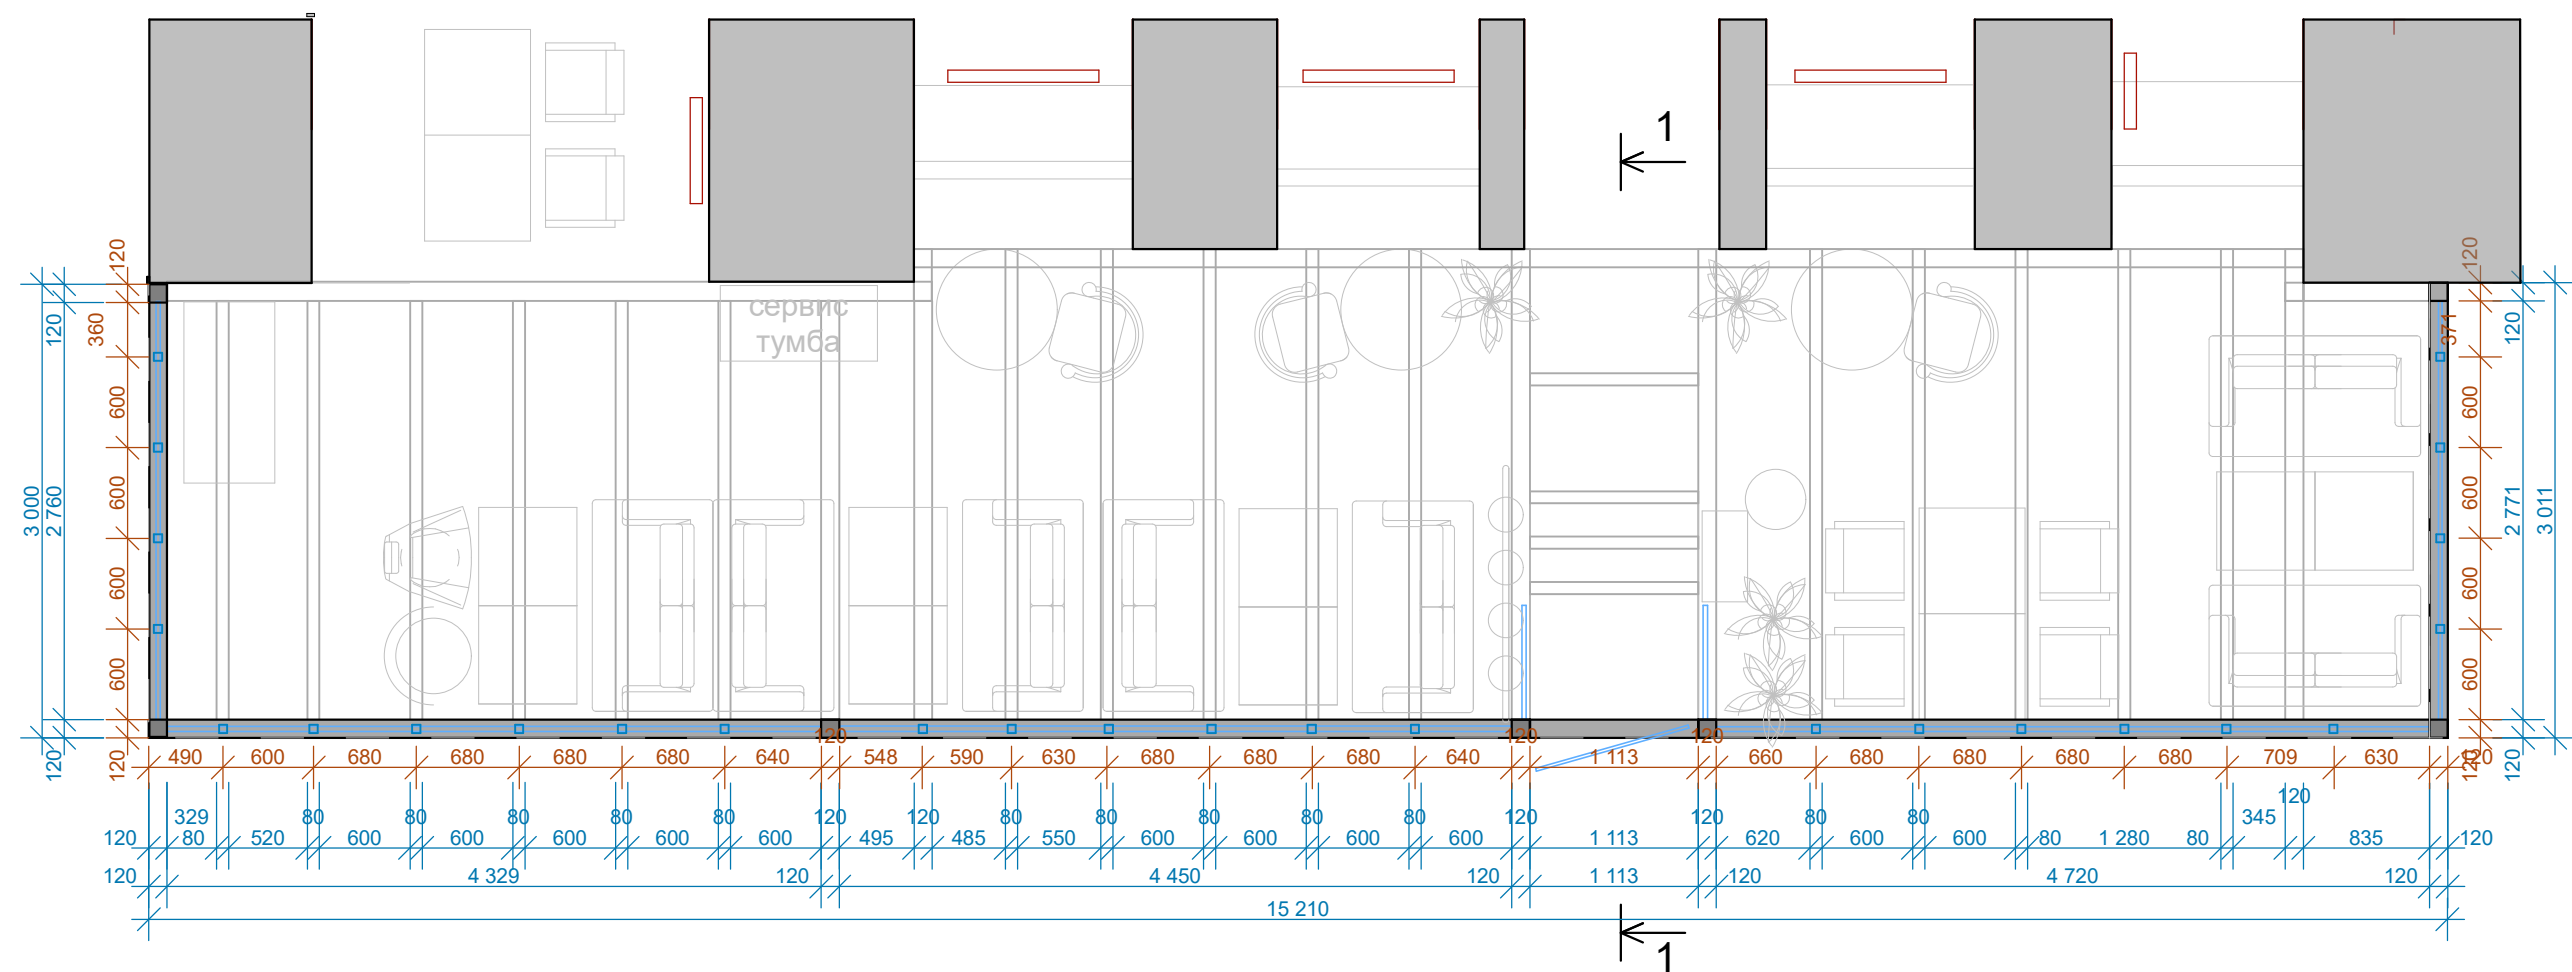

Разрез 1-1 террасы

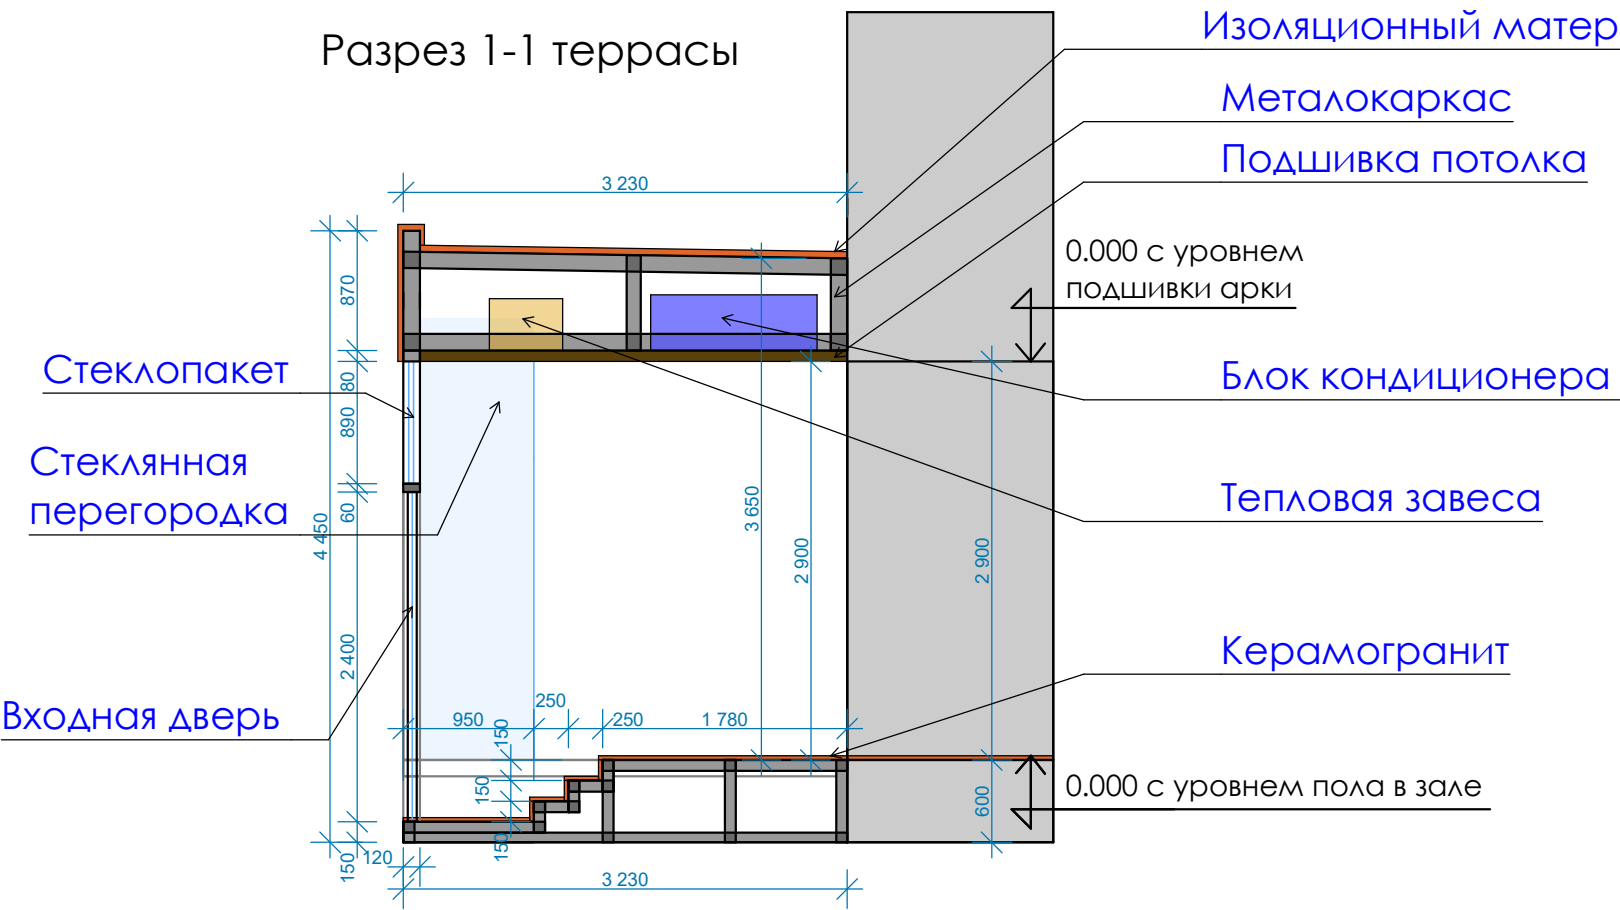

Изображения фасада

Пример внешнего вида

