


План ферм и связей по нижним поясам ферм.

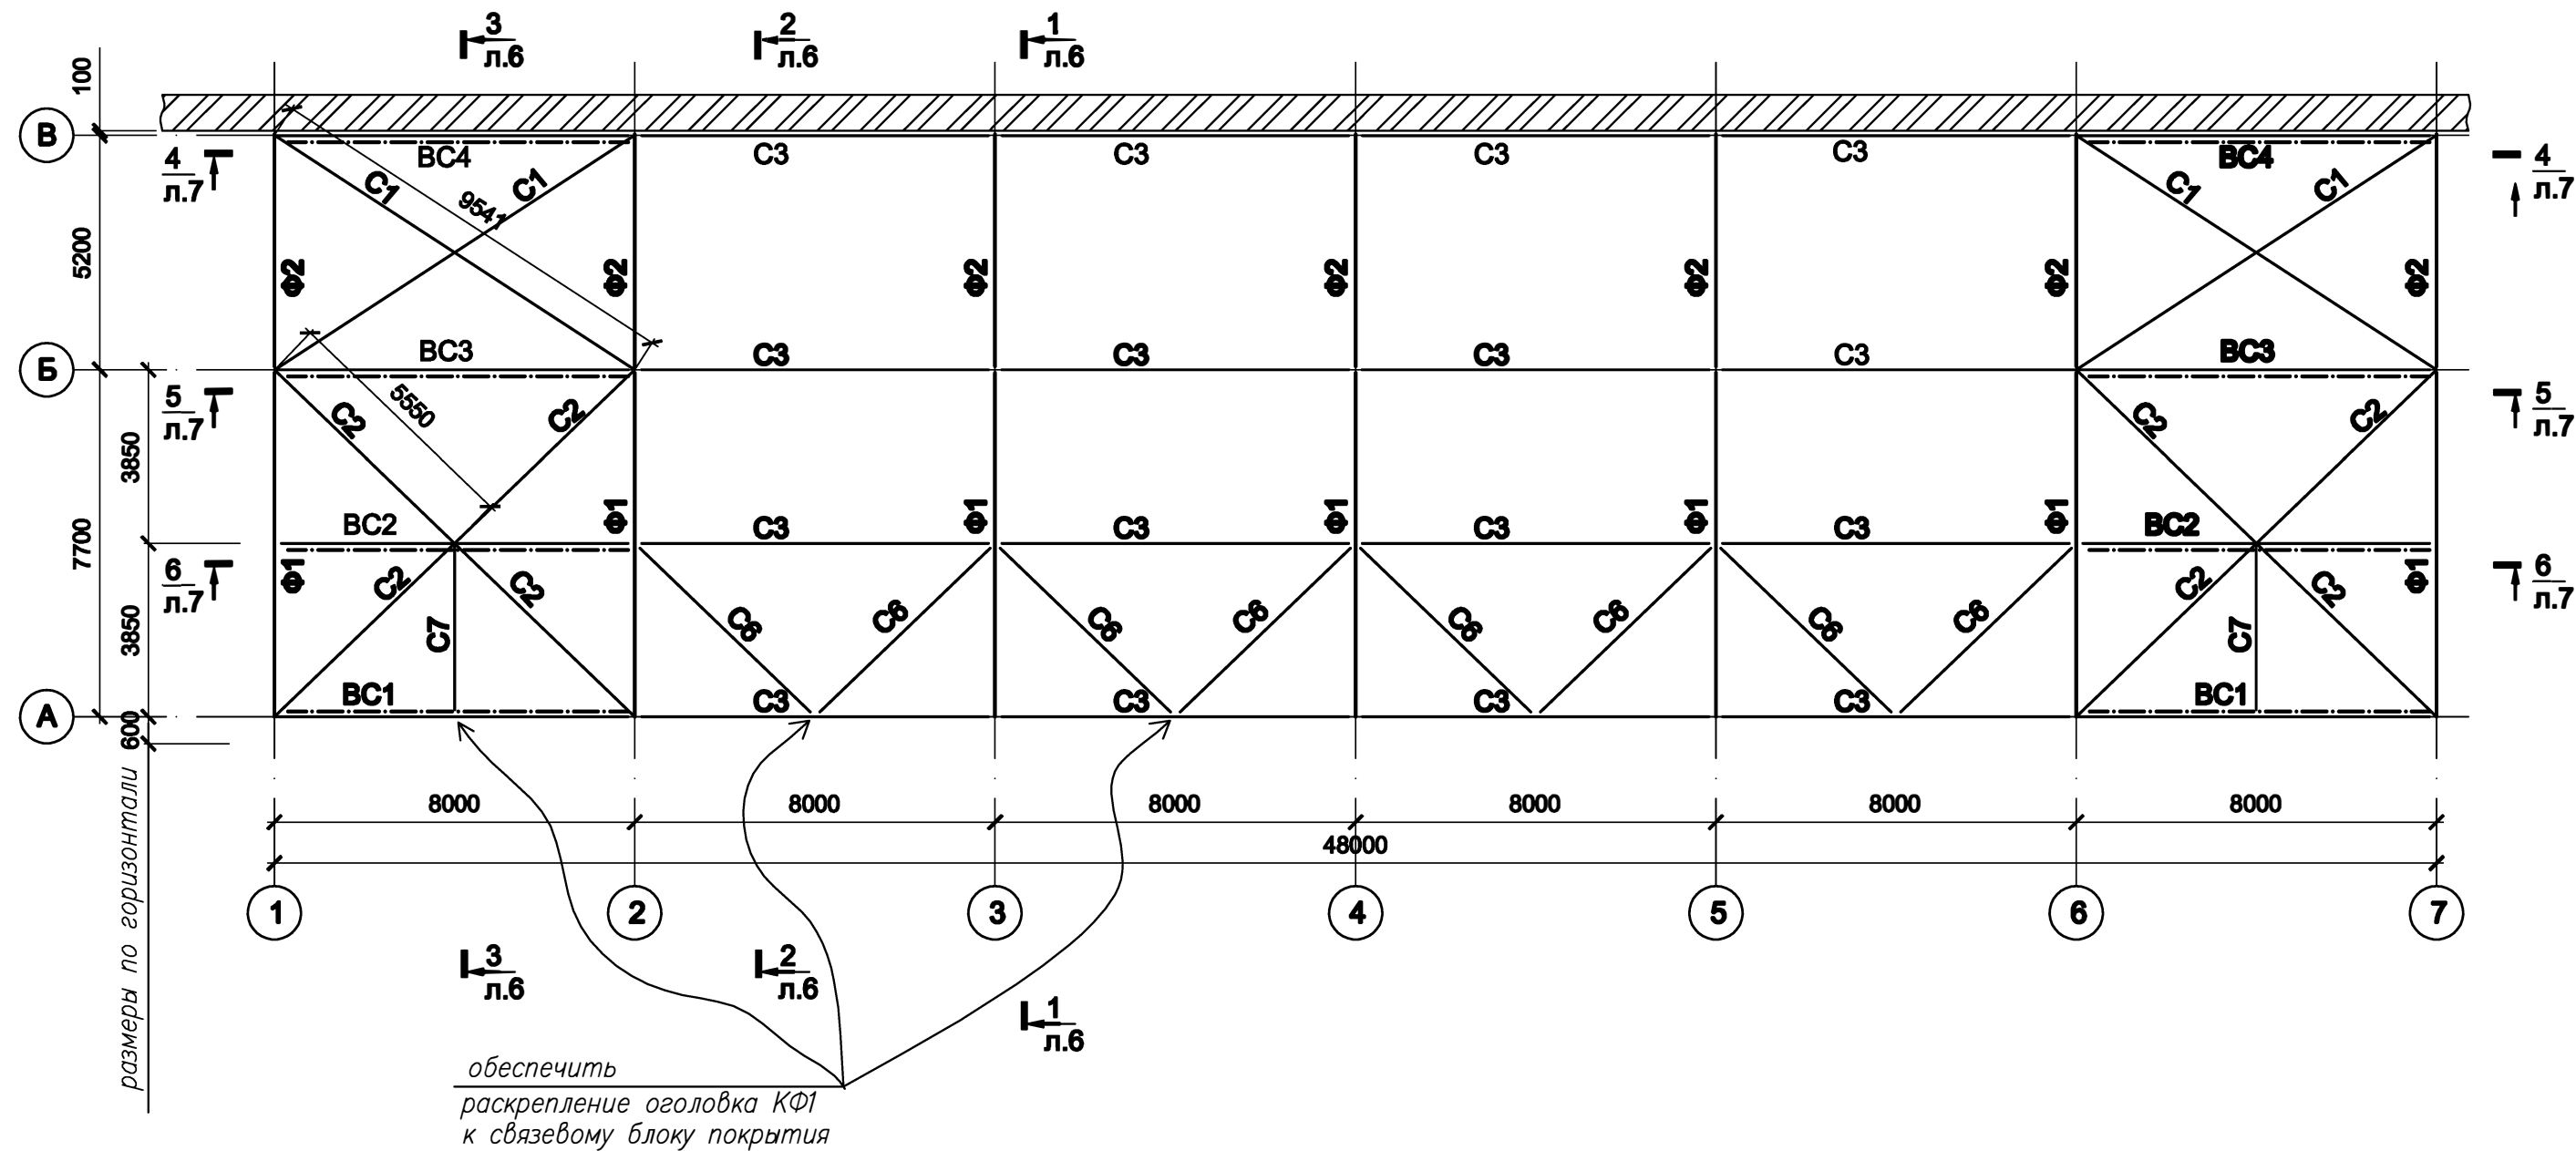

1. Общие указания и ведомость листов проекта см. л.1.

						313 КМ			
						Реконструкция складского комплекса РСР			
Изм.	Кол.	Лист	N док	Подпись	Дата				
						Стадия	Лист	Листов	
						П	4		
ГАП	Московченко					План ферм и связей по нижним поясам ферм.			
Проверил	Московченко								
Разработал	Фролов				06.16				
Н. контроль									
						ООО "Тандем Строй Инвест" г. Днепропетровск			