


План прогонов и связей по верхним поясам ферм.

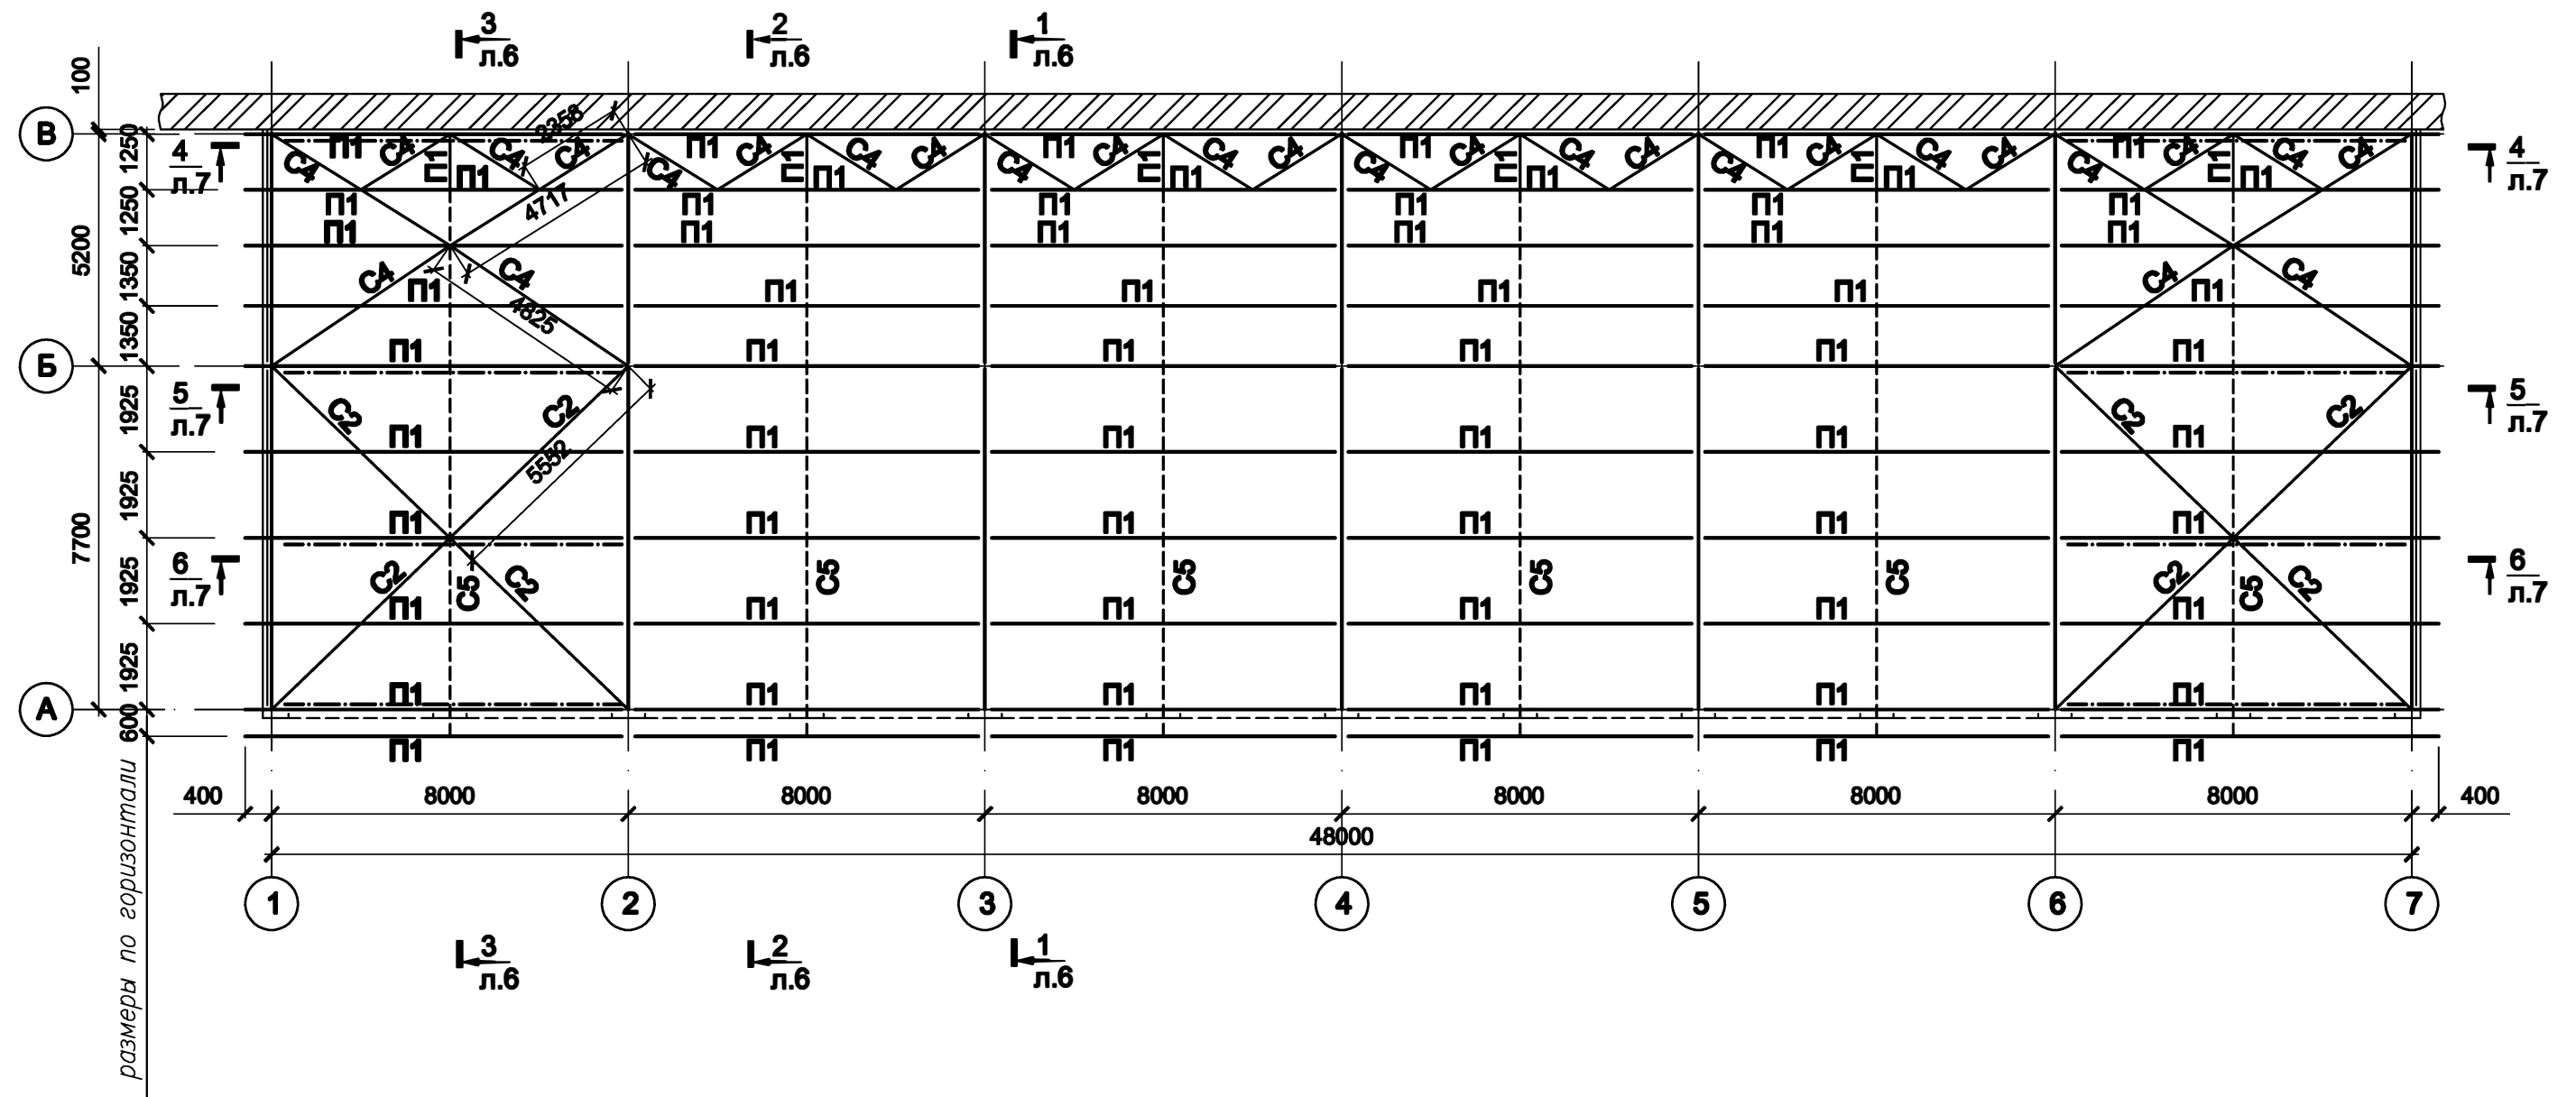

1. Общие указания и ведомость листов проекта см. л.1.

						313 КМ		
						Реконструкция складского комплекса РСРП		
Изм.	Кол.	Лист	N док	Подпись	Дата			
							Стация	Лист
								Листов
ГАП	Московченко						П	5
Проверил	Московченко							
Разработал	Фролов			06.16		План прогонов и связей по верхним поясам ферм.	ООО "Тандем Строй Инвест" г. Днепропетровск	