


Ферма Ф1

Элемент фермы	Марка	Сечение		Марка стали	Усилия по проекту		Примеч.	
		Эскиз	Состав		Nmc			
					1	2		3
Верхний пояс	B1	<input type="checkbox"/>	Tr □ 80x4	С255 по ГОСТ 27772–88	+0,5			
	B2	<input type="checkbox"/>	Tr □ 80x4			–10,9		
	B3	<input type="checkbox"/>	Tr □ 80x4			–16,1		
	B4	<input type="checkbox"/>	Tr □ 80x4			–14,2		
	B5	<input type="checkbox"/>	Tr □ 80x4			–0,1		
Нижний пояс	H1	<input type="checkbox"/>	Tr □ 80x4		+6,1			
	H2	<input type="checkbox"/>	Tr □ 80x4		+14,8			
	H3	<input type="checkbox"/>	Tr □ 80x4		+17,0			
	H4	<input type="checkbox"/>	Tr □ 80x4		+11,7			
Раскосы	P0	<input type="checkbox"/>	Tr □ 60x4				–0,7	
	P1	<input type="checkbox"/>	Tr □ 60x4				–8,6	
	P2	<input type="checkbox"/>	Tr □ 60x4		+6,9			
	P3	<input type="checkbox"/>	Tr □ 60x4				–6,3	
	P4	<input type="checkbox"/>	Tr □ 60x4		+1,64			
	P5	<input type="checkbox"/>	Tr □ 60x4				–1,4	
	P6	<input type="checkbox"/>	Tr □ 60x4				–4,3	
	P7	<input type="checkbox"/>	Tr □ 60x4		+4,0			
	P8	<input type="checkbox"/>	Tr □ 80x4				–14,4	
Стойки	C1	<input type="checkbox"/>	Tr □ 80x4		0			
	C2	<input type="checkbox"/>	Tr □ 60x4		–2,3			
	C3	<input type="checkbox"/>	Tr □ 80x4	–6,9				
Опорные режки	Rлев				6,9			
	Rnp				12,5			
	H				0,5			

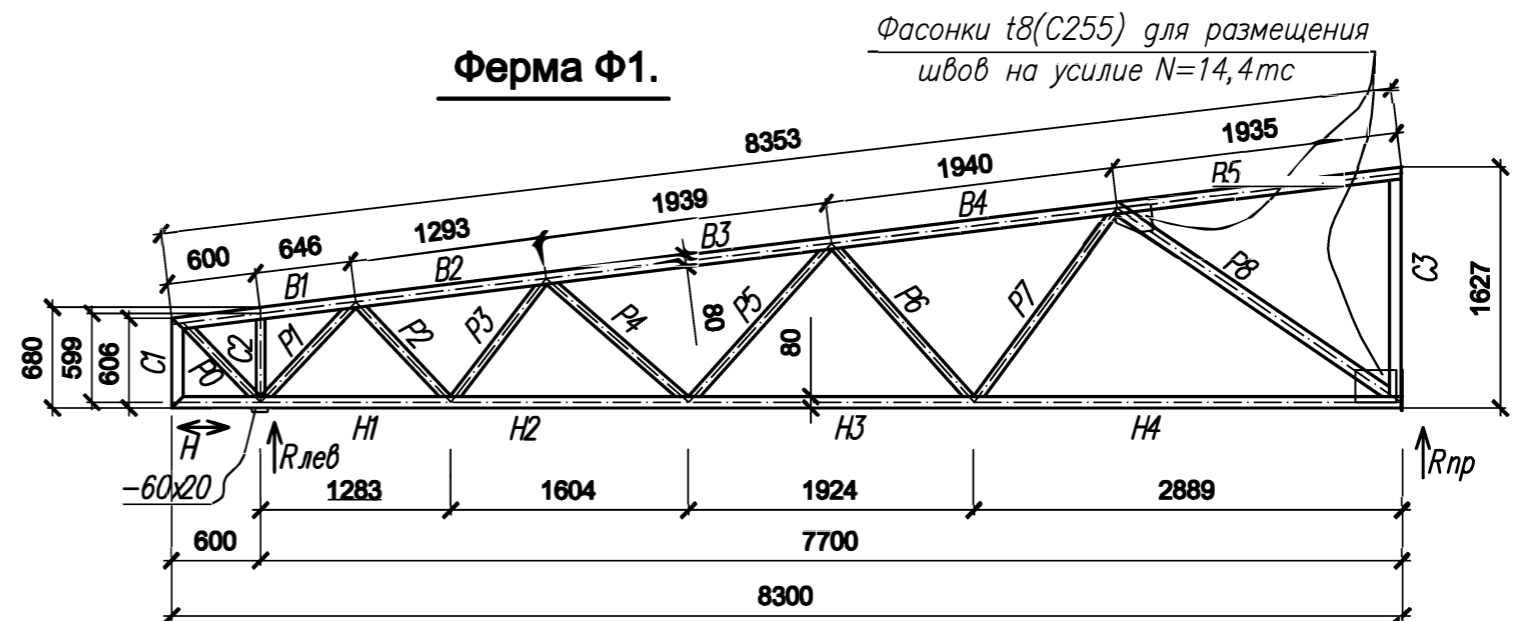

1. Общие указания и ведомость листов проекта см. л.1.

						313 КМ			
						Реконструкция складского комплекса РСП			
Изм.	Кол.	Лист	N док	Подпись	Дата		Стадия	Лист	Листов
							П	10	
ГАП		Московченко				Схема фермы Ф1.	ООО "Тандем Строй Инвест" г. Днепропетровск		
Проверил		Московченко							
Разработал		Фролов		06.16					