


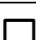





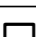


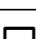
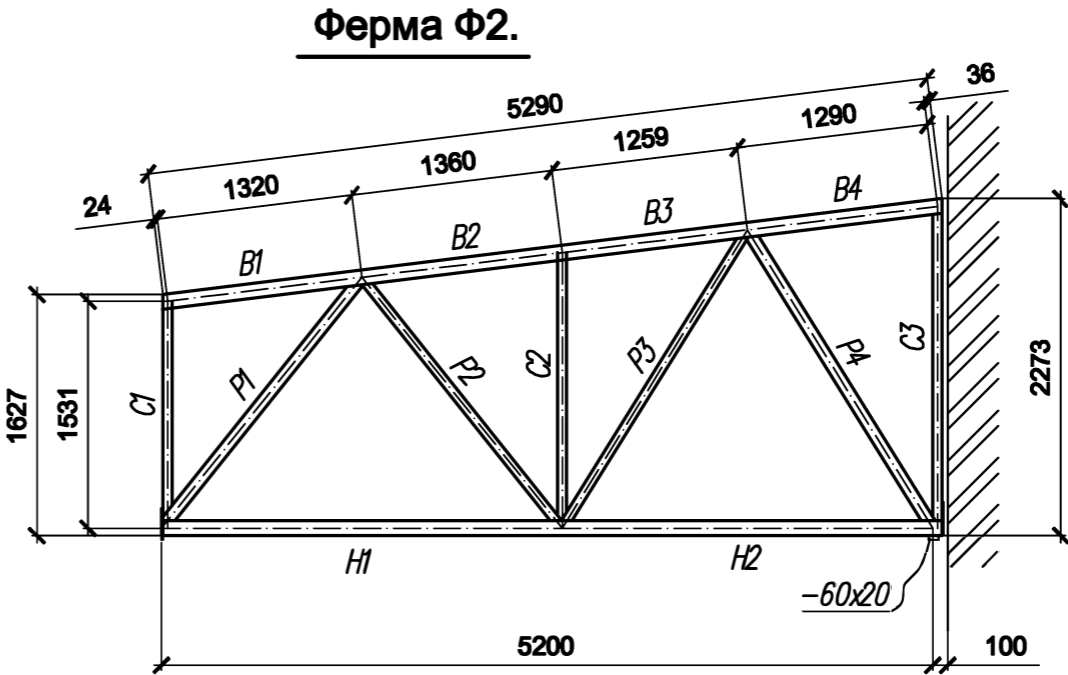


Ферма Ф2							
Элемент фермы	Марка	Сечение		Марка стали	Усилия по проекту		Примеч.
		Эскиз	Состав		Nтс		
					6	7	
1	2	3	4	5	6	7	8
Верхний пояс	B1		Tr□100x5	С255 по ГОСТ 27772-88			
	B2		Tr□100x5			-10,4	
	B3		Tr□100x5			-10,4	
	B4		Tr□100x5				
Нижний пояс	H1		Tr□100x5		+8,4		
	H2		Tr□100x5		+7,3		
Раскосы	P1		Tr□80x4			-13,5	
	P2		Tr□60x4		+3,1		
	P3		Tr□60x4		+5,8		
	P4		Tr□80x4			-13,8	
Стойки	C1		Tr□60x4		0		
	C2		Tr□60x4	-7,4			
	C3		Tr□60x4	-4,5			
Опорные реакции	Rлев				10,6		
	Rnp				16,3		
	H				0,5		



1. Общие указания и ведомость листов проекта см. л.1.

						313 КМ		
						Реконструкция складского комплекса РСП		
Изм.	Кол.	Лист	N док.	Подпись	Дата		Стадия	Лист
							П	11
ГАП		Московченко				Схема фермы Ф2.	ООО "Тандем Строй Инвест" г. Днепропетровск	
Проверил		Московченко						
Разработал		Фролов		06.16				