


Развёртка по стене А

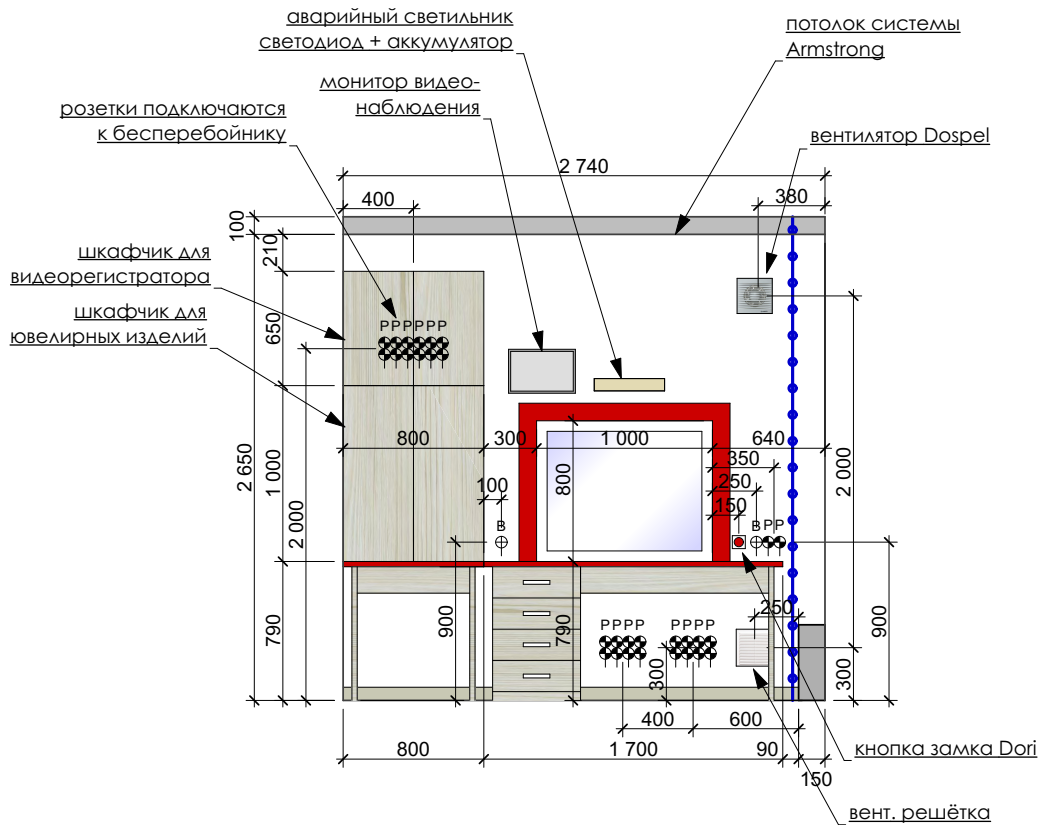

Примечание:
Под каждую группу розеток на h=300
сделать отверстие в столешнице.

Условные обозначения:

- В - выключатель;
- Р - розетка;

Изм.	Кол.уч	Лист	№	Подпись	Дата				
Утвердил									
Утвердил									
Утвердил									
Утвердил									
Проверил									
Разработал									
						Отделение ломбарда "Капитал"		Стадия РП	Лист 8
						Зона кассира-оценщика Развёртки по стенам		 ЛОМБАРД КАПИТАЛ — ВАША ФИНАНСОВАЯ ДОПОМОГА —	