




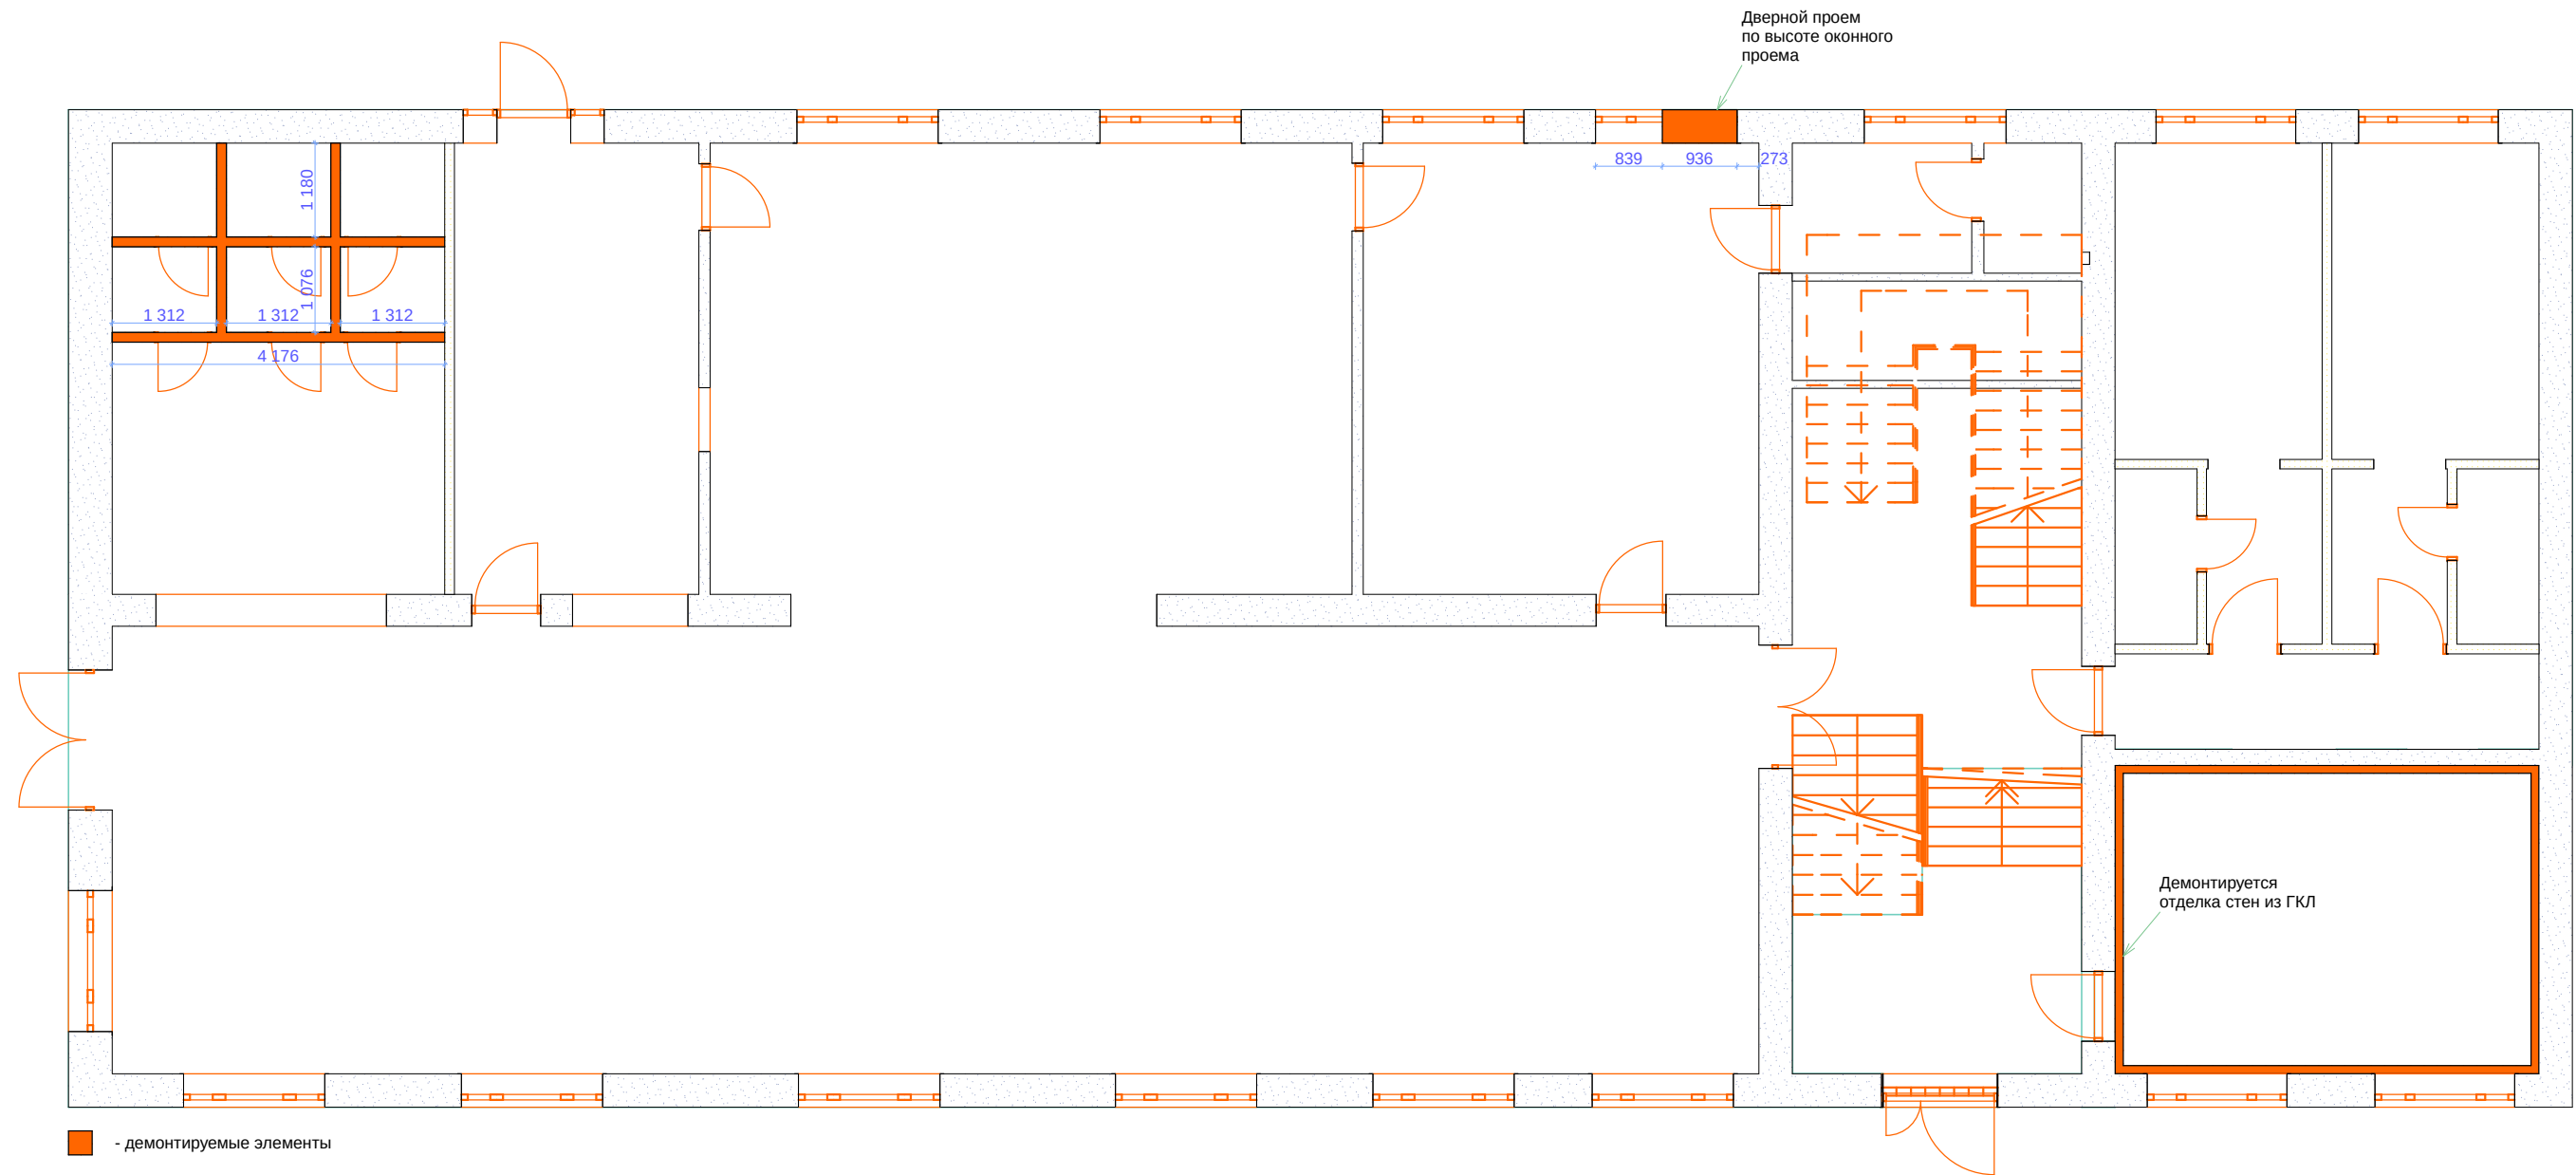


			Стадия	Лист	Масштаб
Разработал	Рубан Ю.А.		РП	1	1:90
		План демонтажа			

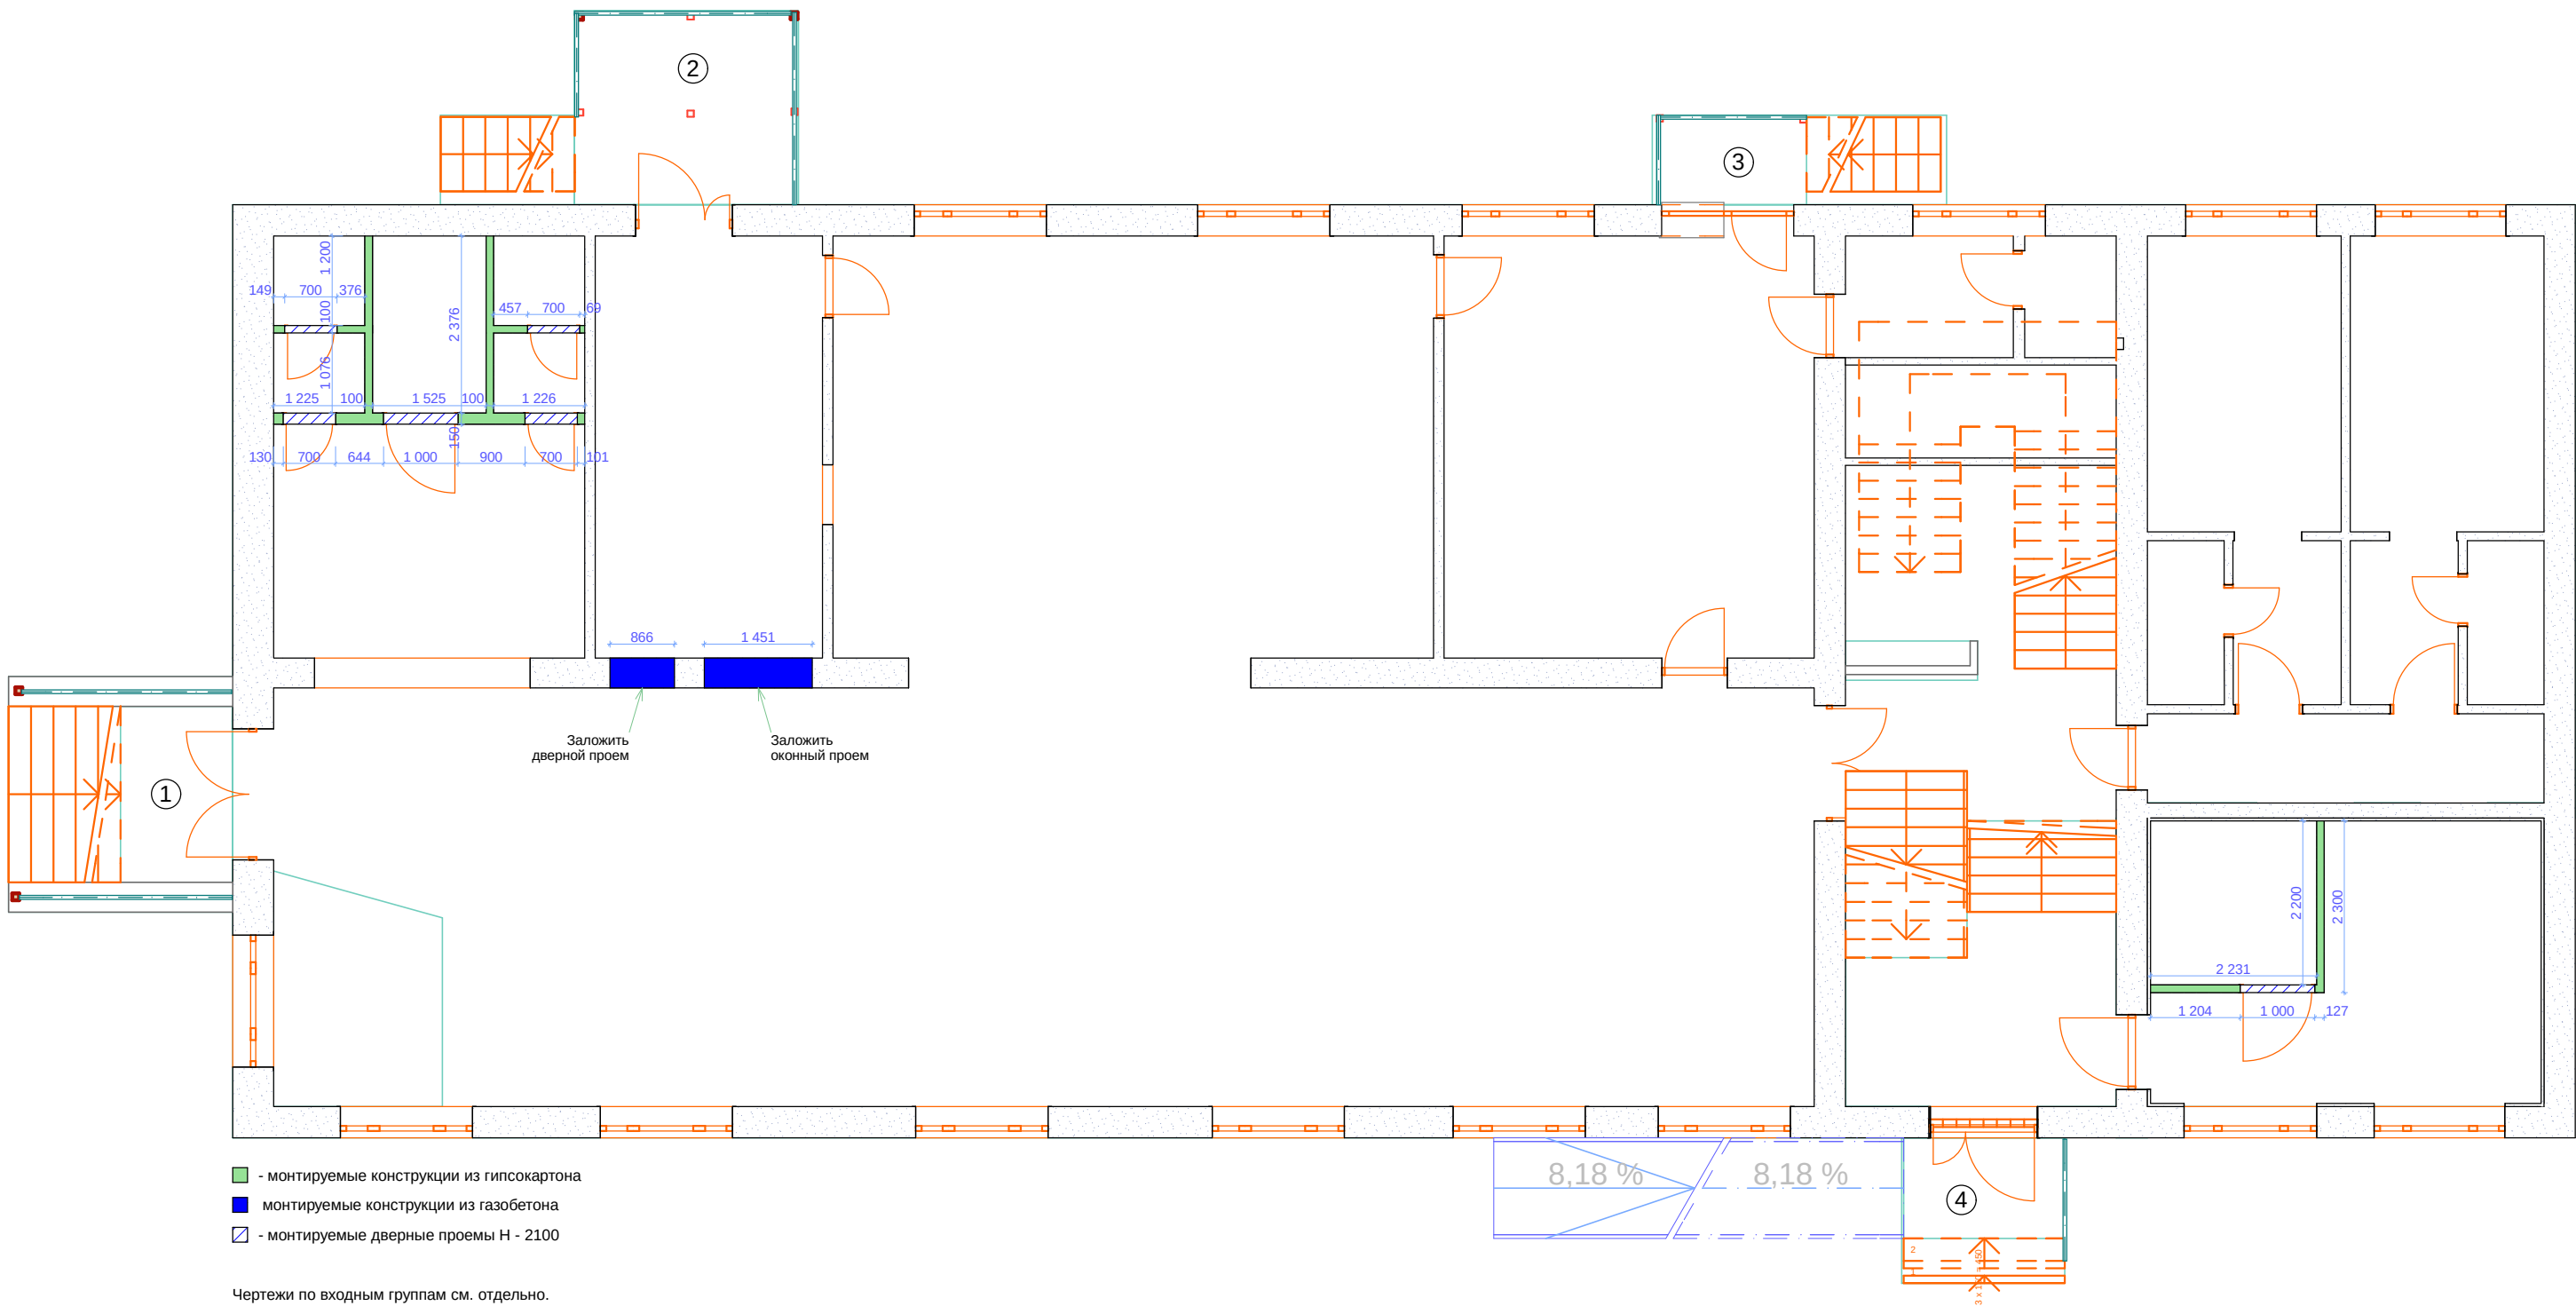


			Стадия	Лист	Масштаб
Разработал	Рубан Ю.А.		РП	2	1:90
		План монтажа			

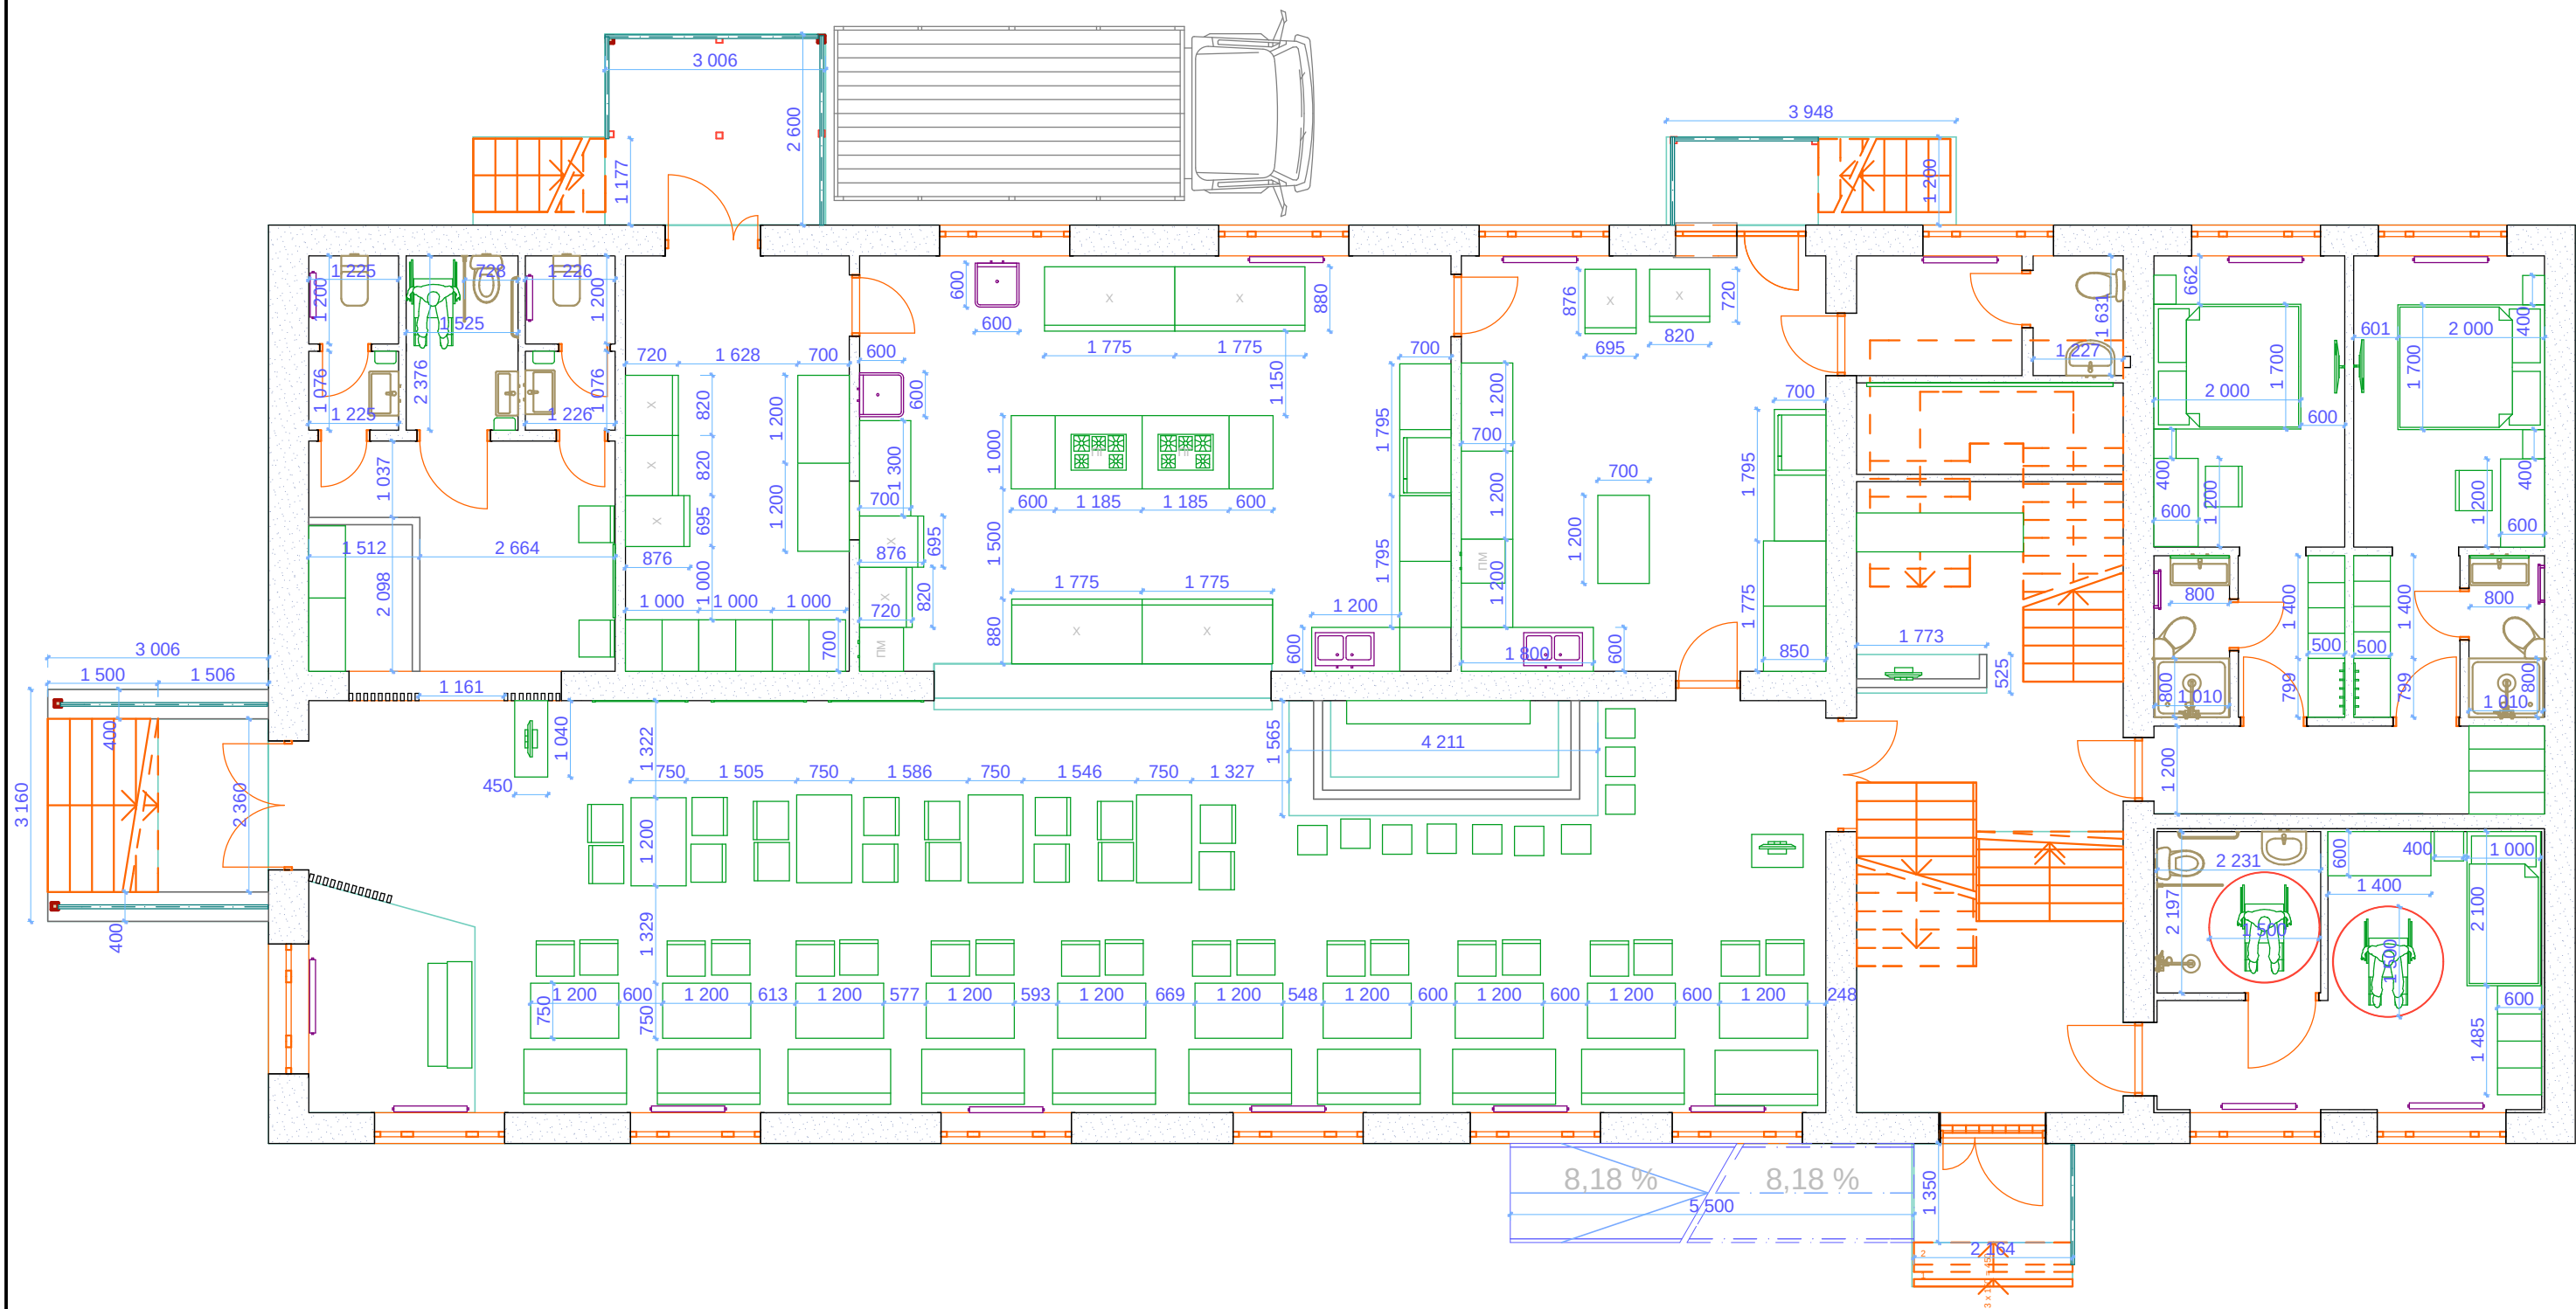

			Стадия	Лист	Масштаб
			РП	3	1:90
Разработал	Рубан Ю.А.	План расстановки мебели			

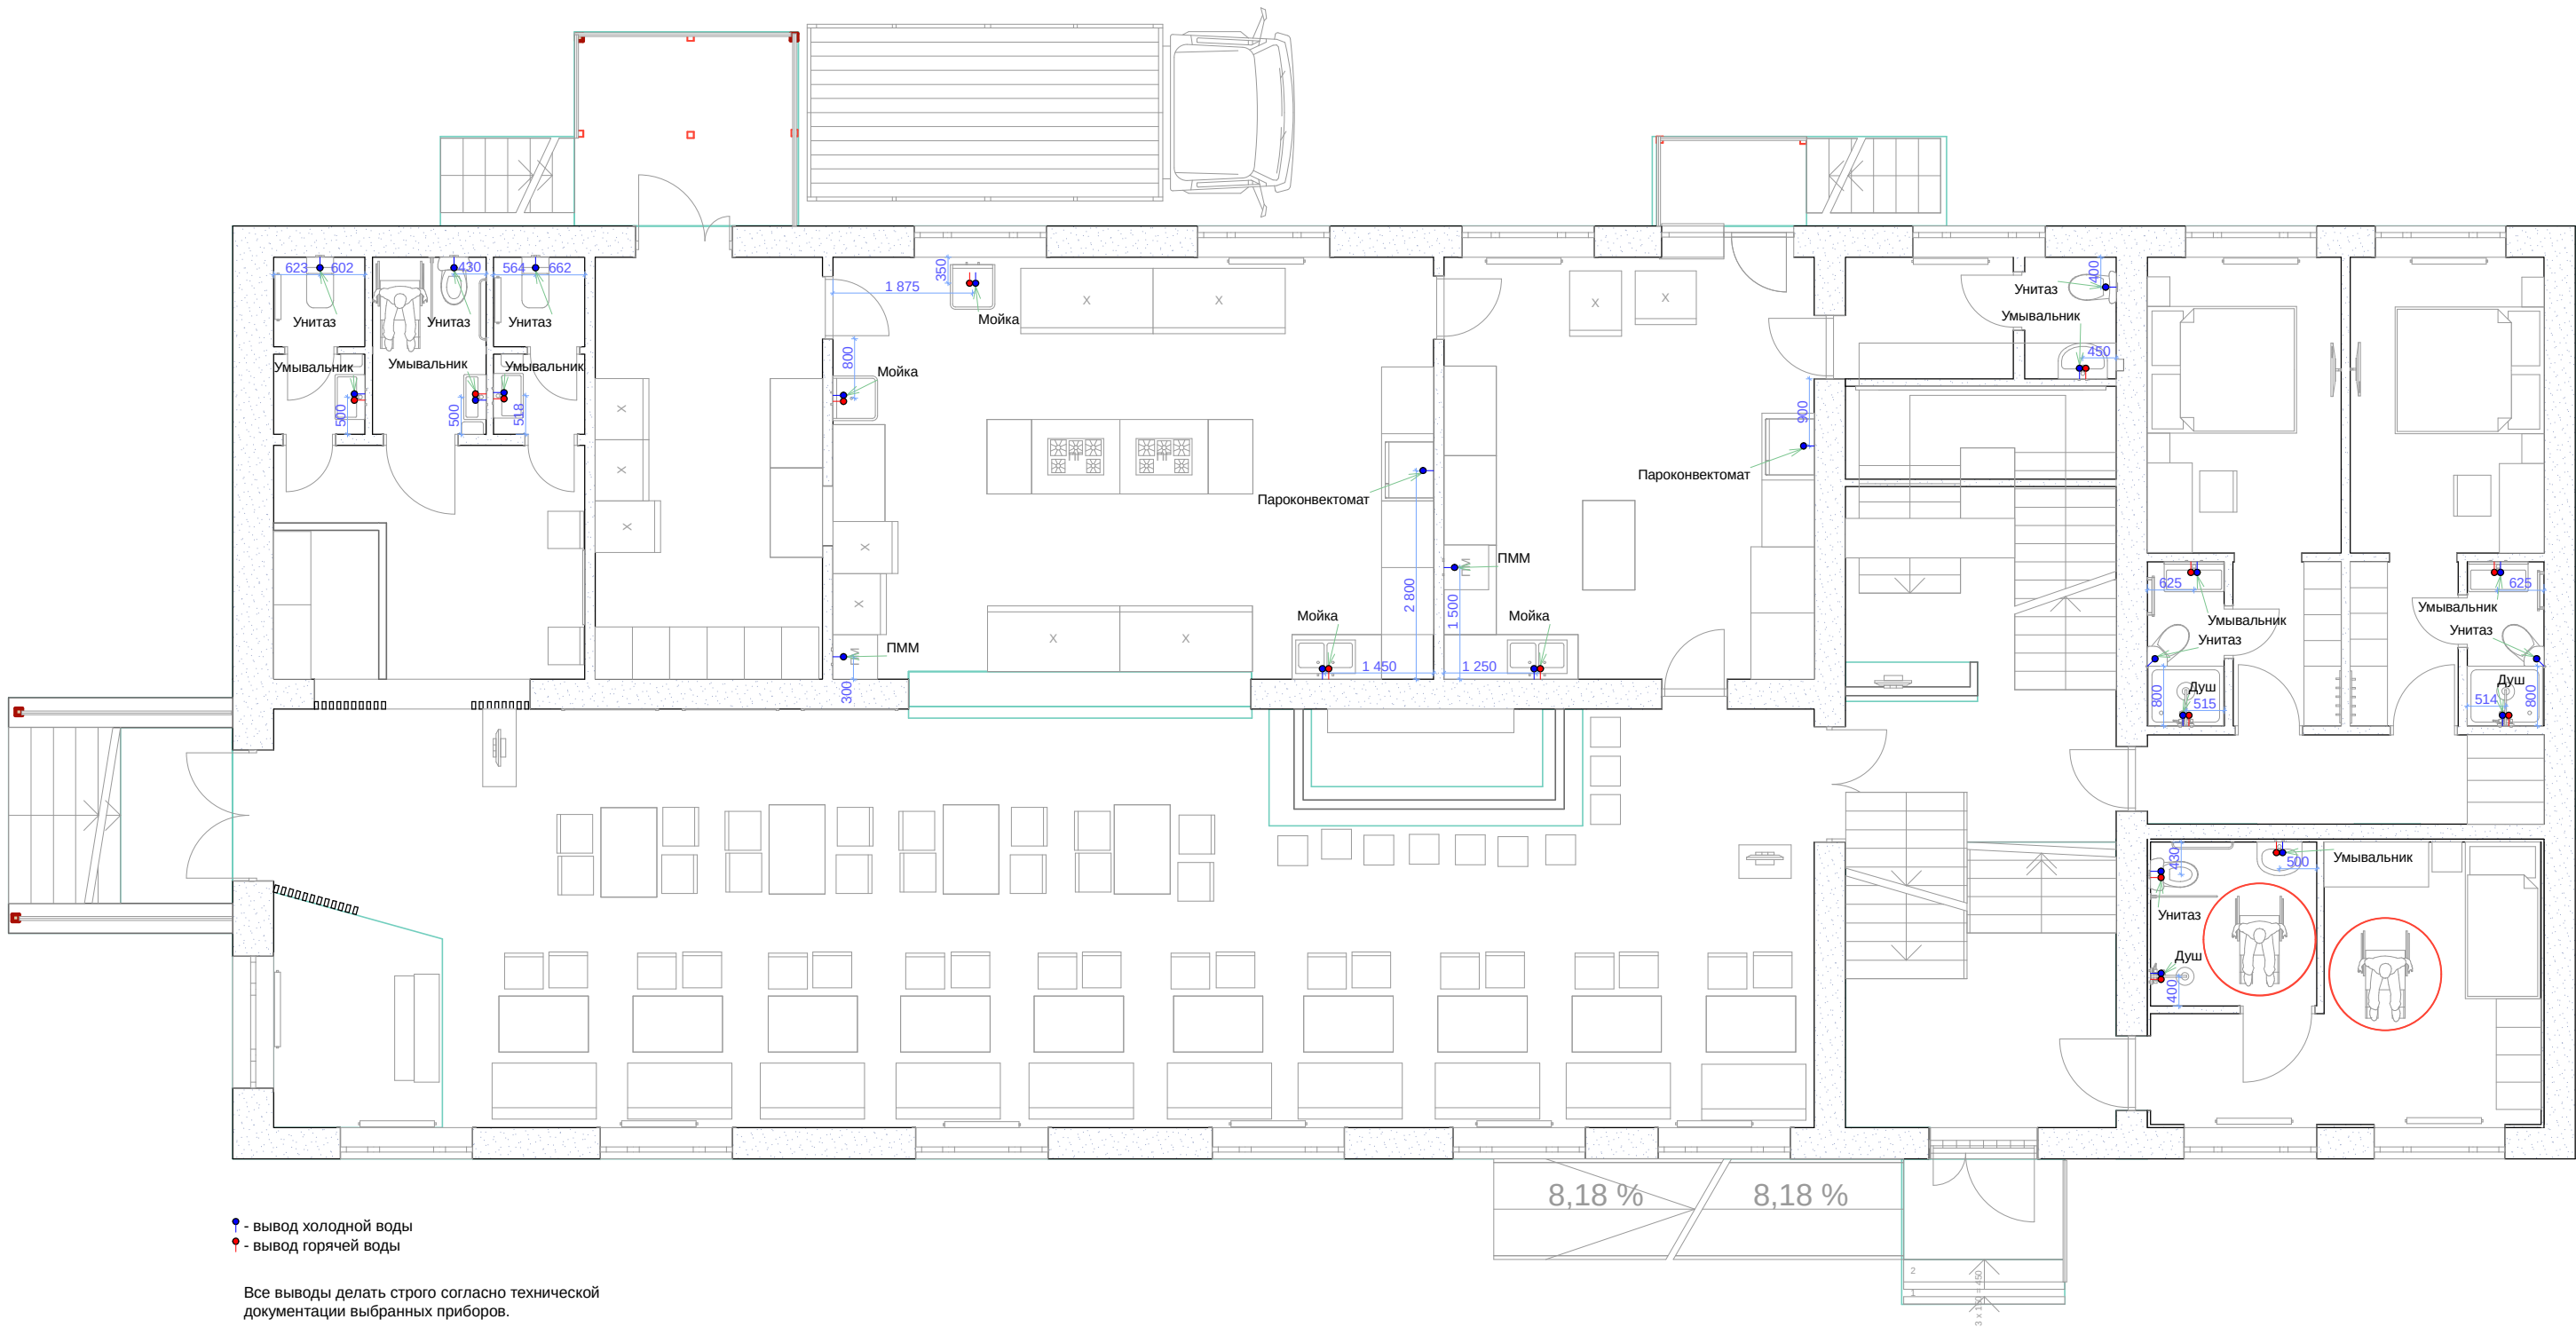


			Стадия	Лист	Масштаб
Разработал	Рубан Ю.А.		РП	4	1:90
		План размещения сантех оборудования			

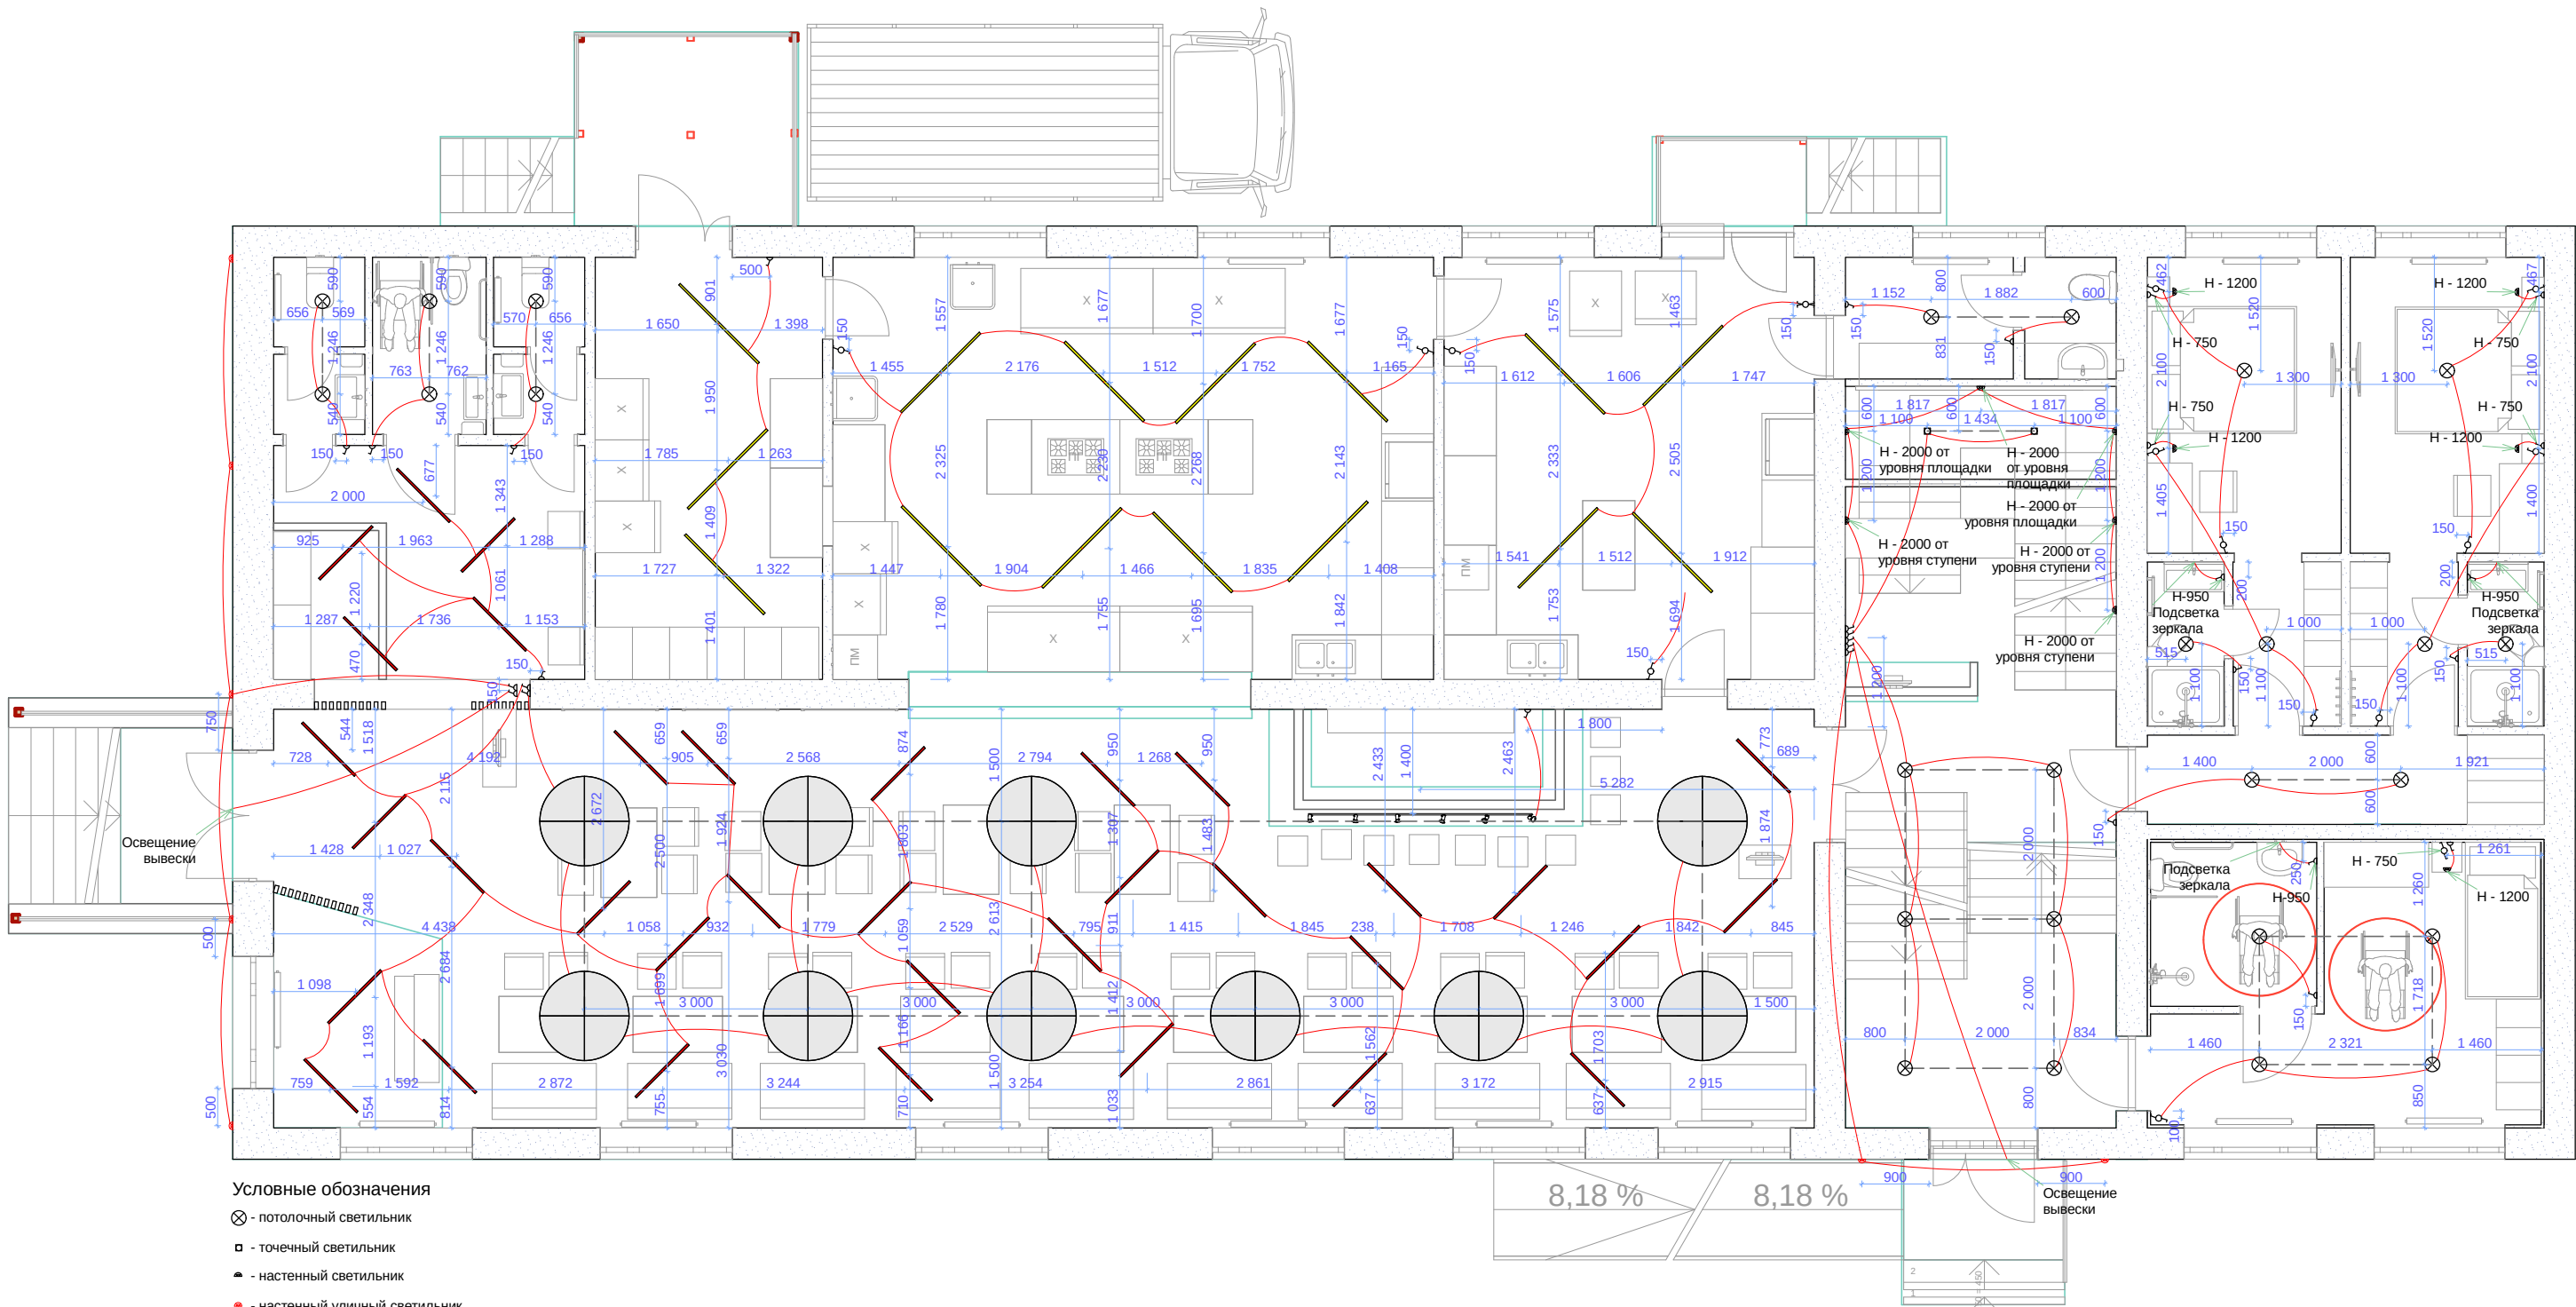

Условные обозначения

- ⊗ - потолочный светильник
- - точечный светильник
- - настенный светильник
- - настенный уличный светильник
- - профильный светильник
- - линейный светодиодный профиль. L - 1 м.п.
- - линейный светодиодный профиль. L - 1,5 м.п.
- ⊕ - LED светильник D-1200 мм
- Δ - одинарный выключатель
- ∩ - проходной выключатель
- ⌂ - перекидной выключатель


			Стадия	Лист	Масштаб
Разработал	Рубан Ю.А.		РП	5	1:90
		План осветительных приборов			

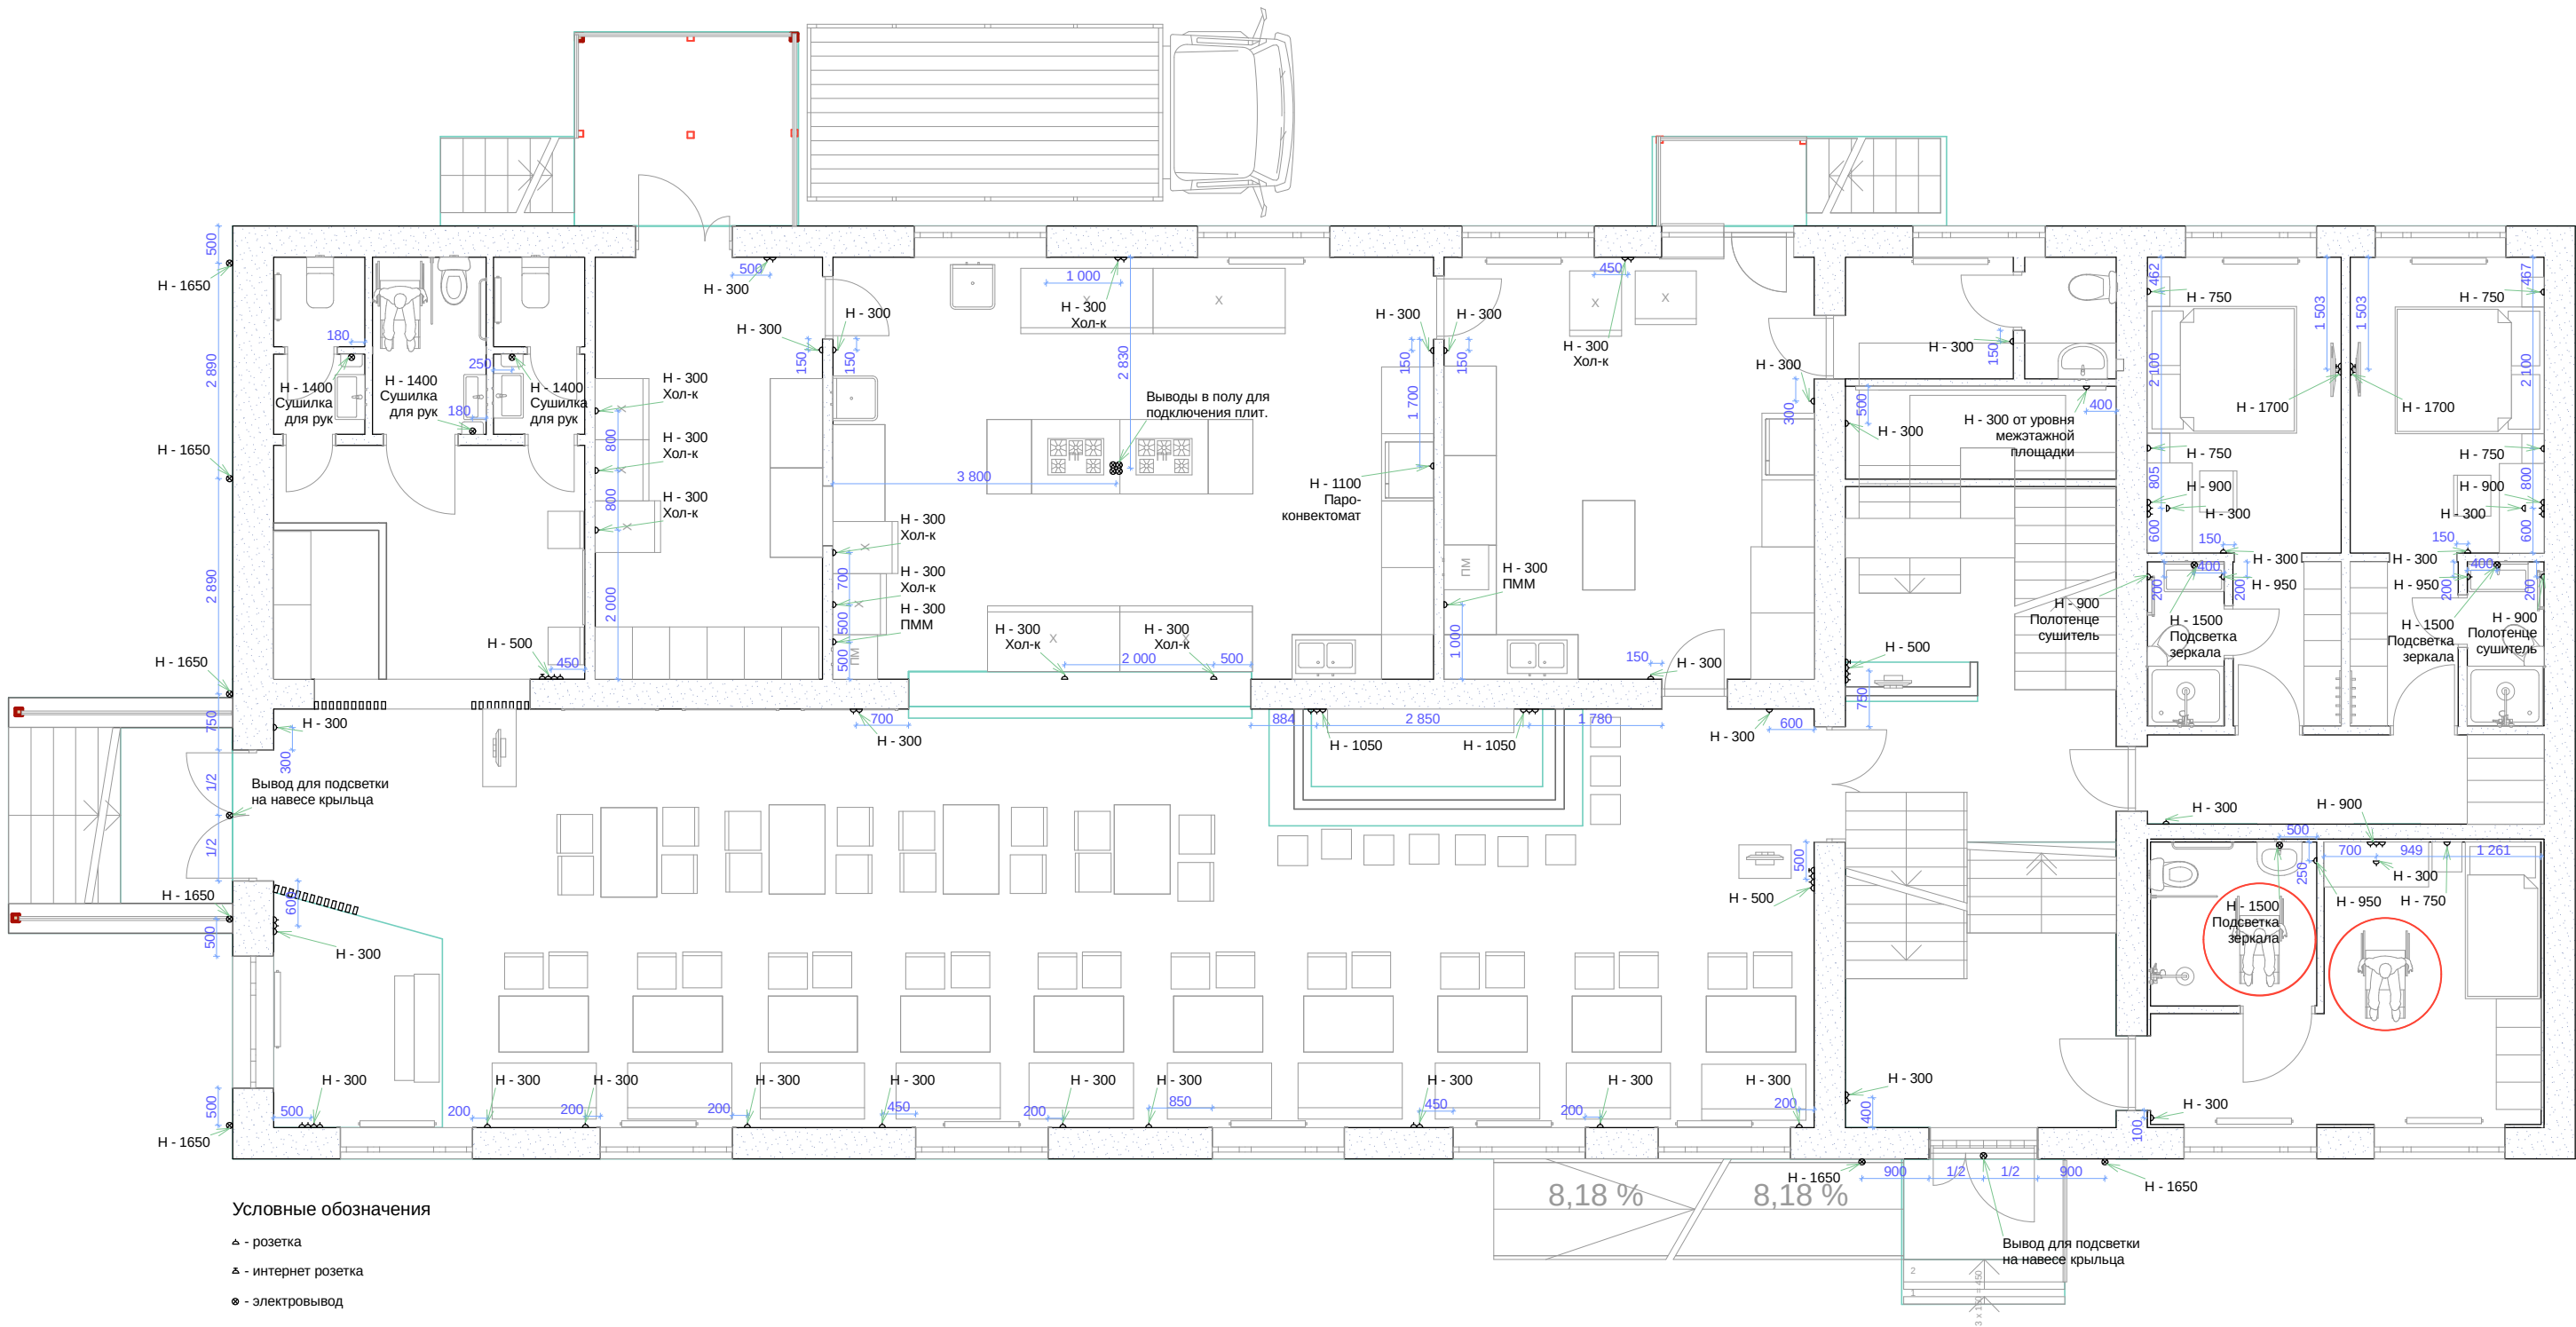

Условные обозначения

- △ - розетка
- △ - интернет розетка
- ⊙ - электровывод

			Стадия	Лист	Масштаб
Разработал	Рубан Ю.А.		РП	6	1:90
		План электрики			

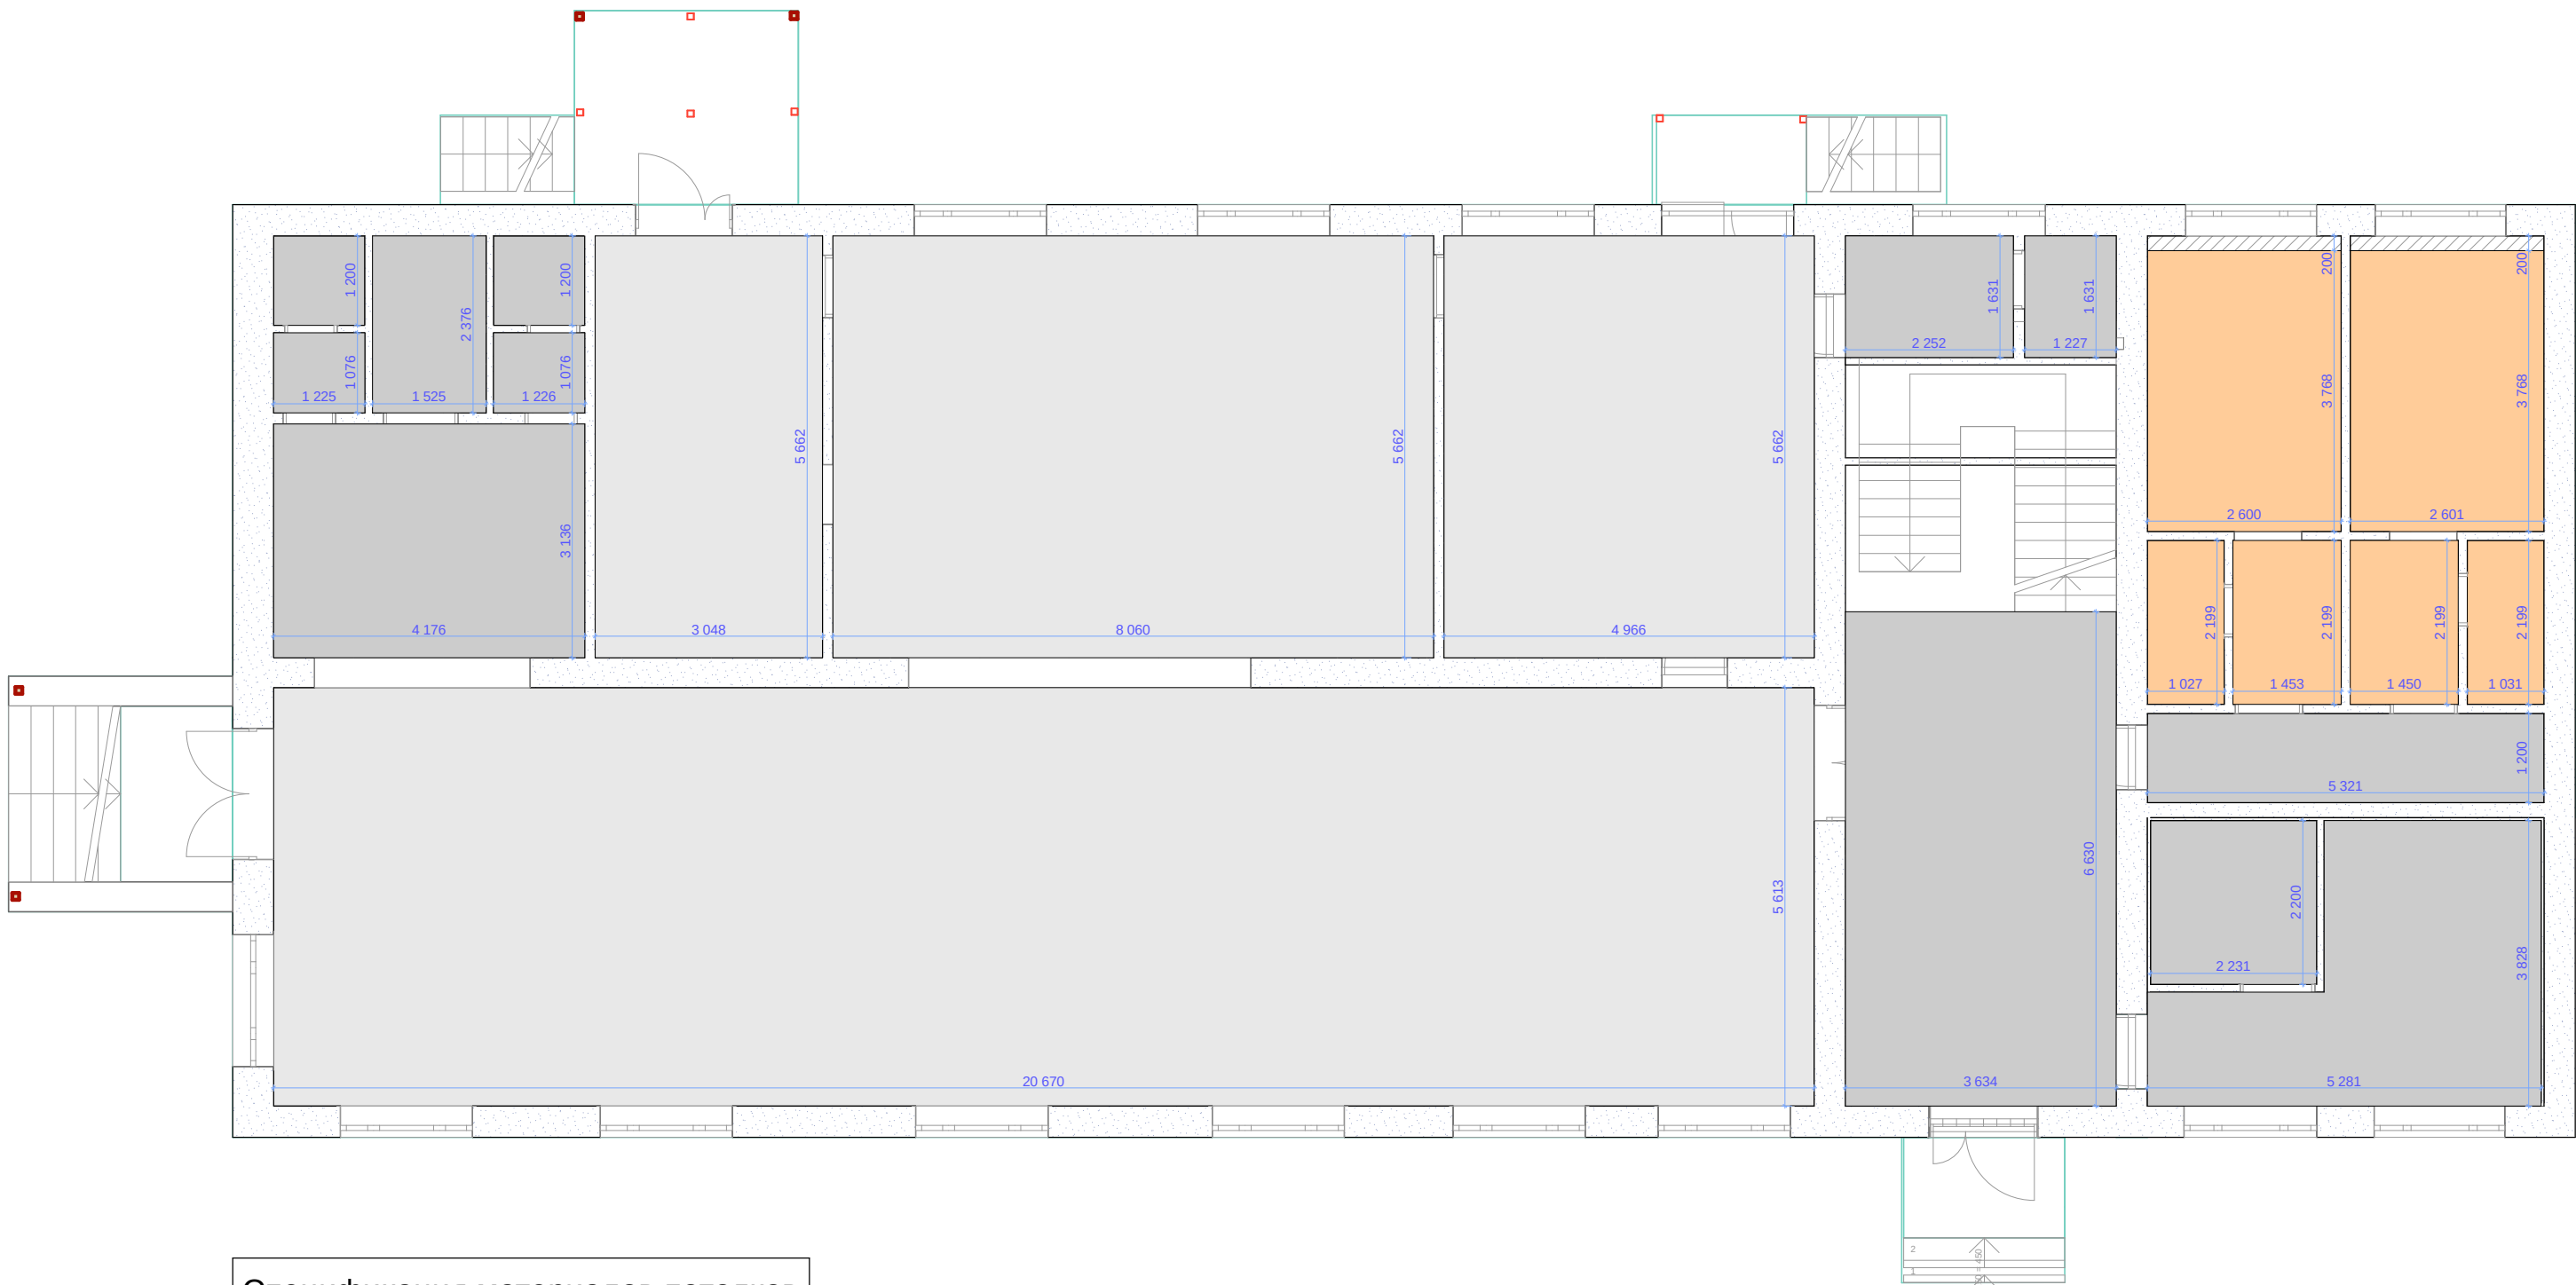


Спецификация материалов потолков		
Наименование		S м2
Гипсокартонный потолок		76,79
Натяжной потолок		30,52
Подшторная ниша		1,04
Покраска существующего перекрытия		208,36

Уровень монтируемого потолка - 2800 мм от уровня чистого пола.

Уровень подшторной ниши на 100 мм выше уровня основного потолка.

Количество материалов указано без учета подрезки и запаса.

			Стадия	Лист	Масштаб
Разработал	Рубан Ю.А.		РП	7	1:90
		План потолков			

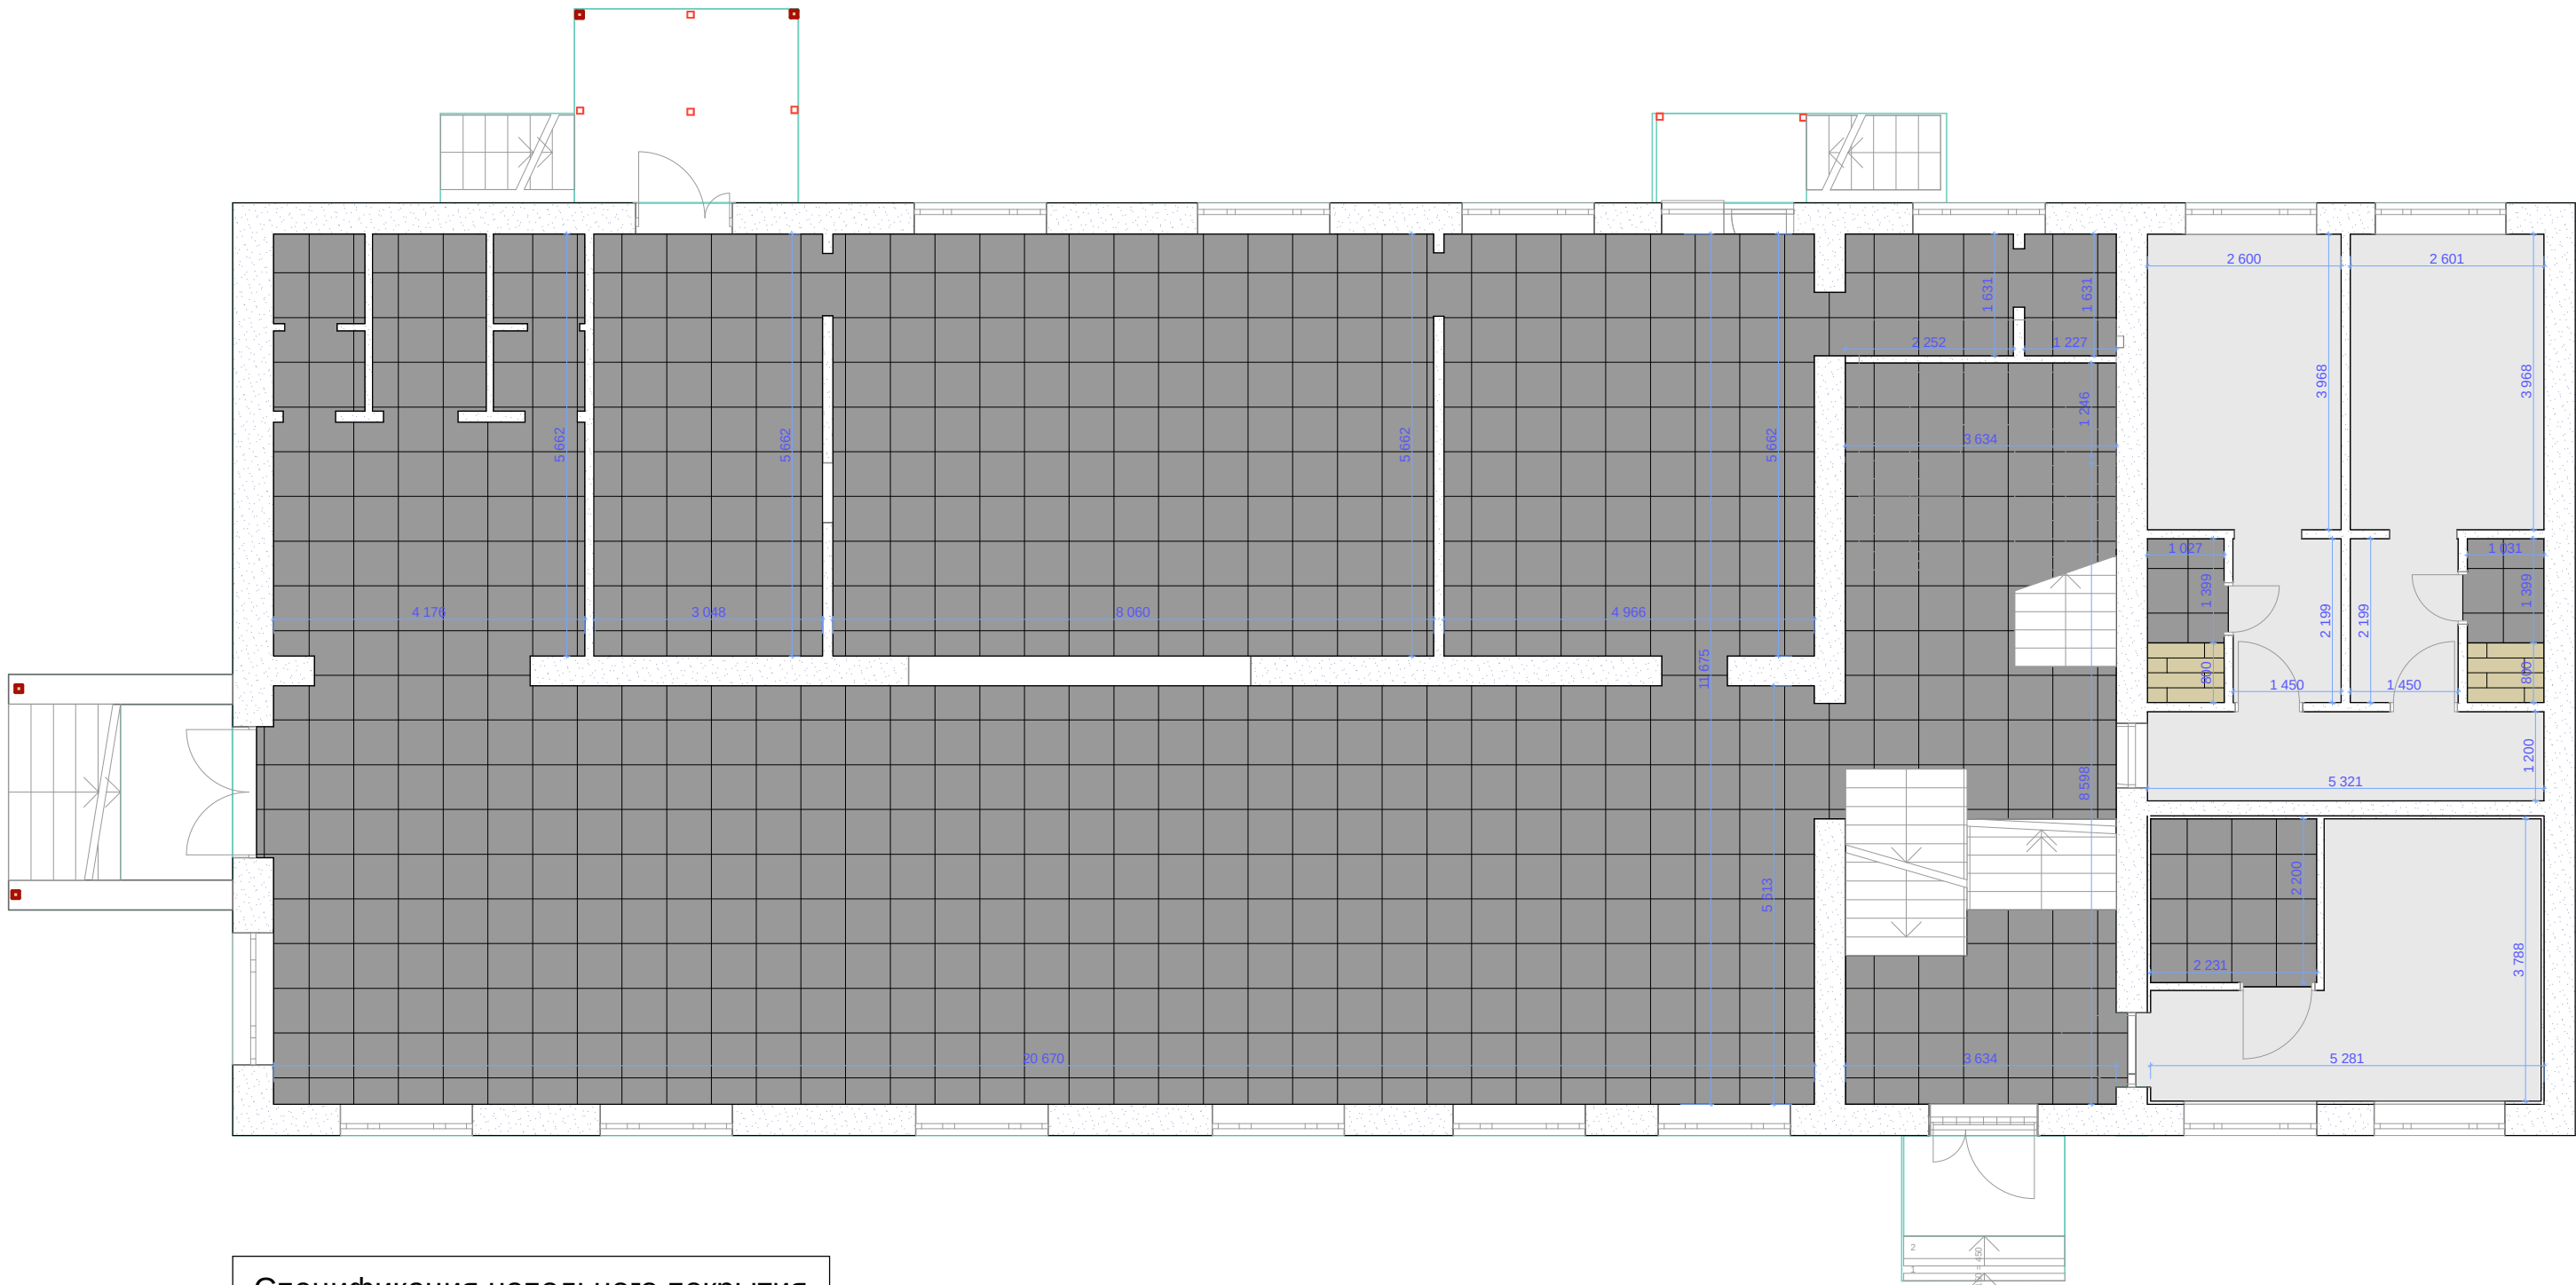


Спецификация напольного покрытия		
	Наименование	S м2
	Ковролин	33,92
	Плитка 600x600	292,42
	Плитка 1000x200	1,64

Количество материалов указано без учета подрезки и запаса.

Ступени лестний отделяются плиткой той-же, что и пол.


			Стадия	Лист	Масштаб
Разработал	Рубан Ю.А.		РП	8	1:90
		План полов			

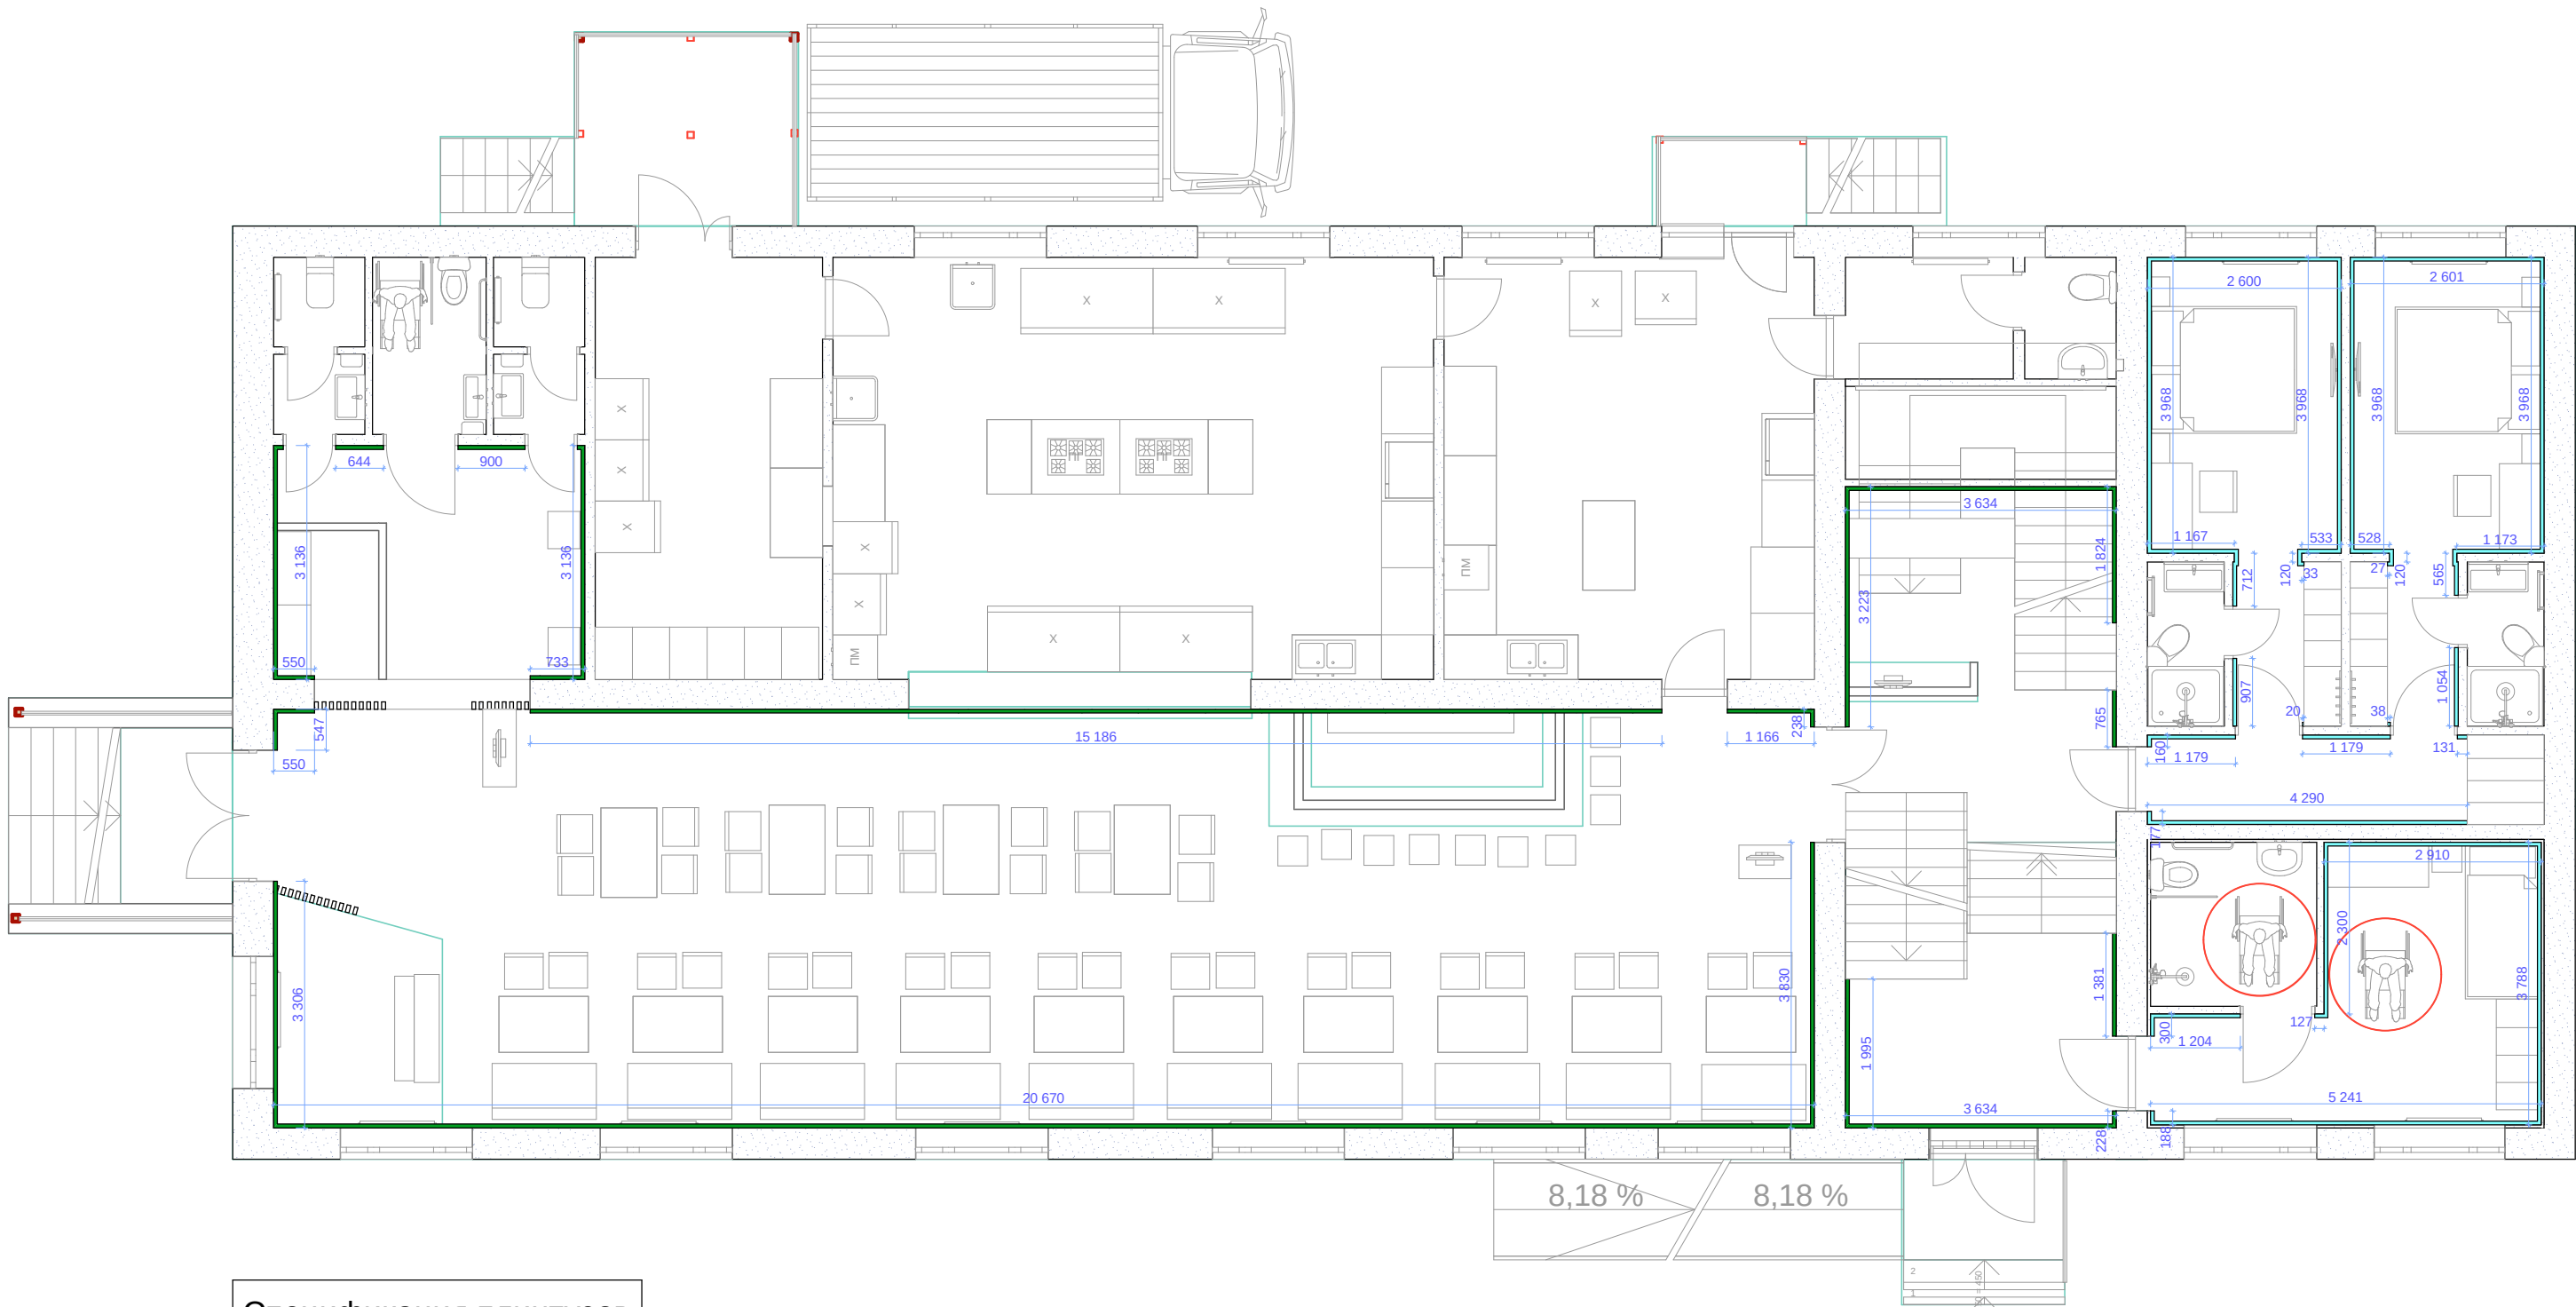

Спецификация плинтусов	
Наименование	Длина мм
Плинтус	71 507
Плинтус для ковролина	51 286


Длина указана без учета подрезки и запаса.

			Стадия	Лист	Масштаб
Разработал	Рубан Ю.А.		РП	9	1:90
		План плинтусов			

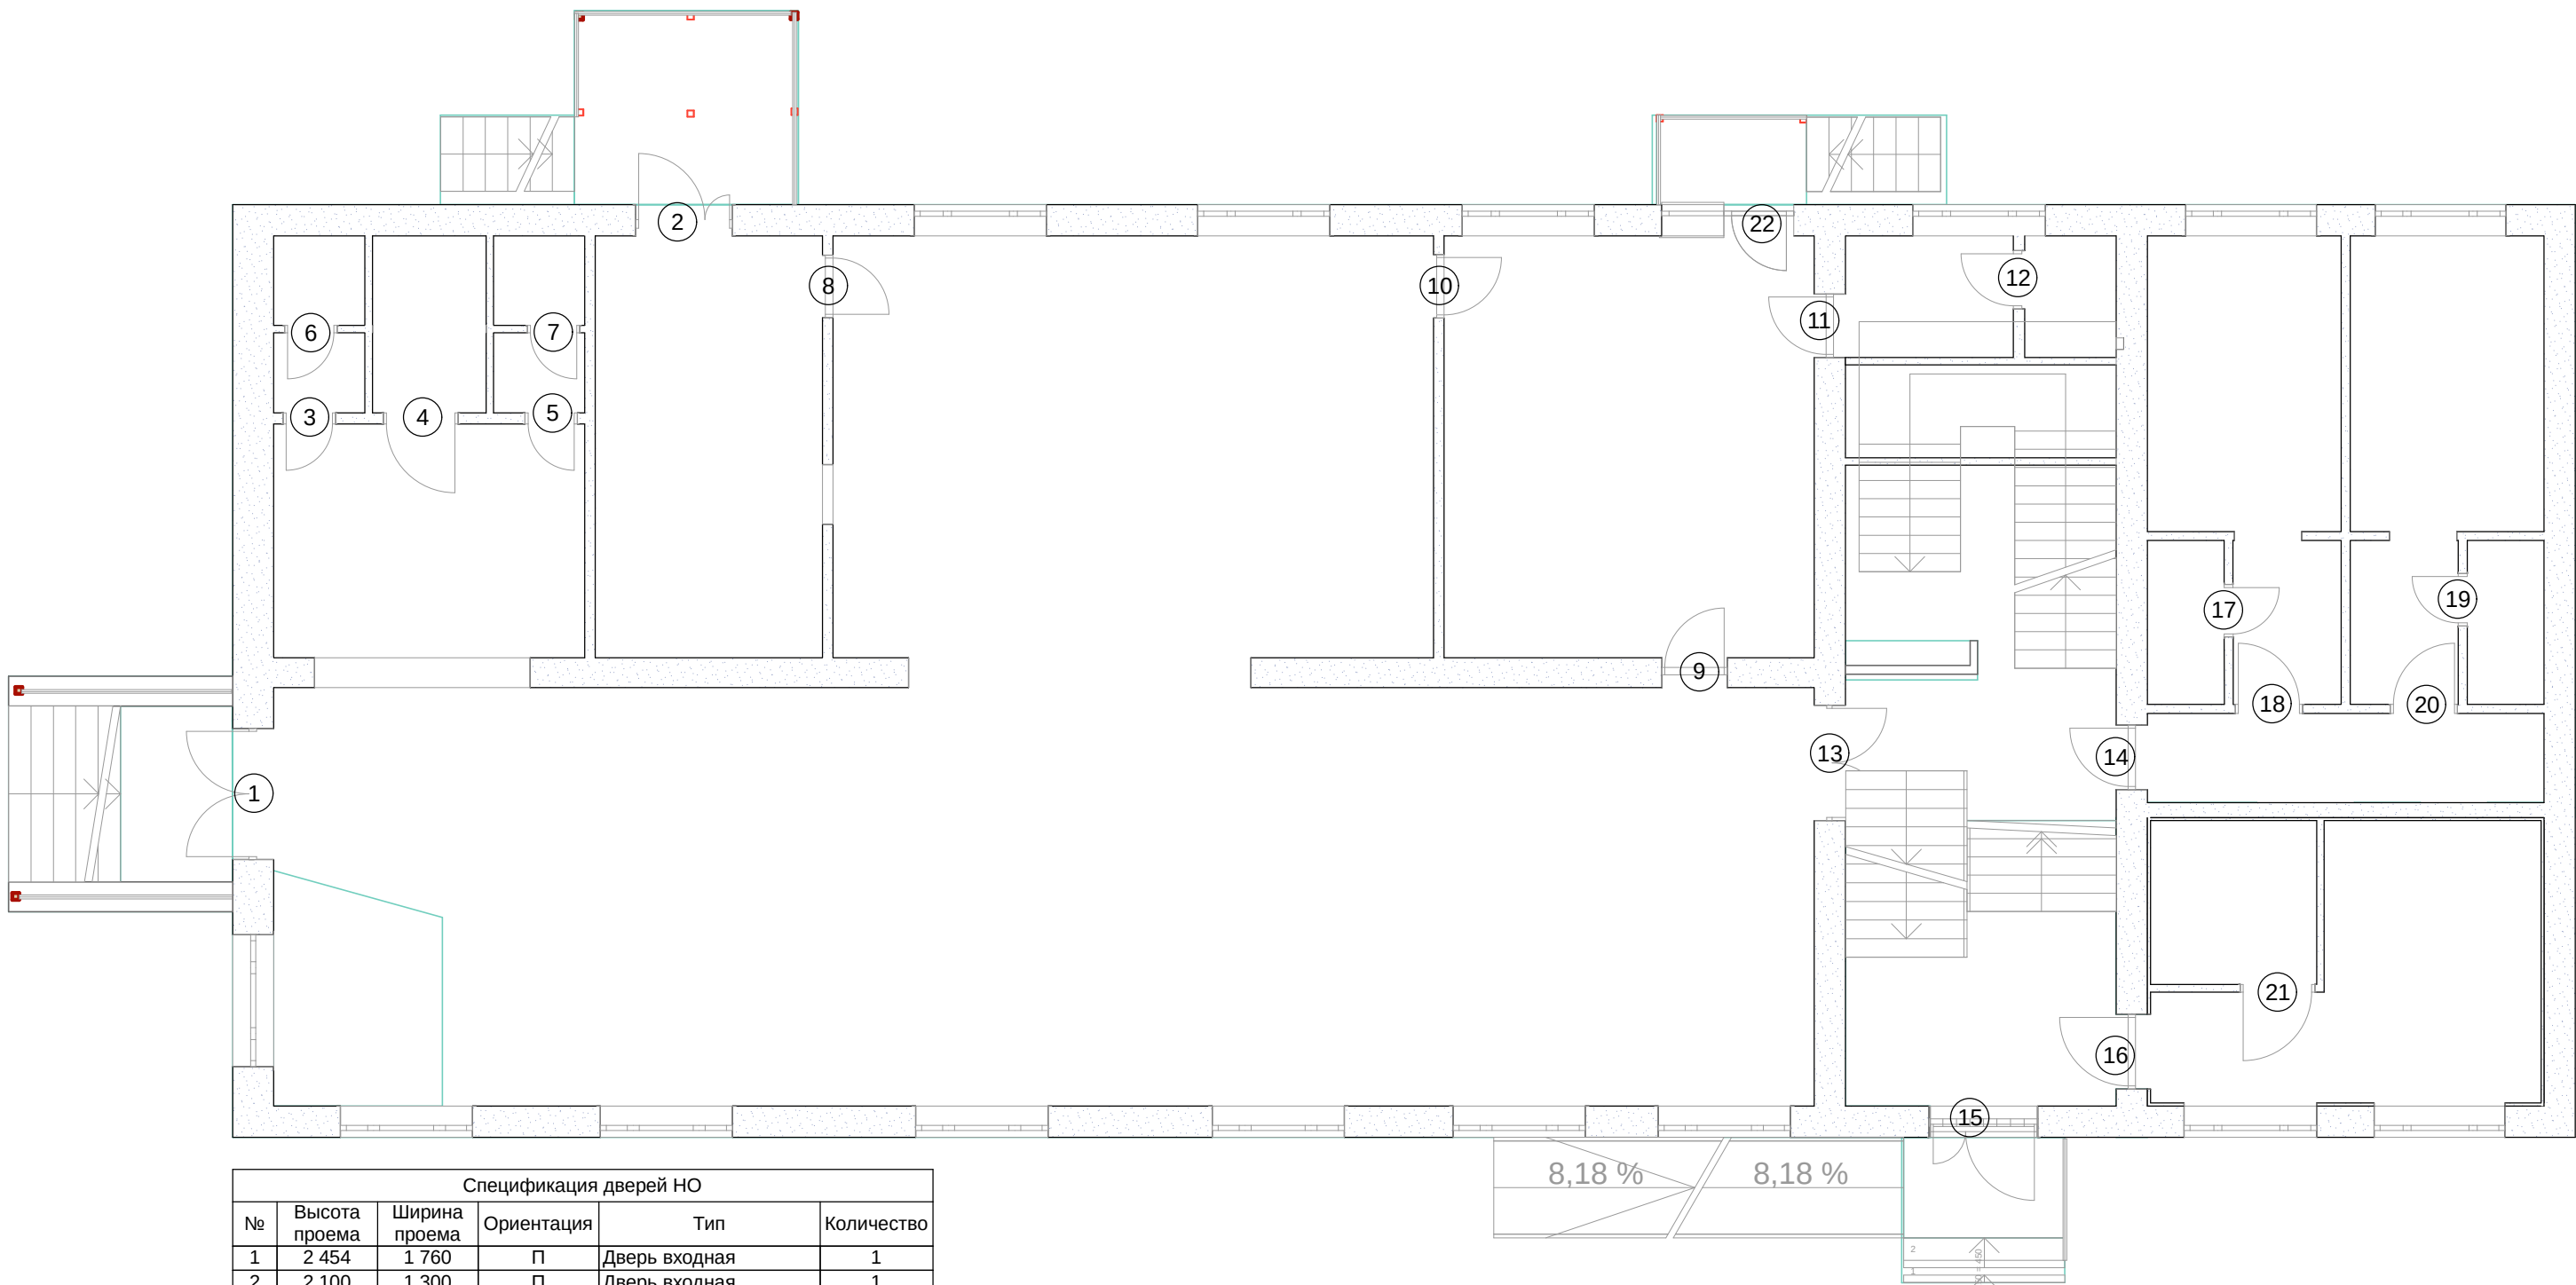

Спецификация дверей НО					
№	Высота проема	Ширина проема	Ориентация	Тип	Количество
1	2 454	1 760	П	Дверь входная	1
2	2 100	1 300	П	Дверь входная	1
3	2 100	700	Л	Дверь межкомнатная	1
4	2 100	1 000	П	Дверь межкомнатная	1
5	2 100	700	П	Дверь межкомнатная	1
6	2 100	700	Л	Дверь межкомнатная	1
7	2 100	700	П	Дверь межкомнатная	1
8	2 100	834	Л	Дверь межкомнатная	1
9	2 061	876	Л	Дверь межкомнатная	1
10	2 100	850	П	Дверь межкомнатная	1
11	2 036	850	Л	Дверь межкомнатная	1
12	2 100	780	Л	Дверь межкомнатная	1
13	2 724	1 545	П	Дверь межкомнатная	1
14	2 081	863	Л	Дверь межкомнатная	1
15	2 561	1 435	П	Дверь входная	1
16	2 081	1 000	Л	Дверь межкомнатная	1
17	2 100	700	П	Дверь межкомнатная	1
18	2 100	900	П	Дверь межкомнатная	1
19	2 100	700	Л	Дверь межкомнатная	1
20	2 100	900	Л	Дверь межкомнатная	1
21	2 100	1 000	Л	Дверь межкомнатная	1
22	2 036	937	П	Дверь входная	1
					22

		Спецификация дверей	Стадия	Лист	Масштаб
Разработал	Рубан Ю.А.		РП	10	1:90

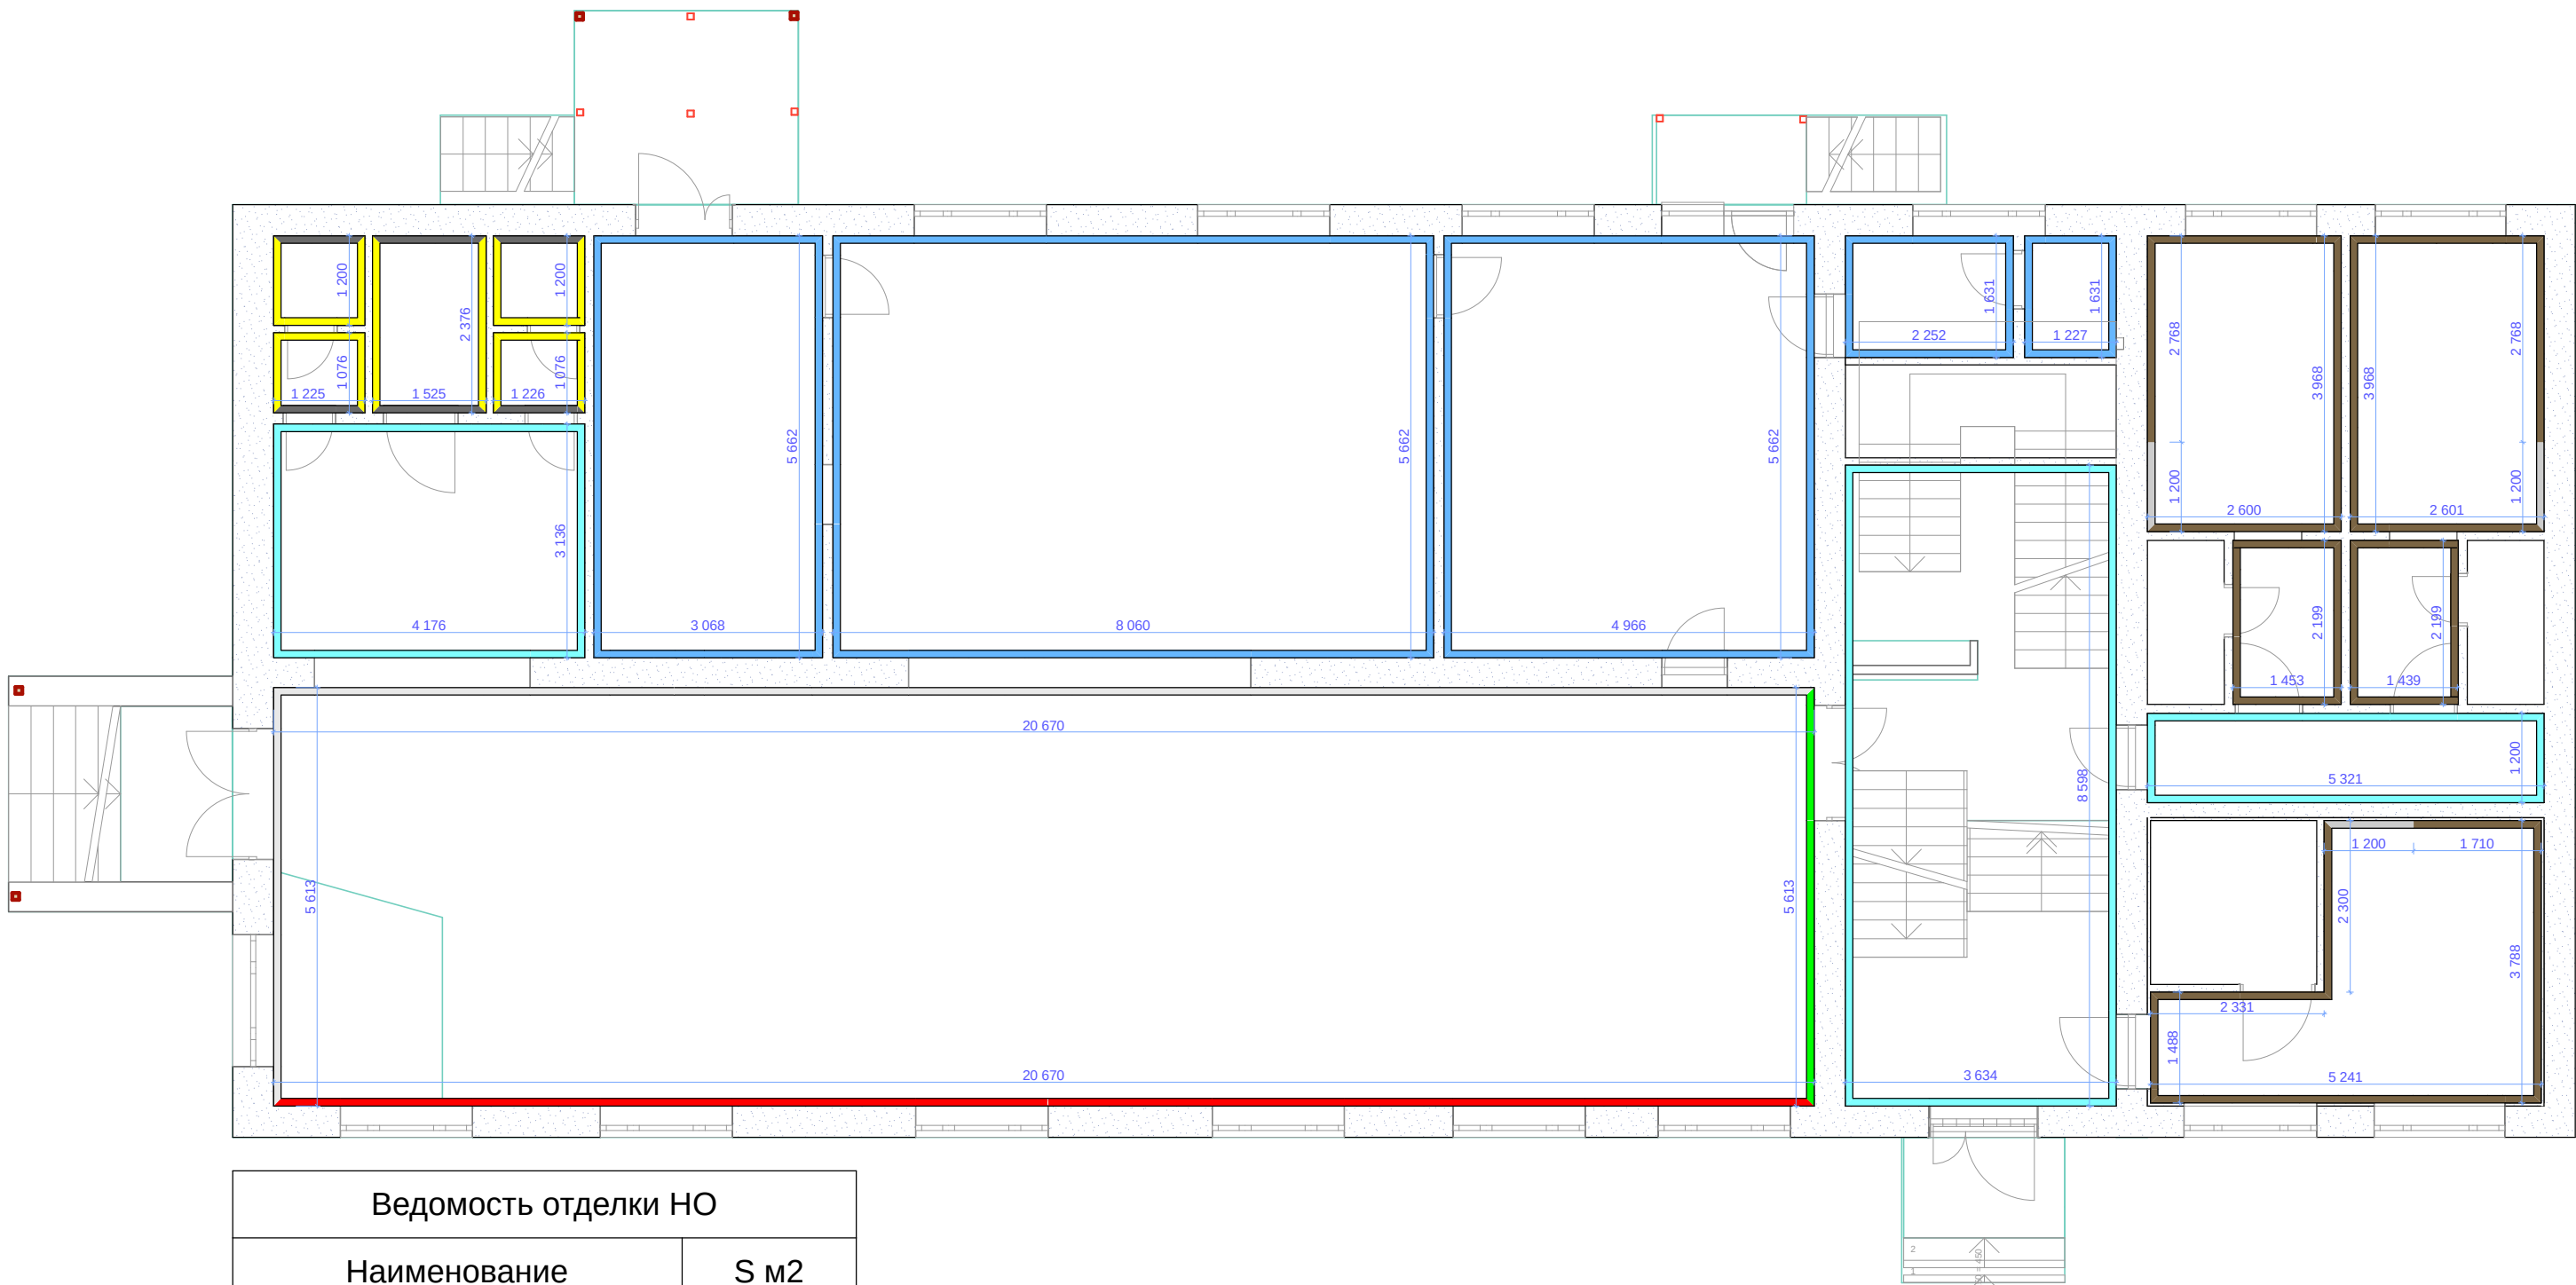

Ведомость отделки НО		
	Наименование	S м2
■	Декоративная штукатурка	10,08
■	Кирпич покраска S1000N	46,12
■	Кирпич покраска S5030Y60R	42,55
■	Плитка	179,00
■	Плитка красная 600x600	17,22
■	Плитка серая 600x600	46,62
■	Покраска 0904Y48R	128,93
■	Покраска S2000N	118,43
■	Покраска S4000N	12,47

Указана площадь стен под отделку,
без учета запаса материалов.

			Стадия	Лист	Масштаб
Разработал	Рубан Ю.А.		РП	11	1:90
		План отделки стен			

Спецификация материалов стен	
Наименование	S м2
Декоративная штукатурка	10,08
Кирпич покраска S1000N	46,12
Кирпич покраска S5030Y60R	42,55
Плитка	179,00
Плитка красная 600х600	17,22
Плитка серая 600х600	46,62
Покраска 0904Y48R	128,93
Покраска S2000N	118,43
Покраска S4000N	12,47




Спецификация напольного покрытия	
Наименование	S м2
Ковролин	33,92
Плитка 600х600	292,42
Плитка 1000х200	1,64

Спецификация плинтусов	
Наименование	L мм
Плинтус	71 507
Плинтус для ковролина	51 286



Спецификация материалов потолков	
Наименование	S м2
Гипсокартонный потолок	76,79
Натяжной потолок	30,52
Подшторная ниша	1,04
Покраска существующего перекрытия	208,36

Примечание: количество материалов
указано без учета подрезки и запаса.




			Стадия	Лист	Масштаб
			РП	12	
Разработал	Рубан Ю.А.		Ведомость отделочных материалов		

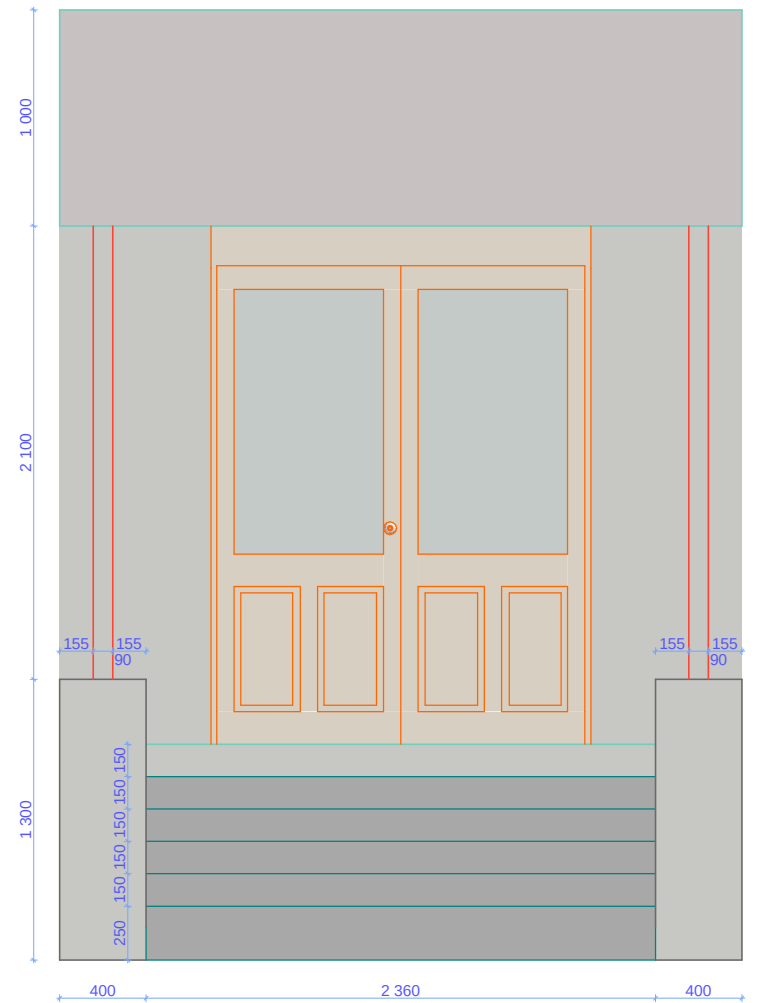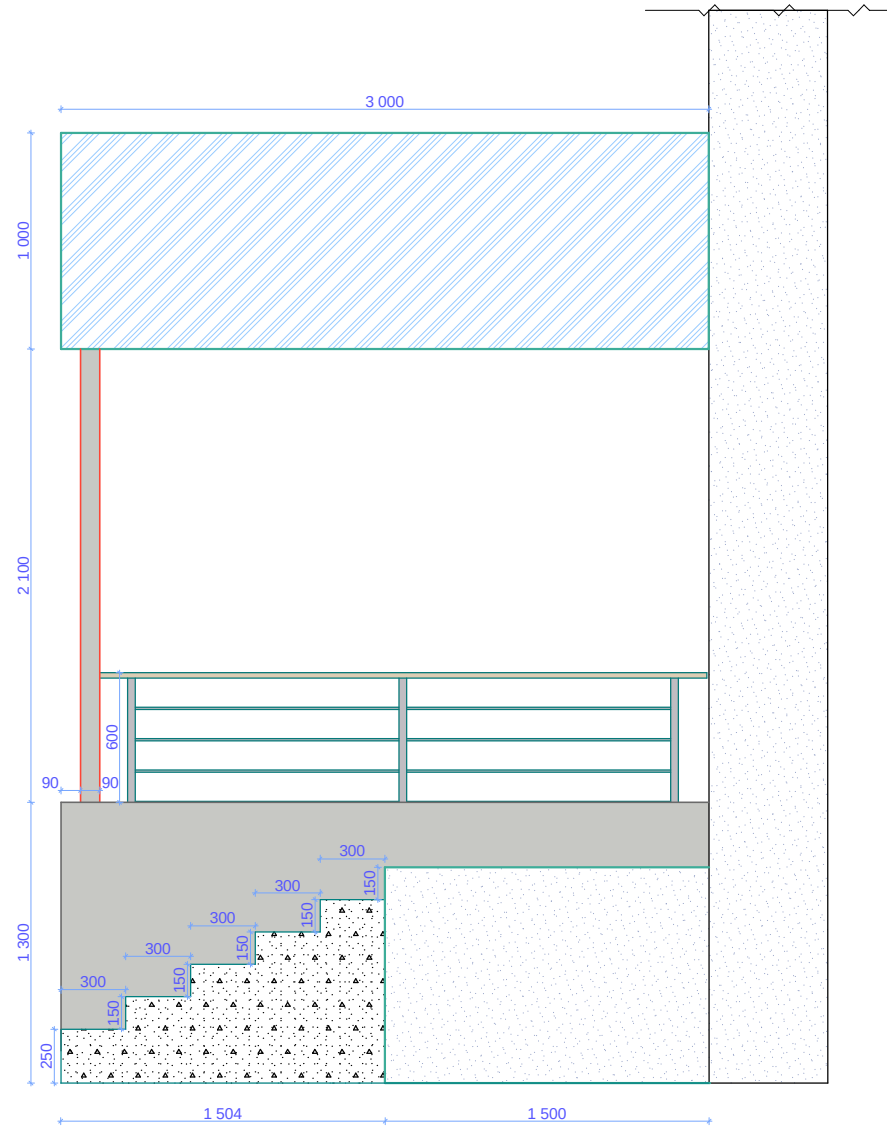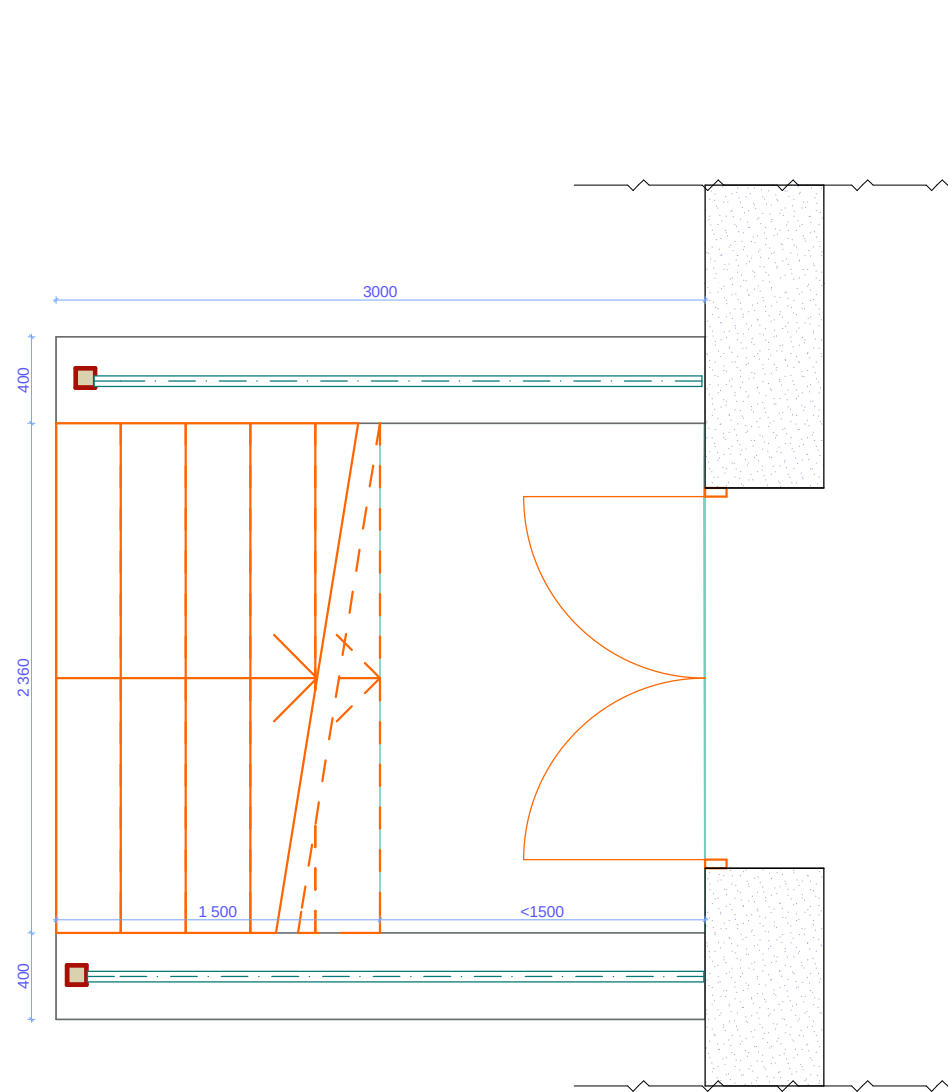




			Стадия	Лист	Масштаб
Разработал	Рубан Ю.А.		РП	13	1:35
		Входная группа 1			

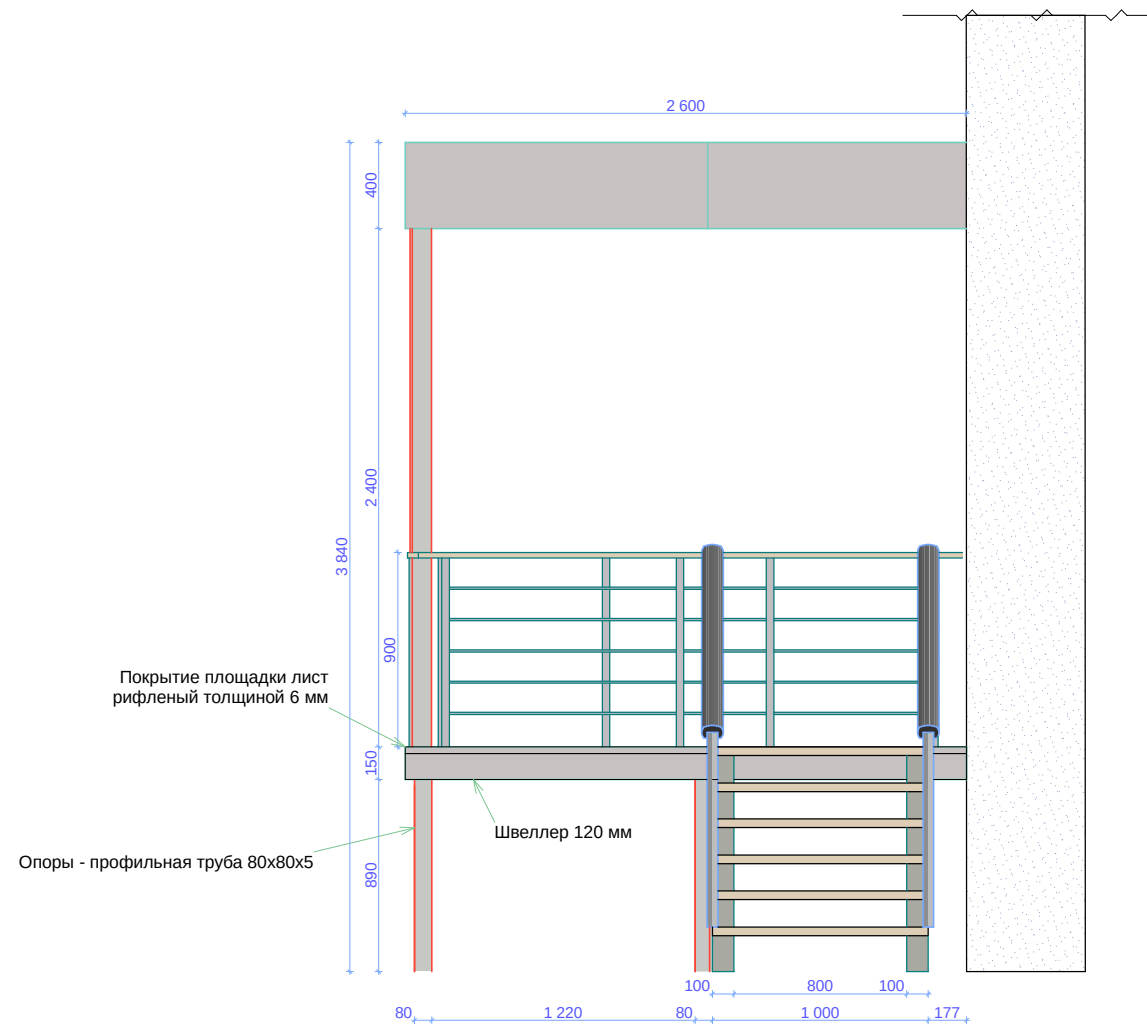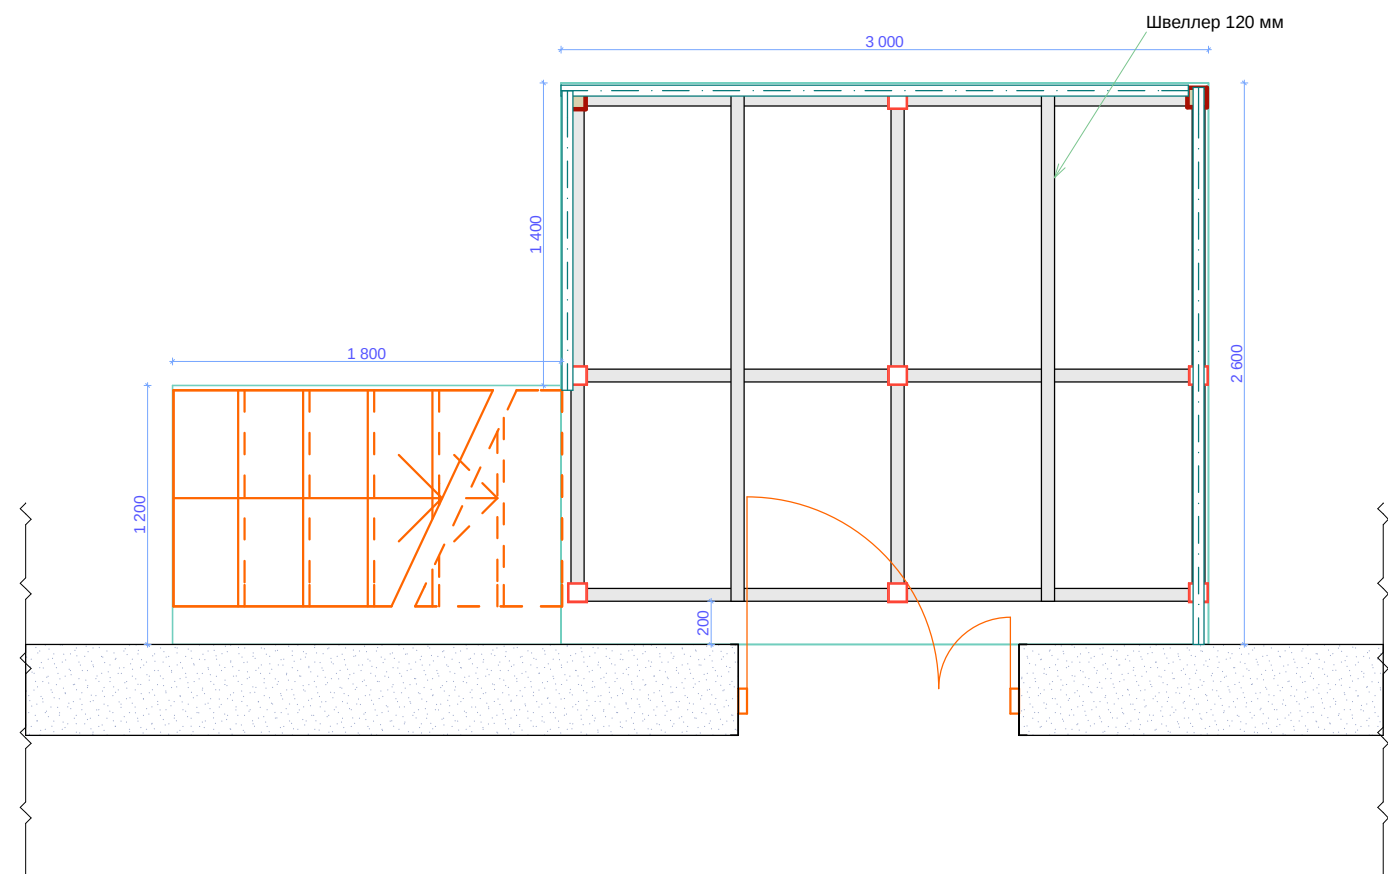


			Стадия	Лист	Масштаб
Разработал	Рубан Ю.А.		РП	14	1:35
		Входная группа 2			

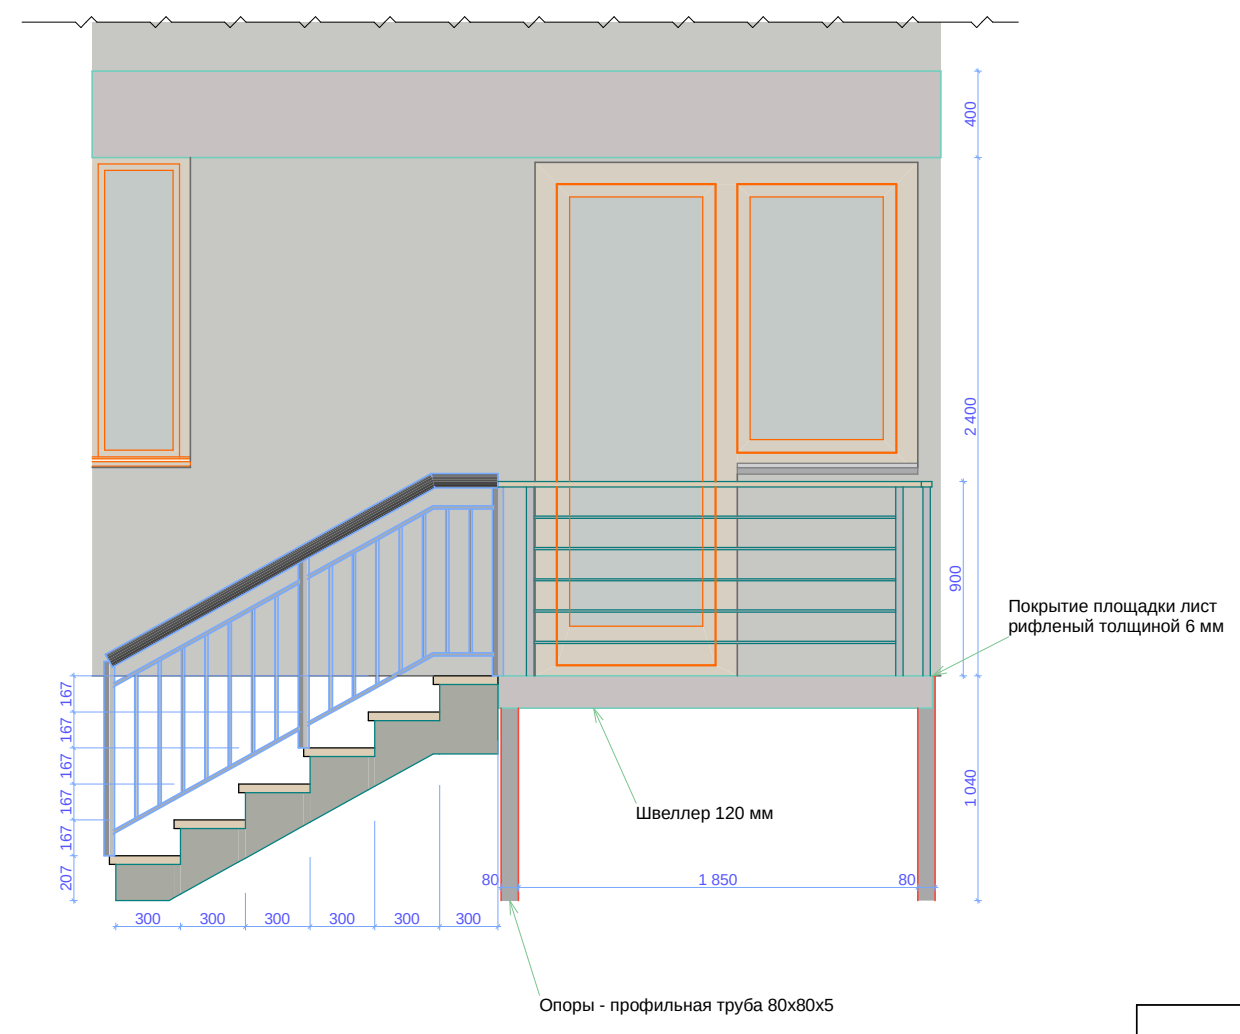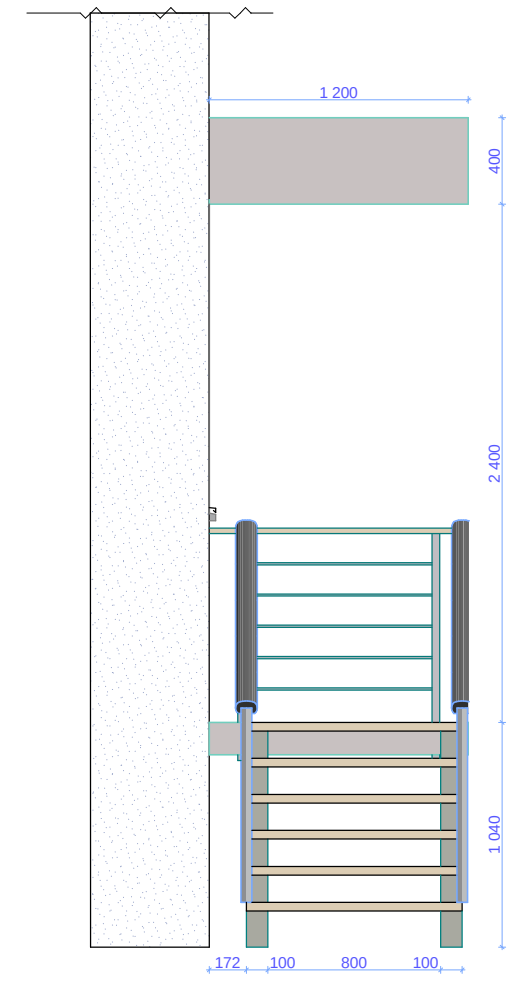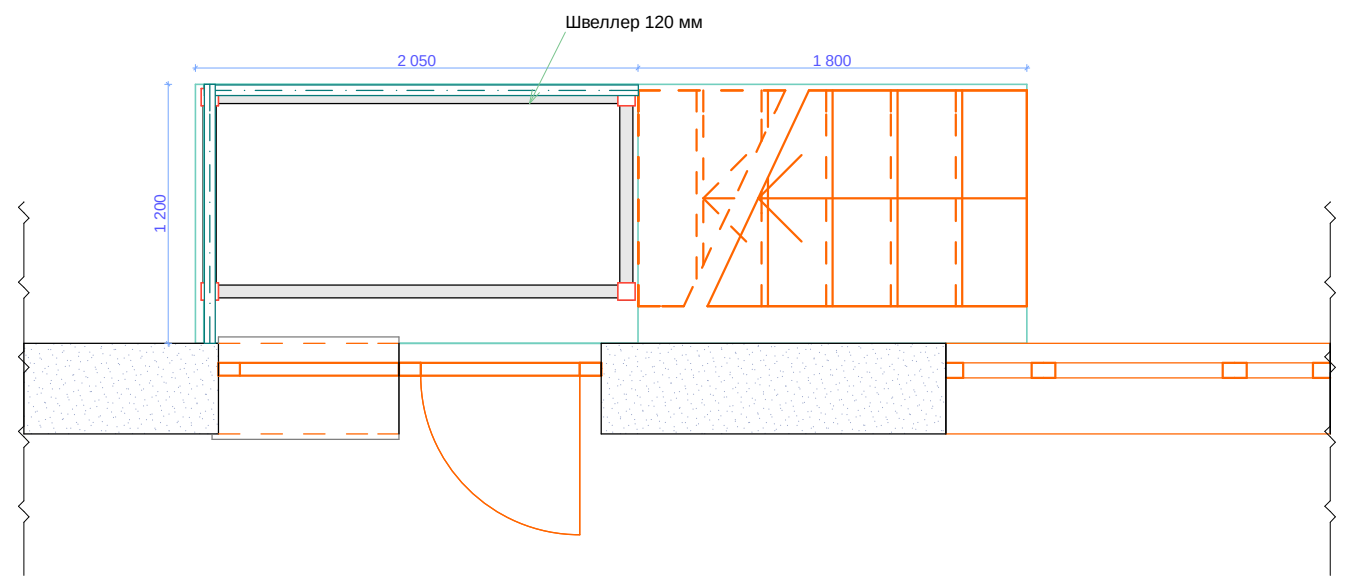

			Стадия	Лист	Масштаб
Разработал	Рубан Ю.А.		РП	15	1:35
		Входная группа 3			

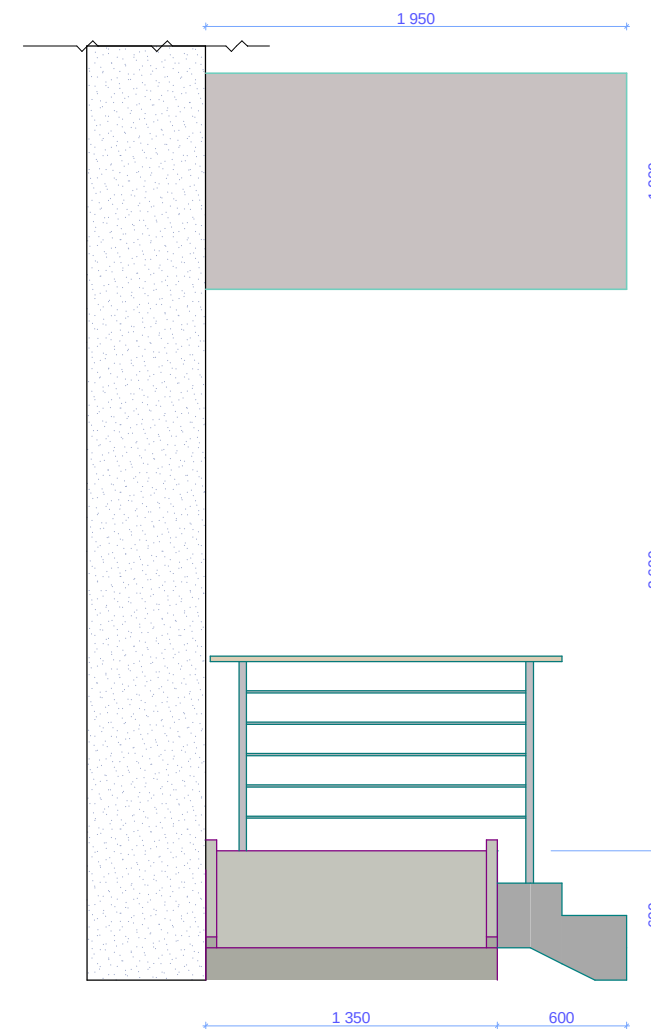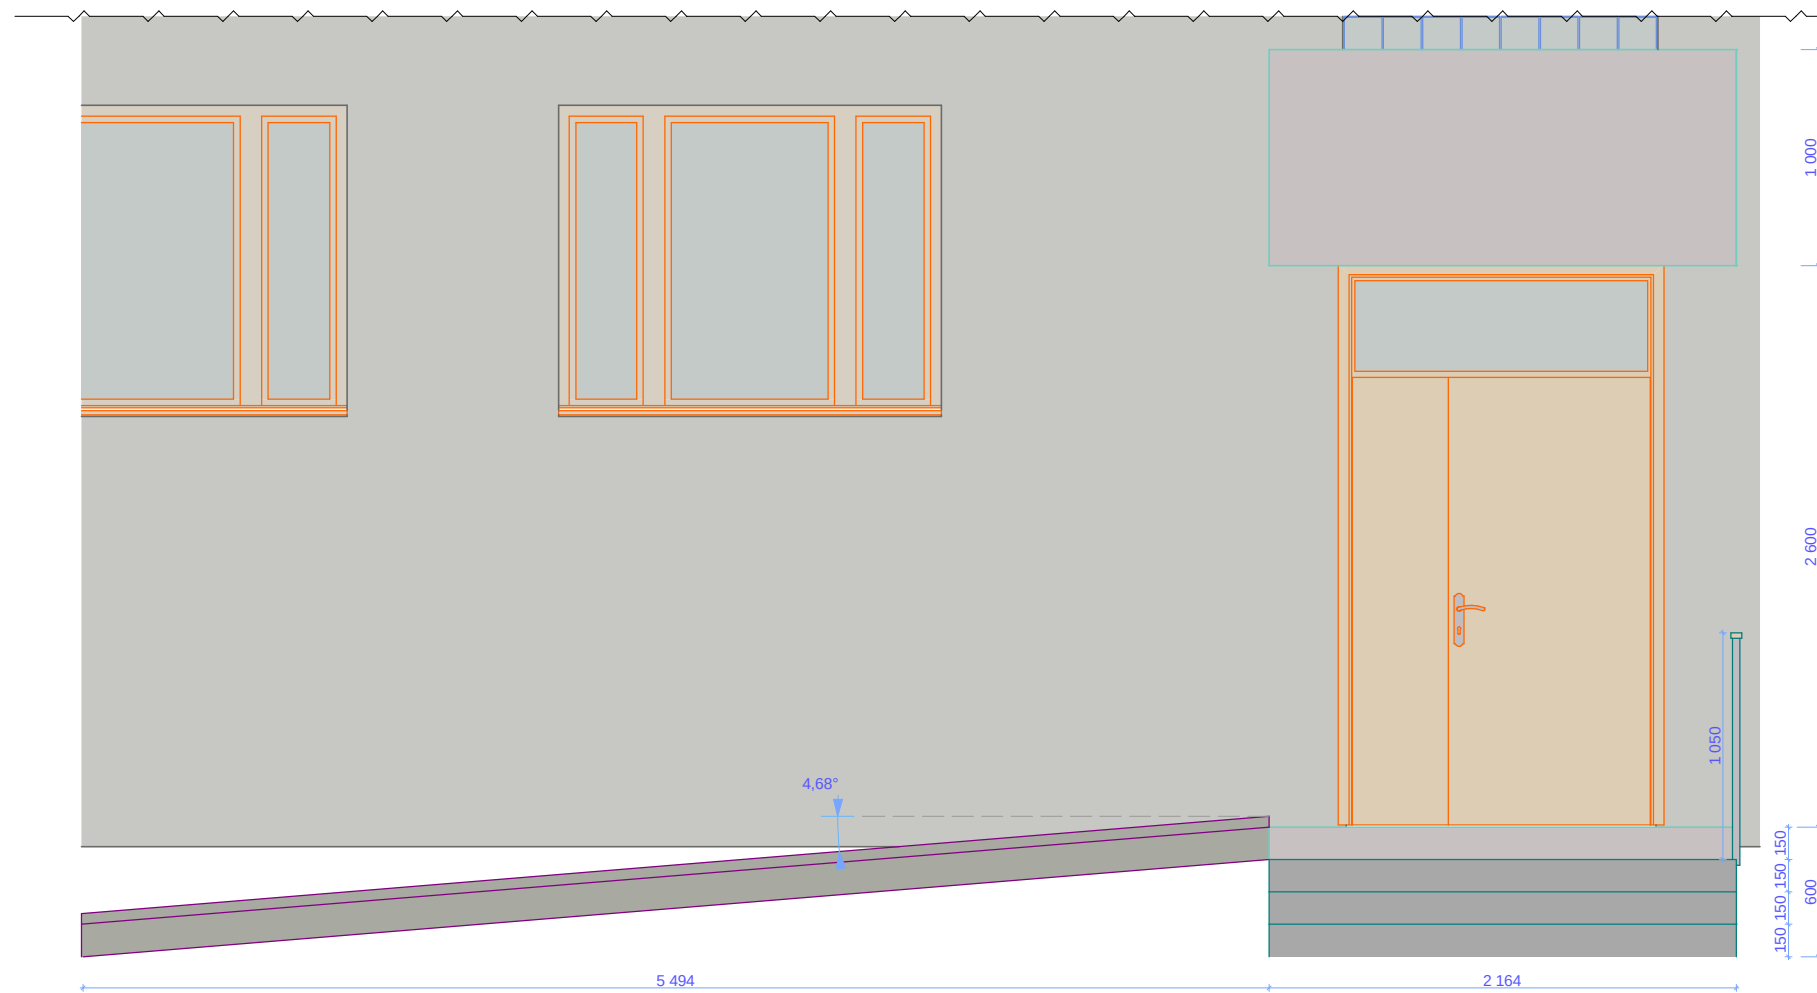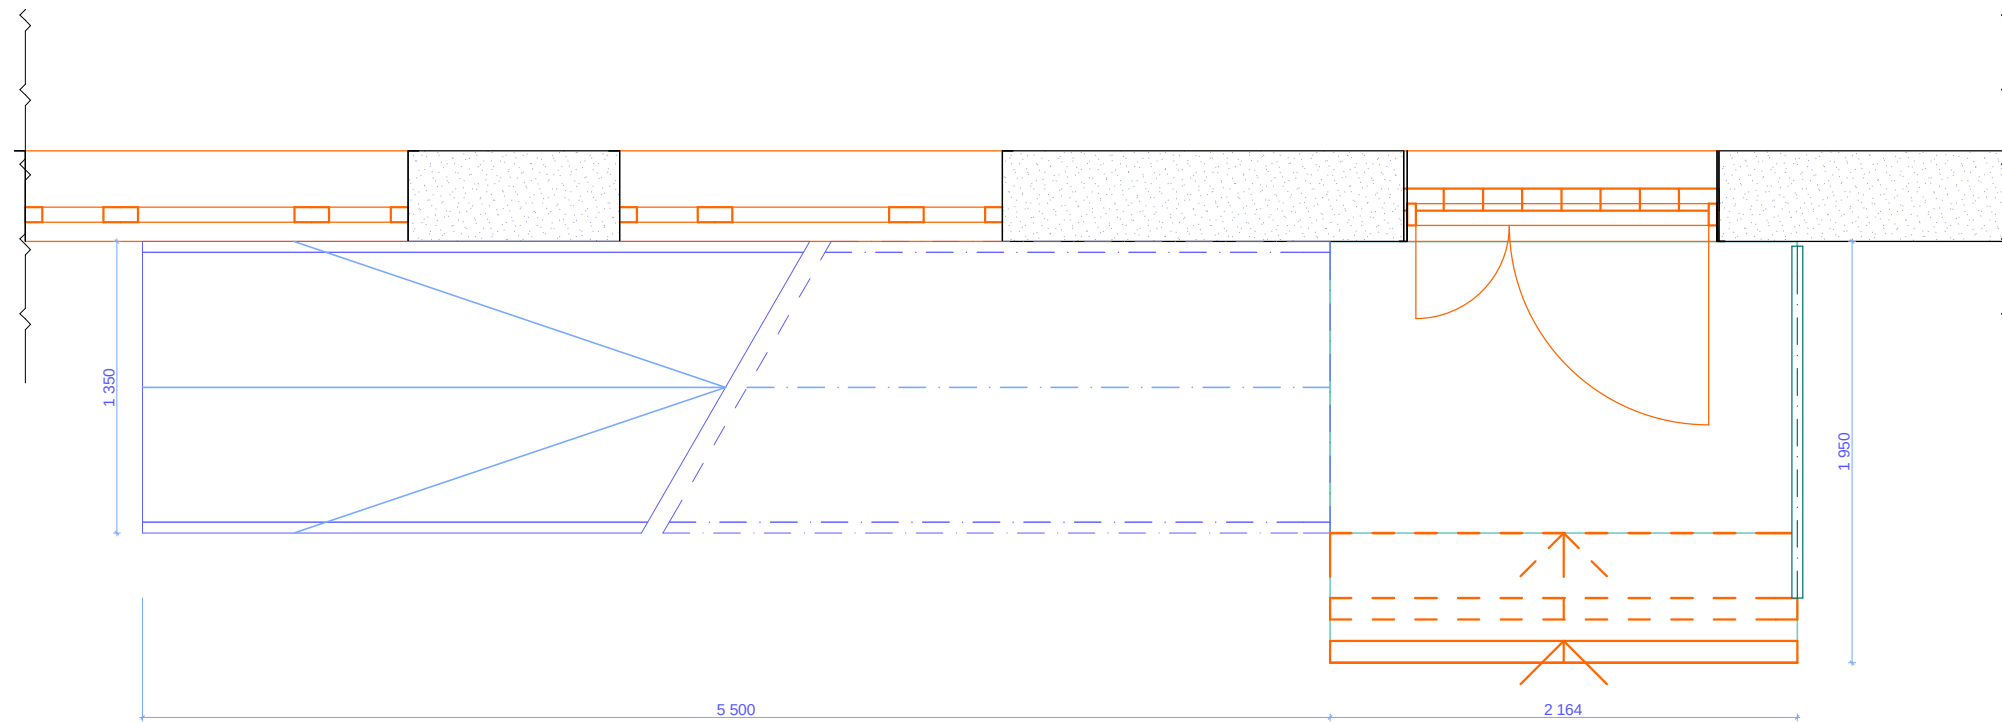

			Стадия	Лист	Масштаб
Разработал	Рубан Ю.А.		РП	16	1:35
		Входная группа 4			

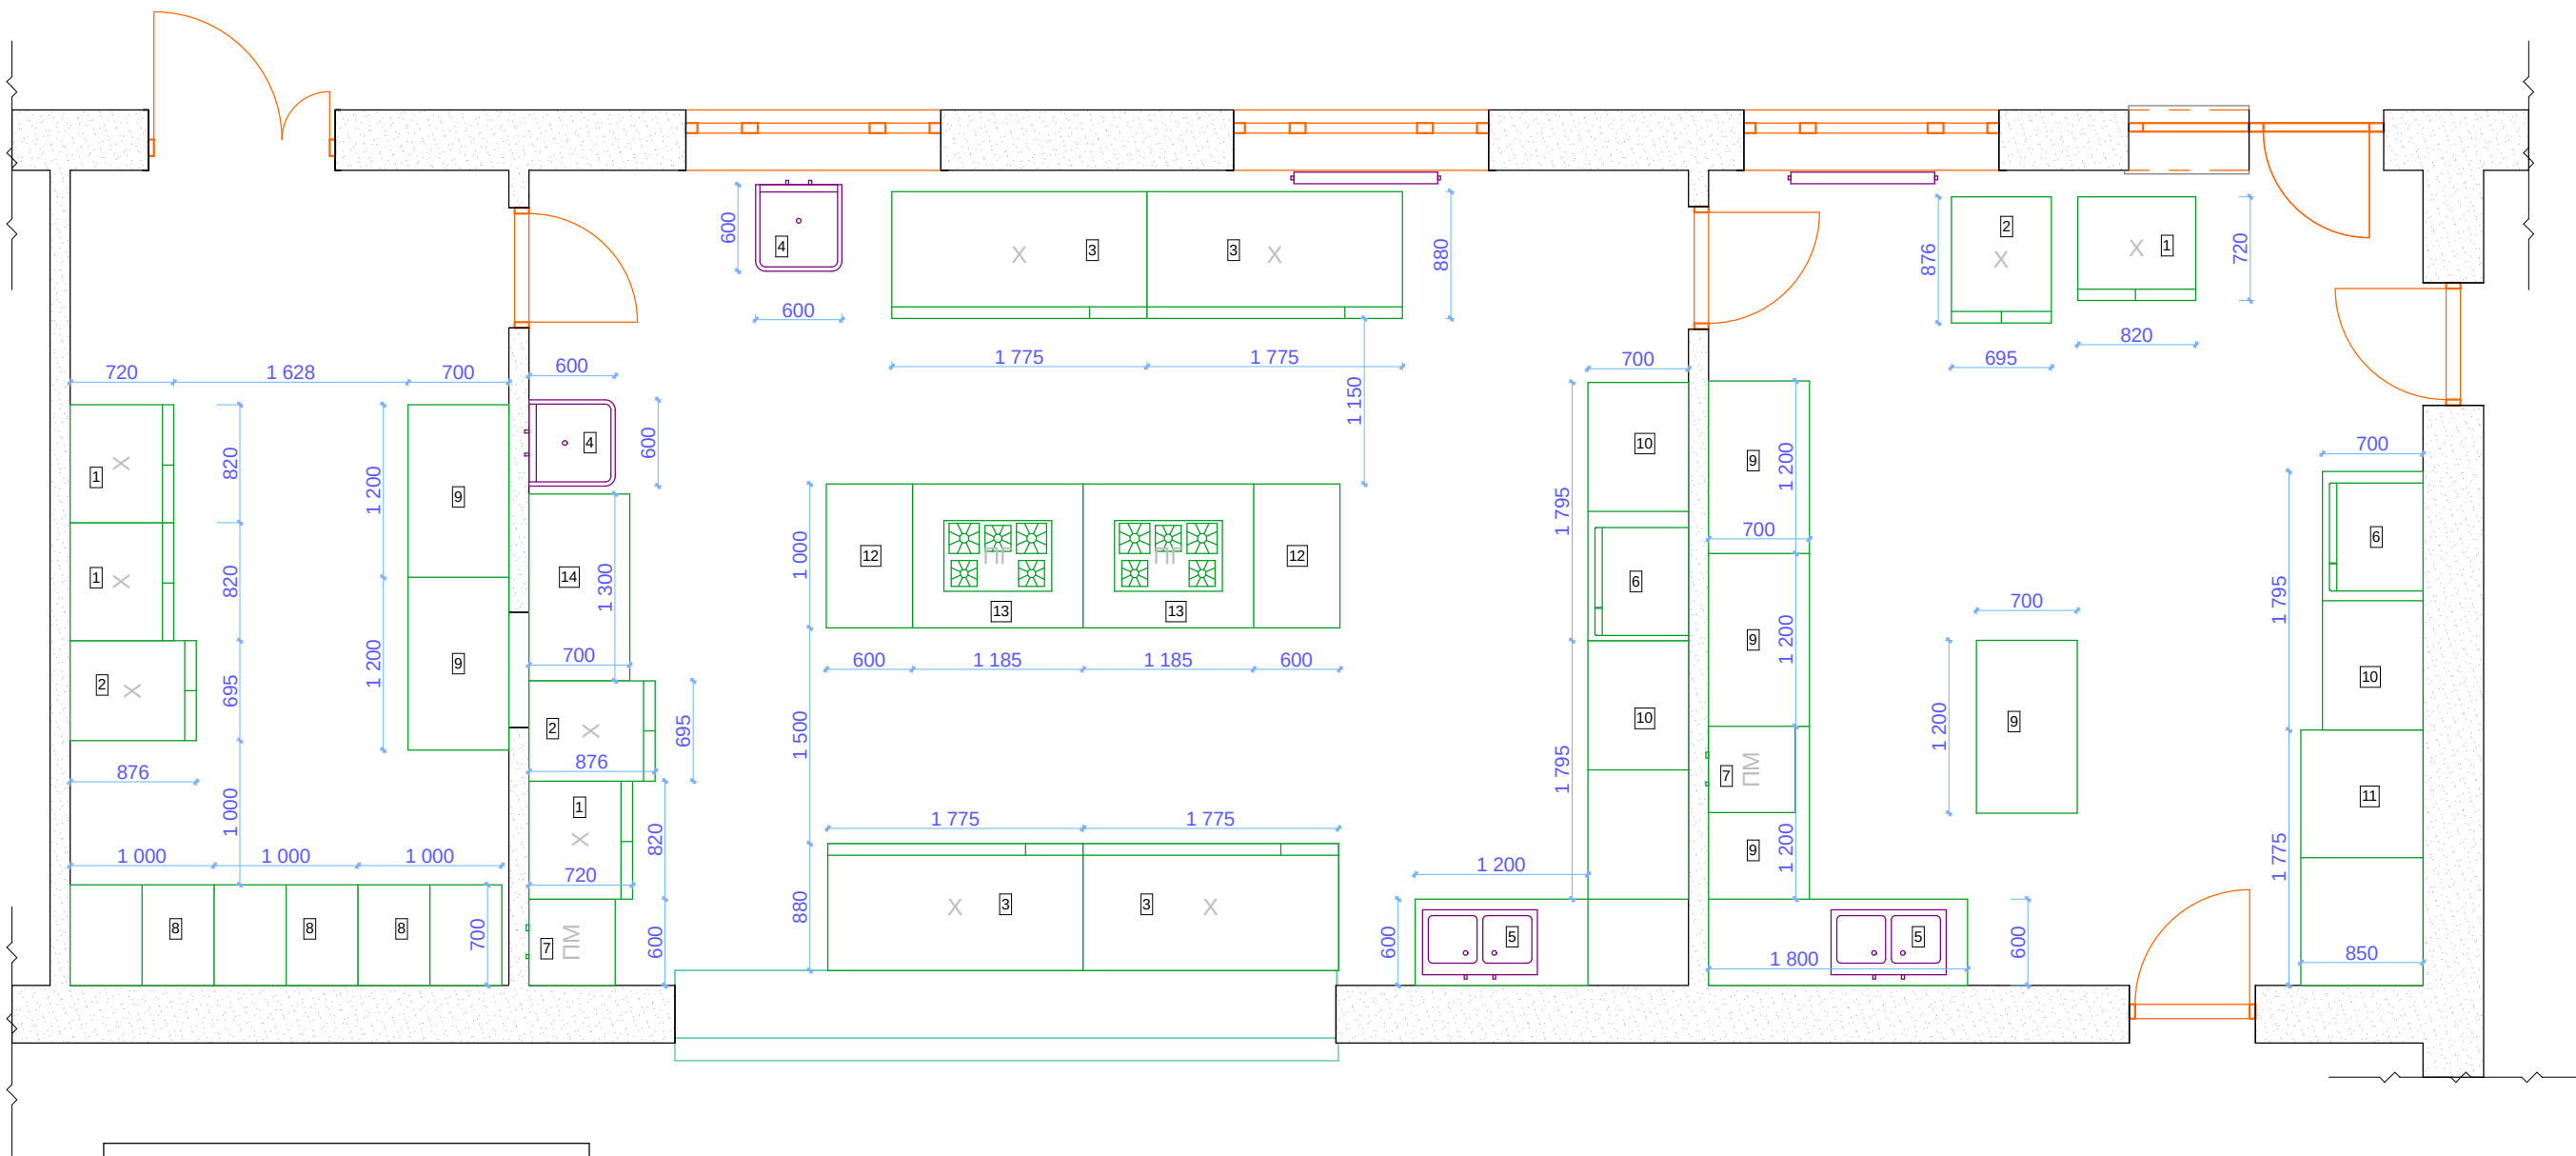

Спецификация мебели		
№	Наименование	Шт.
1	Холодильная (морозильная) камера 820х720	4
2	Холодильная (морозильная) камера 695х876	3
3	Холодильный стол 1775х880	4
4	Мойка 600х600	2
5	Мойка 1200х600	2
6	Пароконвектомат	2
7	Посудомоечная машина 600х600	2
8	Стеллаж для хранения 1000х700	3
9	Разделочный стол 1200х700	6
10	Стеллаж для хранения 1795х700	3
11	Стеллаж для хранения 1775х850	1
12	Разделочный стол 1000х600	2
13	Плита 1185х1000	2
14	Разделочный стол 1300х700	1

		Оборудование кухни	Стадия	Лист	Масштаб
Разработал	Рубан Ю.А.		РП	17	1:50