


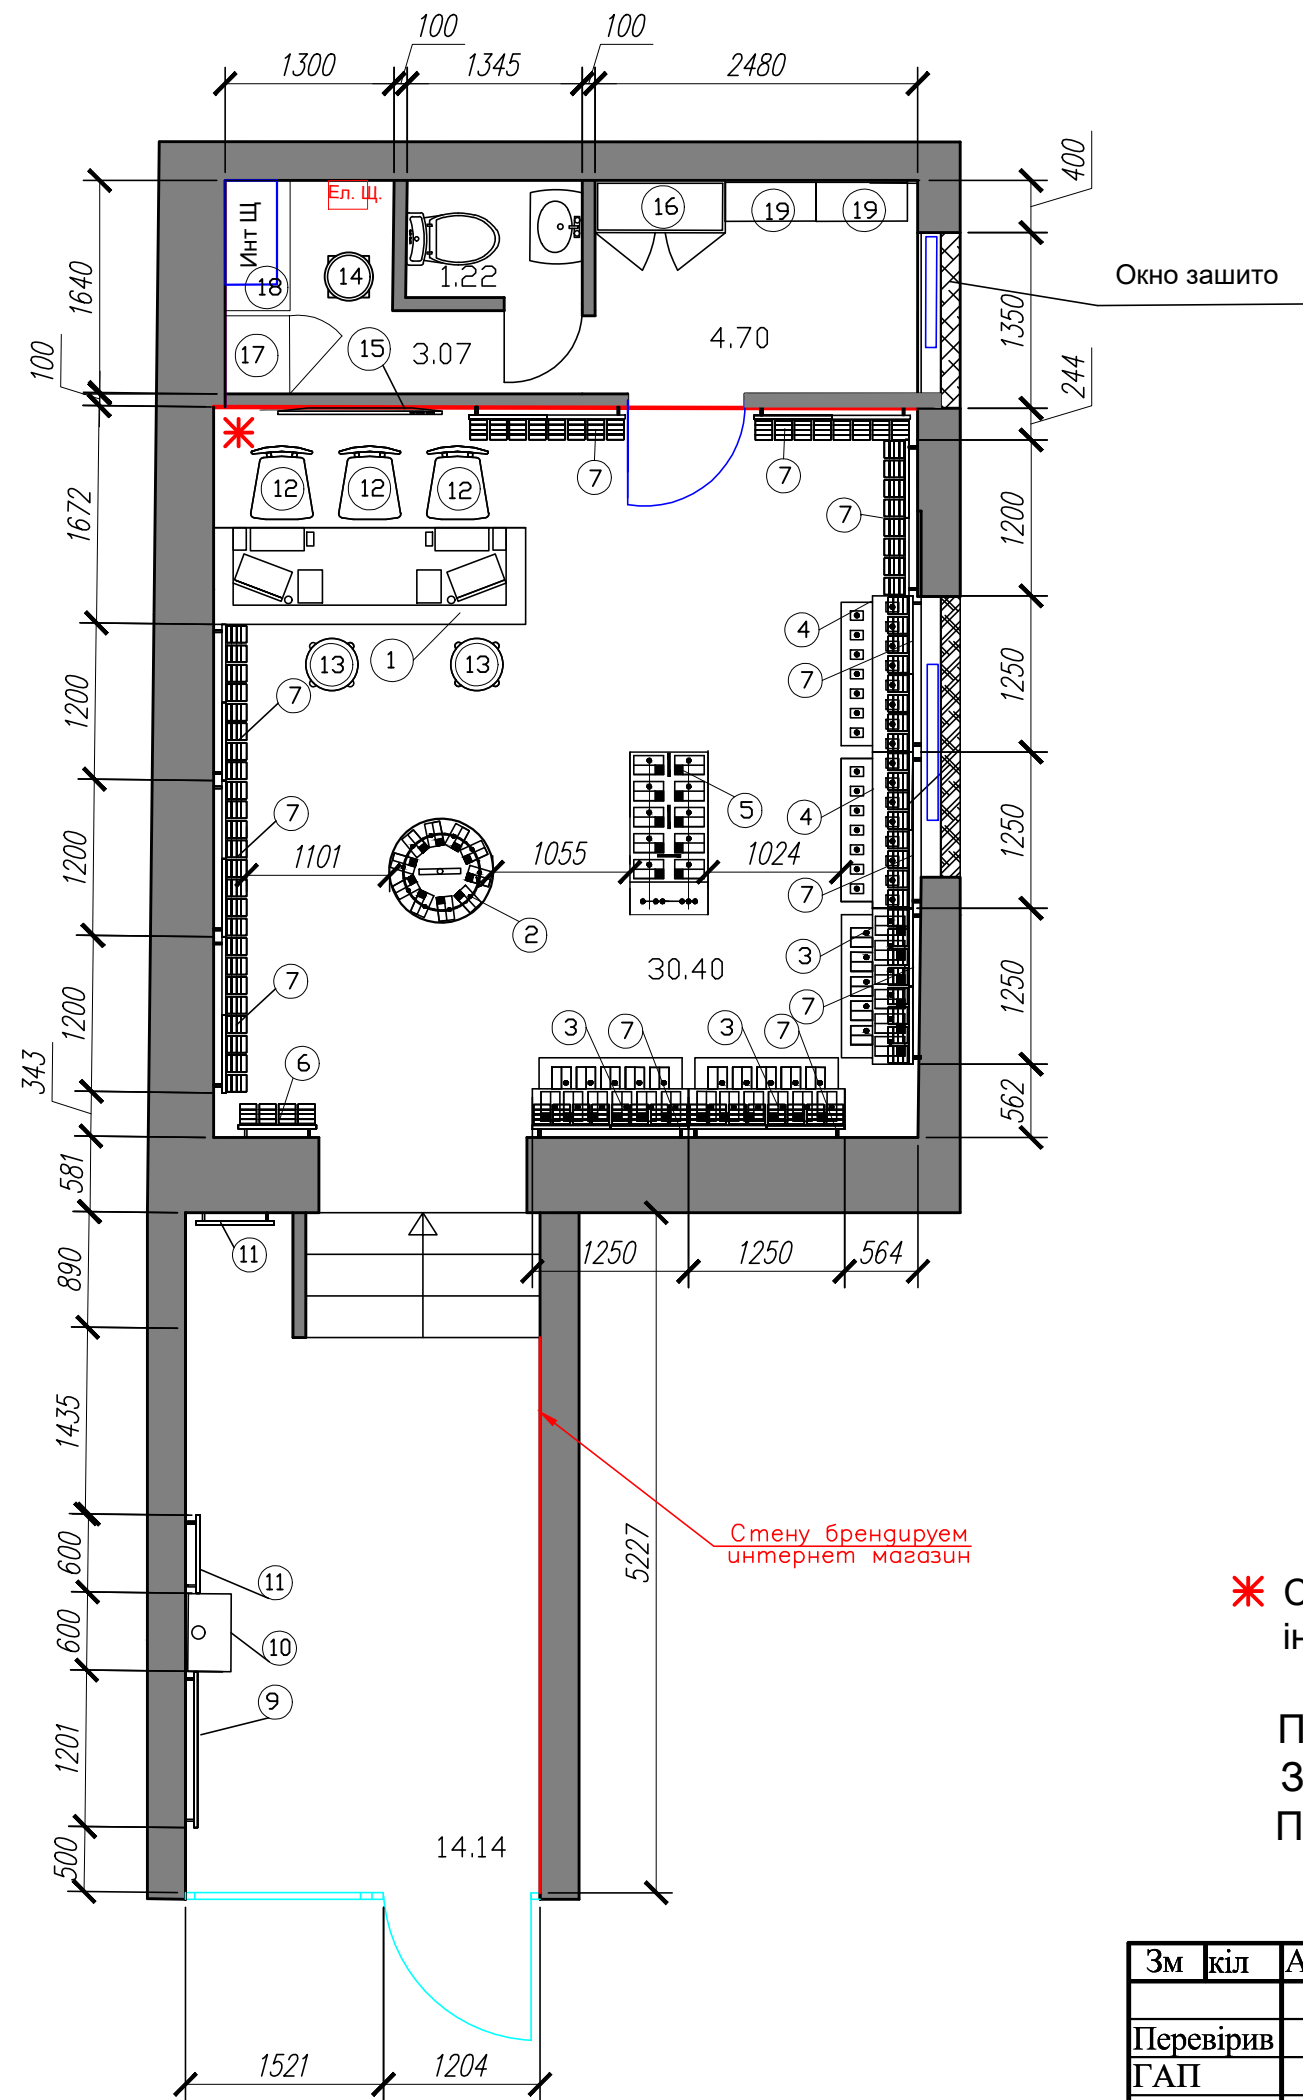

Перелік використаних модулів		
Номер	Найменування	шт
1	Великий стіл для технічної зони з подвійним EPOS – 2400 мм	1
2	Круглий стіл 900мм	1
3	Подвійний стіл 1250мм	3
4	Подвійний стіл 1250мм	2
5	Стіл 600мм	1
6	Модуль настінний 600мм	1
7	Модуль настінний 1200мм	11
8	Настінна панель	2
9	Постер 1200мм	1
10	Сервіс самообслуговування	1
11	Постер 600мм	2
12	Високий стілець з спинкою	3
13	Високий стілець без спинки	2
14	Стілець без спинки	1
15	TV	1
16	Шафа металева 400x1000x2000	1
17	Шкаф 600x 600x2200	1
18	Стіл 600x1000	1
19	Стелаж металевий 300x700x1800	2

* Стіну з зірочкою фарбувати сірою фарбою RAL 7011, інші стіни фарбувати білою фарбою RAL 9010

Площа торгівельного залу - 44,54 м2
Загальна площа приміщення - 53,53 м2
Площа приміщення за договором - 45,00 м2

Зм	кіл	Арк	док	Підпис	Дата	Переобладнання існуючого магазину в м. Миколаїв,	Стадія	Аркуш	Аркушів
Перевірив							дп	3	
ГАП									
Виконав						План меблів			