


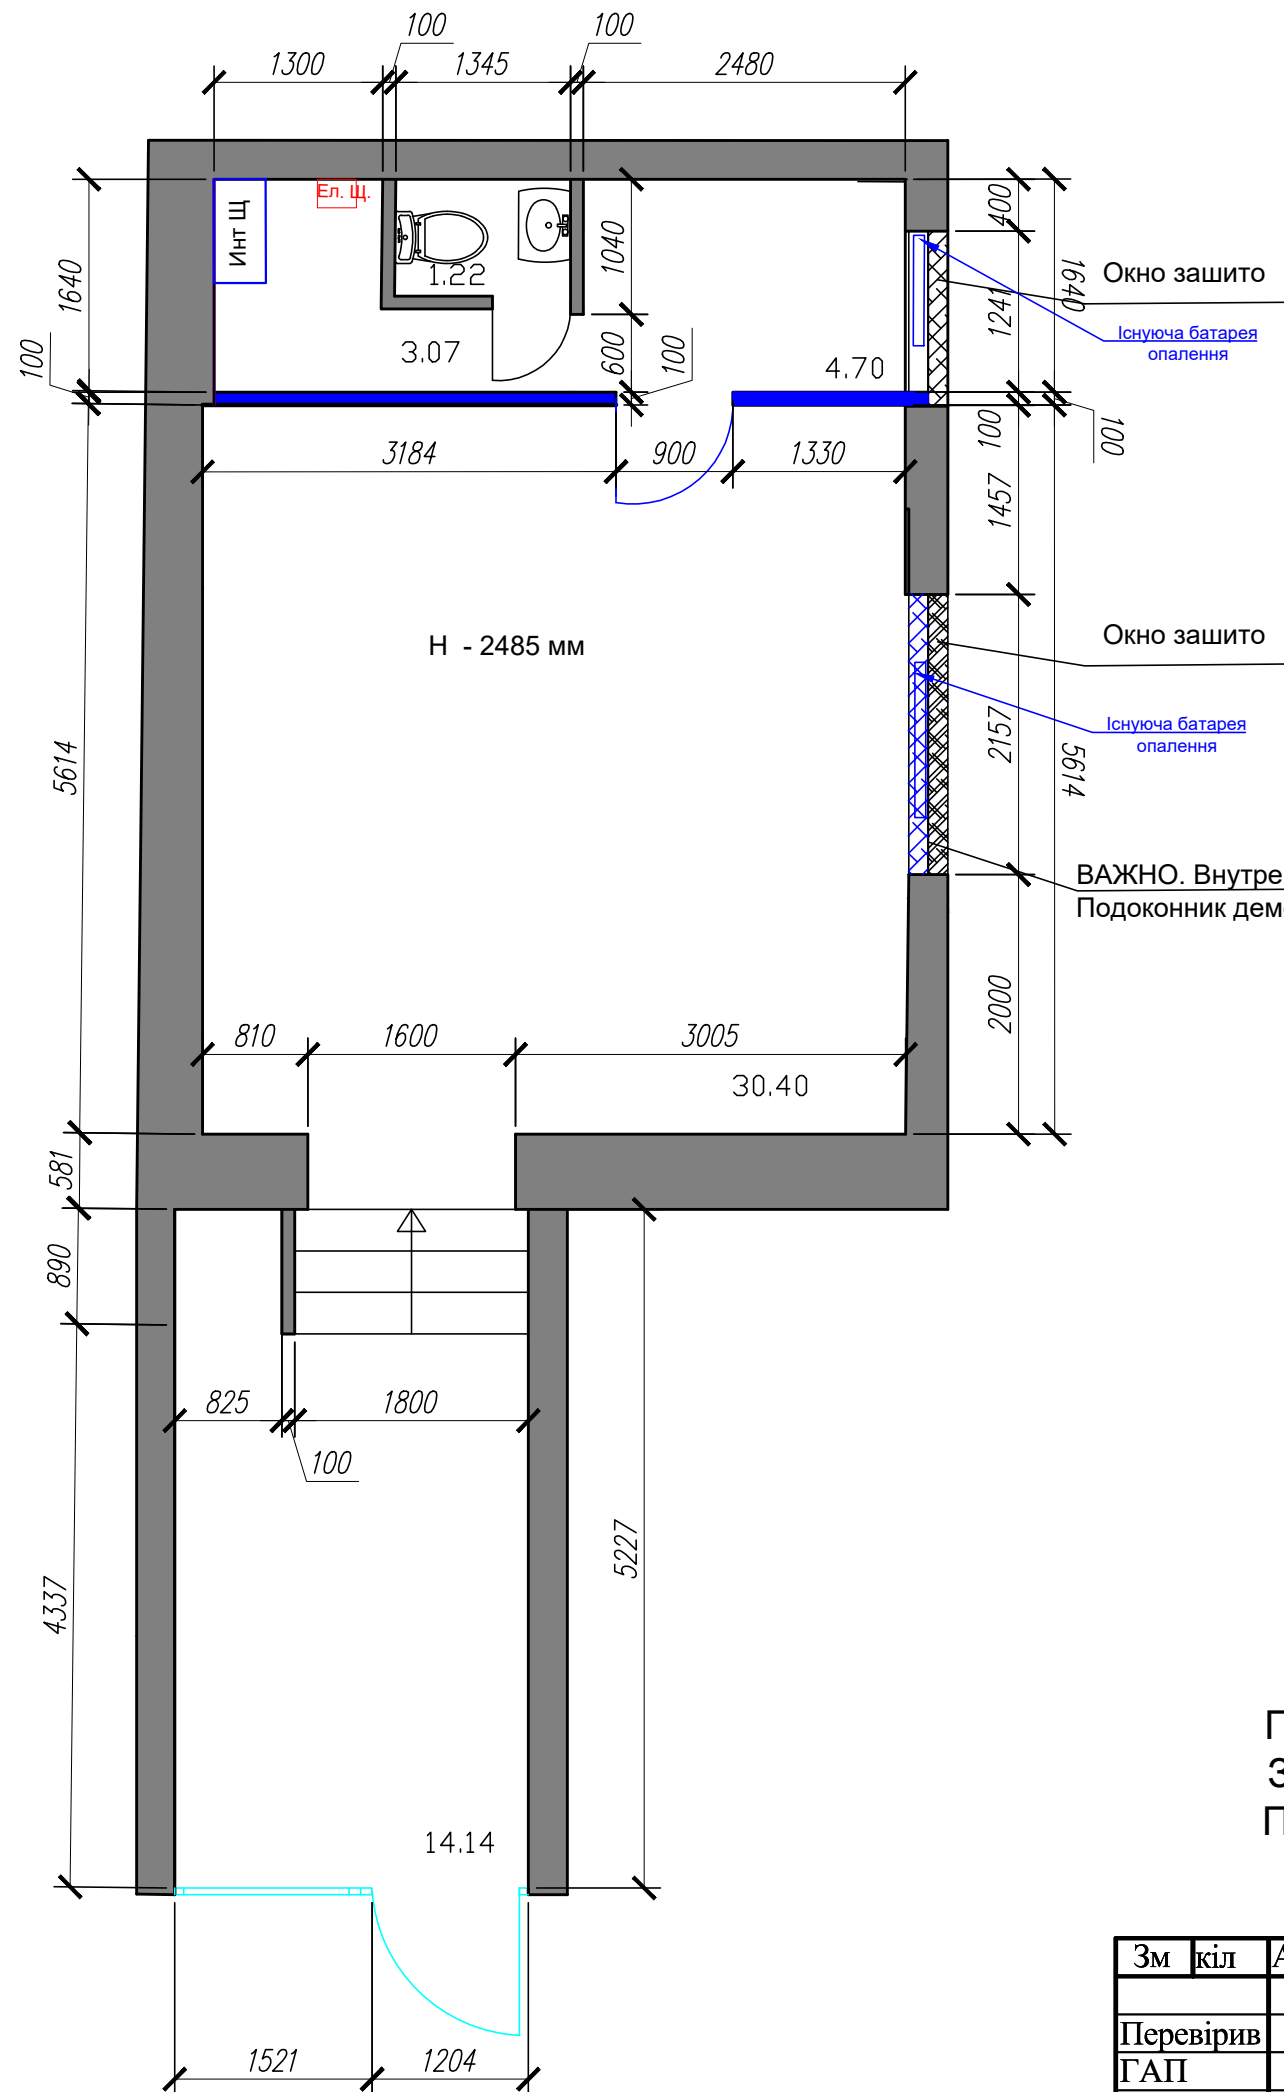

- Умовні позначення
- існуючі стіни
 - нова перегородка Н-2485 мм

ВАЖНО. Внутренний проем окна зашить в один уровень с стеной.
Подоконник демонтировать. Нишу с батареей ниже подоконника оставить открытой.

Площа торговельного залу - 44,54 м2
Загальна площа приміщення - 53,53 м2
Площа приміщення за договором - 45,00 м2

Зм	кіл	Арк	док	Підпис	Дата	Переобладнання існуючого магазину в м. Миколаїв,	Стадія	Аркуш	Аркушів
Перевірив							дп	4	
ГАП									
Виконав						План стін			