


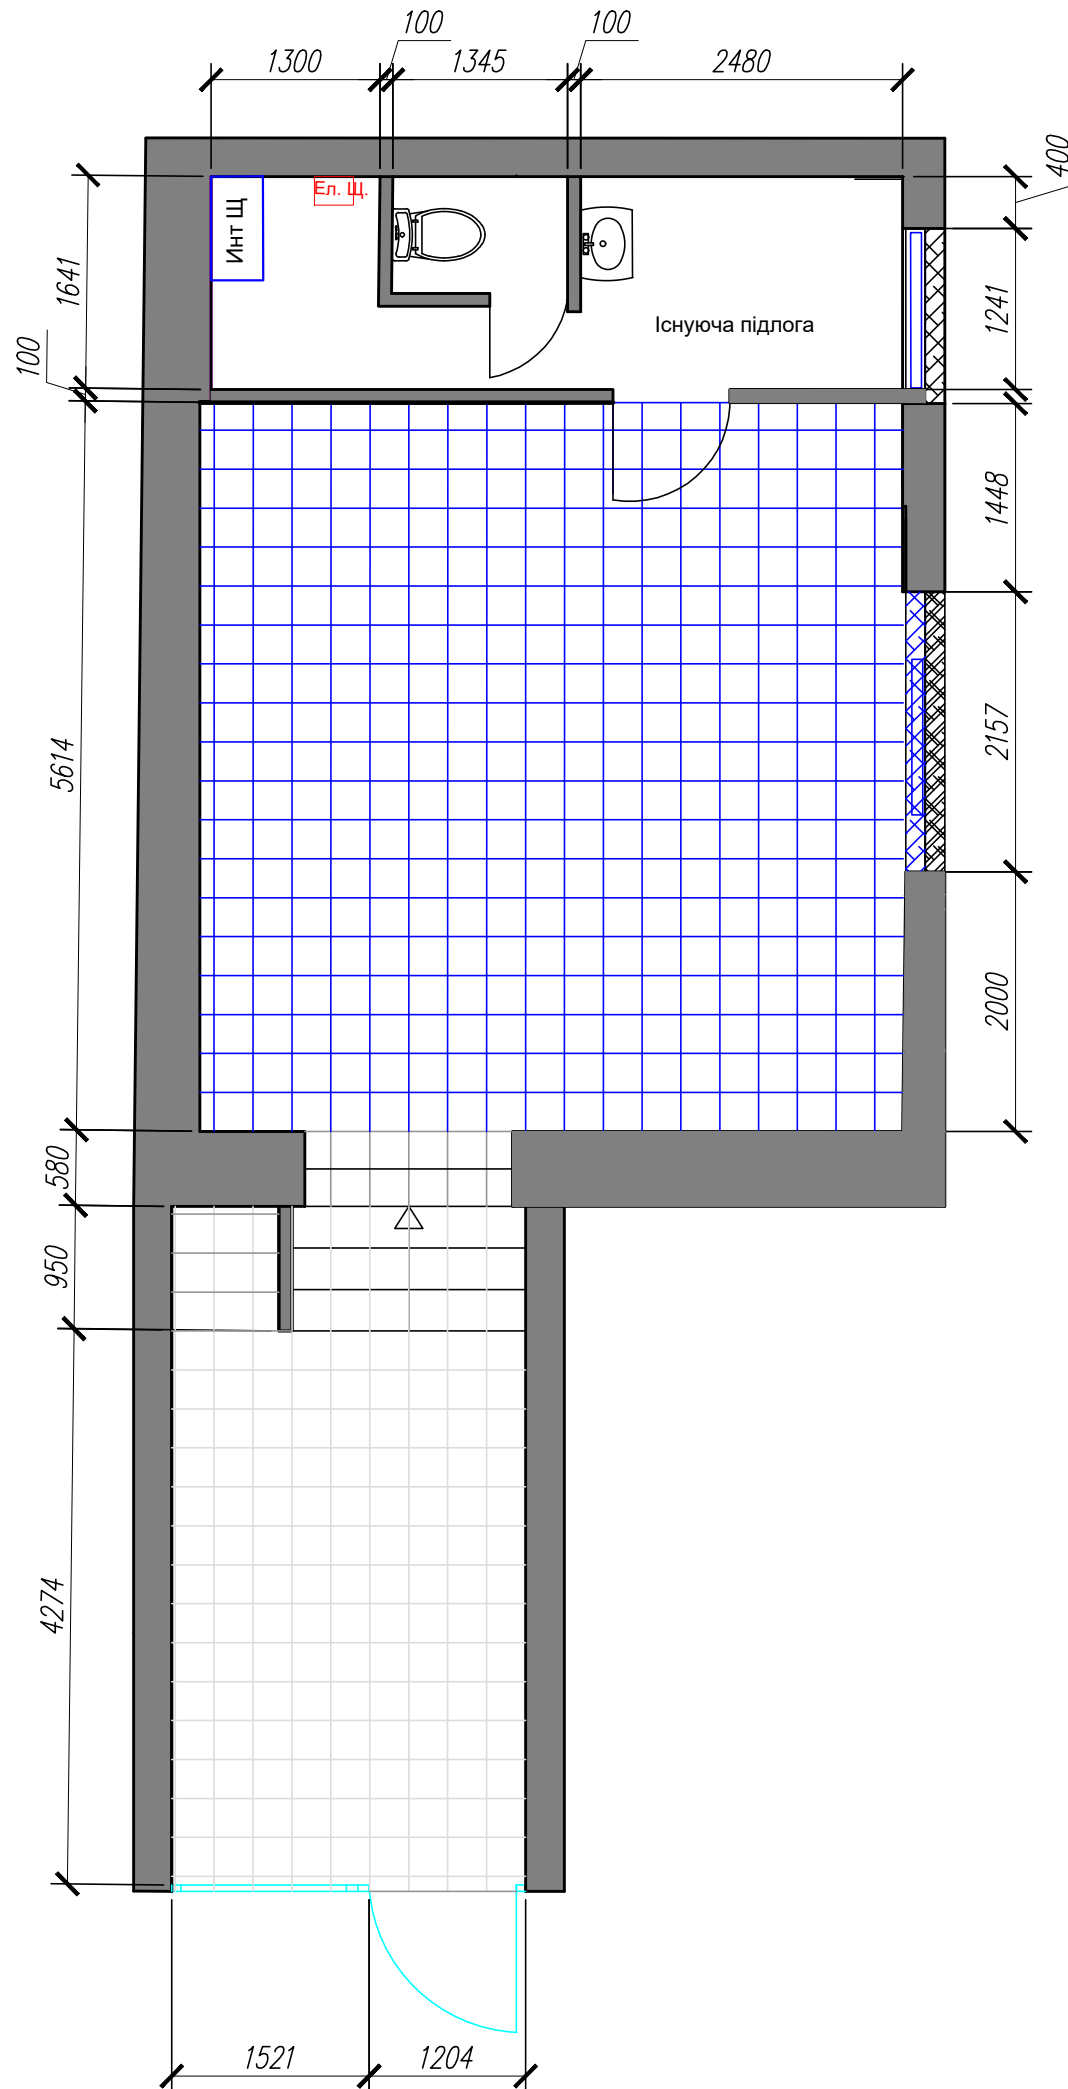

Відомість підлоги

Умовне позначення	Назва	Площа м ²
	Нова керамічна плитка 300x300mm, колір - беж	30,40
	Існуюча плитка 300x300	15,00

Площа торговельного залу - 44,54 м2
Загальна площа приміщення - 53,53 м2
Площа приміщення за договором - 45,00 м2

Зм	кіл	Арк	док	Підпис	Дата	Переобладнання існуючого магазину в м. Миколаїв,	Стадія	Аркуш	Аркушів
							дп	5	
Перевірів						План підлоги			
ГАП									
Виконав									