
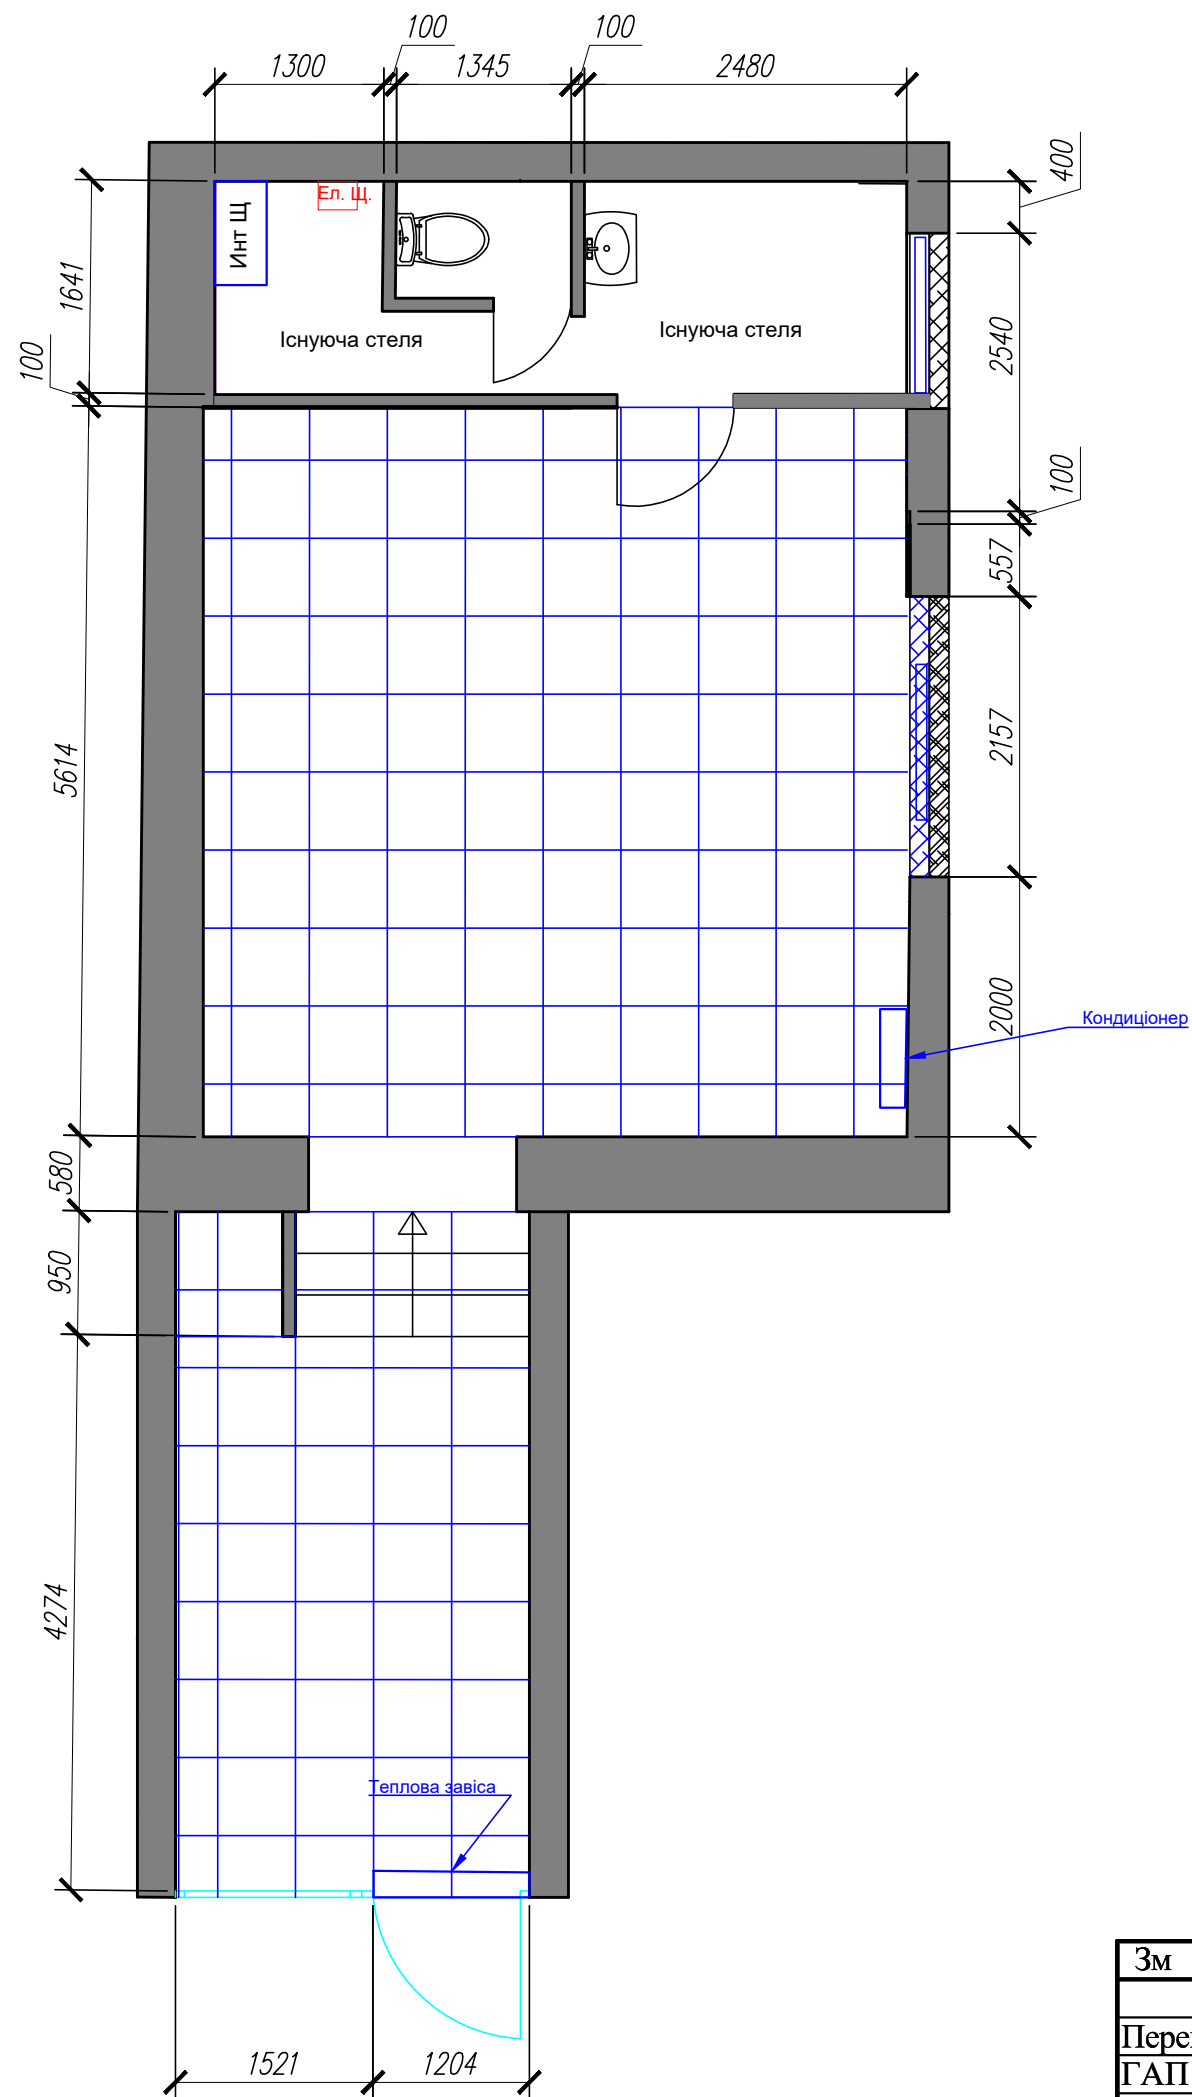


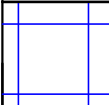

Відомість стелі

Умовне позначення	Назва	Площа м 2
	Існуюча підвісна стеля Армстронг "Orbit" Колір - білий, заміна касет	44,80

Площа торговельного залу - 44,54 м2
Загальна площа приміщення - 53,53 м2
Площа приміщення за договором - 45,00 м2

Зм	кіл	Арк	док	Підпис	Дата	Переобладнання існуючого магазину в м. Миколаїв,		Стадія	Аркуш	Аркушів
Перевірів								дп	6	
ГАП						План стелі				
Виконав										