


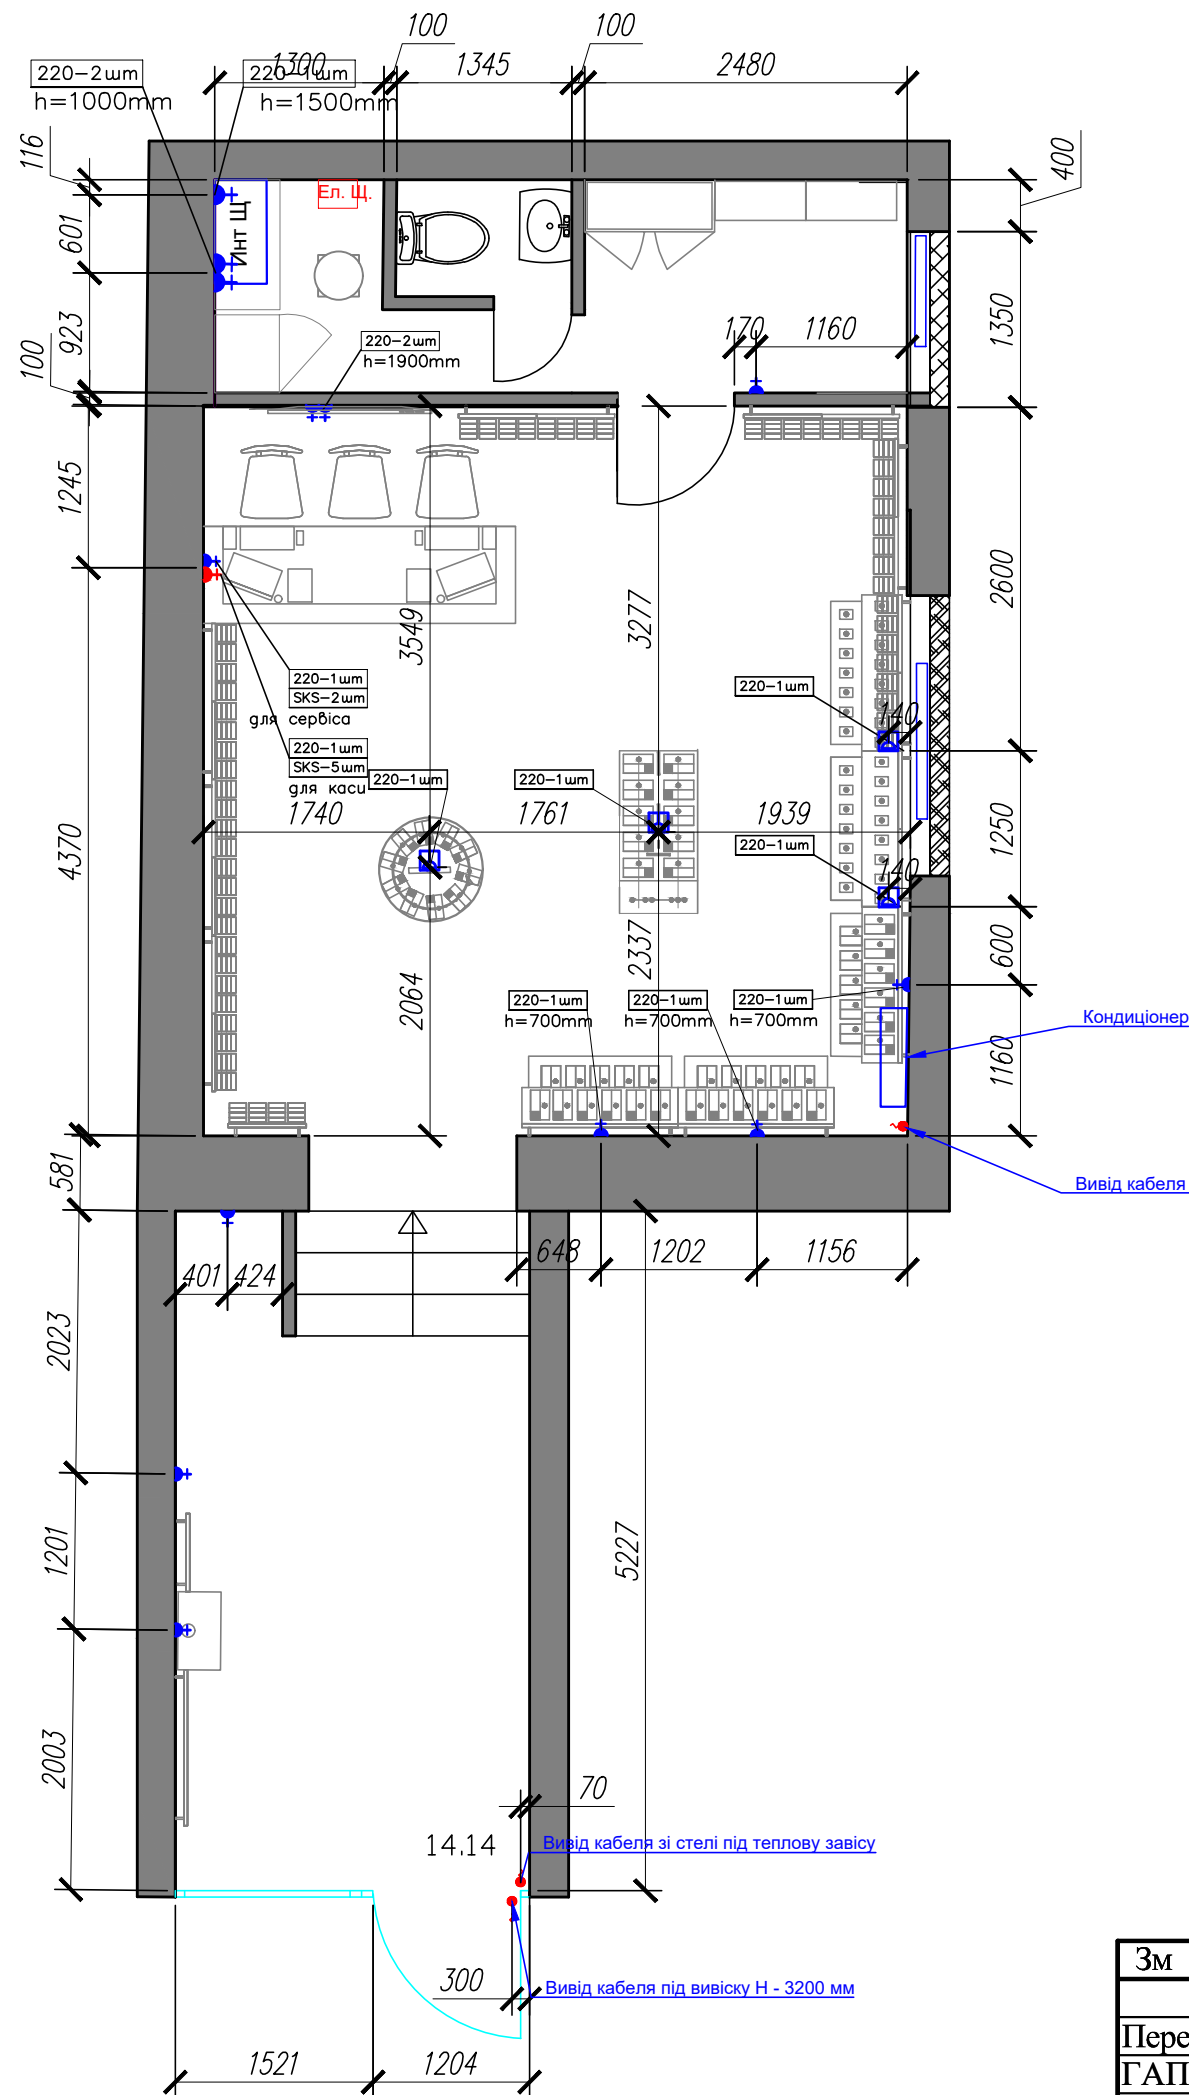

Інтернет щіт - 19" (800x450x600) на 12 юнітов встановлюємо на відмітці Н-1600 мм, патч панель , розетки SKS подвійні під розєм rj-45. Залишити по 1 м по патч корду.. До шкафа додатково встановити 1 - 220В, для безперервного електро споживання. В шкаф встановити сітьовий фільтр на 8 розеток. Патч панель на 24 разема rj-45 з випуском 1 м обжимаем та кріпемо в версі шкафа. Використовуємо кабеля (5 категорії). Вивести 6 кабелів SKS для каси с запасом 2м с обжимом. Під касою встановити 3 розетки мережні 2xRJ-45, UTP, cat.5e. выводим в место установки Wi-Fi один обжатый в патч-корд кабель; Всі кабеля вивести в телекомунікаційний шкаф і обжати в патч панель в верхній частині шкафа - Digitus Professional 19" 1U 24 порта CAT5e UTPY

Умовні позначення:

- нова силова розетка, виконати на Н - 300 мм
 - інтернет розетка, виконати на Н - 300 мм
 - нова точка виводу кабелів з підлоги, залишити 4 м кабеля вище точки виводу
 - вивід електрокабеля.
- Кабель звести до Єщ.

Для прокладки кабеля в підлозі під розетки - максимальне заглиблення в бетонне покриття- не більше 30 мм.

Зм	кіл	Арк	док	Підпис	Дата	Переобладнання існуючого магазину в м. Миколаїв,	Стадія	Аркуш	Аркушів
Перевірів							дп	7	
ГАП									
Виконав						План електричних мереж			