Спецификация дверных проёмов

N п/п	Обозначение	Наименование	Размер проёма	Кол-во
1	Дв-1	Дверь межкомнатная	1000x2075(h)	2
2	Дв-2	Дверь межкомнатная	700x2075(h)	1
3	Дв-3	Дверь межкомнатная	800x2075(h)	1
4	Дв-4	Дверь межкомнатная	900x2075(h)	1
5	ОК-1	Оконный проем	1230x1600(h)	1

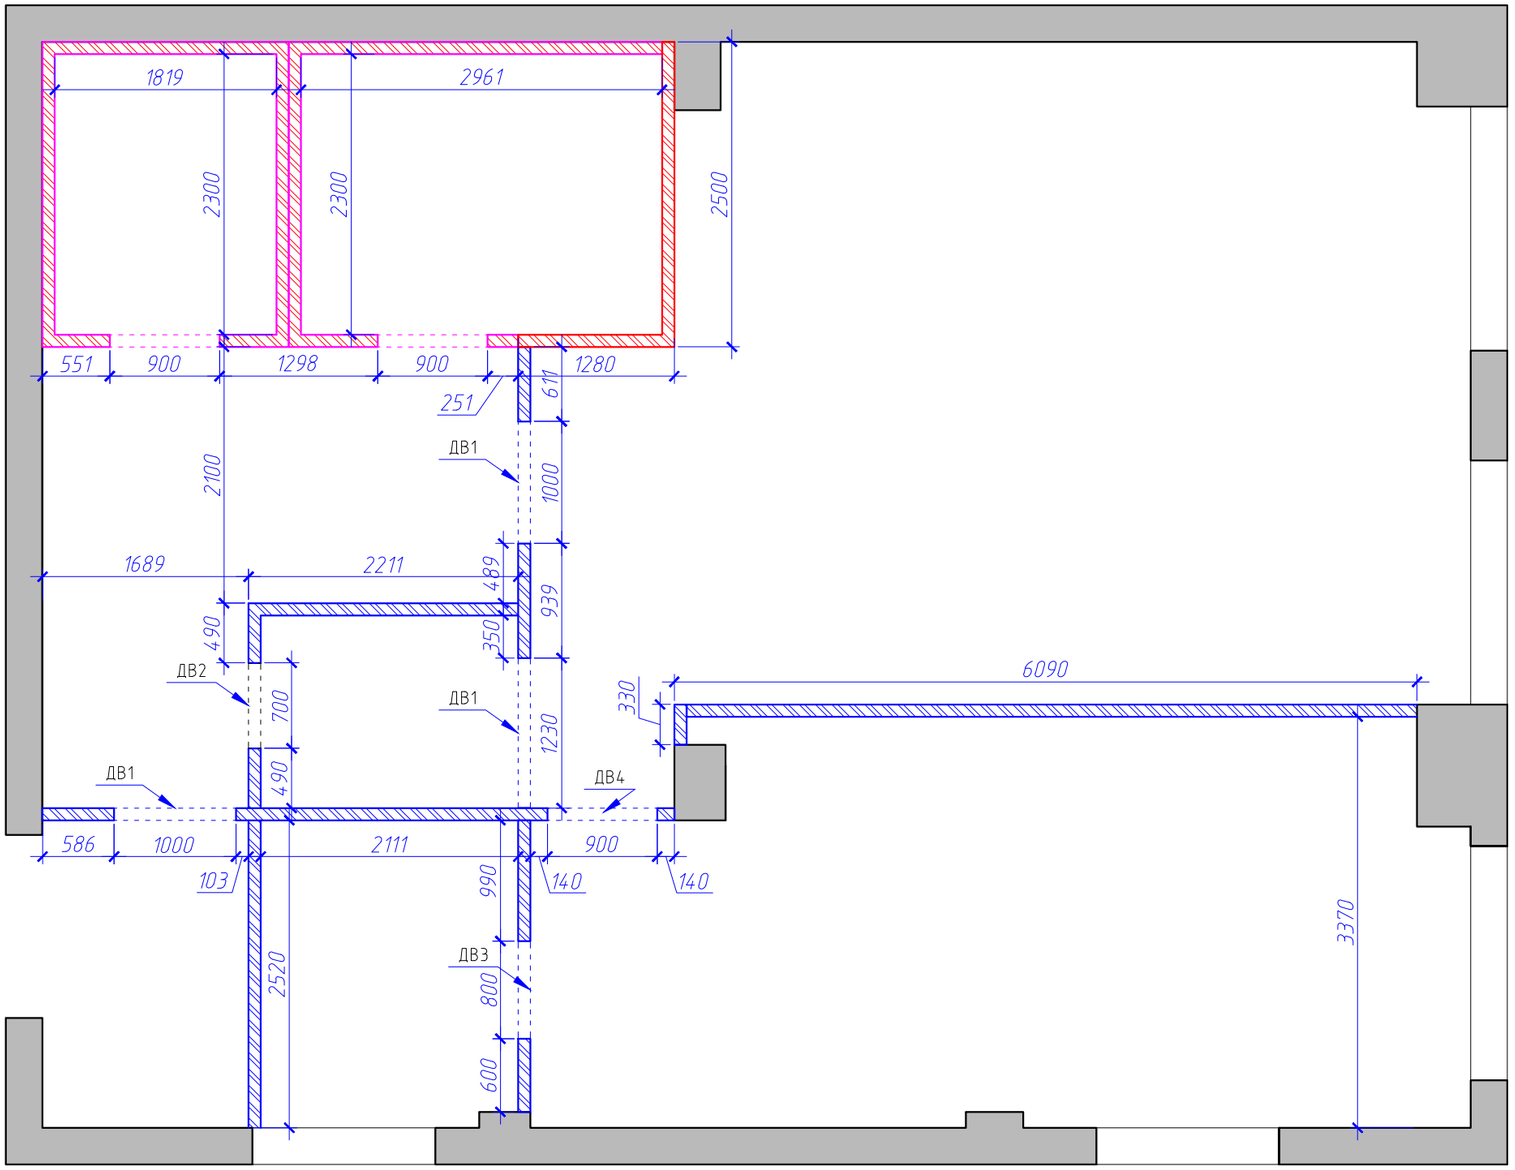

Условные обозначения:

- –Монтируемые перегородки и элементы из профлиста.
- –Сендвич панель H=4000мм.
- –Холодильная/морозильная сандвич панель.

Изм.	Кол.уч.	Лист	№ док.	Подп.	Дата			
							Стадия	Лист	Листов
						План монтажа			

Формат А3

Условные обозначения:

– канализация

– холодная вода

– гарячая вода

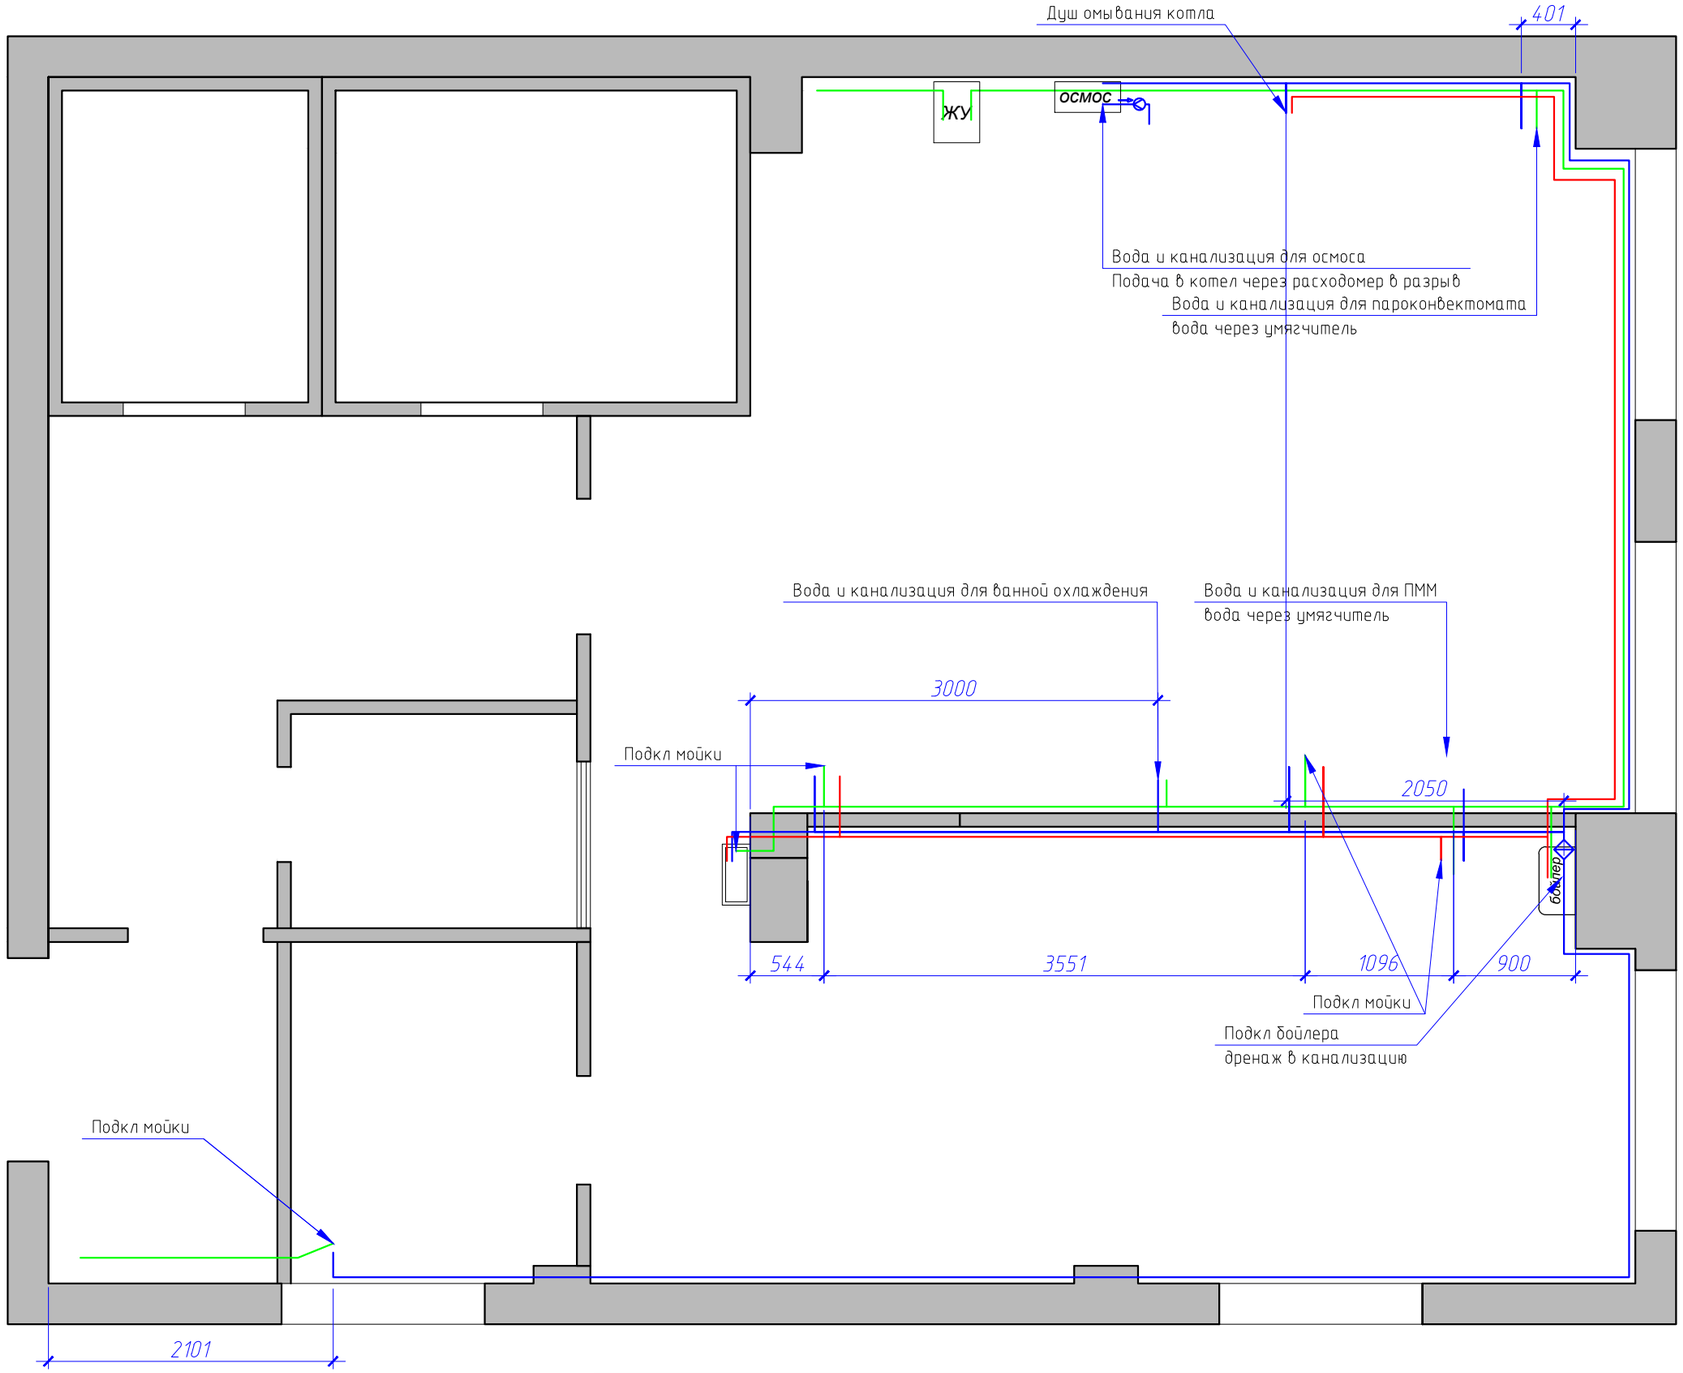

Изм.	Кол. уч.	Лист	№ док.	Подп.	Дата			
						Стадия	Лист	Листов
						Трассы прокладки труб		

Формат А3

Сводная таблица светильников

N п/п	Наименование выключателя	Условное обозначение	Кол-во, шт.
1	IEK ДСП 1306 LED 36 Вт 4500 К бклый(соеденять в линию)		25
2	Лампа кварцевая		3

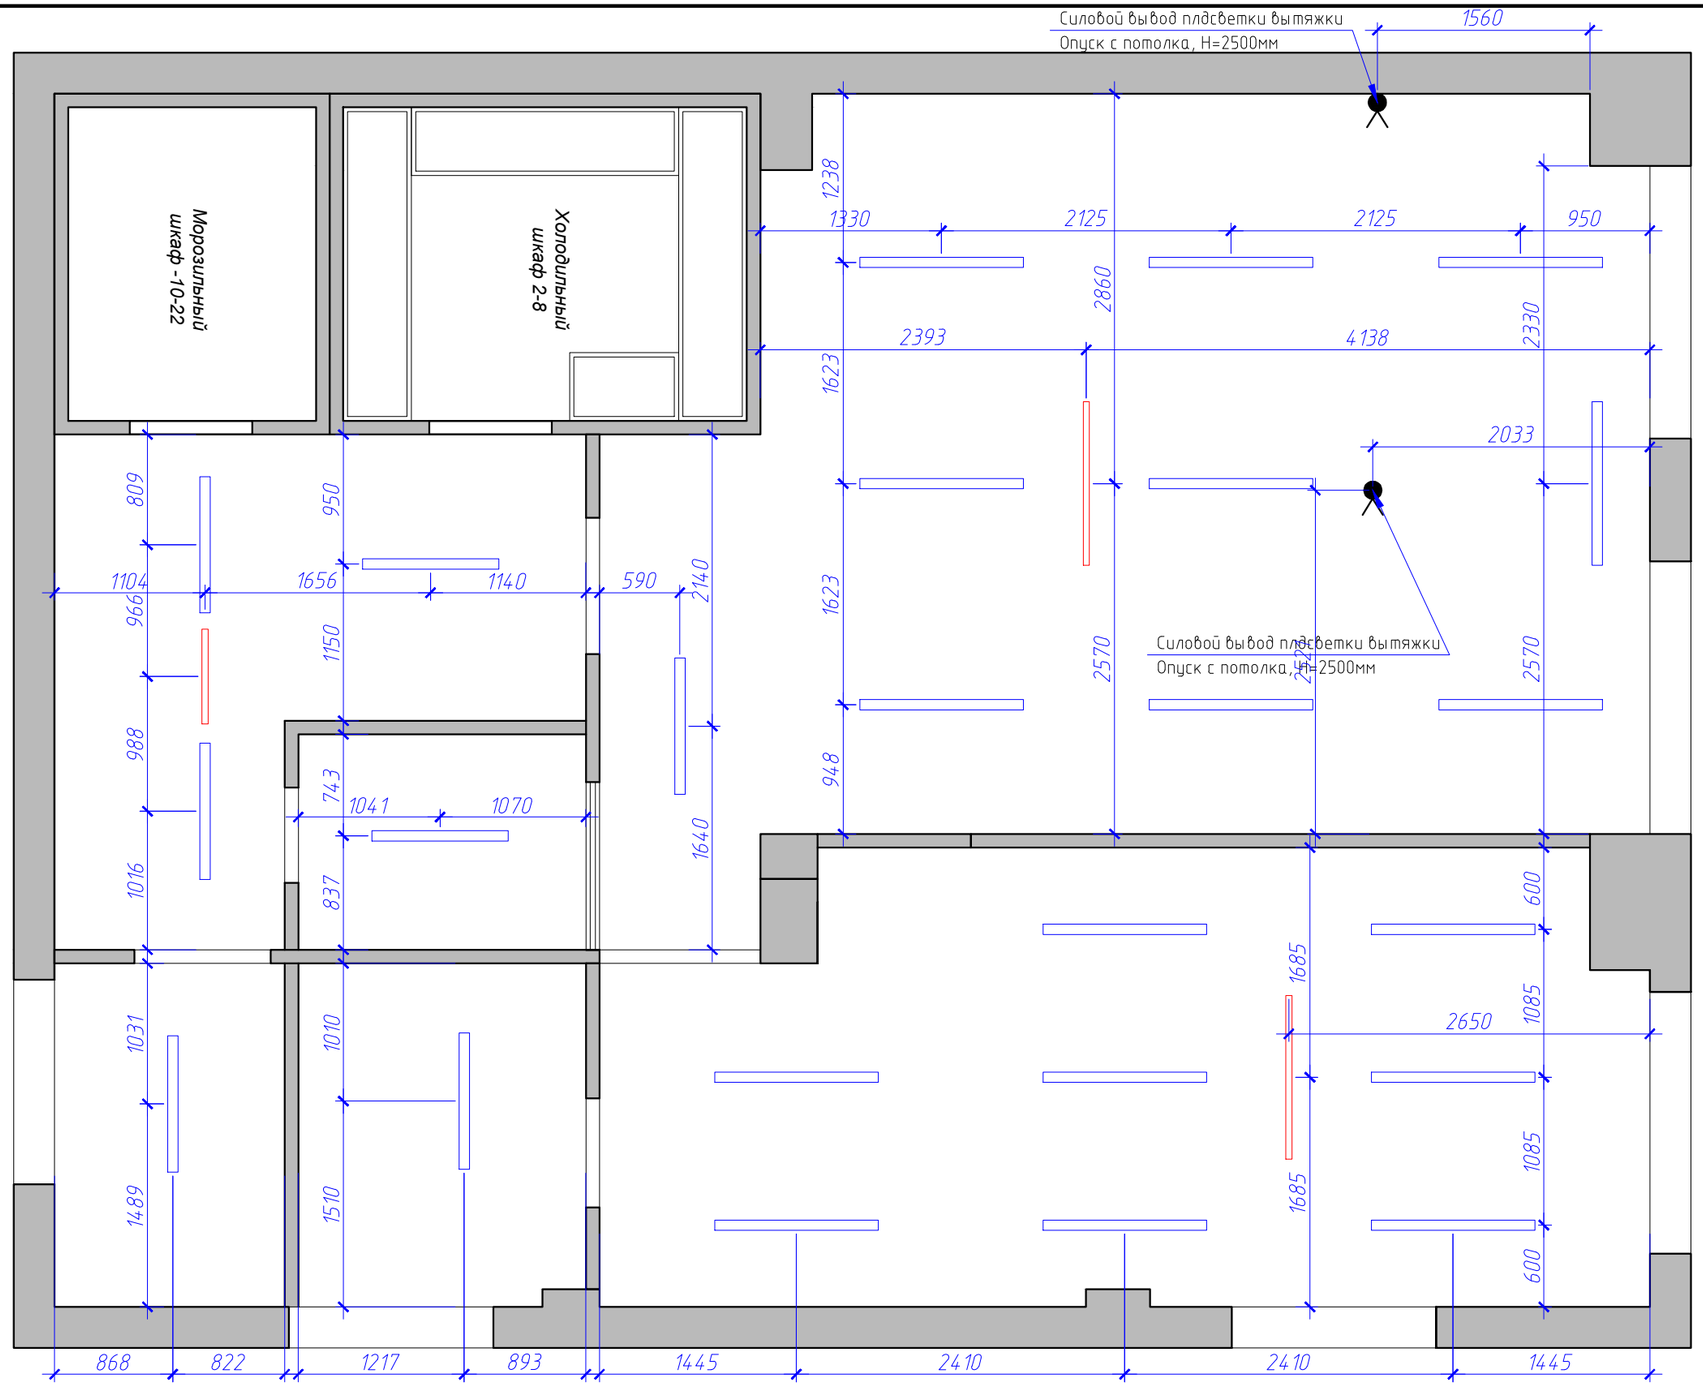

Изм.	Кол. уч.	Лист	№ док.	Подп.	Дата			
							Стадия	Лист	Листов
						План расстановки светильников			

Формат А3

Сводная таблица выключателей

№ п/п	Наименование выключателя	Кол-во, шт.
1	Выключатель одно кнопочный	2
2	Выключатель двух кнопочный	3

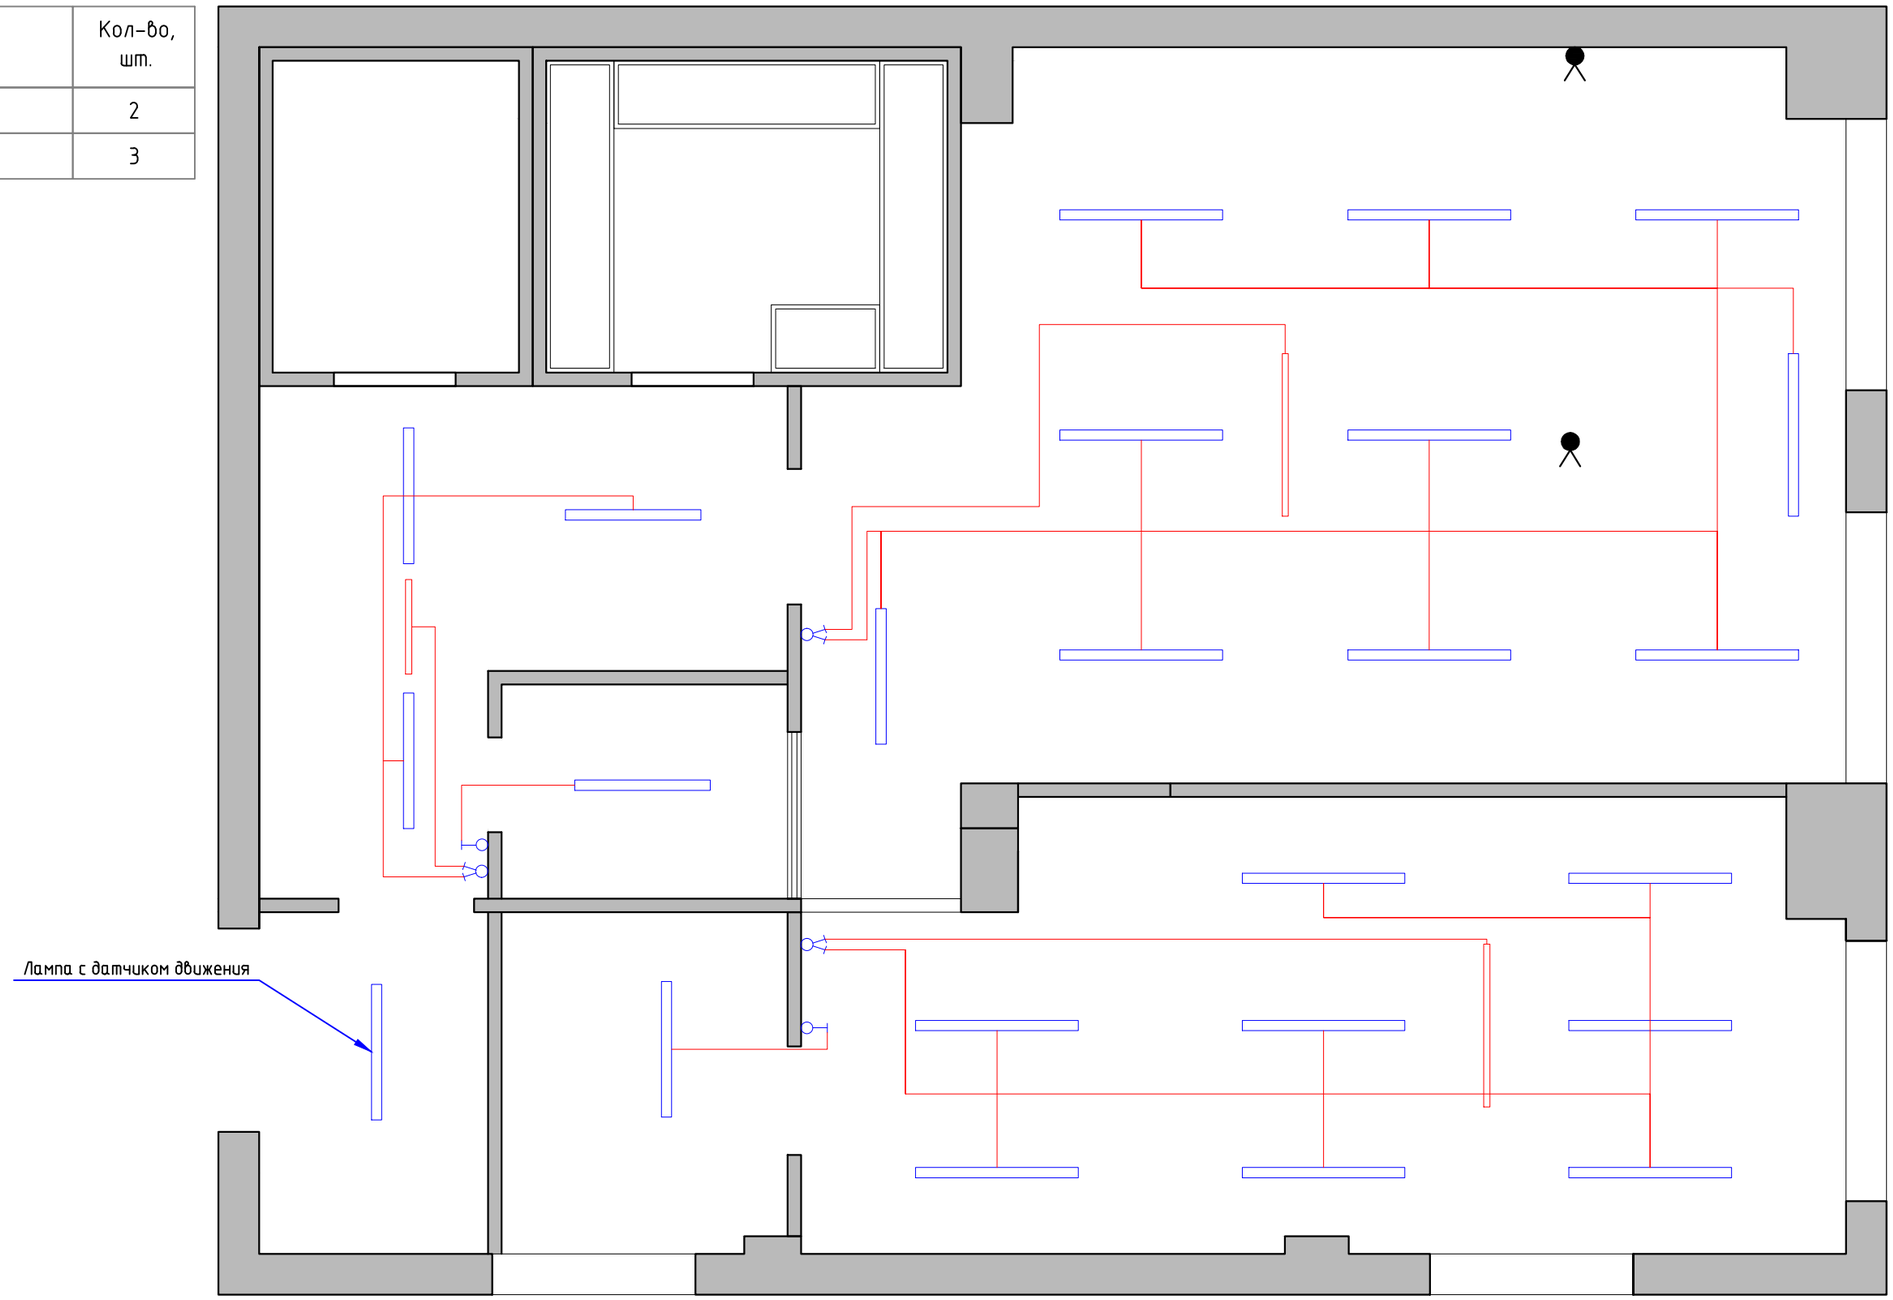

Изм.	Кол. уч.	Лист	№ док.	Подп.	Дата			
						План включения светильников	Стадия	Лист	Листов

Формат А3

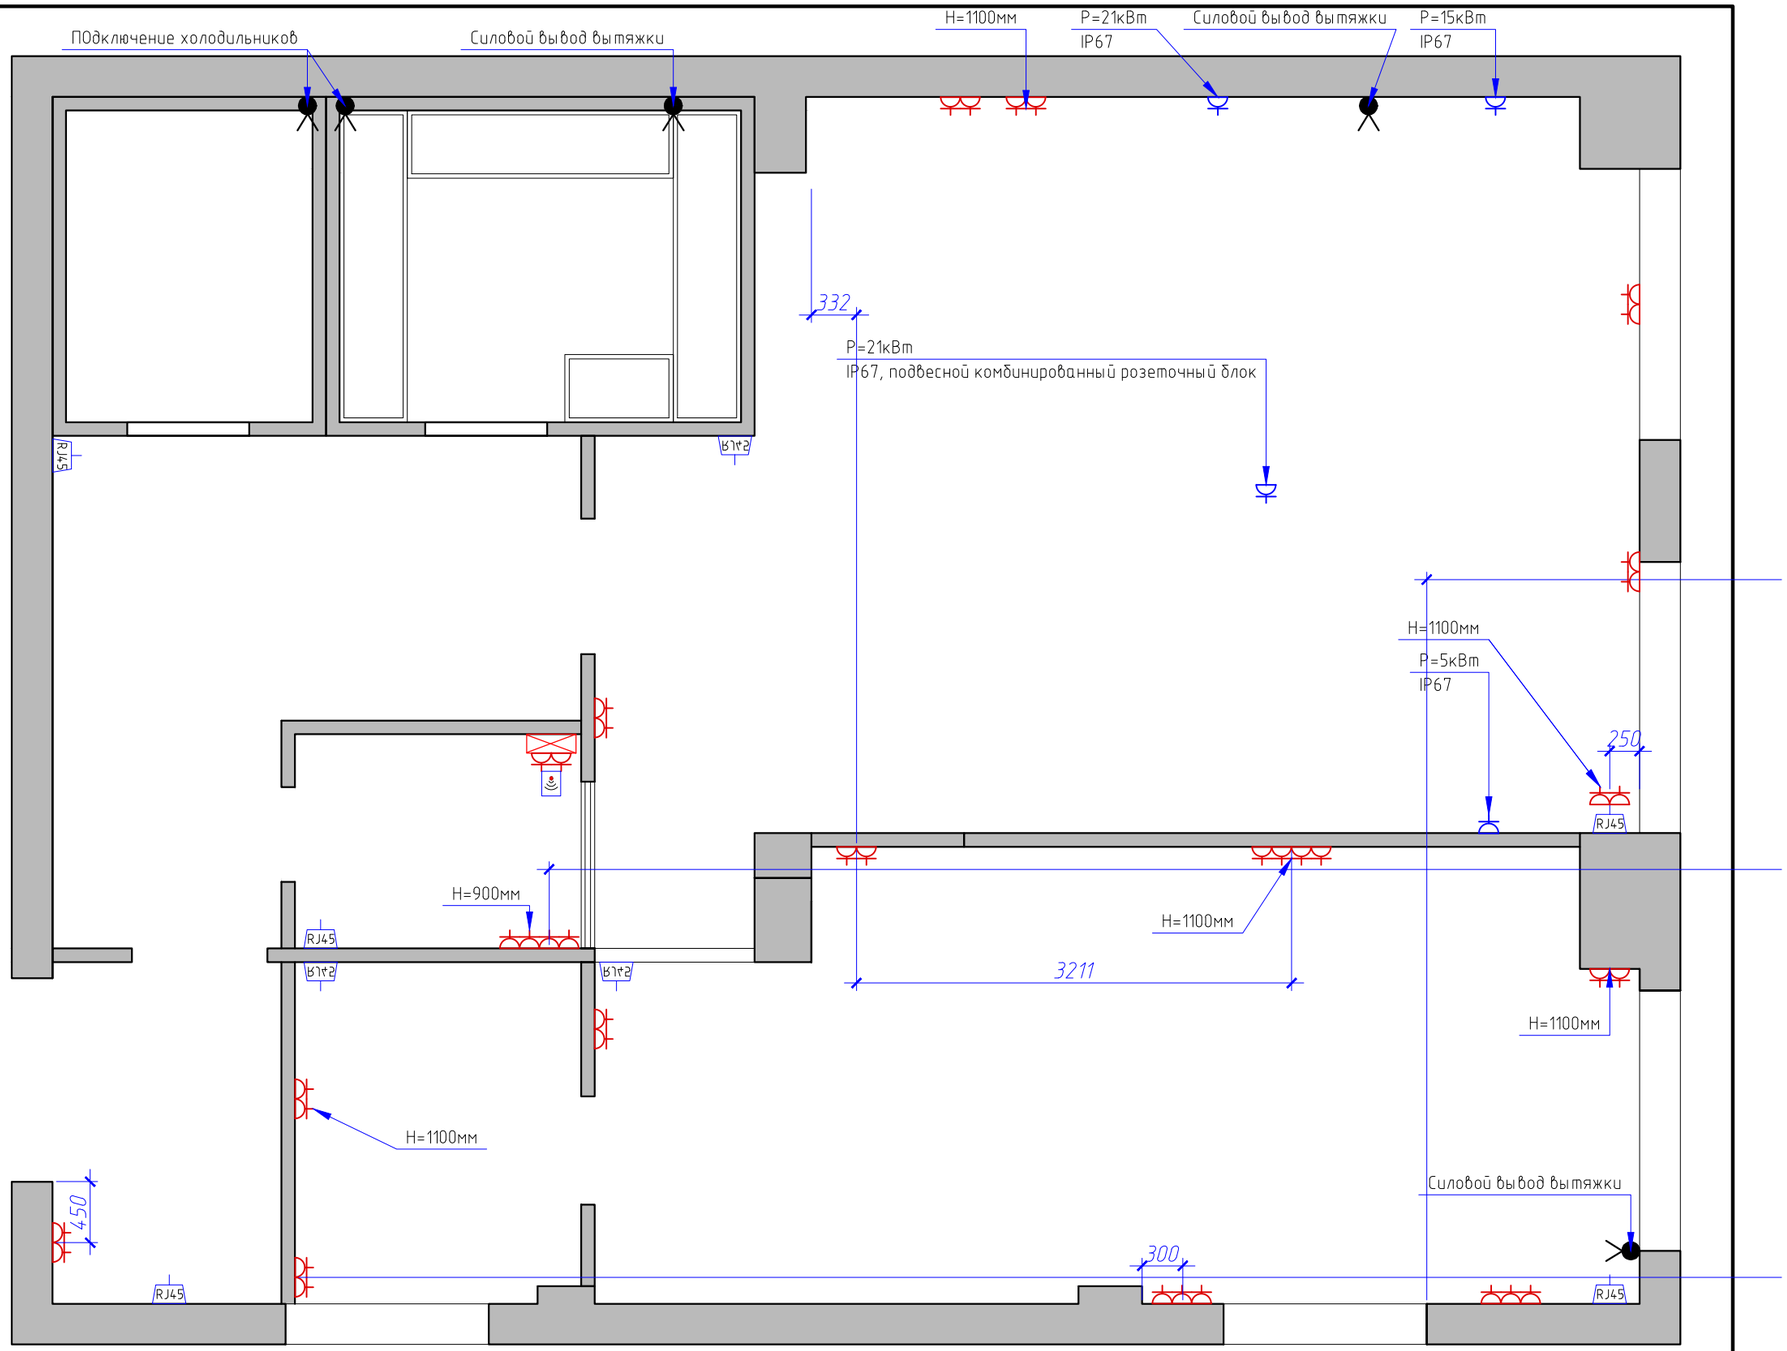

Изм.	Кол. уч.	Лист	№ док.	Подп.	Дата			
							Стадия	Лист	Листов
						План расстановки силового электрооборудования			

Формат А3