
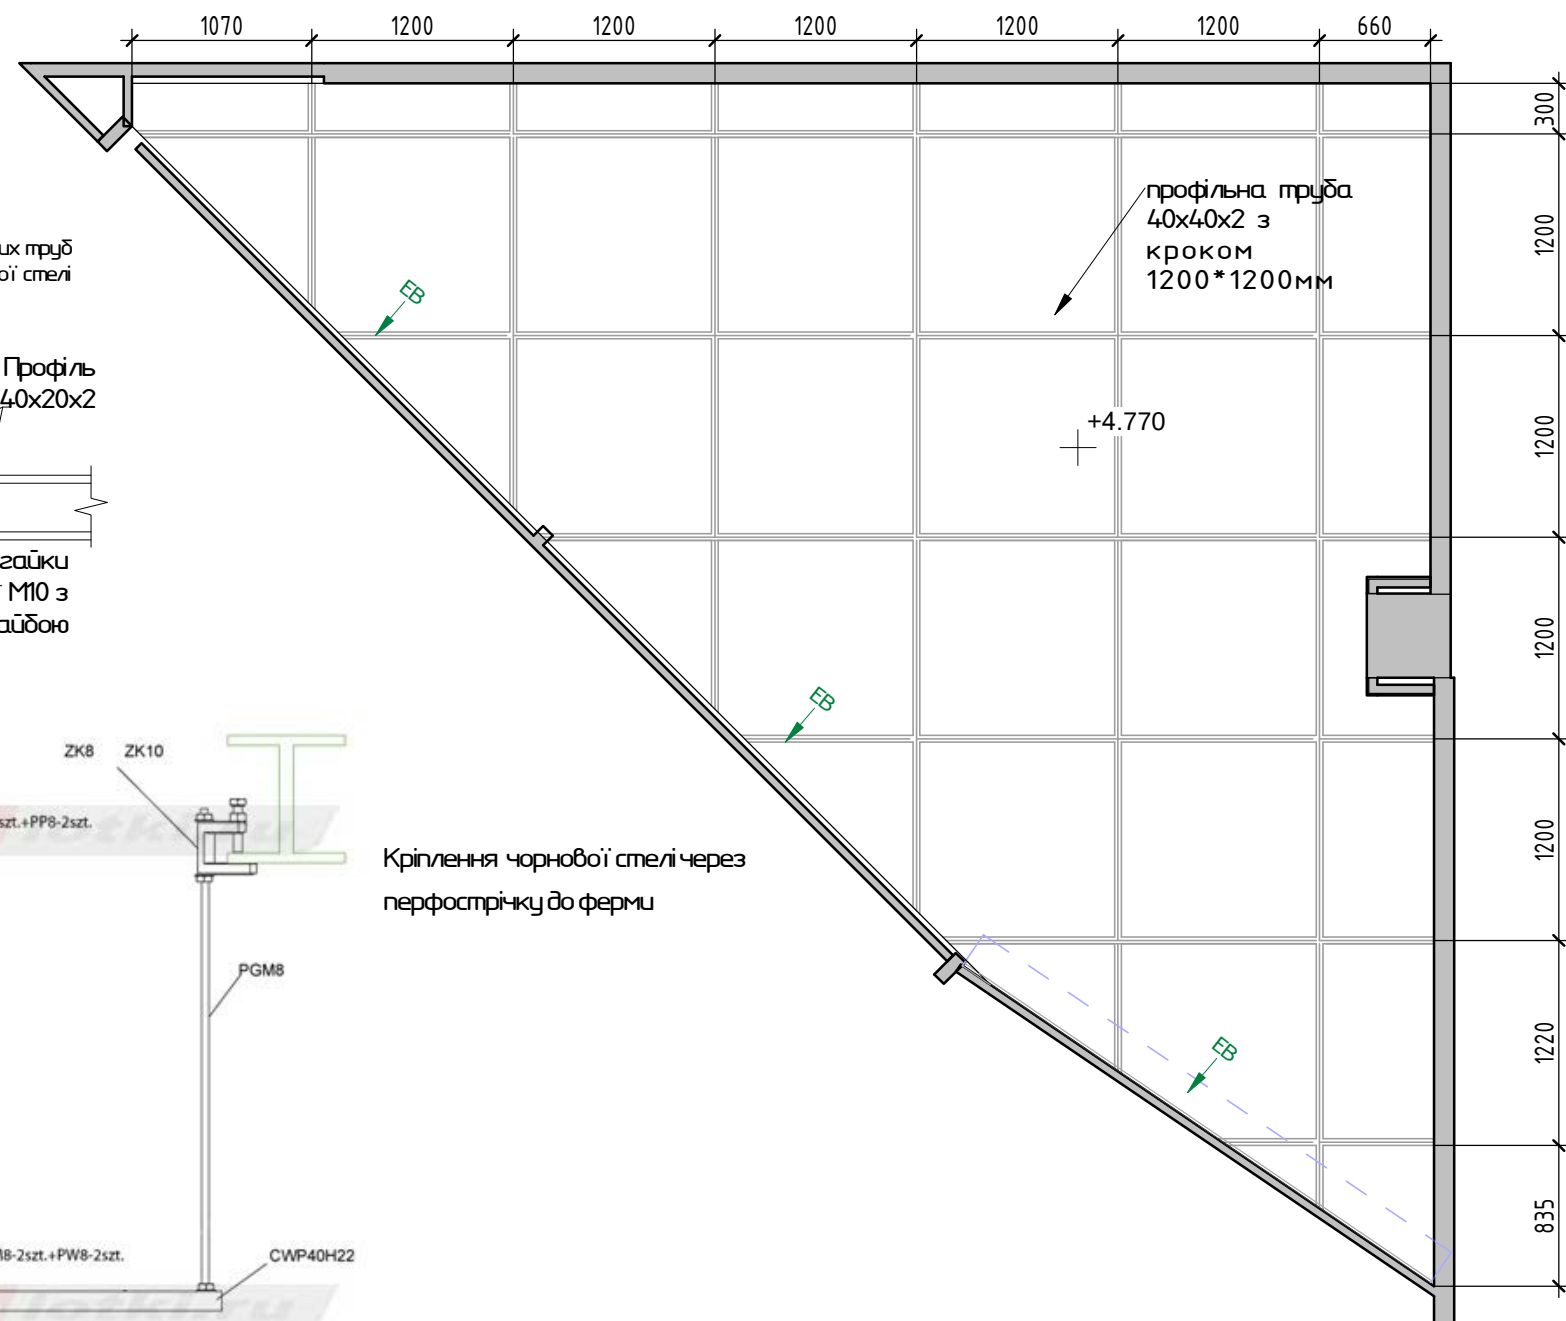
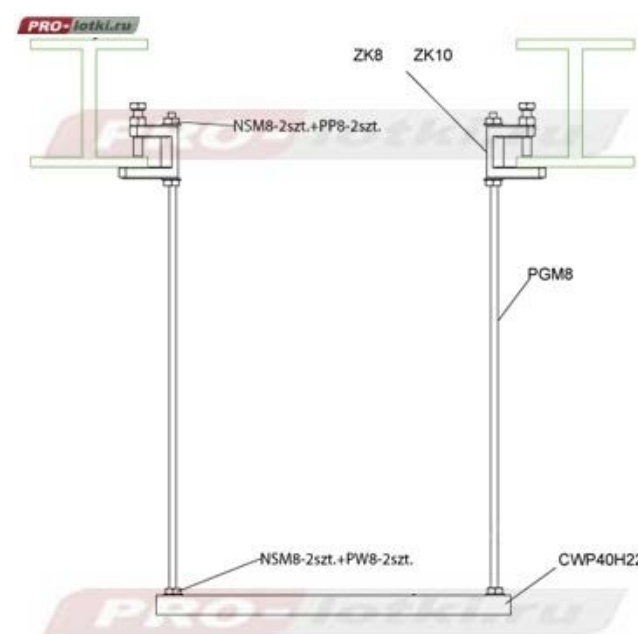
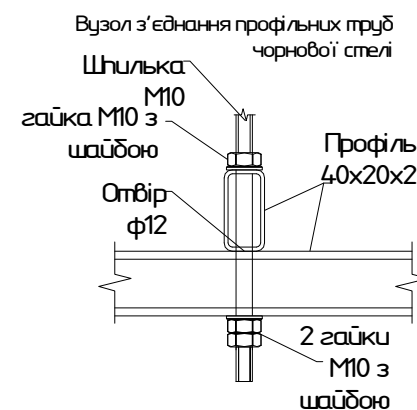


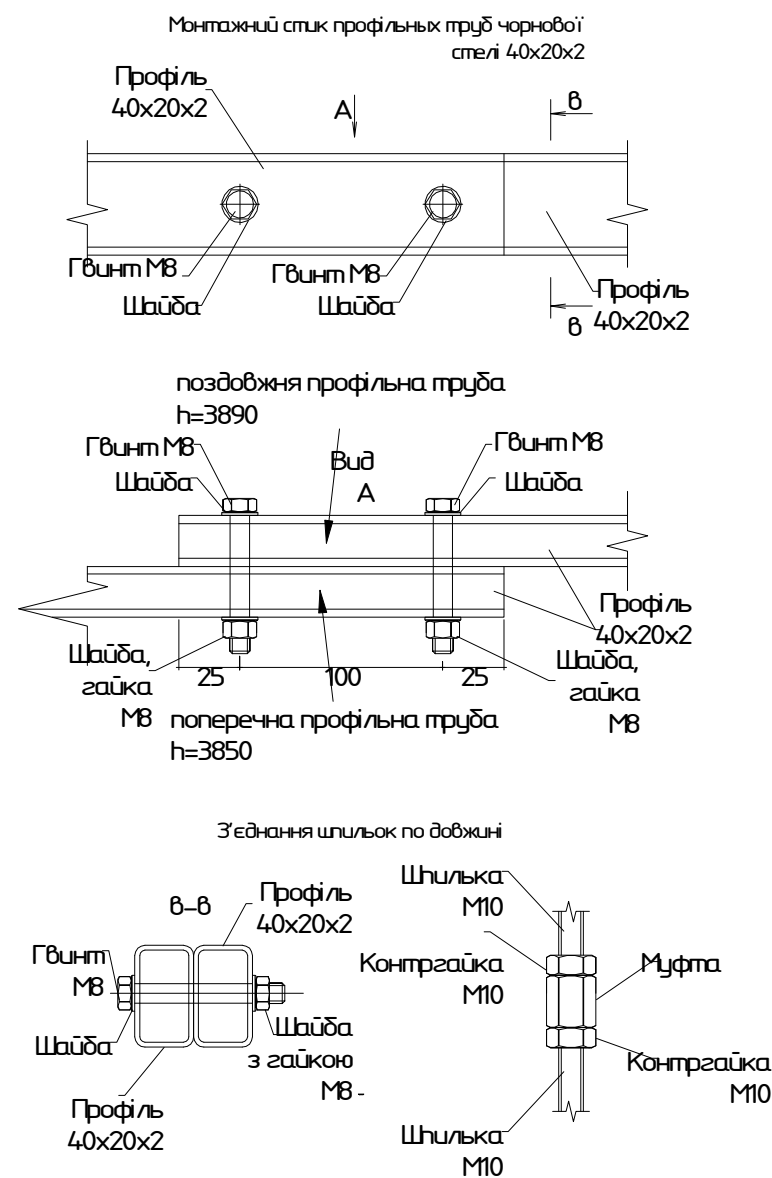

Примітки:

1. За позначку 0.000 прийнято позначка чистої сталі.
2. Кількість матеріалів у специфікаціях пораховано БЕЗ ЗАПАСУ
3. Усі розміри уточнюються за місцем.
4. Дивитися разом із планом стелі та планом освітлення.
5. Кріплення чорнової стелі виконується до несучих металевих конструкцій через перфострічку.
6. Місця кріплення стелі виконуються з урахуванням мереж ТРЦ.
7. Вузол кріплення надається підрядною організацією.

						13/12-21		
						м. Київ, вул. Берковецька (Новобіличі), 6Д ТРЦ "Lavina"		
Зм.	Кіл.ч	Лист	№вок.	Підпис	Дата	Проект влаштування магазину "Равлик БОБІ" (BOB SNAIL) в ТРЦ "Лавина", Лот А9023	Стадія	Аркуш
Розробив	Ерьоменко Н.				01/13/22		РД	10.1
Перевірів	Разработал							
ГАП	Проверил							
Директор	Проектировщик					План чорнової стелі	ТОВ "ВІСТА ПРОЖЕКТ"	
	Руководитель							