


1 : 50

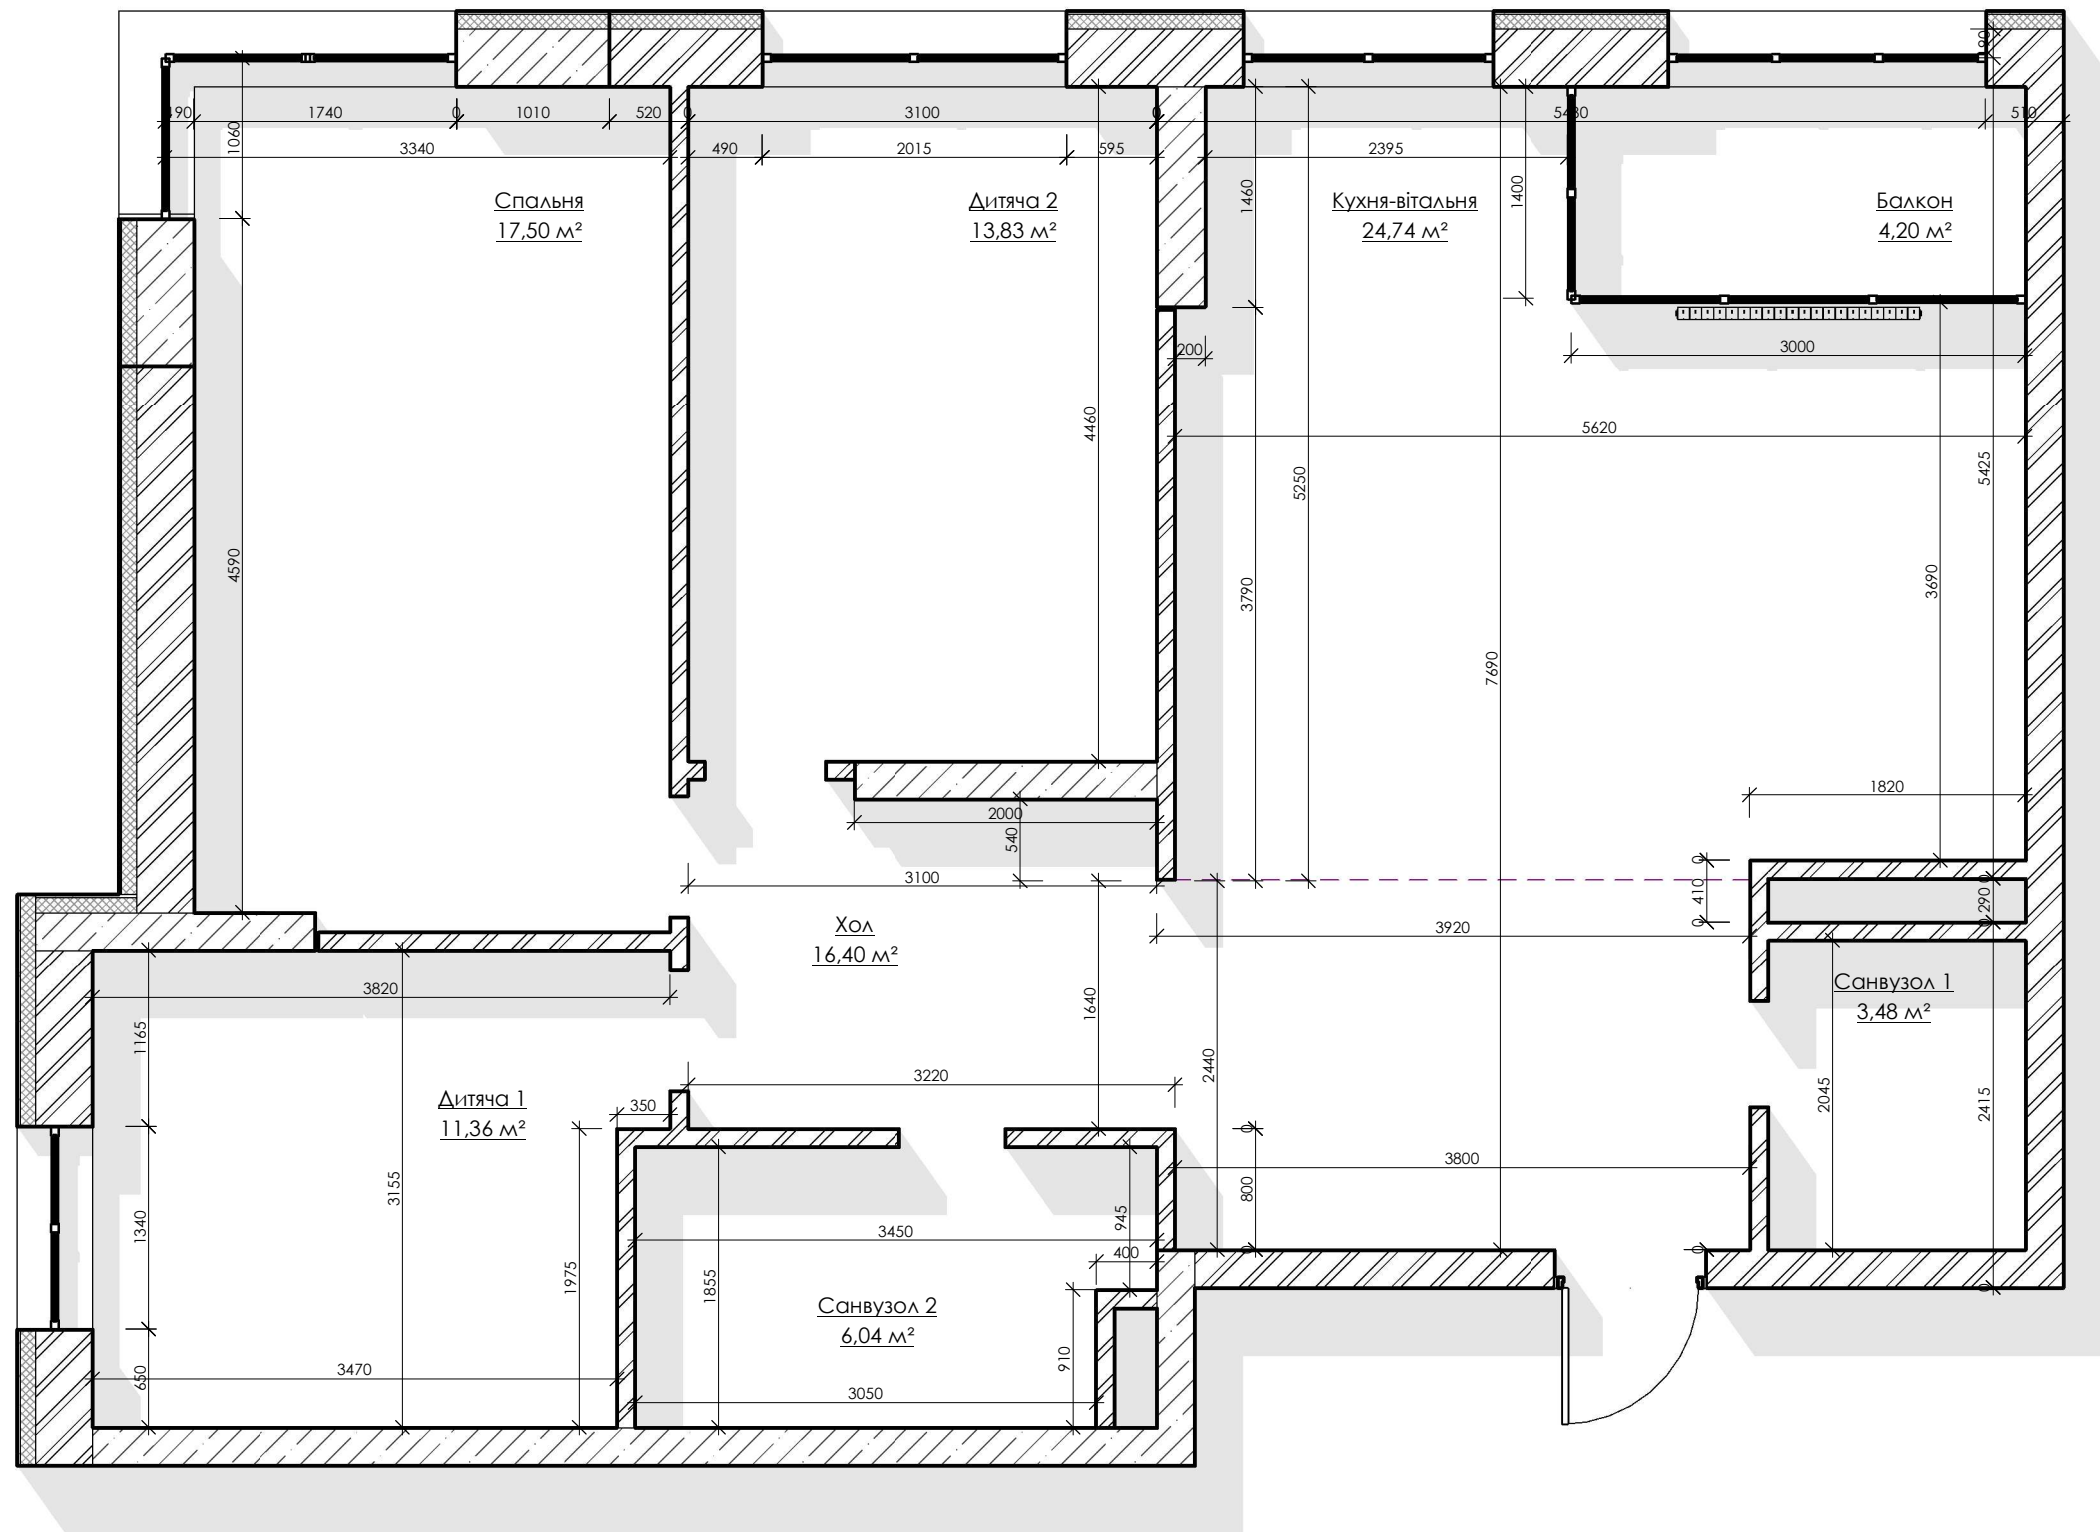

* Експлікація приміщень (Обмірний план)			
№	Найменування	Площа, м²	Кат. помещения
9	Балкон	4,20 м²	
15	Дитяча 1	11,36 м²	
13	Дитяча 2	13,83 м²	
8	Кухня-вітальня	24,74 м²	
10	Санвузол 1	3,48 м²	
16	Санвузол 2	6,04 м²	
14	Спальня	17,50 м²	
12	Хол	16,40 м²	
Загальна площа: 8		97,54 м²	

						003-07-21 - АИ			
						Дизайн-проект квартири № 131-Б по вул. Євгена Сверстюка 6а			
Изм.	Кіл.уч	Арк.	Недок.	Підпис	Дата		Стадія	Арк.	Аркушів
							AI	2	
Архітектор	Титаренко					Обмірний план	ТОВ "АПБ НОВИЙ ВІК"		

Погоджено

Взам. інв. №

Підп. і дата

ИВБ. № ПОДА.

1 : 50


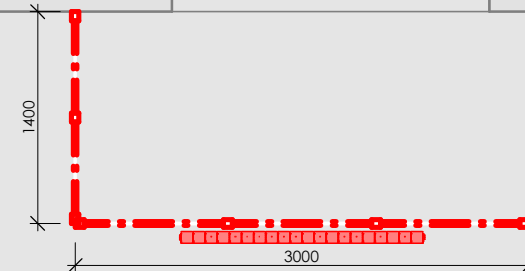



Схема демонтажа

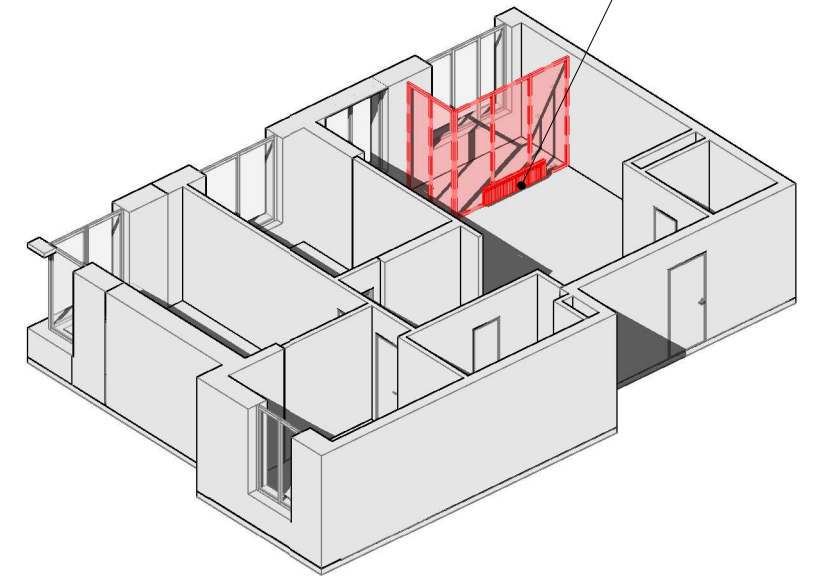

						003-07-21 - АИ					
						Дизайн-проект квартири № 131-Б по вул. Євгена Сверстюка 6а					
Изм.	Кіл.уч	Арк.	№док.	Підпис	Дата				Стадія	Арк.	Аркушів
									AI	3	
Архітектор		Титаренко				План демонтажа			ТОВ "АПБ НОВИЙ ВІК"		

Функціональне зонування


1 : 50

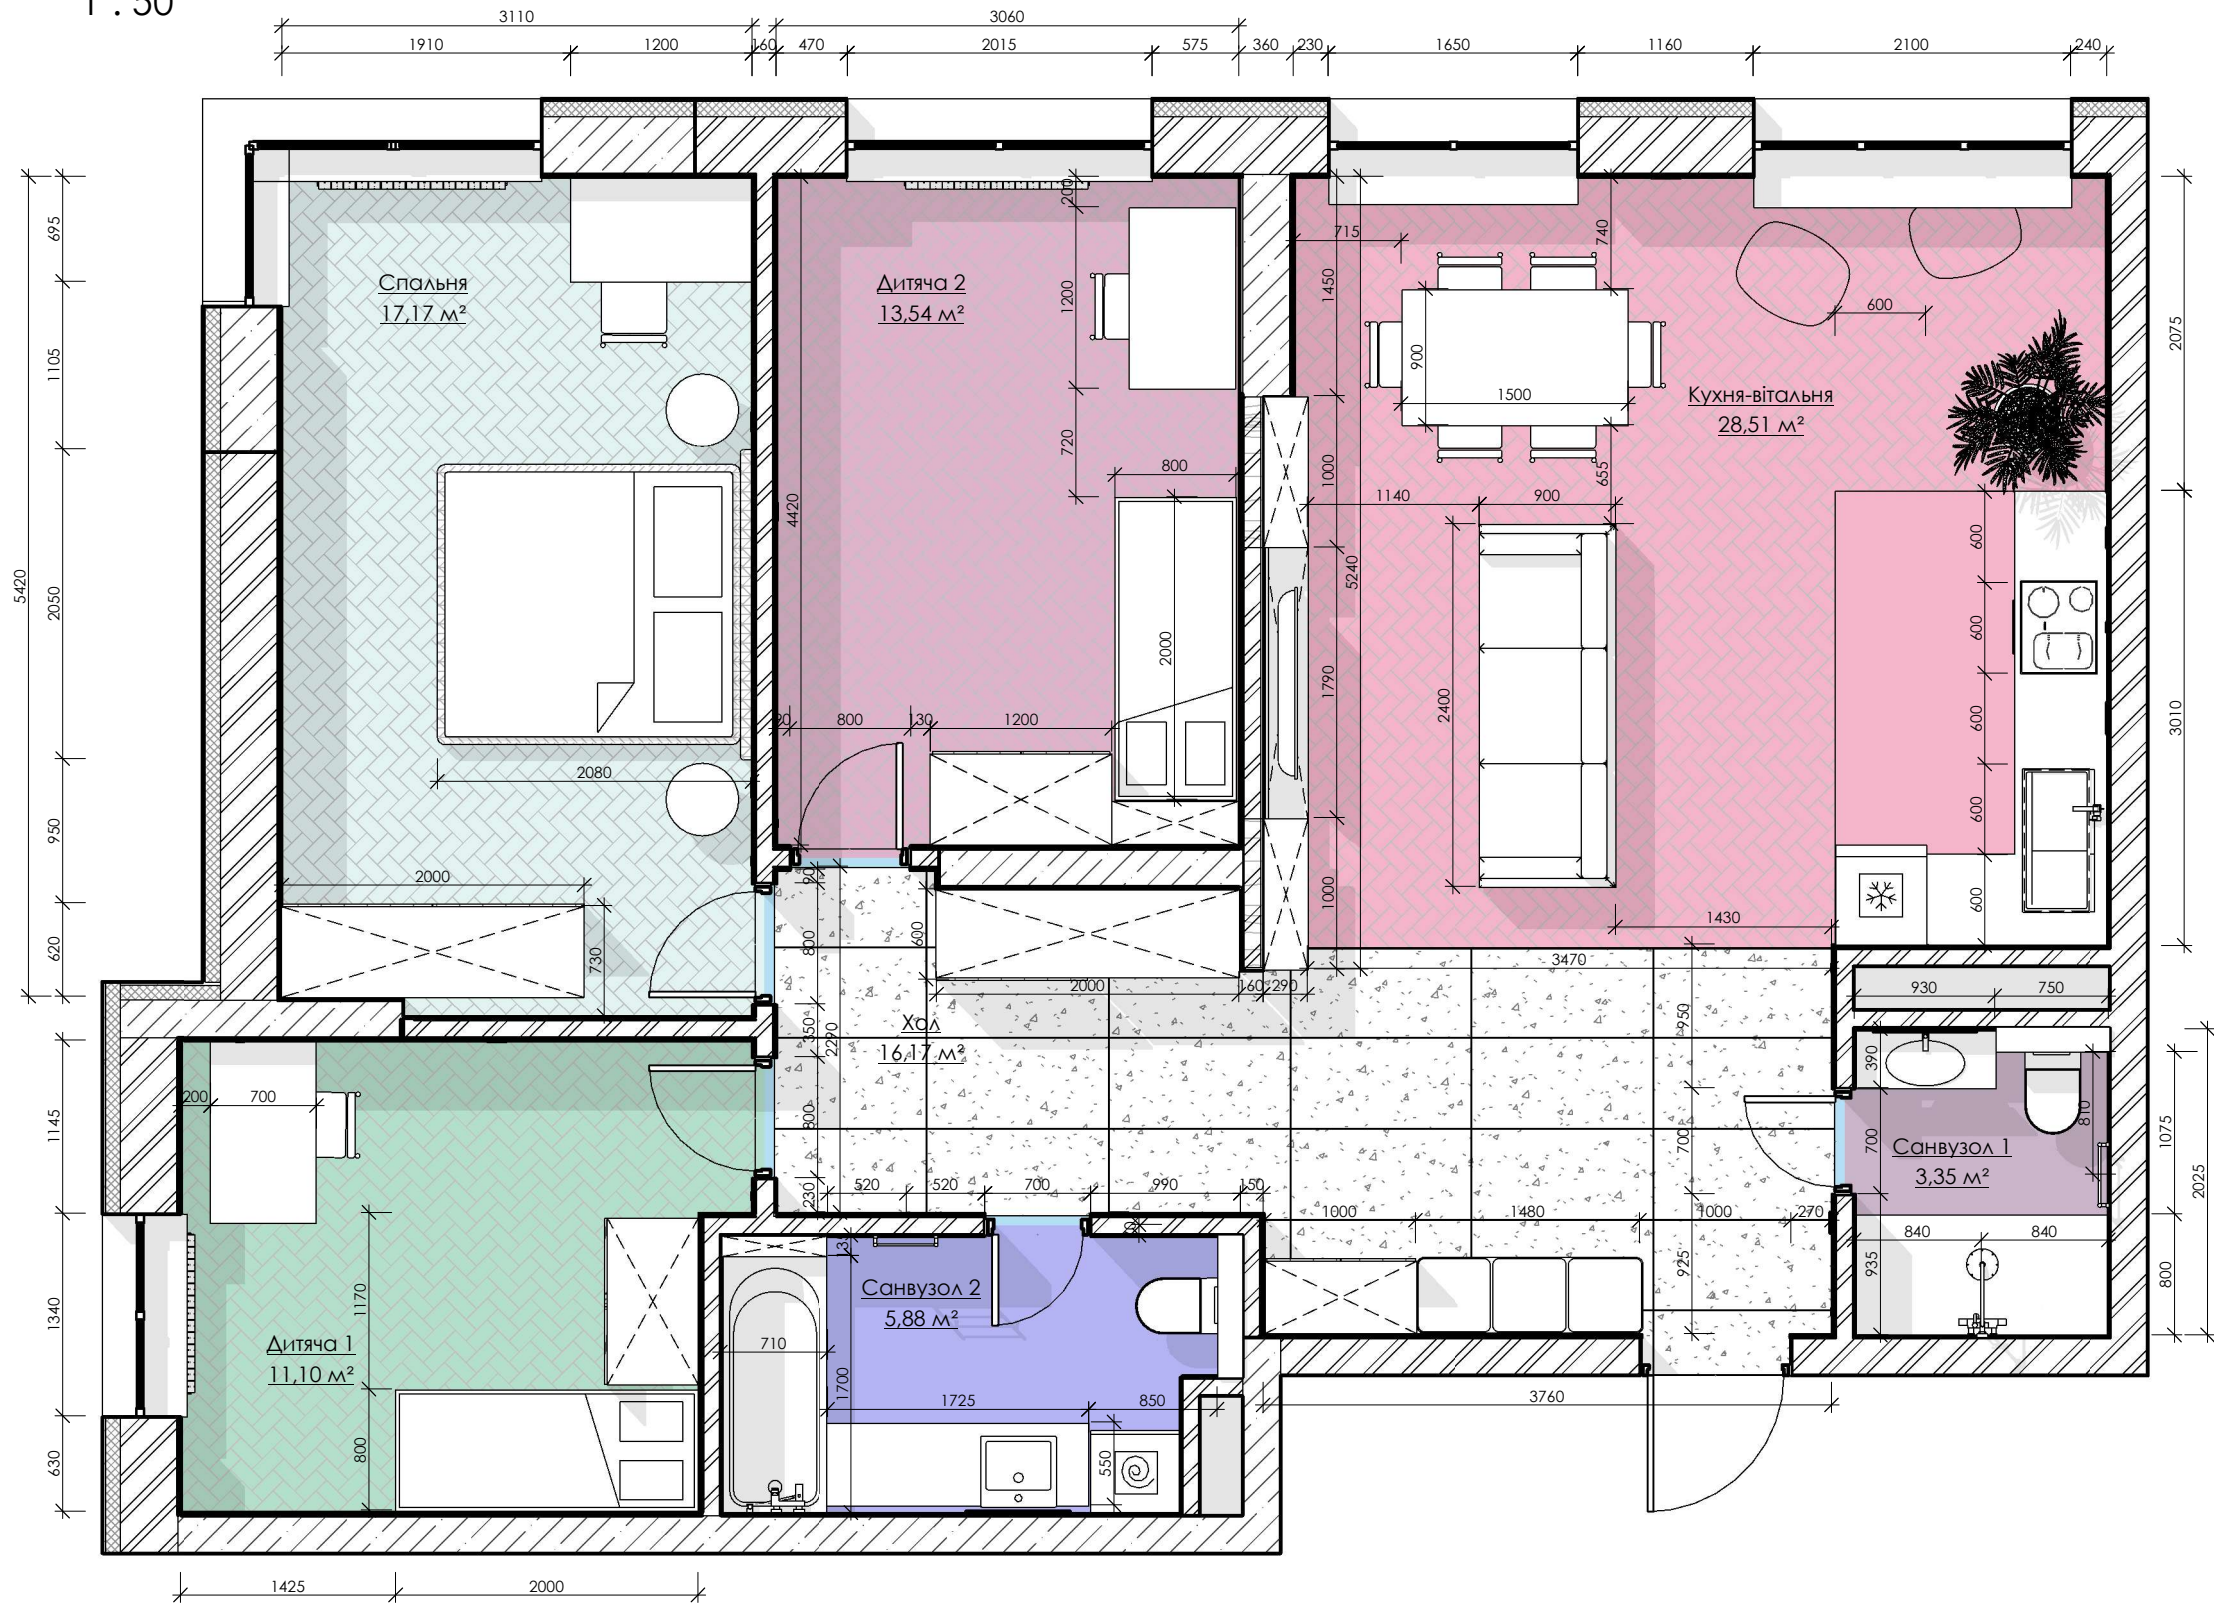

* Експлікація приміщень			
№ пр	Найменування	Площа, м²	Кат. приміщення
1	Спальня	17,17 м²	
2	Дитяча 2	13,54 м²	
3	Кухня-вітальня	28,51 м²	
4	Санвузол 1	3,35 м²	
5	Хол	16,17 м²	
6	Санвузол 2	5,88 м²	
7	Дитяча 1	11,10 м²	
Общий итог: 7		95,73 м²	

						003-07-21 - АИ			
						Дизайн-проект квартири № 131-Б по вул. Євгена Сверстюка 6а			
Изм.						Кіл.уч	Арк.	Недок.	Підпис
						Дата	Стадія	Арк.	Аркушів
Архітектор						Титаренко	АІ	4	
							Функціональне зонування		
							ТОВ "АПБ НОВИЙ ВІК"		


План підлоги
1 : 50

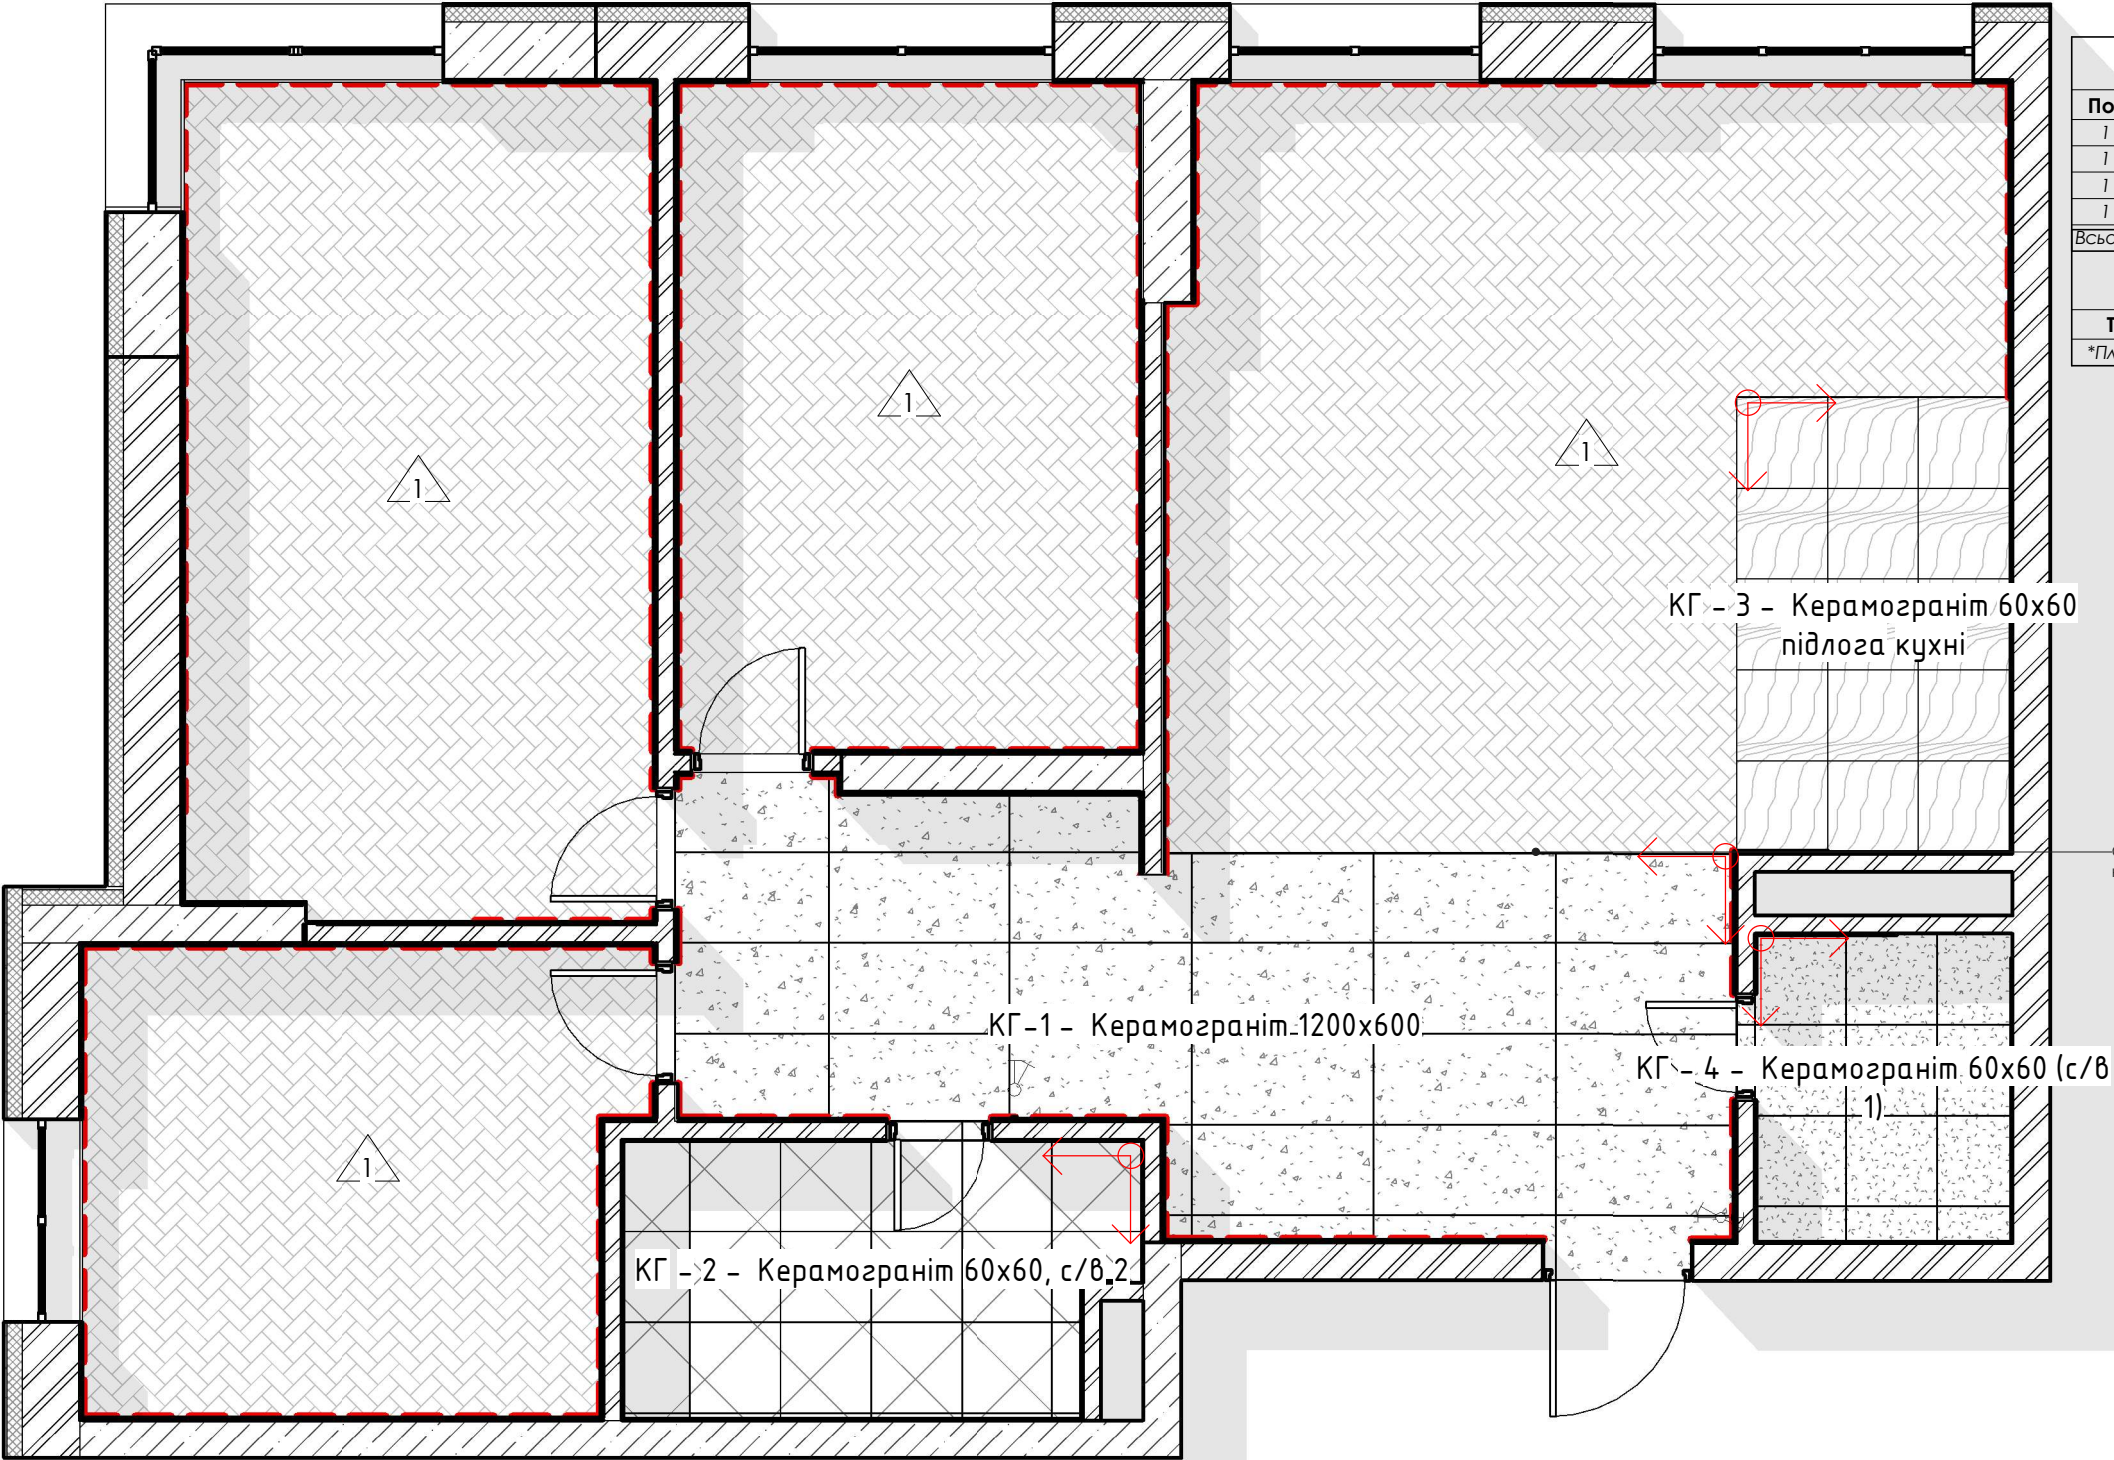

* Специфікація покриття підлоги			
Поз	Коментарии	Тип	Площадь
1	Кухня-вітальня	*Ламінат	22,94 м²
1	Дитяча 2	*Ламінат	13,83 м²
1	Спальня	*Ламінат	17,53 м²
1	Дитяча 1	*Ламінат	11,36 м²
Всього: 4			65,66 м²
Спецификация элементов подлоги			
Тип	Довжина	Коментарі	
*Плінтус	63,11 м		

Стик ламінату та плитки (керамограніту) виконати за допомогою пробкового компенсатора або латунного профілю. Довжина - 3.8м.

Умовні позначення:

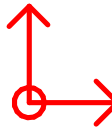
-  - опорна точка розкладки плитки
-  - плінтус h =100 мм

Ламінат укладати після плитки (керамограніту). Вивести підлогу в один рівень за рахунок підложки.

						003-07-21 - АИ			
						Дизайн-проект квартири № 131-Б по вул. Євгена Сверстюка 6а			
Изм.	Кіл.уч	Арк.	№док.	Підпис	Дата		Стадія	Арк.	Аркушів
							AI	5	
Архітектор		Титаренко				План підлоги	ТОВ "АПБ НОВИЙ ВІК"		

План стелі
1 : 50



* Специфікація стелі			
Поз.	Тип	Площа	Коментарі
НП-1	*Натяжна стеля (біла)	9,46 м²	
шт-1	*Штукатурка	87,99 м²	

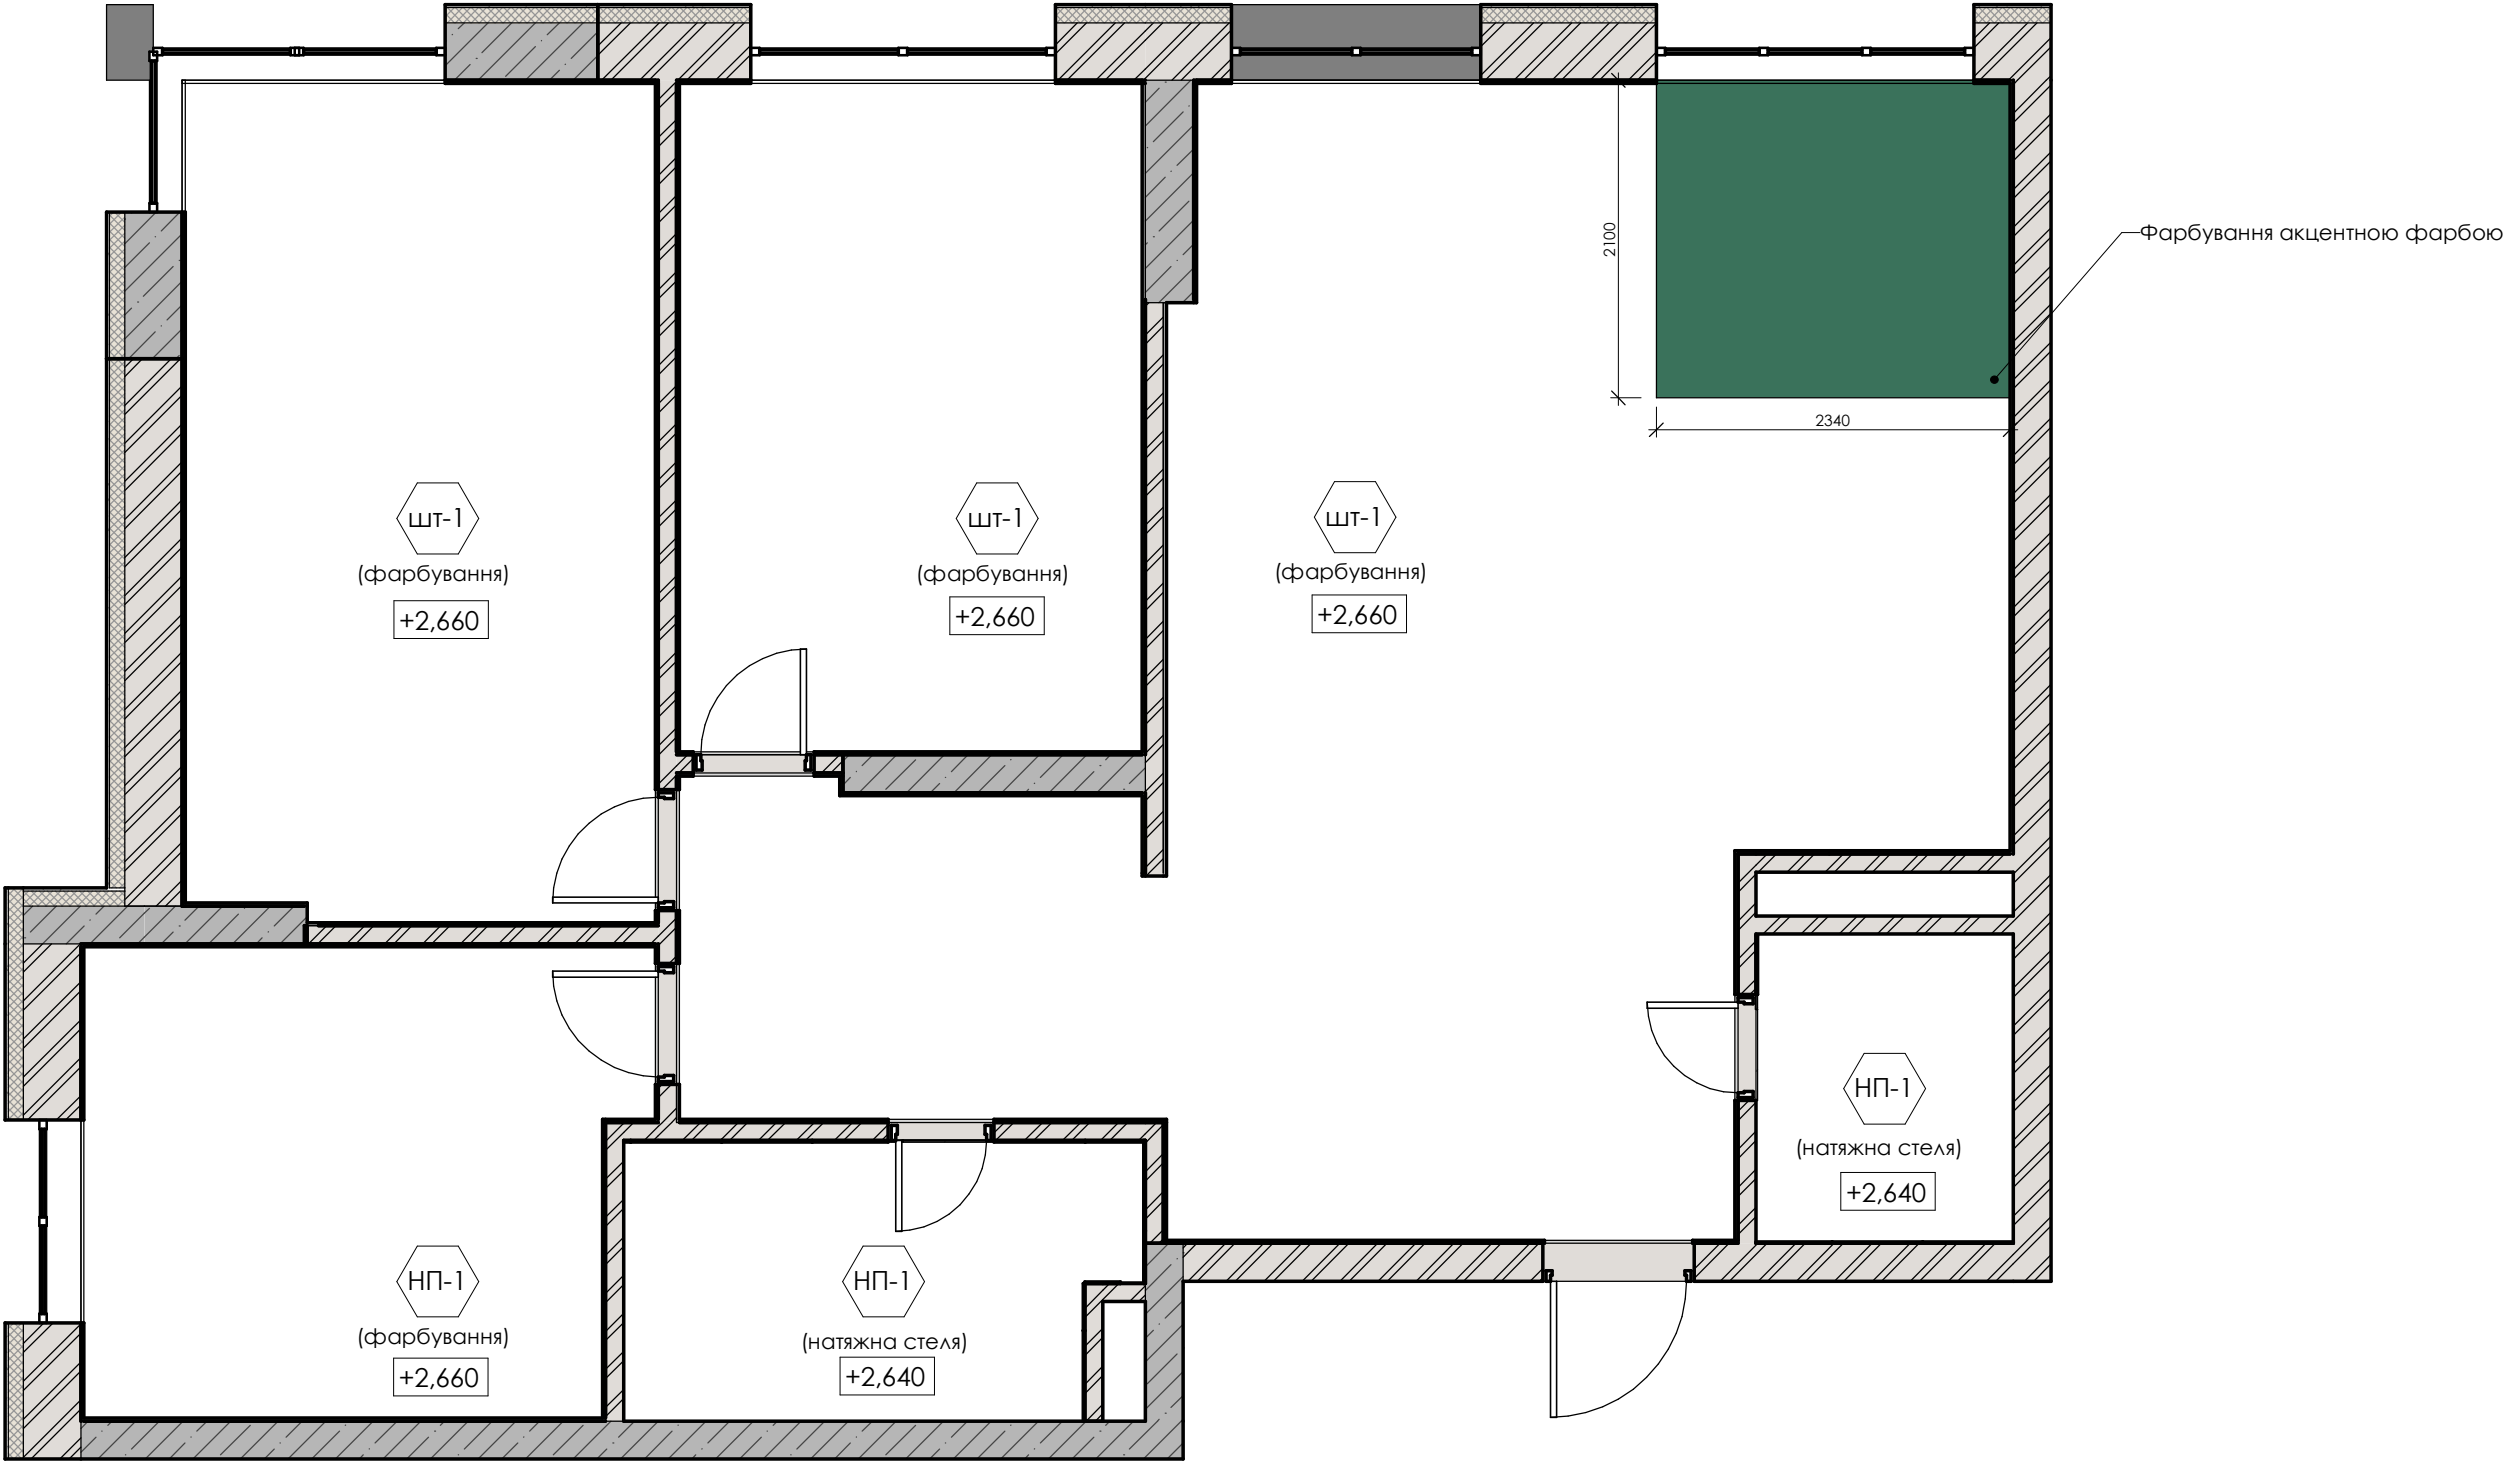


Погоджено					
Інв. № подл.	Підп. і дата	Взам. інв. №			

						003-07-21 - АІ			
						Дизайн-проект квартири № 131-Б по вул. Євгена Сверстюка 6а			
Изм.	Кіл.уч	Арк.	Недок.	Підпис	Дата		Стадія	Арк.	Аркушів
Архітектор	Титаренко						АІ	6	
						План стелі	ТОВ "АПБ НОВИЙ ВІК"		

План сантехнічного обладнання
1 : 50

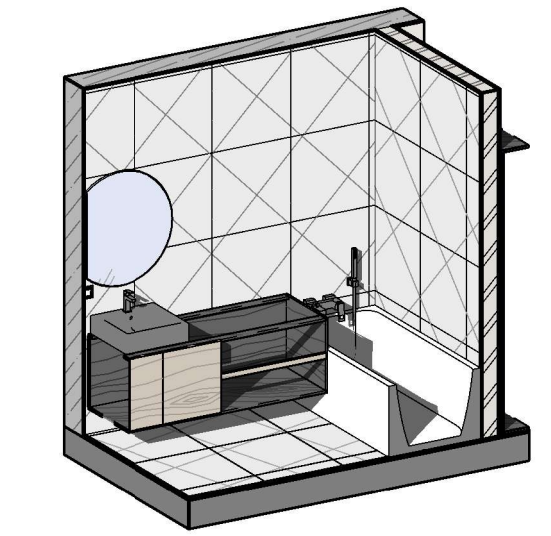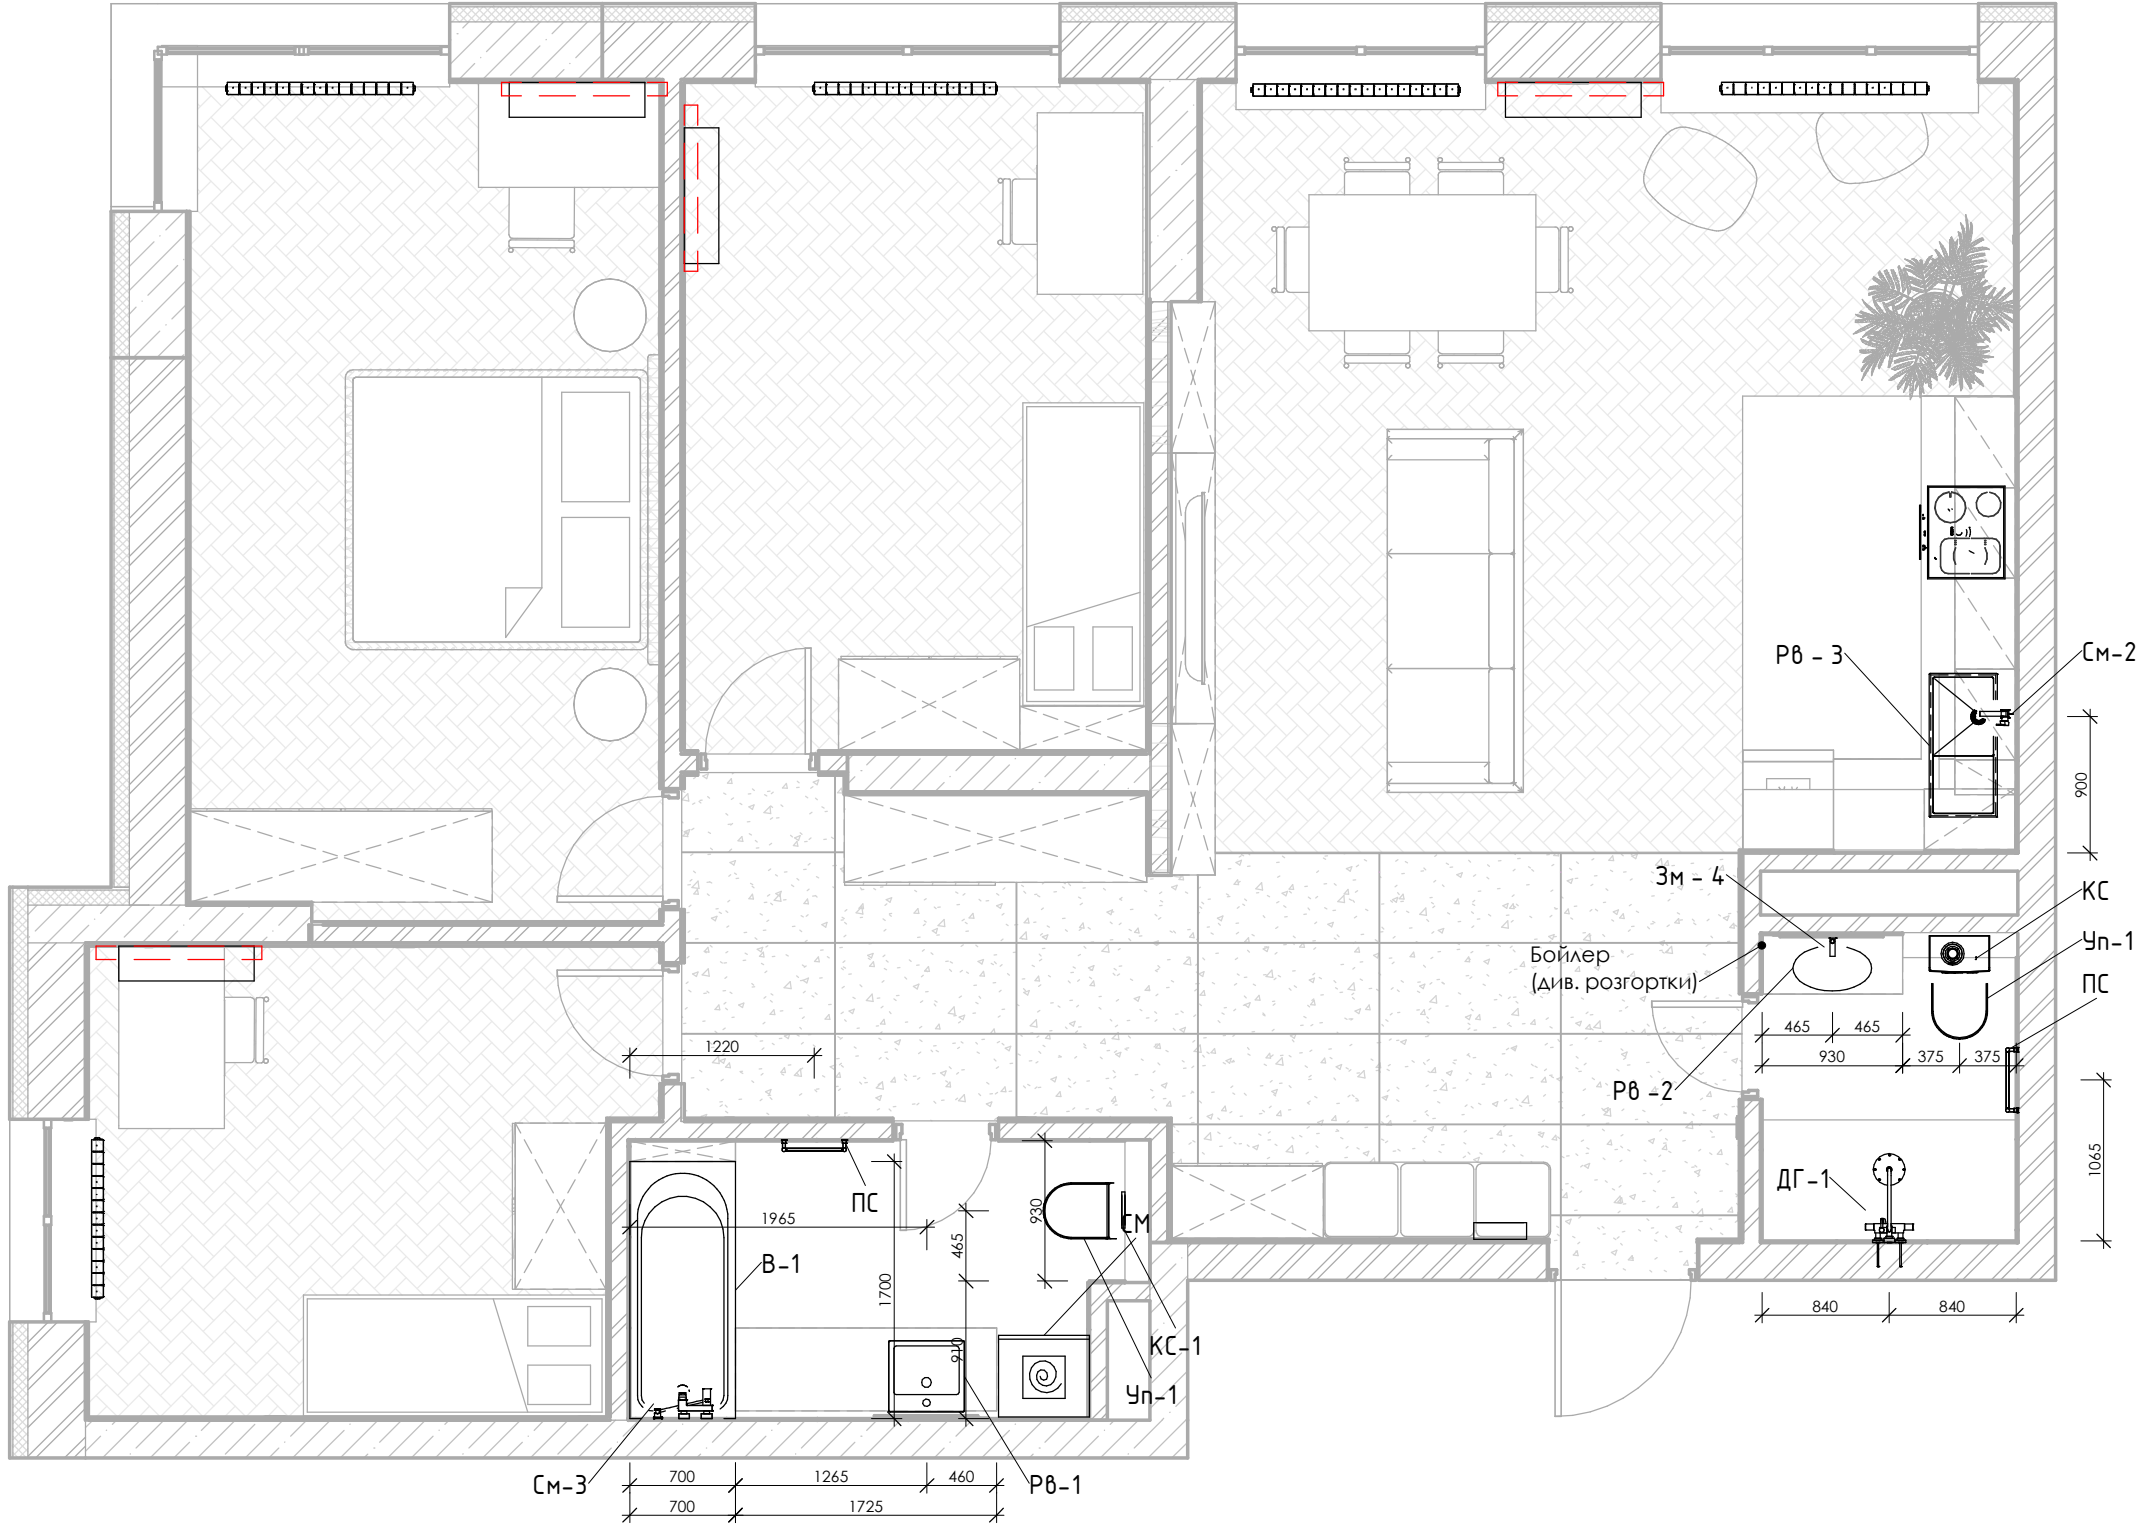

3D вид фрагмент с/в 2

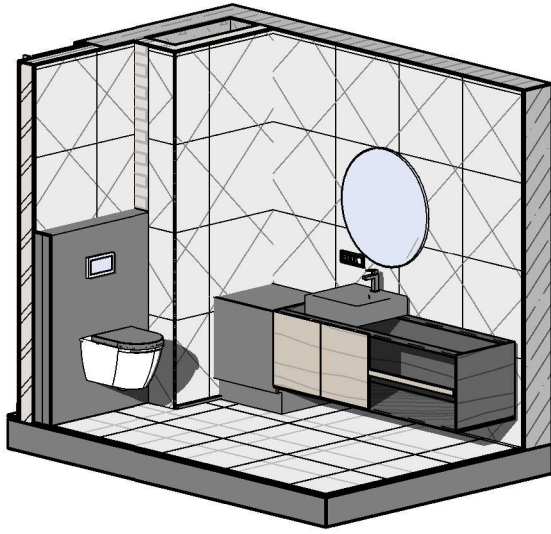


3D вид фрагмент с/в 2 №2

* Специфікація сантехнічного обладнання

Поз.	Тип	Кол.	Ком.
В-1	*Ванна	1	
ДГ-1	*Душевий гарнітур	1	
См-2	*Змішувач кухонний	1	
Рв-1	*Раковина накладна	1	
ПС	*Рушникосушарка	2	
Уп-1	*Унітаз підвісний	2	
См-3	Змішувач для ванни з гігієнічним душем	1	
Зм - 4	Змішувач для раковини	2	
СМ	Пральна машина	1	
Рв - 3	Раковина кухонна	1	
КС-1	кнопка слива	1	
КС	кнопка слива	1	
Рв - 2	раковина гостевої	1	
Всього: 16		16	

						003-07-21 - АИ			
						Дизайн-проект квартири № 131-Б по вул. Євгена Сверстюка 6а			
Изм.	Кіл.уч	Арк.	№док.	Підпис	Дата		Стадія	Арк.	Аркушів
							АІ	7	
Архітектор	Титаренко					План сантехнічного обладнання	ТОВ "АПБ НОВИЙ ВІК"		

План освітлювального обладнання
1 : 50

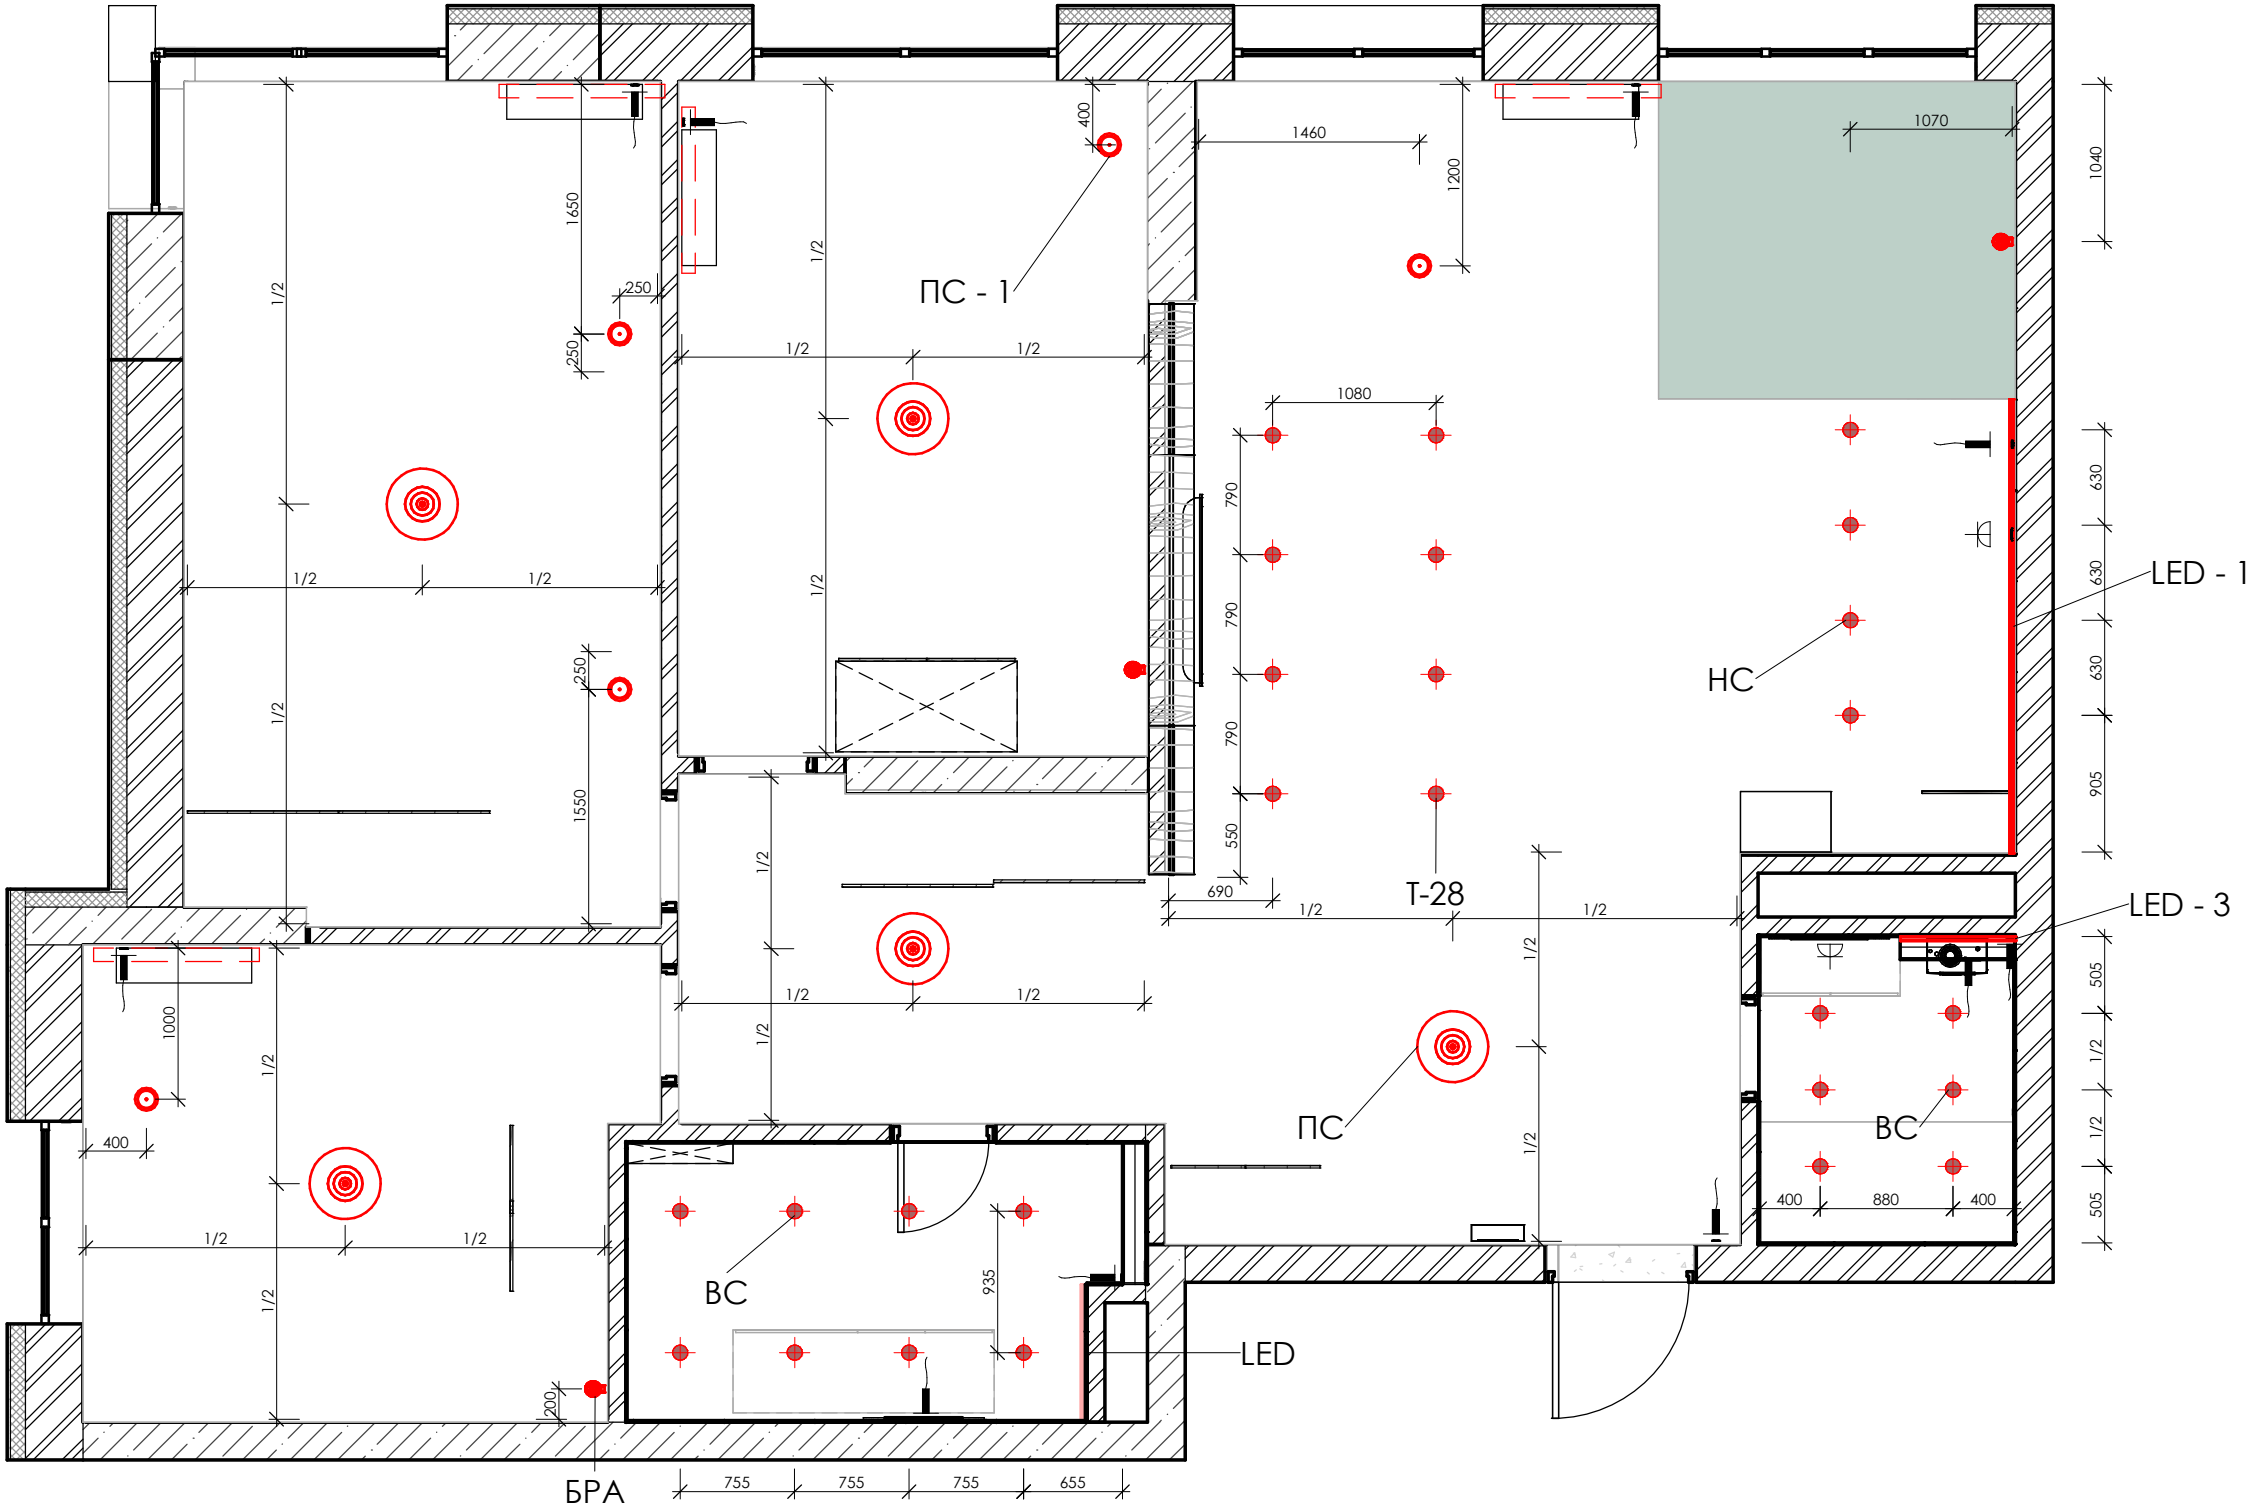

* Специфікація освітлювальних приладів

Поз.	Зобр.	Тип	Число	Коментарі
БРА		Бра	3	
ПС-1		Підвісний світильник (тип 1)	5	
ПС		Підвісний світильник (тип 2)	5	
LED		Светодиодный светильник	1	
LED		Світлодіодна стрічка над інсталяцією	1	
LED		Світлодіодна стрічка над інсталяцією - 2	1	
BC		Стельовий вбудований світильник (одинарний)	14	
HC		Стельовий накладний світильник (одинарний)	12	
T-2		Торшер (тип 2)	1	

003-07-21 - АИ

Дизайн-проект квартири № 131-Б по вул. Євгена
Сверстюка 6а

						003-07-21 - АИ			
						Дизайн-проект квартири № 131-Б по вул. Євгена Сверстюка 6а			
Изм.	Кіл.уч	Арк.	Недок.	Підпис	Дата		Стадія	Арк.	Аркушів
							АІ	8	
Архітектор	Титаренко						План освітлення		
							</		

Умовні позначення вимикачів та перемикачів

- Вимикач двуклавішний
- Вимикач одноклавішний
- Перемикач двуклавішний
- Перемикач одноклавішний

Вимикач підсвічення над робочою зоною кухні

Торшер на батарейках

Вимикач підсвічення дзеркала

+вентиляція

підсвічення дзеркала

Специфікація освітлювальної апаратури

Тип	Кіл-сть	Коментарі
Вимикач двуклавішний - білий	4	
Вимикач одноклавішний - білий	14	
Перемикач двуклавішний - білий	4	
Всього: 22		

003-07-21 - АИ

Дизайн-проект квартири № 131-Б по вул. Євгена Сверстюка 6а

Изм. Кіл.уч Арк. №док. Підпис Дата


Архітектор Титаренко

Стадія	Арк.	Аркушів
АІ	9	

Схема управління освітленням

ТОВ "АПБ НОВИЙ ВІК"

План зведений електроприладів
1 : 50

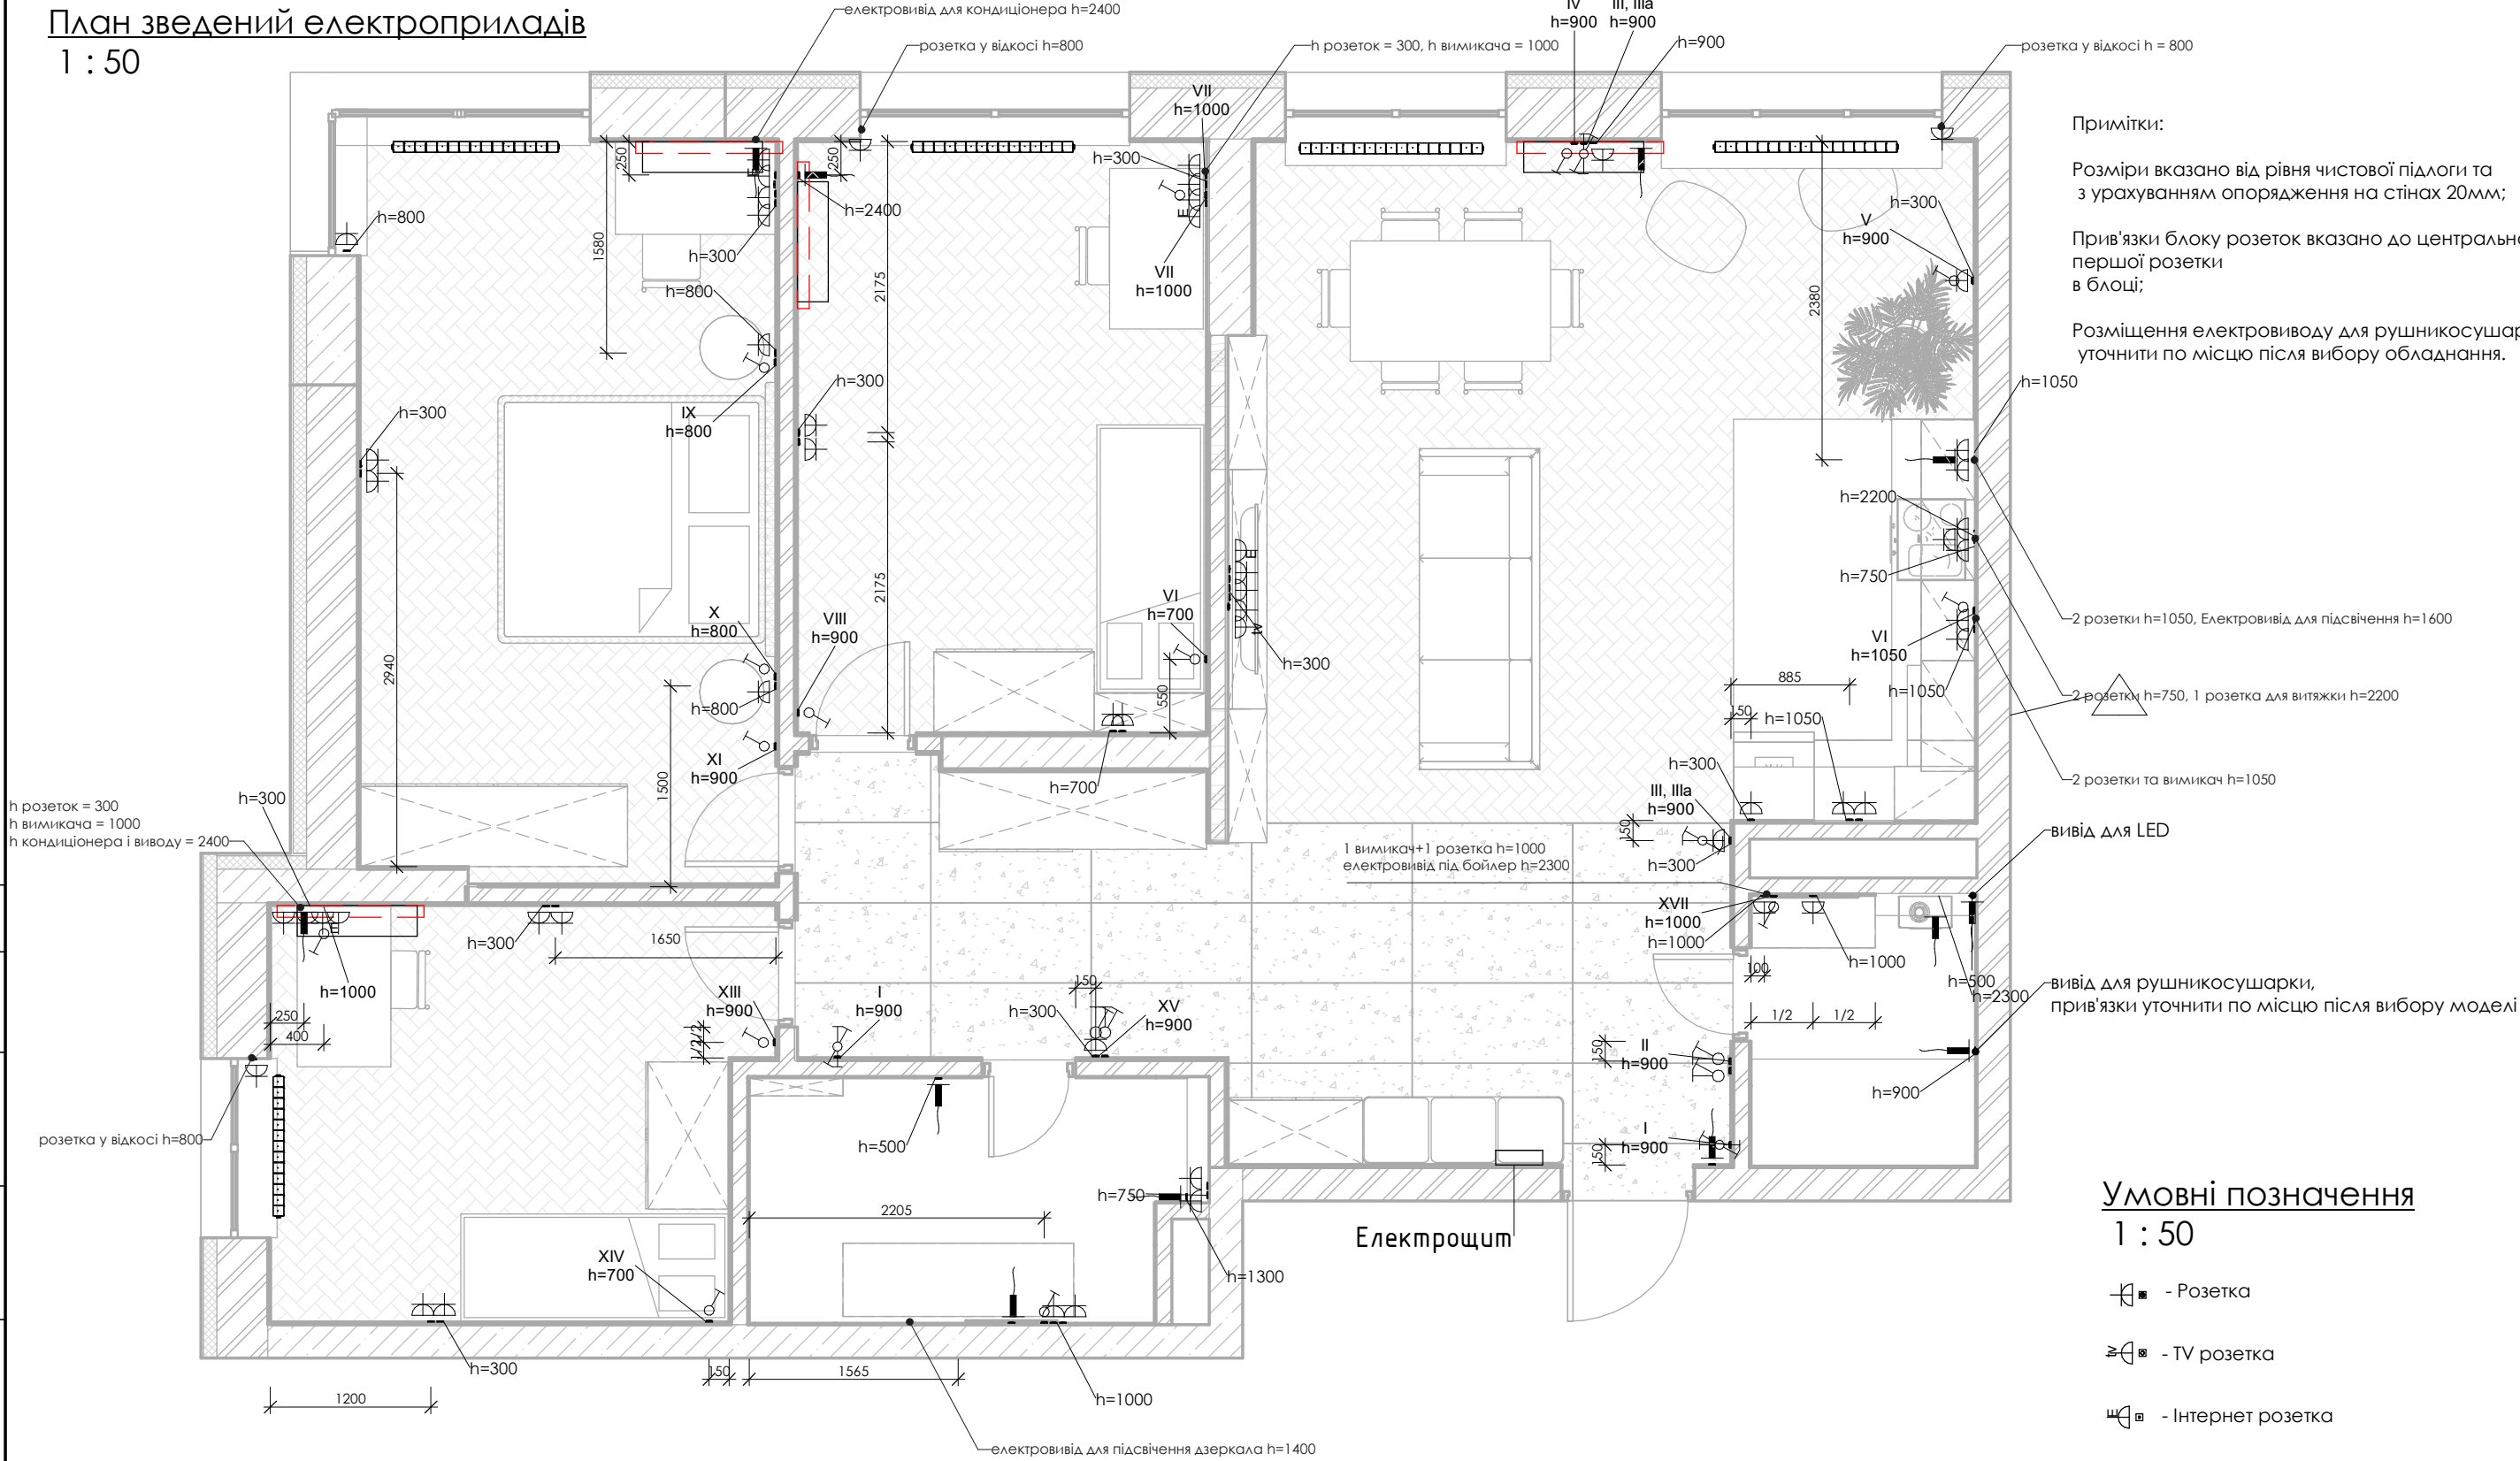

Примітки:

Розміри вказано від рівня чистової підлоги та з урахуванням опорядження на стінах 20мм;

Прив'язки блоку розеток вказано до центральної осі першої розетки в блоці;

Розміщення електровиводу для рушникосушарок уточнити по місцю після вибору обладнання.

2 розетки h=1050, Електровивід для підсвічення h=1600

2 розетки h=750, 1 розетка для витяжки h=2200

2 розетки та вимикач h=1050

вивід для LED

вивід для рушникосушарки, прив'язки уточнити по місцю після вибору моделі


Умовні позначення
1 : 50

- - Розетка
- - TV розетка
- - Інтернет розетка


* Специфікація розеток		
Тип	Число	Коментарі
Розетка - біла	48	
Електровивід	12	

* Специфікація телефонного обладнання		
Тип	Число	Коментарі
Розетка Internet	4	
Розетка TV	1	

						003-07-21 - АИ		
						Дизайн-проект квартири № 131-Б по вул. Євгена Сверстюка 6а		
Изм.						Кіл.уч	Арк.	Аркушів
Архитектор						Титаренко	АИ	10
						Зведений план електричних мереж		
						ТОВ "АПБ НОВИЙ ВІК"		
						Формат: А3А		

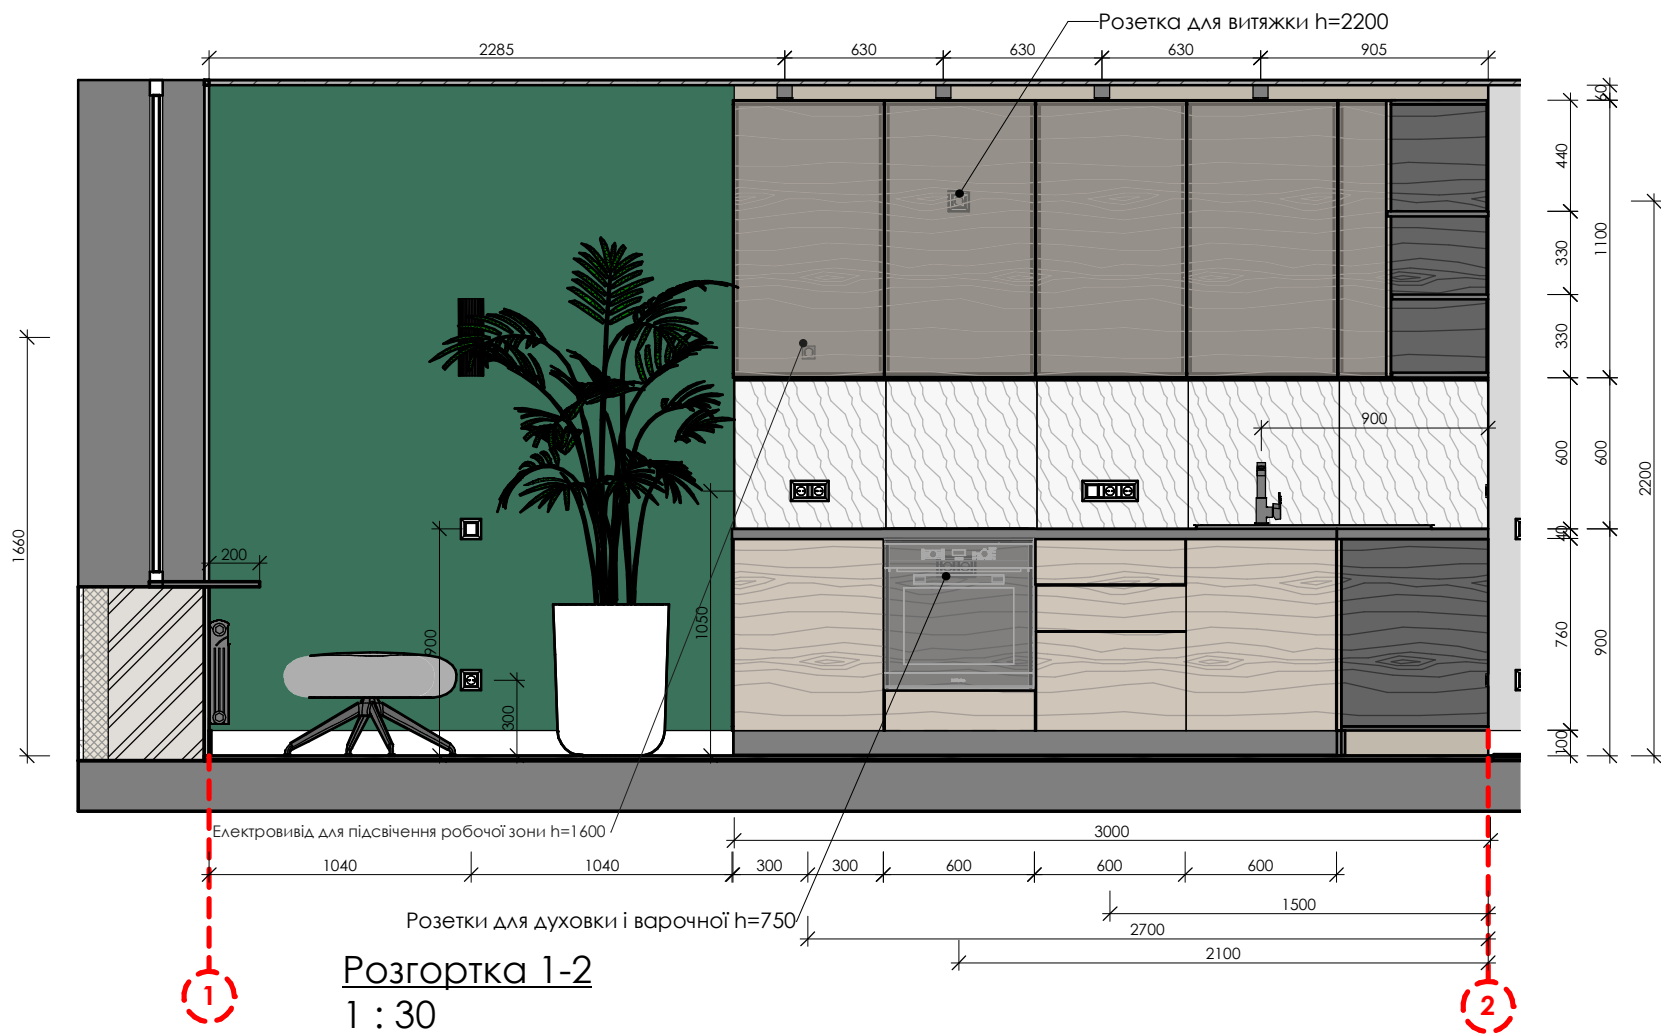


Розгортка 1-2
1 : 30

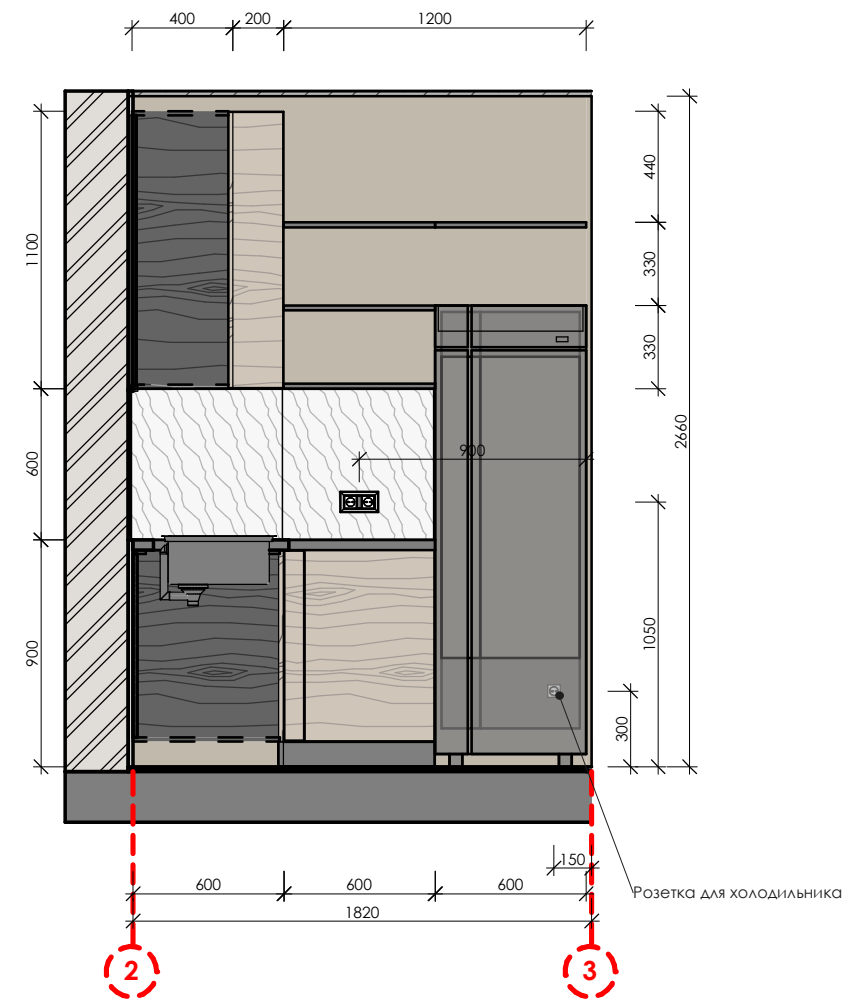


Розгортка 2-3
1 : 30

План кухні-вітальні
1 : 100

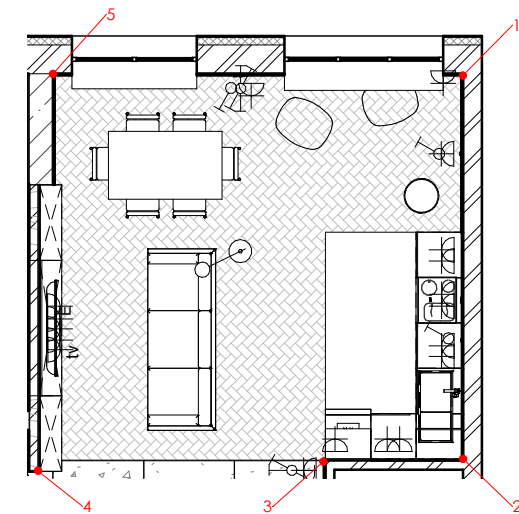

Розгортка 4-5
1 : 30

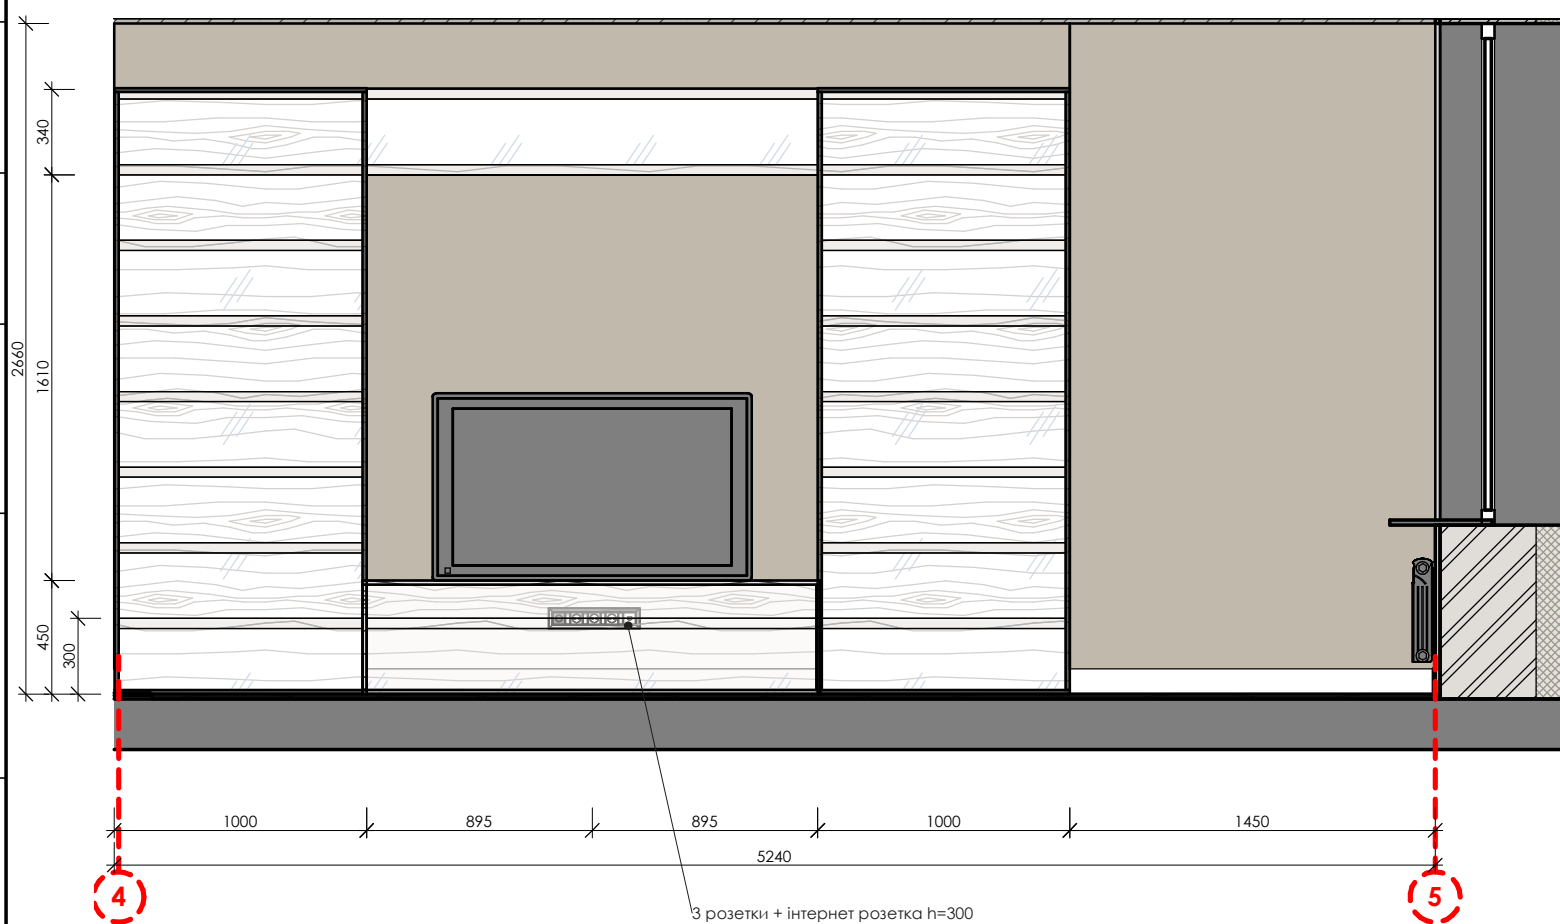


003-07-21 - АИ


Дизайн-проект квартири № 131-Б по вул. Євгена
Сверстюка 6а

Изм.	Кіл.уч	Арк.	Недок.	Підпис	Дата			
						Стадія	Арк.	Аркушів
Архітектор Титаренко						АІ	11	
						Розгортки кухні-вітальні		
						ТОВ "АПБ НОВИЙ ВІК"		


Формат: А3А

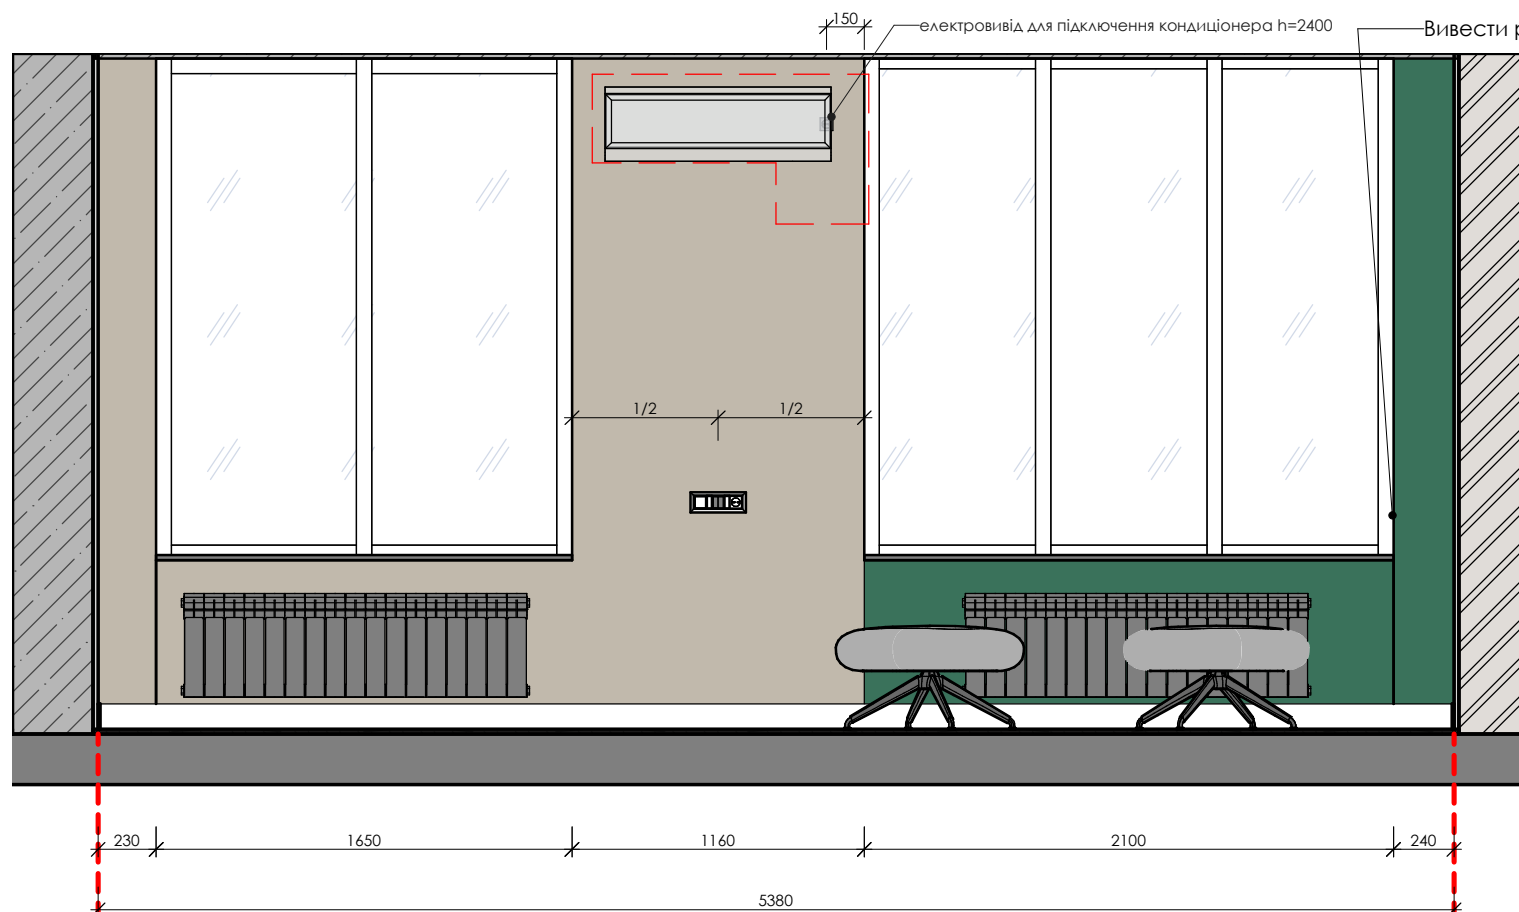


Розгортка 5-1
1 : 30

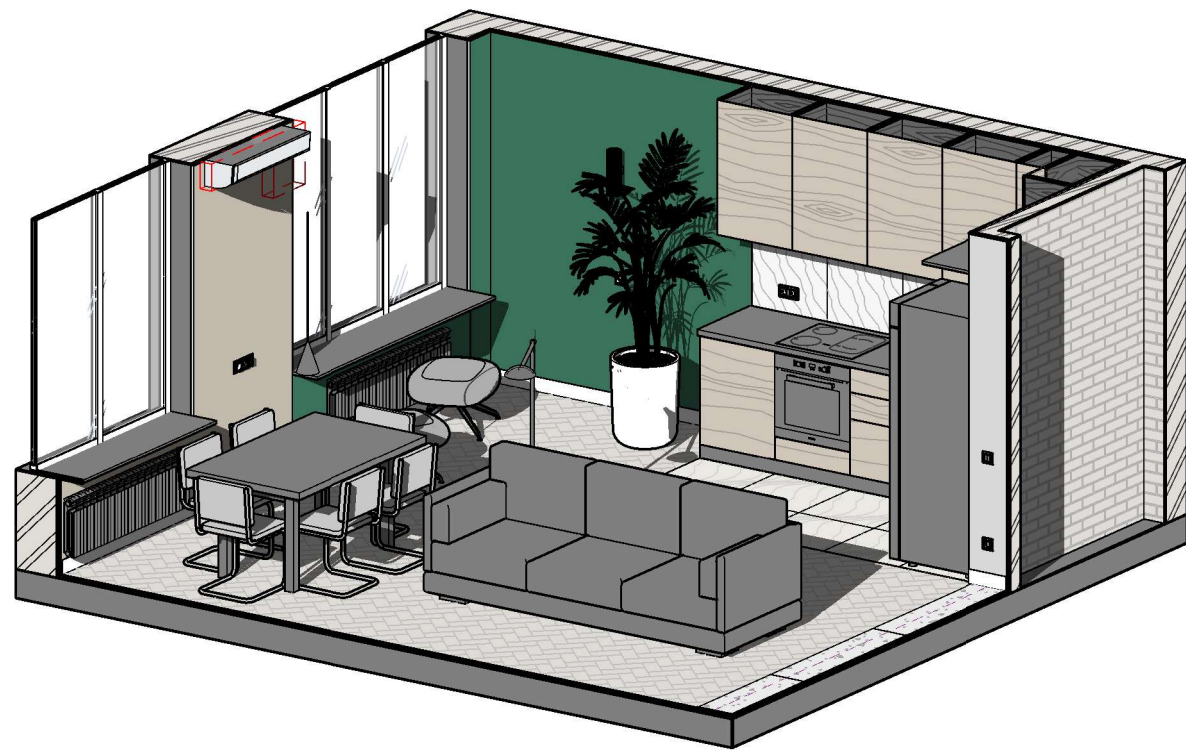

3D вид кухня-вітальня 2

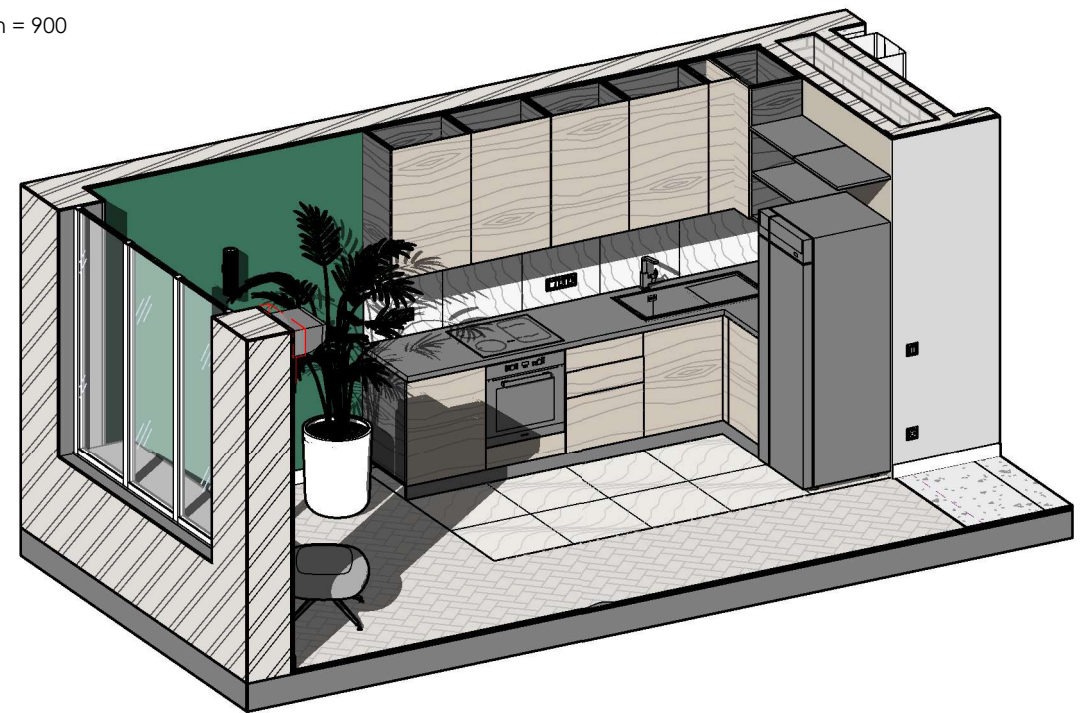


3D вид кухня-вітальня

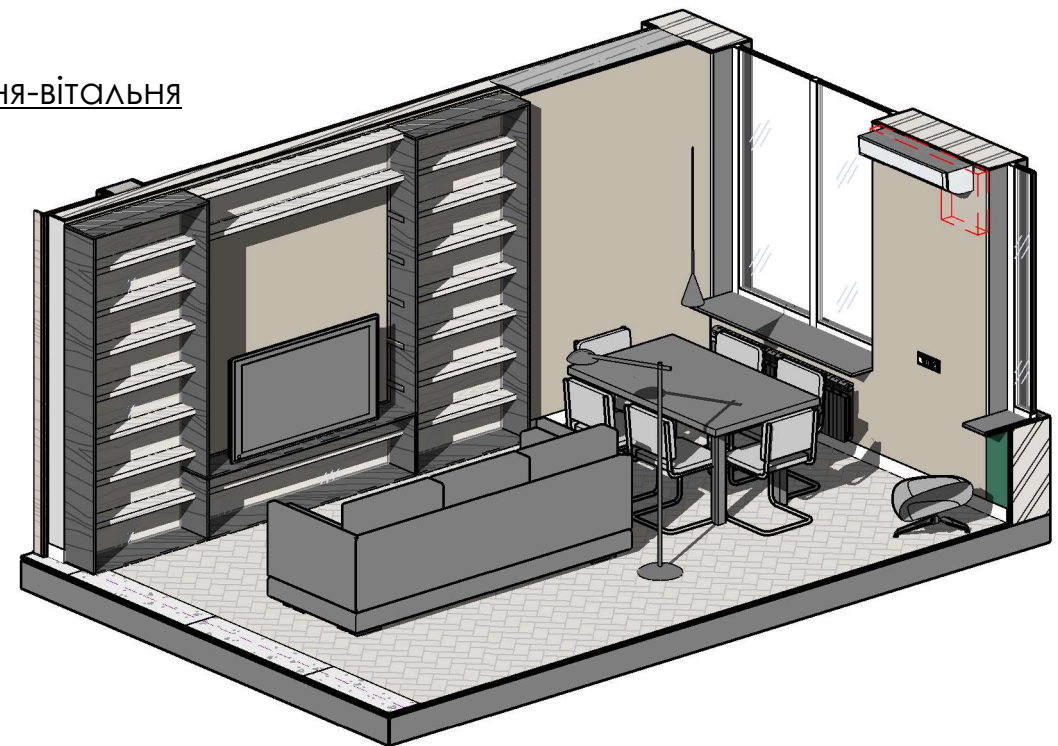


3D вид кухня-вітальня 3


						003-07-21 -		
						Дизайн-проект квартири № 131-Б по вул. Євгена Сверстюка 6а		
Изм.	Кіл.уч	Арк.	Недок.	Підпис	Дата		Стадія	Арк.
							AI	12
Архітектор						Розгортки кухні-вітальні		ТОВ "АПБ НОВИЙ ВІК"
						Формат: А3А		

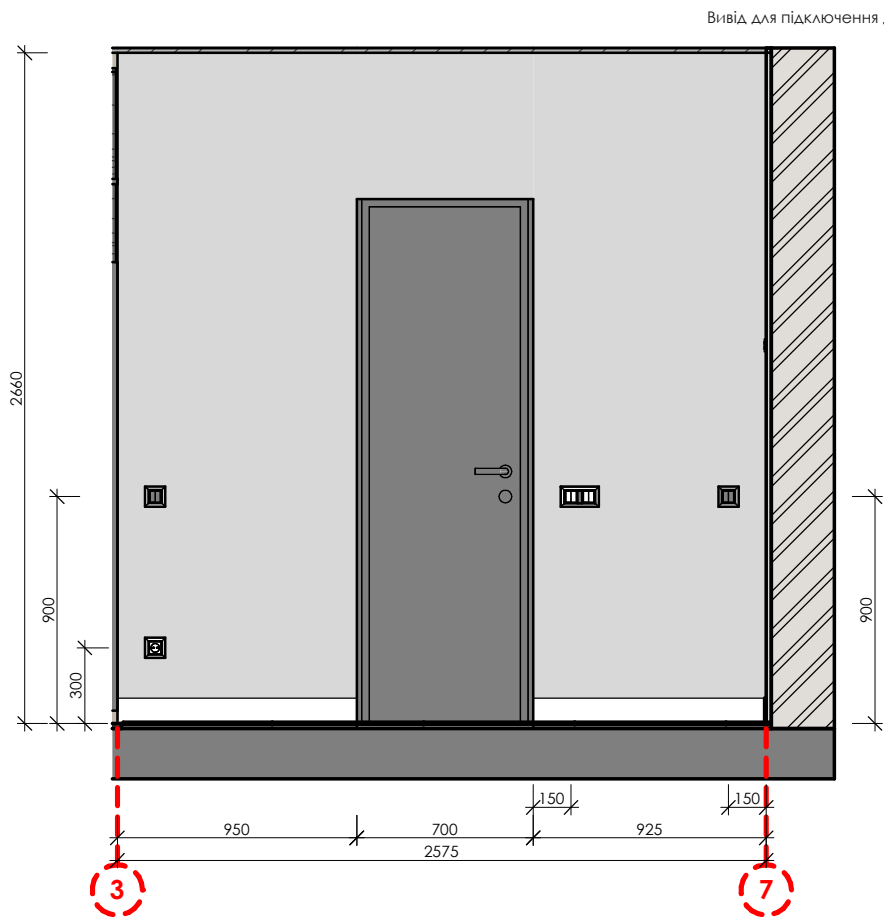


Розгортка 3-7
1 : 30

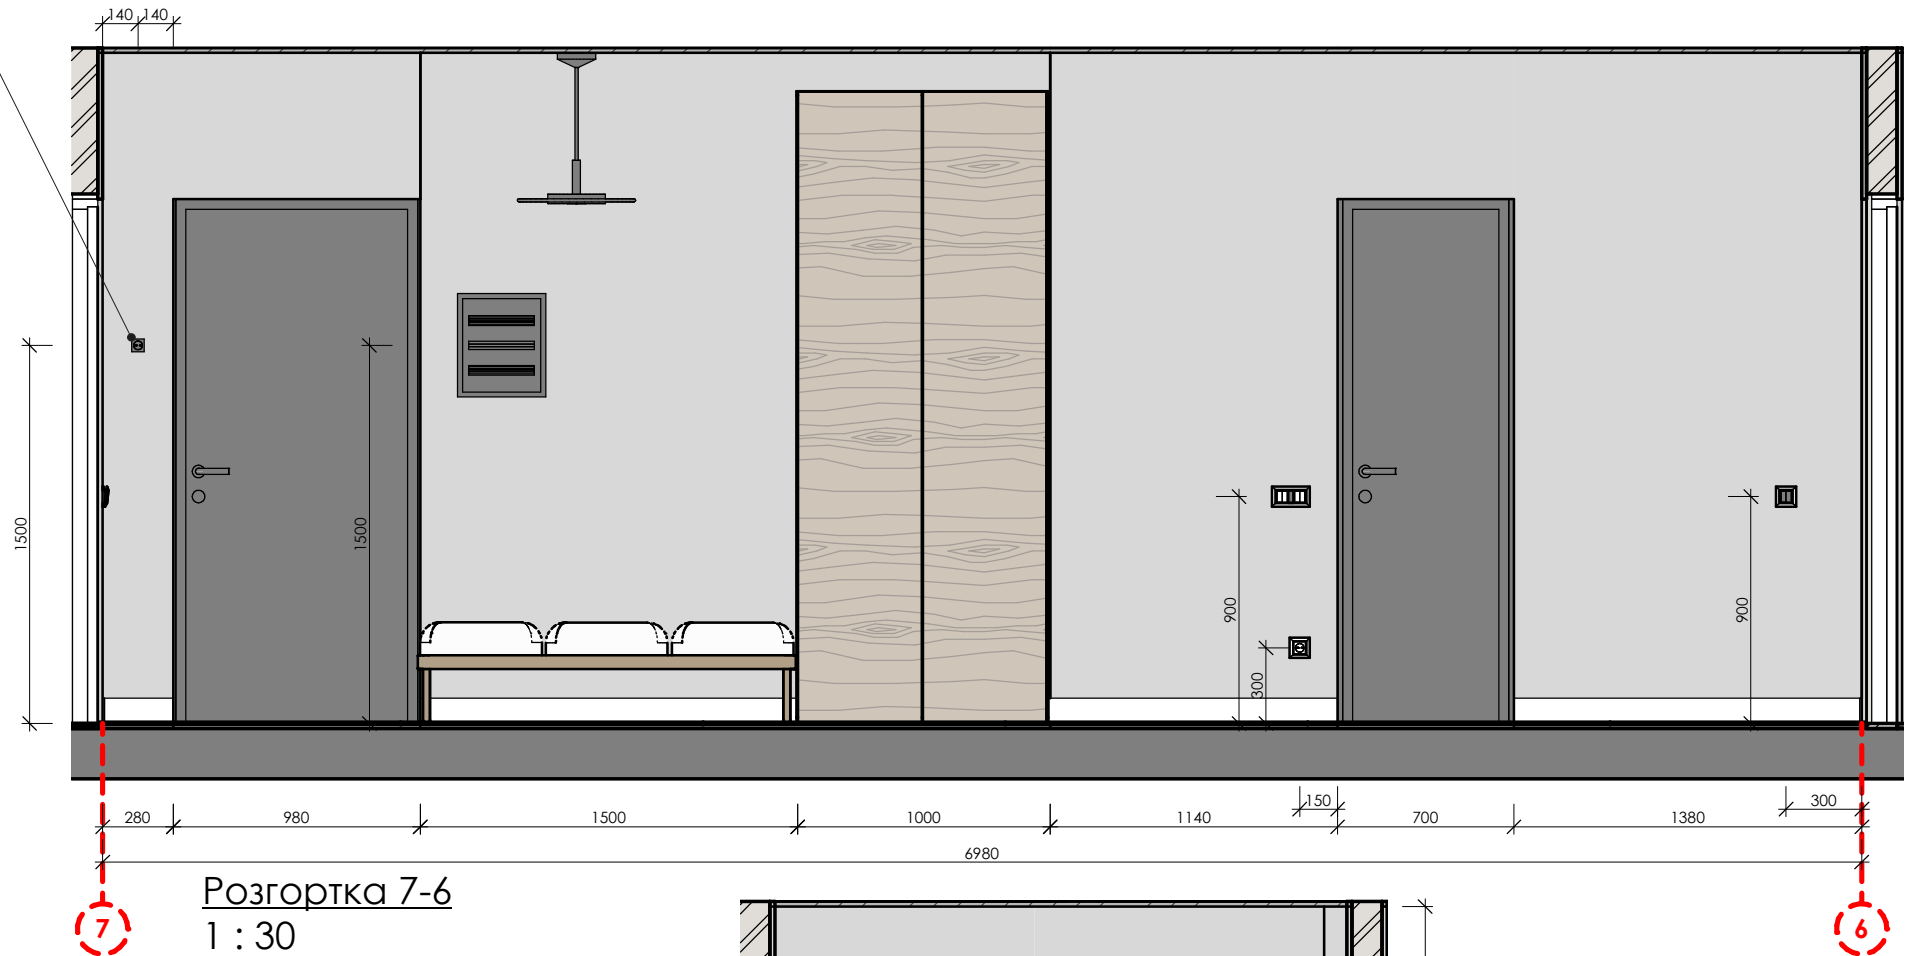


Розгортка 7-6
1 : 30

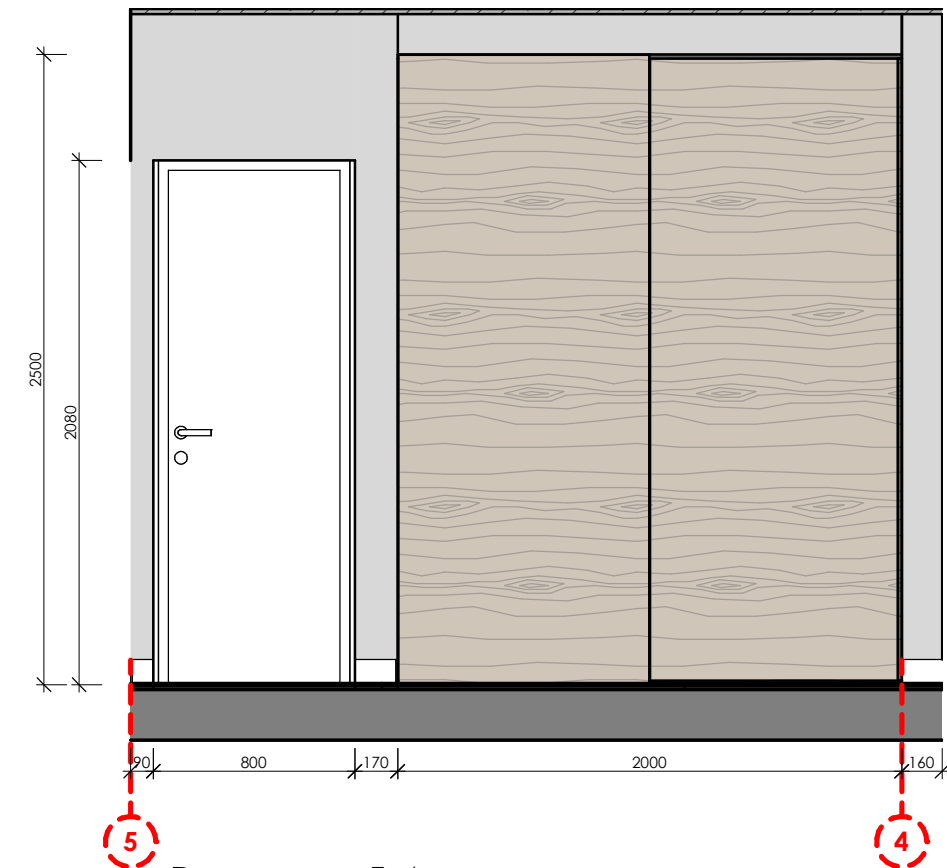

Розгортка 5-4
1 : 30

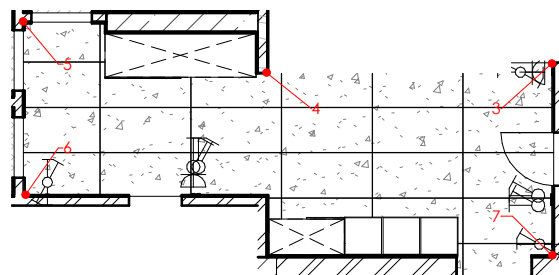


План коридору
1 : 100

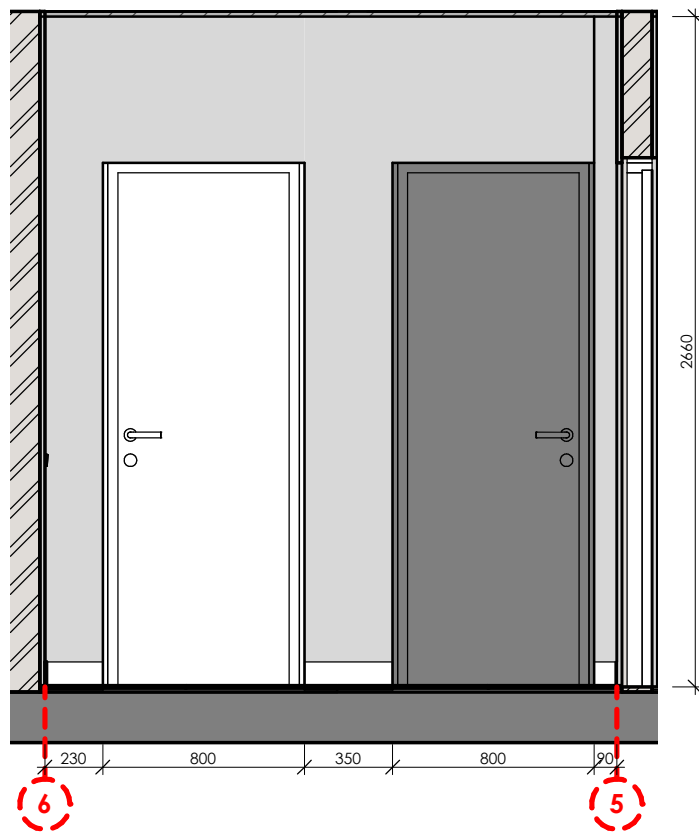


Розгортка 6-5
1 : 30

Погоджено		Взам. інв. №	Підп. і дата	Інв. № подл.


						003-07-21 - АИ			
						Дизайн-проект квартири № 131-Б по вул. Євгена Сверстюка 6а			
Изм.	Кіл.уч	Арк.	№док.	Підпис	Дата		Стадія	Арк.	Аркушів
							АІ	13	
Архітектор		Титаренко				Розгортки коридор		ТОВ "АПБ НОВИЙ ВІК"	

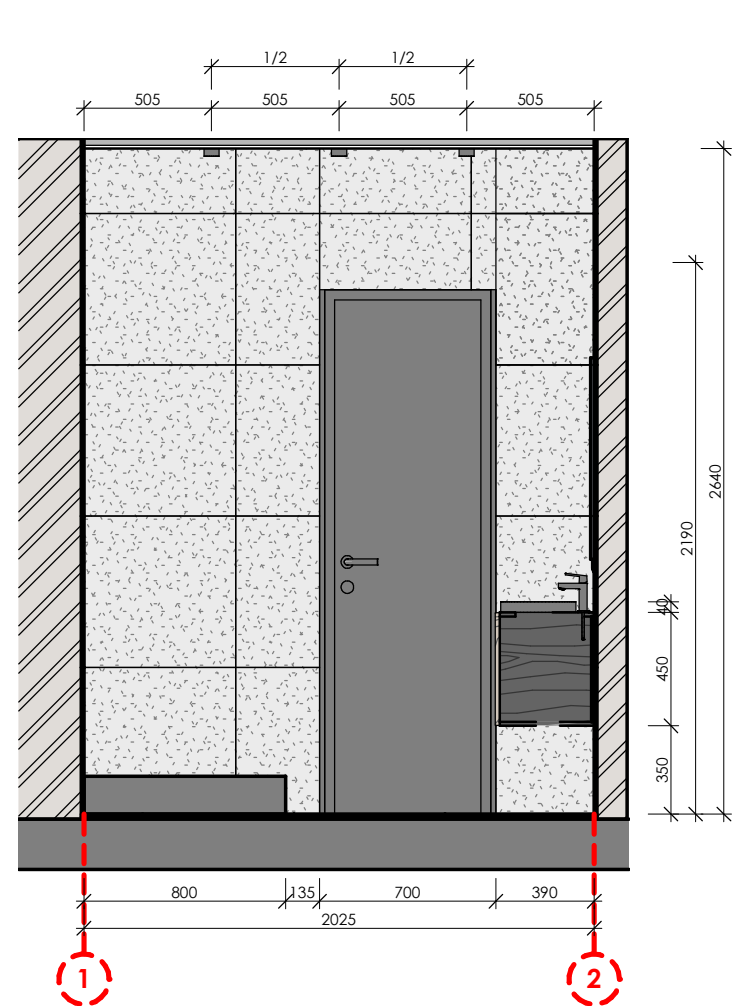


Розгортка с/в 1-2
1 : 30

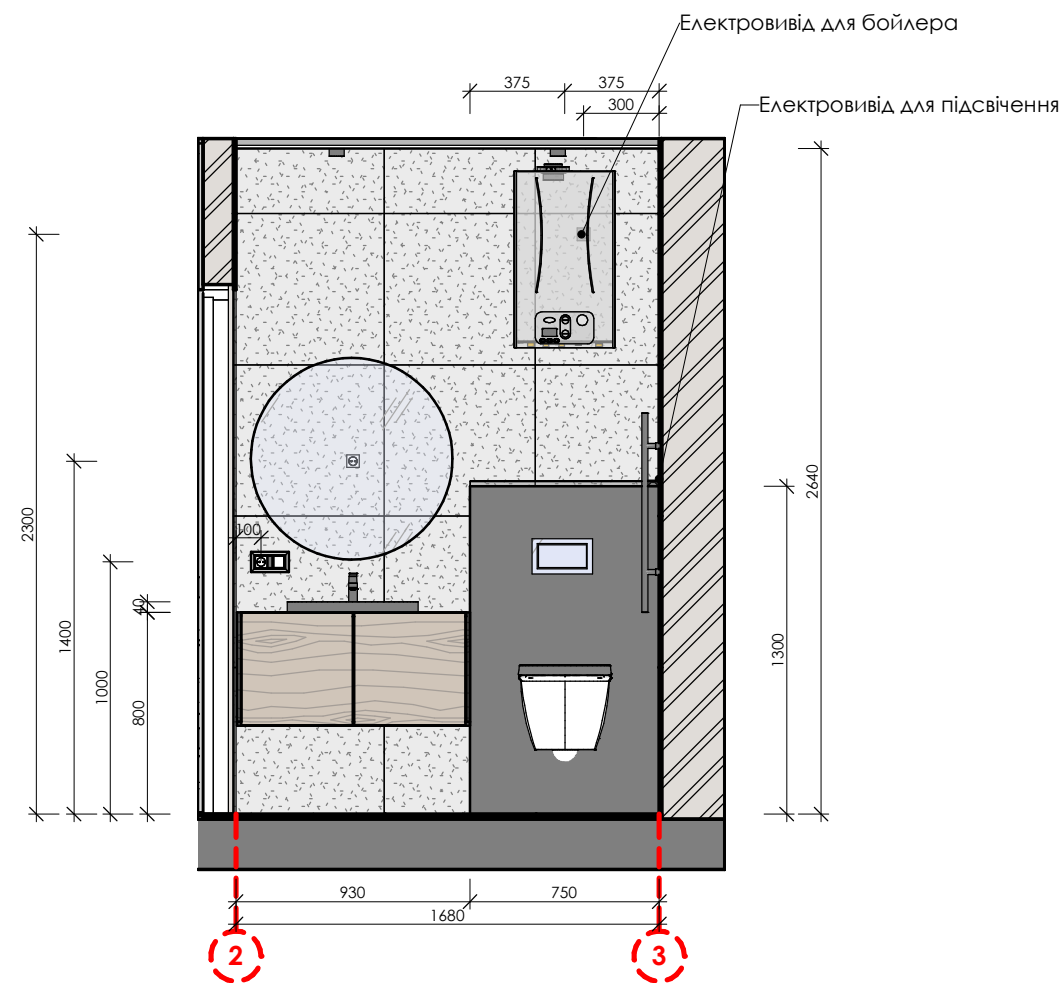


Розгортка с/в 2-3
1 : 30

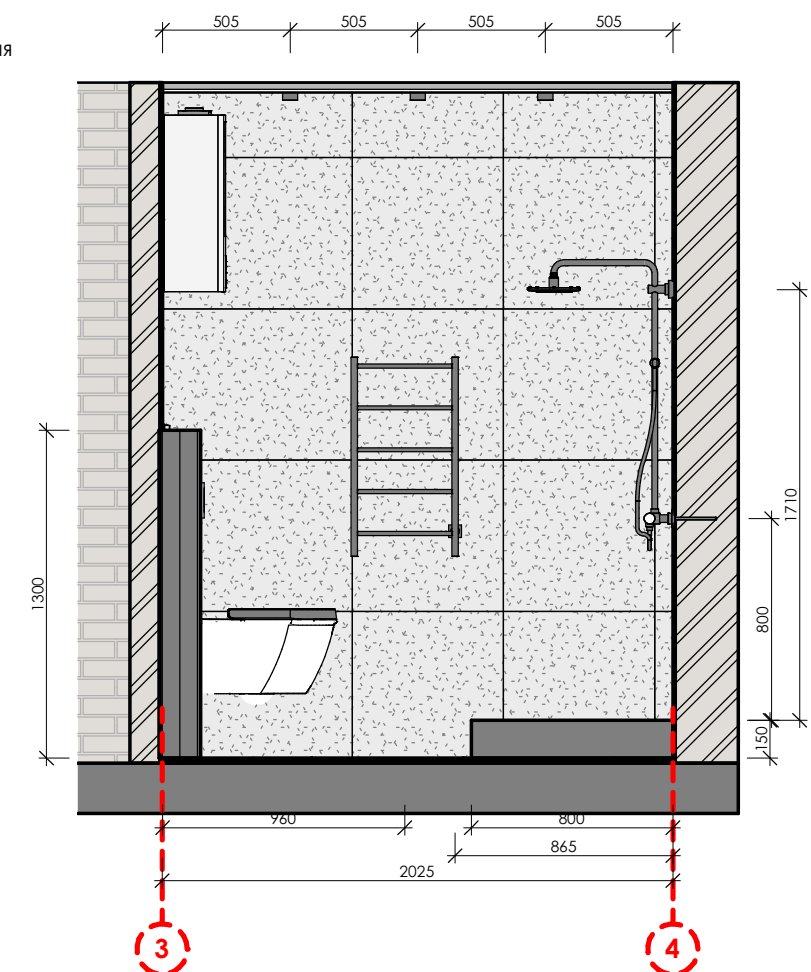

Розгортка с/в 3-4
1 : 30

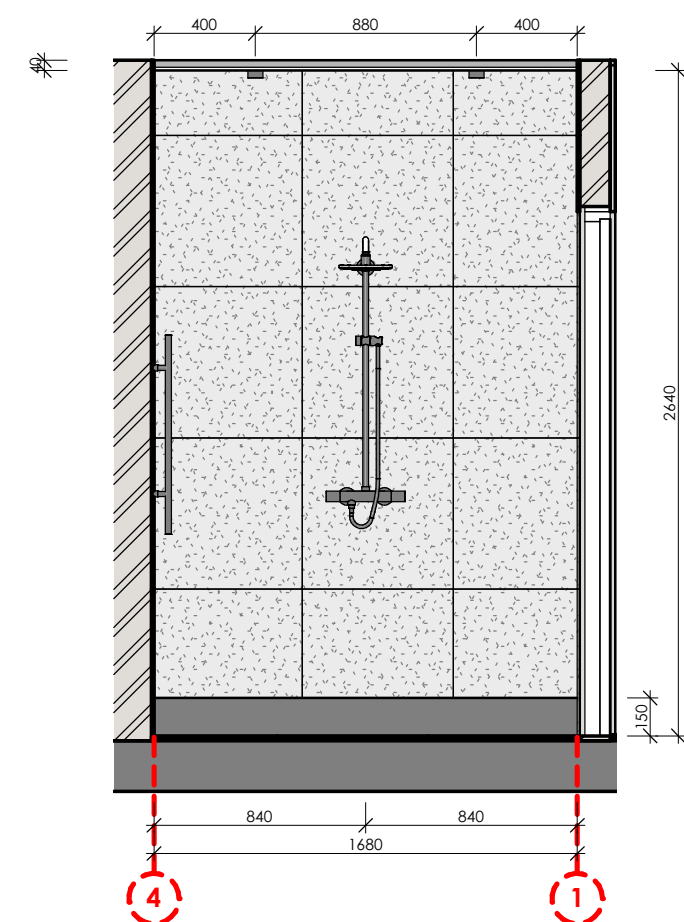


Розгортка с/в 4-1
1 : 30

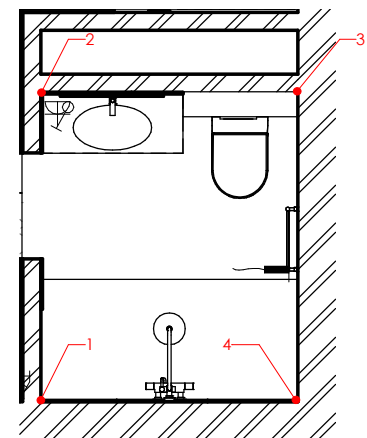


План с/в 1
1 : 50

						003-07-21 -				
						Дизайн-проект квартири № 131-Б по вул. Євгена Сверстюка 6а				
Изм.	Кіл.уч	Арк.	№док.	Підпис	Дата			Стадія	Арк.	Аркушів
								AI	14	
Архітектор	Титаренко					Розгортки с/в 1		ТОВ "АПБ НОВИЙ ВІК"		

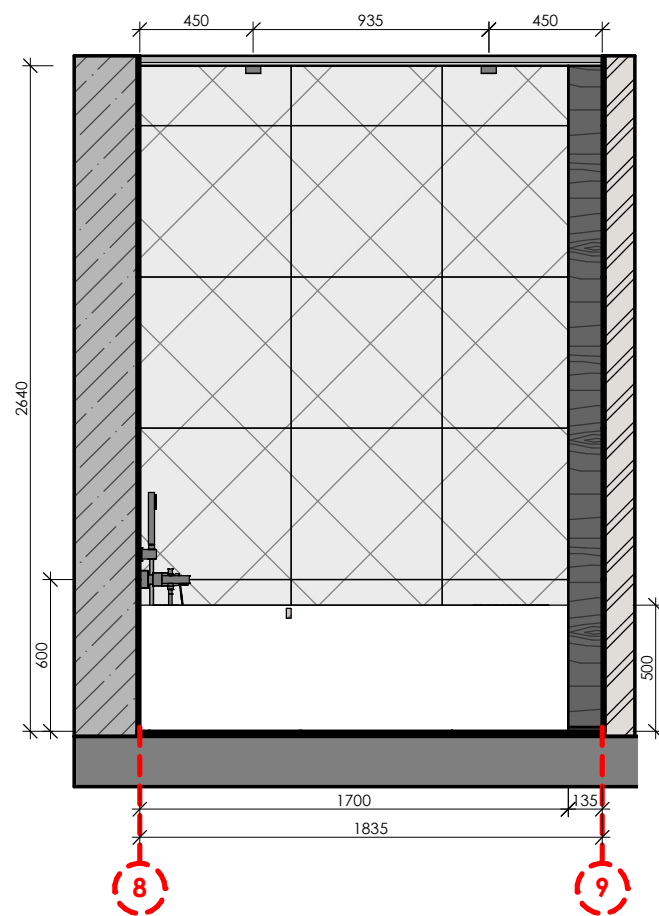


Розгортка 8-9
1 : 30

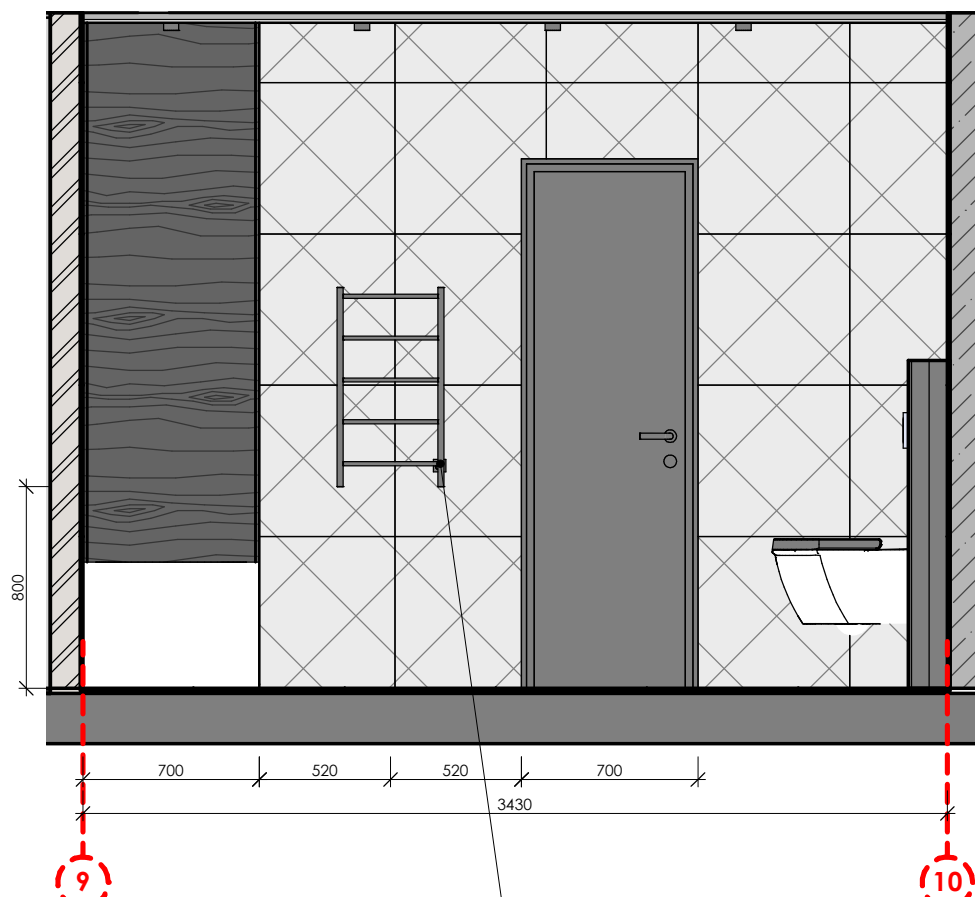


Розгортка 9-10
1 : 30


прив'язку електровиводу для прихованого підключення
рушникосушарки
уточнити після визначення моделі рушникосушарки

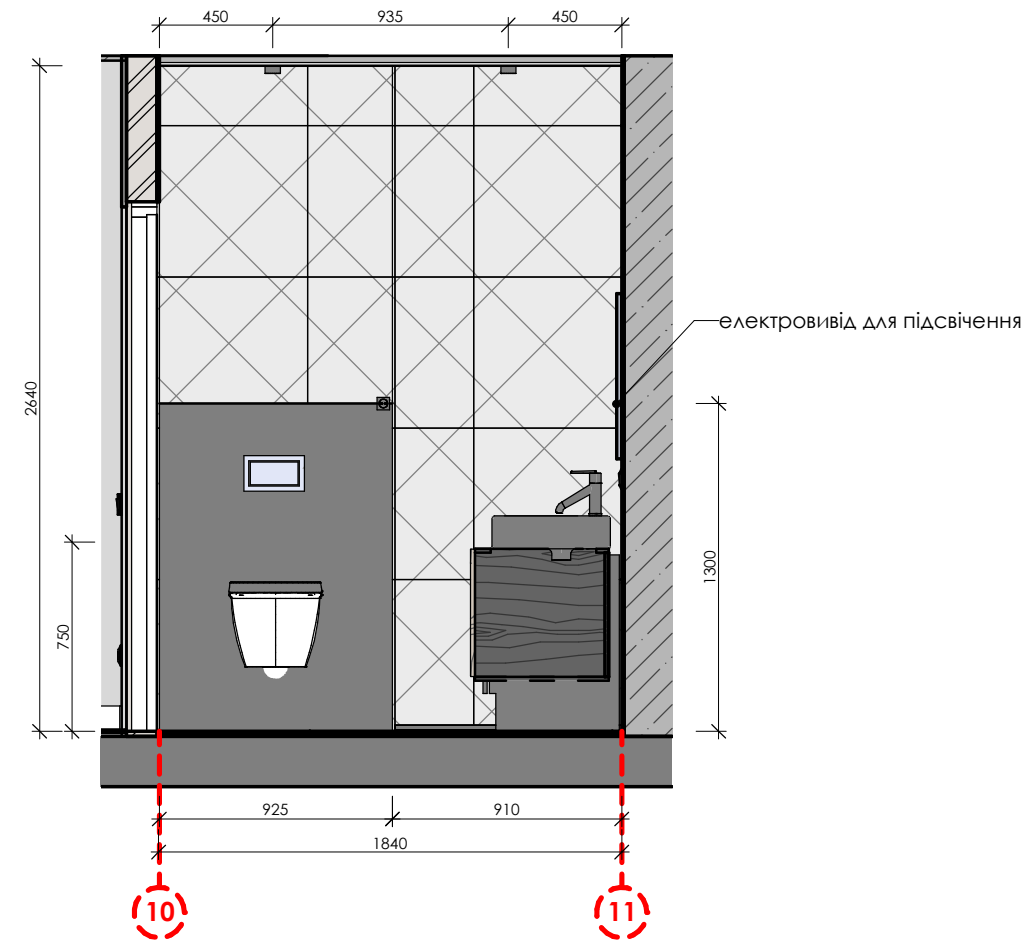

Розгортка 10-11
1 : 30


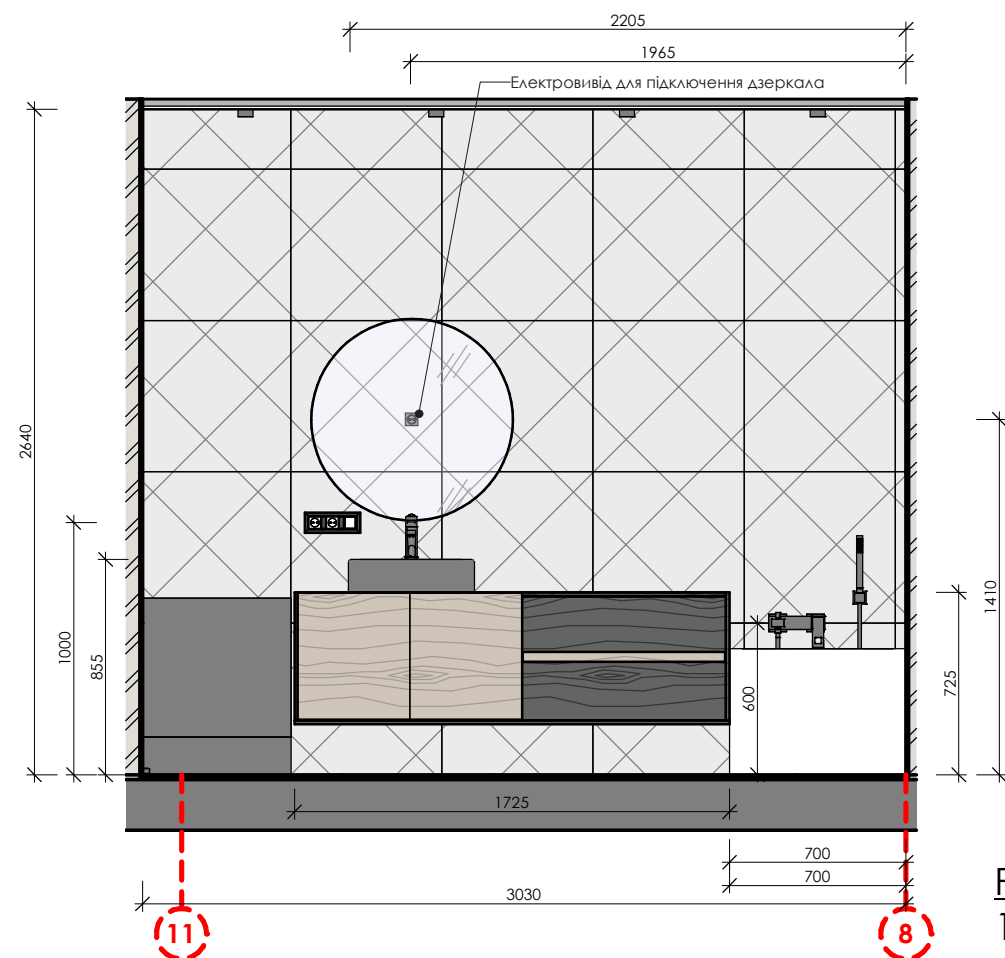


Розгортка 11-8
1 : 30

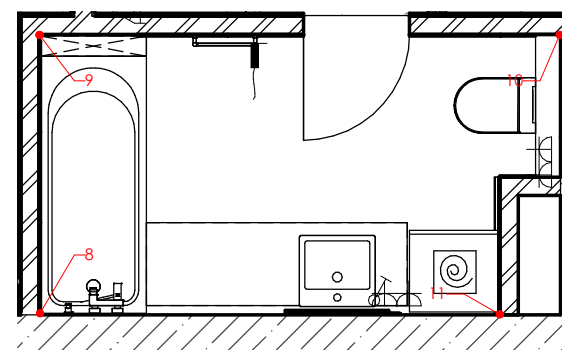

План с/в 1
1 : 50


						003-07-21 -				
						Дизайн-проект квартири № 131-Б по вул. Євгена Сверстюка 6а				
Изм.	Кіл.уч	Арк.	№док.	Підпис	Дата			Стадія	Арк.	Аркушів
								AI	15	
Архітектор	Титаренко					Розгортки с/в 2		ТОВ "АПБ НОВИЙ ВІК"		

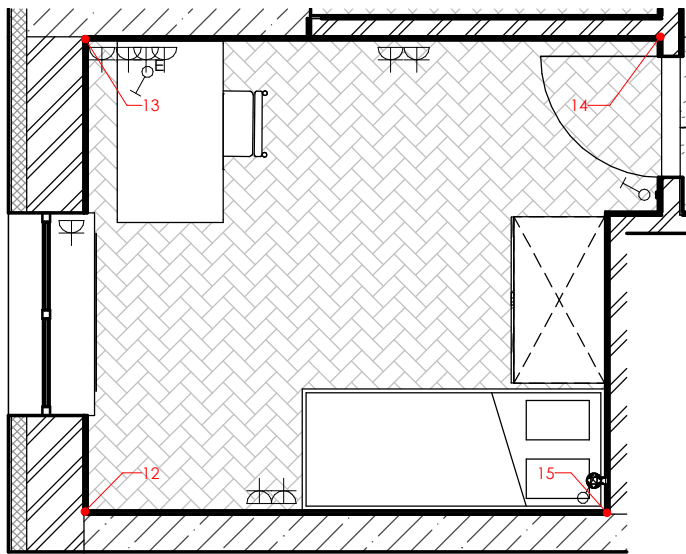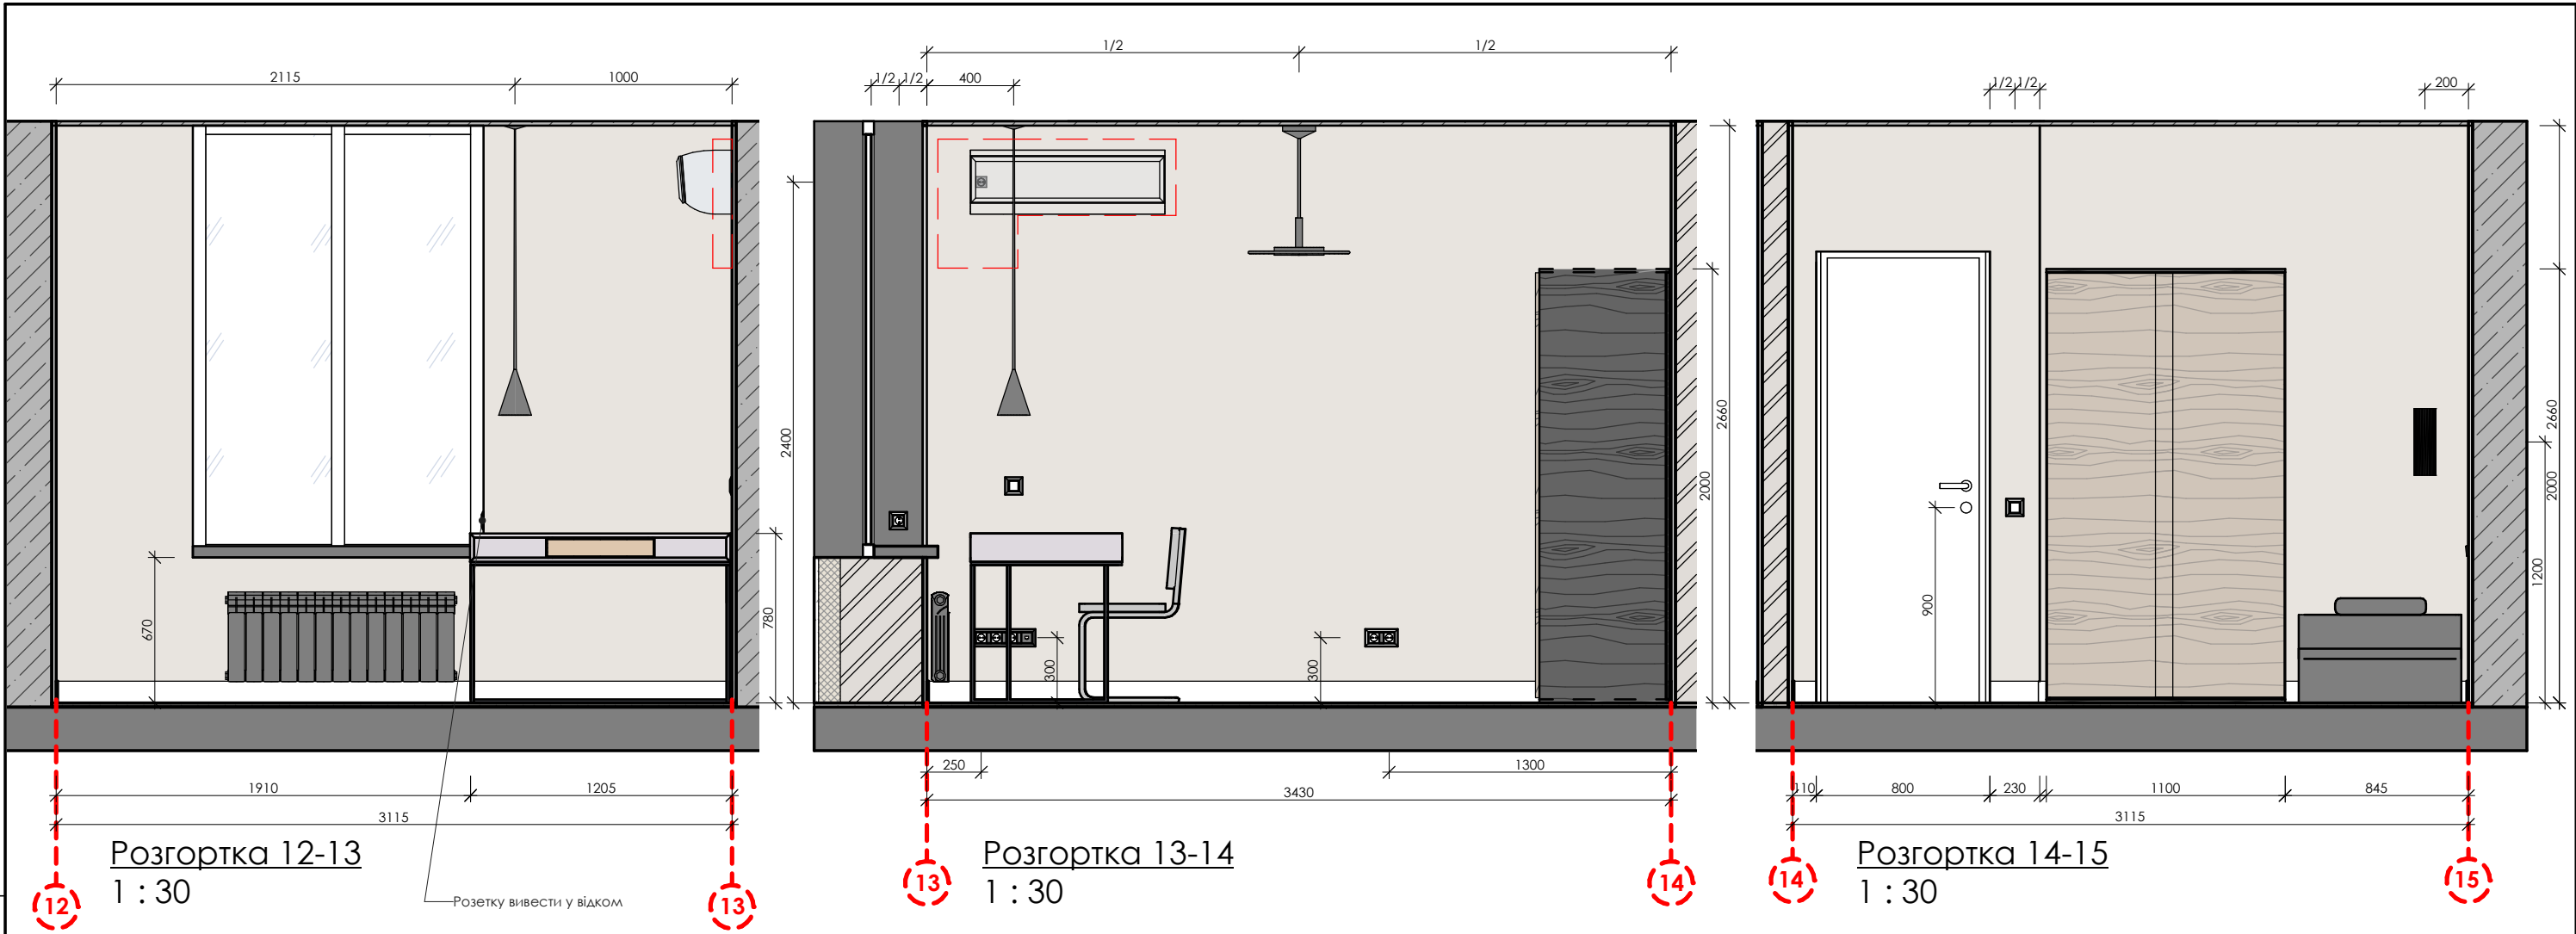


План дитячої кімнати № 1
1 : 50

						003-07-21 -			
						Дизайн-проект квартири № 131-Б по вул. Євгена Сверстюка 6а			
Изм.	Кіл.уч	Арк.	№док.	Підпис	Дата		Стадія	Арк.	Аркушів
							AI	16	
Архітектор	Титаренко					Розгортки дитячої кімнати № 1	ТОВ "АПБ НОВИЙ ВІК"		


Погоджено		Взам. інв. №	
		Підп. і дата	
Інв. № подл.			

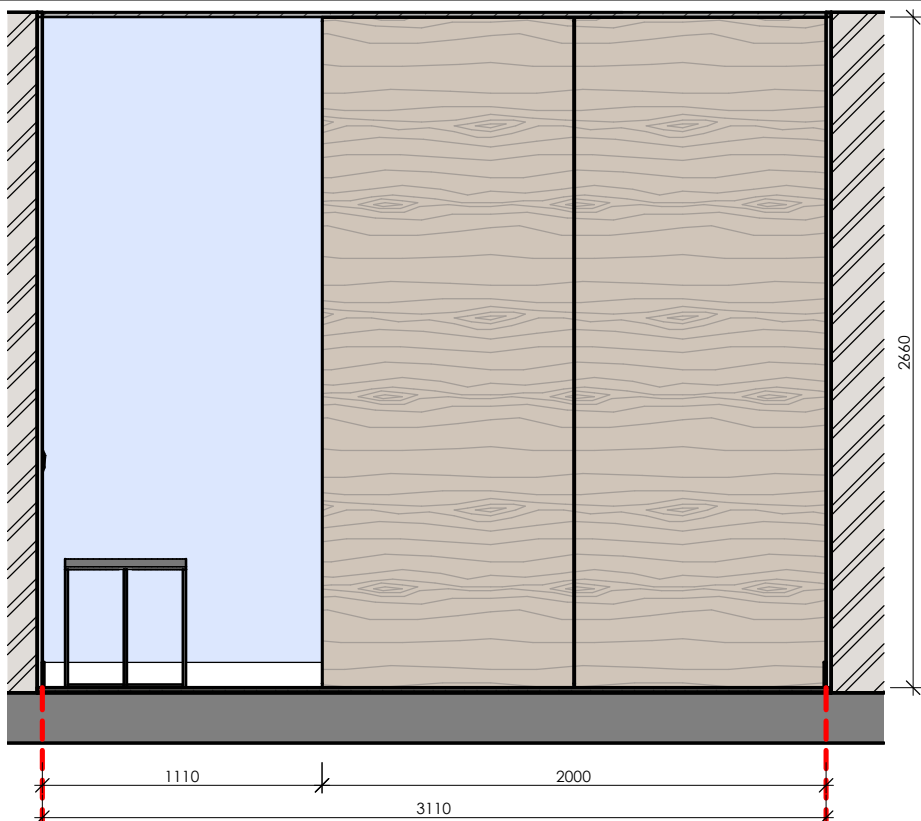


Розгортка 16-17
1 : 30

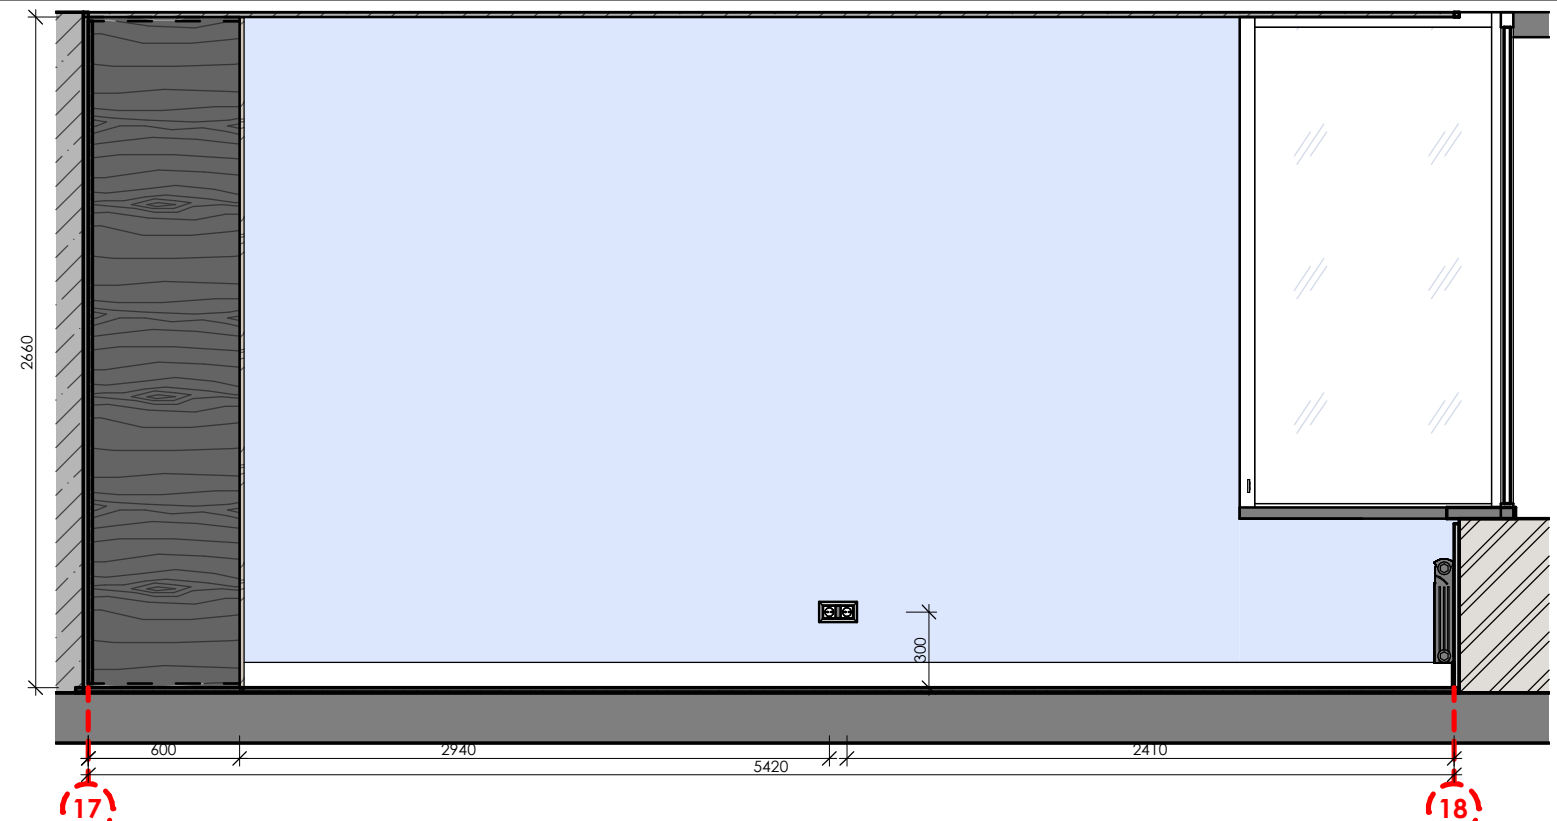


Розгортка 17-18
1 : 30

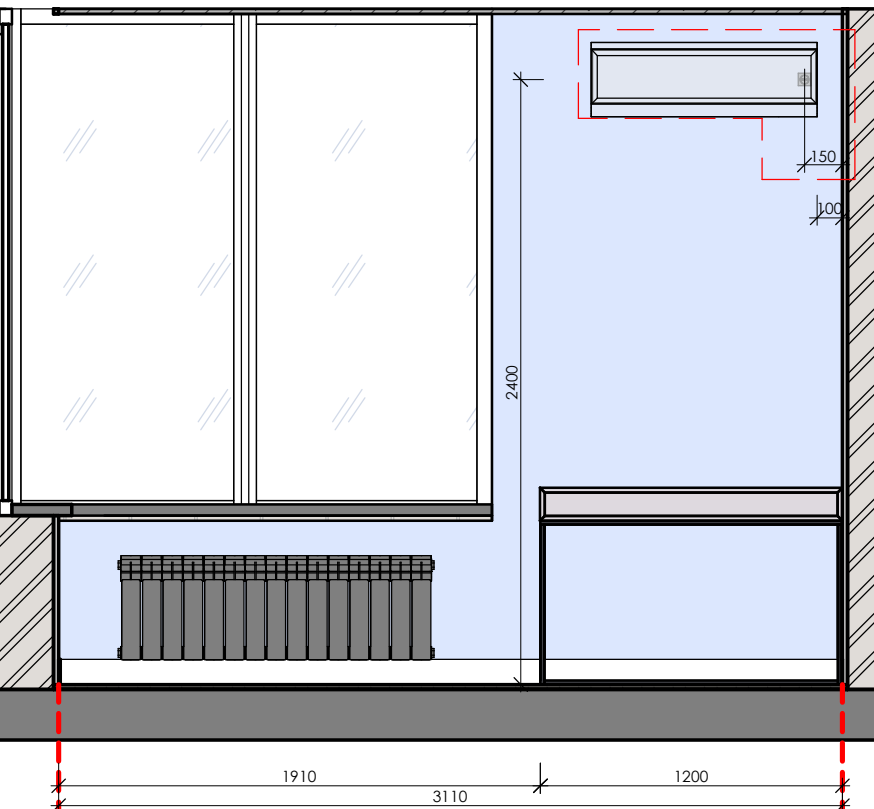

Розгортка 18-19
1 : 30

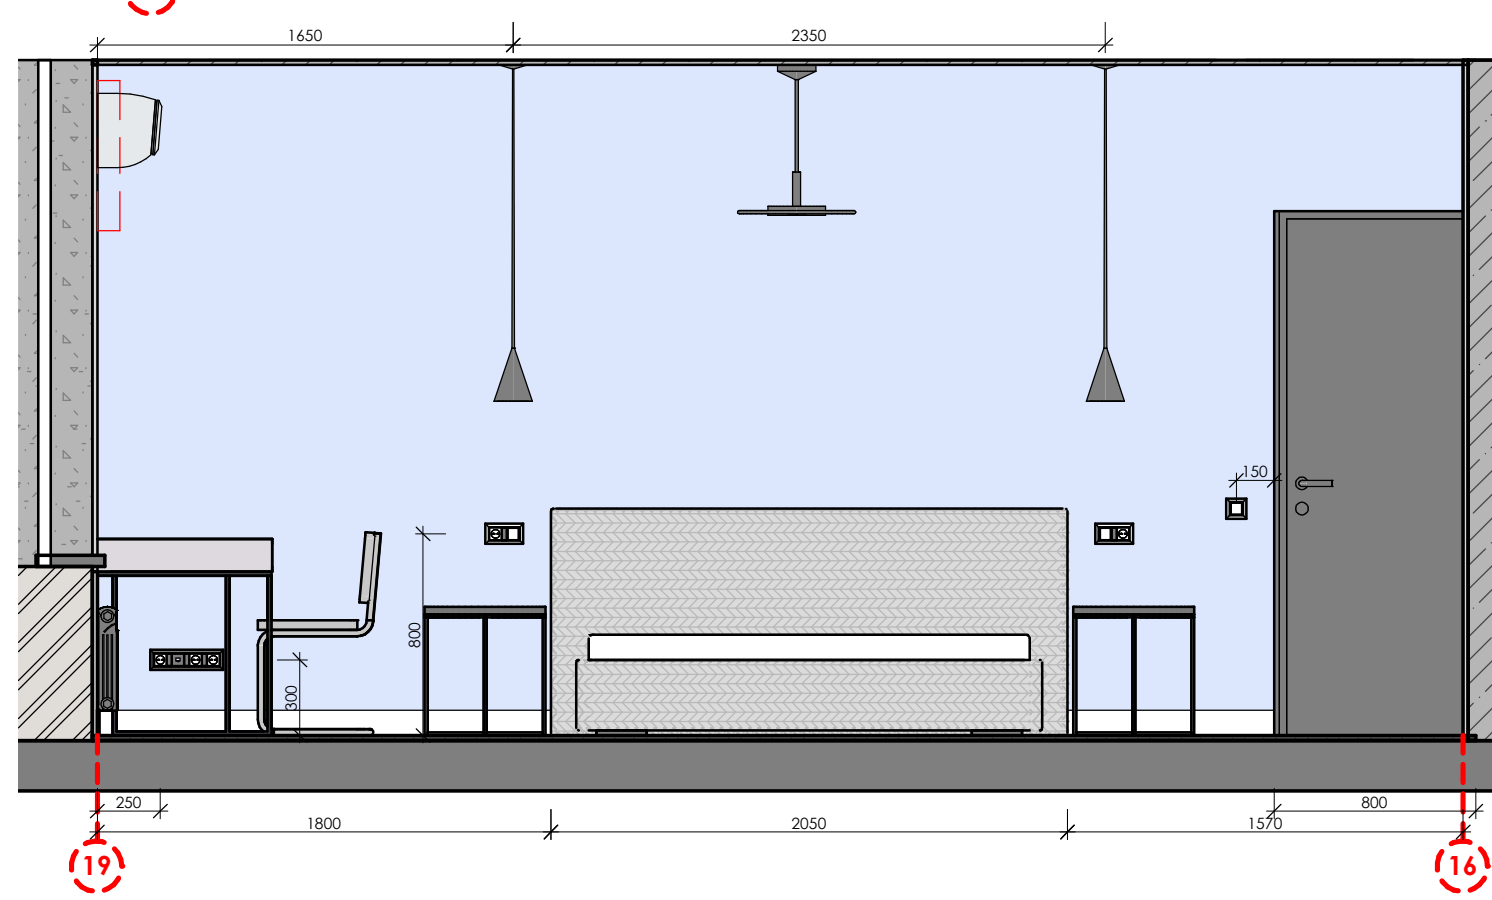

Розріз 19-16
1 : 30

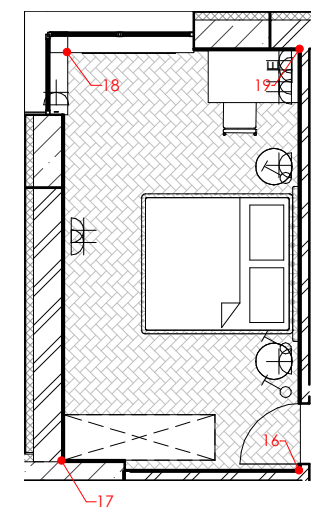

План спальні
1 : 100

						003-07-21 -			
						Дизайн-проект квартири № 131-Б по вул. Євгена Сверстюка 6а			
Изм.	Кіл.уч	Арк.	Недок.	Підпис	Дата		Стадія	Арк.	Аркушів
							AI	17	
Архітектор	Титаренко					Розгортки спальня	ТОВ "АПБ НОВИЙ ВІК"		


Погоджено		Взам. інв. №	
		Підп. і дата	
Інв. № подл.			

Погоджено


Взам. інв. №

Підп. і дата


Інв. № подл.

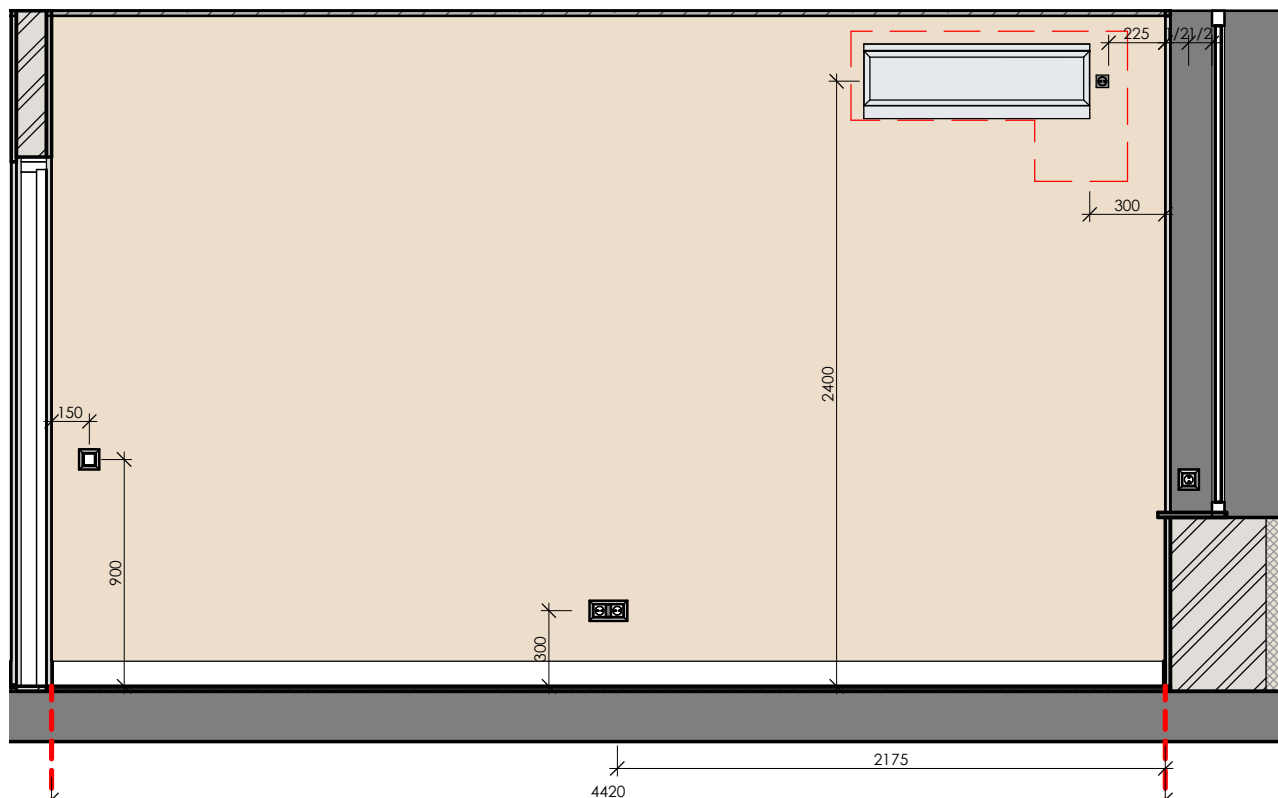


Розгортка 20-21
1 : 30

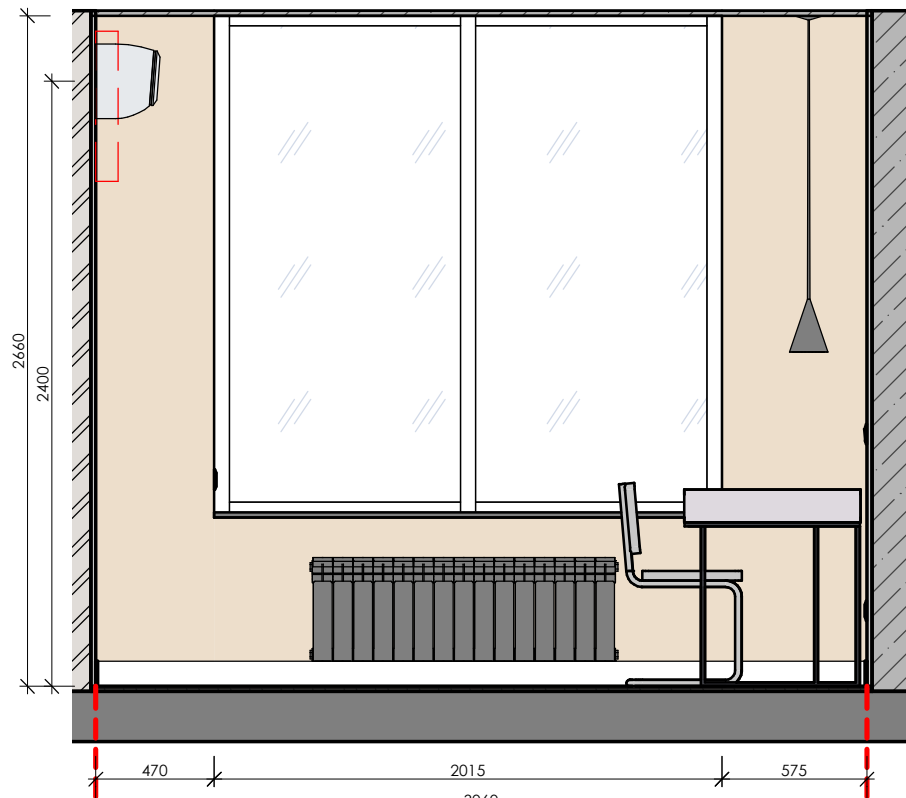


Розгортка 21-22
1 : 30

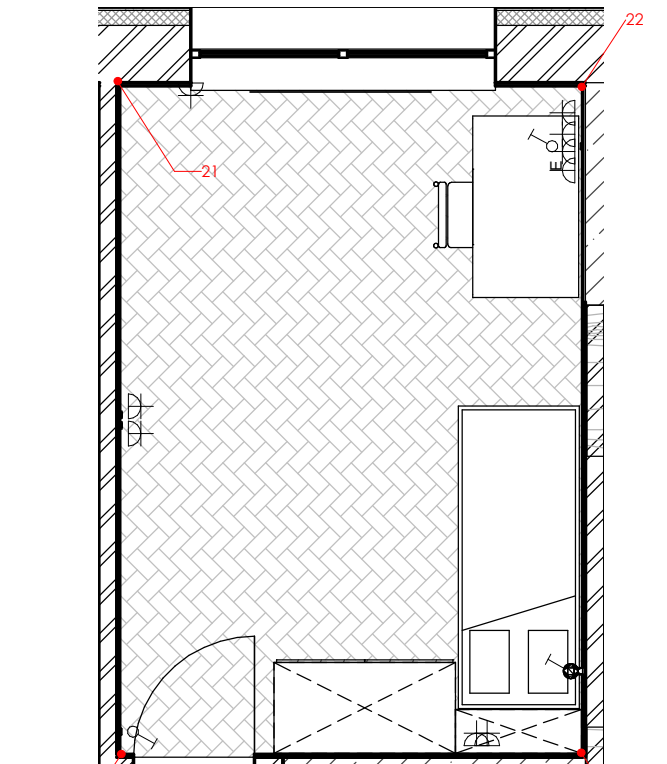

План дитячої №2
1 : 50

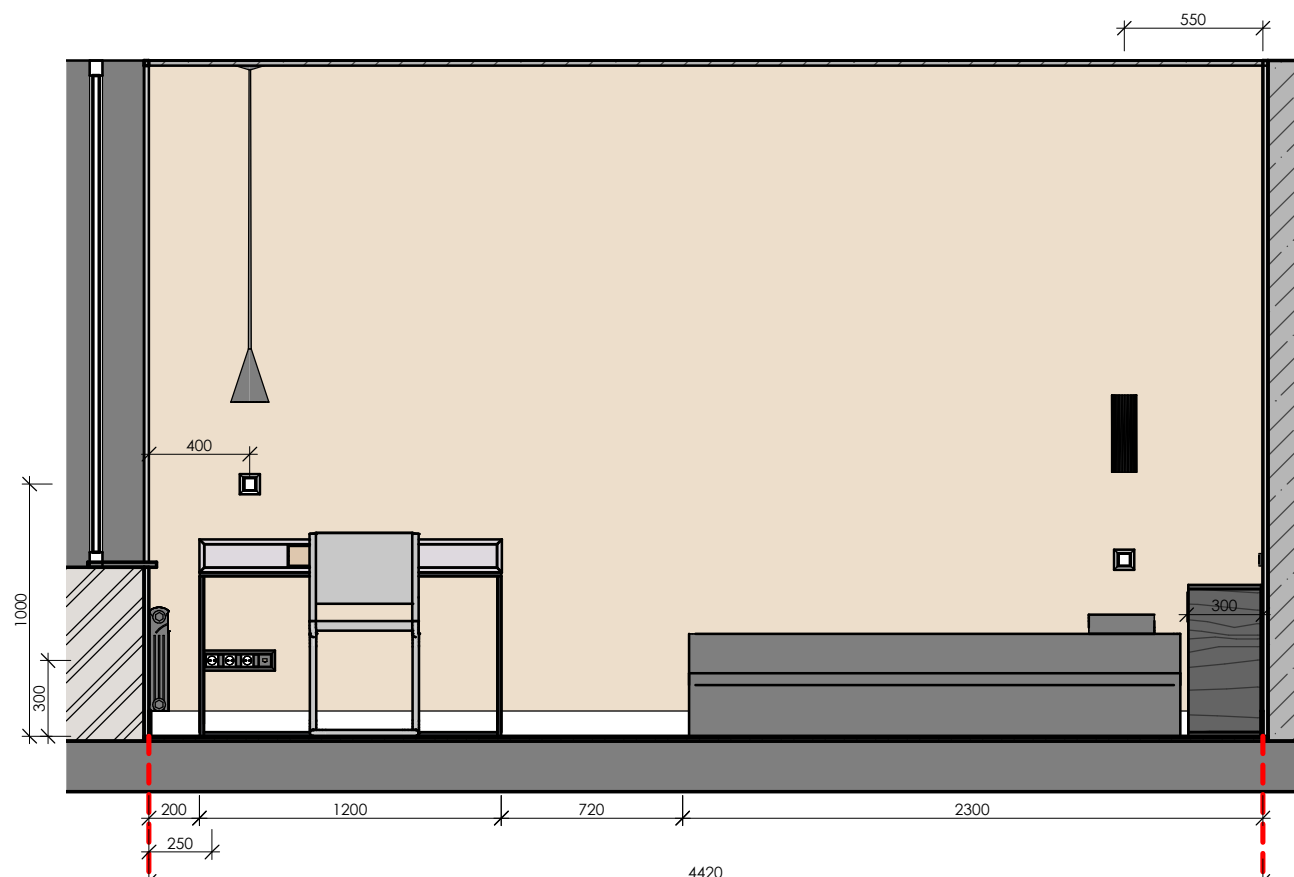

Розгортка 22-23
1 : 30

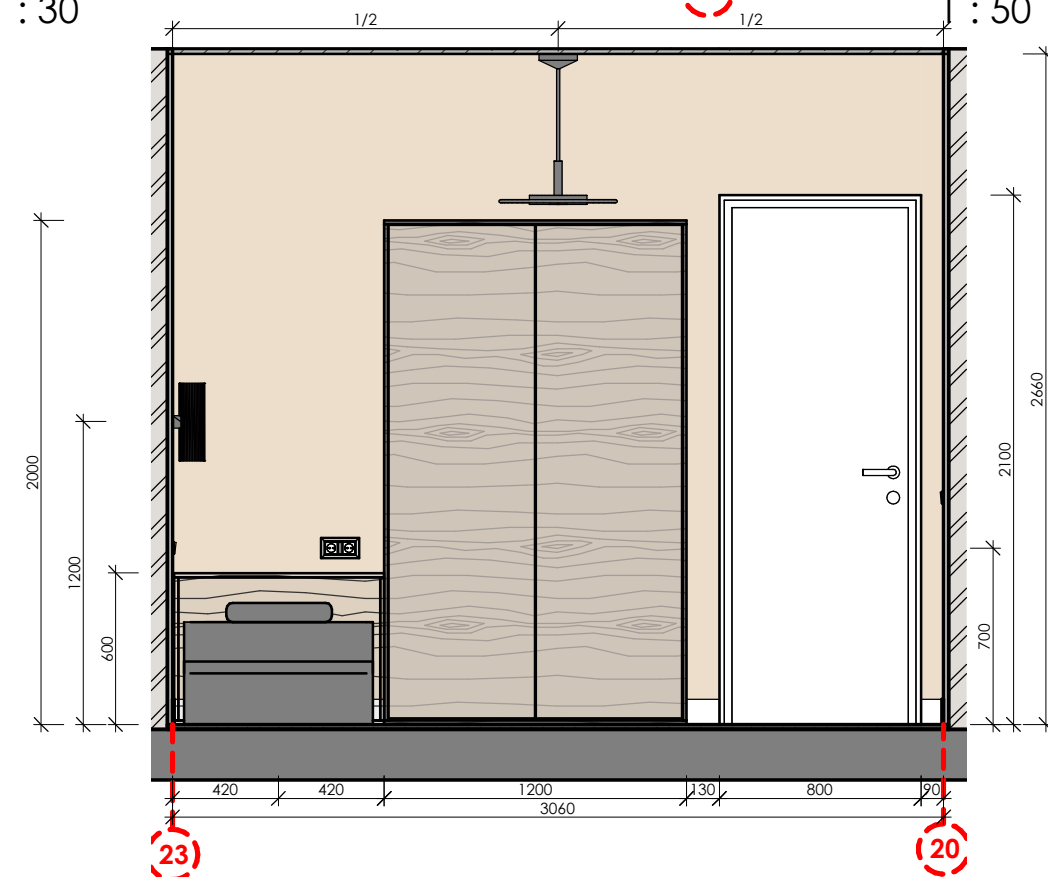

Розгортка 23-20
1 : 30

						003-07-21 -			
						Дизайн-проект квартири № 131-Б по вул. Євгена Сверстюка 6а			
Изм.						Стадія			
Кіл.уч						Арк.			
Арх.						Аркушів			
Архітектор						АІ 18			
Титаренко						Розгортки дитячої кімнати №2			
						ТОВ "АПБ НОВИЙ ВІК"			
						Формат: А3А			