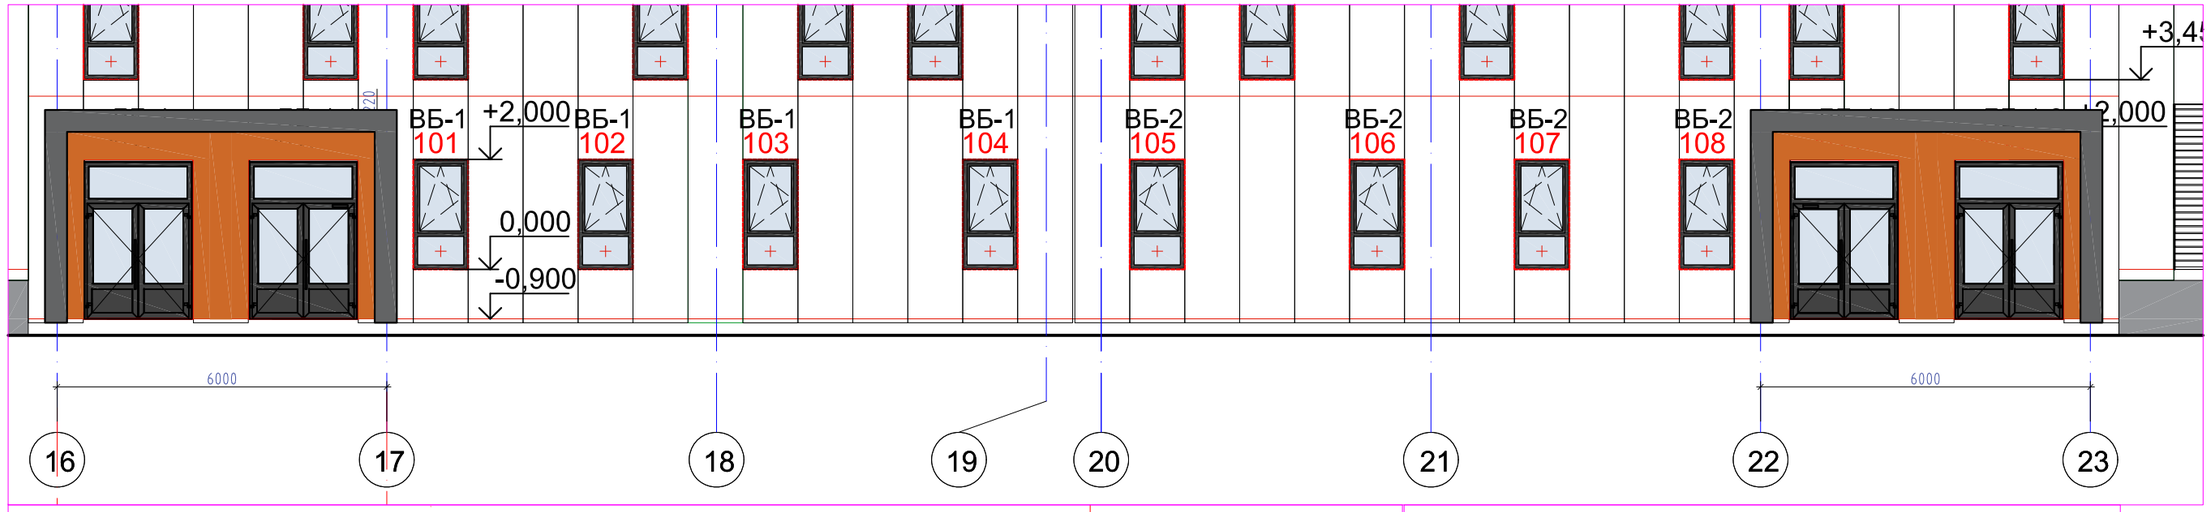
ВБ-1
101
ВБ-1
102
ВБ-1
103
ВБ-1
104
ВБ-2
105
ВБ-2
106
ВБ-2
107
ВБ-2
108
+2,000
0,000
-0,900
+3,45
2,000
6000
6000
16
17
18
19
20
21
22
23

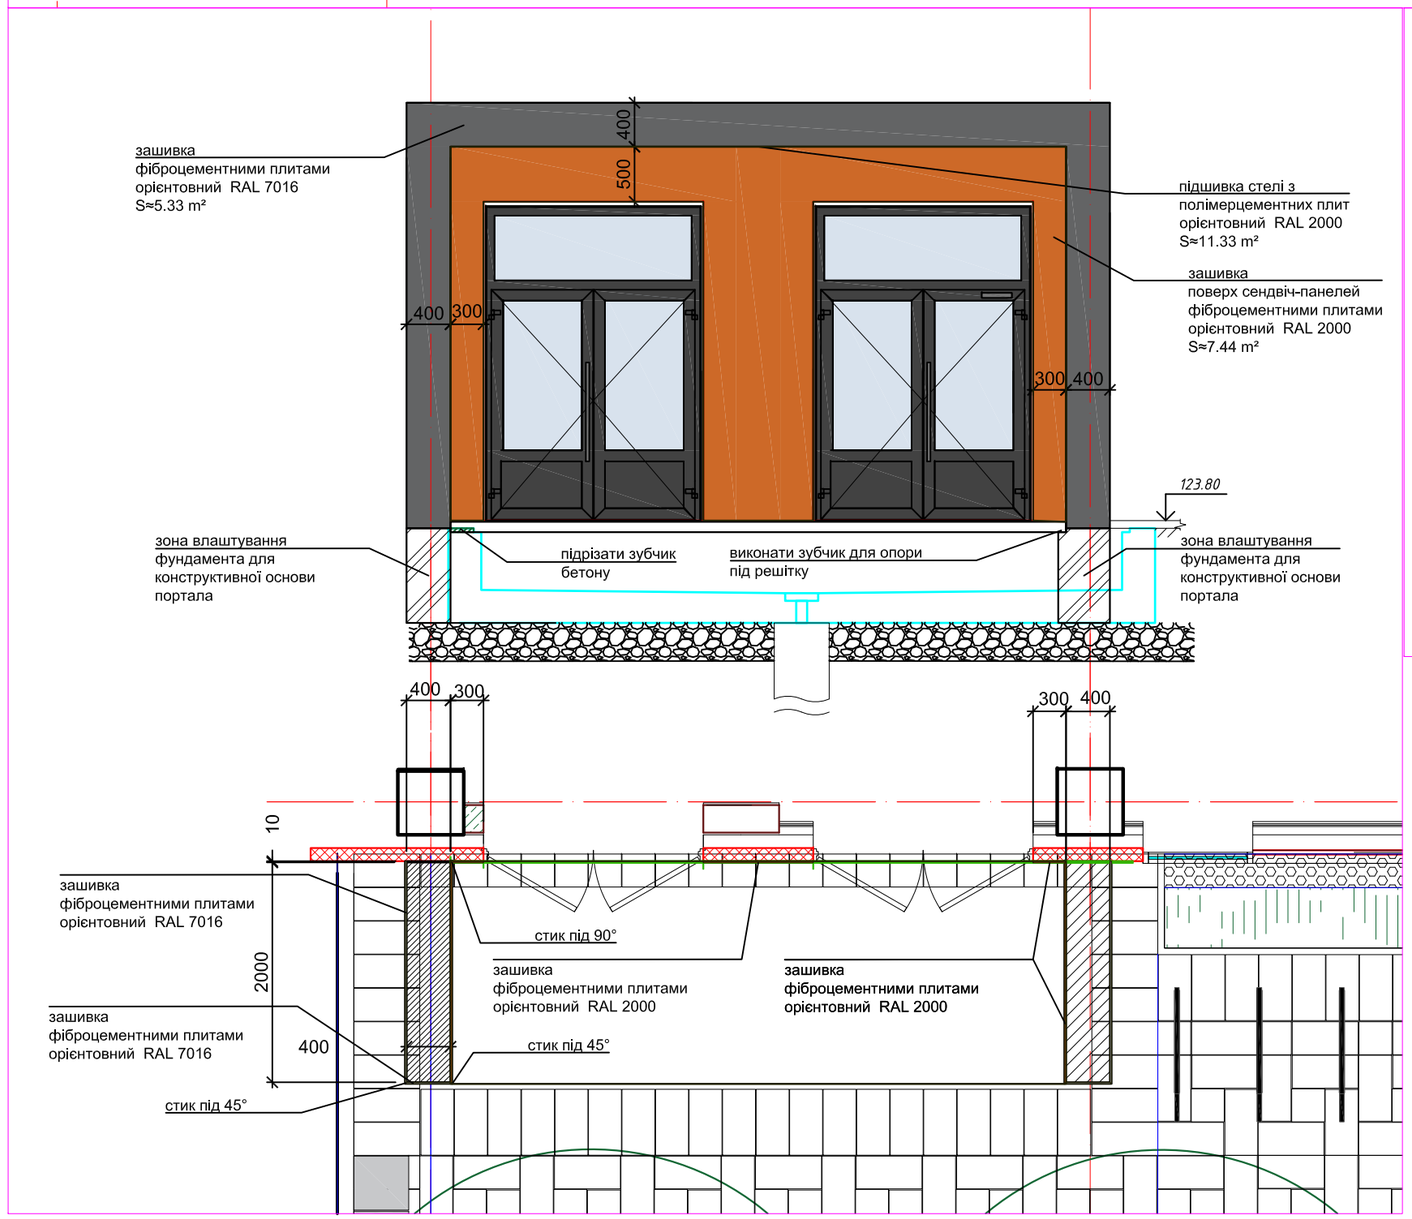
зашивка
фіброцементними плитами
орієнтовний RAL 7016
S≈5.33 m²
400
500
400
300
300
400
підшивка стелі з
полімерцементних плит
орієнтовний RAL 2000
S≈11.33 m²
зашивка
поверх сендвіч-панелей
фіброцементними плитами
орієнтовний RAL 2000
S≈7.44 m²
123.80
зона влаштування
фундамента для
конструктивної основи
портала
підрізати зубчик
бетону
виконати зубчик для опори
під решітку
зона влаштування
фундамента для
конструктивної основи
портала
400
300
300
400
10
зашивка
фіброцементними плитами
орієнтовний RAL 7016
2000
зашивка
фіброцементними плитами
орієнтовний RAL 7016
400
стик під 45°
стик під 90°
зашивка
фіброцементними плитами
орієнтовний RAL 2000
зашивка
фіброцементними плитами
орієнтовний RAL 2000
стик під 45°

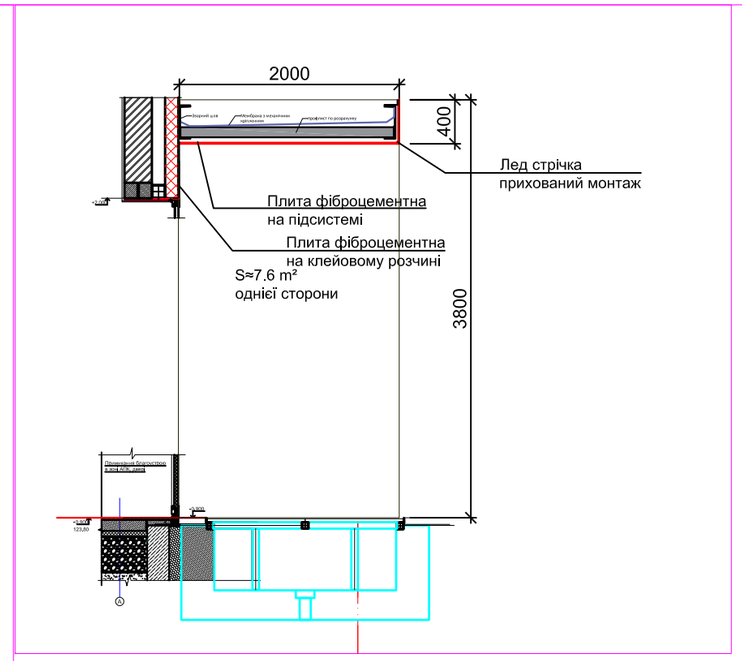
2000
400
3800
Лед стрічка
прихований монтаж
Плита фіброцементна
на підсистемі
Плита фіброцементна
на клейовому розчині
S≈7.6 m²
однієї сторони