



Дизайн-проект квартири у
м.Львів
на вул.Кульпарківська
ЖК "Парус City"

Обмірний план
М 1:50

Загальна площа квартири:
47,1м²

Лист 1

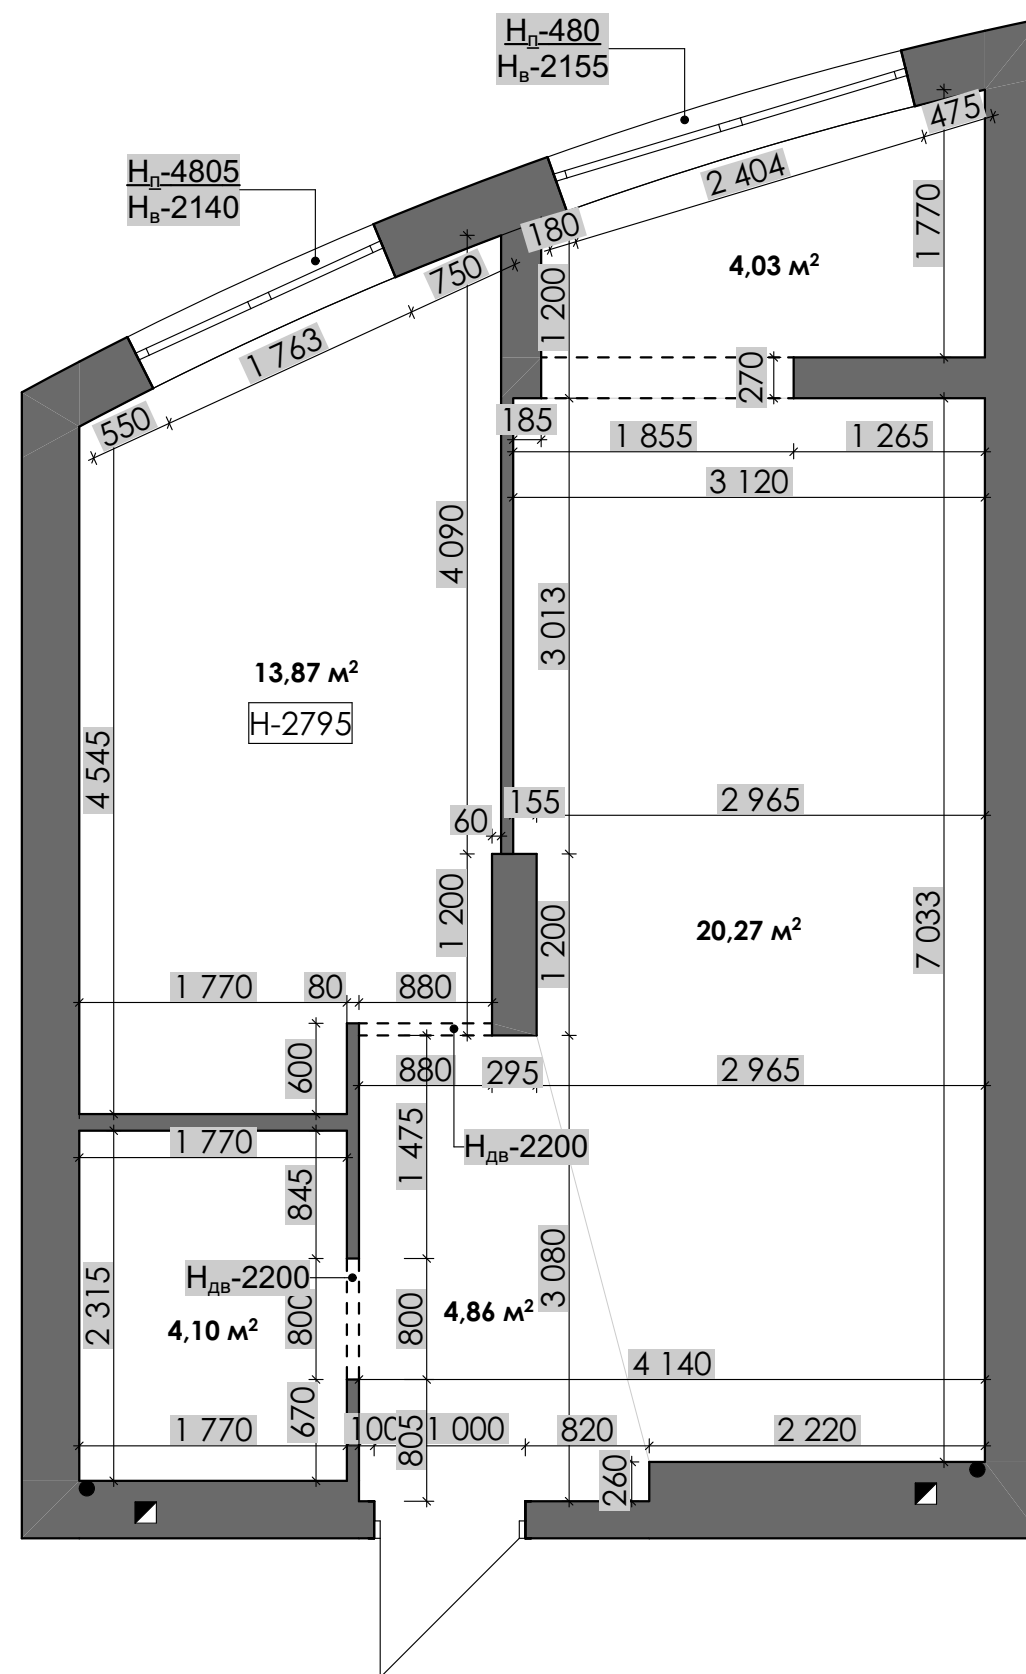

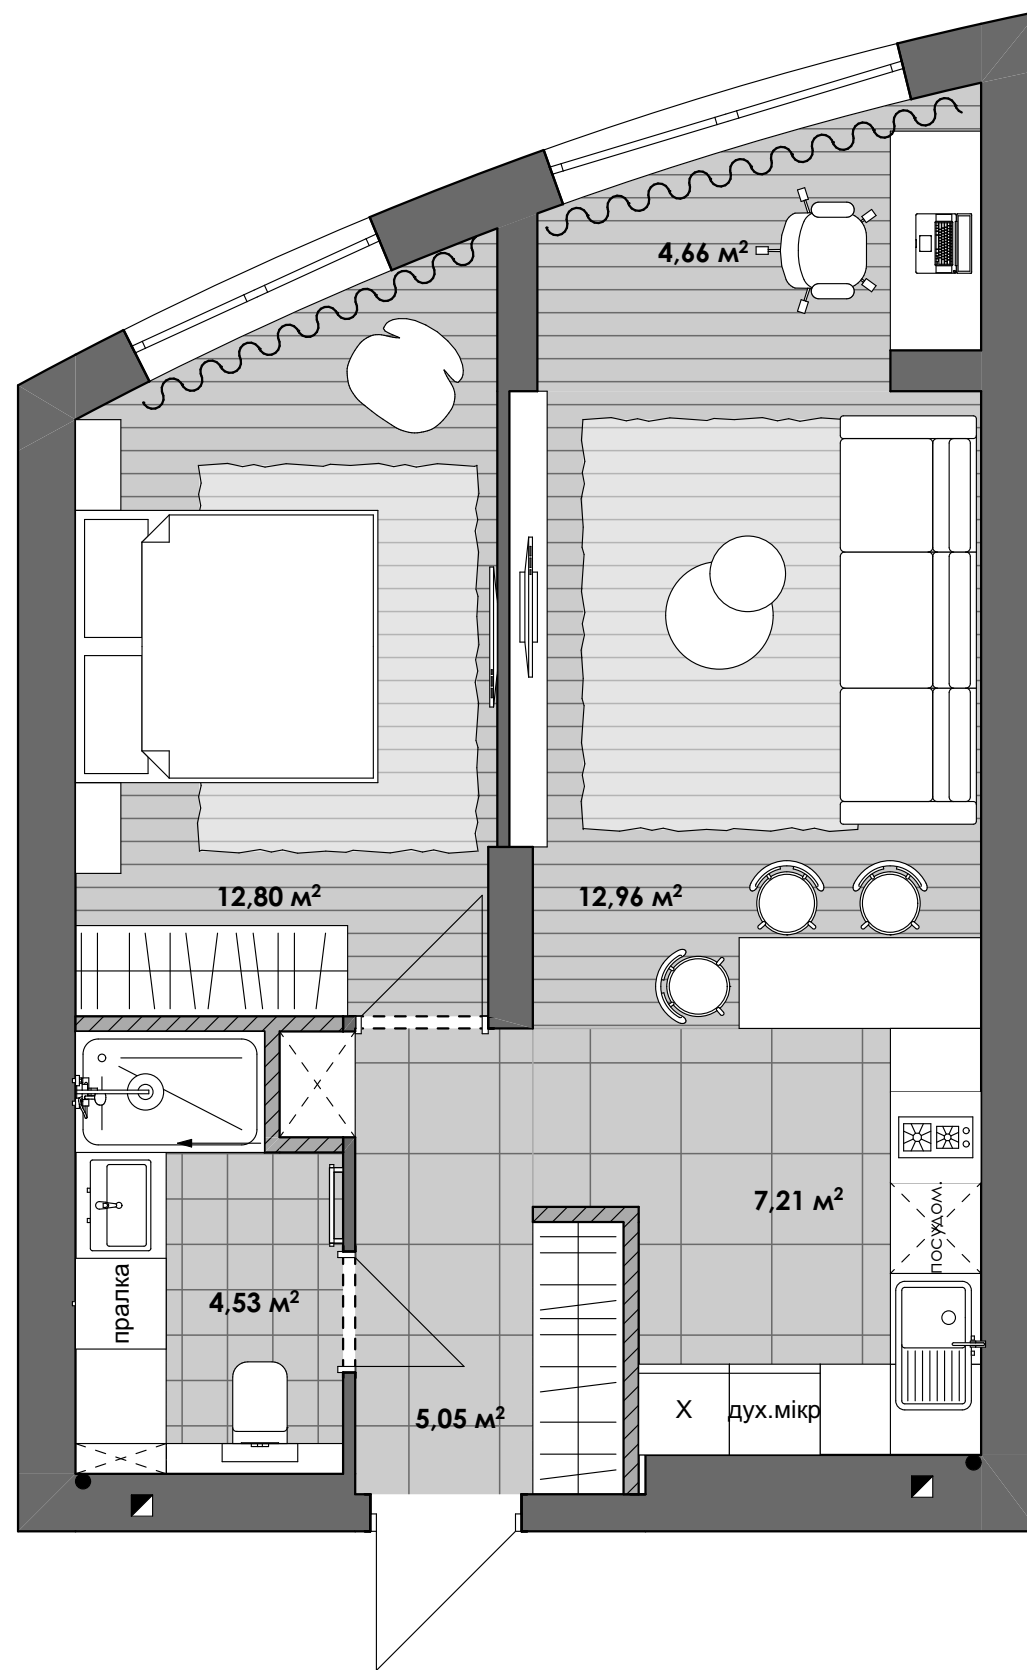

Дизайн-проект квартири у
м. Львів
на вул. Кульпарківська
ЖК "Парус City"

Функціональний план 1
М 1:50


Демонтаж та монтаж
перегородок
М 1:50

Умовні позначення:


- існуючі стіни
- монтаж перегородок
- демонтаж перегородок

Примітки:
*монтаж перегородок
із блоку 100 мм



Демонтаж перегородок

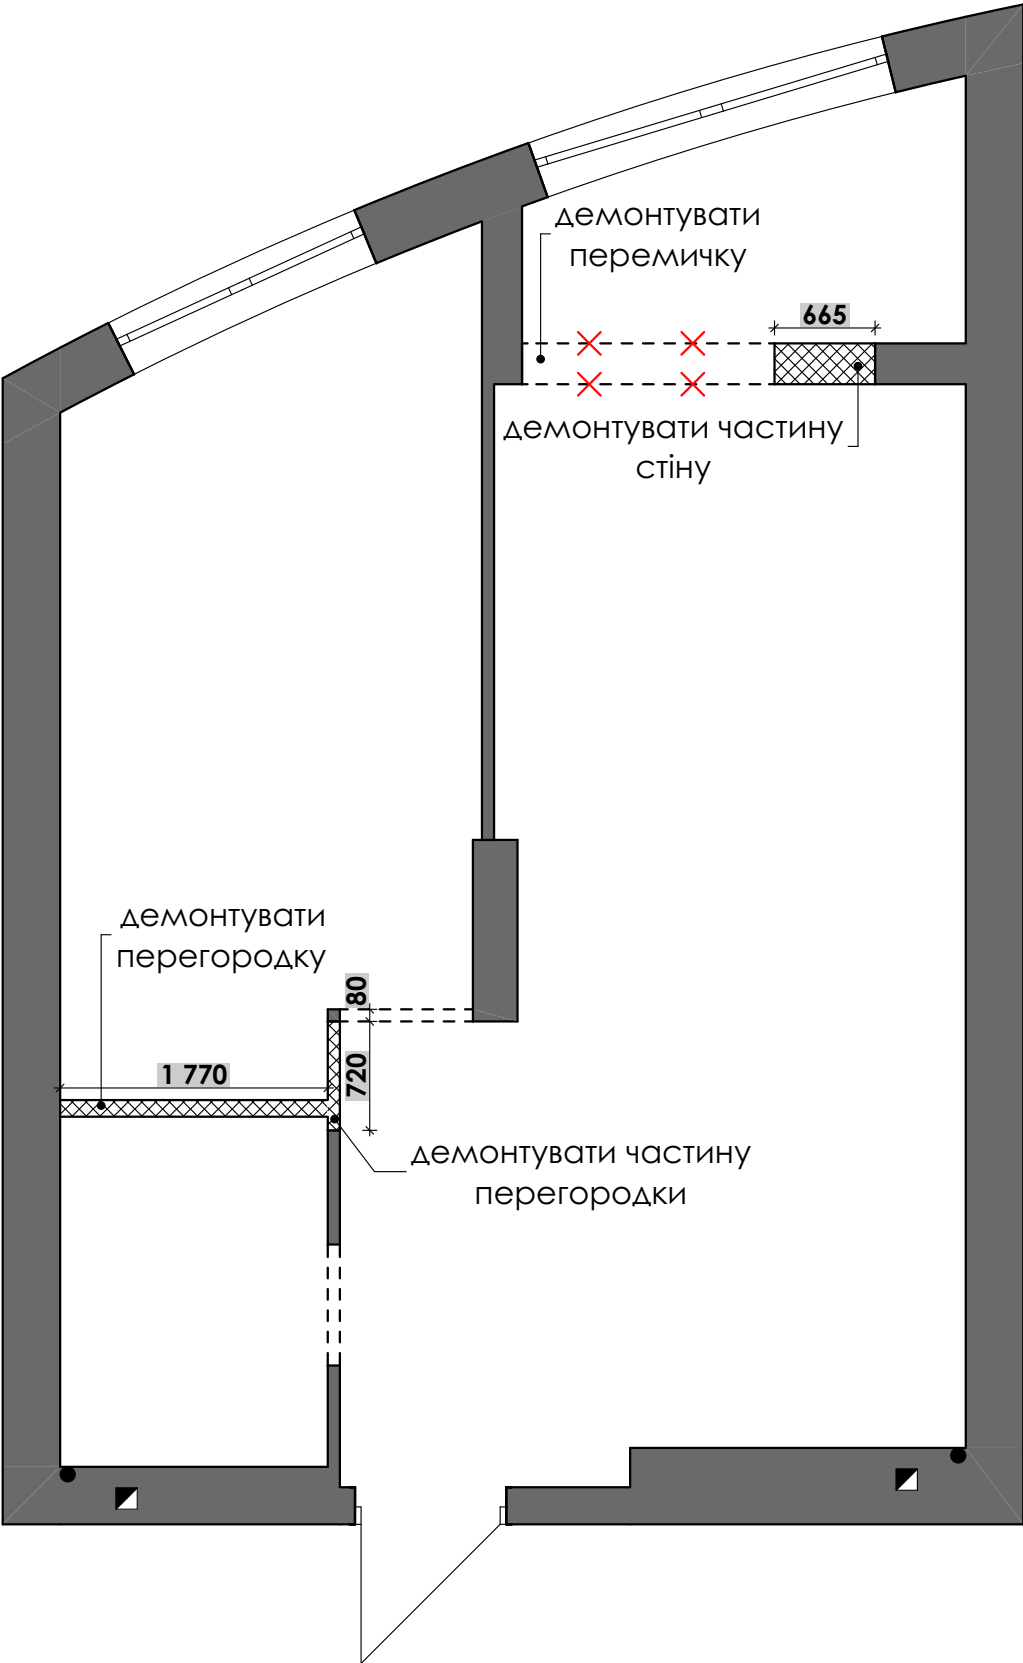


Монтаж перегородок

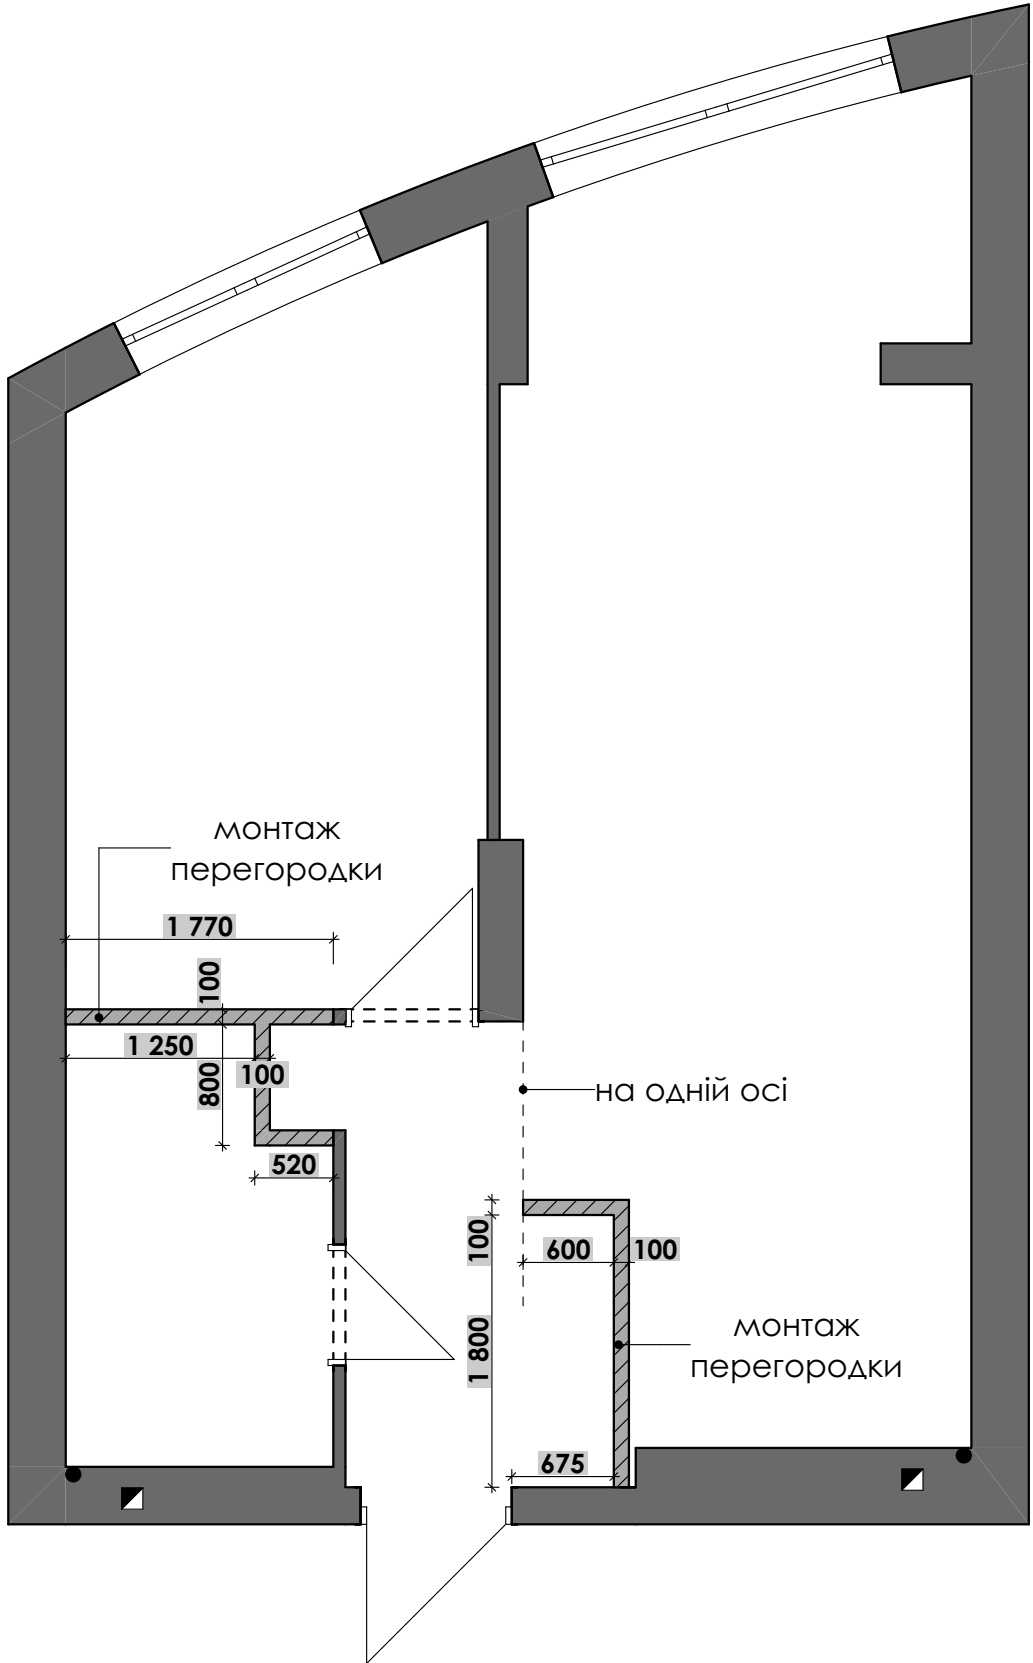

План влаштування
тепліх підлог та
опалення
М 1:50

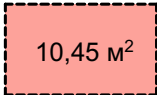 	-покриття пілог
	-площа підігріву підлоги (водяний підігрів)
	-регулятор підігріву підлоги
	-радіатор стіновий
	-трап підлоговий
	-гребінка

ЛИСТ 4

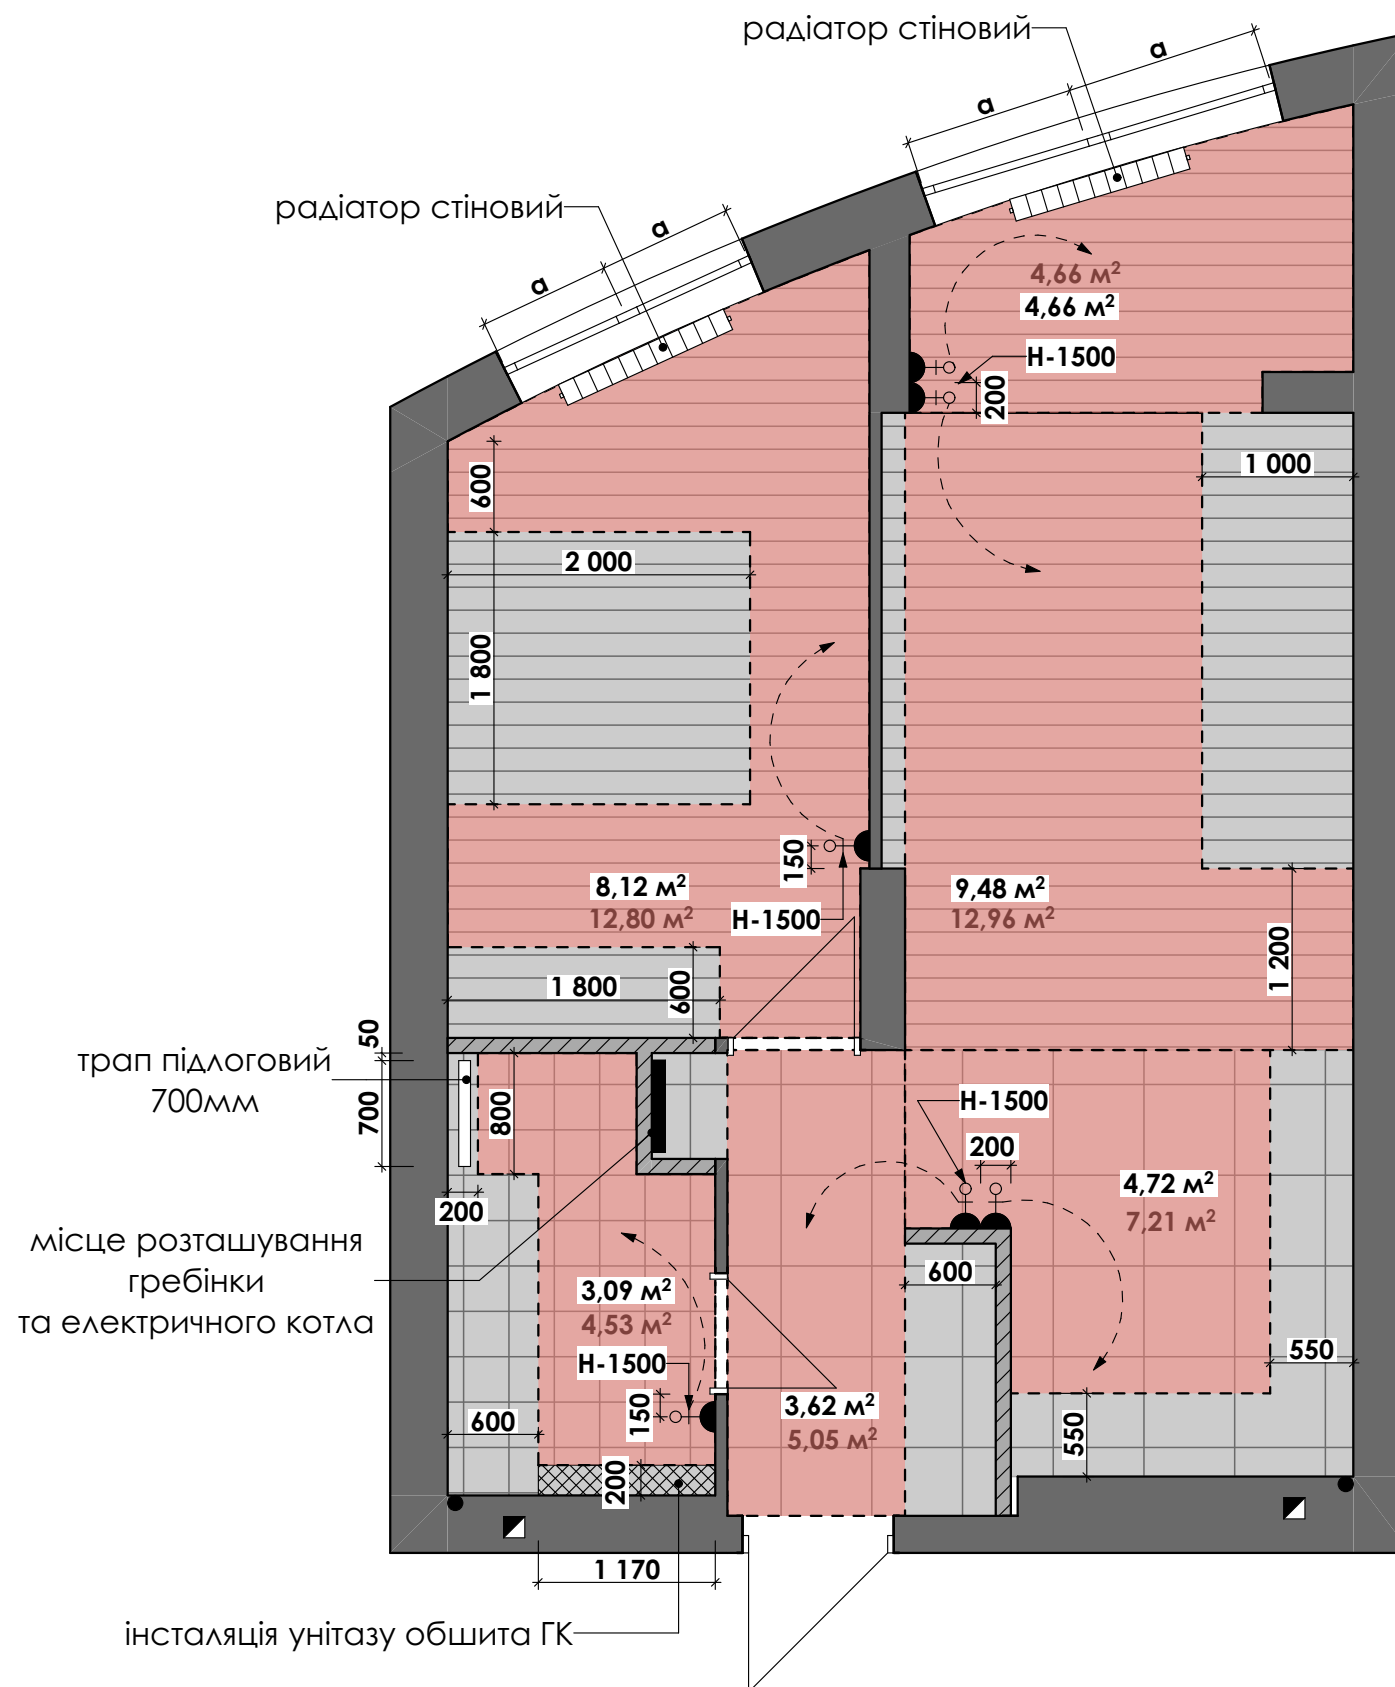

План влаштування
сантехнічних виводів
М 1:50

Умовні позначення:

- Г - вивід гарячої води
- К - вивід каналізація
- Х -вивід холодної води

Схема 1


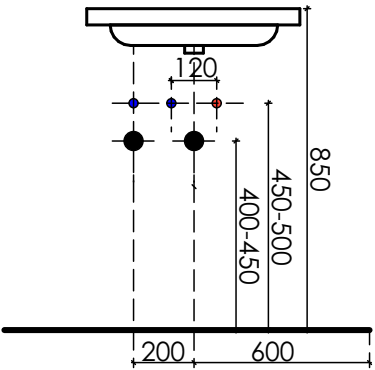


Схема 2



Примітки:
*всі прив'язки вказані до центру виводів
*всі прив'язки вказані від чистових стін

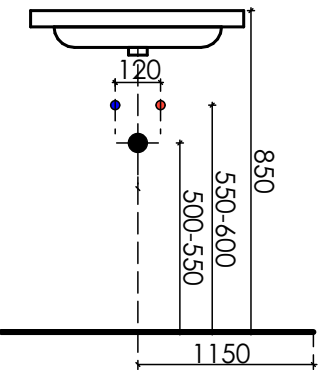