

Переобладнання існуючого магазину
Дизайн - проект

Орендвтор і проекант:


Архітектор _____

Київ

Відомість креслень

Номер	Найменування
1	Відомість креслень
2	Обмірний план
3	Новий план розташування меблів
4	План стін
5	Металоконструкція
6	План підлоги
7	План стелі
8	План електричних мереж
9	План освітлення
10	Зображення інтер'єрів

Зм	кіл	Арк	док	Підпис	Дата	Стадія	Аркуш	Аркушів
						дп	1	
Перевірив						VODAFONE RETAIL		
ГАП								
Виконав								
Відомість креслень								

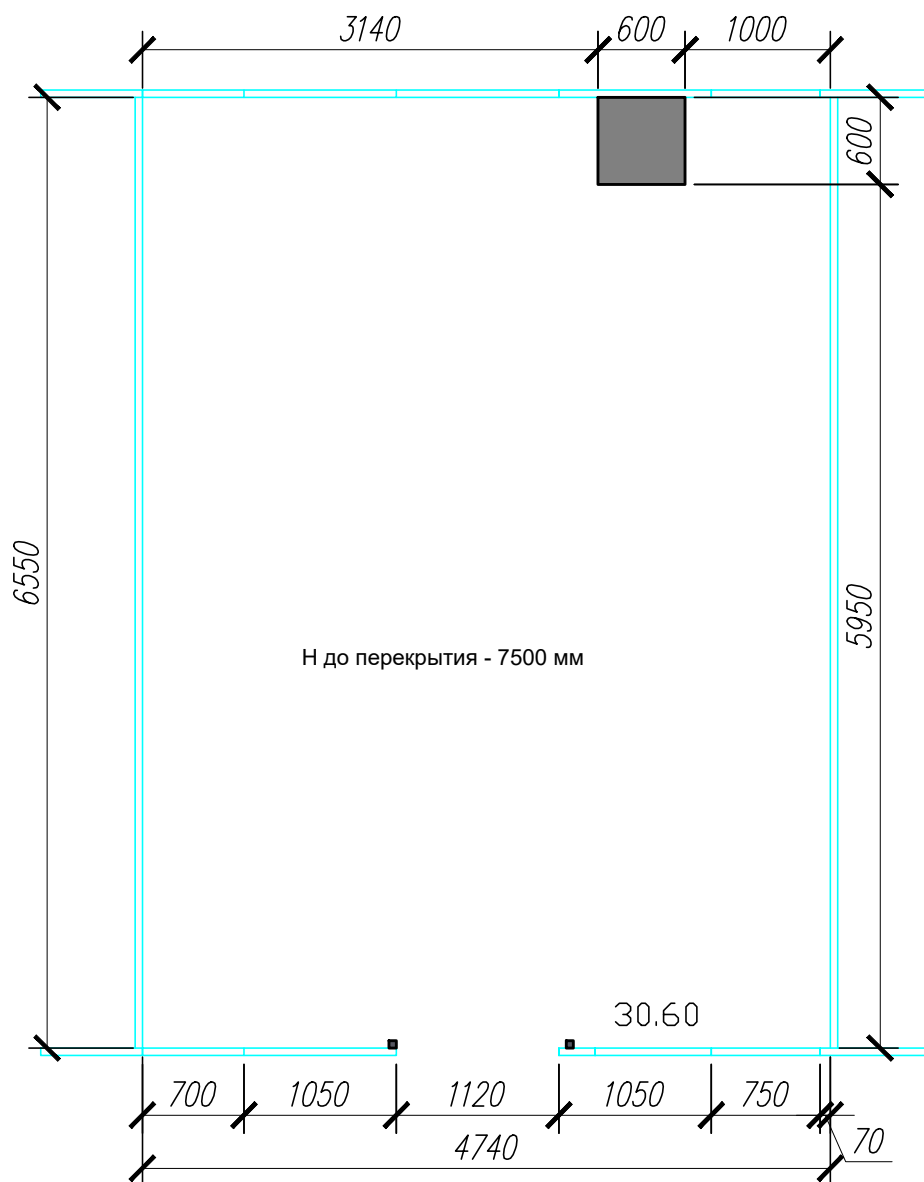


Умовні позначення:

- існуюча колона Н 7500 мм
- існуюче скло Н 2700 мм

Площа приміщення 29,07 м2

Зм	кІЛ	Арк	док	Підпис	Дата	Стадія	Аркуш	Аркушів
						дп	2	М 1:50
Перевірив						Обмірний план		
ГАП								
Виконав								

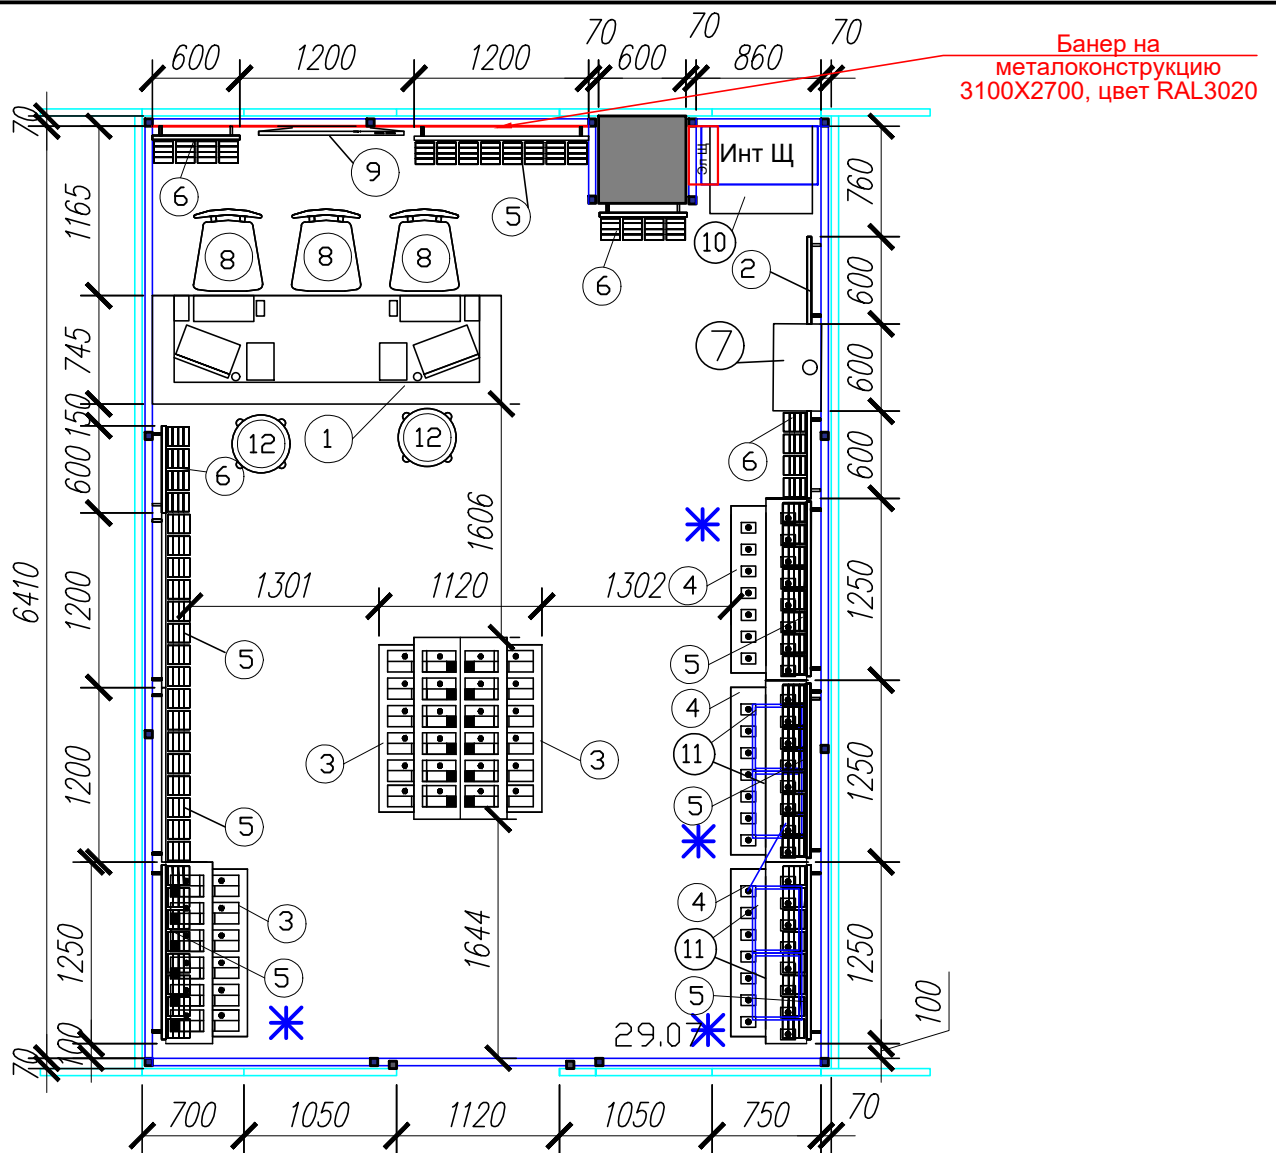


Перелік використаних модулів

Номер	Найменування	шт
1	Великий стіл	1
2	Постер 600 мм (1)	1
3	Подвійний стіл	3
4	Подвійний стіл	3
5	Модуль	7
6	Модуль	4
7	Сервіс самообслуговування	1
8	Високий стілець з спинкою	3
9	TV 43"	1
10	Шафа 680x600x 2800мм	1
11	Шафа металева 450x500x700	4
12	Високий стілець без спинки	2


Площа торгівельного залу 29,07 м2

✱ ВАЖНО В двохрівневих столах под тел и девайси (4 шт) облаштувати фасадними дверцятами для зберігання речей та встановити чотири металеві шафи в внутрішній простір

Зм	кїл	Арк	док	Підпис	Дата	Стадія	Аркуш	Аркушів
						дп	3	М 1:50
Перевірив						План розміщення торгівельного обладнання		
ГАП								
Виконав								

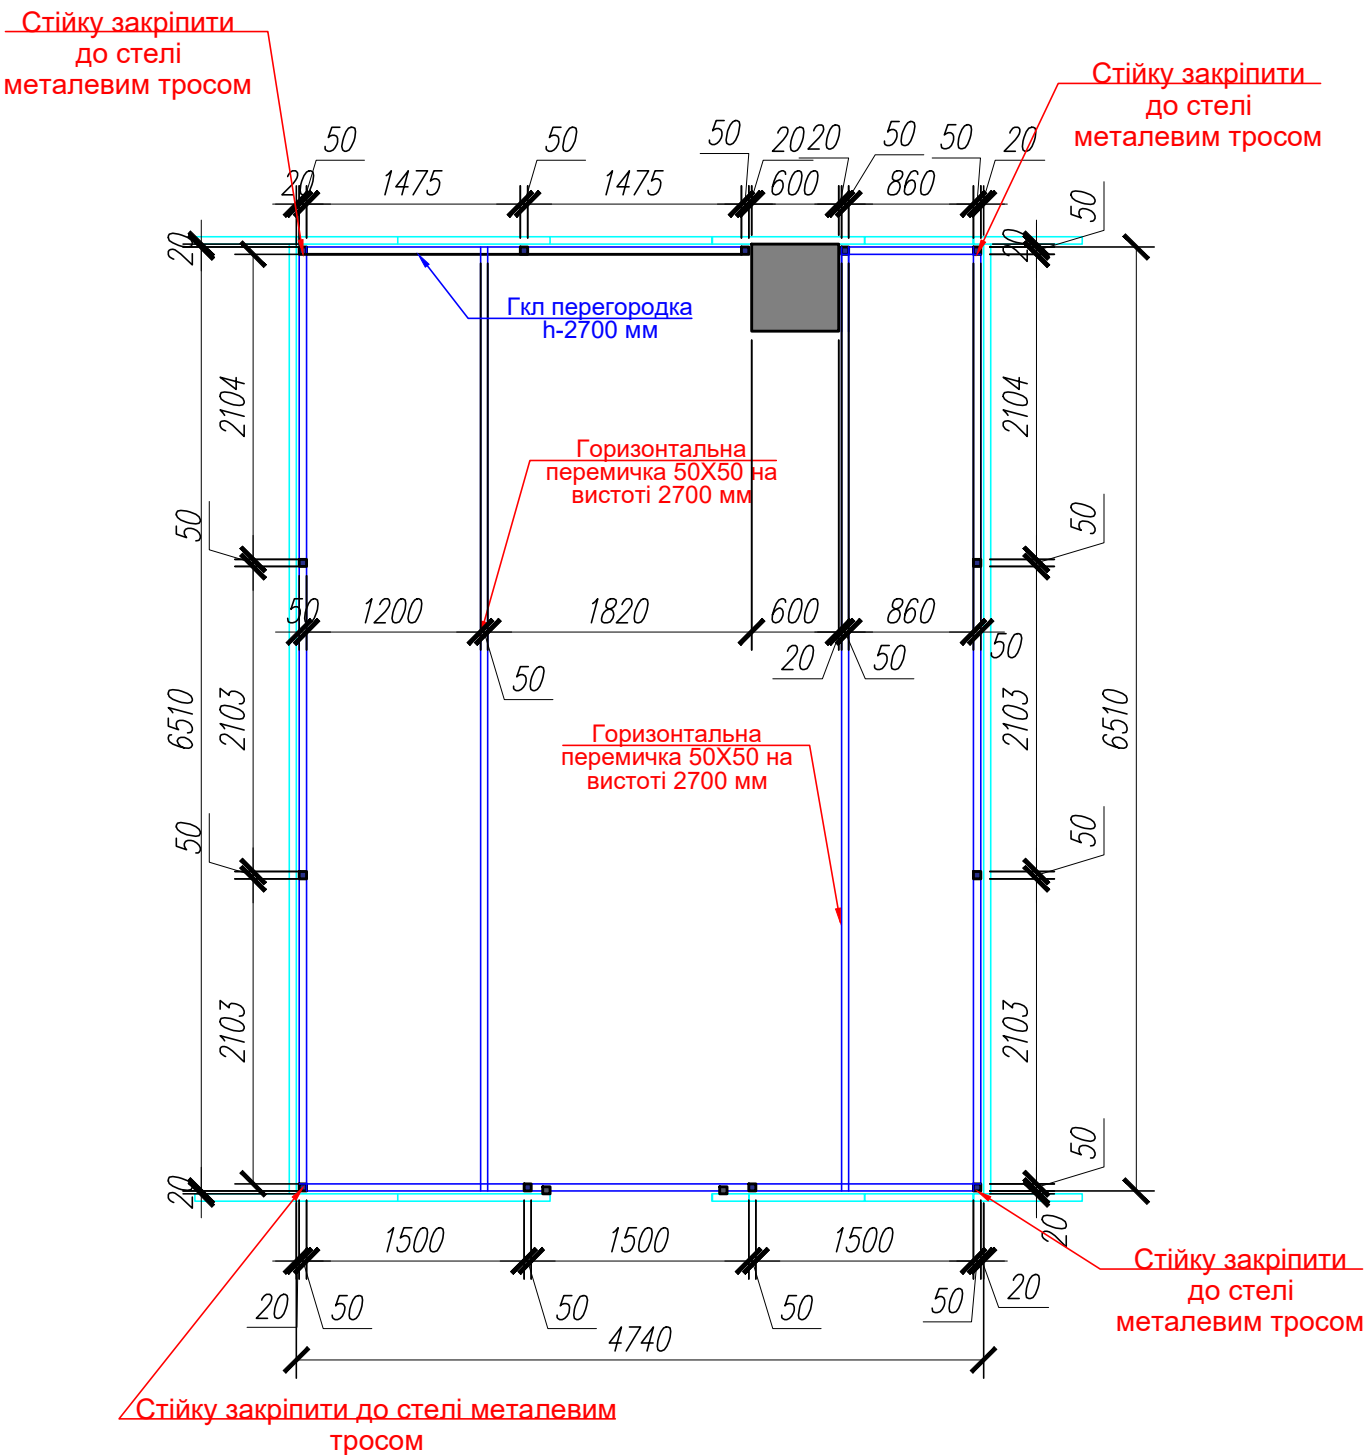

Монтажна схема конструкції для заданого типу стѣлѣ:

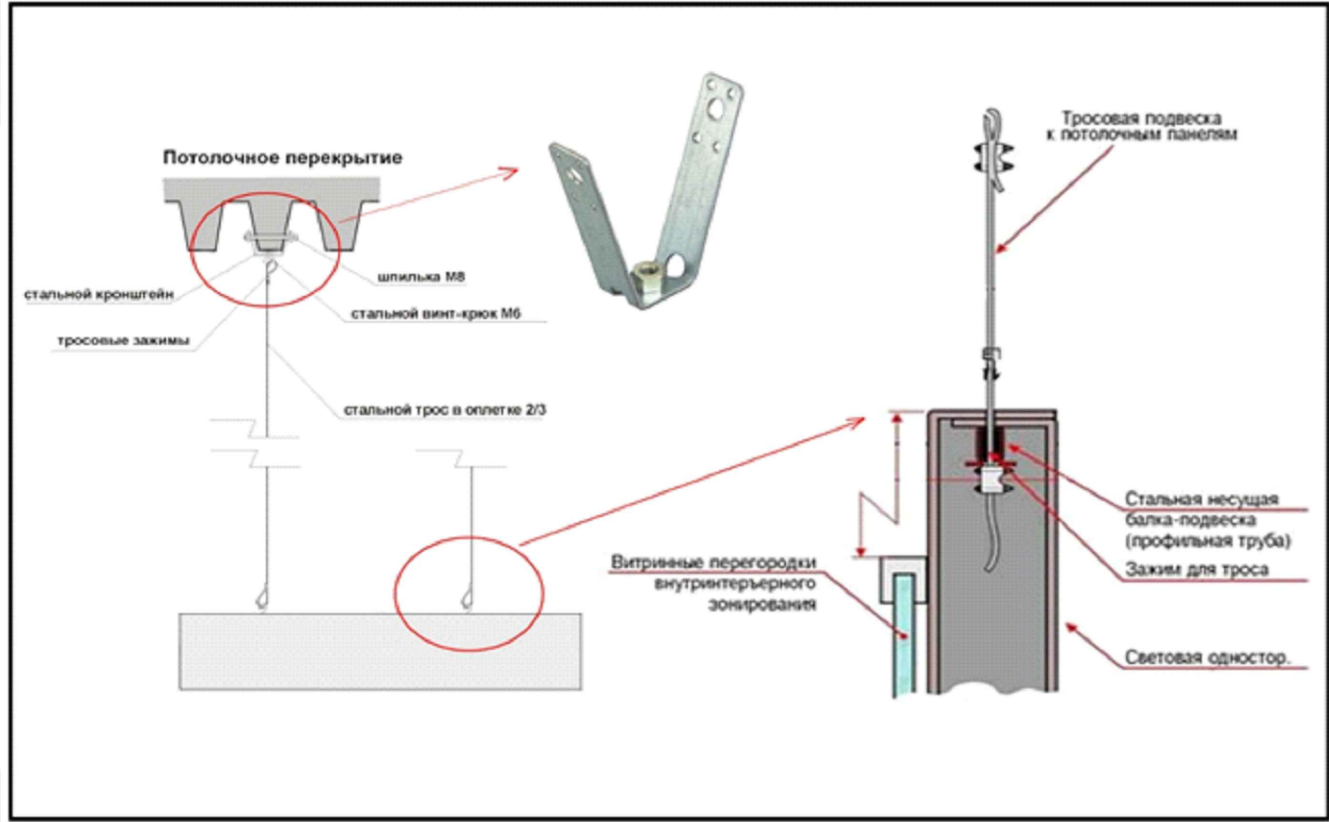

Умовні позначення:

- - металева стійка перерізом 50х50 мм h-2700 мм, з перемичками 40х25 мм. Перемичку монтуємо на висоті зворотньої планки меблів. Висота від підлоги до до зворотньої планки на панелі приблизно 176 см. Висота від підлоги до до зворотньої планки, яка монтується на стіну для монтажу меблів приблизно 168 см.



Кутові стійки та дві центральні балки (трубу 50х50 І- 6510) мм кріпимо до стѣлѣ металевим тросом.

По периметру металевої конструкції встановлюємо металеві балки на висоті 2700 мм.


- - металева стійка перерізом 50х50 мм h-2700 мм.


Креслення дивитись разом з Лист 5 - Металоконструкція

Зм	кїл	Арк	док	Підпис	Дата	Стадія	Аркуш	Аркушів
Перевірив						дп	4	М 1:50
ГАП						План стін		
Виконав								

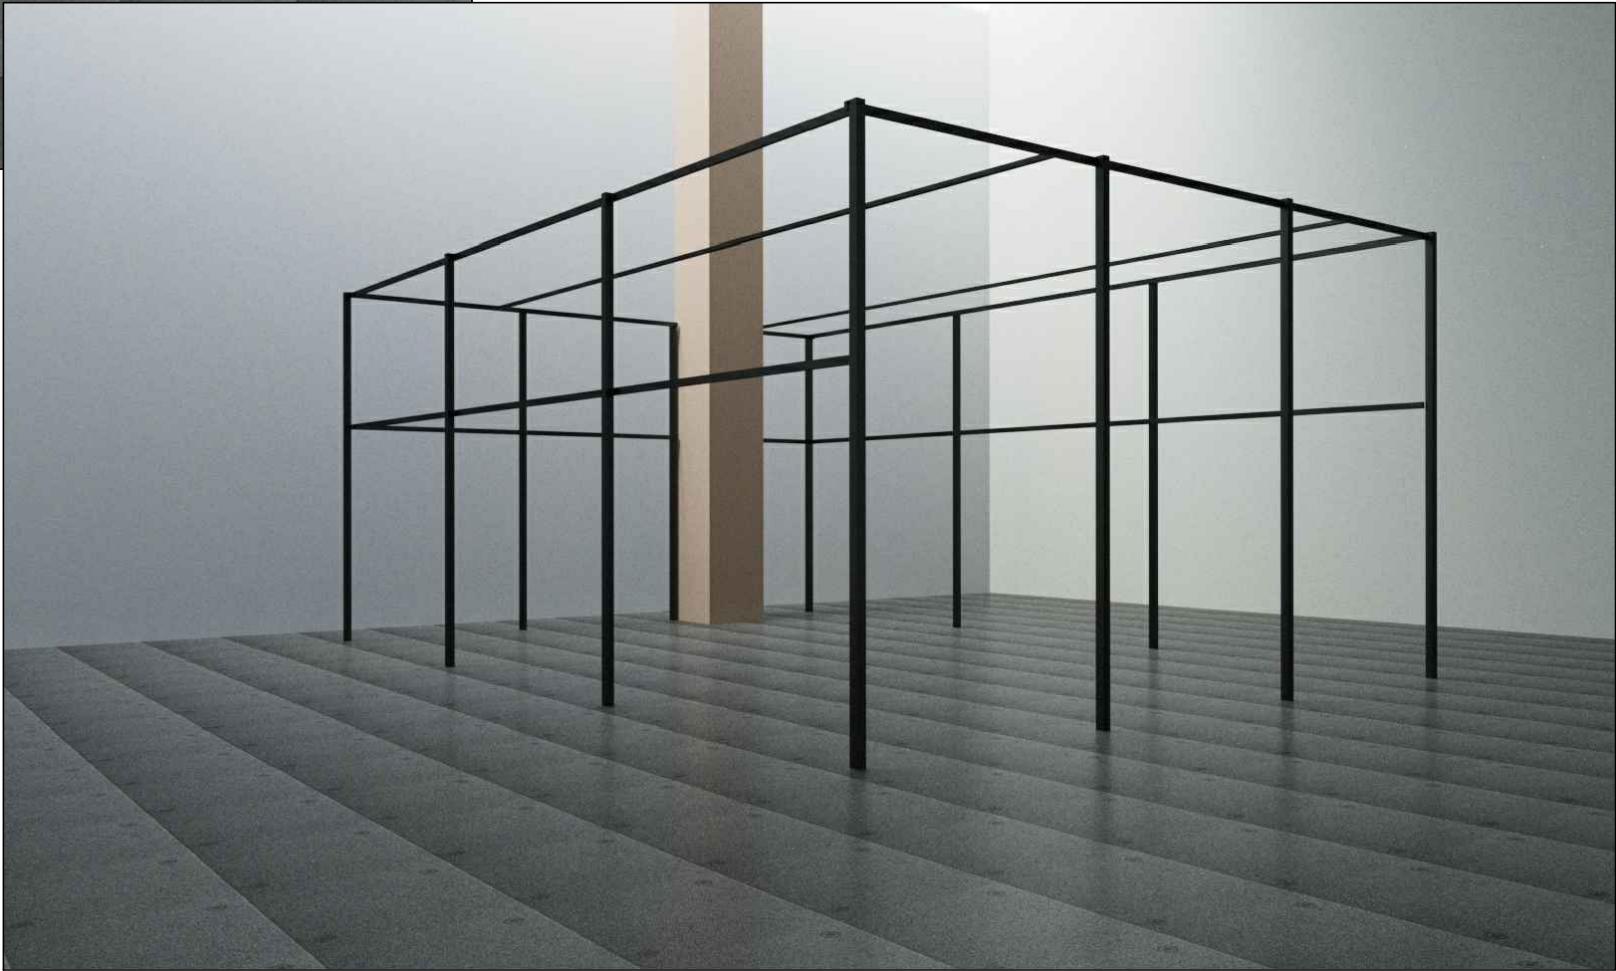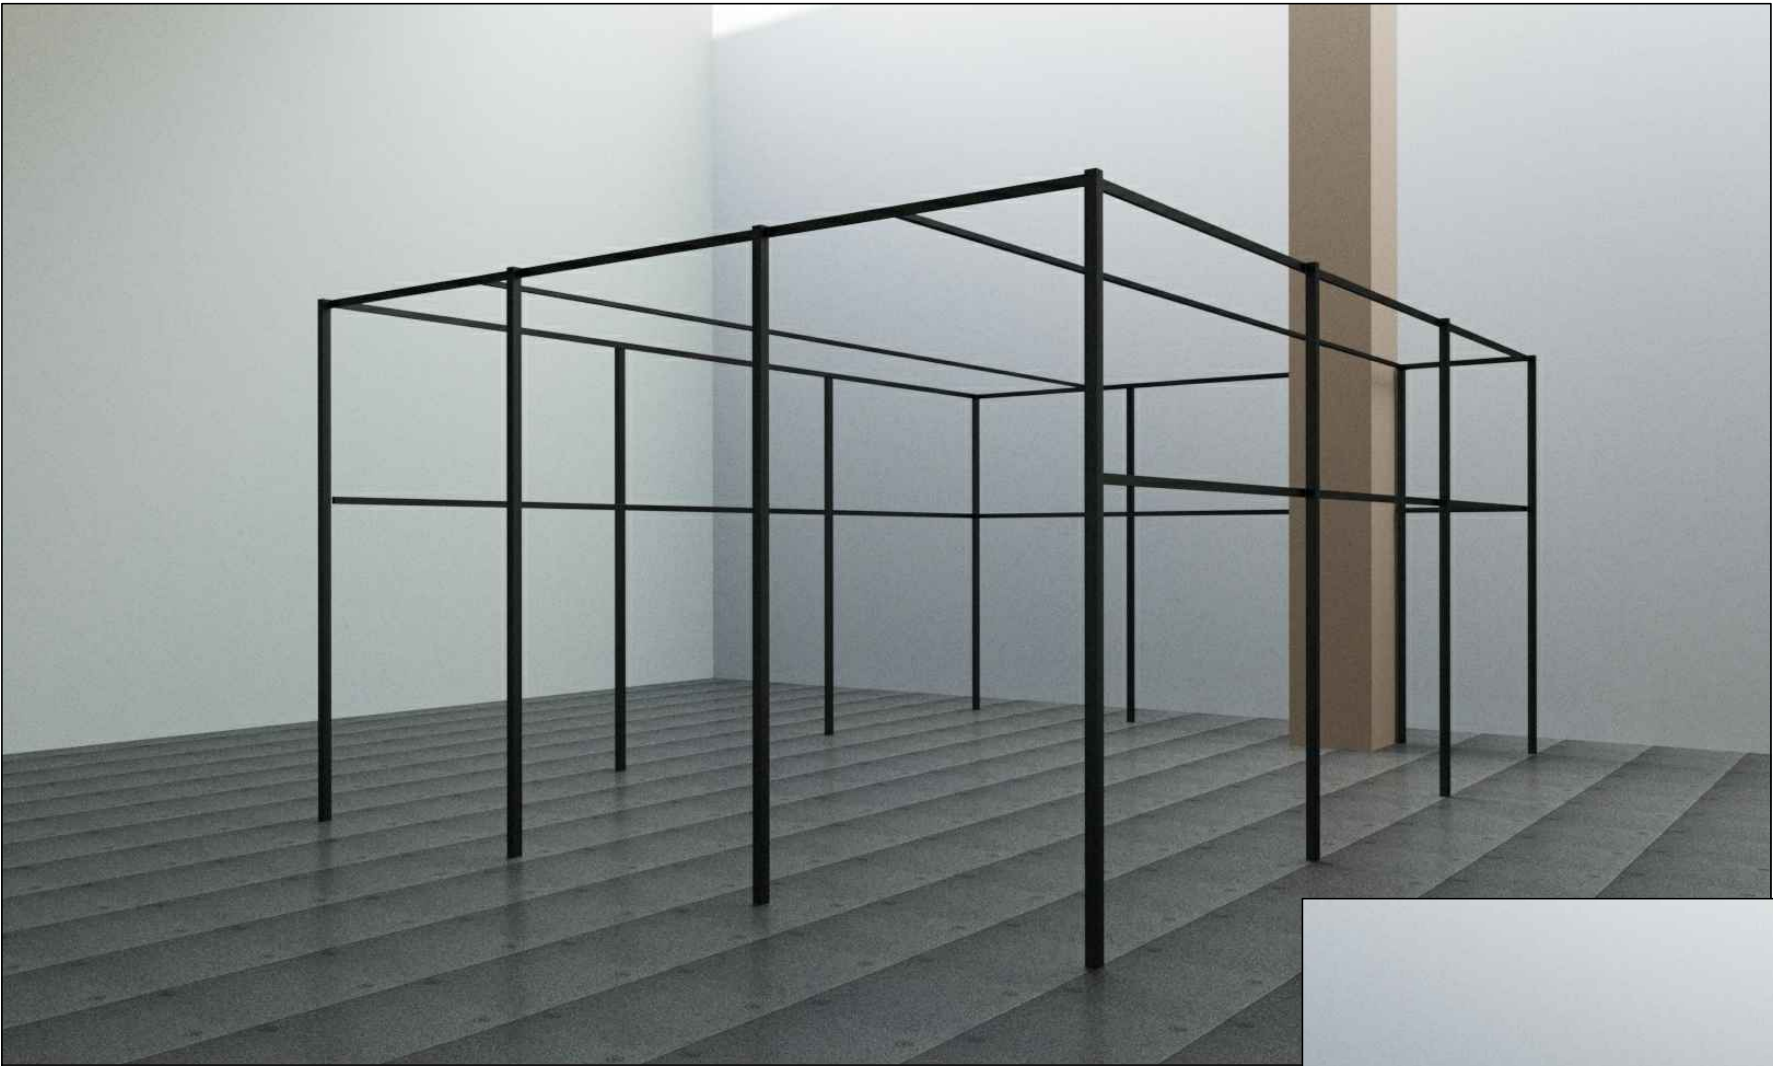


Зм	кіл	Арк	док	Підпис	Дата		Стадія	Аркуш	Аркушів
							дп	5	М 1:50
Перевірив						Металоконструкція			
ГАП									
Виконав									

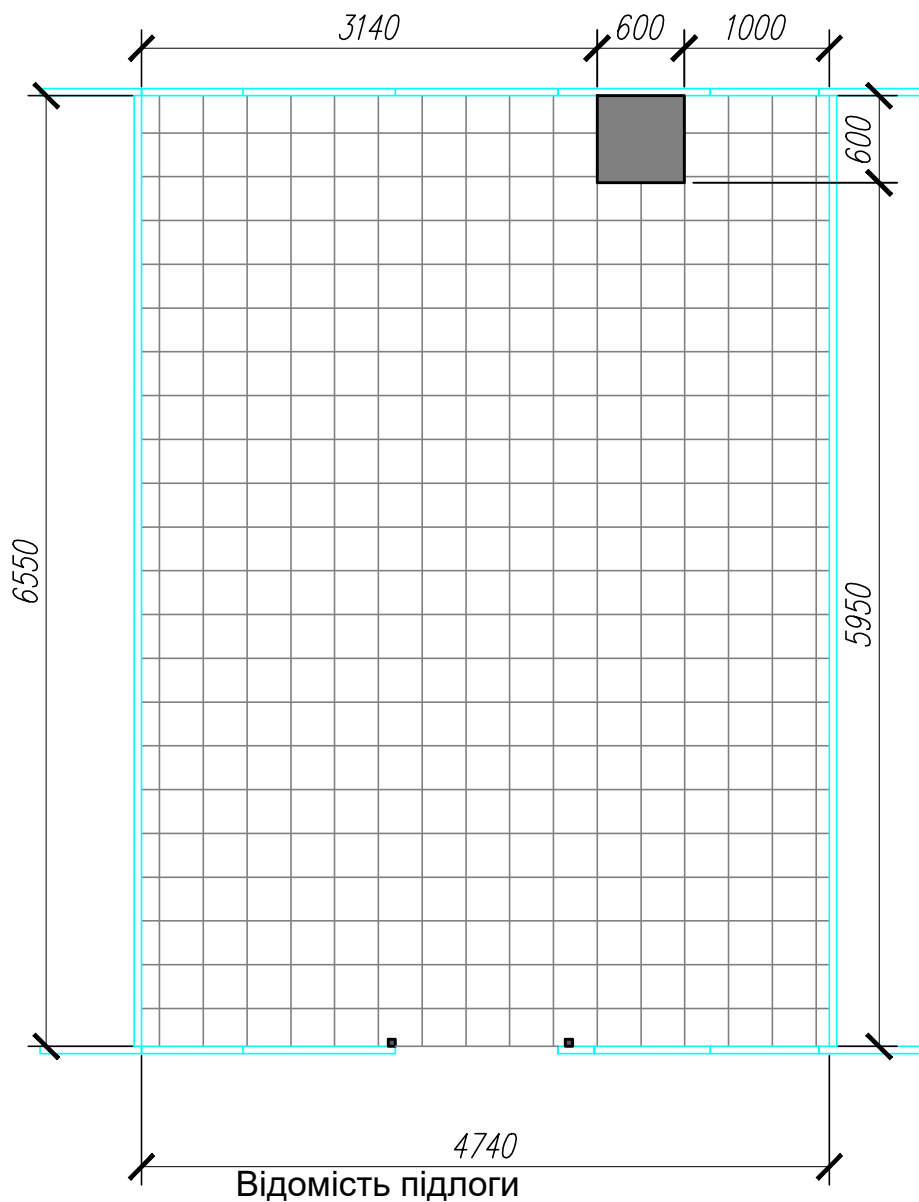

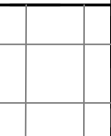Умовне позначення	Назва	Площа м 2
	Існуюча плитка 30х30 колір світлий беж з частковою заміною	30,68

Площа торгівельного залу 29,07 м2

Зм	кіл	Арк	док	Підпис	Дата	Стадія	Аркуш	Аркушів
						дп	6	М 1:50
Перевірів						План підлоги		
ГАП								
Виконав								

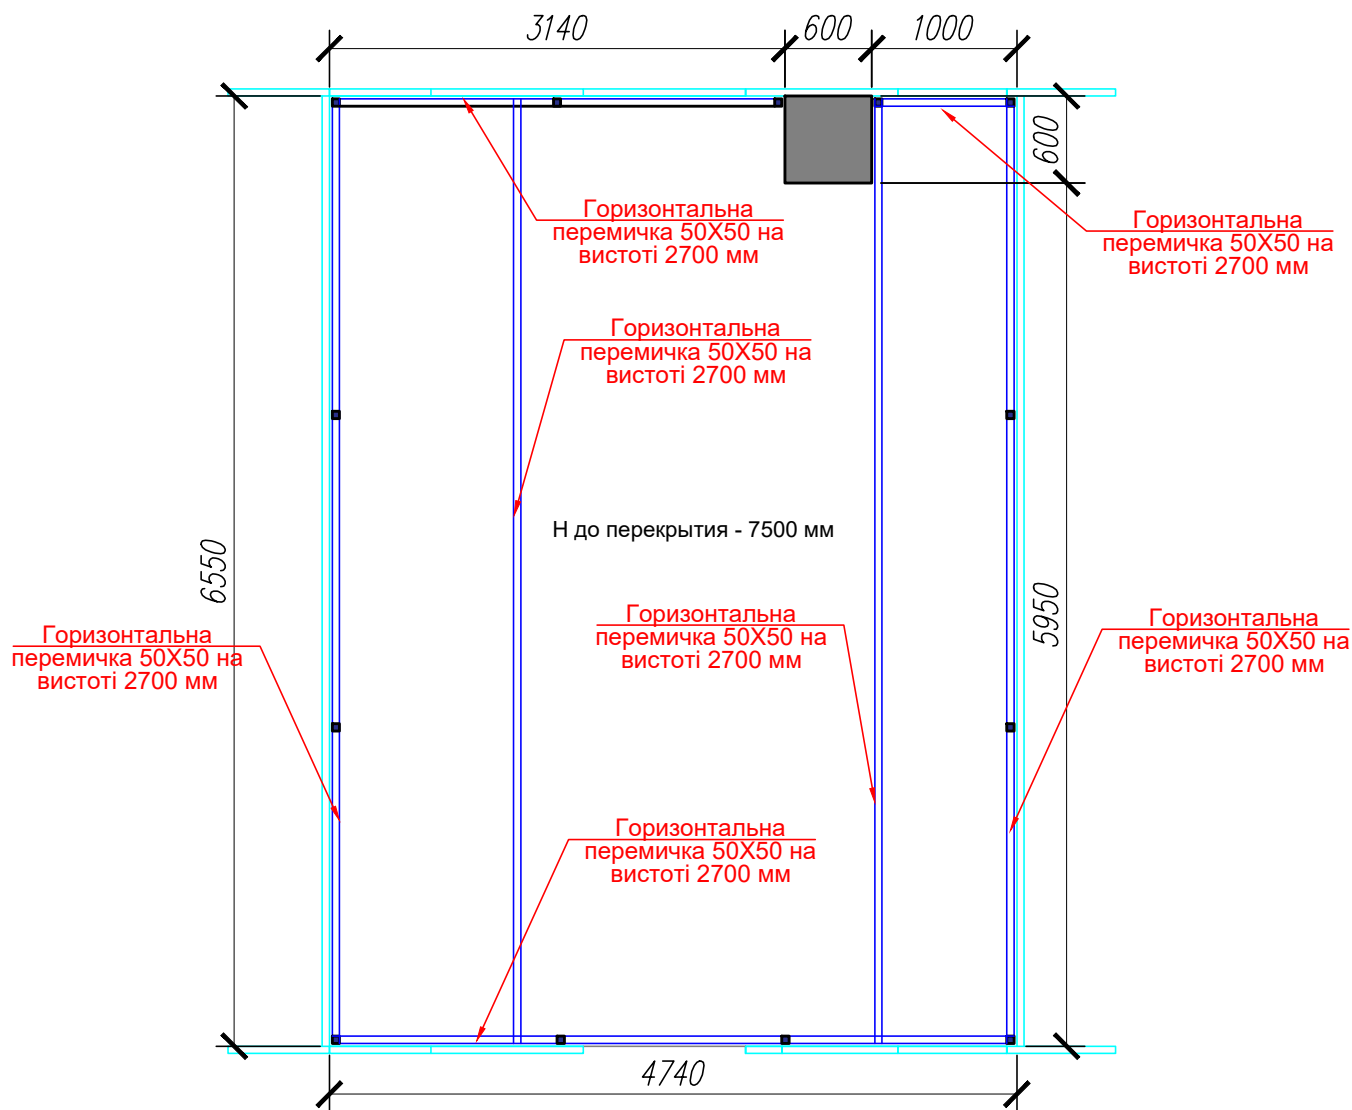


Відомість стелі

Умовне позначення	Назва	Площа м 2
	Стеля існуюча (перекрыття), Н -7,500 мм, Колір - білий	30,68

Площа торгівельного залу 29,07 м2

Зм	кіл	Арк	док	Підпис	Дата	Стадія	Аркуш	Аркушів
						дп	7	М 1:50
Перевірів						План стелі		
ГАП								
Виконав								

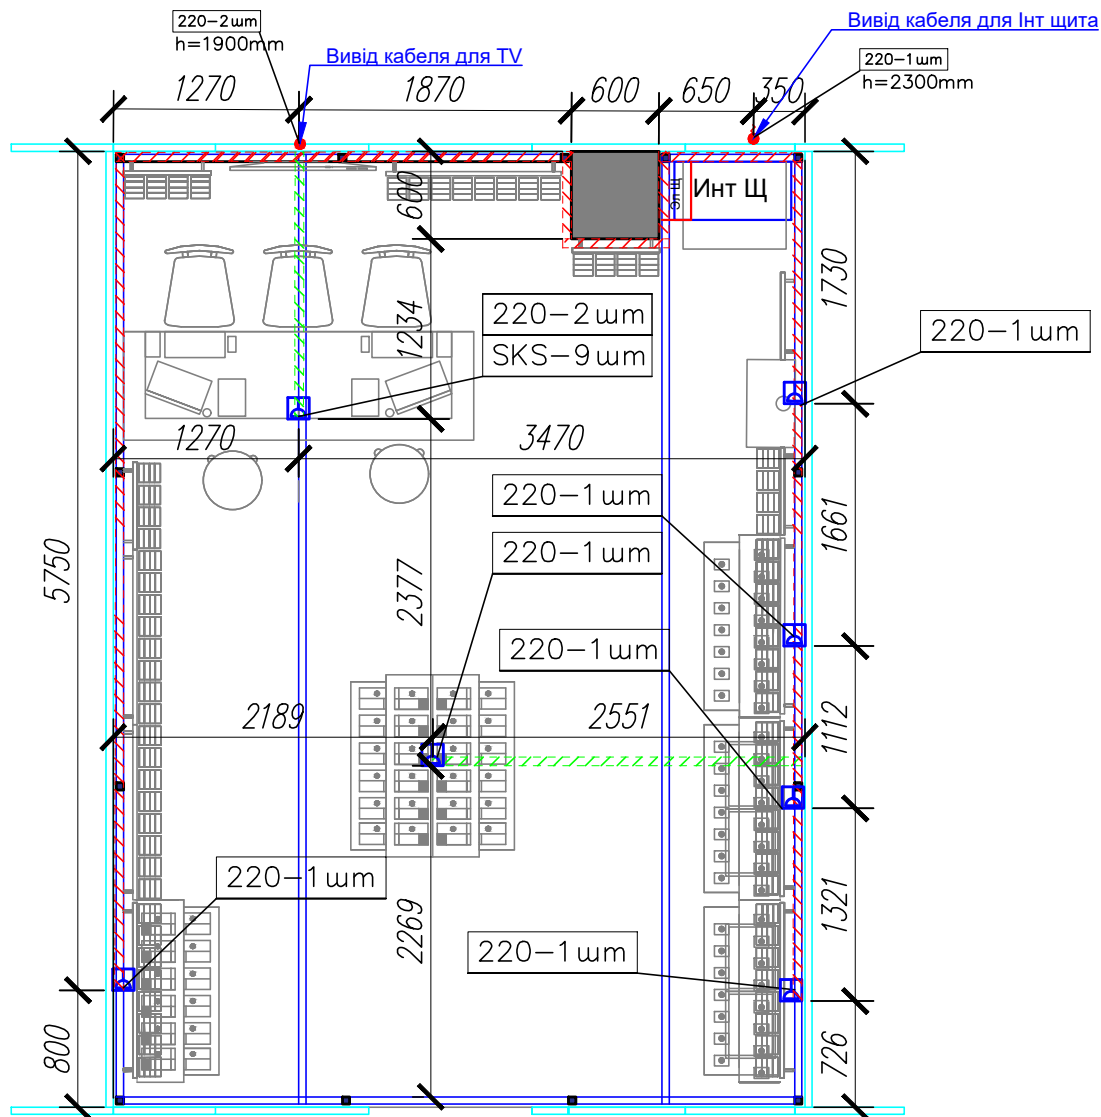

Умовні позначення:

- нова силова розетка, виконати на Н - 300 мм
- інтернет розетка, виконати на Н - 300 мм
- нова точка виводу кабелів з підлоги, залишити 4 м кабеля вище точки виводу
- вивід електрокабеля. Кабель звести до Єщ.
- підключення за допомогою наружних коробів
- підключення за допомогою штроб

Площа торгівельного залу 29,07 м2


Інтернет щіт - 19" (800x450x600) на 12 юнітів встановлюємо на відмітці Н-1600 мм, патч панель, розетки SKS подвійні під розєм rj-45. Залишити по 1 м по патч корду.. До шкафа додатково встановити 1 - 220В, для безперервного електро споживання. В шкаф встановити сітьовий фільтр на 8 розеток. Патч панель на 24 разема rj-45 з випуском 1 м обжимаем та кріпимо в версі шкафа.

Використовуємо кабеля (5 категорії).

Вивести 6 кабелів SKS для каси с запасом 2м с обжимом.

Під касою встановити 3 розетки мережні 2xRJ-45, UTP, cat.5e. виводим в место установки Wi-Fi один обжаты в патч-корд кабель; Всі кабеля вивести в телекомунікаційний шкаф і обжати в патч панель в верхній частині шкафа - Digitus Professional 19" 1U 24 порта CAT5e UTPY

Зм	кїл	Арк	док	Підпис	Дата	Стадія	Аркуш	Аркушів
Перевірів						дп	8	М 1:50
ГАП						План електричних мереж		
Виконав								

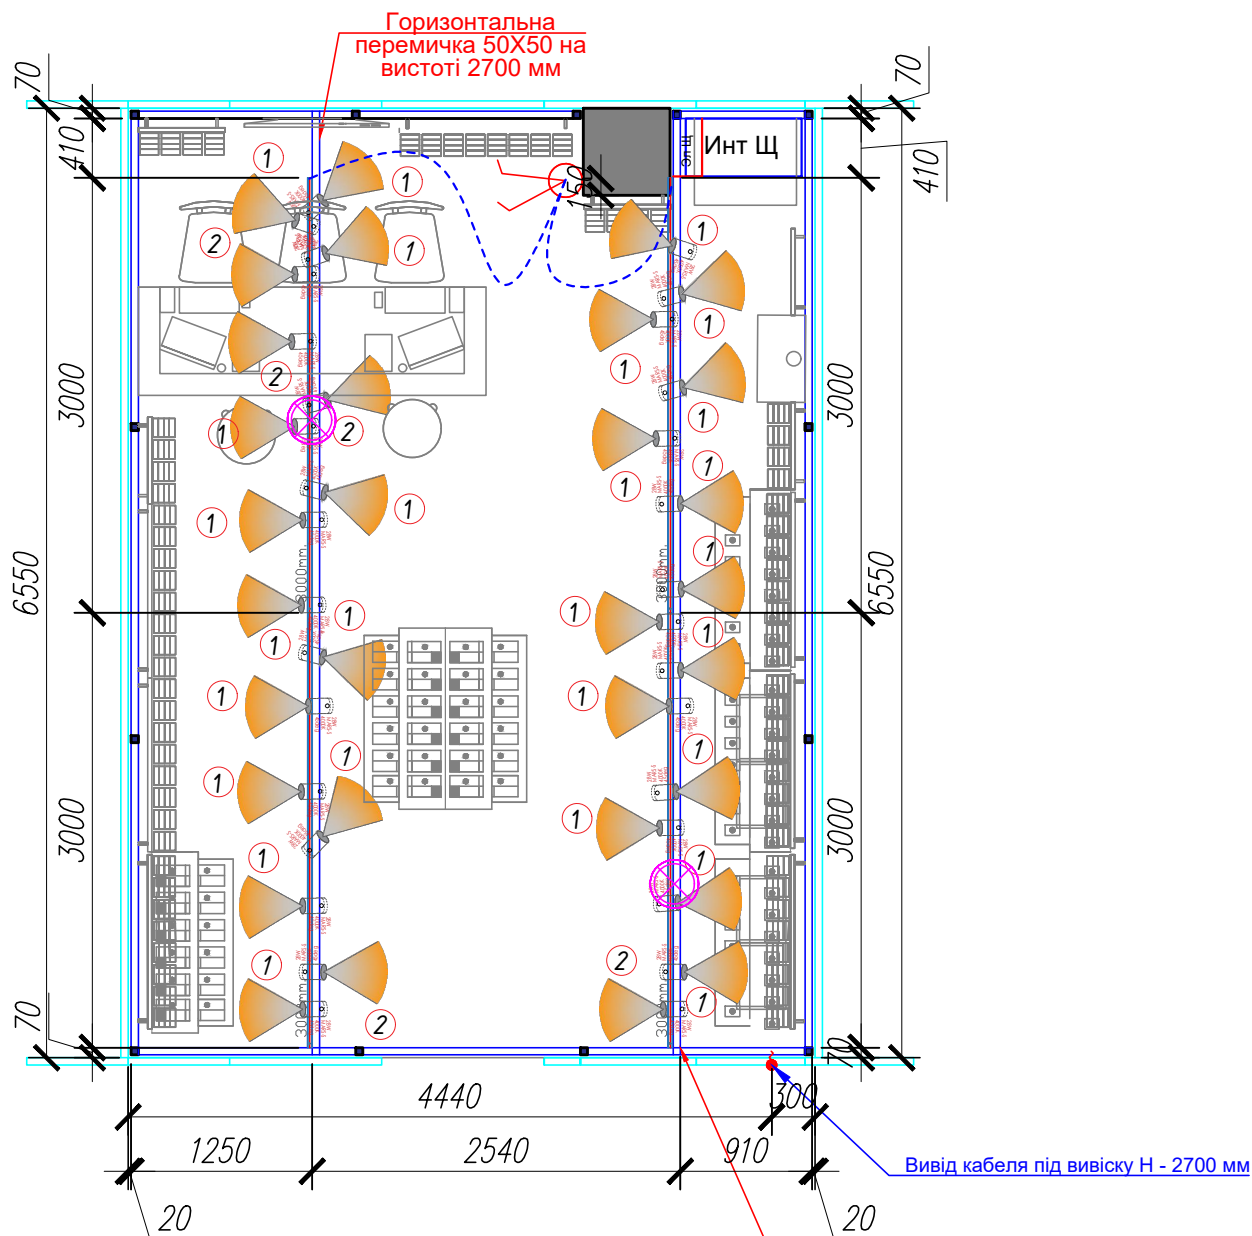

Умовні позначення

- ① - світильник Mars-S кут розсіювання 45 - 27 шт
- ② - світильник Mars-S кут розсіювання 60 - 5 шт
- 3000 мм - 4 шт.
- ⊗ - звукова колонка вище рівня стелі, 2 шт.
- Звуковий кабель звести до Инт Щ.
- ⊗ - вимикач двоклавішний, виконати на Н - 800 мм.
- - вивід електрокабеля. Кабель звести до Єщ.

Площа торгівельного залу 29,07 м2

Зм	кїл	Арк	док	Підпис	Дата	Стадія	Аркуш	Аркушів
Перевірів						дп	9	М 1:50
ГАП						План освітлення		
Виконав								