

apt



Міська рада міста Кропивницького

Управління містобудування та архітектури

ПАСПОРТ

на розміщення зовнішньої реклами на території

міста Кропивницького

Замовник : ТОВАРИСТВО З ОБМЕЖЕНОЮ
ВІДПОВІДАЛЬНІСТЮ "ВФ РИТЕЙЛ"

Об'єкт : рекламні конструкції у вигляді світлового
логотипу та світлових об'ємних літер
«VODAFONE» (7шт) габаритним
розміром 1,622 x 0,4 м та двостороннього
кронштейну розміром 0,8 x 0,8 м
на фасаді буд. № 25/34
по вул. Великій Перспективній

м. Кропивницький 2020 рік

Управління містобудування
та архітектури
Кропивницької міської ради

25.05.21 № 21-1284

На

від

вул. Велика Перспективна,
м. Кропивницький, 23000

ДОЗВІЛ

2370

на розміщення зовнішньої реклами

Виданий "25" травня 2020 р. на підставі рішення Виконавчого комітету
Міської ради міста Кропивницького від "25" травня 2020 року № 319,
відповідно до Правил розміщення зовнішньої реклами в м. Кропивницькому, затверджених рішенням
виконавчого комітету Кіровоградської міської ради від 09 лютого 2009 року № 195, згідно із
заявою від 11.11.2020р. № 185/20-2282/19252-047-01

(виконавчий орган ради, дата і номер рішення)

ТОВАРИСТВО З ОБМЕЖЕНОЮ ВІДПОВІДАЛЬНІСТЮ "ВФ РИТЕЙЛ"

(для юридичної особи - повне найменування розповсюджувача зовнішньої реклами,
для фізичної - прізвище, ім'я та по батькові)

01061, м. Київ, вул. Лейпцизька, буд. 15

(місцезнаходження (місце проживання), номер телефону (телефаксу), банківські реквізити, ідентифікаційний код (номер))
податковий номер платника податку на додану вартість)

Ідентифікаційний код 41457291

Адреса місця розташування рекламного засобу

м. Кропивницький,

вул. Велика Перспективна, буд. 25/34, на фасаді будинку

Характеристика (в тому числі технічна) рекламного засобу

світловий логотип та


світлові об'ємні літери «VODAFONE» (7 шт.) габаритним розміром 1,622 x 0,4 м та

двосторонній кронштейн розміром 0,8 x 0,8 м (площа проекції 5,83 кв.м)

(вид, розміри, площа місця розташування рекламного засобу)

Фотокартка або комп'ютерний макет місця з фрагментом місцевості (розміром не менш як 6,0 x 9,0 см),
на якому планується розташування рекламного засобу.

Ескіз з конструктивним рішенням рекламного засобу дивись далі.

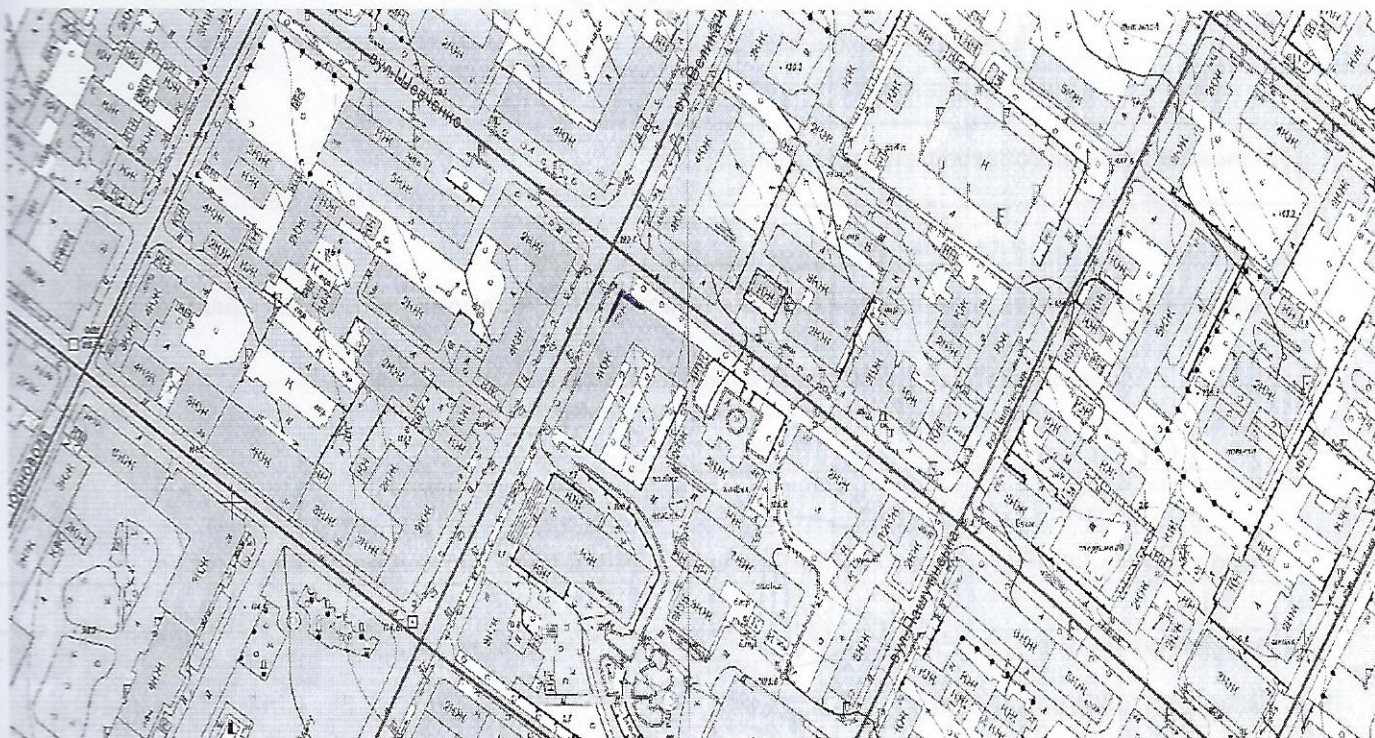

Топогеодезичний знімок місцевості (М 1:500) з прив'язкою місця розташування рекламного засобу не потребує

Відповідальний за топогеодезичне знімання

(підпис, (ініціали та прізвище)

Погоджувальна частина

1. Власник місця розташування рекламного засобу або уповноважений ним орган (особа)

(для юридичної особи - повне найменування, підпис керівника, для фізичної особи - прізвище, ім'я та по батькові, паспортні дані)

В. Шарова
(підпис уповноваженої особи)

В.В. Шарова
(ініціали та прізвище)

2. Управління містобудування та архітектури Міської ради міста Кропивницького

(підпис уповноваженої особи)

Мариненкова Г.В.
(ініціали та прізвище)

3. На вимогу робочого органу:

(підпис уповноваженої особи)

(ініціали та прізвище)



М.П.

А К Т

обстеження місця розташування зовнішньої реклами
(планується розмістити зовнішню рекламу у вигляді світлового логотипу та світлових об'ємних літер «VODAFONE» (7 шт.) габаритним розміром 1,622 x 0,4 м та двостороннього кронштейну розміром 0,8 x 0,8 м на фасаді будинку № 25/34 по вул. Великій Перспективній ТОВ «ВФ Ритейл»)
м. Кропивницький 13.11.2020 р.

Підстава: заява ТОВАРИСТВА З ОБМЕЖЕНОЮ ВІДПОВІДАЛЬНІСТЮ «ВФ Ритейл» (реєстрація робочого органу/ЦНАП від 11.11.2020р. № 185/20-2282/19252-047-01).


Відповідно до п. 10 Типових правил розміщення зовнішньої реклами, затверджених постановою Кабінету Міністрів України від 29 грудня 2003 року № 2067 та Правил розміщення зовнішньої реклами в м. Кропивницькому, затверджених рішенням виконавчого комітету Кіровоградської міської ради від 09 лютого 2009 року № 195 (зі змінами та доповненнями) (далі – Правила) мною, завідувачем сектора реклами та художнього оздоблення управління містобудування та архітектури Міської ради міста Кропивницького проведено обстеження місця розташування зовнішньої реклами, зазначеного у заяві ТОВ «ВФ РИТЕЙЛ» на предмет наявності на це місце пріоритету іншого заявника або зареєстрованого у встановленому порядку дозволу.

Станом на 13.11.2020 р. пріоритет на вищевказане місце не встановлено, зареєстрованого у встановленому порядку дозволу немає. Рекламний засіб в подальшому повинен бути розміщений відповідно до Закону України «Про рекламу», Типових правил розміщення зовнішньої реклами, затверджених постановою Кабінету Міністрів України від 29.12.2003 р. № 2067, Правил.

Питання щодо можливості розміщення зазначеного рекламного засобу вирішується за участі департаменту культури, туризму та культурної спадщини Кіровоградської облдержадміністрації за погодженням з власником місця розташування рекламного засобу або уповноваженим ним органом (особою) та управлінням містобудування та архітектури Міської ради міста Кропивницького.

Комісією з координації заходів щодо впорядкування розміщення зовнішньої реклами на території м. Кропивницького, затвердженої рішенням виконавчого комітету Кіровоградської міської ради від 02 березня 2015 року № 107 рекомендовано надати дозвіл на розміщення зовнішньої реклами (протокол № 123 від 13.11.2020 р.).

Схема місця розташування зовнішньої реклами додається.

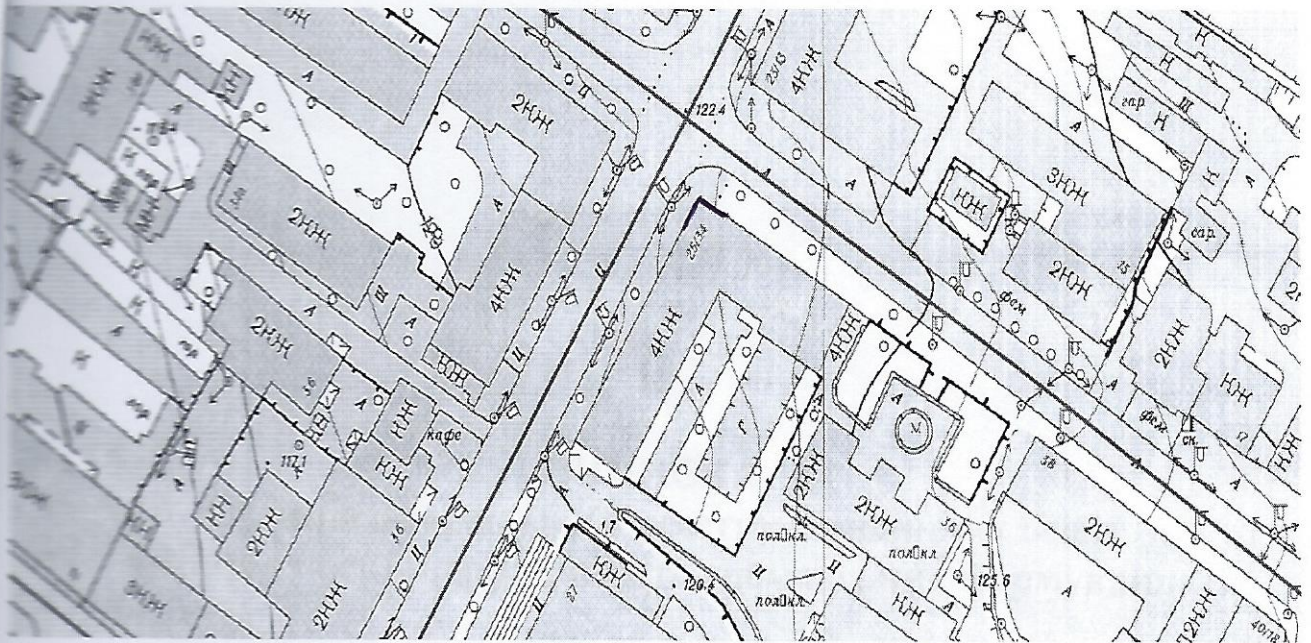

Головний спеціаліст

Марина ЛИТВИН

У результаті проведеного обстеження встановлений пріоритет на місце розміщення зовнішньої реклами у вигляді світлового логотипу та світлових об'ємних літер «VODAFONE» (7 шт.) габаритним розміром 1,622 x 0,4 м та двостороннього кронштейну розміром 0,8 x 0,8 м на фасаді будинку № 25/34 по вул. Великій Перспективній ТОВ «ВФ РИТЕЙЛ» терміном на 3 місяці з 13.11.2020 р.

Т.в.о начальника управління -
головного архітектора міста



Ірина МАРТИНОВА

Пріоритет продовжений до _____ на підставі звернення _____

ВИПISKA
з Єдиного державного реєстру юридичних осіб,
фізичних осіб-підприємців та громадських формувань
ТОВАРИСТВО З ОБМЕЖЕНОЮ ВІДПОВІДАЛЬНІСТЮ
"ВФ РИТЕЙЛ"

Ідентифікаційний код юридичної особи:
41457291

Місцезнаходження юридичної особи:
01601, м.Київ, вулиця Лейпцизька, будинок 15

Дата та номер запису в Єдиному державному реєстрі юридичних осіб, фізичних осіб-підприємців та громадських формувань:
12.07.2017, 1 070 102 0000 069560

Прізвище, ім'я та по батькові осіб, які мають право вчиняти юридичні дії від імені юридичної особи без довіреності, у тому числі підписувати договори, та наявність обмежень щодо представництва від імені юридичної особи або фізичної особи-підприємця:
ПОЗДНЯКОВ ДЕНИС АНАТОЛІЙОВИЧ – керівник

Копія верна

**ЗГІДНО З
ОРИГІНАЛОМ**




Согласовано


Взам. інв. №

Підп. й дата


Інв. № подл.

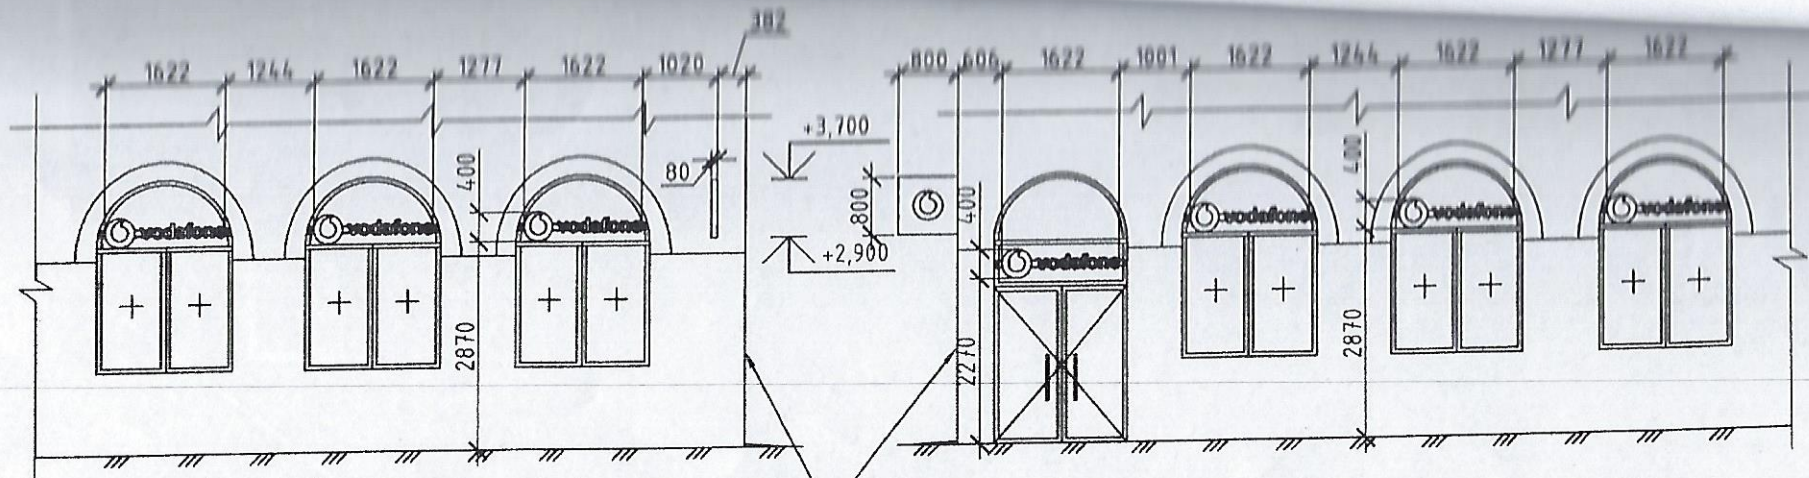


Об'ємні літери на каркасі

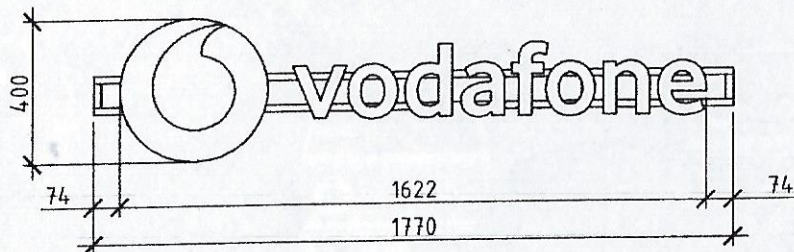

Вузол кріплення вивіски до оконного профілю

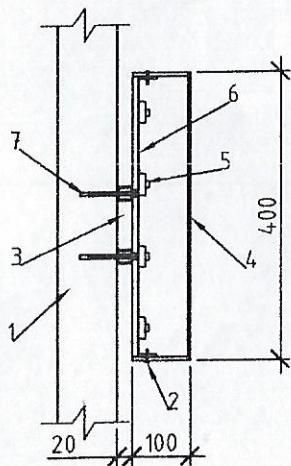

Електрична
схема
підключення
світлових
модулів

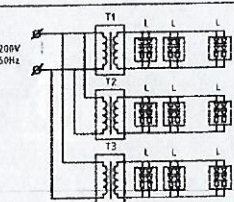

Матеріали:

- 1-Фасад будинку
- 2-Самонарізний гвинт 3,5х16
- 3-Каркас вивіски труба ст. кв. 20х2
- 4-Пластик Акрил 3мм
- 5-Світлодіодний модуль
- 6-Задня стінка ПВХ 8мм
- 7-Кріплення вивіски самонарізний гвинт 6,3х70

Технічна характеристика:

Максимальні габаритні розміри - 400х1622х100мм
 Максимальна вага однієї вивіски - 10кг.
 Підсвічування здійснюється світлодіодними модулями
 Всі розрахунки виконані згідно вимог ДБН В.1.2.-2:2006
 «Нагрузки и воздействия».
 Підключення відбувається до власного щитка після лічильника
 обліку електроенергії. Напруги живильної мережі 380/220В.
 Споживана потужність P = 30Вт. Категорія надійності
 електропостачання = III.
 Проведення виконати кабелем марки ВВГ розрахункових
 перерізів - по каркасах конструкції вивіски з кріпленням
 скобами. В якості захисного заходу від ураження електричним
 струмом використовуються захисне занулення. Захисному
 зануленню підлягають металеві частини електрообладнання, що
 нормативно не знаходяться під напругою, каркаси конструкції і
 щити обладнання. Всі електромонтажні роботи виконувати
 відповідно до ПУЕ та СНиП 3.05.06-85.

Зм.	Кіл.	Арк.	№ док	Підпис	Дата
ГІП					
Розробив					
Перевірив					

Проект вивіски (інформаційної вивіски) за адресою:
 м. Кропивницький, вул. Велика Перспективна, 25/34

Загальний вигляд

Загальний вигляд

Стадія	Аркуш	Аркушів
	1	1

Формат

A4





Керівнику робочого органу
(Т.В.О. начальника
управління містобудування та
архітектури міської ради
м.Кропивницького)
Мартинівій І.В.

від 10 11 2020 р. № 19252 - 047 - 01

ЗАЯВА

про надання дозволу на розміщення зовнішньої реклами

Замовник: Товариство з обмеженою відповідальністю «ВФ Ритейл»

(для юридичної особи – повне найменування розповсюджувача

зовнішньої реклами, для фізичної особи – прізвище, ім'я та по батькові)

Адреса заявника: 01061, м.Київ, вул.Лейтцизька, 15

(для юридичної особи – місцезнаходження, для фізичної особи – місце проживання,
паспортні дані)

Ідентифікаційний код юридичної особи

або ідентифікаційний номер фізичної особи: 41457291

Телефон (телефакс): 095-303-93-96

Прошу надати дозвіл на розміщення зовнішньої реклами
за адресою: м.Кропивницький, вул. Велика Перспективна, 25/34, у вигляді
світлових букв та світлового боксу розміром 800x400 мм
(повна адреса місця розташування та розміри рекламного засобу)

строком: 5 (п'ять) років

(літерами)

Перелік документів, що додаються:

1. Фотокартка або комп'ютерний макет місця (розміром не менш як 6,0x9,0 сантиметрів), на якому планується розташування рекламного засобу.
2. Ескіз рекламного засобу.
3. Конструктивне рішення рекламного засобу.
4. Належним чином завірена копія свідоцтва про державну реєстрацію заявника як юридичної особи або фізичної особи – підприємця.
5. Копія договору з власником чи уповноваженою нею особою або лист зазначеної особи про надання у користування місця для розташування спеціальної конструкції (у разі необхідності).

Заявник
або уповноважена
ним особа

М.П.

(підпис)

(ініціали та прізвище)

Міської ради міста Кропивницького

вул. Тараса Шевченка, 68

м. Кропивницький, 25006

20