


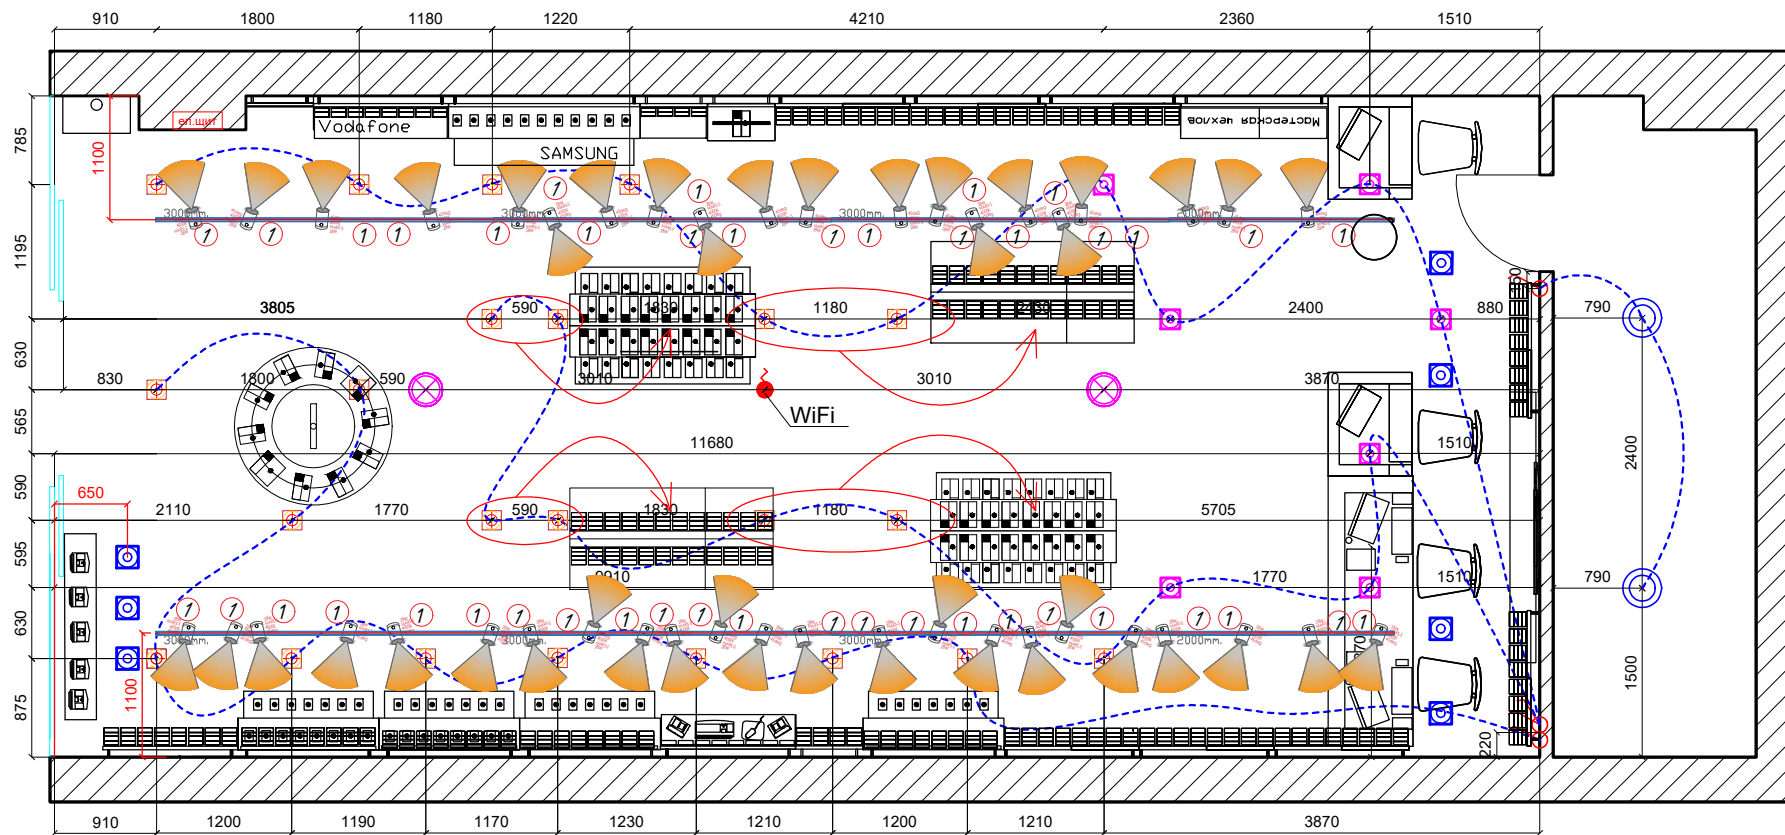

Масштаб
300 600 1200

Умовні позначення

- LED світильник Cezar-at кут розсіювання 30

- LED світильник Cezar-at кут розсіювання 45

- світильник в підсобне приміщення

- звукова колонка вище рівня стелі, 2 шт.
Звуковий кабель звести до Инт Щ в кімнату персоналу.

- вимикач одноклавішний, виконати на Н - 800 мм.


- вимикач двоклавішний, виконати на Н - 800 мм.

- додатковий світильник LightMaster LLT201 LED COB 30 Вт 4000 К білий - 43 шт

- шино-рейка 2000 мм - 2 шт, 3000 мм - 6 шт.

- новий LED світильник Cezar-at кут розсіювання 45 - 7 шт

- перенос існуючих світильників Cezar-at кут розсіювання 45 - 8 шт

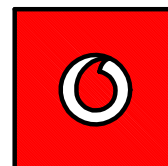

Зм	кіл	Арк	док	Підпис	Дата
Перевірив	Іщенко В.				11.21
ГАП	Луцька Ю.				11.21
Виконав	Луцька Ю.				11.21

Переобладнання існуючого магазину
під магазин VODAFONE в м. Полтава,
ТРЦ "Екватор", вул. Ковпака, 26 (В1)

План освітлення

Стадія	Аркуш	Аркушів
дп	8	М 1:50
VODAFONE RETAIL		