


ВІДОМІСТЬ РОБОЧИХ КРЕСЛЕНЬ ОСНОВНОГО КОМПЛЕКТУ

Лист	Найменування
1	Відомість робочих креслень
2	План обмірів
3	План демонтажу
4	План монтажу
5	План перепланування
6	План розміщення меблів
7	План підлоги з зазначеним покриттям
8	Схема розміщення теплої підлоги
9	План стелі
10	Розрізи по стелі
11	План розміщення освітлювальних приладів
12	План управління освітленням
13	План розміщення розеток
14	План сантехнічних приладів
15	План маркування приміщення
16	Розгортка стін: кухні-вітальні
17	Розгортка стін: передпокою
18	Розгортка стін: спальні
19	Розгортка стін: кабінета
20	Розгортка стін: санвузла
	Візуалізація приміщень

Розробив :	
Проект №	Адреса проекту: вул.Тадія Рильського 5, пов .3, кв 6

Відомість робочих креслень		М 1:40
1	YOUȘUPOVA DESIGN AND ARCHITECTURE	

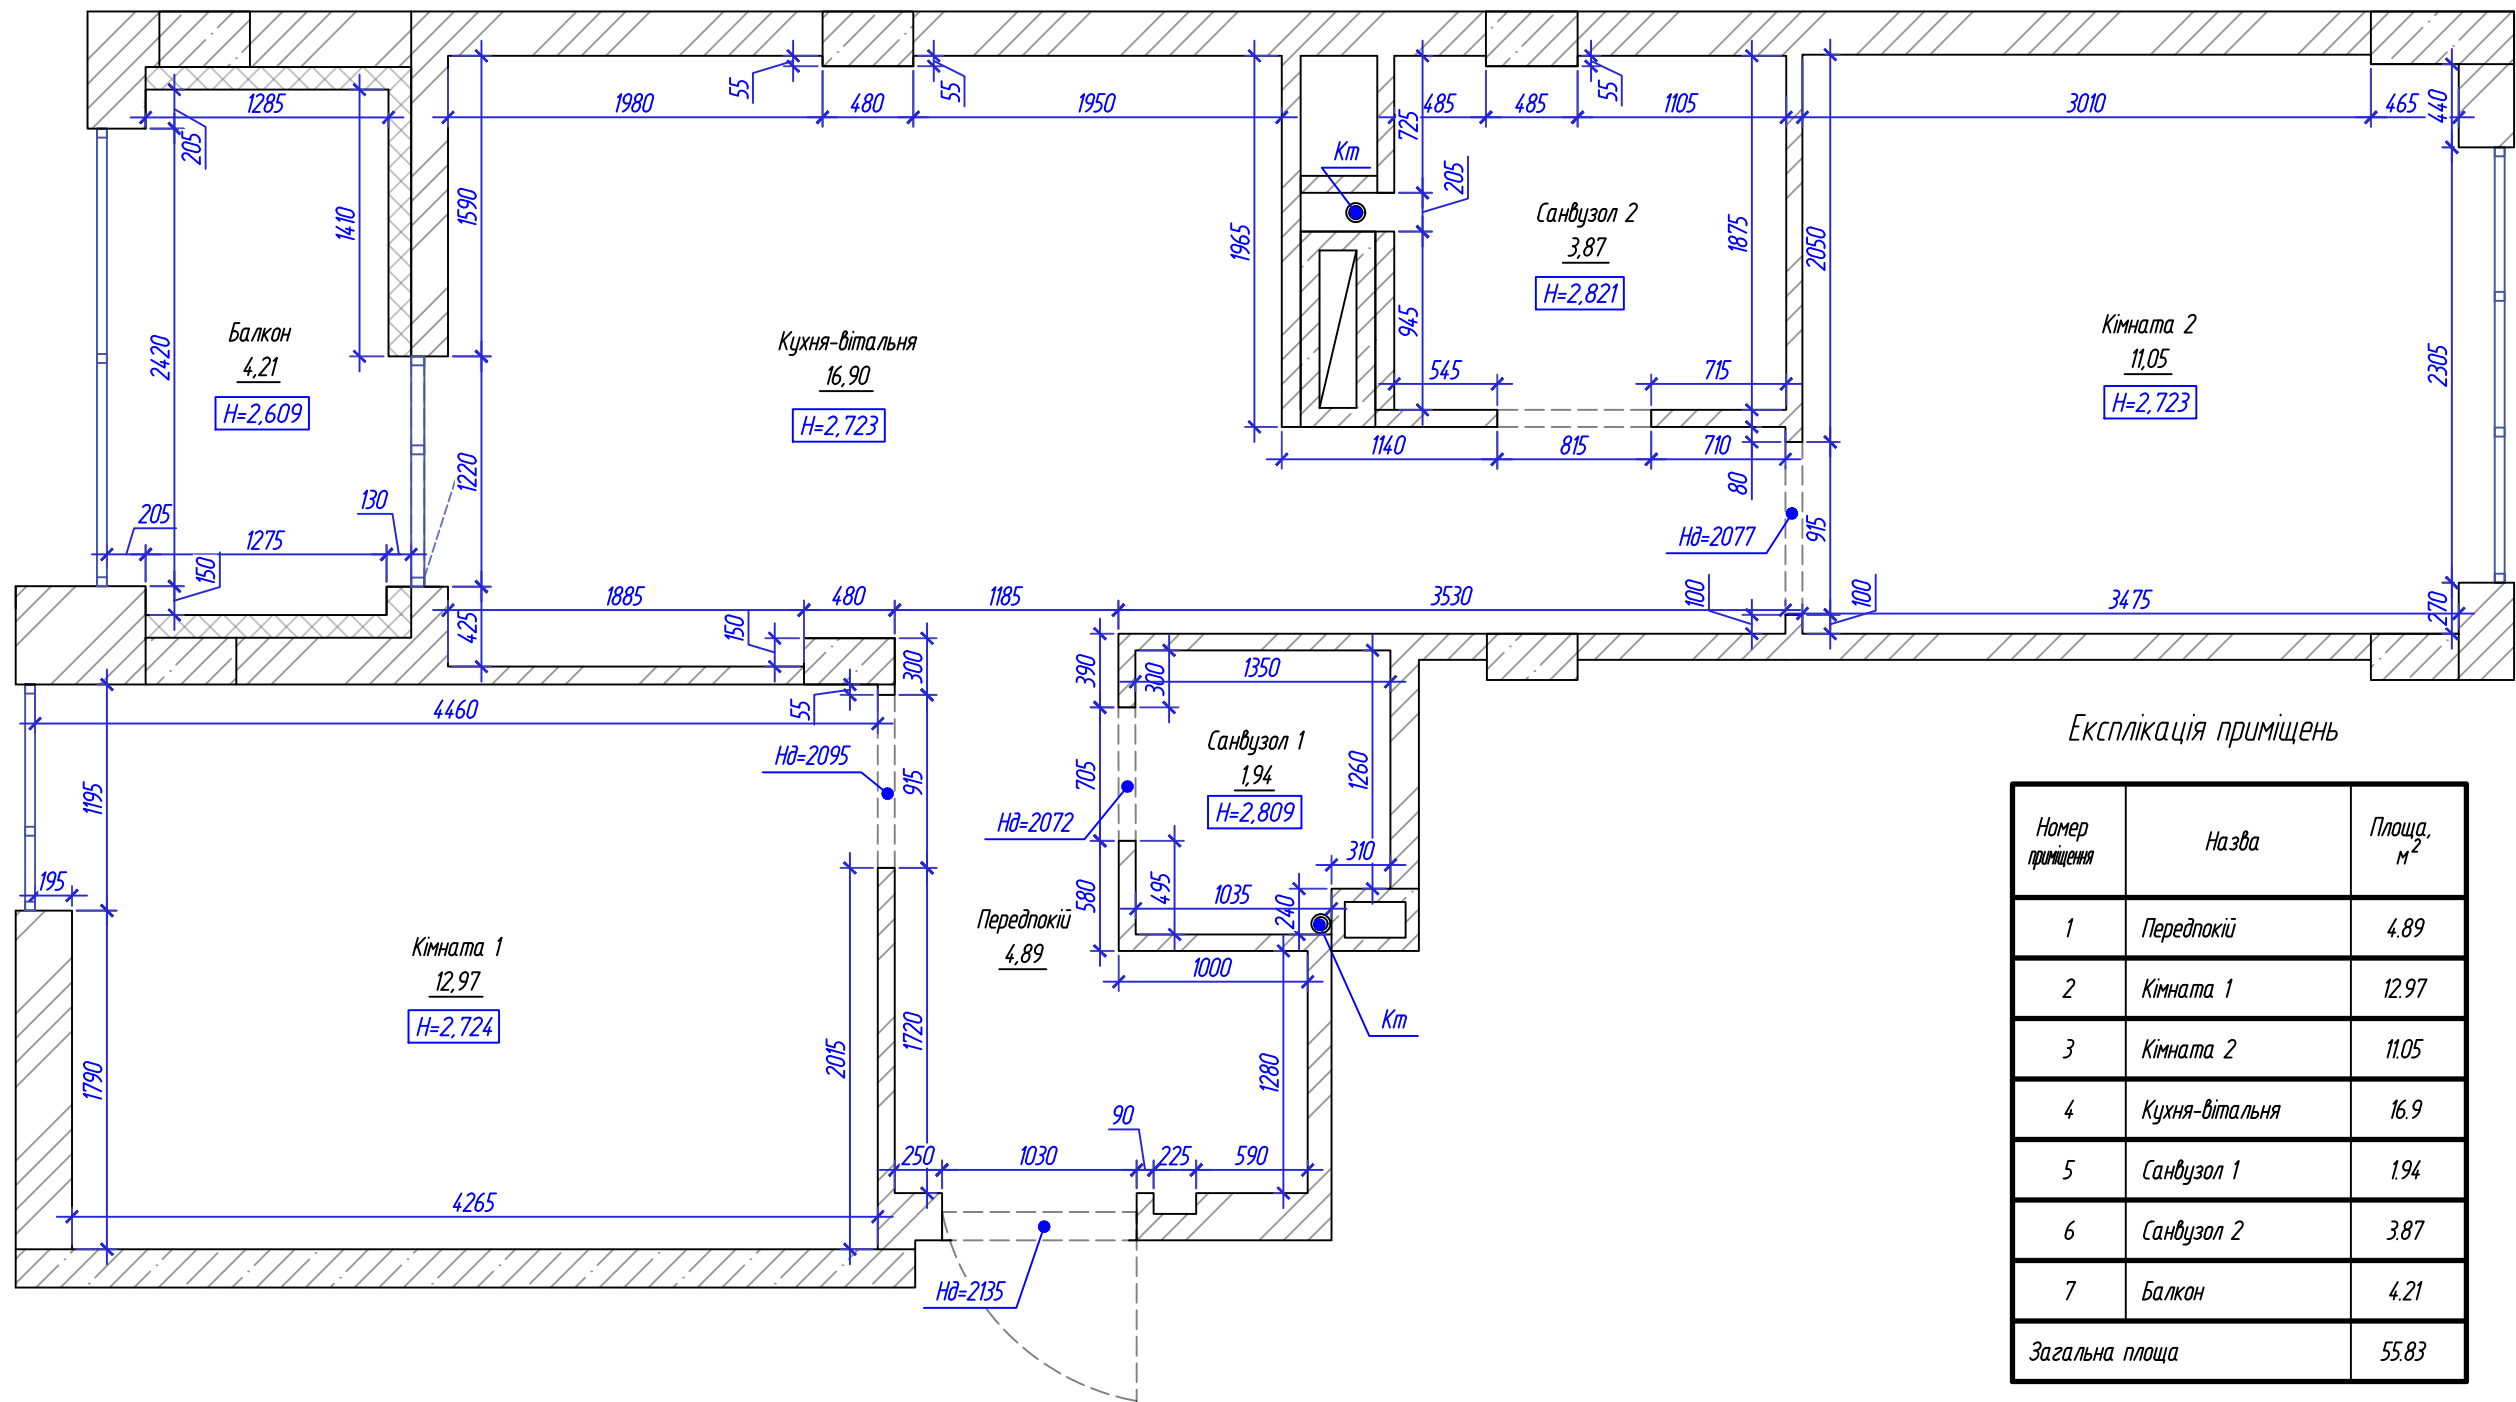


Експлікація приміщень

Номер приміщення	Назва	Площа, м²
1	Передпокії	4.89
2	Кімната 1	12.97
3	Кімната 2	11.05
4	Кухня-вітальня	16.9
5	Санвузол 1	1.94
6	Санвузол 2	3.87
7	Балкон	4.21
Загальна площа		55.83

Примітки:
1. можлива похибка розмірів до 30 мм;

Розробив :	
Проект №	Адреса проекту: вул.Тадія Рильського 5, пов .З, кв 6

План обмірів		М 1:40
2	YOUŠUROVA DESIGN AND ARCHITECTURE	

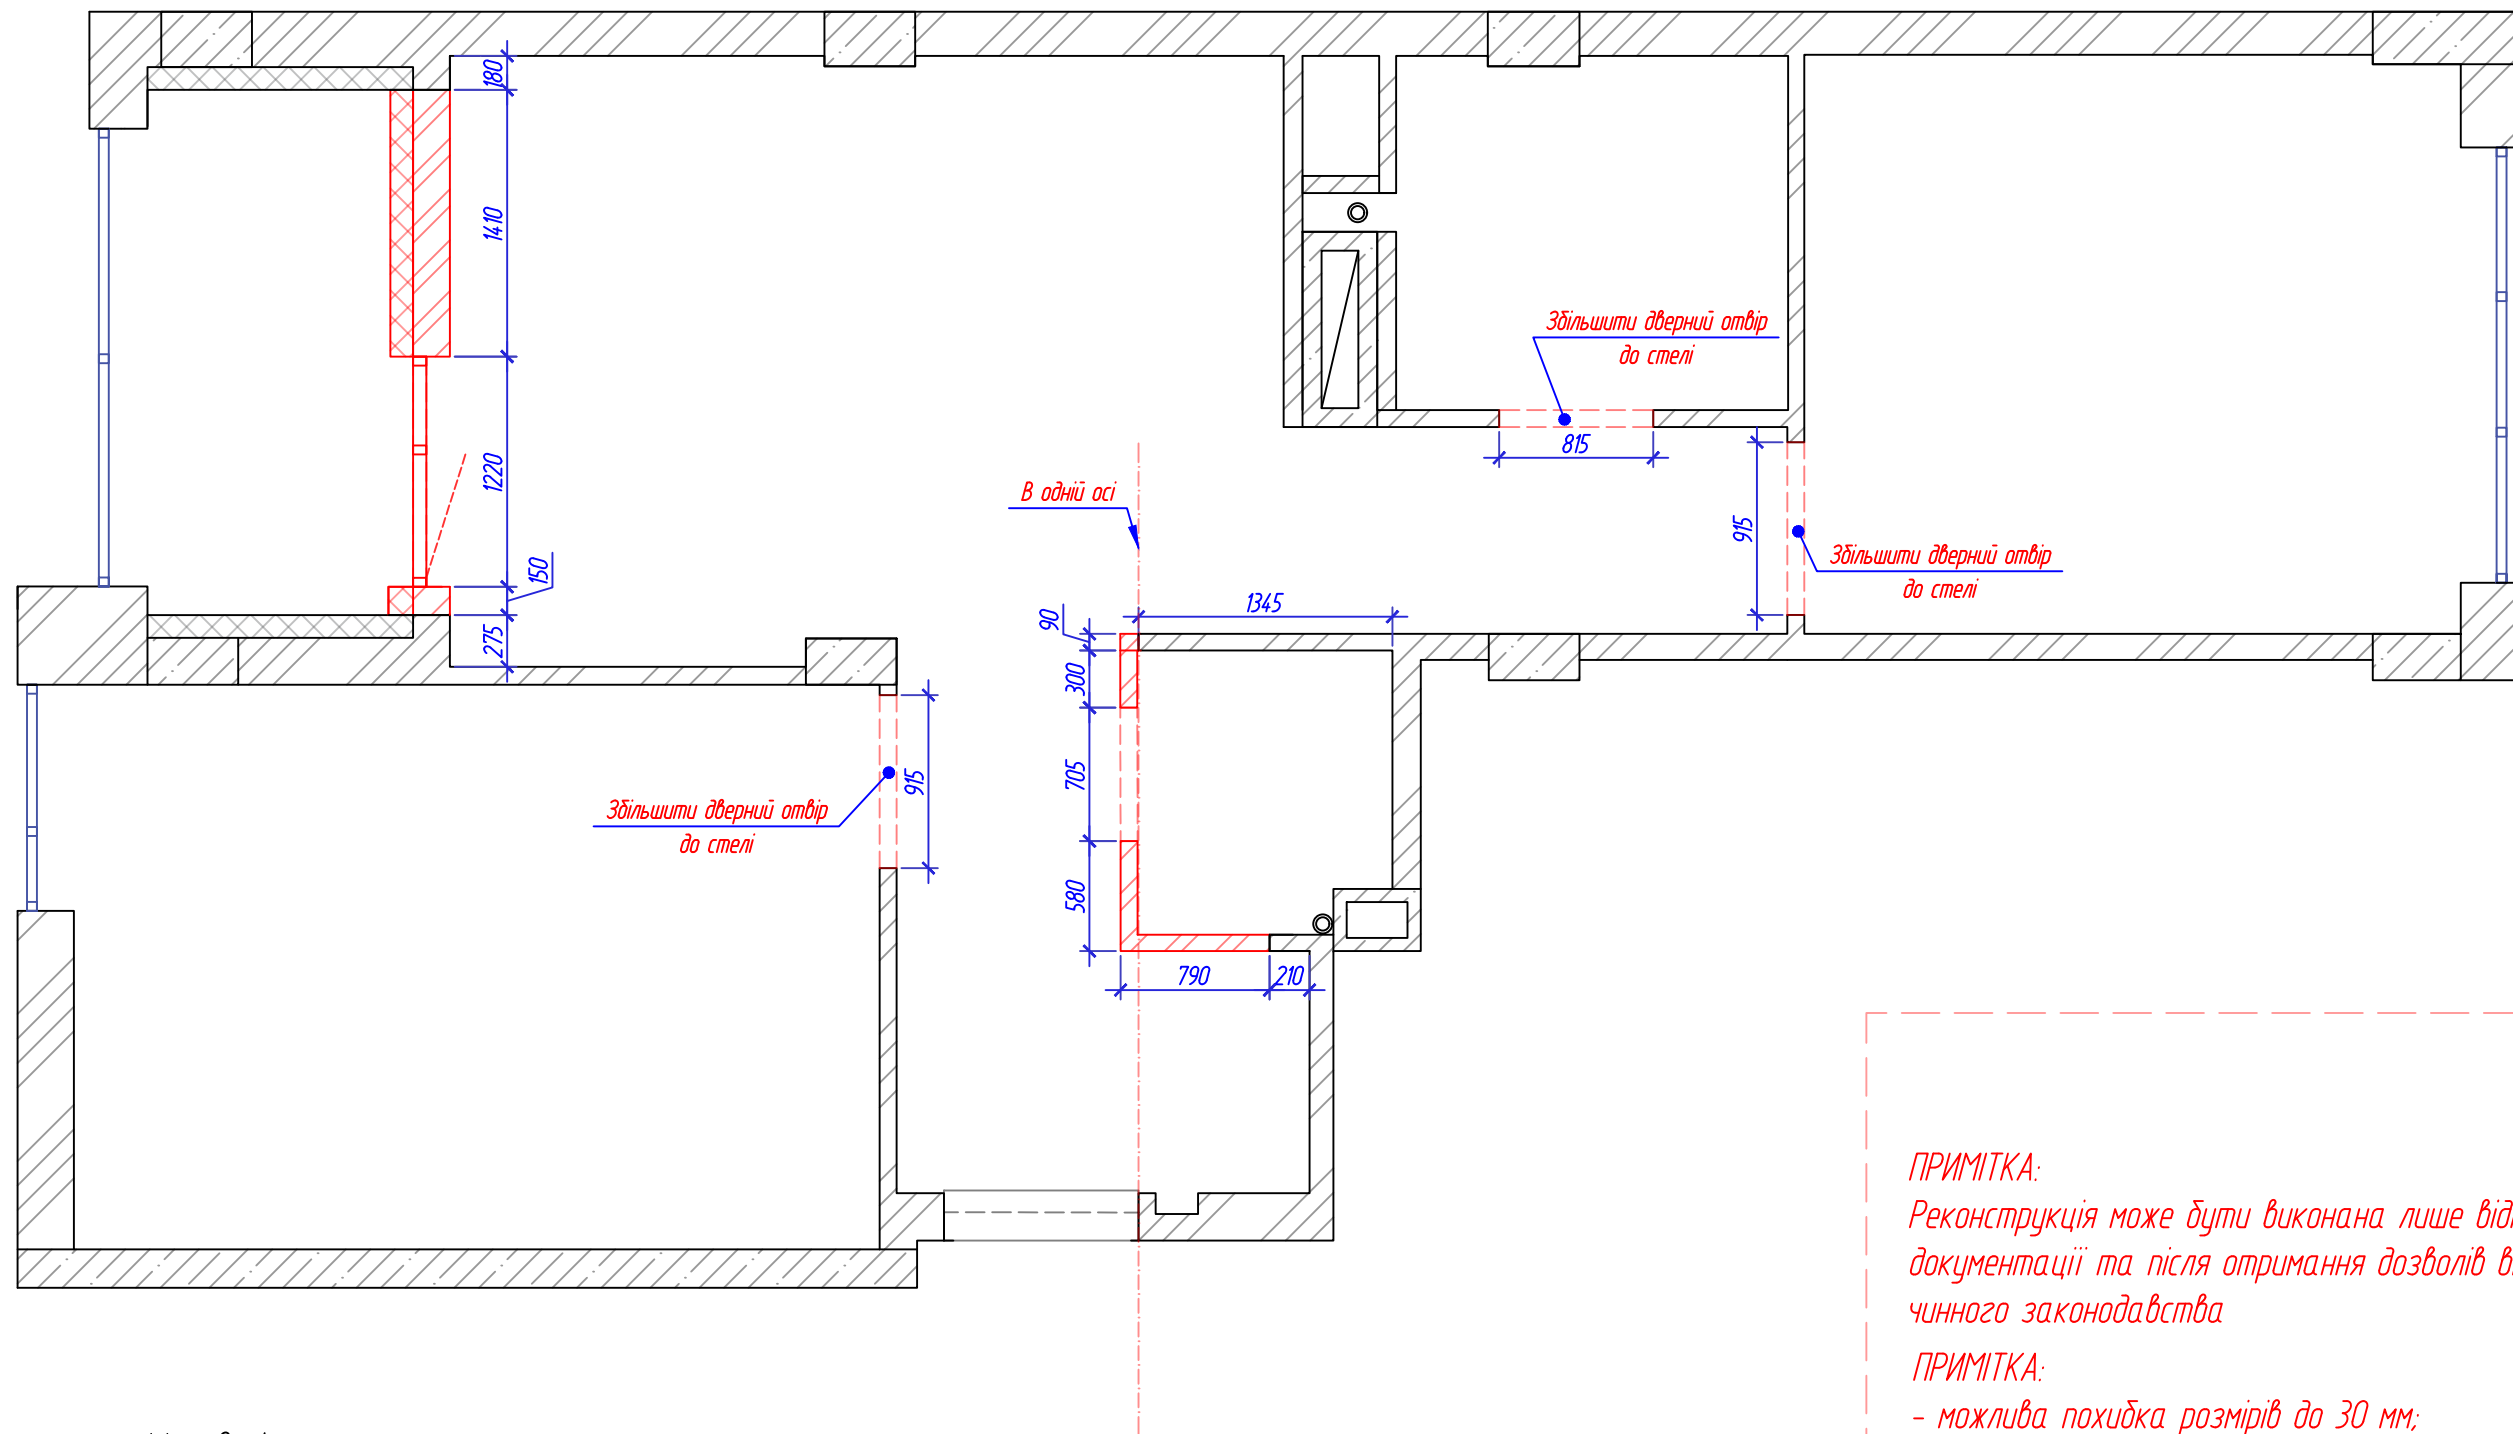

Умовні позначення:



- існуючі стіни



- перегородки, що потрібно демонтувати

ПРИМІТКА:

Реконструкція може бути виконана лише відповідно до робочої документації та після отримання дозволів відповідних до чинного законодавства

ПРИМІТКА:

- можлива похибка розмірів до 30 мм;
- можливі коригування під час будівельних робіт

Розробив :

Проект №


Адреса проекту: вул.Таддея Рильського 5, пов .З, кв 6

План демонтажа

М 1:40

З


YOUŠUROVA
DESIGN AND ARCHITECTURE

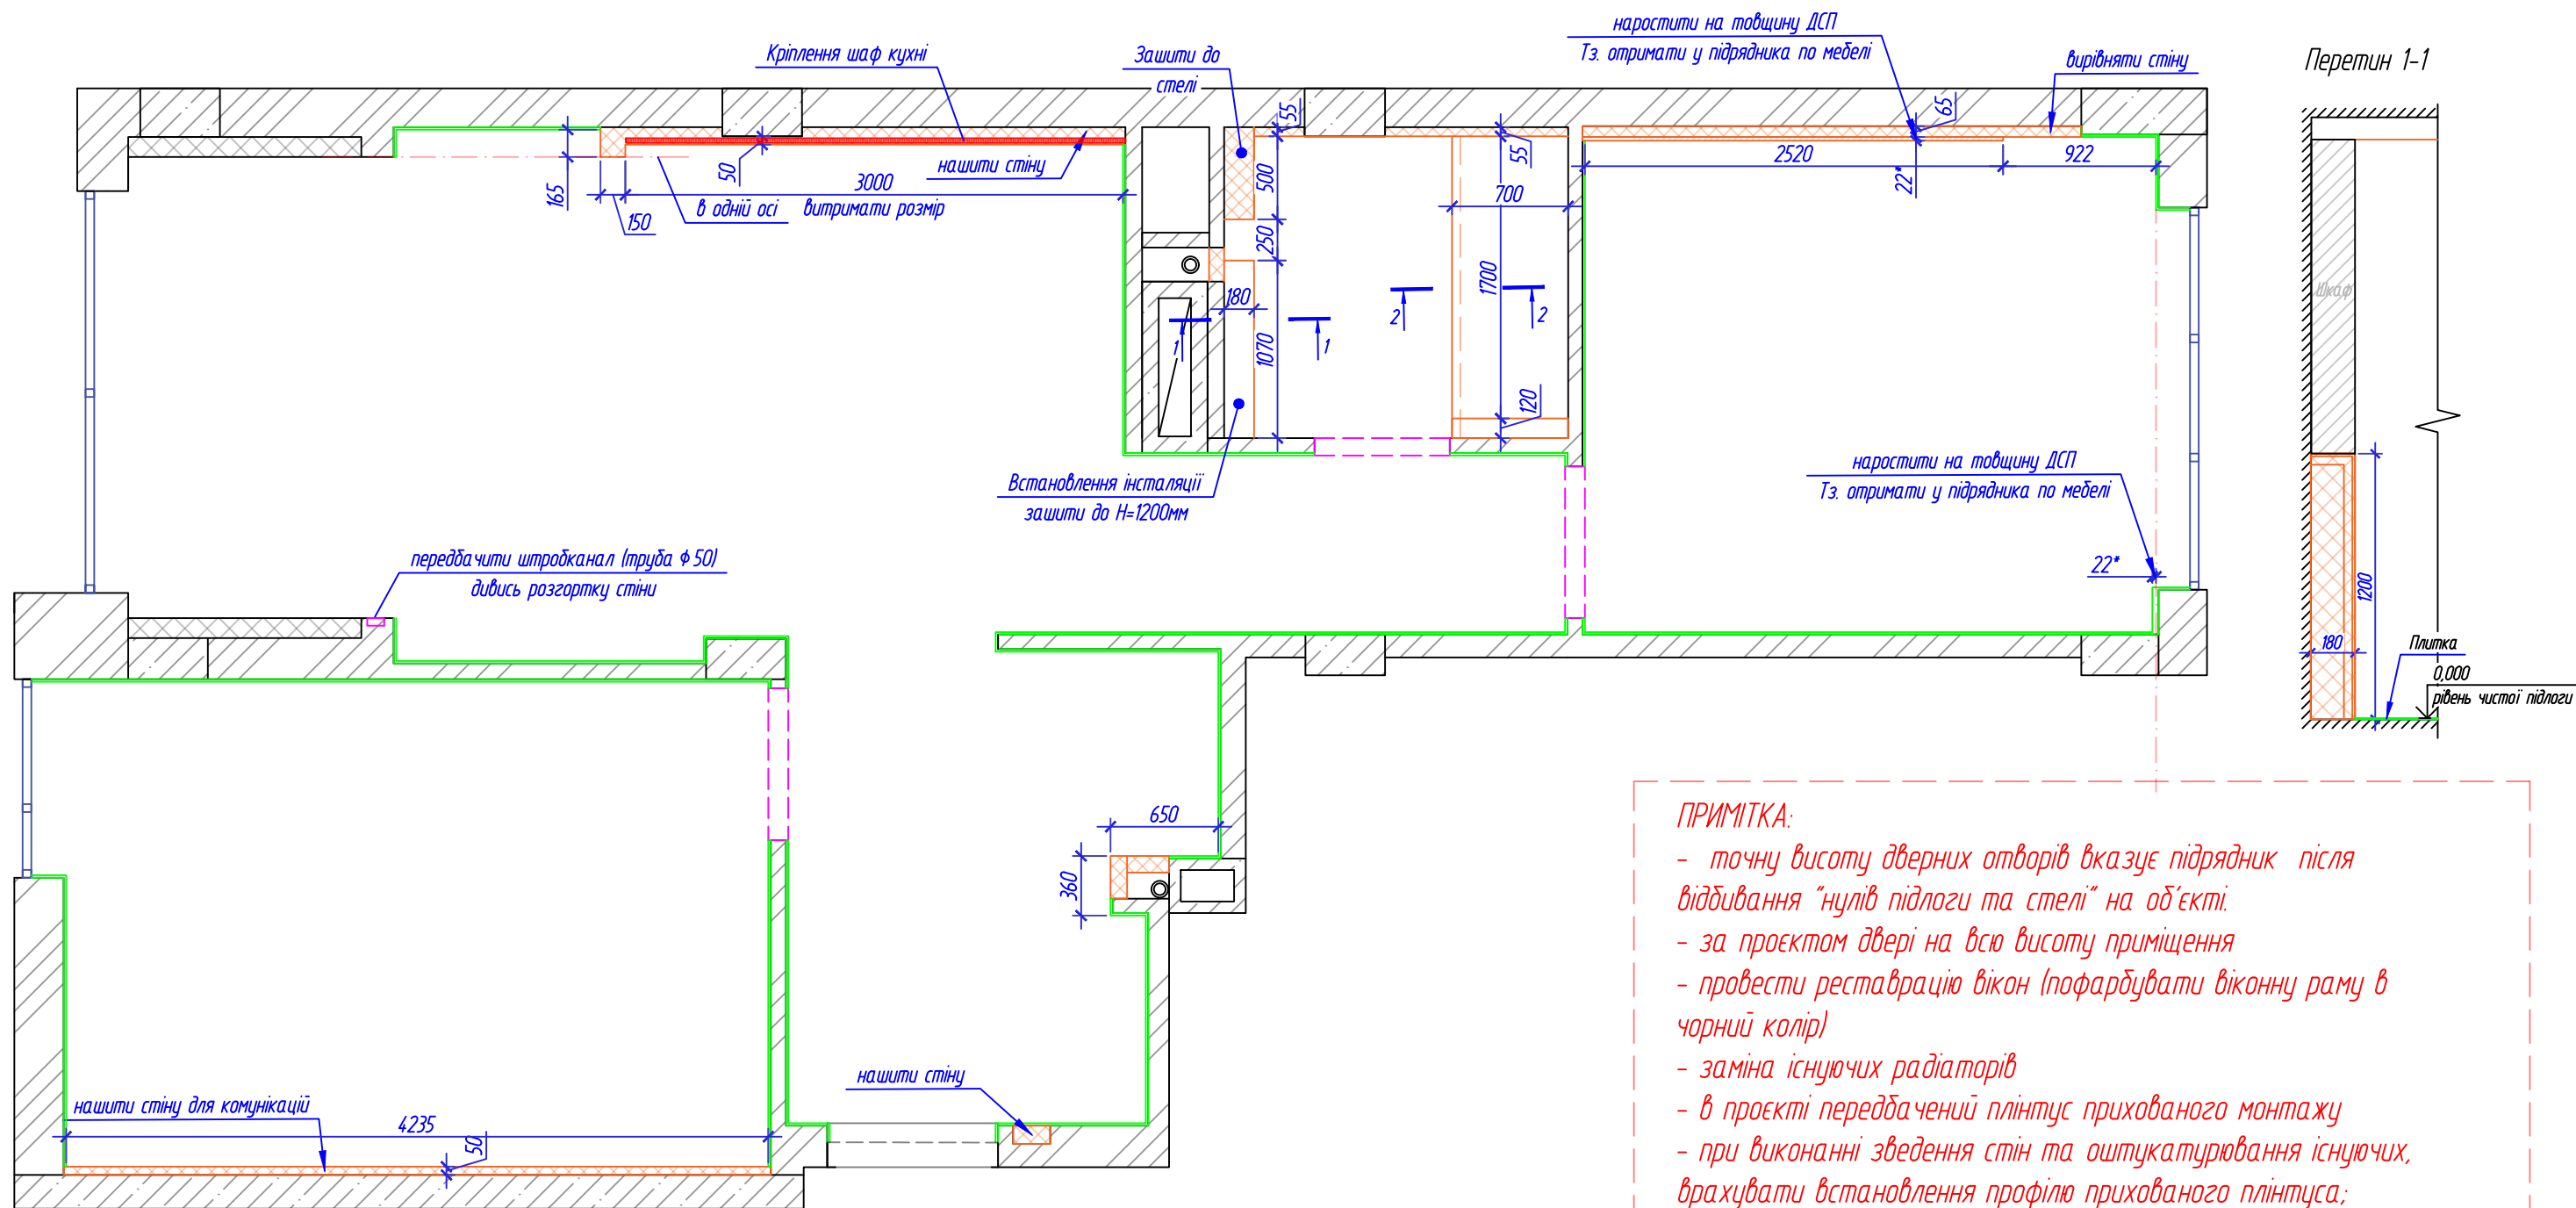


Умовні позначення:

- - оштукатурювання стін (проектна товщина 15мм)
- існуючі стіни
- монтована перегородка
- дверний отвір до потолка
- встановлення консольних меблів технічне завдання отримати від фірми підрядника (передбачити закладні деталі)

Вузол стику покриття підлоги з стіною з використанням прихованого плінтуса

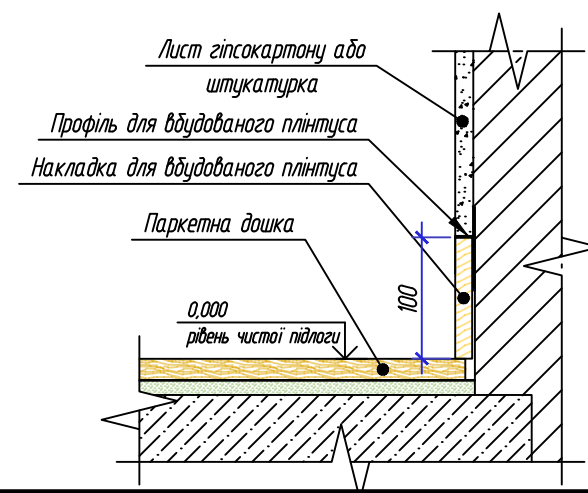

Перетин 2-2

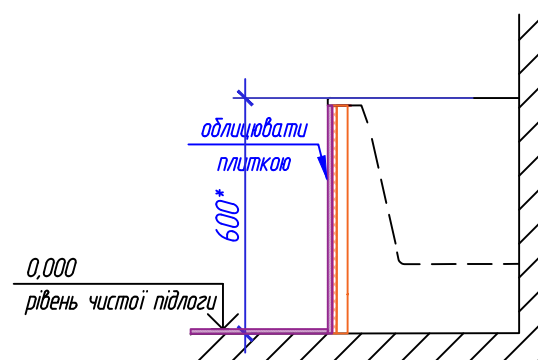

ПРИМІТКА:

- точну висоту дверних отворів вказує підрядник після відбивання "нулів підлоги та стелі" на об'єкті
- за проектом двері на всю висоту приміщення
- провести реставрацію вікон (пофарбувати віконну раму в чорний колір)
- заміна існуючих радіаторів
- в проекті передбачений плінтус прихованого монтажу
- при виконанні зведення стін та оштукатурювання існуючих, врахувати встановлення профілю прихованого плінтуса; (розміщення див. лист "План покриття підлоги")

ПРИМІТКА:

- можлива похибка розмірів до 30 мм;
- можливі коригування під час будівельних робіт

Розробив :

Проект №


Адреса проекту: вул.Тадія Рильського 5, пов .3, кв 6

План монтажу

М 1:40

4

YOUŠUROVA
DESIGN AND ARCHITECTURE

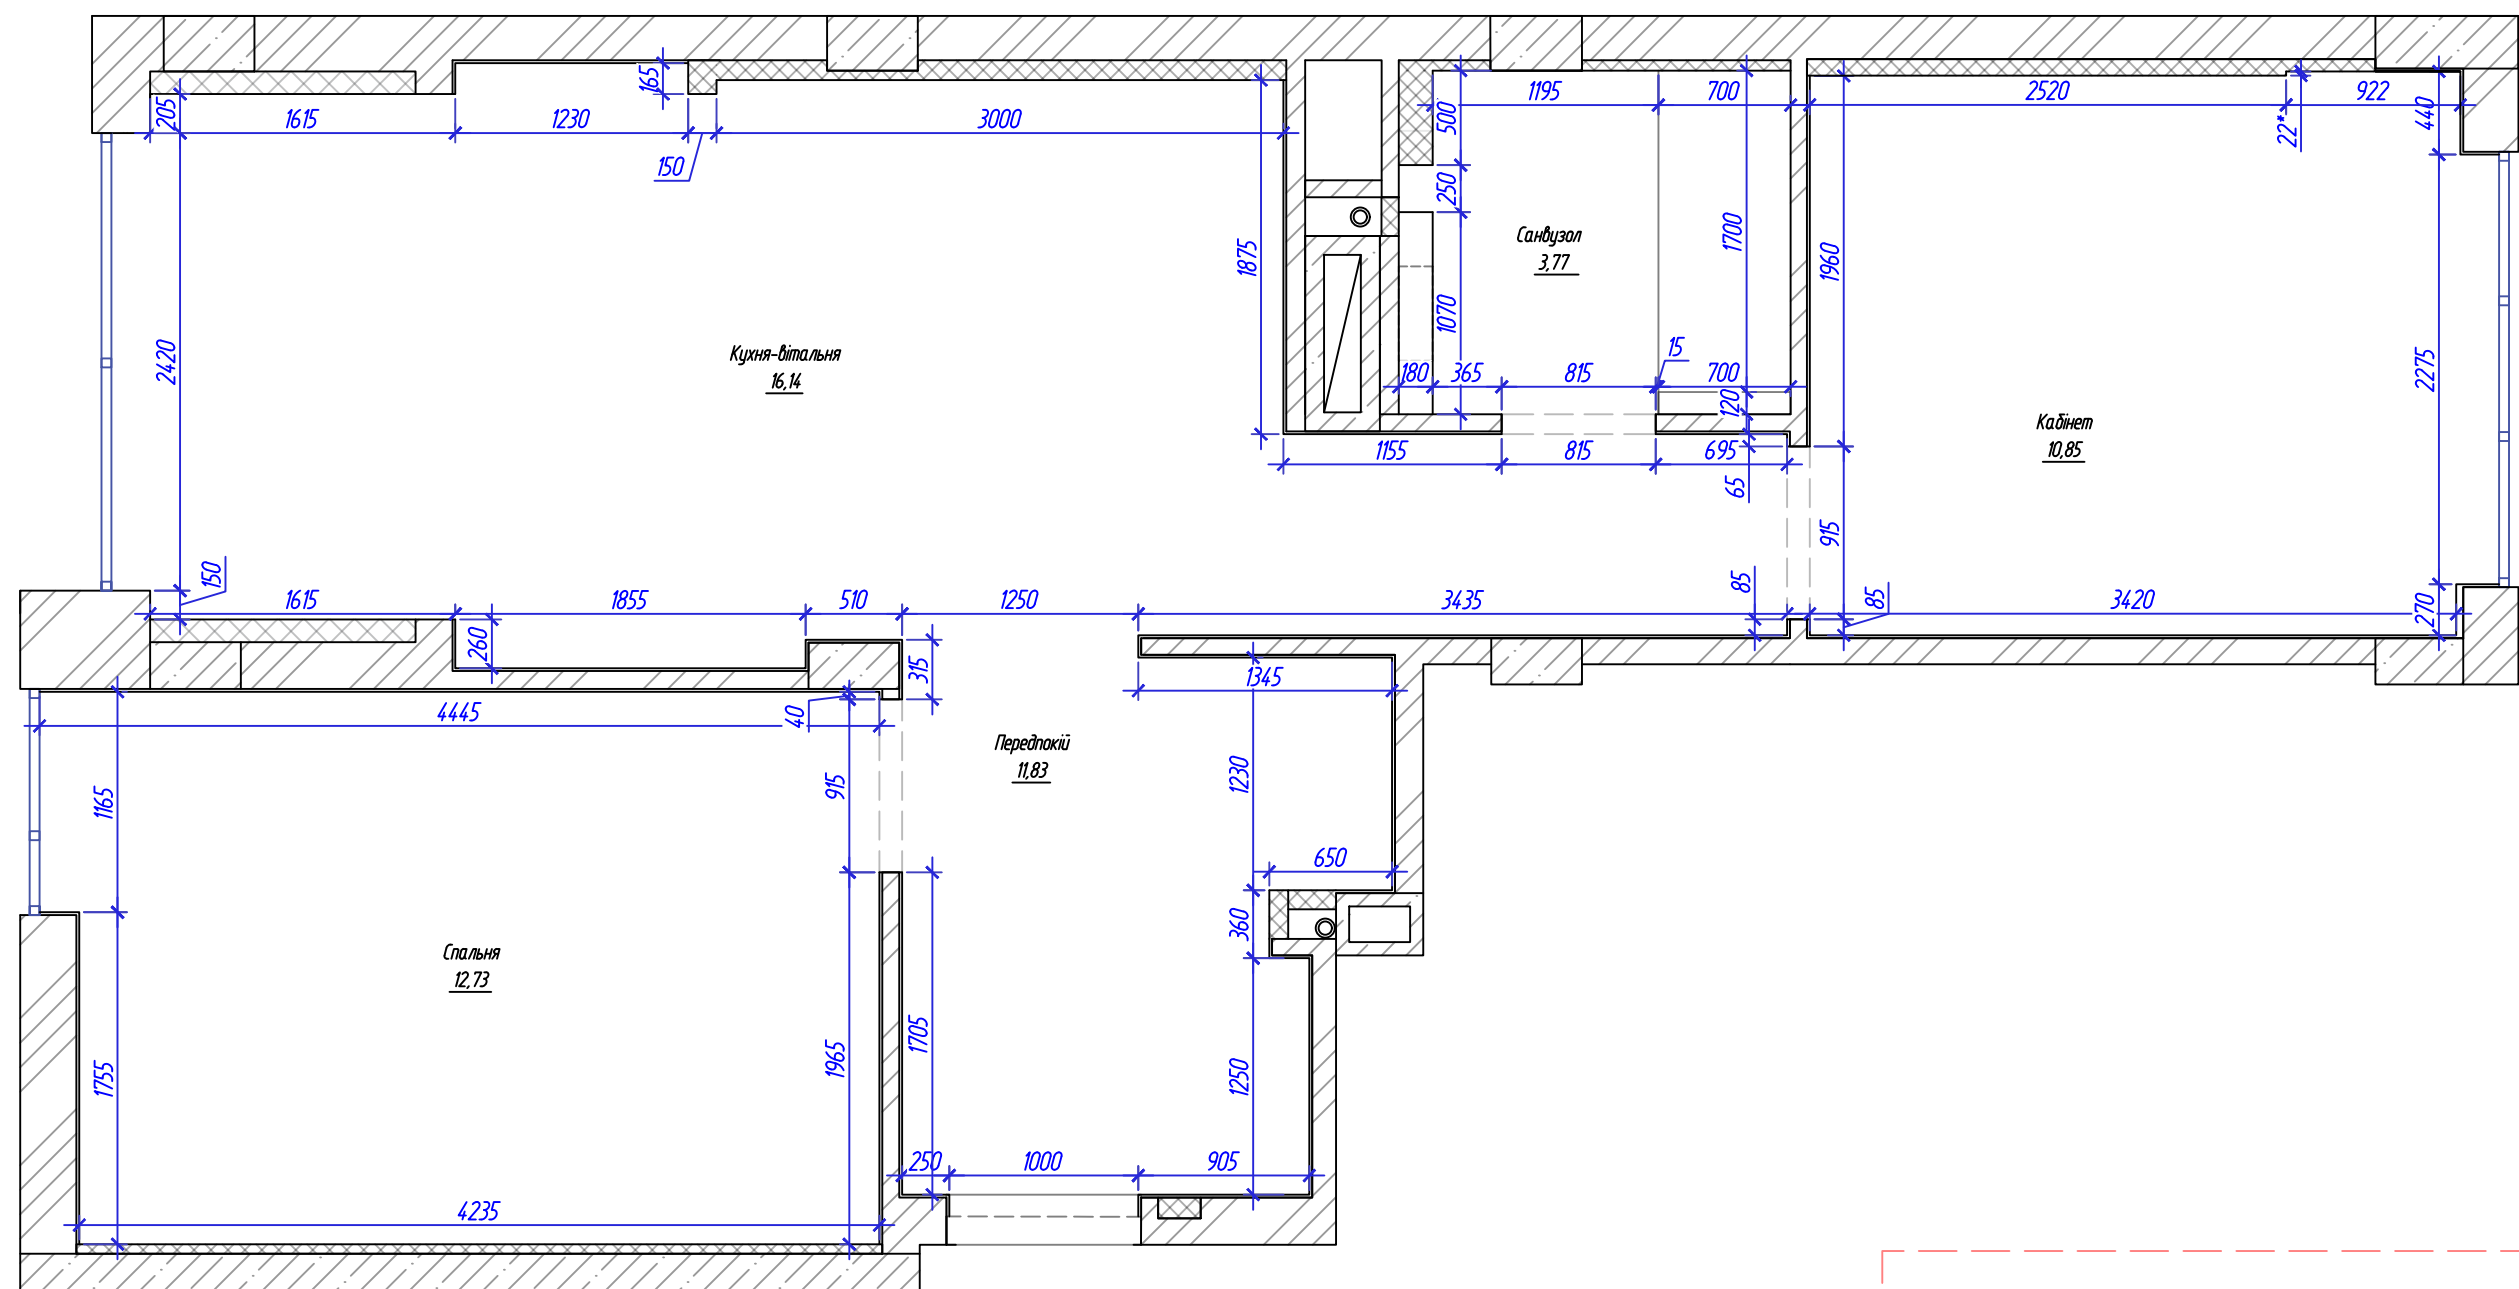

Експлікація приміщень

Номер приміщення	Найменування	Площа, м2
1	Кухня-вітальня	16,14
2	Передпокій	11,83
3	Спальня	12,73
4	Кабінет	10,85
5	Санвузол	3,77
Загальна площа		55,32

ПРИМІТКА:

- можлива похибка розмірів до 30 мм;
- можливі коригування під час будівельних робіт

Розробив :

Проект №


Адреса проекту: вул.Тадія Рильського 5, пов .З, кв 6

План перепланування

М 1:40

5

YOUŠUROVA
DESIGN AND ARCHITECTURE

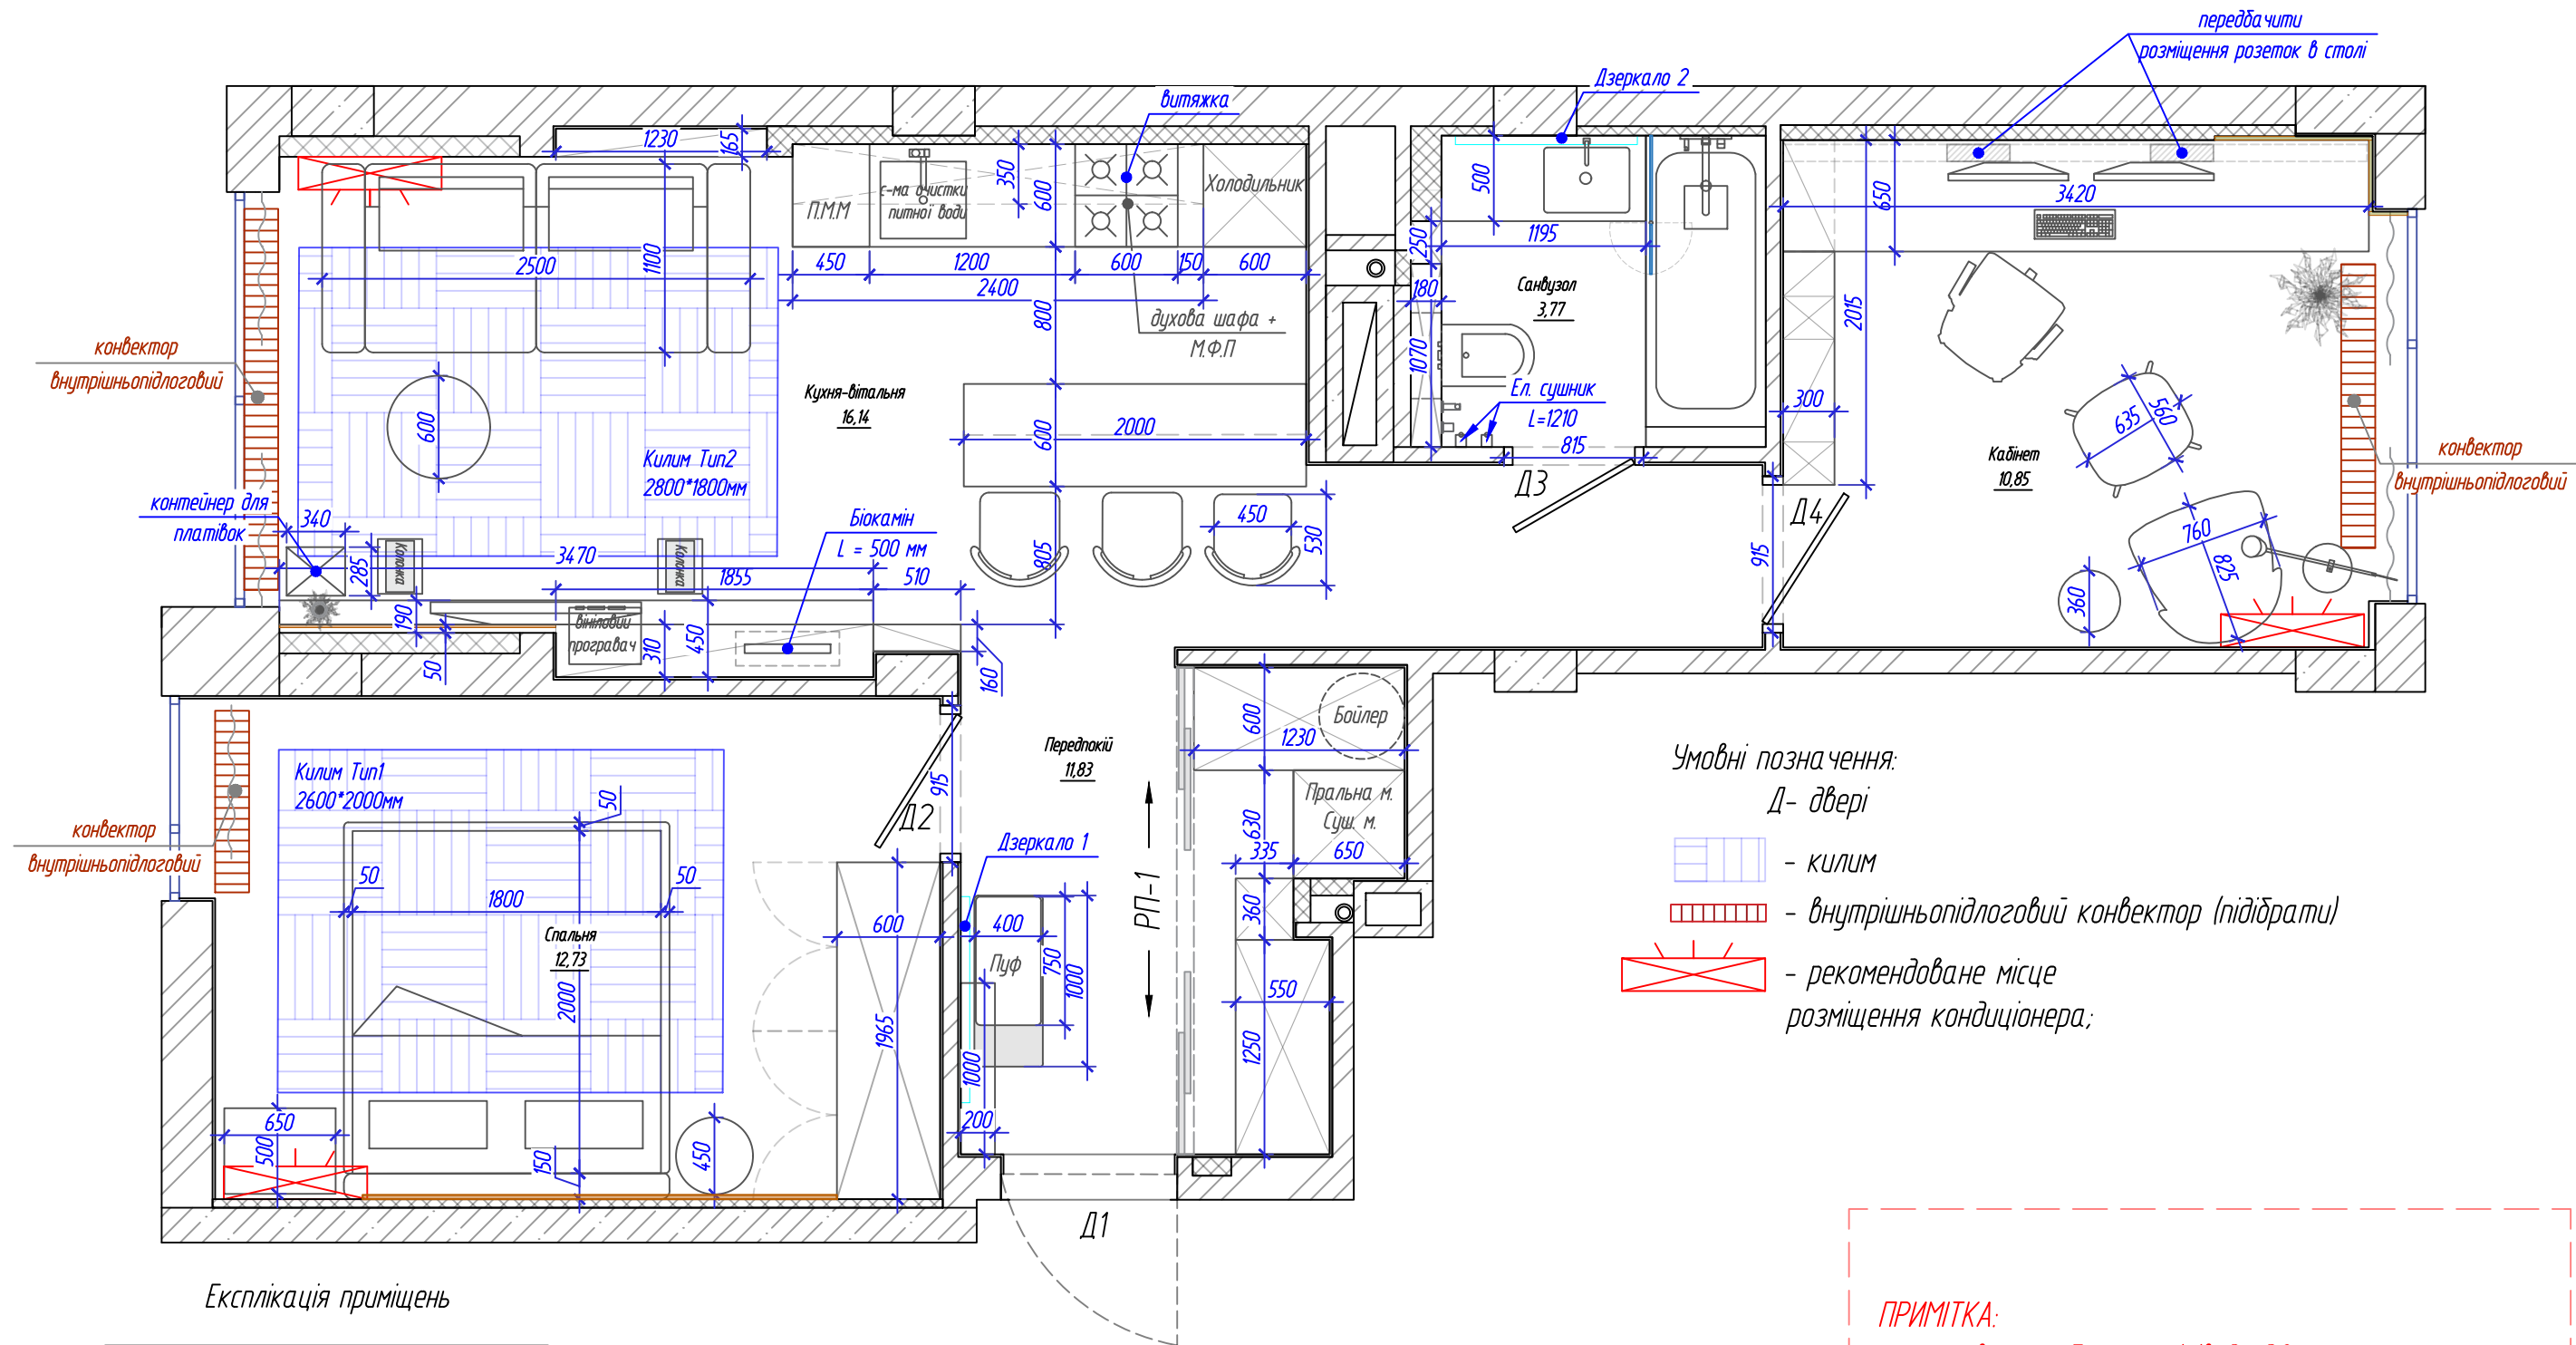


Експлікація приміщень

Номер приміщення	Найменування	Площа, м2
1	Кухня-вітальня	16.14
2	Передпокій	11.83
3	Спальня	12.73
4	Кабінет	10.85
5	Санвузол	3.77
Загальна площа		55.32

ПРИМІТКА:
 - можлива похибка розмірів до 30 мм;
 - можливі коригування під час будівельних робіт

Розробив :	
Проект №	Адреса проекту: вул.Тараса Рильського 5, пов .З, кв 6

План розміщення меблів		М 1:40
6	YOUŠUROVA DESIGN AND ARCHITECTURE	

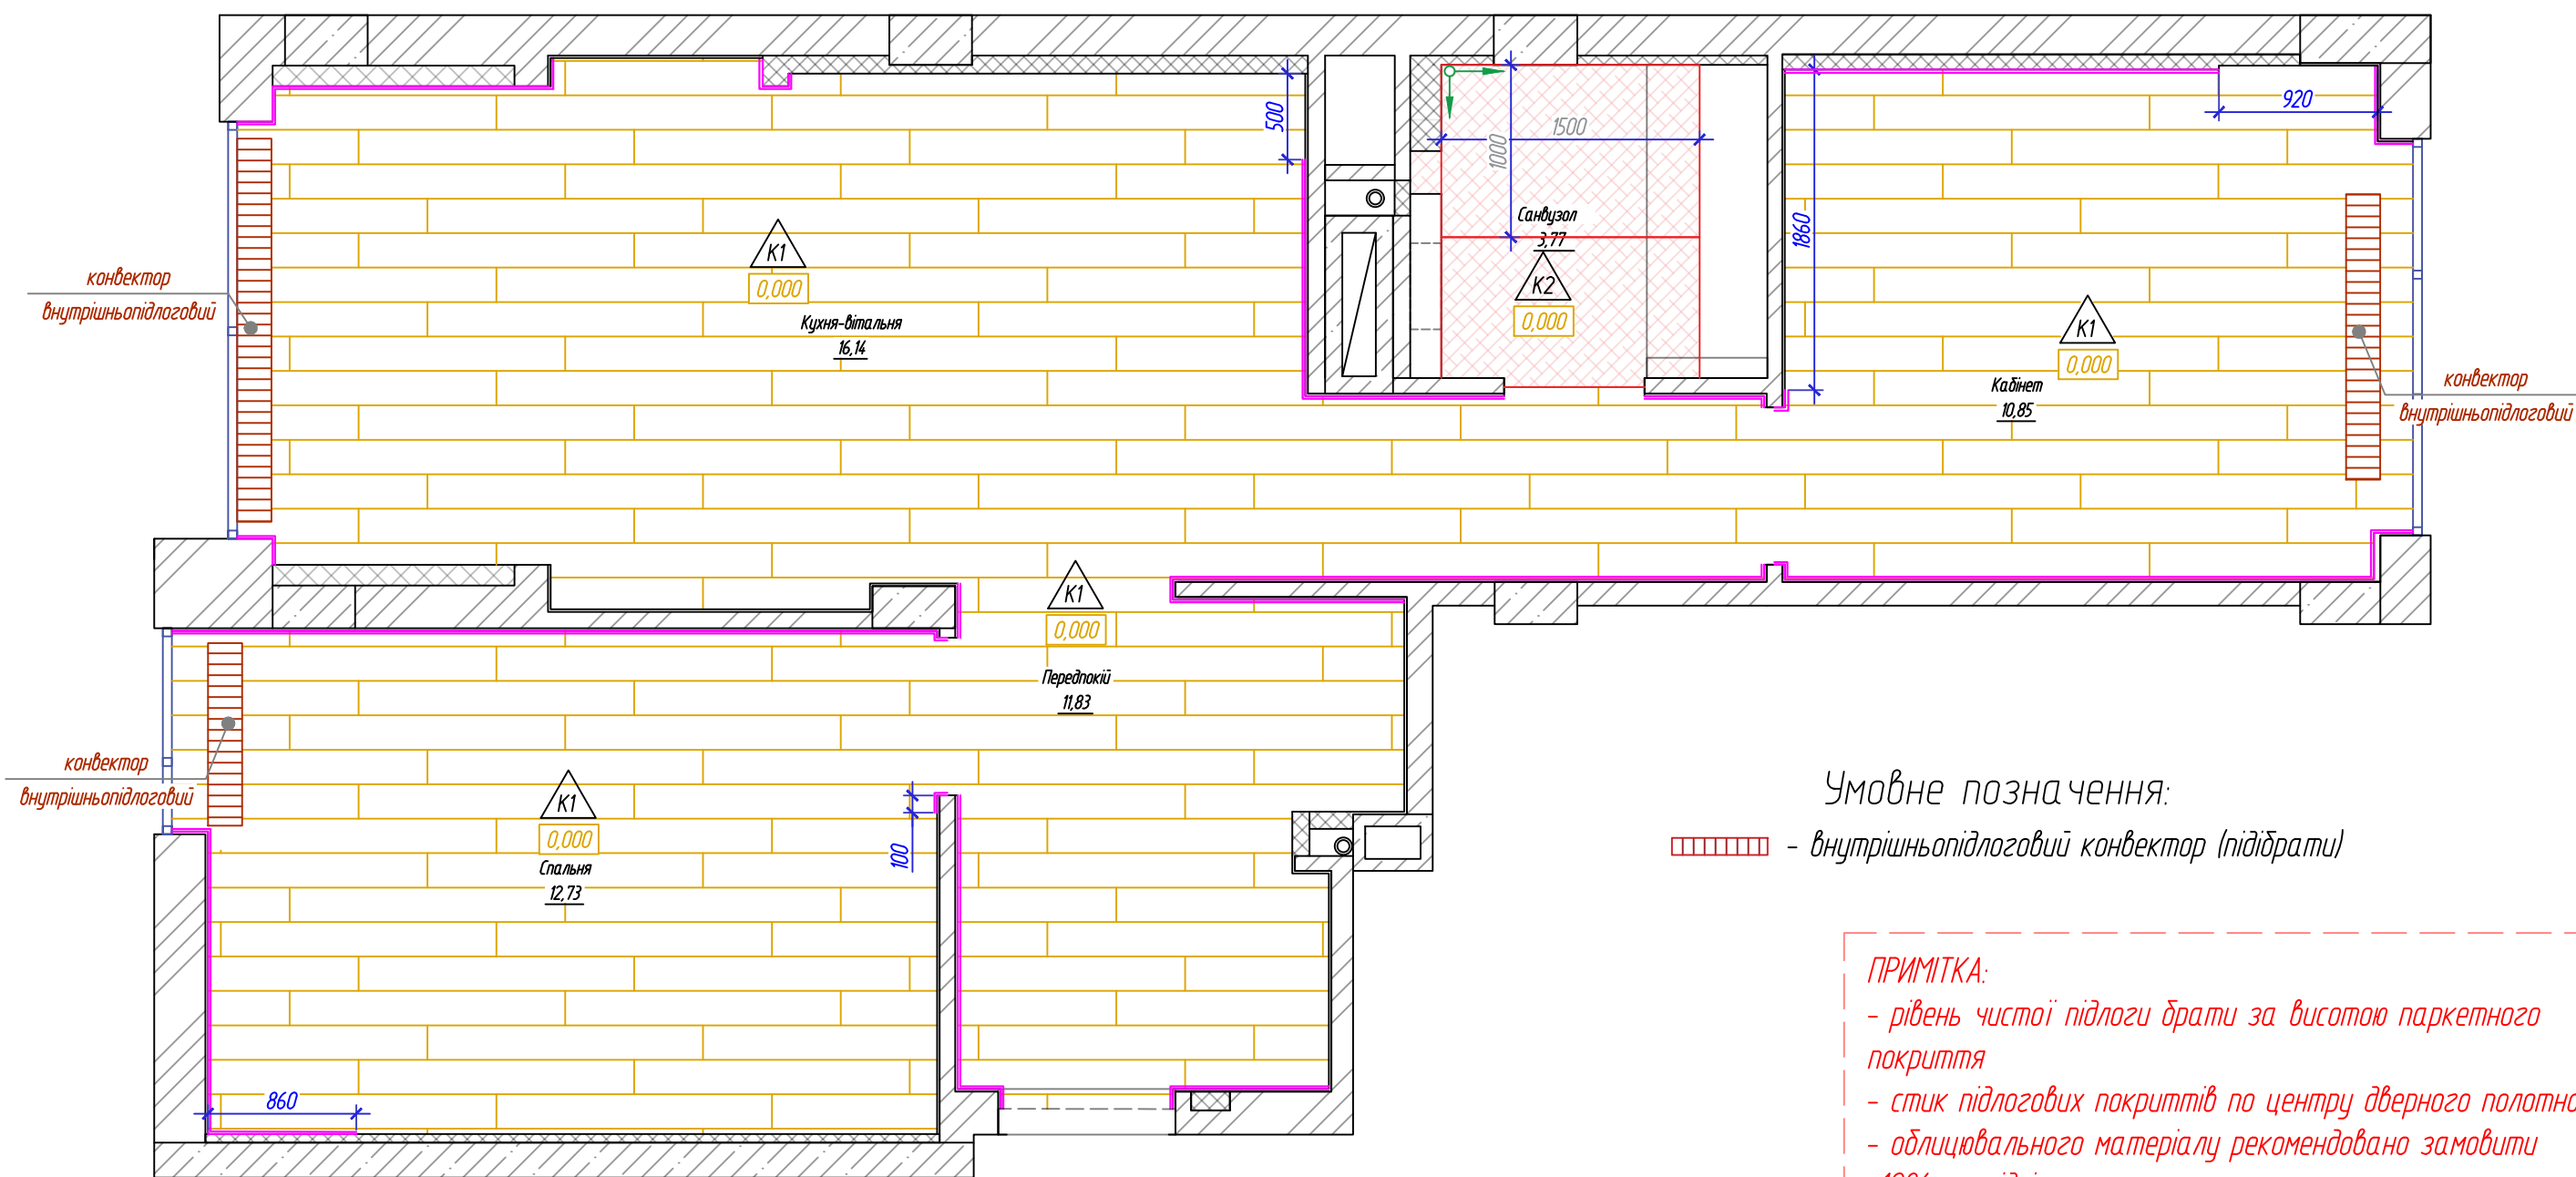

Умовне позначення:
[red dashed line] - внутрішньопідлоговий конвектор (підібрати)


Експлікація приміщень

Номер приміщення	Найменування	Площа, м2
1	Кухня-вітальня	16,14
2	Передпокії	11,83
3	Спальня	12,73
4	Кабінет	10,85
5	Санвузол	3,77
Загальна площа		55,32

Умовне позначення:

- [K1 symbol] - Паркетна дошка
 $S=51.09 \text{ м}^2$
- [K2 symbol] - ULTRA ICEMENTI Iron
 $1000*1500 \text{ мм}$
 $S=3 \text{ м}^2$
- [red line] - встановлення вбудованого плінтуса ($H=100$)
 $S=30.8 \text{ м.п.}$
- [green arrow] - точка початку розкладки підлогового покриття

Вузол стику покриття підлоги з стіною з використанням прихованого плінтуса

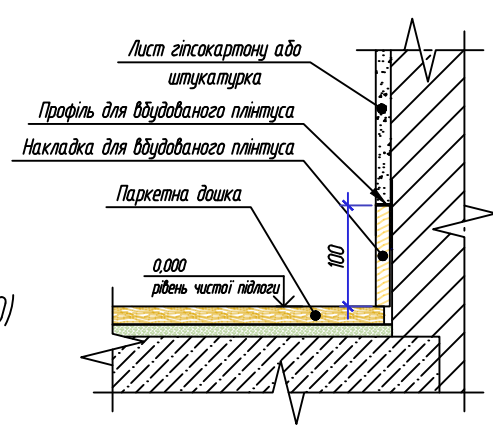


ПРИМІТКА:
- рівень чистої підлоги брати за висотою паркетного покриття
- стик підлогових покриттів по центру дверного полотна
- облицювального матеріалу рекомендовано замовити +10% на підрізки

ПРИМІТКА:
- можлива похибка розмірів до 30 мм;
- можливі коригування під час будівельних робіт

Розробив :	
Проект №	Адреса проекту: вул.Тадія Рильського 5, пов.3, кв 6

План підлоги з зазначеним покриттям		М 1:40
7	YOUŠUROVA DESIGN AND ARCHITECTURE	

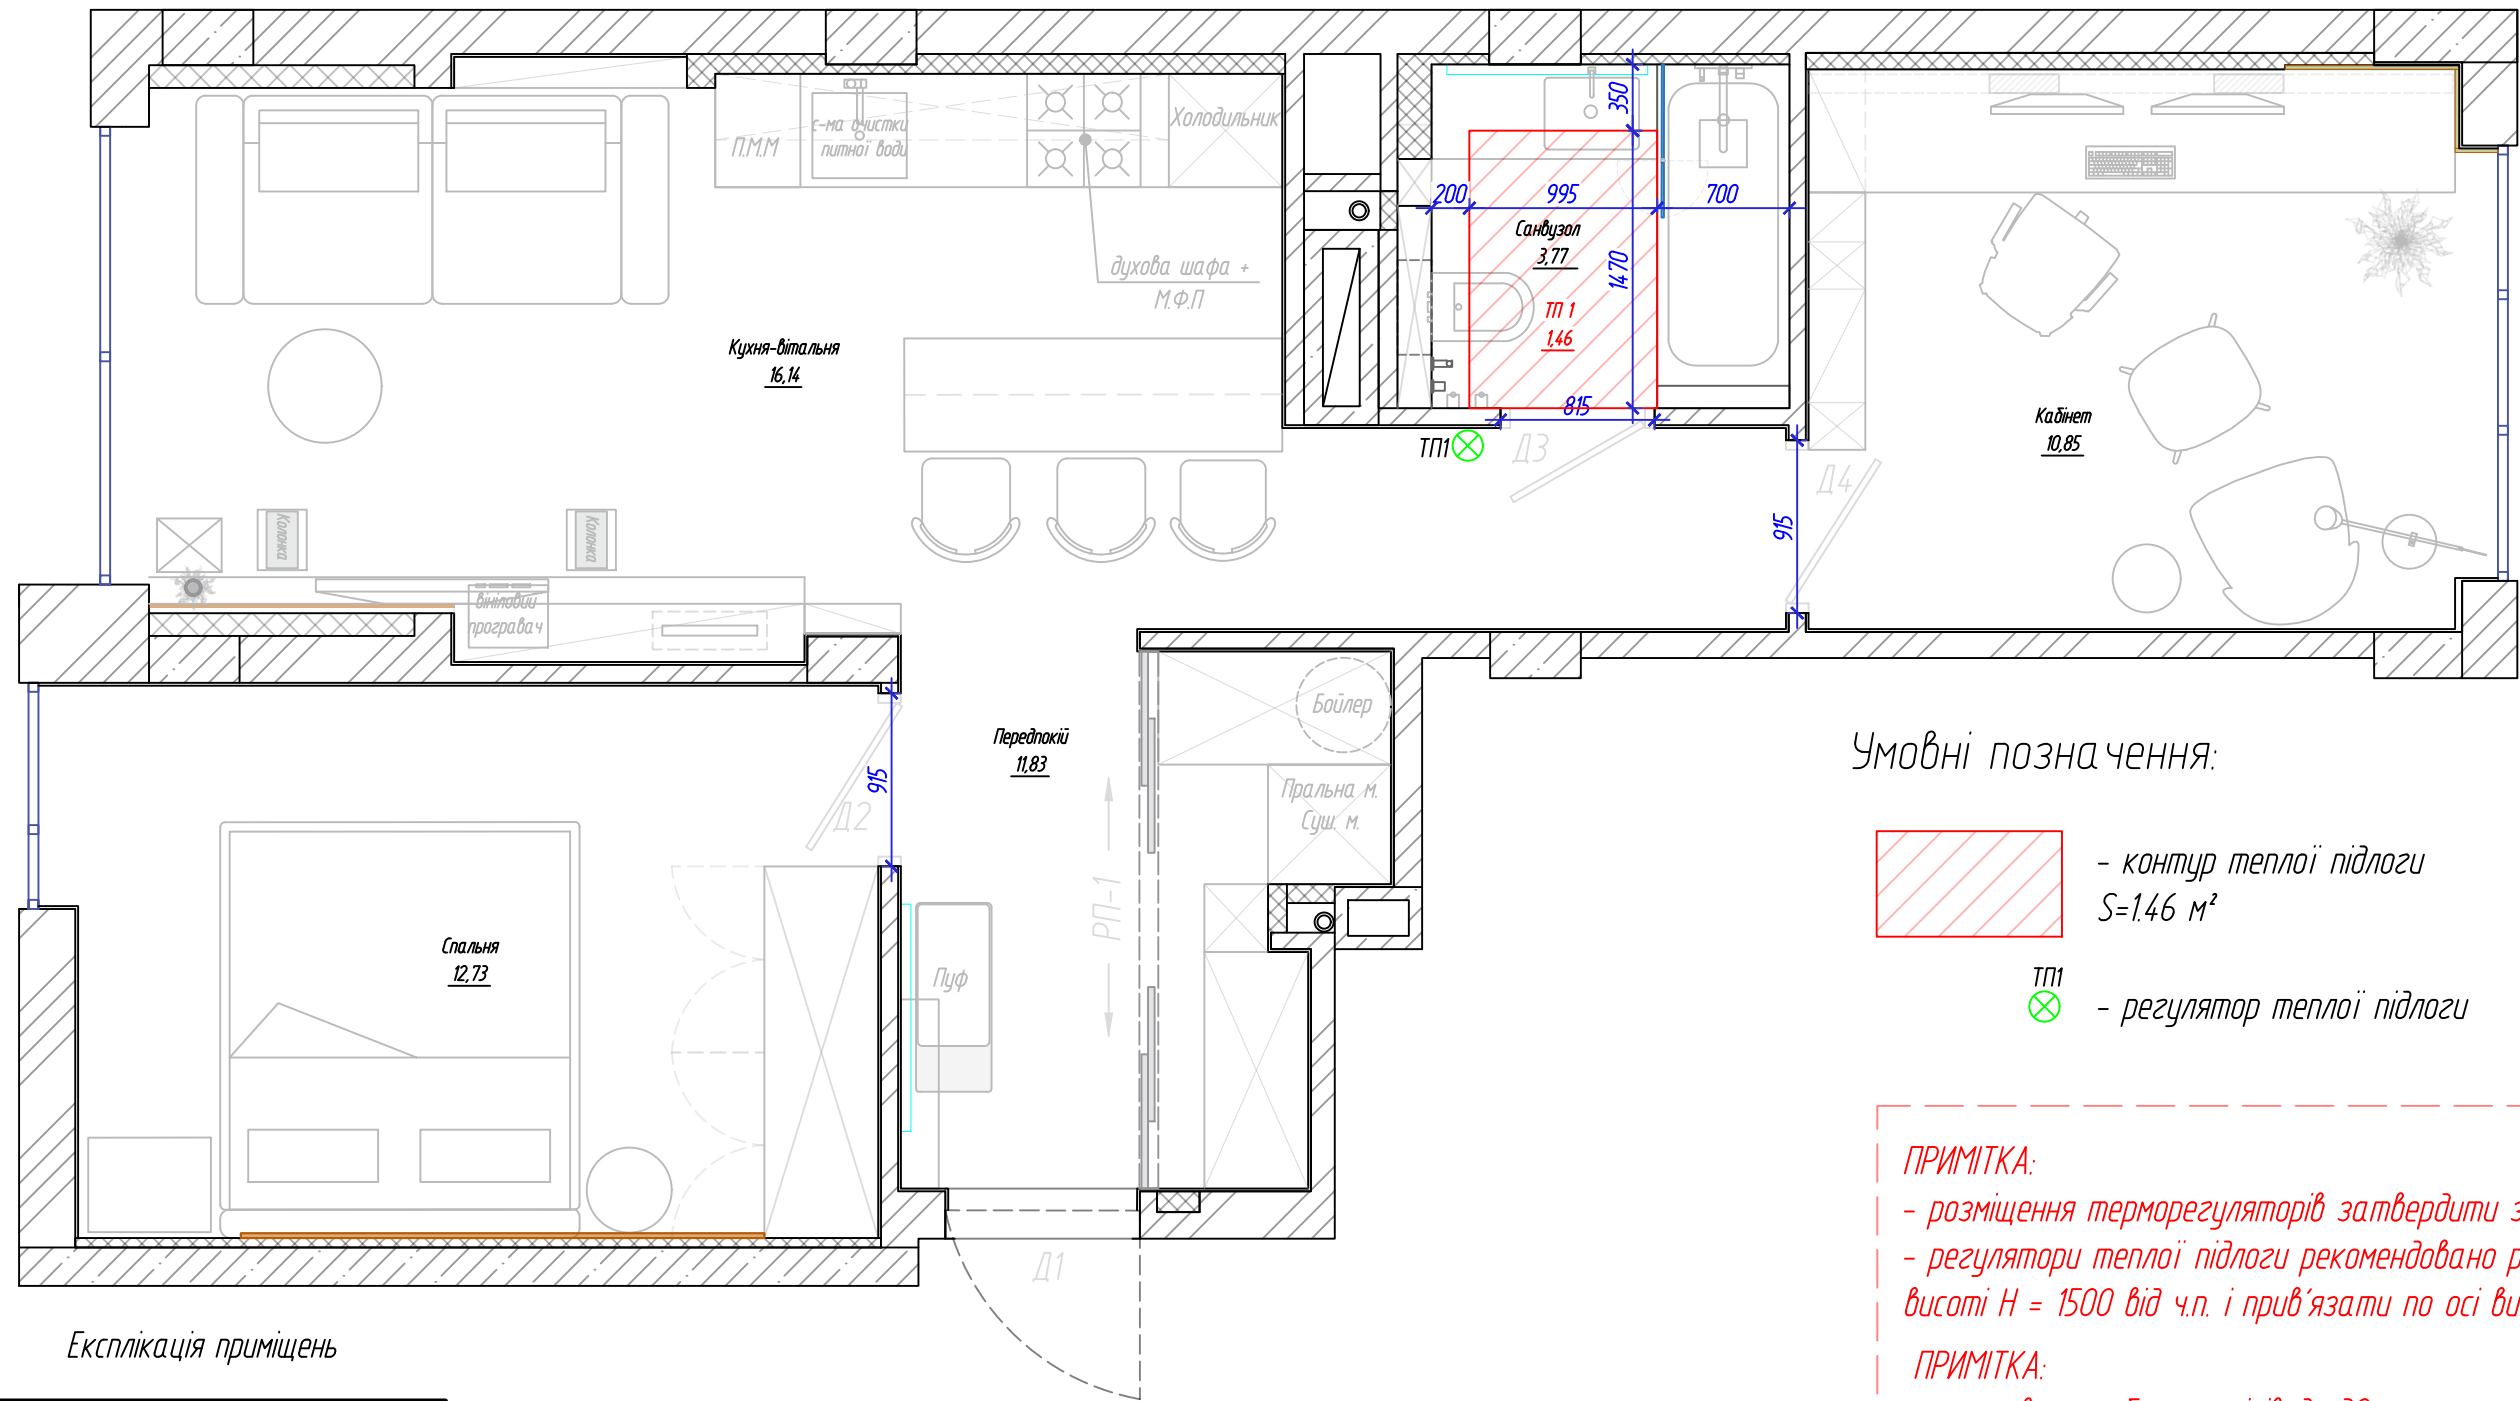

Експлікація приміщень

Номер приміщення	Найменування	Площа, м2
1	Кухня-вітальня	16.14
2	Передпокії	11.83
3	Спальня	12.73
4	Кабінет	10.85
5	Санвузол	3.77
Загальна площа		55.32

Умовні позначення:



- контур теплої підлоги
 $S=1.46 \text{ м}^2$

ТП1



- регулятор теплої підлоги

ПРИМІТКА:

- розміщення терморегуляторів затвердити з замовником
- регулятори теплої підлоги рекомендовано розміщувати на висоті $H = 1500$ від ч.п. і прив'язати по осі вимк.

ПРИМІТКА:

- можлива похибка розмірів до 30 мм;
- можливі коригування під час будівельних робіт

Розробив :

Проект №


Адреса проекту: вул.Тадія Рильського 5, пов .3, кв 6

Схема розміщення теплої підлоги

М 1:40

8

YOUŠUROVA
DESIGN AND ARCHITECTURE

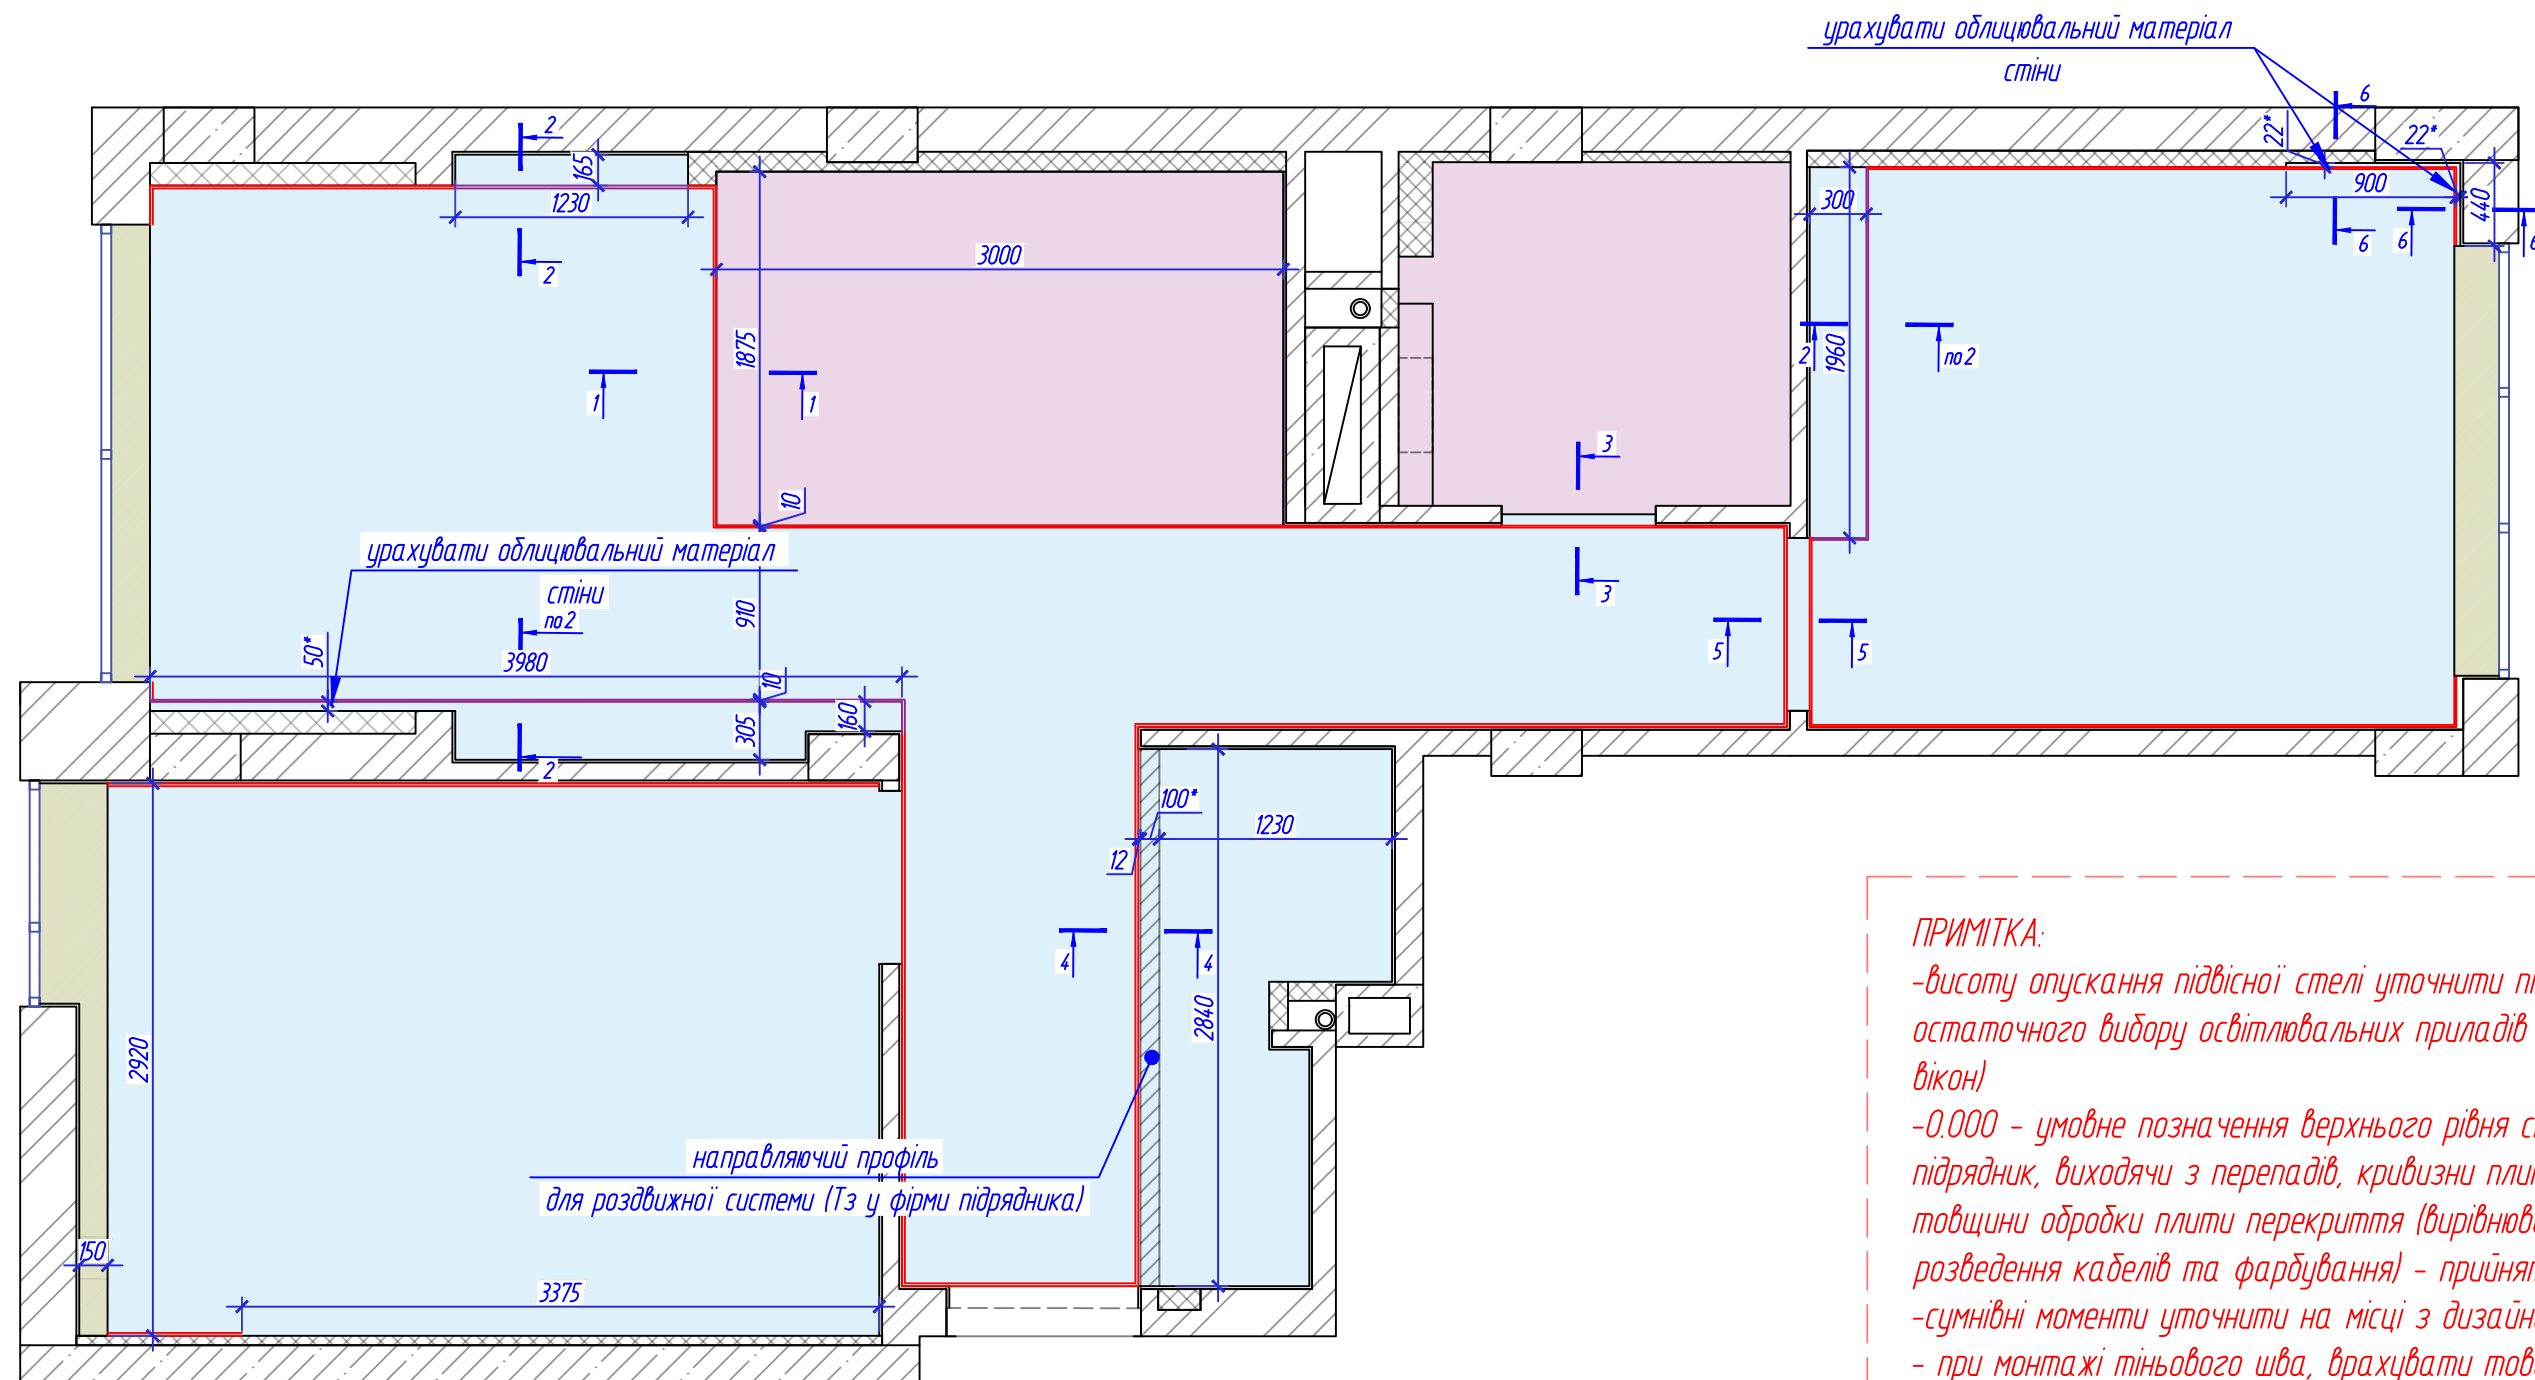

ПРИМІТКА:
- Розрізи стелі див. Аркуш-10

Умовні позначення:

- зона опускання стелі на 0.000мм від існуючого бетонного перекриття
- зони опускання стелі на 50мм від існуючого бетонного перекриття
- зони опускання стелі на 120мм
- профіль тінювого шва L=35.1м\п,
- профіль тінювого шва L=8.7 м\п,

ПРИМІТКА:

- висоту опускання підвісної стелі уточнити після затвердження та остаточного вибору освітлювальних приладів (врахувати відкривання вікон)
- 0.000 - умовне позначення верхнього рівня стелі, яке визначає підрядник, виходячи з перепадів, кривизни плит перекриття та товщини обробки плити перекриття (вирівнювання штукатуркою, розведення кабелів та фарбування) - прийняти найнижчу точку
- сумнівні моменти уточнити на місці з дизайнером
- при монтажі тінювого шва, врахувати товщину облицювального матеріалу

ПРИМІТКА:

- можлива похибка розмірів до 30 мм;
- можливі коригування під час будівельних робіт

Розробив :

Проект №


Адреса проекту: вул.Таддея Рильського 5, пов.3, кв 6

План стелі







М 1:40

9

YOUSUPOVA
DESIGN AND ARCHITECTURE

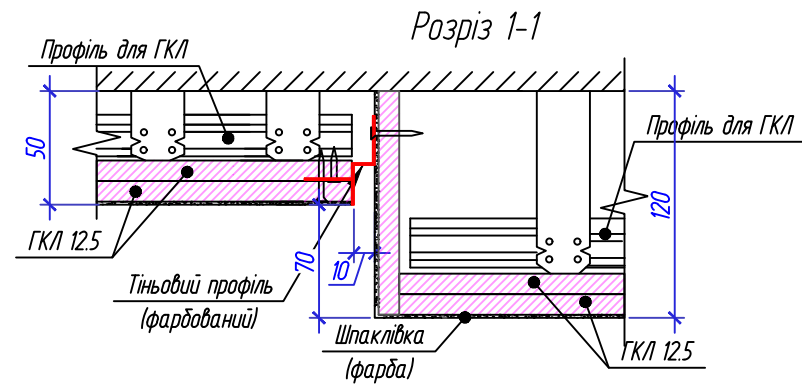

Вузол установки тіньового профілю (примикання до стіни)

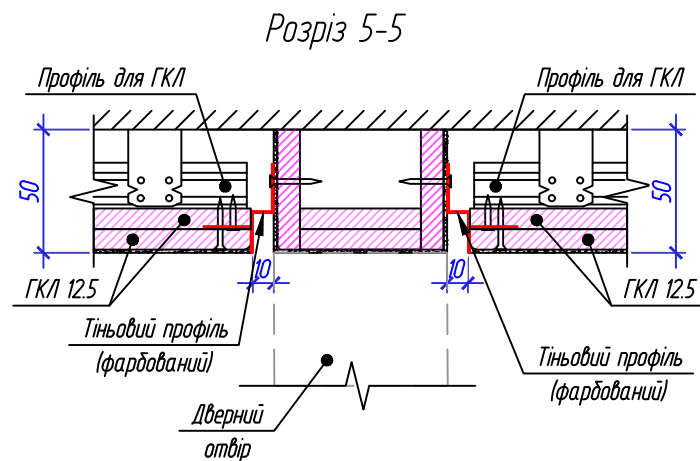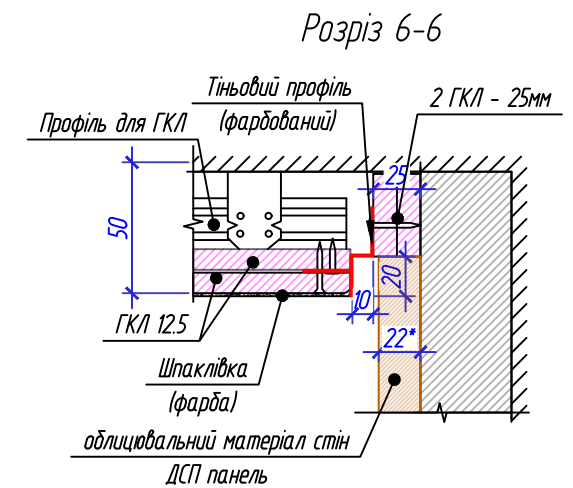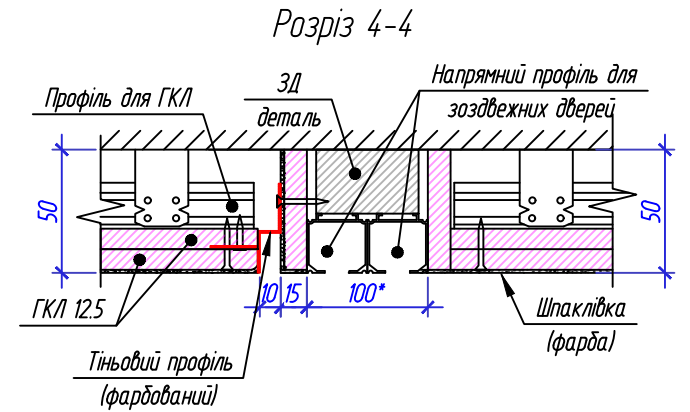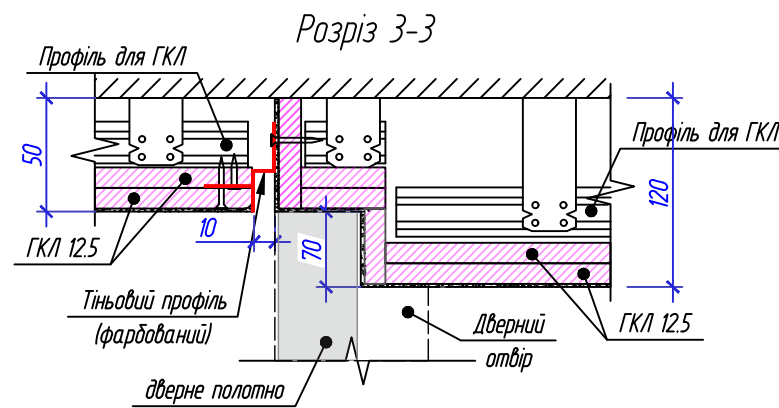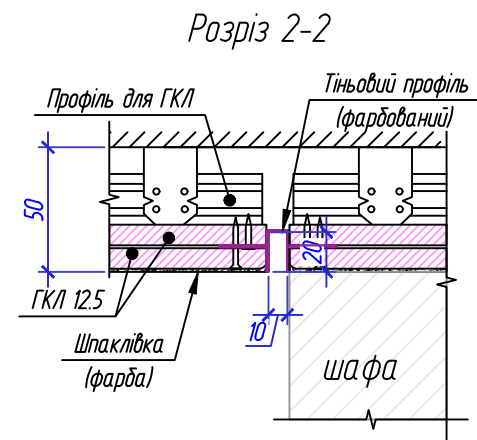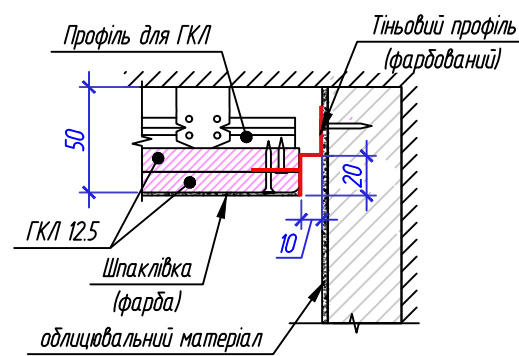

Розробив :

Проект №


Адреса проекту: вул.Тадєя Рильського 5, пов .3, кв 6

Розрізи по стелі

М 1:40

10

YOUŠUROVA
DESIGN AND ARCHITECTURE

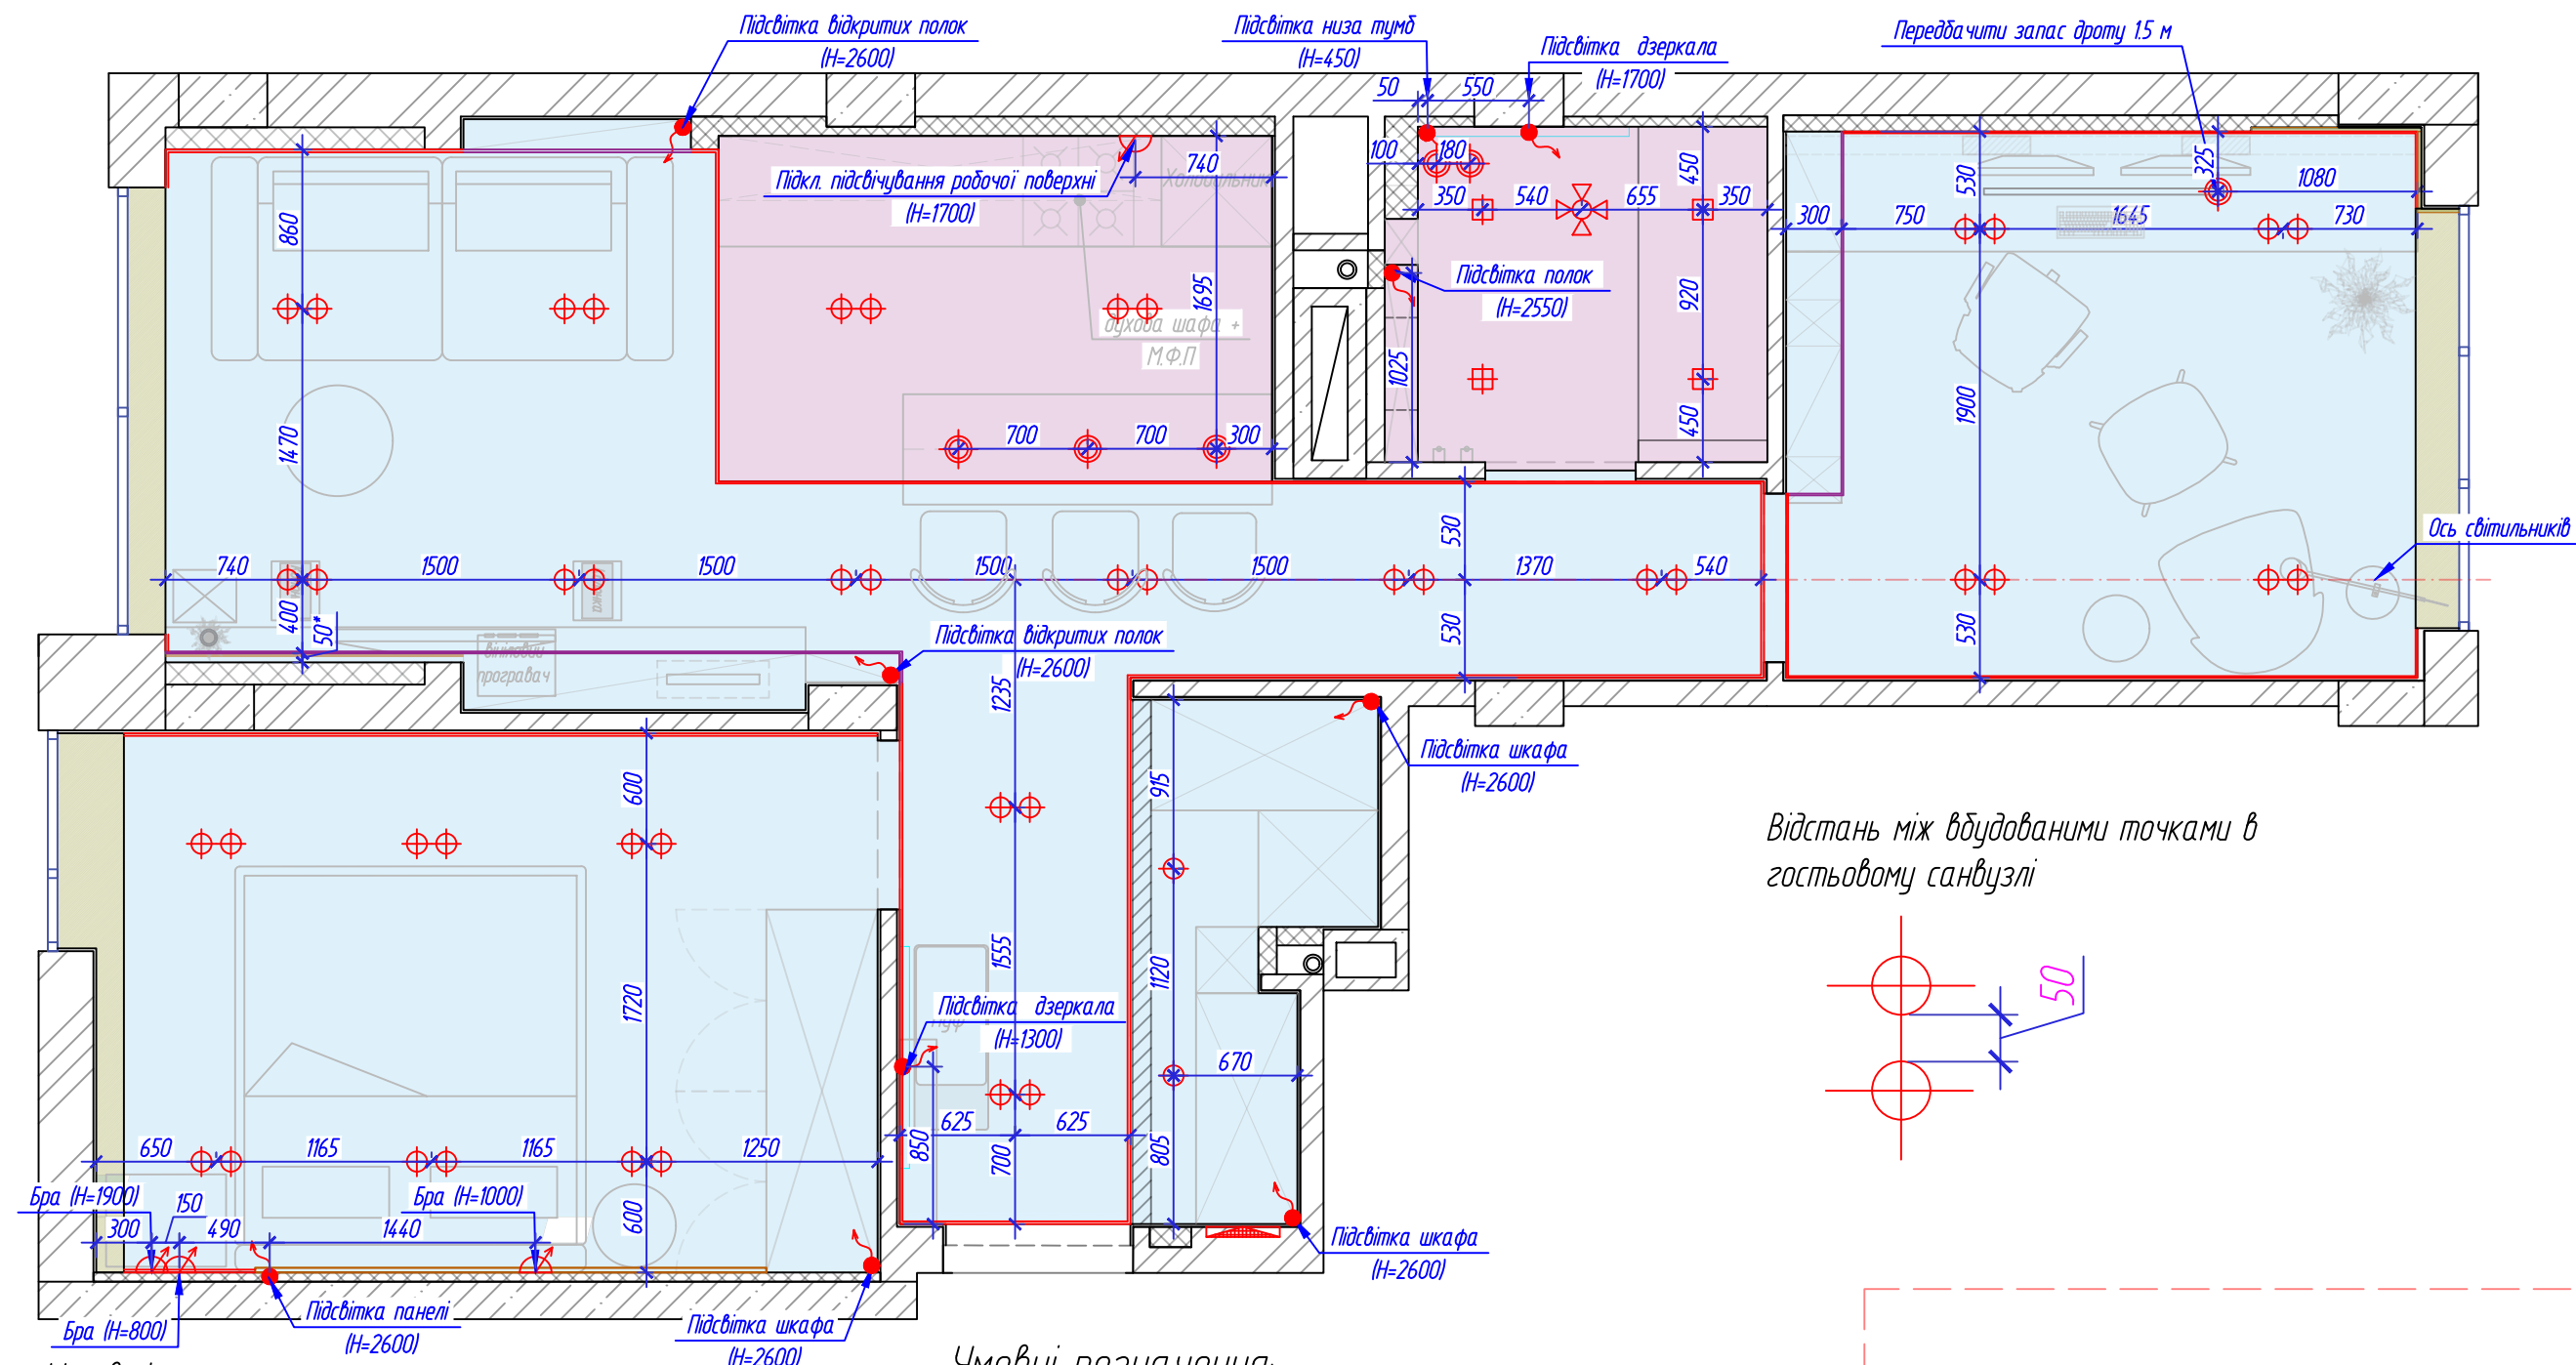


Умовні позначення:

- вивід 220В
- вивід для люстри
- вивід для Led-стрічки 12В (24В)
- ел. щитова
- примусова вентиляція
- вивід для вбудованих світильників
- розміщення двох накладних одинарних світильників (при прив'язці світильників враховувати відкривання дверей)

Умовні позначення:

- зона опускання стелі на 0.000мм від існуючого бетонного перекрыття
- зони опускання стелі на 50мм від існуючого бетонного перекрыття
- зони опускання стелі на 120мм
- профіль тіньового шва L=35.1м\п,
- профіль тіньового шва L=8.7 м\п,

Відстань між вбудованими точками в гостьовому санвузлі

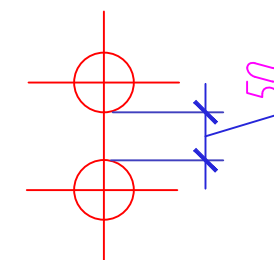


ПРИМІТКА:

- можлива похибка розмірів до 30 мм;
- можливі коригування під час будівельних робіт

Розробив :	
Проект №	Адреса проекту: вул.Тадія Рильського 5, пов.3, кв 6

План розміщення освітлювальних приладів		М 1:40
11	YOUSUPOVA DESIGN AND ARCHITECTURE	

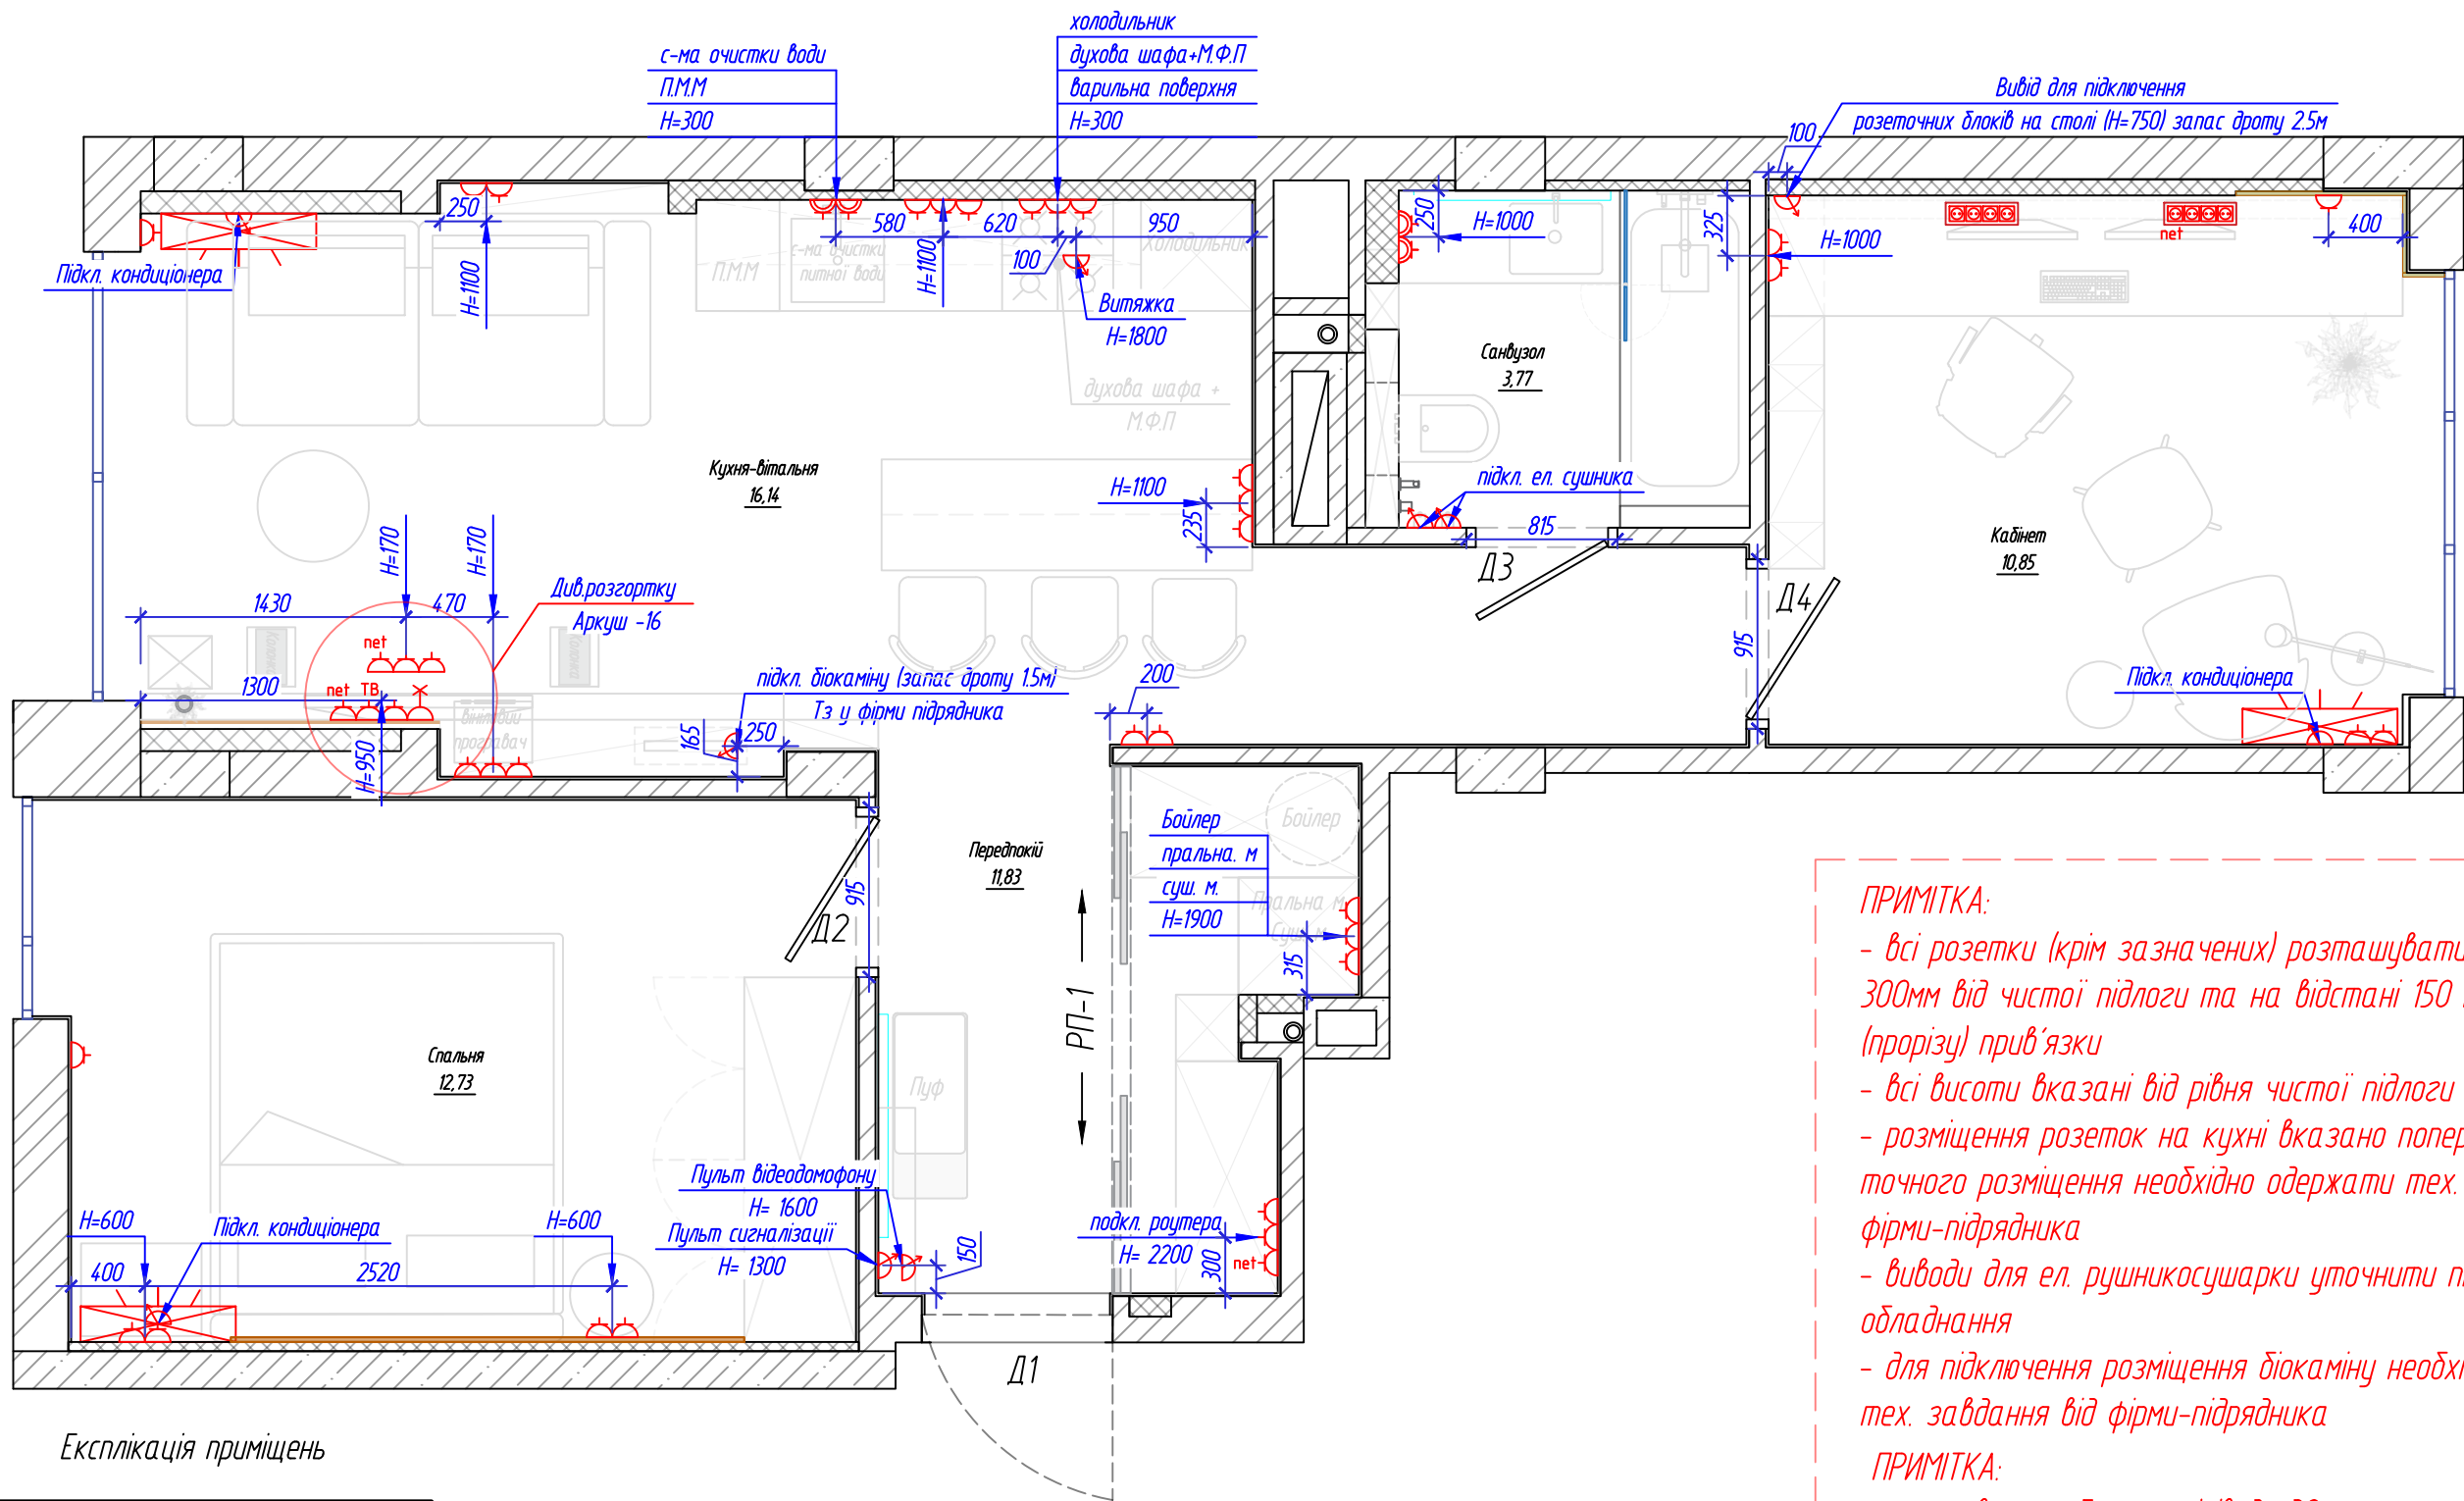

Експлікація приміщень

Номер приміщення	Найменування	Площа, м2
1	Кухня-вітальня	16.14
2	Передпокії	11.83
3	Спальня	12.73
4	Кабінет	10.85
5	Санвузол	3.77
Загальна площа		55.32

Умовні позначення:

- ⬮ - розетка
- ⬮ - вологозахищена розетка
- ТВ ⬮ - розетка телевізійна
- net ⬮ - розетка Lan-з'єднання
- ×⬮ - заглушка
- ⬮ - вивід

ПРИМІТКА:

- всі розетки (крім зазначених) розташувати на висоті 300мм від чистої підлоги та на відстані 150 мм від кута (прорізу) прив'язки
- всі висоти вказані від рівня чистої підлоги
- розміщення розеток на кухні вказано попередньо. Для точного розміщення необхідно одержати тех. завдання від фірми-підрядника
- виводи для ел. рушникосушарки уточнити після покупки обладнання
- для підключення розміщення біокаміну необхідно отримати тех. завдання від фірми-підрядника

ПРИМІТКА:

- можлива похибка розмірів до 30 мм;
- можливі коригування під час будівельних робіт

Розробив :

Проект №


Адреса проекту: вул.Тадія Рильського 5, пов.3, кв 6

План розміщення розеток

М 1:40

13

YOUSUPOVA
DESIGN AND ARCHITECTURE

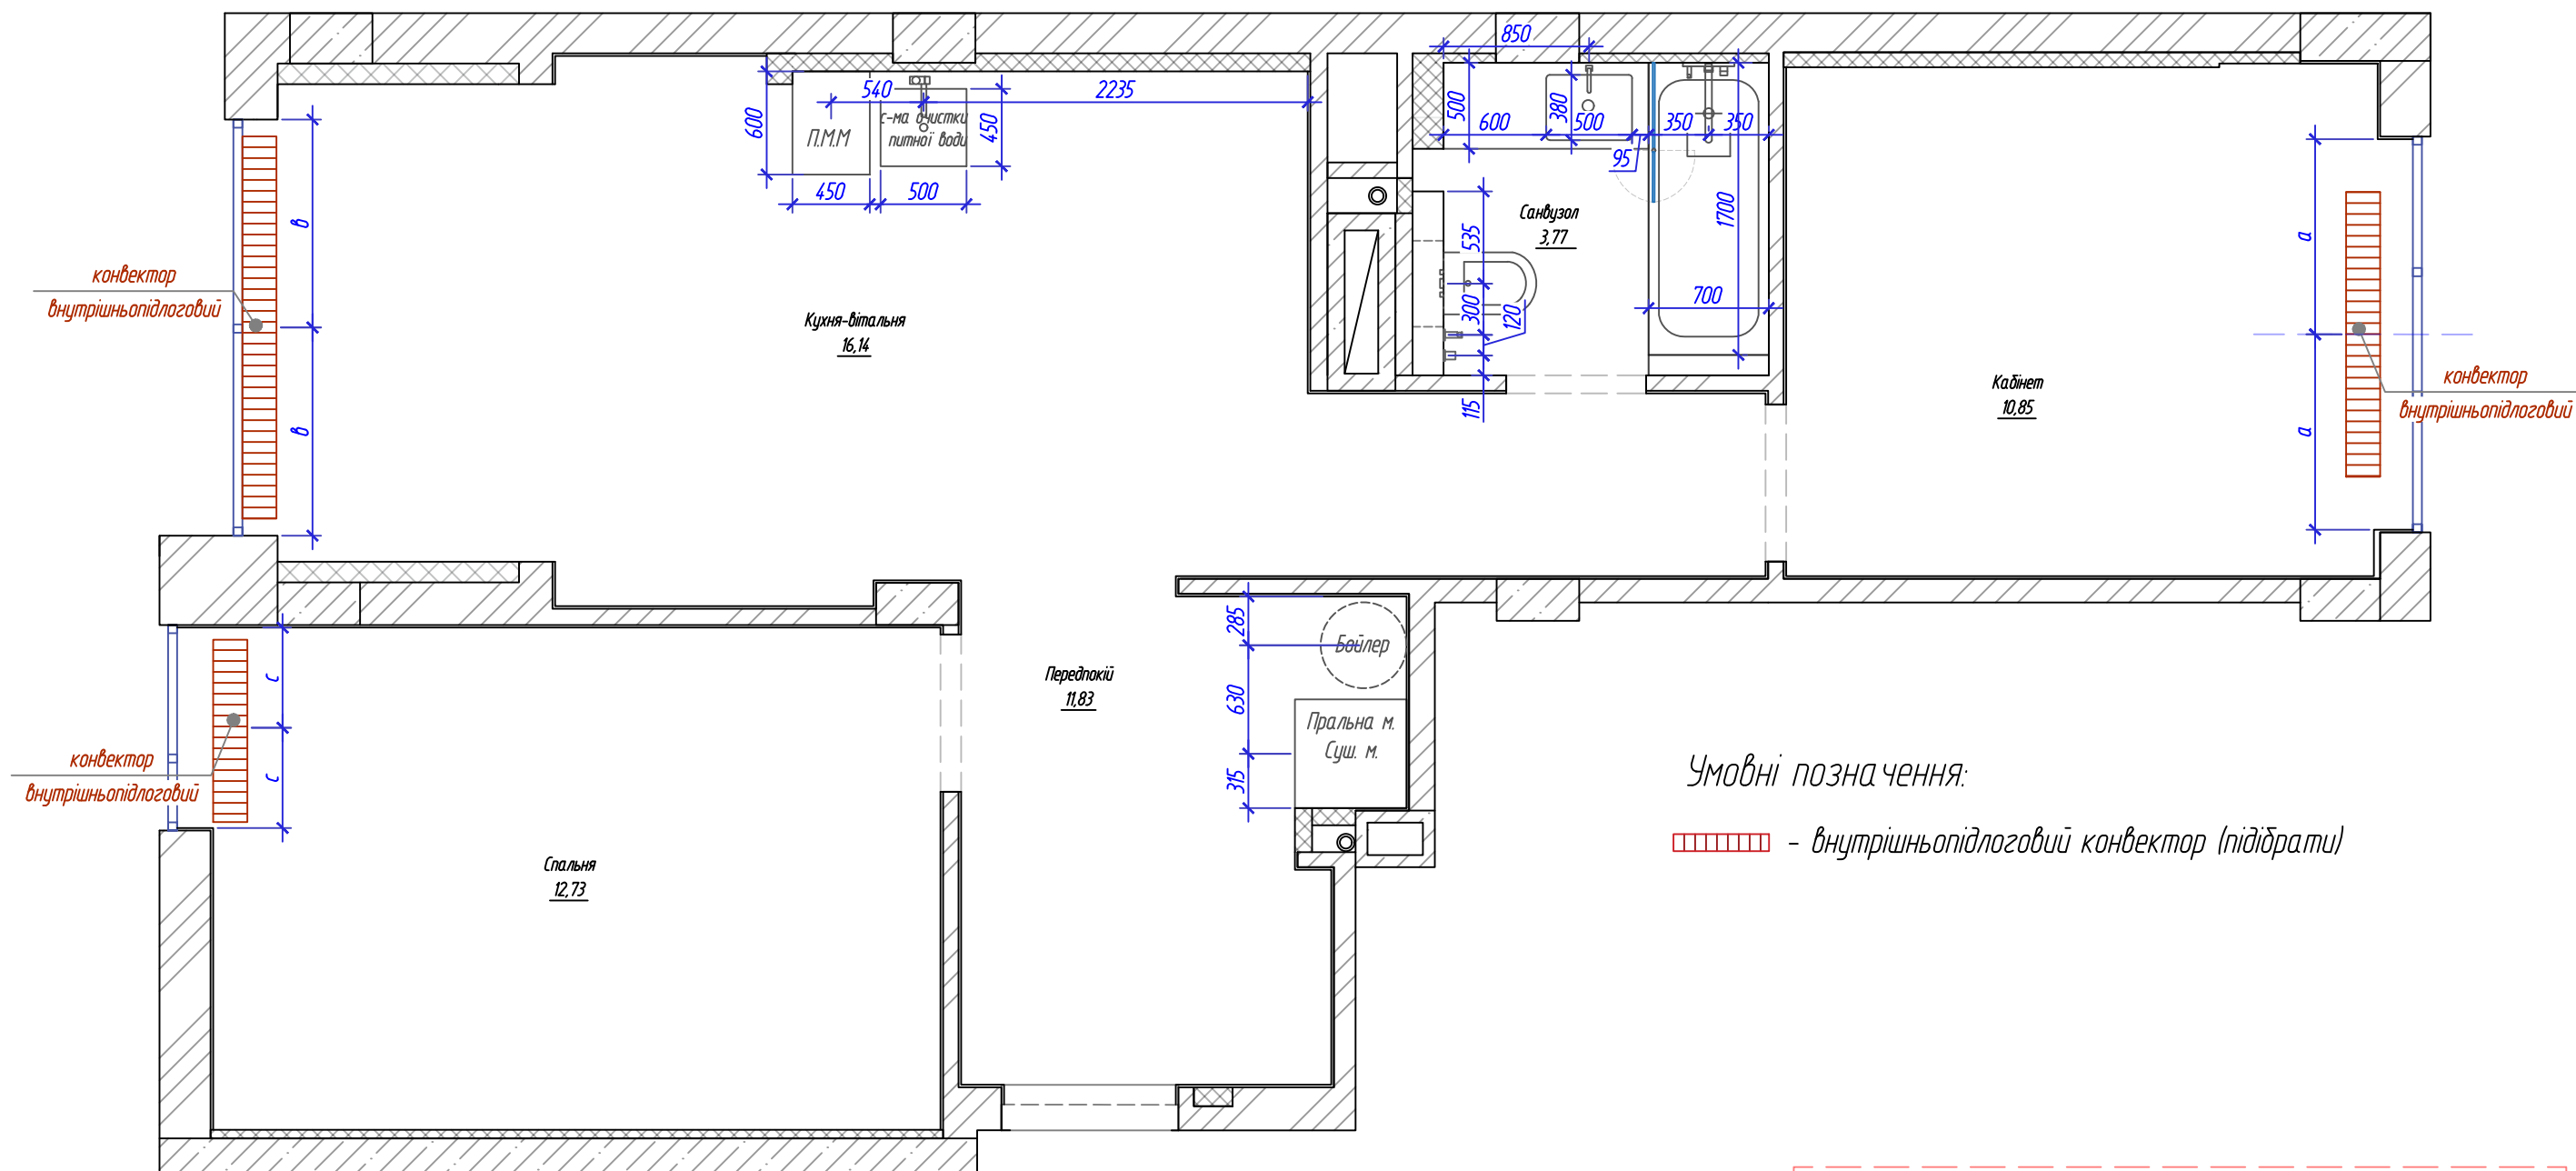

Експлікація приміщень


Номер приміщення	Найменування	Площа, м2
1	Кухня-вітальня	16.14
2	Передпокії	11.83
3	Спальня	12.73
4	Кабінет	10.85
5	Санвузол	3.77
Загальна площа		55.32

Умовні позначення:
[red rectangle] - внутрішньопідлоговий конвектор (підібрати)

ПРИМІТКА:
- можлива похибка розмірів до 30 мм;
- можливі коригування під час будівельних робіт

Розробив :	
Проект №	Адреса проекту: вул.Тадія Рильського 5, пов .З, кв 6

План сантехнічних приладів		М 1:40
14	YOUȘUROVA DESIGN AND ARCHITECTURE	

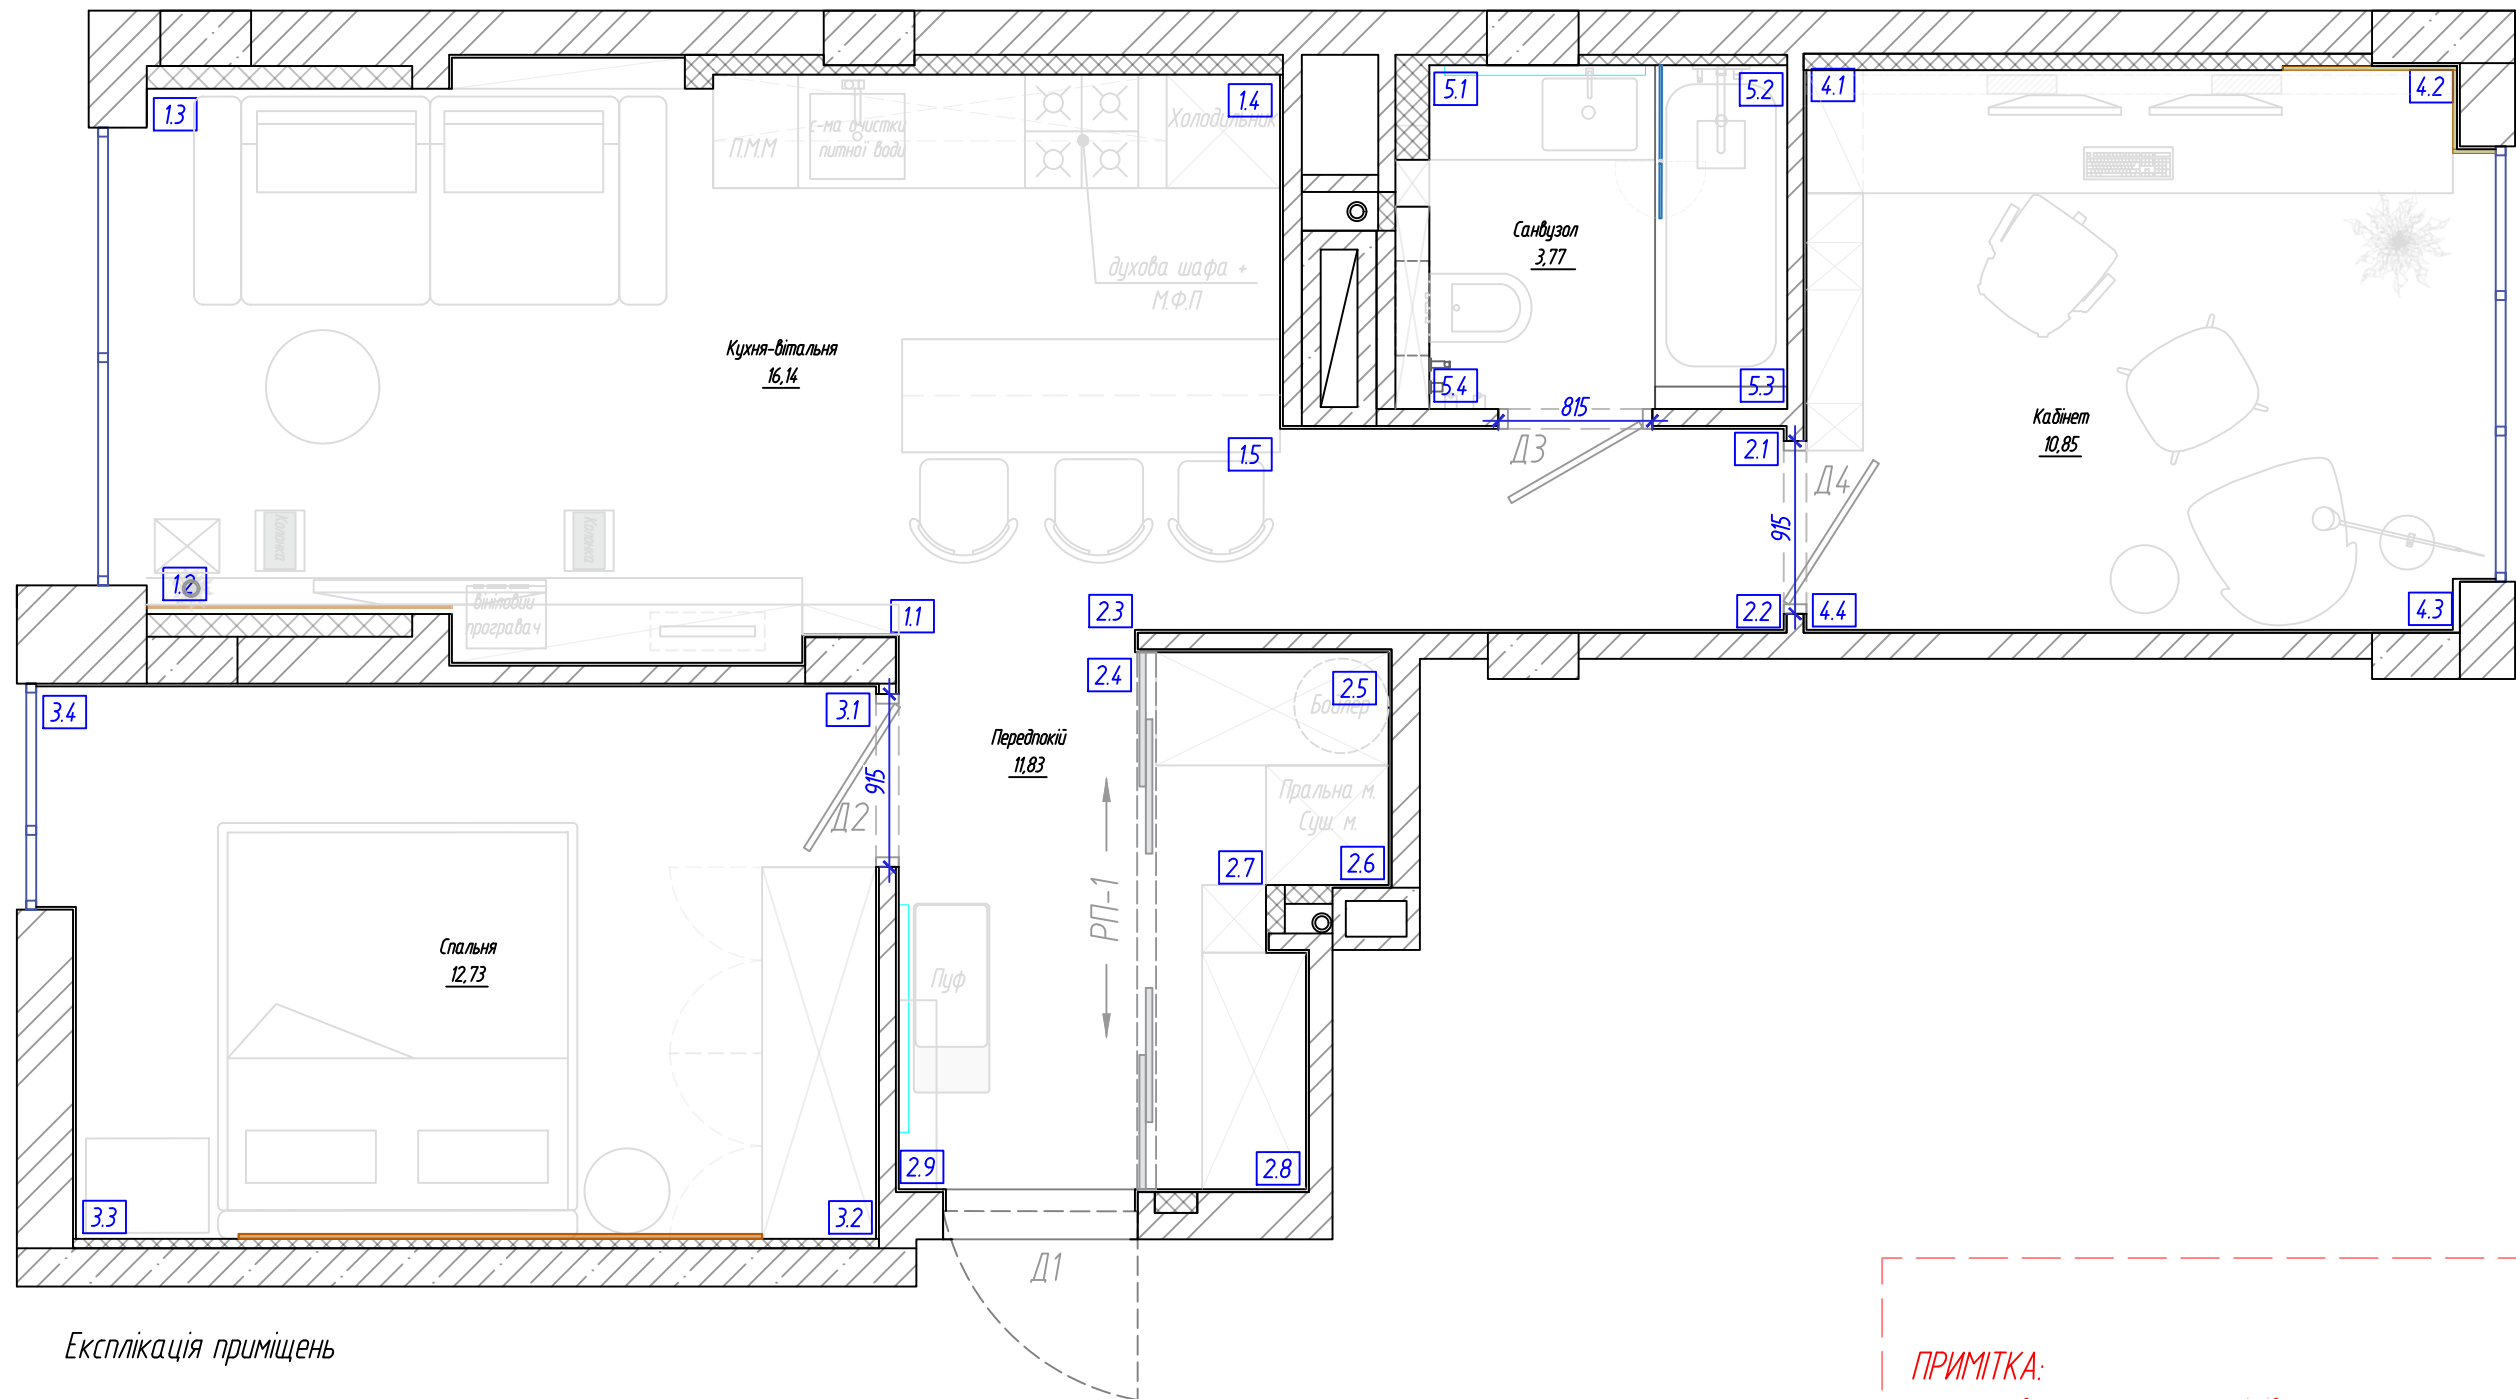



Експлікація приміщень

Номер приміщення	Найменування	Площа, м2
1	Кухня-вітальня	16.14
2	Передпокій	11.83
3	Спальня	12.73
4	Кабінет	10.85
5	Санвузол	3.77
Загальна площа		55.32

ПРИМІТКА:
- можлива похибка розмірів до 30 мм;
- можливі коригування під час будівельних робіт

Розробив :	
Проект №	Адреса проекту: вул.Тадія Рильського 5, пов .3, кв 6

План маркування приміщення		М 1:40
15	YOUȘUROVA DESIGN AND ARCHITECTURE	

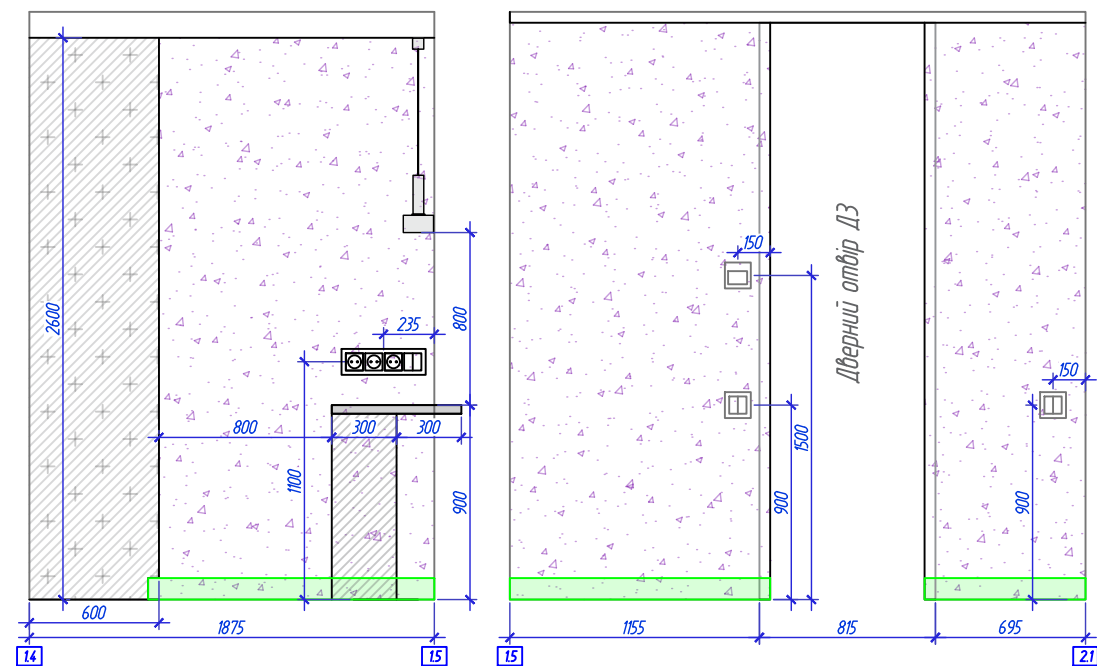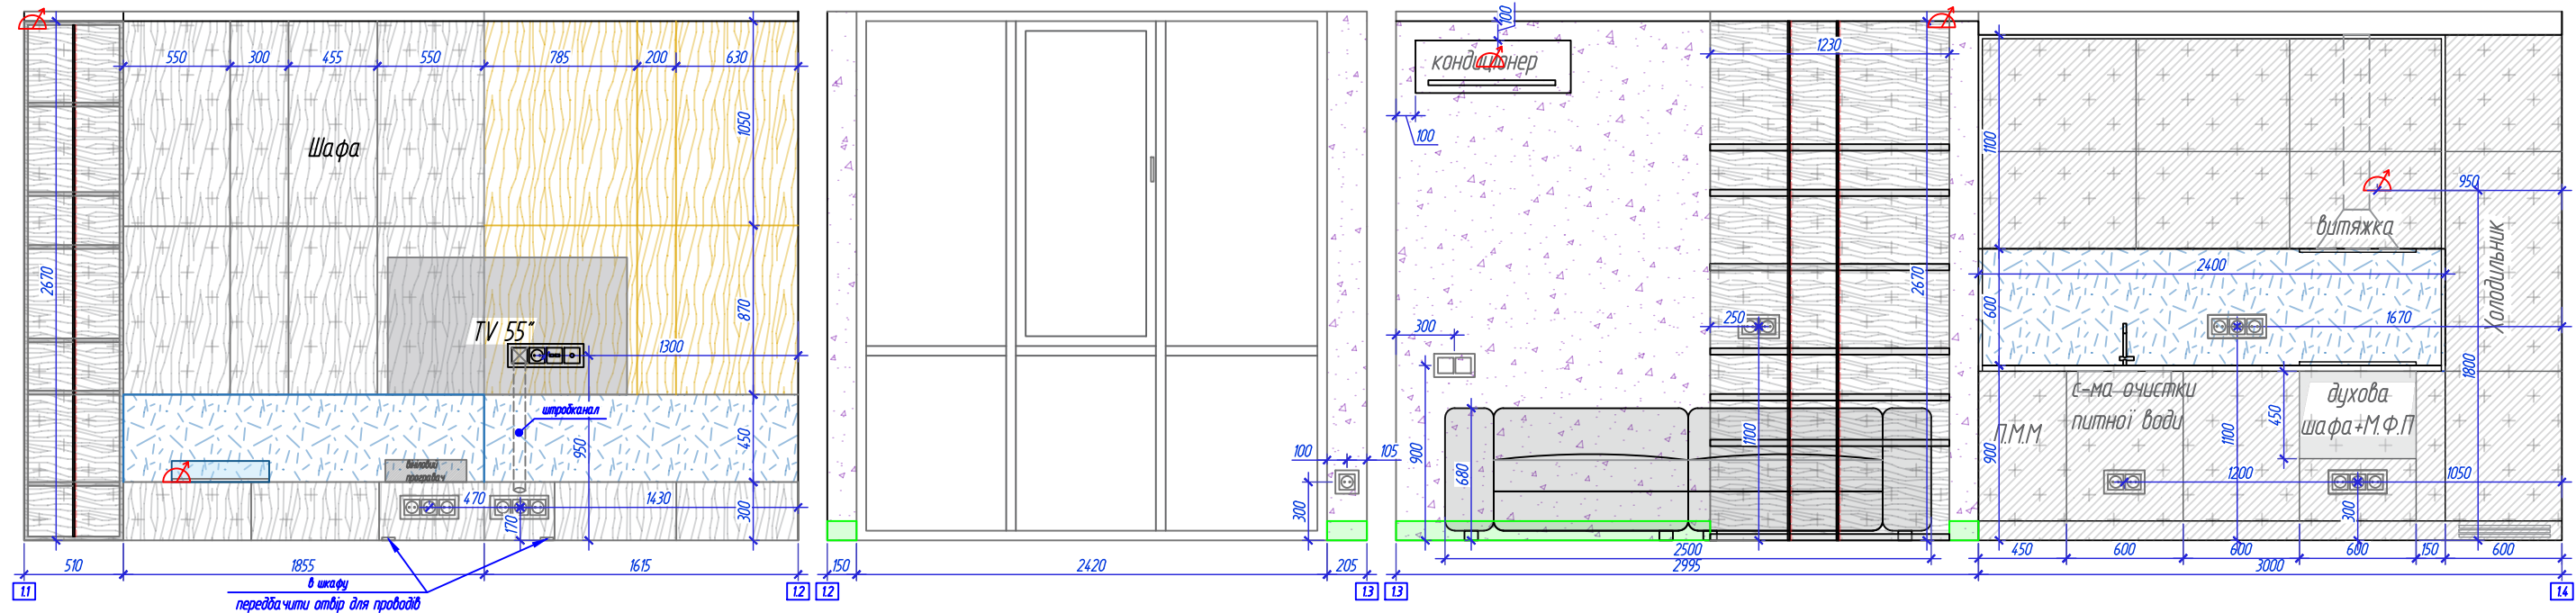

Умовні позначення:

- Фарба Тип 1 (NCS S 0502-G адо NCS S 0502-G50Y)
S= 15.6 м²
- фарбування за медлями
S= 17.4 м²
- кварцит
S= 3.8 м²
- ДСП EGGER (W1000 ST9 Білий Преміум)
S=3.6 м²
- вбудований плінтус
H=100 мм.

Розробив :

Проект №



Адреса проекту: вул.Тадія Рильського 5, пов .З, кв 6

Розгортка стін: кухні-вітальні

М 1:30

16

YOUSUPOVA
DESIGN AND ARCHITECTURE

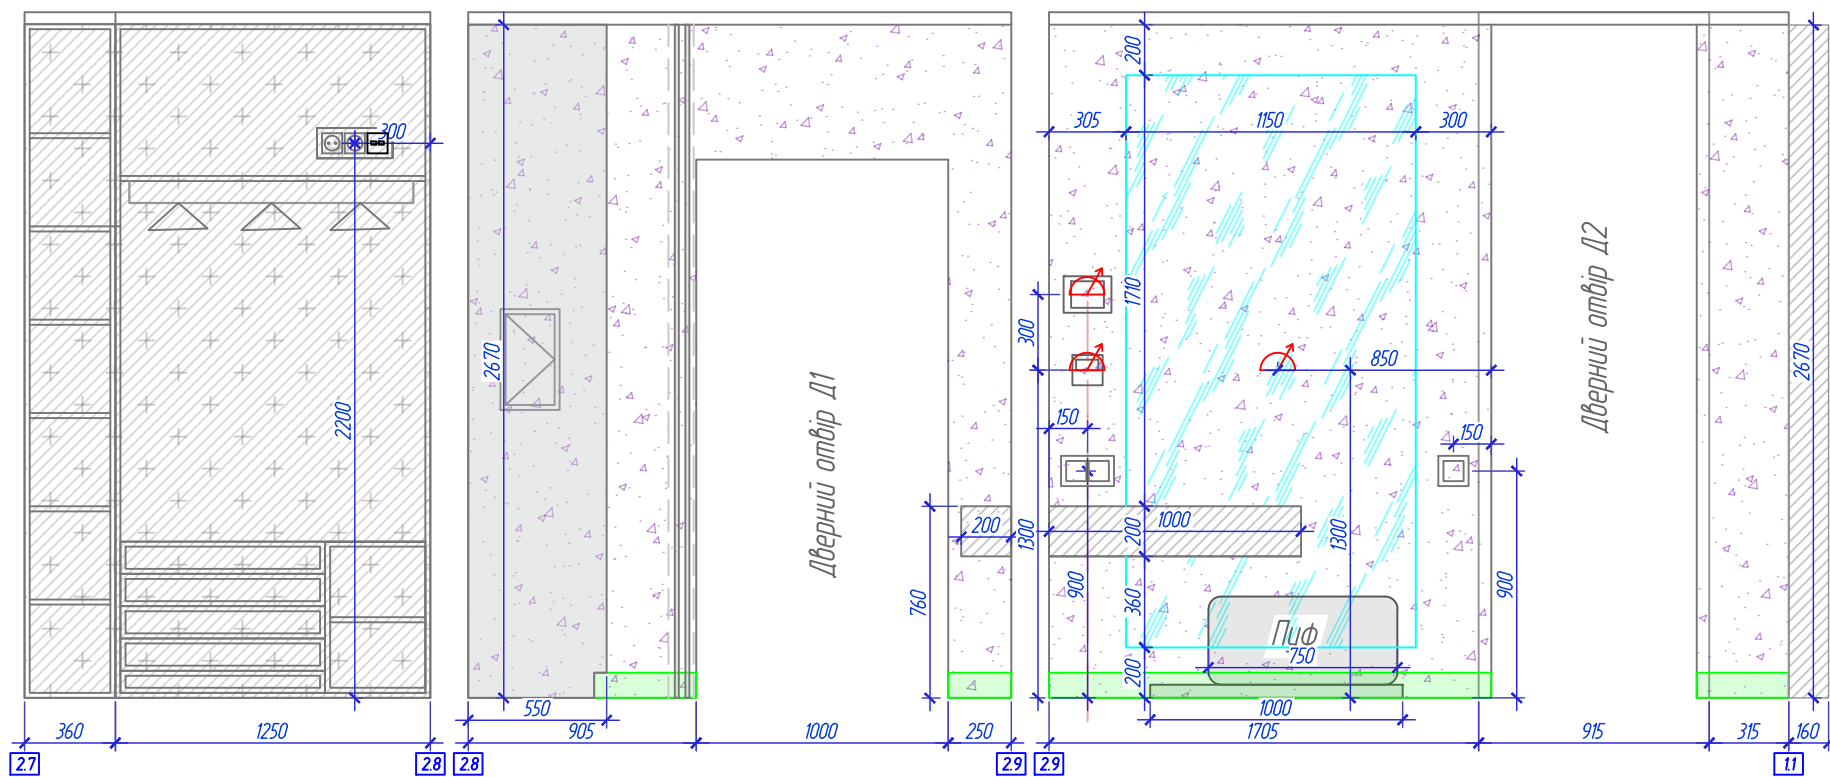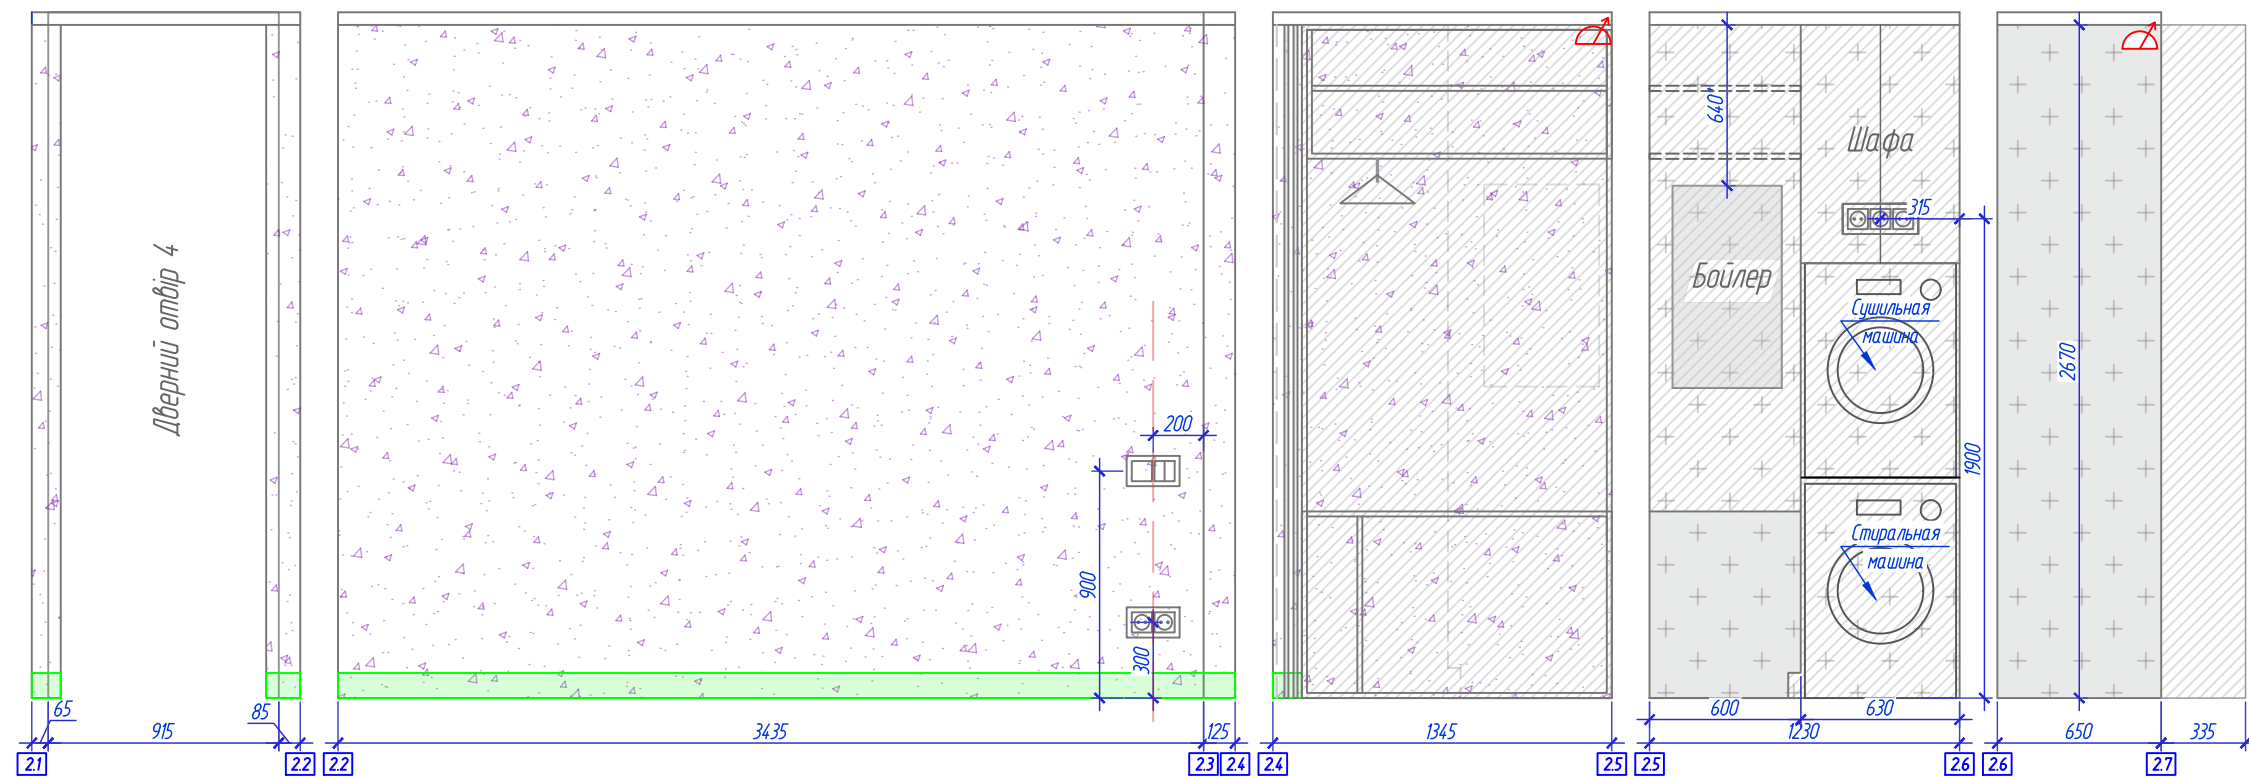

Условные обозначения:

- Фарба Тип 1 (NCS S 0502-G або NCS S 0502-G50Y) $S= 22.6 \text{ м}^2$
- фарбування за медлями $S= 9.4 \text{ м}^2$
- дзеркало
- вбудований плінтус $H=100 \text{ мм.}$

Розробив :

Проект №



Адреса проекту: вул.Таддея Рильського 5, пов .З, кв 6

Розгортка стін: передпокії



М 1:30

17

YOUŠUROVA
DESIGN AND ARCHITECTURE

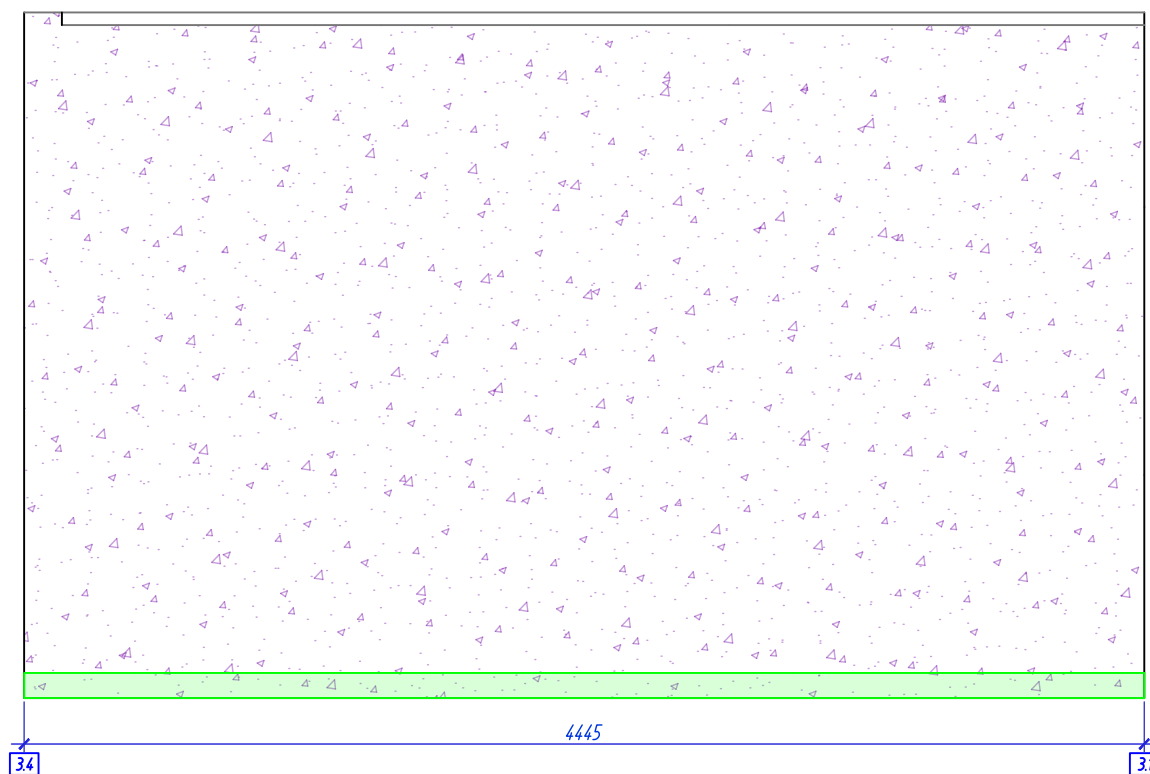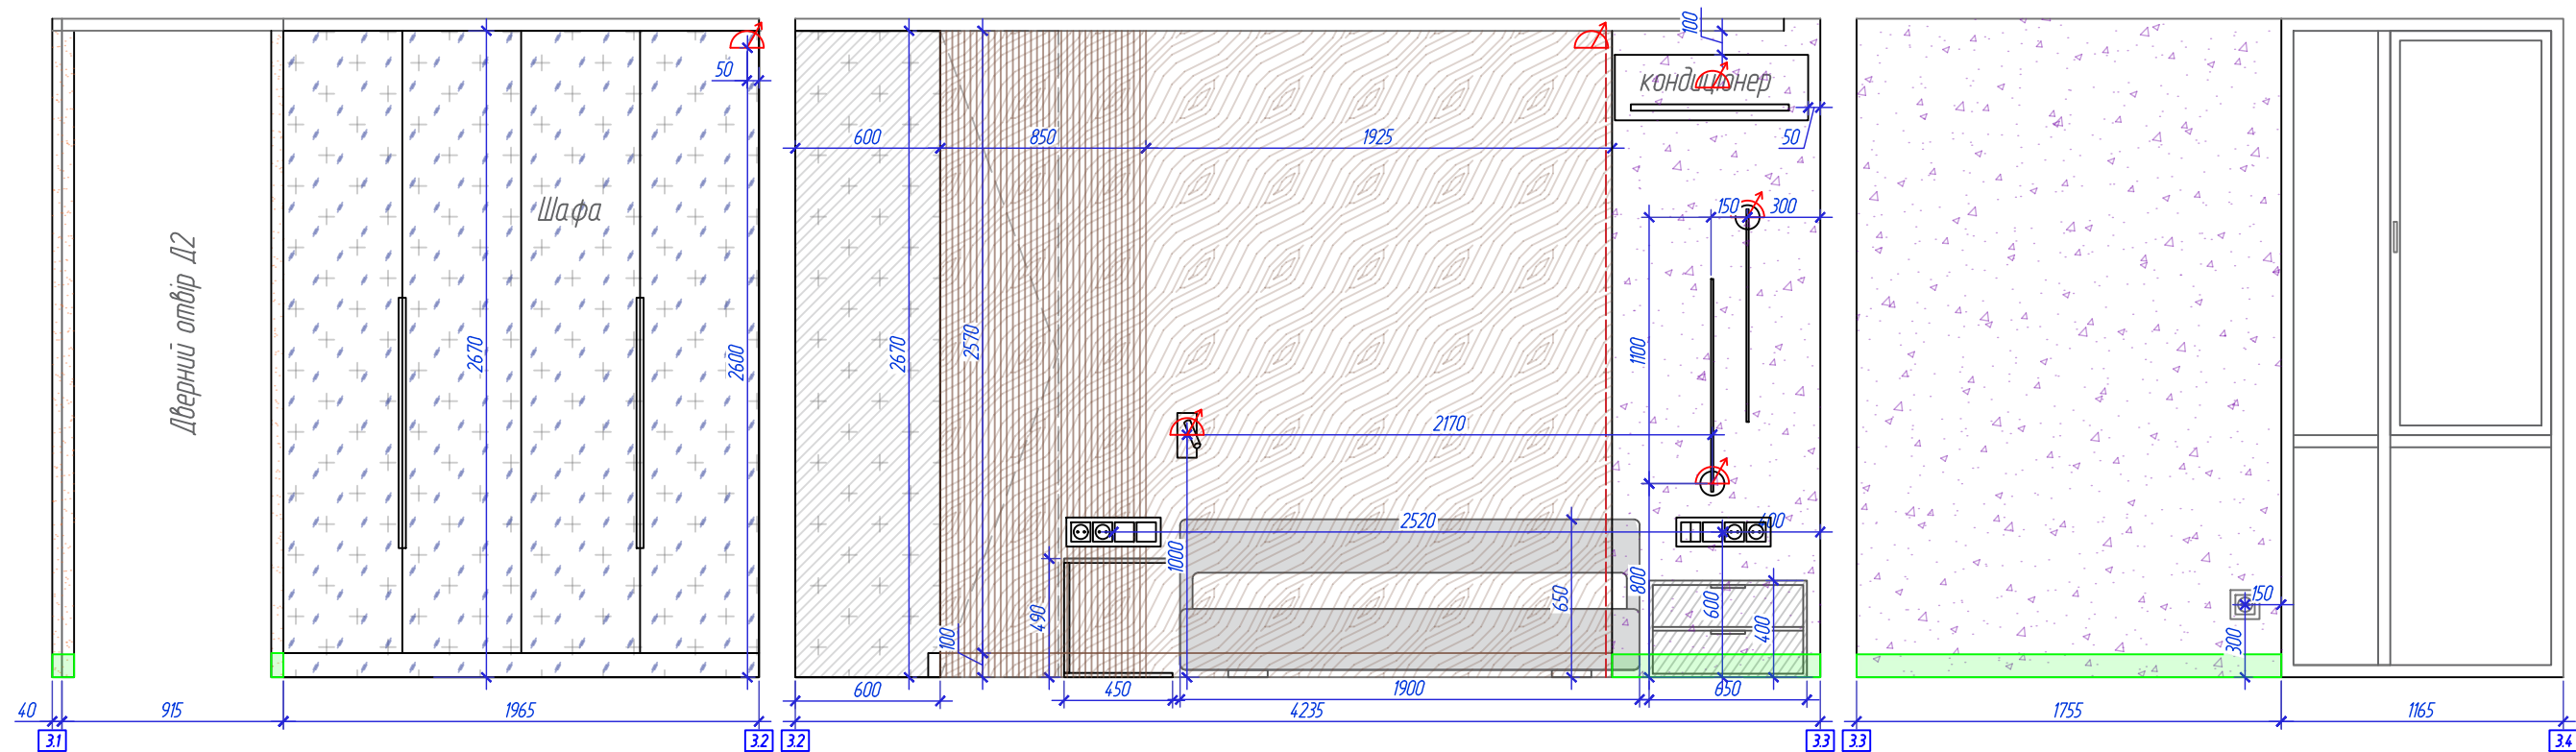

Условные обозначения:

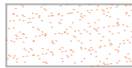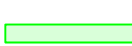-  - Парда Тип 1 (NCS S 0502-G або NCS S 0502-G50Y)
S= 19.9 м²
-  - Парда Тип 2 (NCS S 6500-N або NCS S 7000-N)
S= 1 м²
-  - фарбування за медлями
S= 6.9 м²
-  - ДСП EGGER (H3702 ST10 Горіх Пацифік тютюн)
S=7.4 м²
-  - вбудований плінтус
H=100 мм.

Розробив :

Проект №



Адреса проекту: вул.Тадія Рильського 5, пов .З, кв 6

Розгортка стін: спальні

М 1:30

18

YOUSUPOVA
DESIGN AND ARCHITECTURE

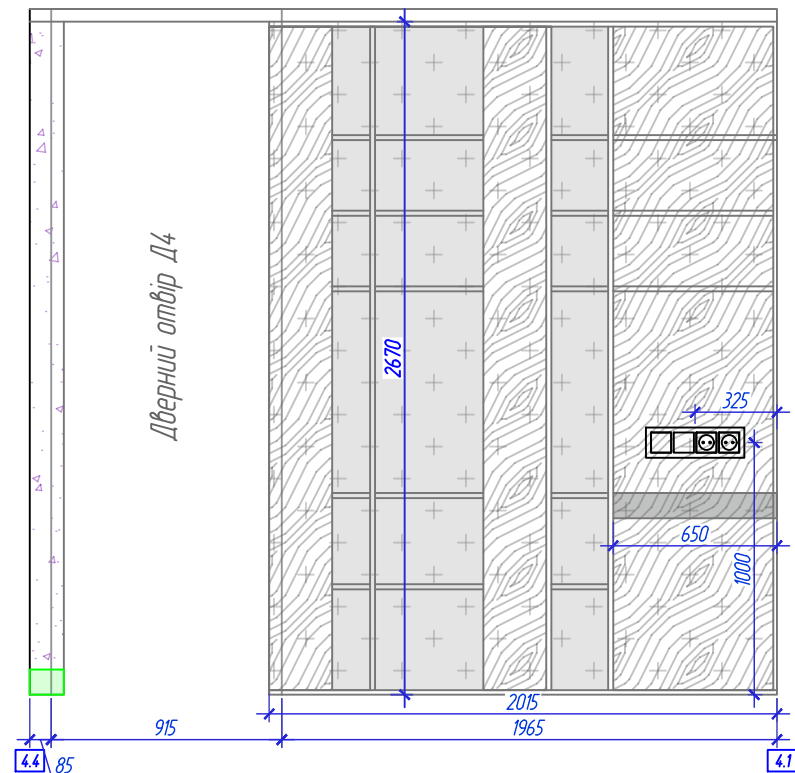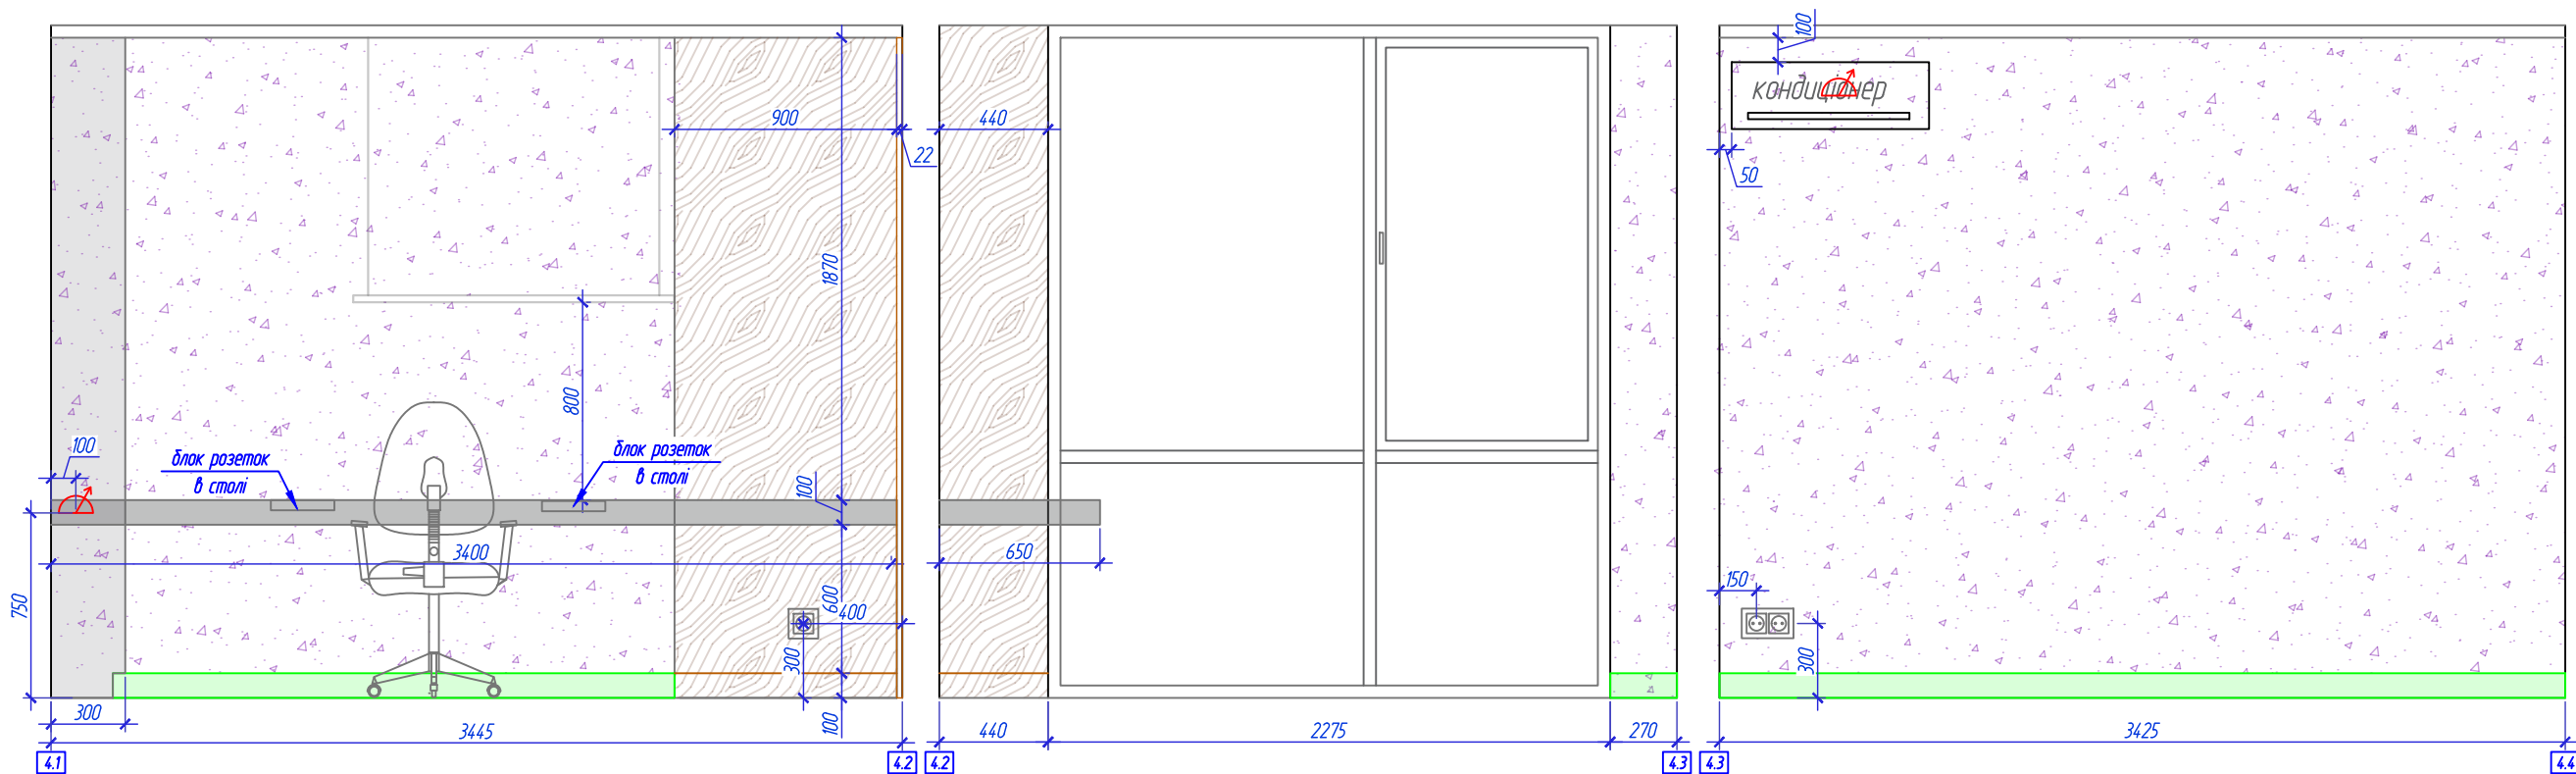

Условные обозначения:

-  - Фарба Тип 1 (NCS S 0502-G або NCS S 0502-G50Y)
S= 17.7 м²
-  - фарбування за меблями
S= 5.4 м²
-  - ДСП EGGER (H3702 ST10 Горіх Пацифік тютюн)
S=3.5 м²
-  - вбудований плінтус
H=100 мм.

Розробив :	
Проект №	Адреса проекту: вул.Тадія Рильського 5, пов .З, кв 6

Розгортка стін: кабінета		М 1:30
19	YOUSUPOVA DESIGN AND ARCHITECTURE	

