


Светодиодная лента
с температурой свечения не более 3000K
в алюминиевом профиле с рассеивателем .
Монтаж-накладной профиль на потолок

Вывод под лого
светодиодный неон
h= 1500 мм от ур. ч.п.

Светодиодная лента
с температурой свечения не более 3000K
в алюминиевом профиле с рассеивателем .
Монтаж-накладной профиль на потолок

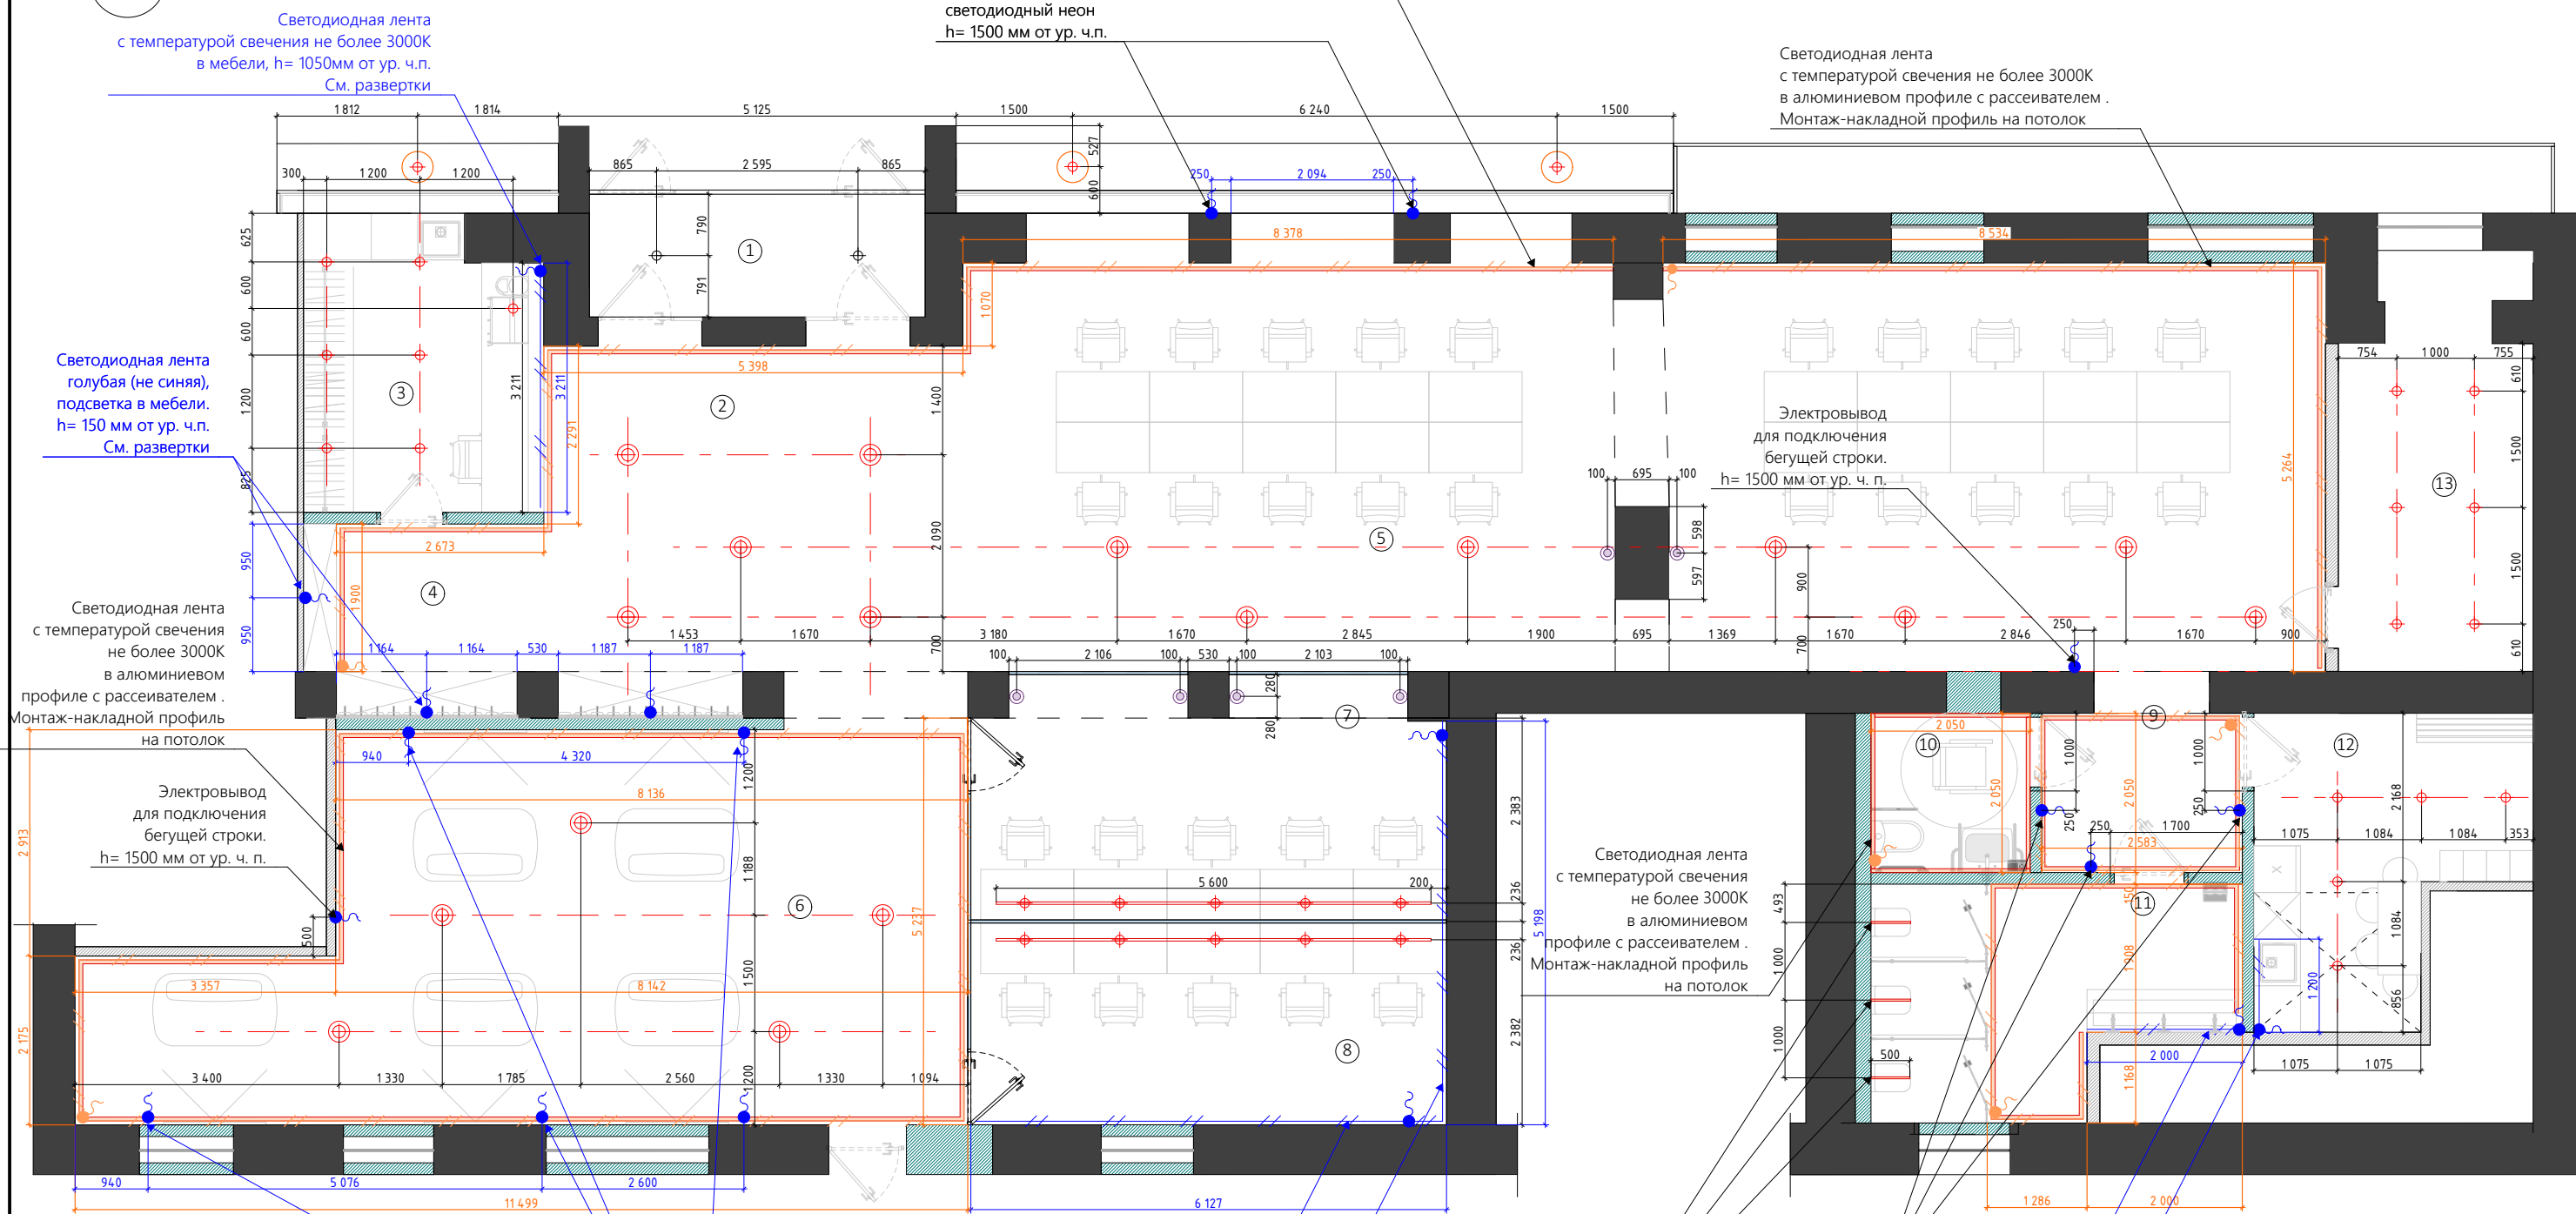

Условные обозначения

- существующие перегородки
- несущие конструкции
- новые перегородки
- накладной светильник
- накладной светильник инд. изготовления
- магнитная трековая система
- Led подсветка в профиле в потолке
- Led лента
- электровывод
- электровывод для подсветки в потолке

Светодиодная лента
голубая (не синяя),
подсветка в мебели.
h= 400 мм от ур. ч.п.
См. развертки

Светодиодная лента голубая (не синяя), за
металл панелями с пола и потолка.
См. развертки

Светодиодная лента
голубая (не синяя)
в алюминиевом
профиле с рассеивателем .
Монтаж-накладной профиль
на потолок и стену.
См. развертки

Вывод под вывеску
светодиодный неон
h= 1800 мм от ур. ч.п.

Светодиодная лента голубая (не синяя),
подсветка в мебели.
h= 1300 мм от ур. ч.п.
См. развертки

Светодиодная лента
с температурой свечения не более 3000K
в мебели
h= 1550 мм от ур. ч.п.
См. развертки

Примечание:

1. Все привязки указаны от уровня чистового пола.

вул.Глибочицька 40Р, Київ, Україна
simpli.archi

Дизайн-проект

VVL_34

S.