

ЭКСПЛИКАЦИЯ

усл. обозн.	наименование
⊗	точечный потолочный светильник
⊗	потолочный светильник (люстра)
⊙	настенный светильник(бра)
⊙	настенный встроенный светильник
⊙	выключатель одноклавишный
⊙	выключатель двухклавишный
⊙	проходной выключатель одноклавишный (переключатель)
⊙	вывод кабеля

кабель ВВГнгд 3х1,5

385м

коробка установочная

24 шт


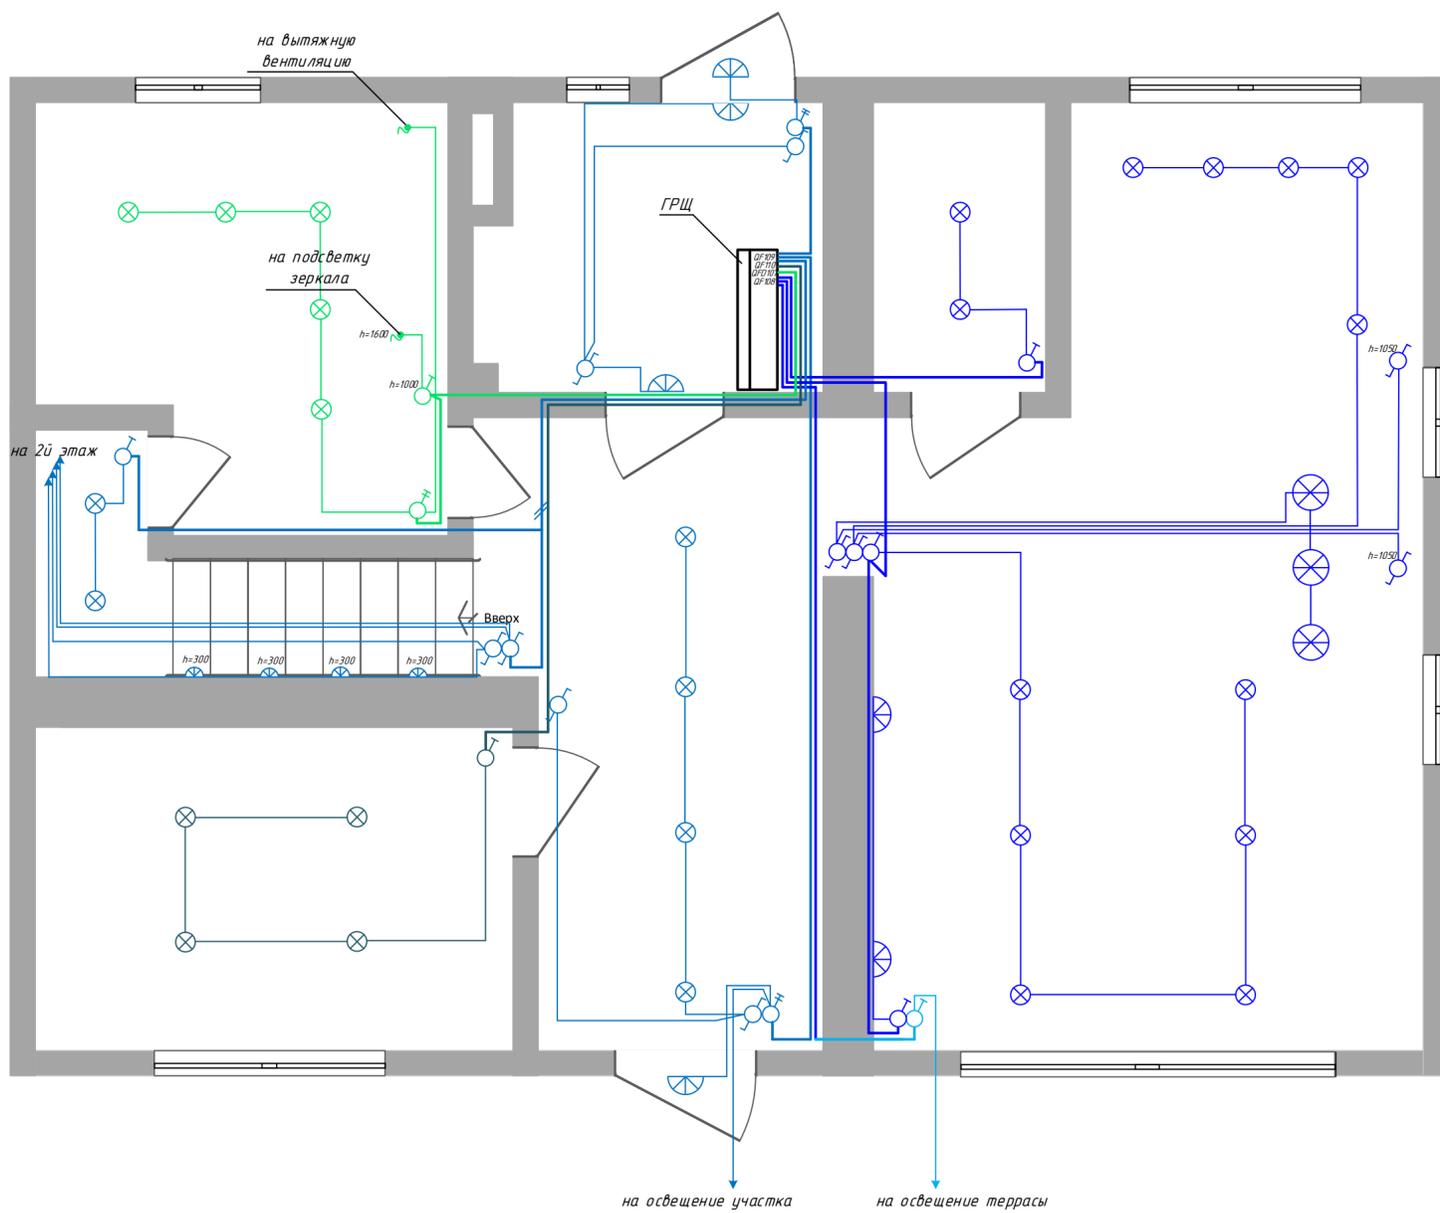


Схема управления освещением из двух мест
(одноклавишные переключатели)

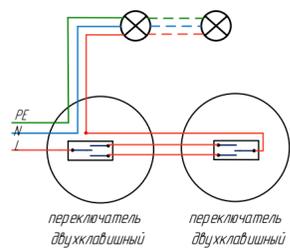

ПРИМЕЧАНИЯ:

1. кабели прокладывать параллельно или перпендикулярно архитектурным линиям
2. светильники в санузле и сауне использовать со степенью защиты не менее IPx4
3. для всех электропроводов предусмотреть запас по кабелю 500мм
4. использовать установочные коробки глубиной 60мм
5. прокладку кабеля по стенам выполнять в бороздах(штрабах), по горячим основаниям — в металлической трубе
6. выключатели расположить на уровне 900мм от уровня чистового пола(если не указано другое)
7. коммутация в установочных коробках выполнять клеммами WAGO -2273
8. использовать кабель марки ВВГнгд 3х1,5

050722-ЭС2022

Проект электроснабжения жилого дома
Киевская обл, КГ Гетманский-3

РП

Сети освещения и питания вентиляции, 1 этаж