



Кладочний план 1-го поверху  
М 1:100

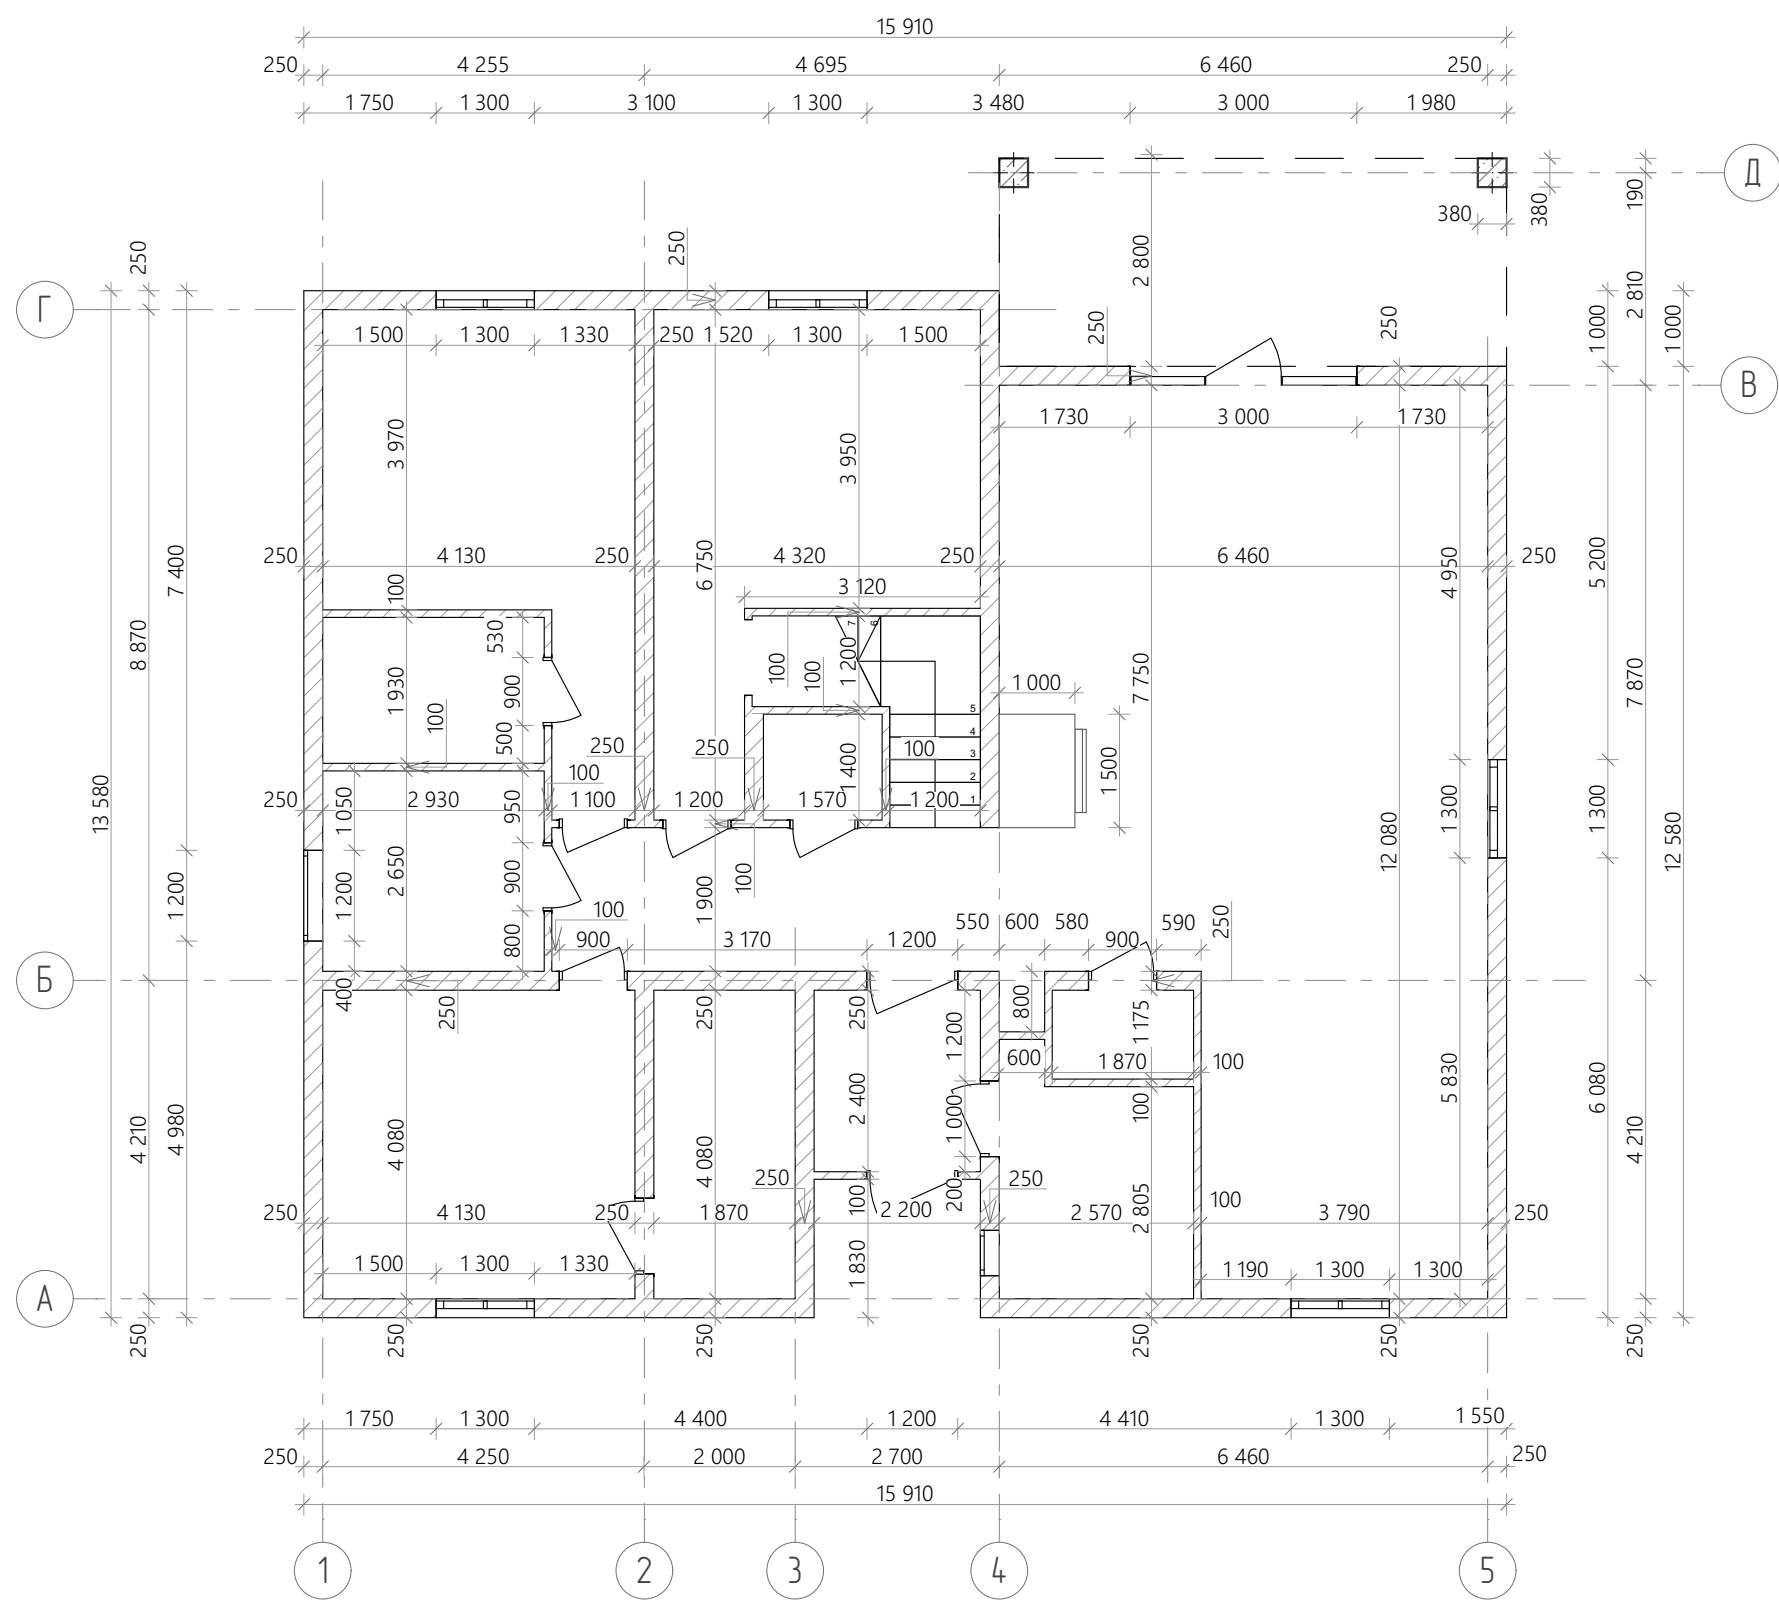

Загальна площа 1-го поверху: 198,3 м²

|     |        |      |       |        |      |                                     |       |
|-----|--------|------|-------|--------|------|-------------------------------------|-------|
|     |        |      |       |        |      | Кладочний план 1-го поверху М 1:100 | Аркуш |
| Зм. | Кільк. | Арк. | №Док. | Підпис | Дата |                                     | 1     |


Кладочний план 2-го поверху  
М 1:100

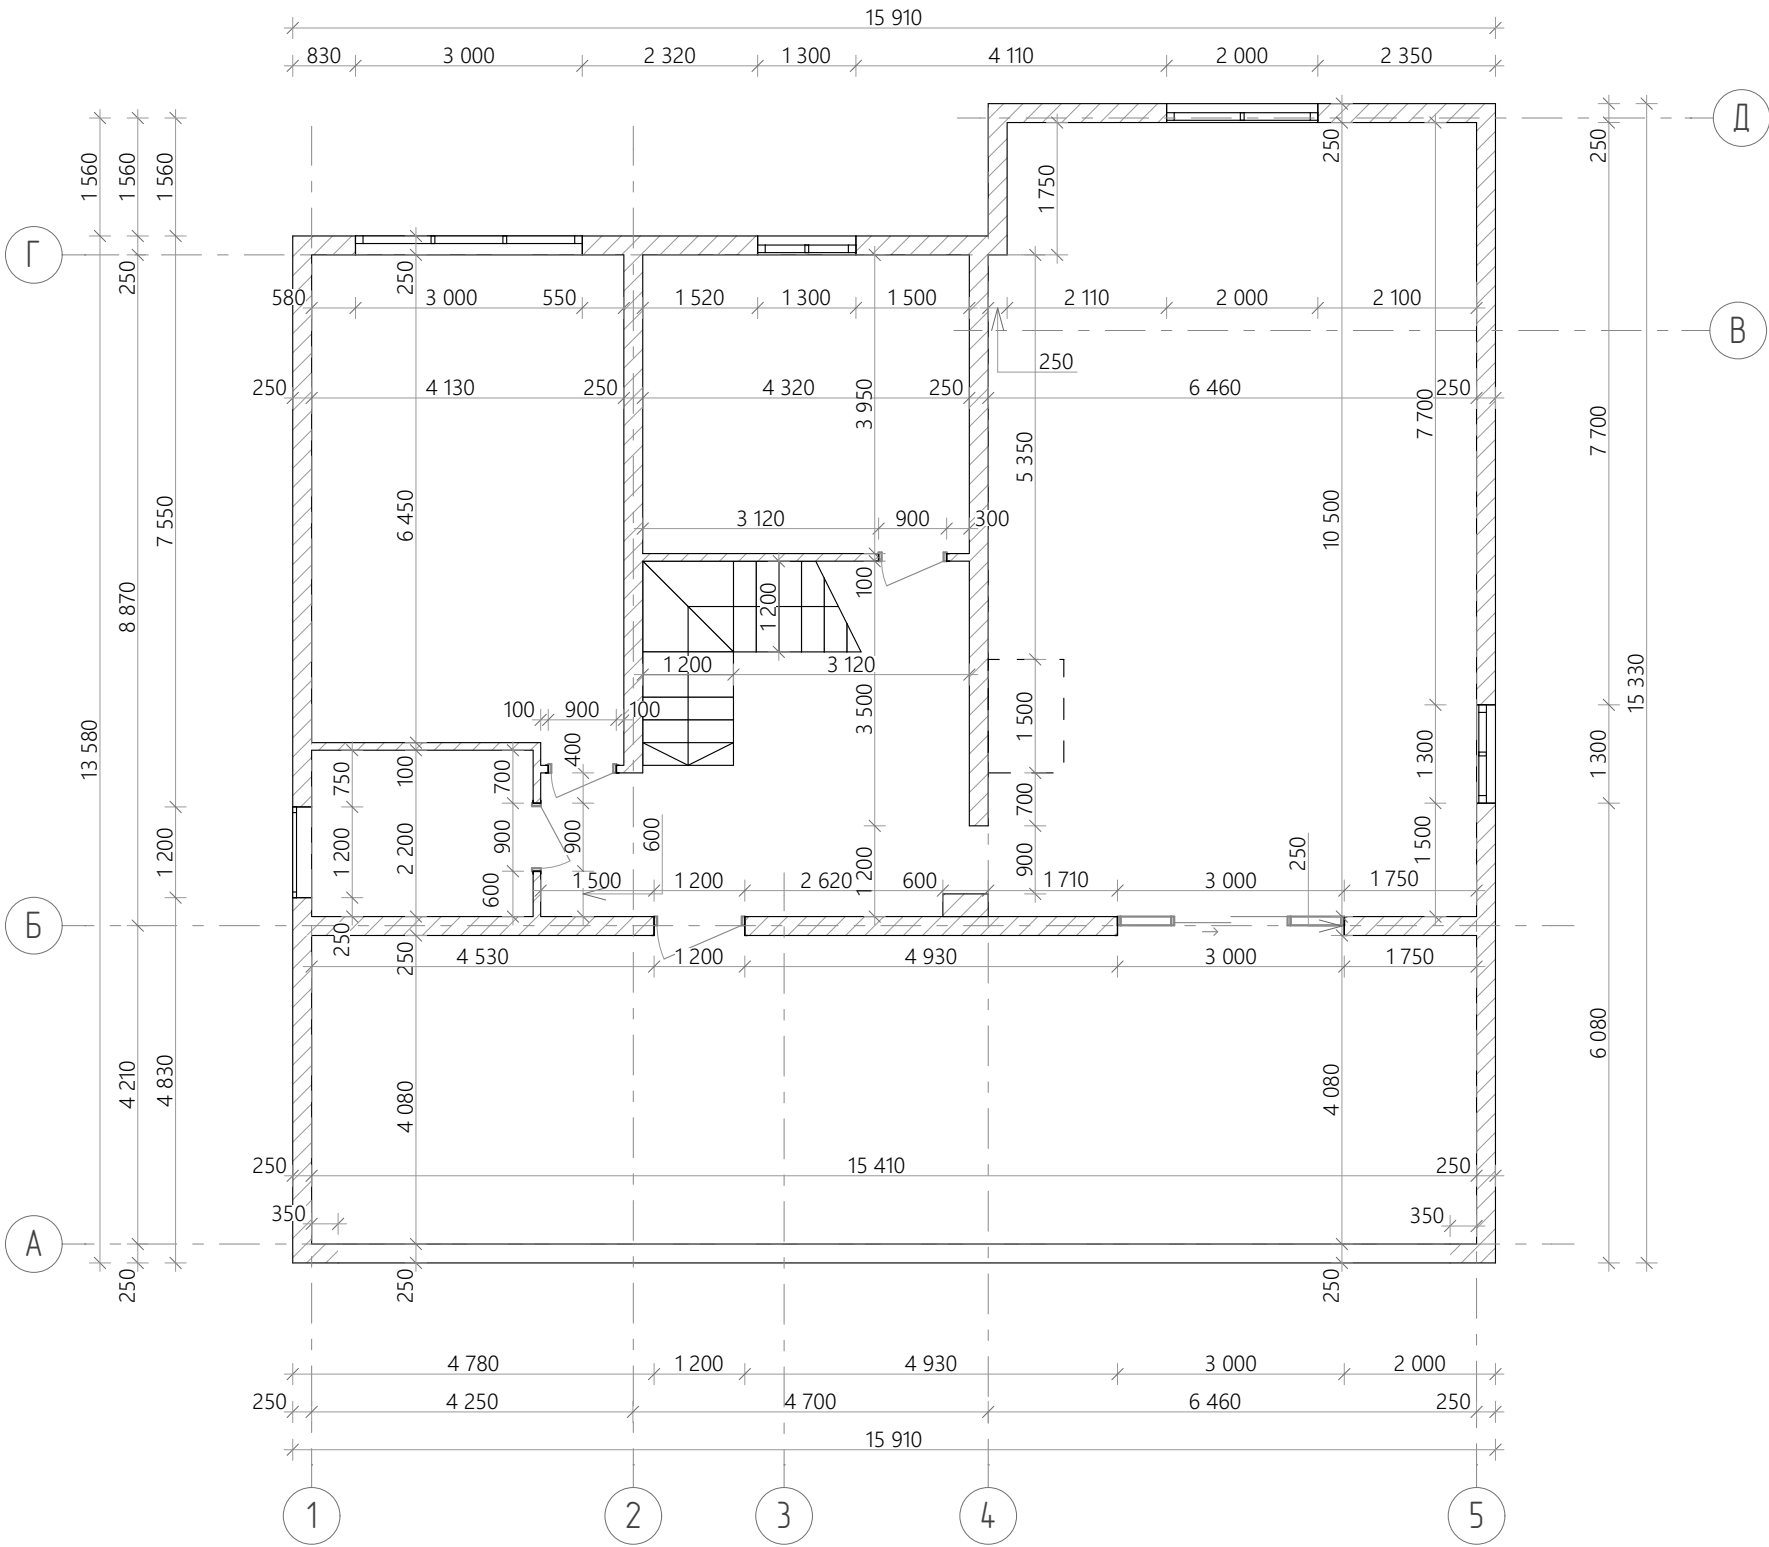

Загальна площа 2-го поверху: 180,8 м²  
Загальна площа будинку: 379,1 м²

|     |        |      |       |        |      |                                     |       |
|-----|--------|------|-------|--------|------|-------------------------------------|-------|
|     |        |      |       |        |      | Кладочний план 2-го поверху М 1:100 | Аркуш |
|     |        |      |       |        |      |                                     | 2     |
| Зм. | Кільк. | Арк. | №Док. | Підпис | Дата |                                     |       |


Фасаd 1-5  
M 1:100

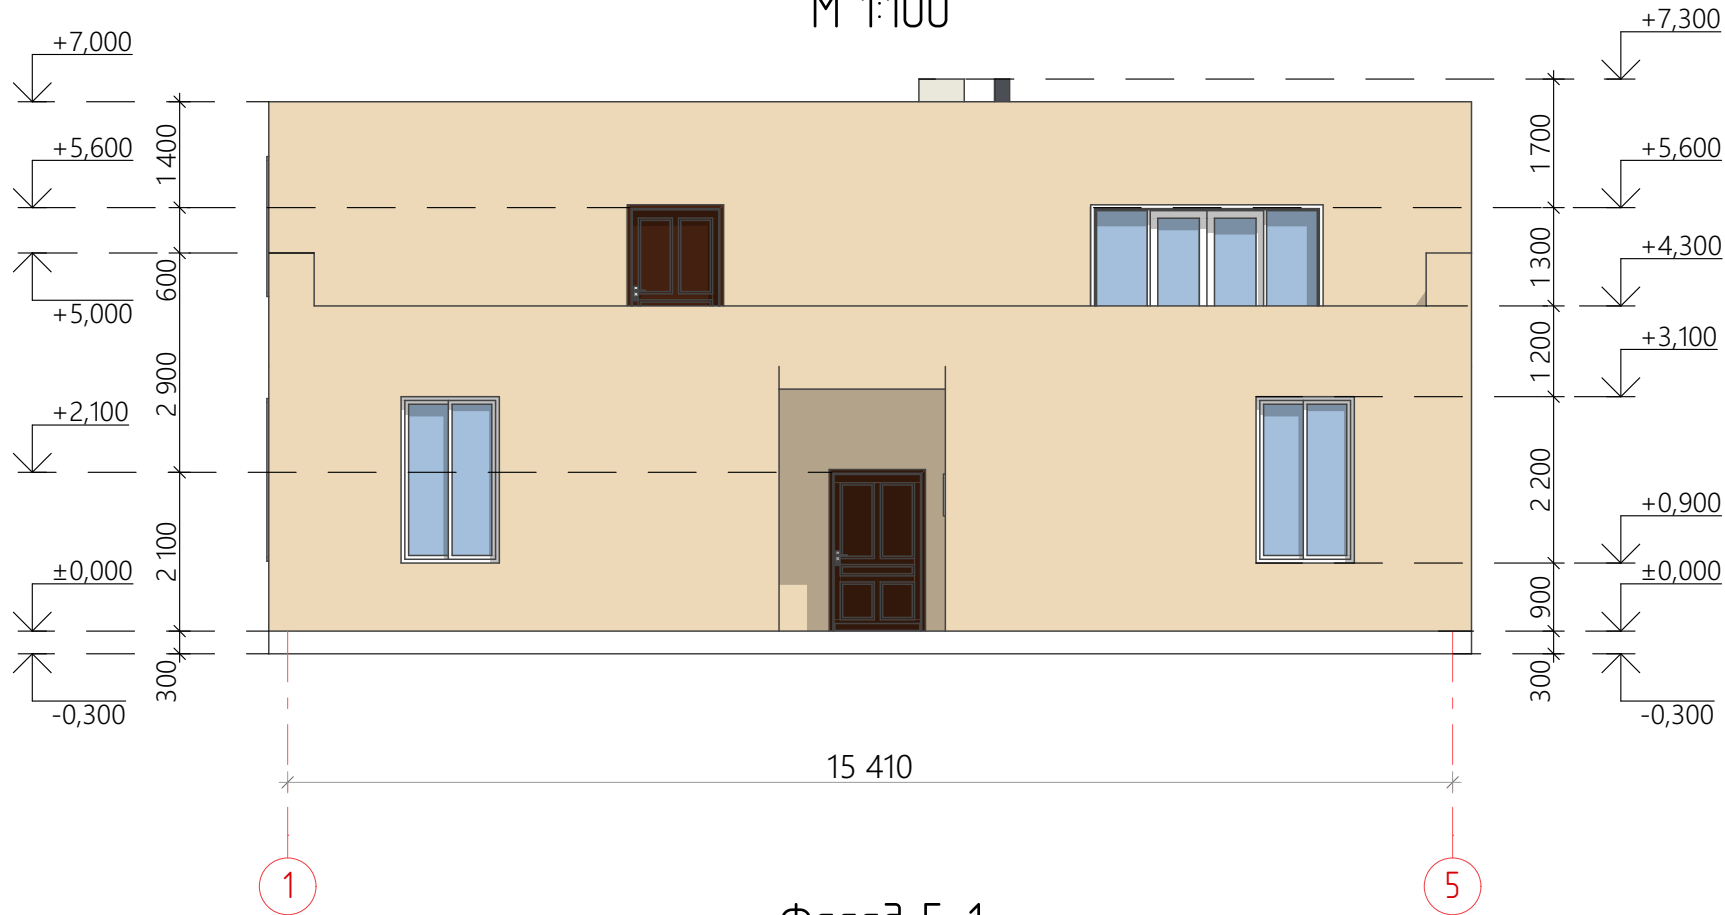

Фасаd 5-1  
M 1:100



Фасад А-Д  
М 1:100

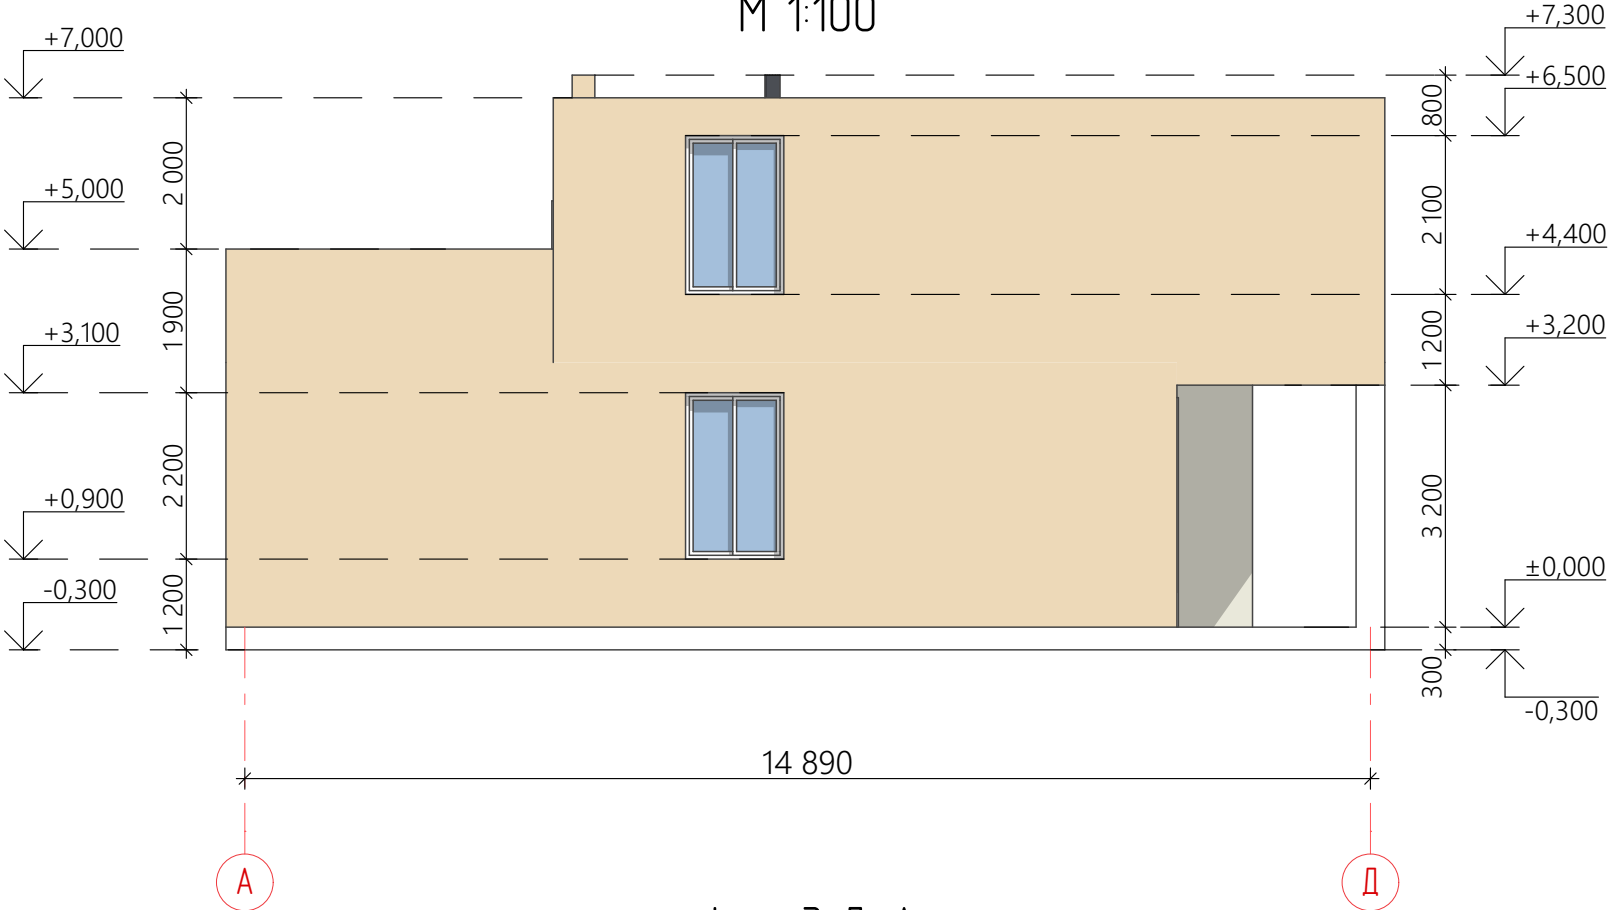

Фасад Д-А  
М 1:100


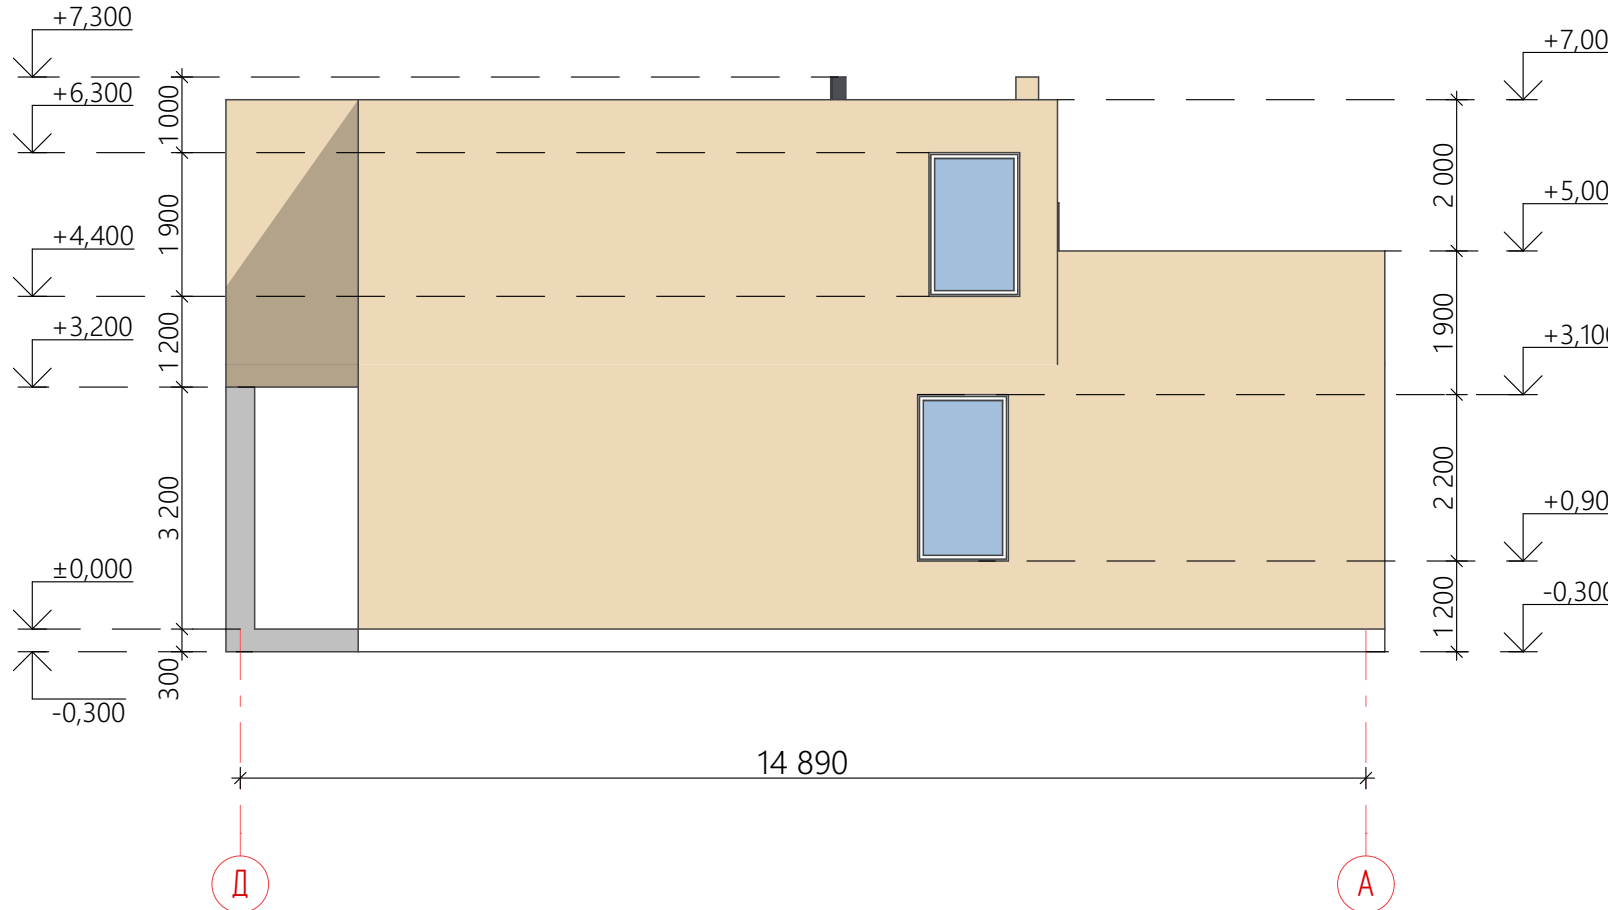


Схема розміщення будинку на території

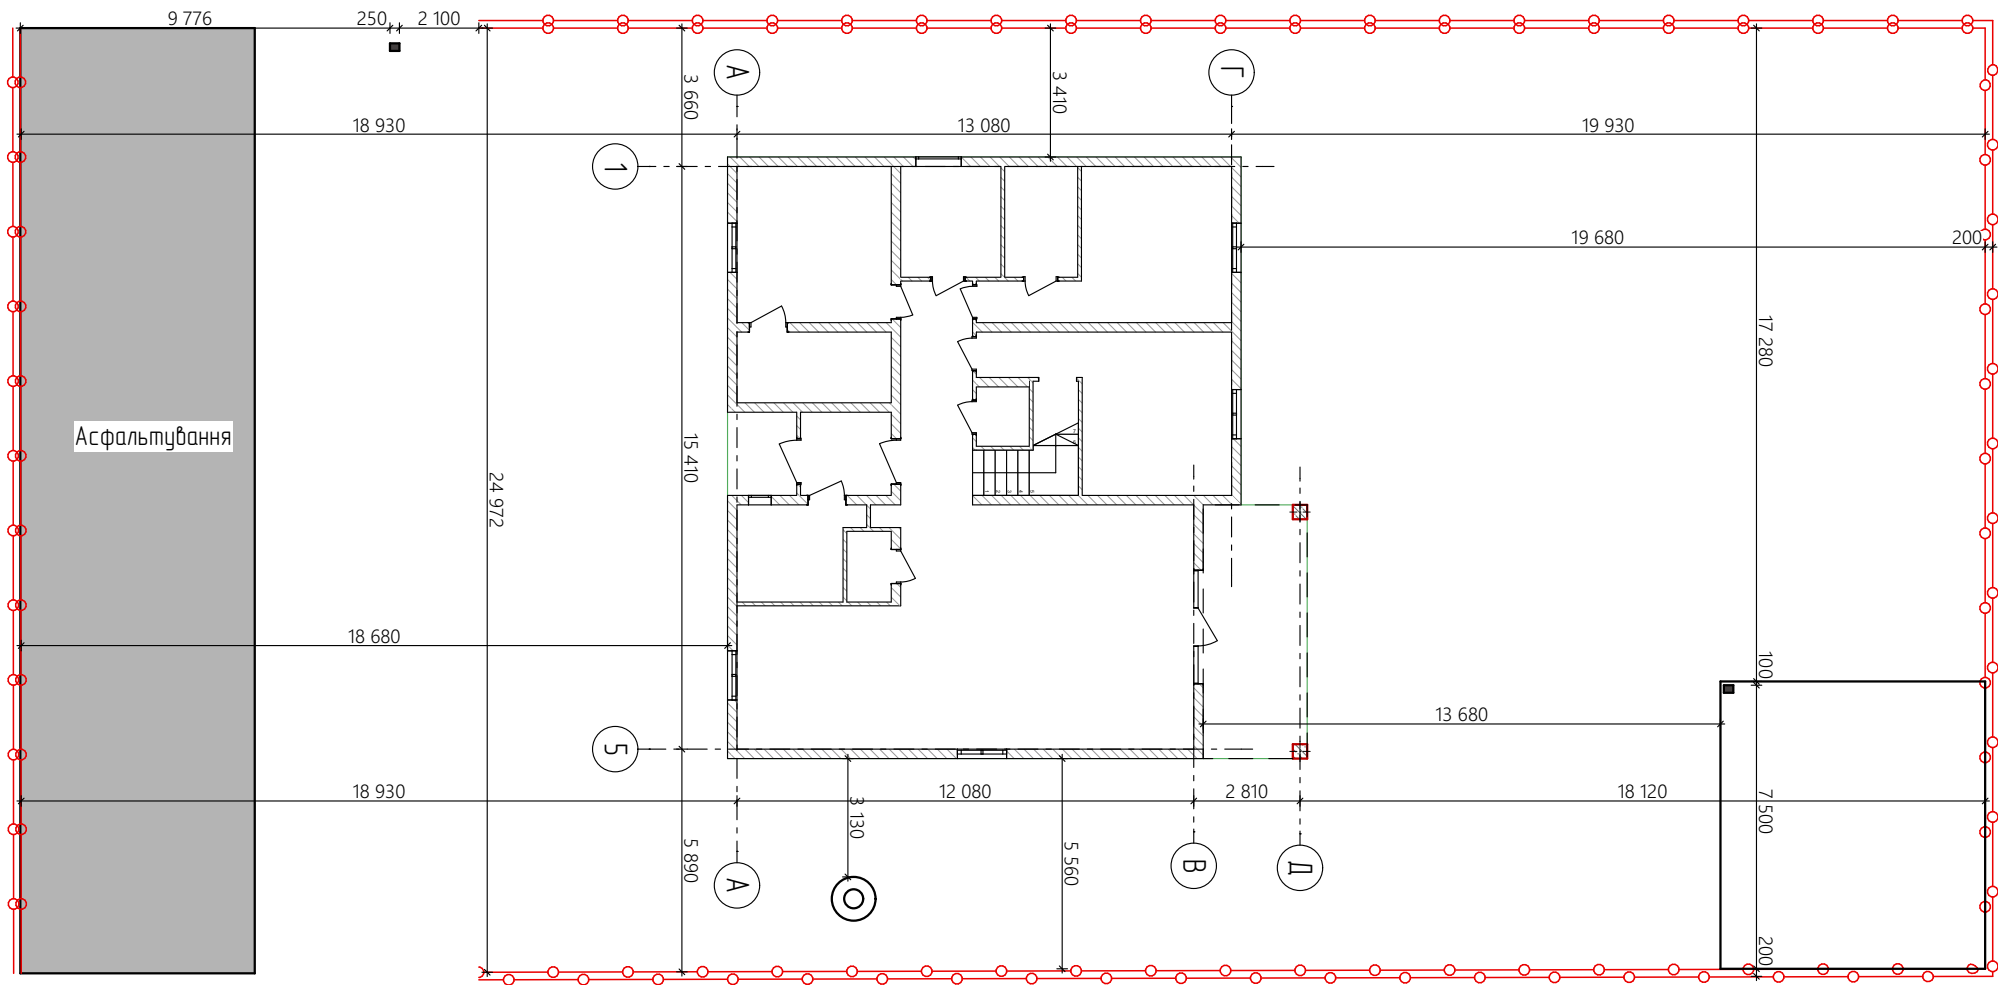

|     |        |      |        |        |      |
|-----|--------|------|--------|--------|------|
|     |        |      |        |        |      |
|     |        |      |        |        |      |
| Зм. | Кільк. | Арк. | № Док. | Підпис | Дата |

Схема розміщення будинку на території

|       |
|-------|
| Аркуш |
| 5     |