


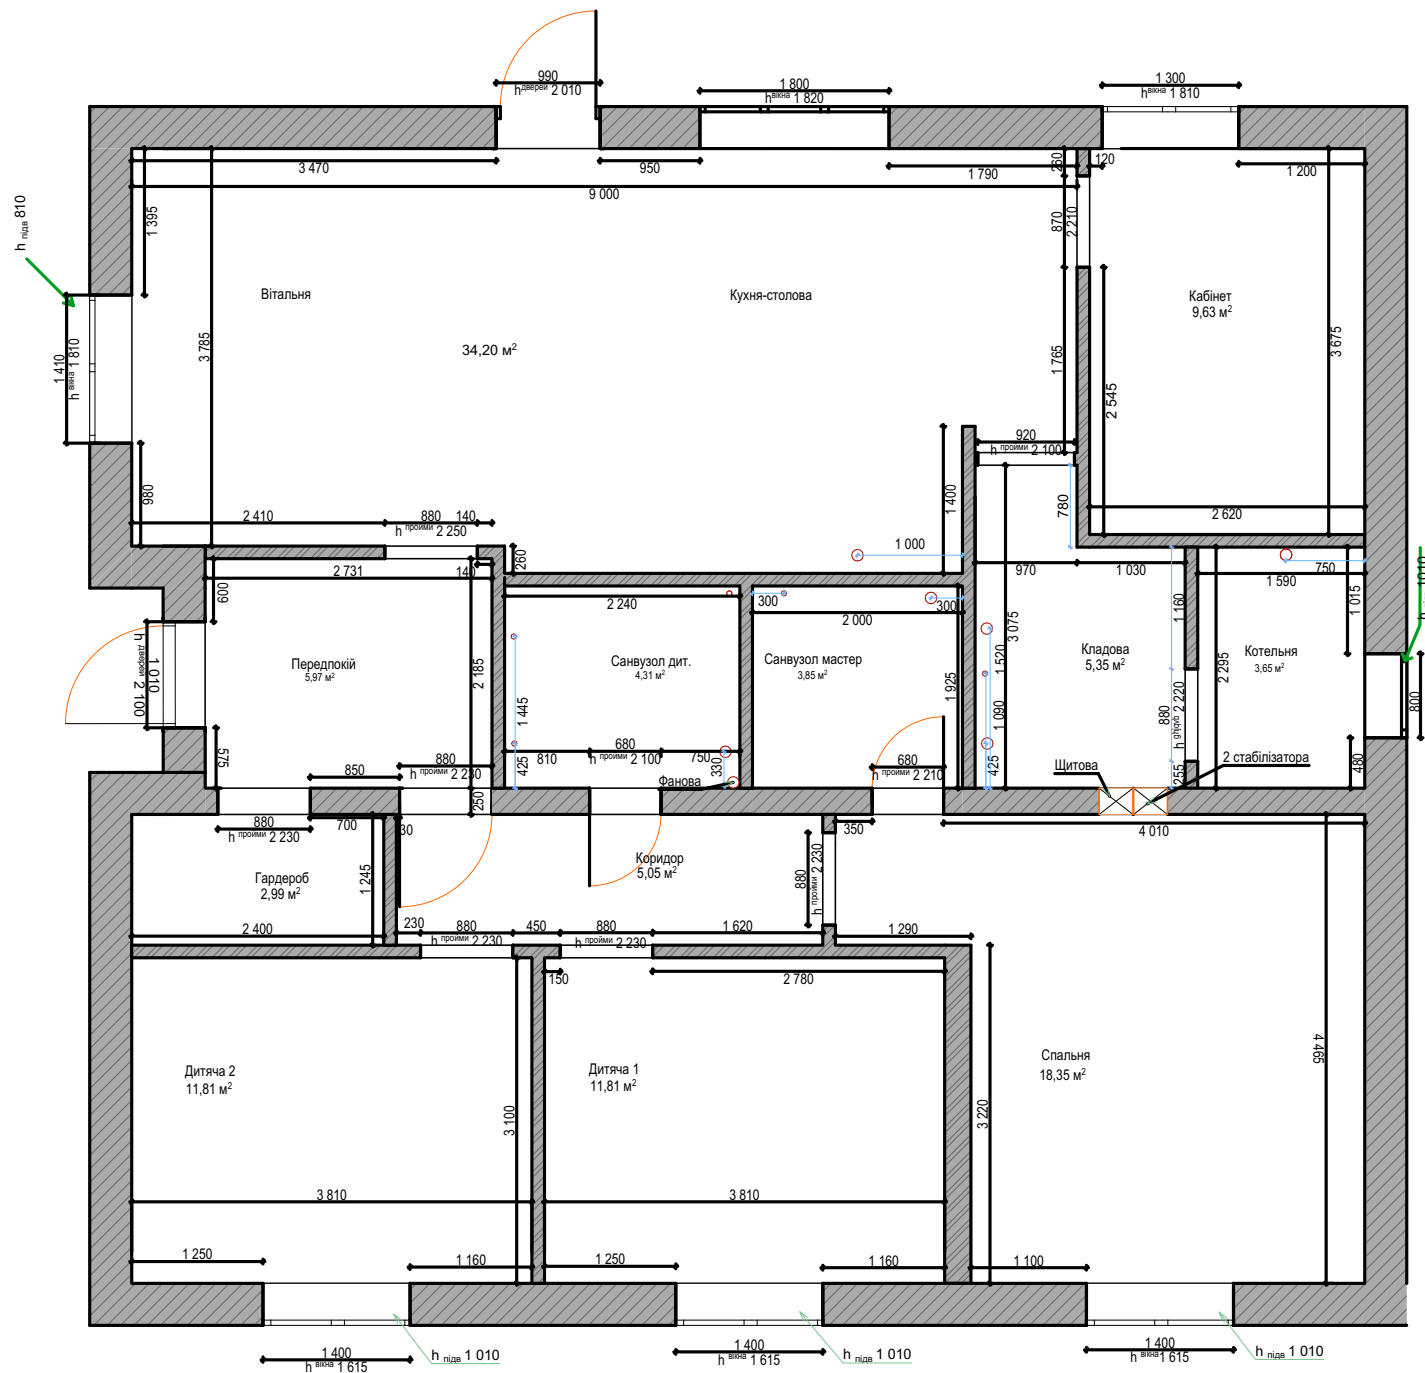

Умовні позначення:

- Цегла
- Блок газобетон
- Каналізаційна труба 110 мм
- Каналізаційна труба, 50 мм

Примітки:
Вентиляційні отвори на кухні та санвузлах передбачені у стелі

Висота приміщень 3250 мм