


Електрика (1 : 40)

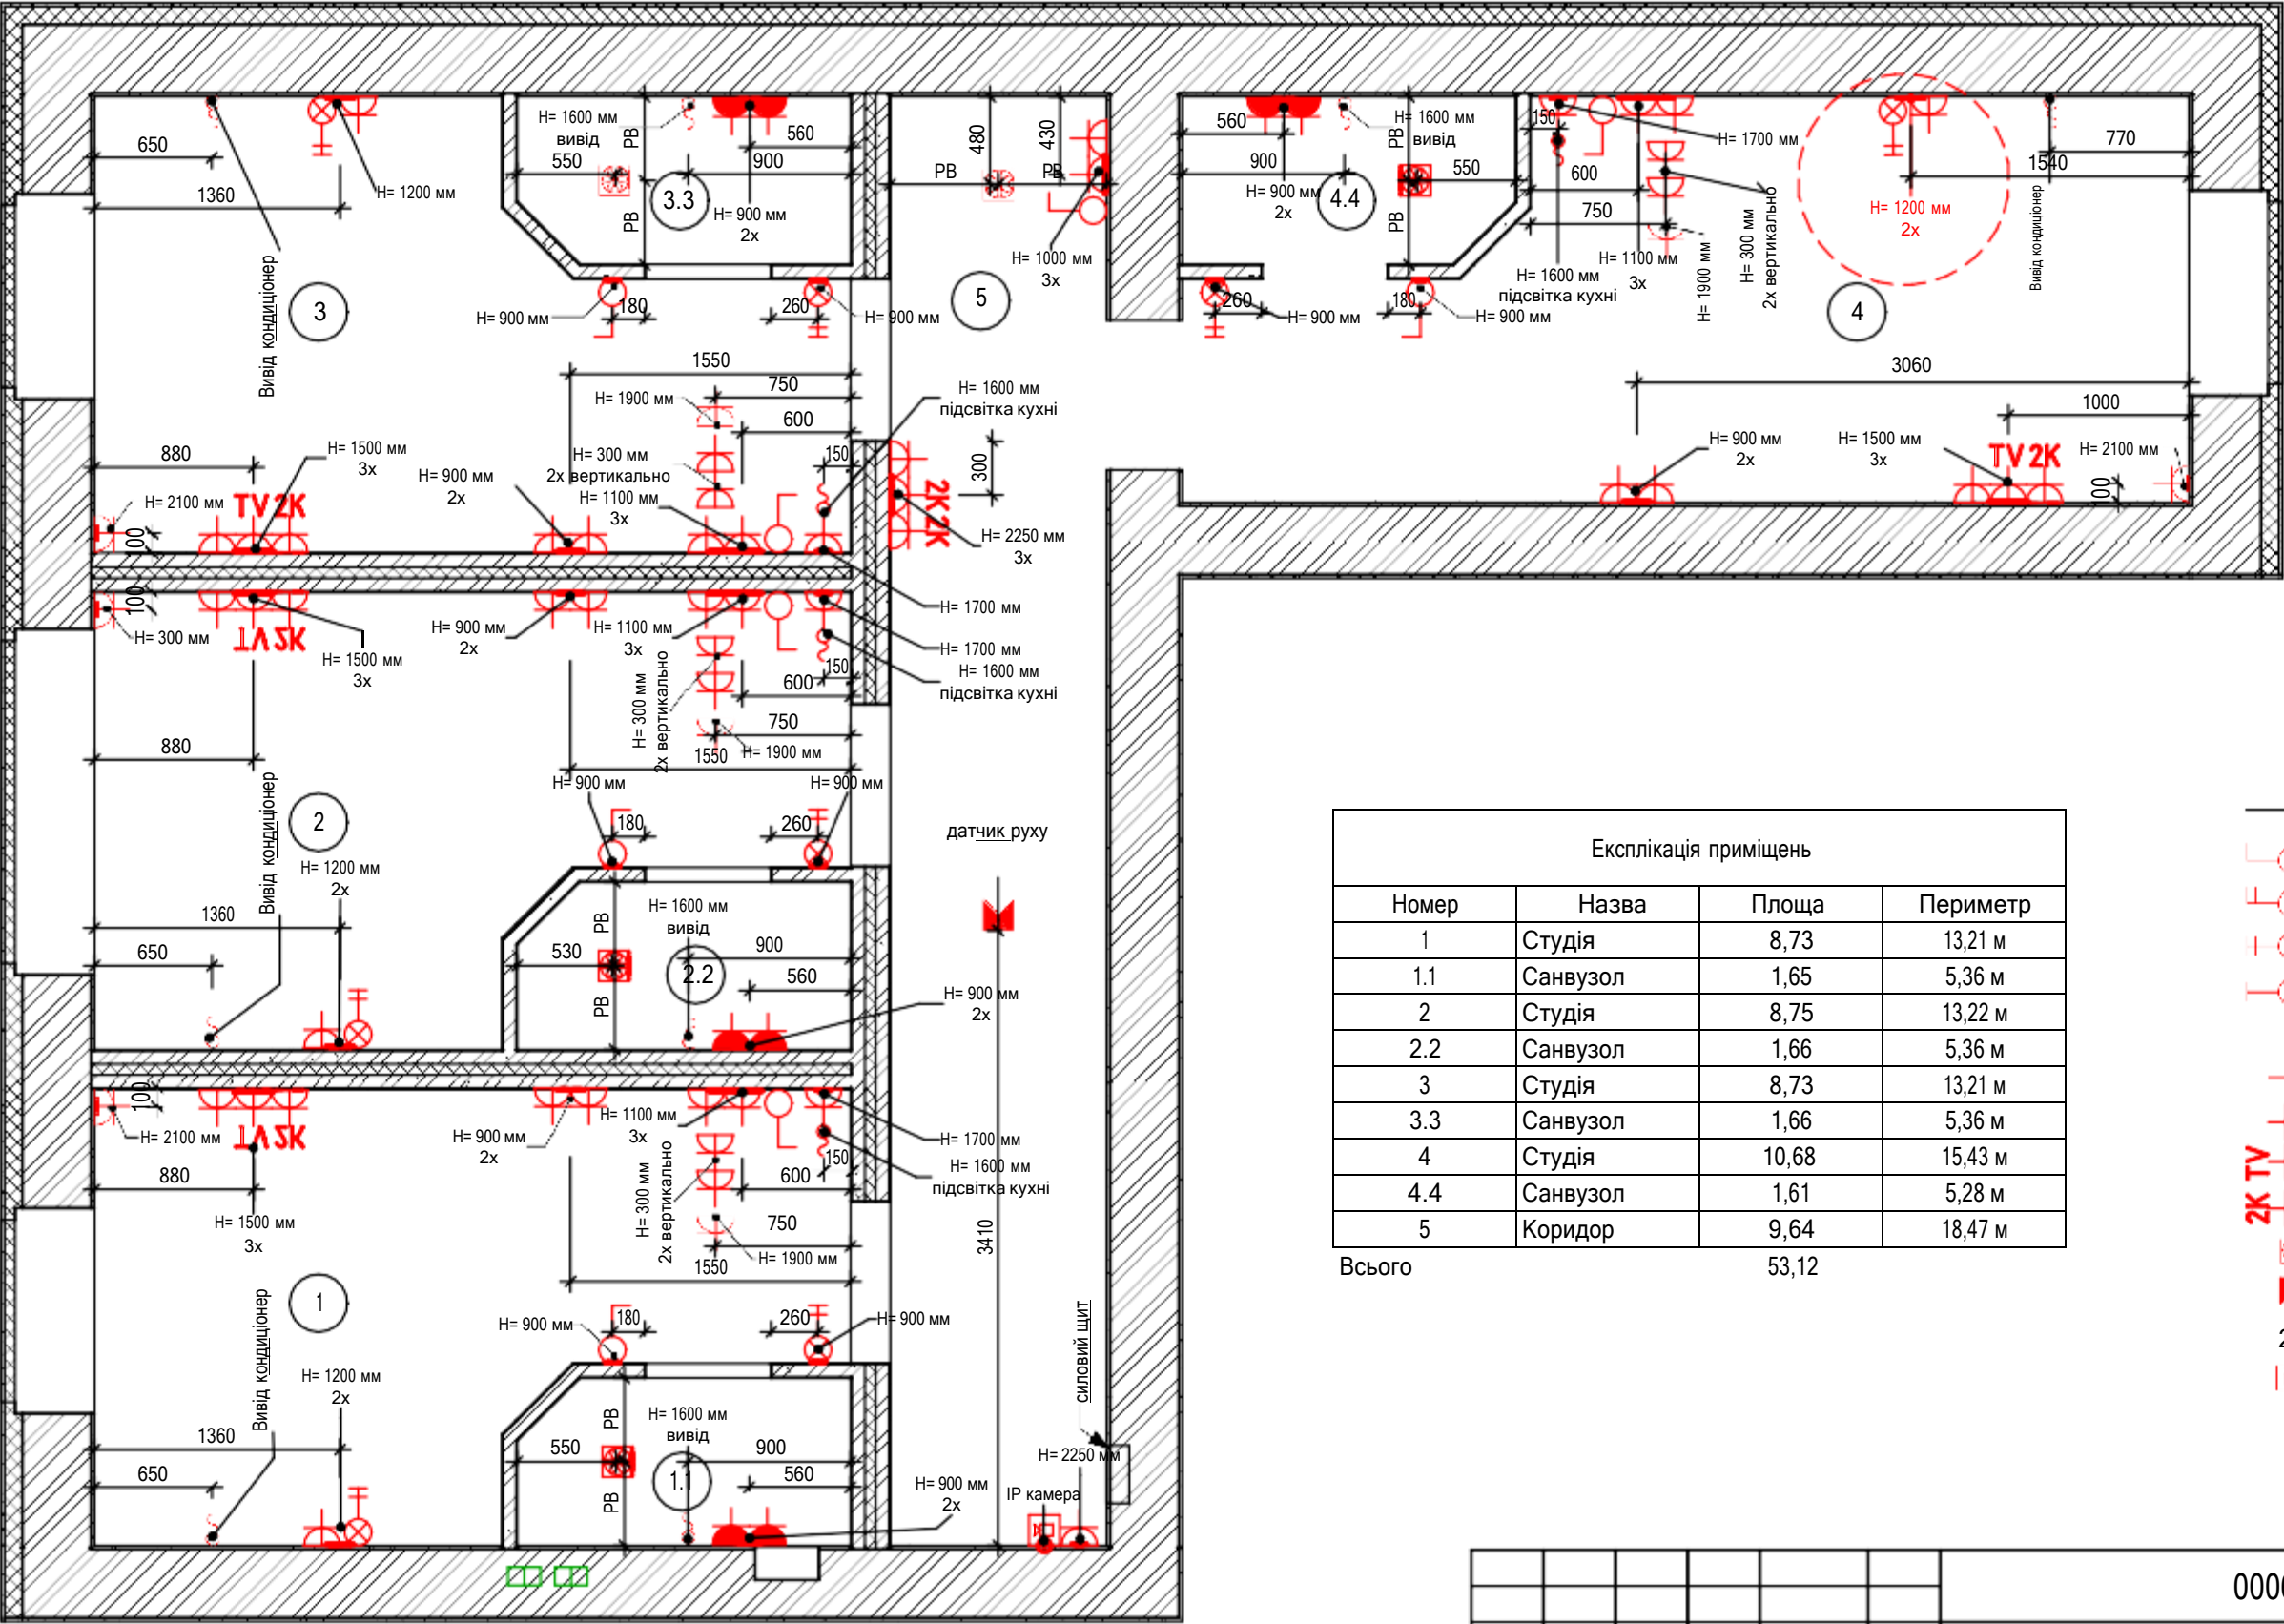

Специфікація силових електроприладів	
Опис	Кількість
IP Камера	1
Вентилятор	5
Вивід електрики	12
Датчик руху	1
Вимикач одноклавішний	5
Вимикач одноклавішний	4
Вимикач прохідний двохклавішний	8
Розетка 220V	48
Розетка IP44	8
Розетка TV	4
Розетка комп'ютерна 2x RJ45	6
Рамка на 1 пост	21
Рамка на 2 поста	16
Рамка на 3 поста	10
Всього	149

Умовні позначення

	<u>вимикач одноклавішний</u>
	<u>вимикач двохлавішний</u>
	<u>прохідний вимикач двохлав</u>
	<u>прохідний вимикач одноклава</u>
	<u>вивід з стіни</u>
	<u>розетка 220</u>
	<u>розетка 220 IP 54</u>
	<u>розетка TV</u>
	<u>розетка RJ 45</u>
	<u>вентилятор</u>
	<u>датчик руху</u>
	<u>кількість постів в рамці</u>
	<u>IP камера</u>

Експлікація приміщень			
Номер	Назва	Площа	Периметр
1	Студія	8,73	13,21 м
1.1	Санвузол	1,65	5,36 м
2	Студія	8,75	13,22 м
2.2	Санвузол	1,66	5,36 м
3	Студія	8,73	13,21 м
3.3	Санвузол	1,66	5,36 м
4	Студія	10,68	15,43 м
4.4	Санвузол	1,61	5,28 м
5	Коридор	9,64	18,47 м
Всього		53,12	

Взам. інв. №	
Підп. дата	
Інв. № подл.	

*Відмітки електрообладнання кухонь та санвузлів адаптувати до рівнів підлог (див. лист Монтаж)
*Привязки приладів вказані по осях
*Відмітки приладів адаптувати до рівнів підлог
*Відмітку вивід на кондиціонер уточнити по місцю

0006-01.12.2021 - AP					
Перепланування житлового приміщення					
Зм.	Кіл.уч.	Лист	№ док.	Підп.	Дата
Розробив					
Перевірів					
Затвердив					
План електроприладів					
Формат А3А					