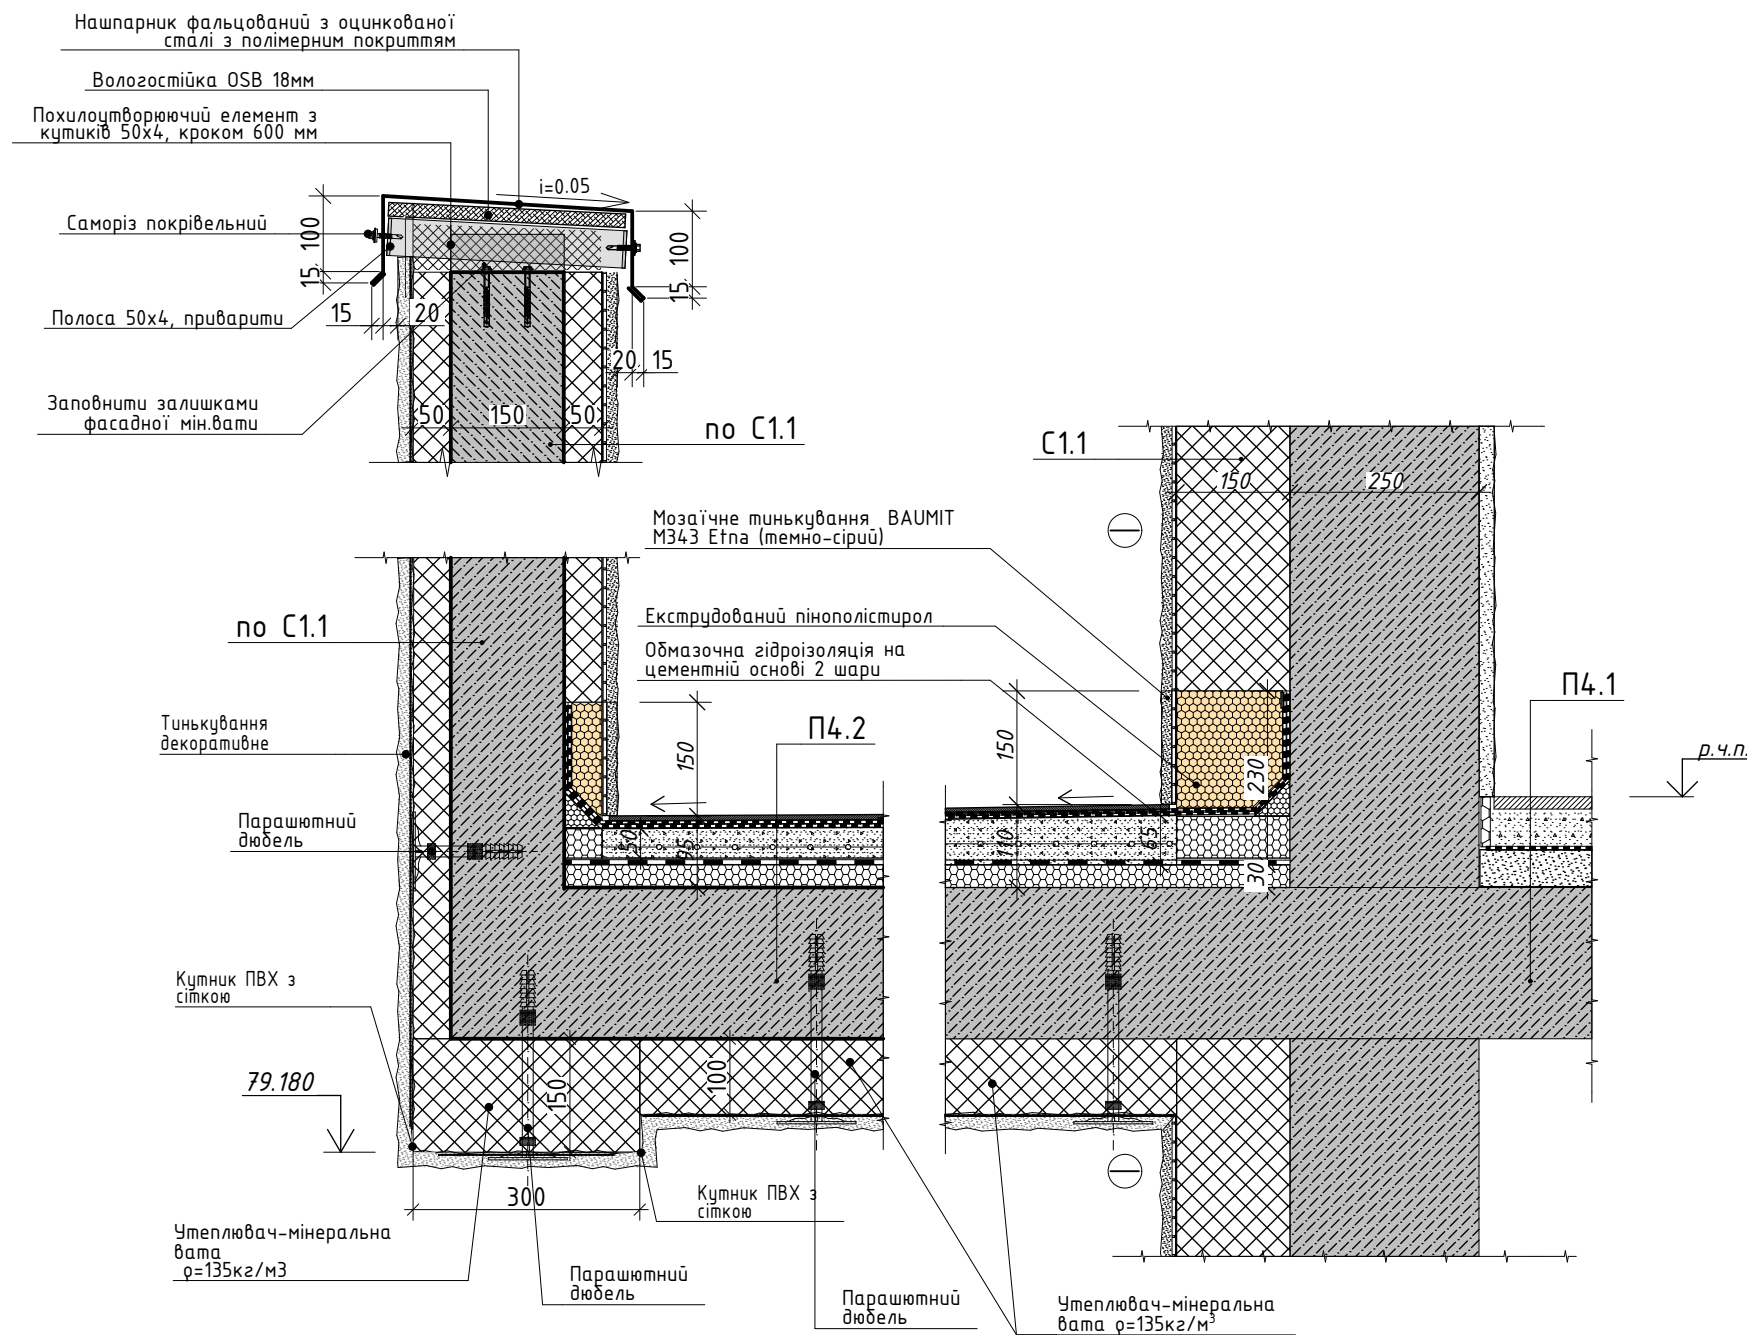


[illegible]

П4.1

Керамічна плитка на клеючій суміші CERESIT CM-11	-15 мм
Стяжка цем.пісч М 150 армована сіткою 3Вр1 Ø 3 з чарунками 100x100	- 50 мм
"GEMAFON"	-5мм
Засипка піском	- 50 мм
З/Б плита перекриття	- 200 мм

П4.2

<u>Керамічна морозостійка плитка</u>	
<u>на клеючій суміші CERESIT CM-11</u>	<u>- 15 мм</u>
<u>Гідроізоляція обмазочна CERESIT CR-65</u>	<u>2 шару</u>
<u>Стяжка цементу М 150 за ґрунтом армована сіткою</u>	
<u>ЗВр1 Ø 3 з чарунками 100х100</u>	<u>- 50-65 мм</u>
<u>Плівка ПЕ будівельна 200 мкм</u>	
<u>Екструдований пінополістирол</u>	<u>- 30 мм</u>
<u>З/Б плита перекриття</u>	<u>- 200 мм</u>

C1.1

1. Стінова конструкція
2. Клеюва суміш Baumit NivoFix або аналог - 4-10мм
3. Фасадна мінеральна теплоізоляційна плита із базальтового волокна 135 кг/м² - 150мм
4. Вирівнюючий шар із клеювої шпаклівки Baumit BauContact або аналог -2мм
5. Гідрозахисний шар із клеювої шпаклівки Baumit BauContact або аналог, армований лугостійкою склостілкою Baumit DuoTex або аналог - 3-4мм
6. Грунт-фарба Baumit UniPrimer
7. Штукатурне покриття з фактурою "баранець" зерно 1.5мм Baumit PuraTop ма Baumit SilikonTop (або аналог) з тонцюванням в колір фасаду - 1.5-3мм

						0201-4М-РД-03-АР1						
						«Комплексна забудова в межах IV, V, 2 п.к.III, 2 п.к.VIII мікрорайонів у багатofункціональному житловому районі на просп. Правди (навпроти з проспектом Василя Порики) у Подільському районі м. Києва» (IV мікрорайон)						
Зм.	Кіл.уч.	Арк.	№ док.	Підпис	Дата							
ГАП		Корженко М.				Будинок 3. Архітектурні рішення	Стадія	Аркуш	Аркушів			
Розробив		Хоменко О.					Р	118				
Перевірів		Кравченко Р.										
Нормоконтр		Білоцький О.				Вузол опорядження холодного переходу сходів N1	ТОВ "КУБ АРХІТЕКТС"					