



План обмірний

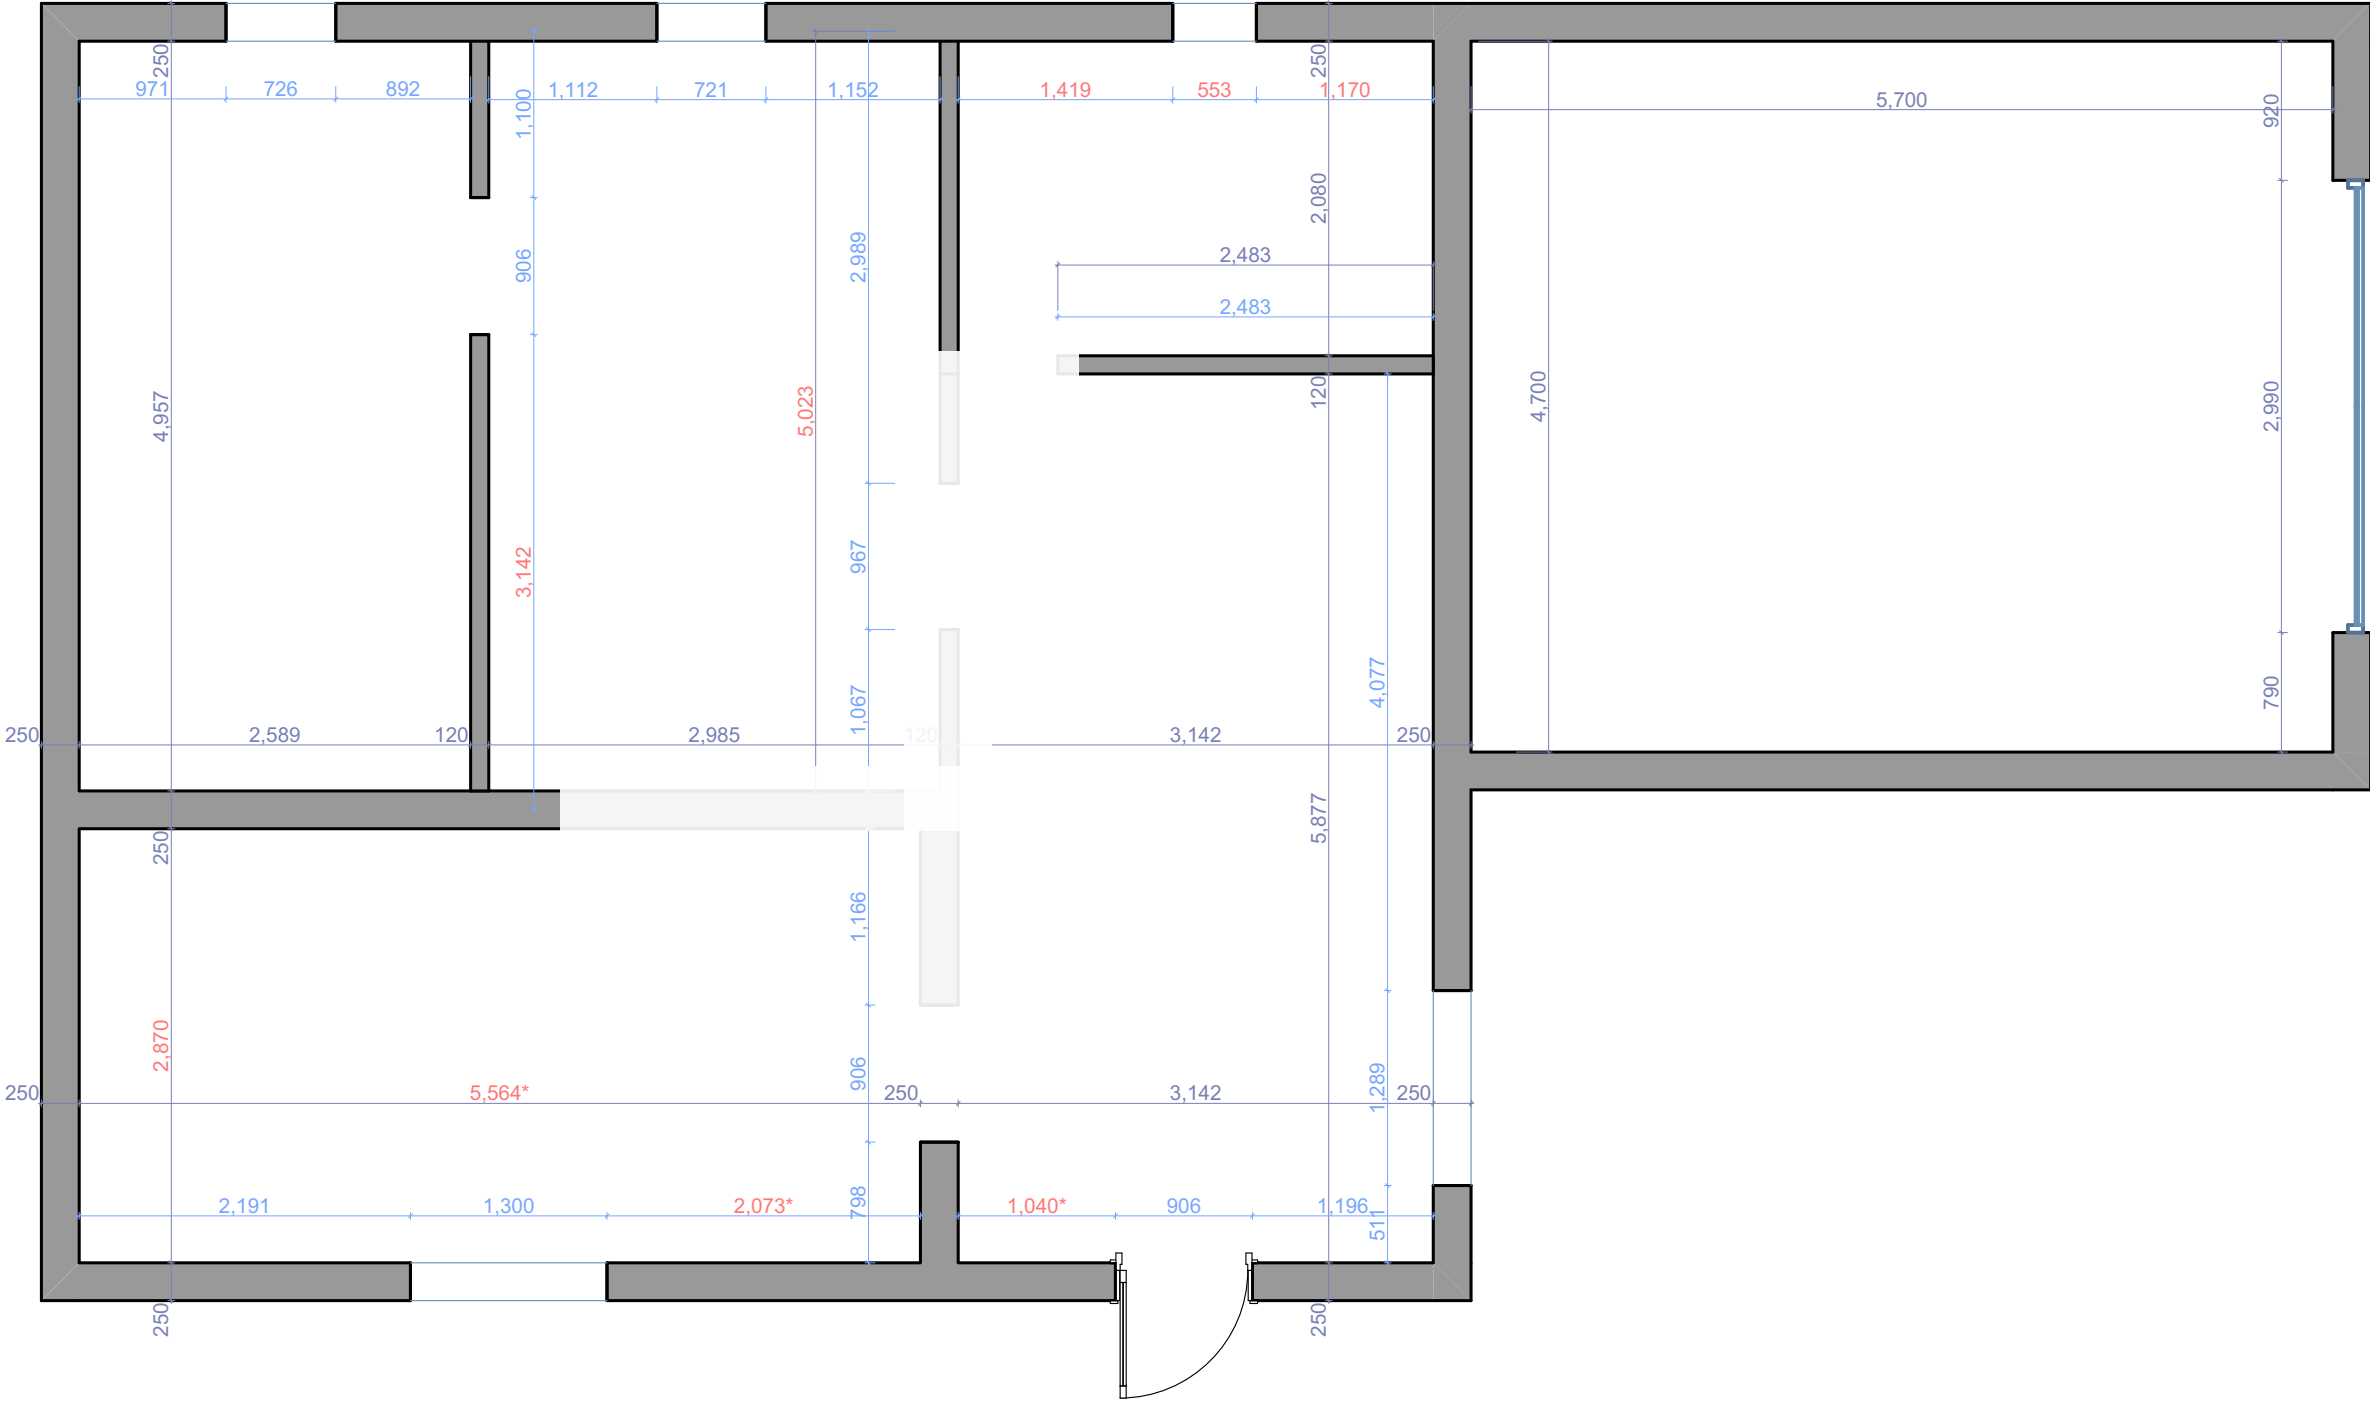


	Mihouse	Стадія	Лист	Листів
		ЕП	03	20
	План обмірний			Дата
				24/08/2022

План демонтажу

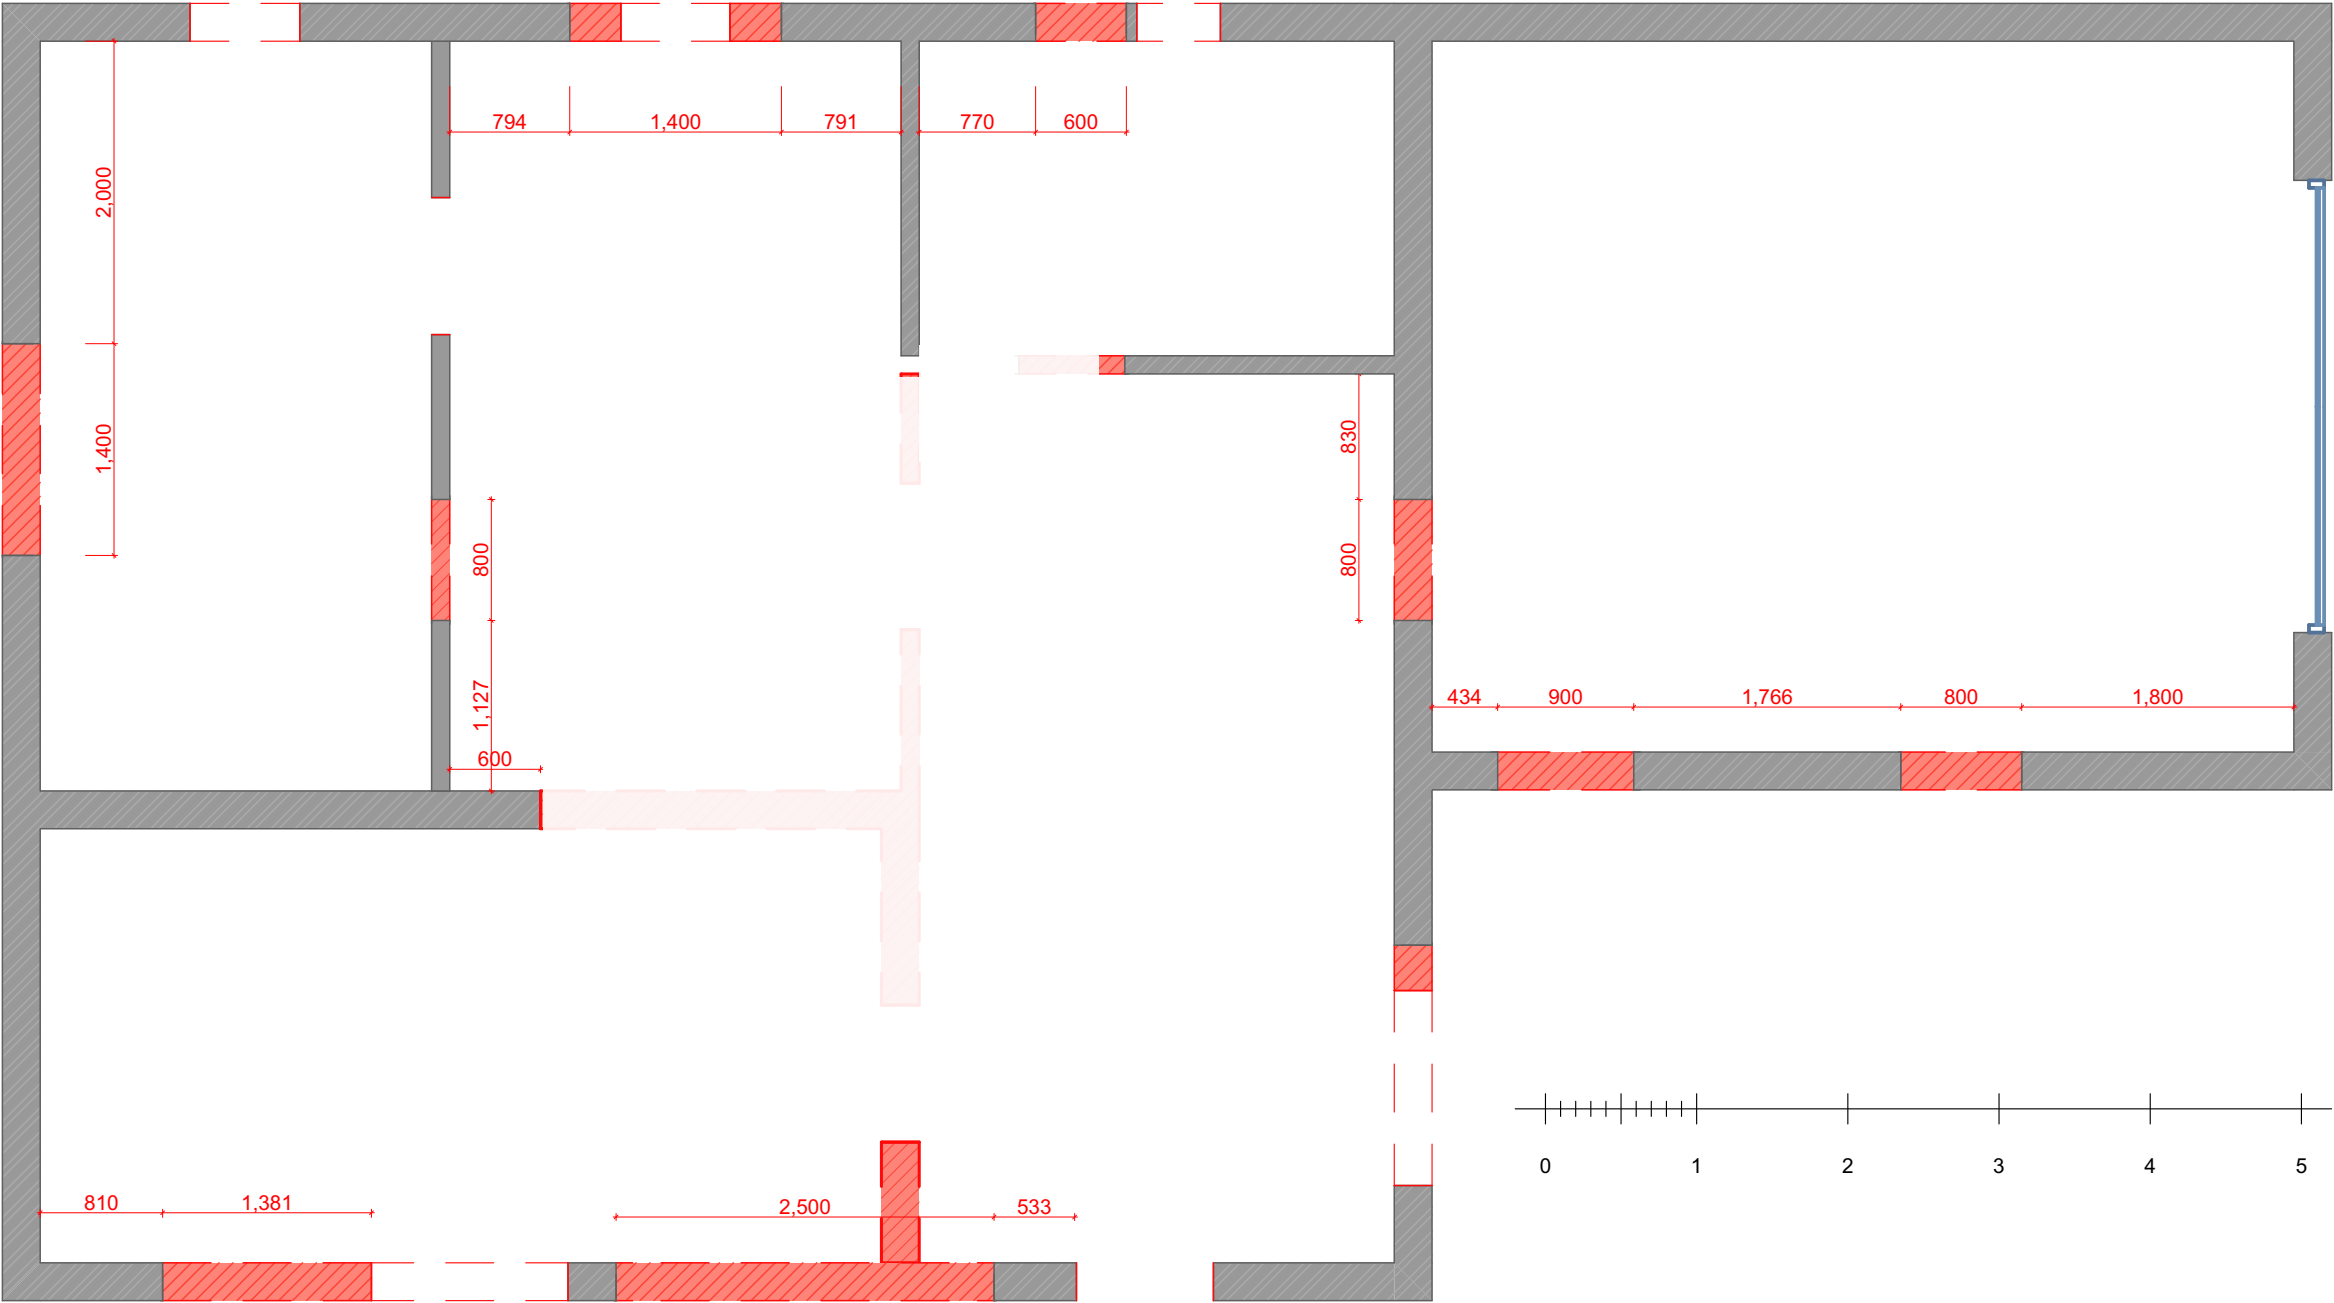


	Mihouse	Стадія	Лист	Листів
		ЕП	04	20
	План демонтажу			Дата
				24/08/2022

План демонтажу та монтажу

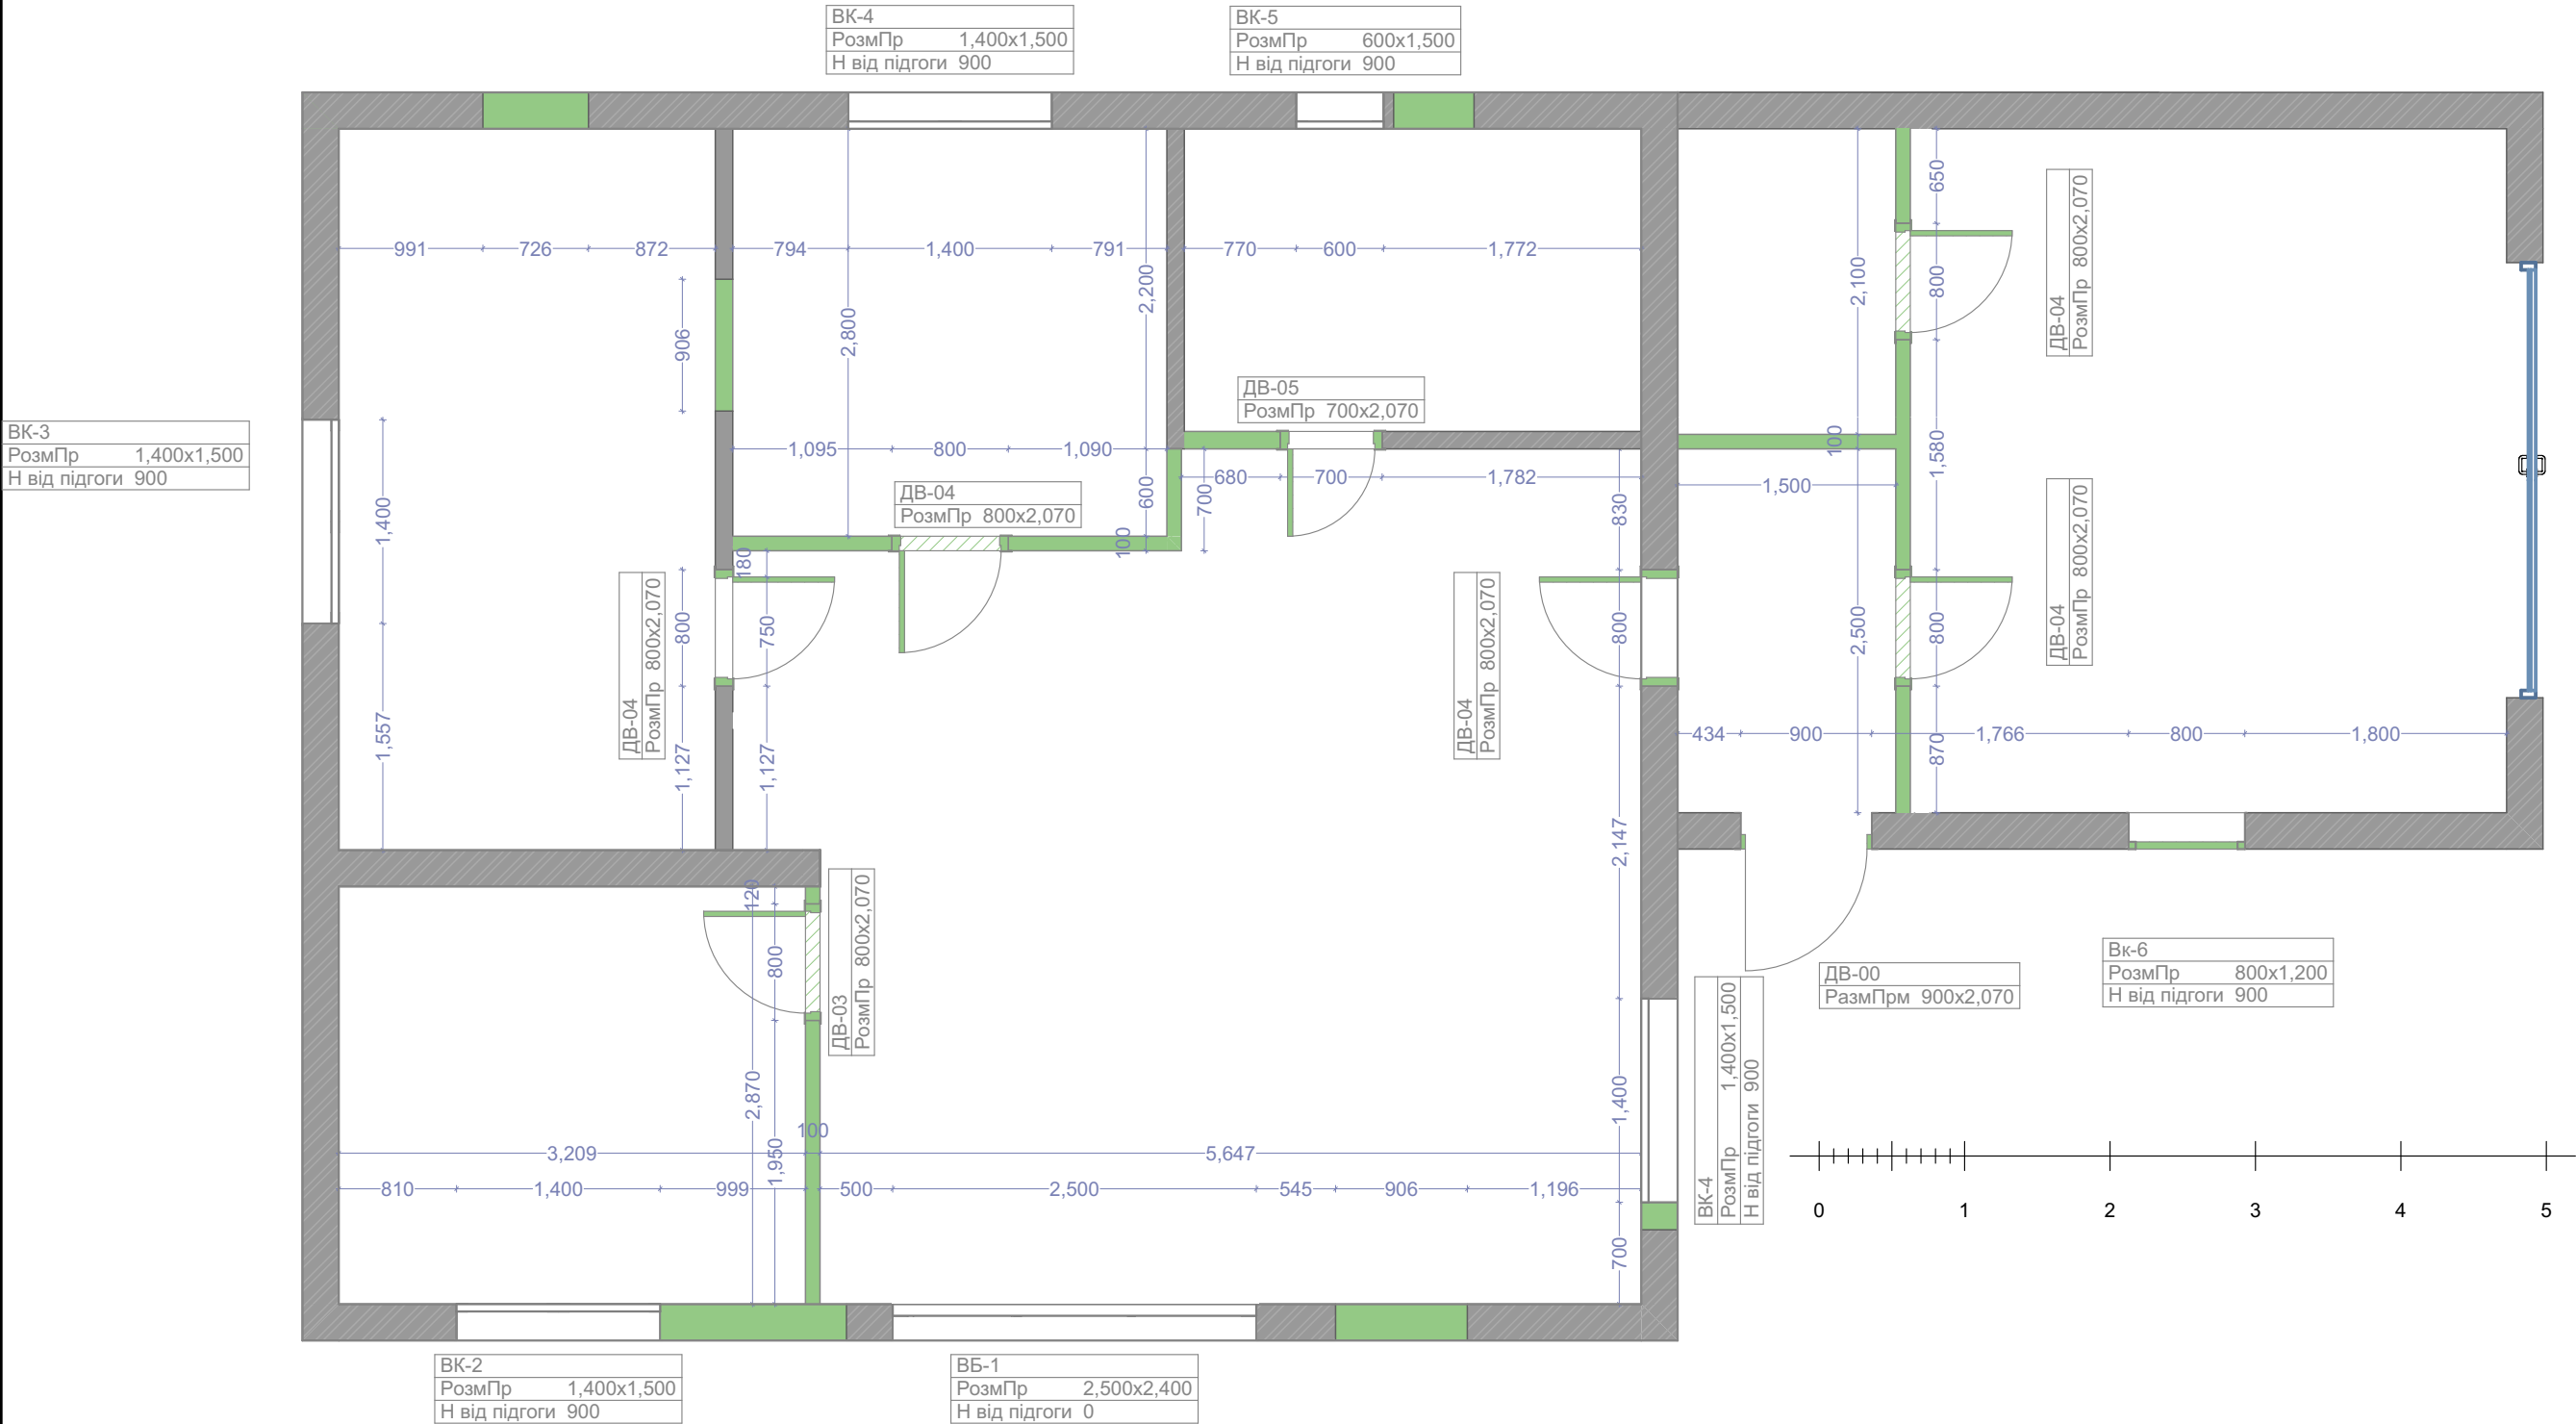


	Mihouse	Стадія	Лист	Листів
		ЕП	05	20
	План демонтажу та монтажу			Дата
				24/08/2022

Схема армопоясу

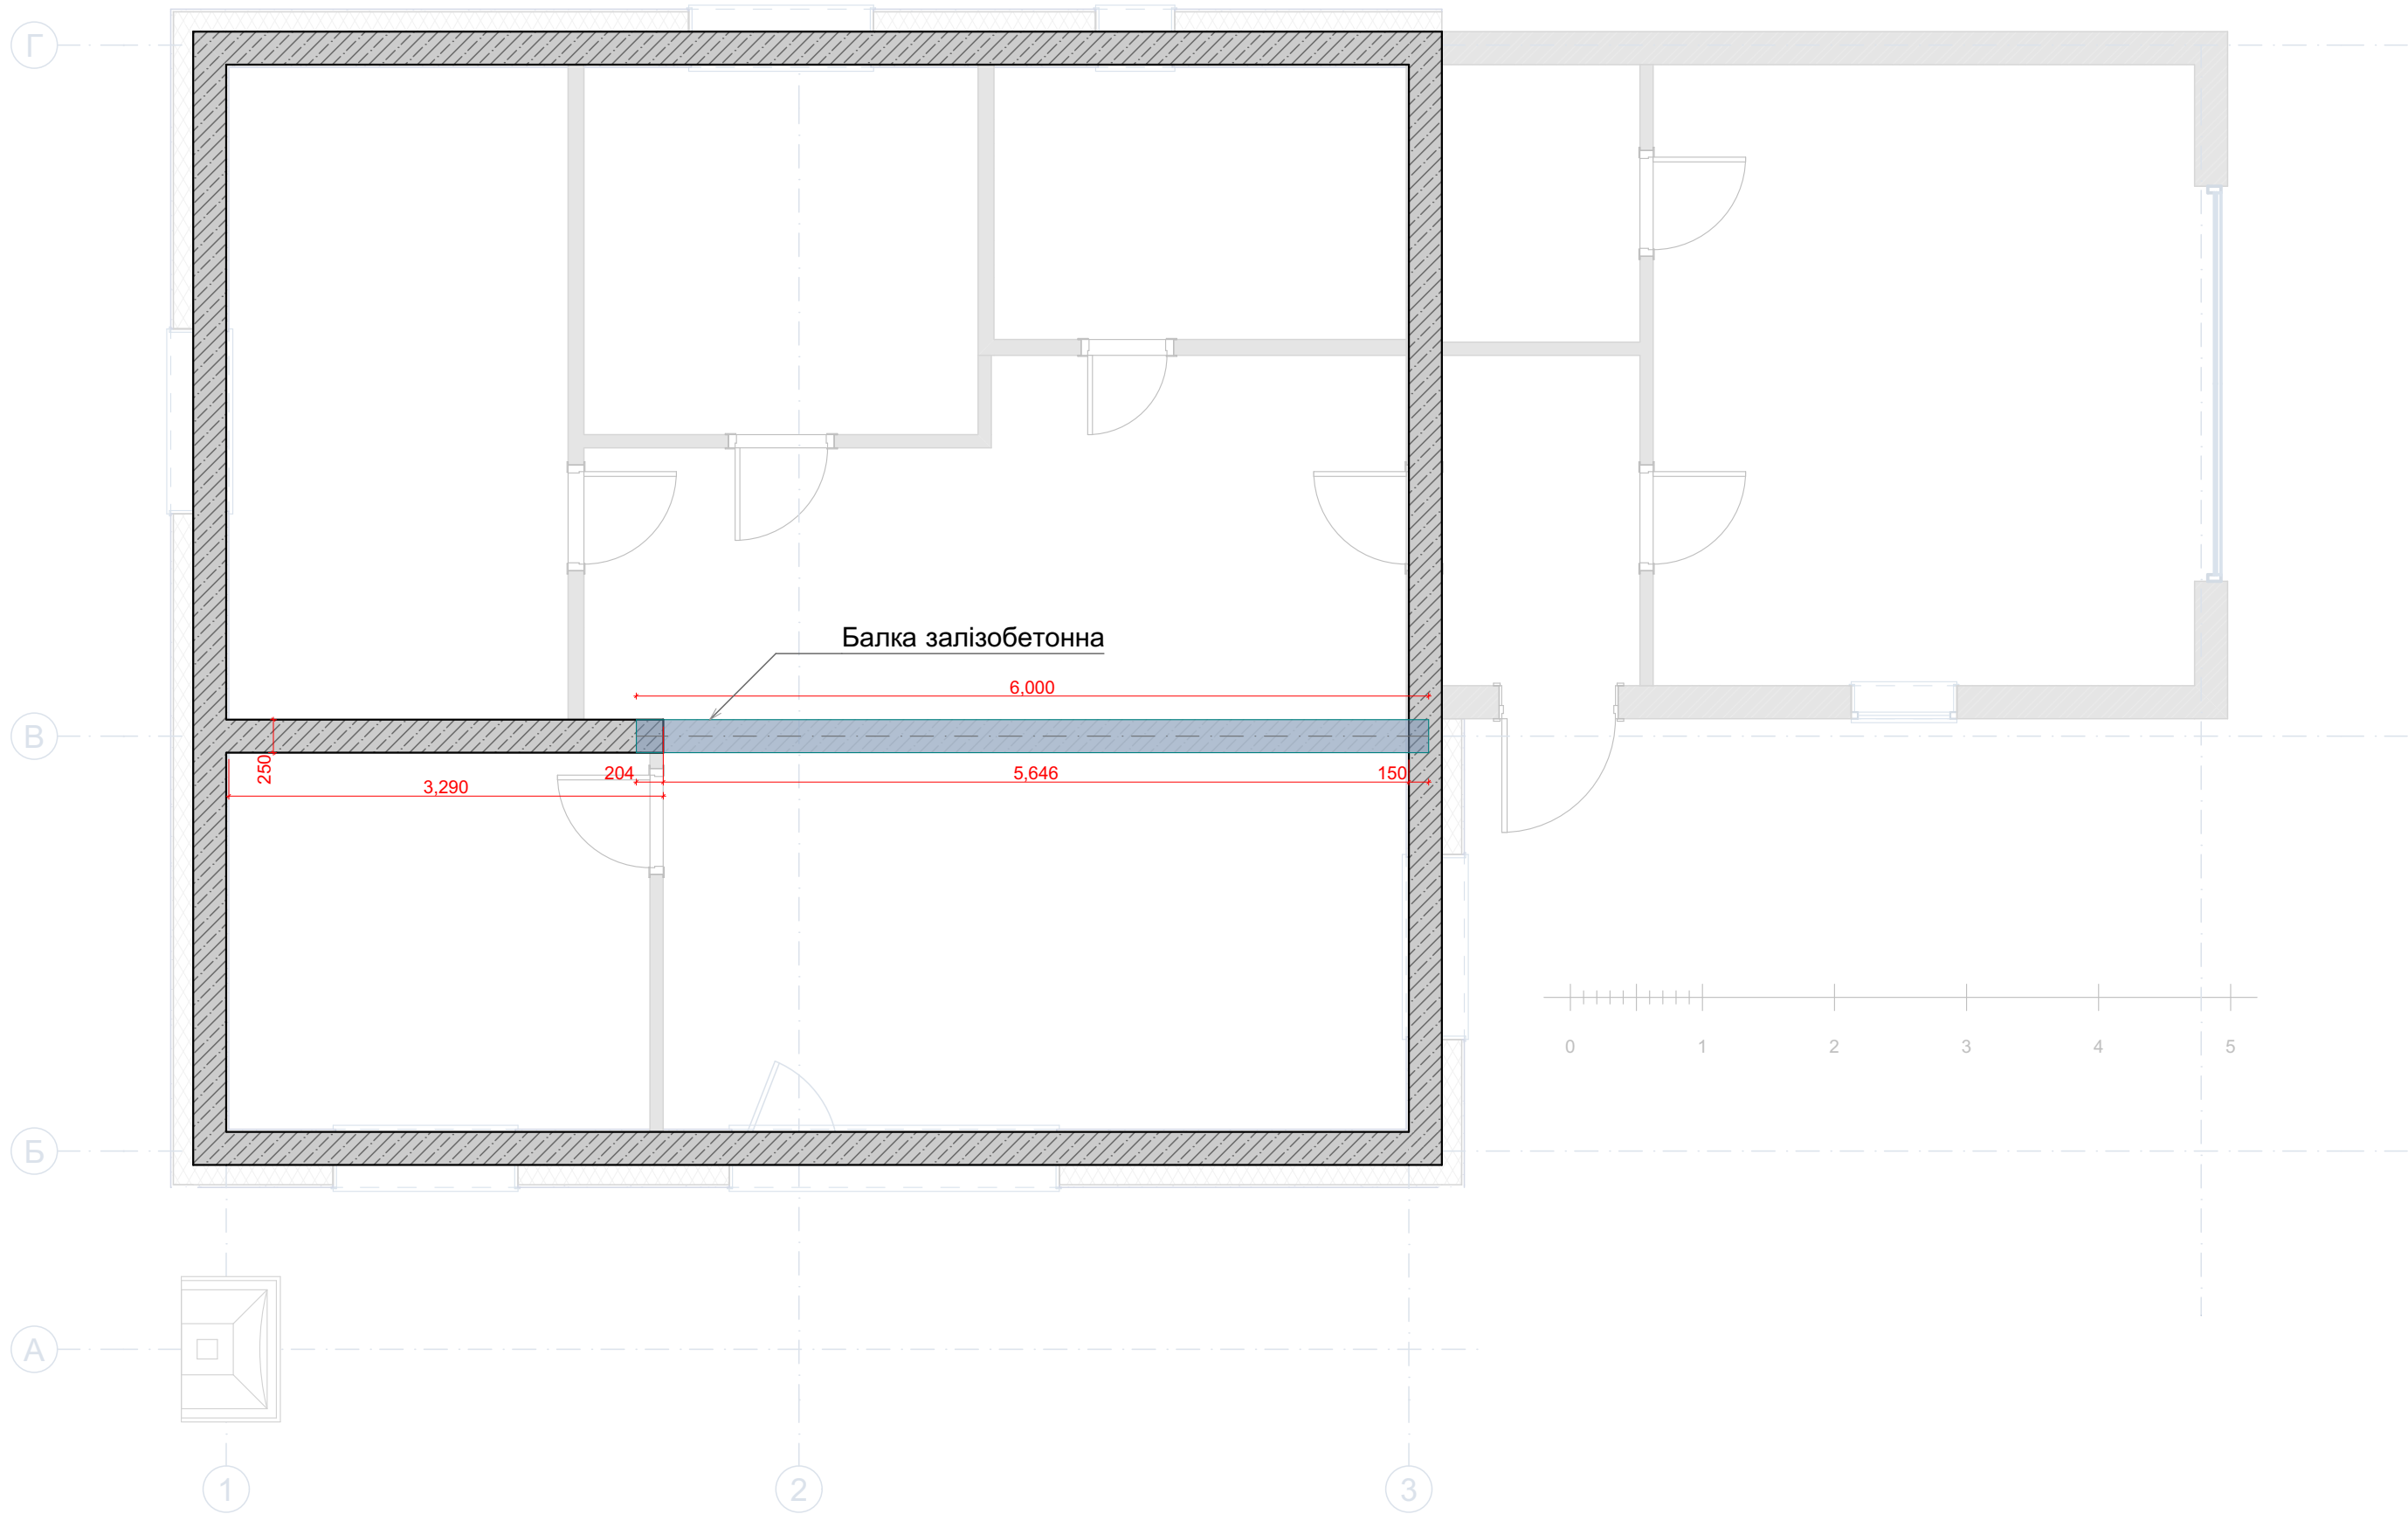

	Mihouse	Стадія	Лист	Листів
		ЕП	06	20
	Схема армопоясу			Дата
				24/08/2022


План 1 поверху

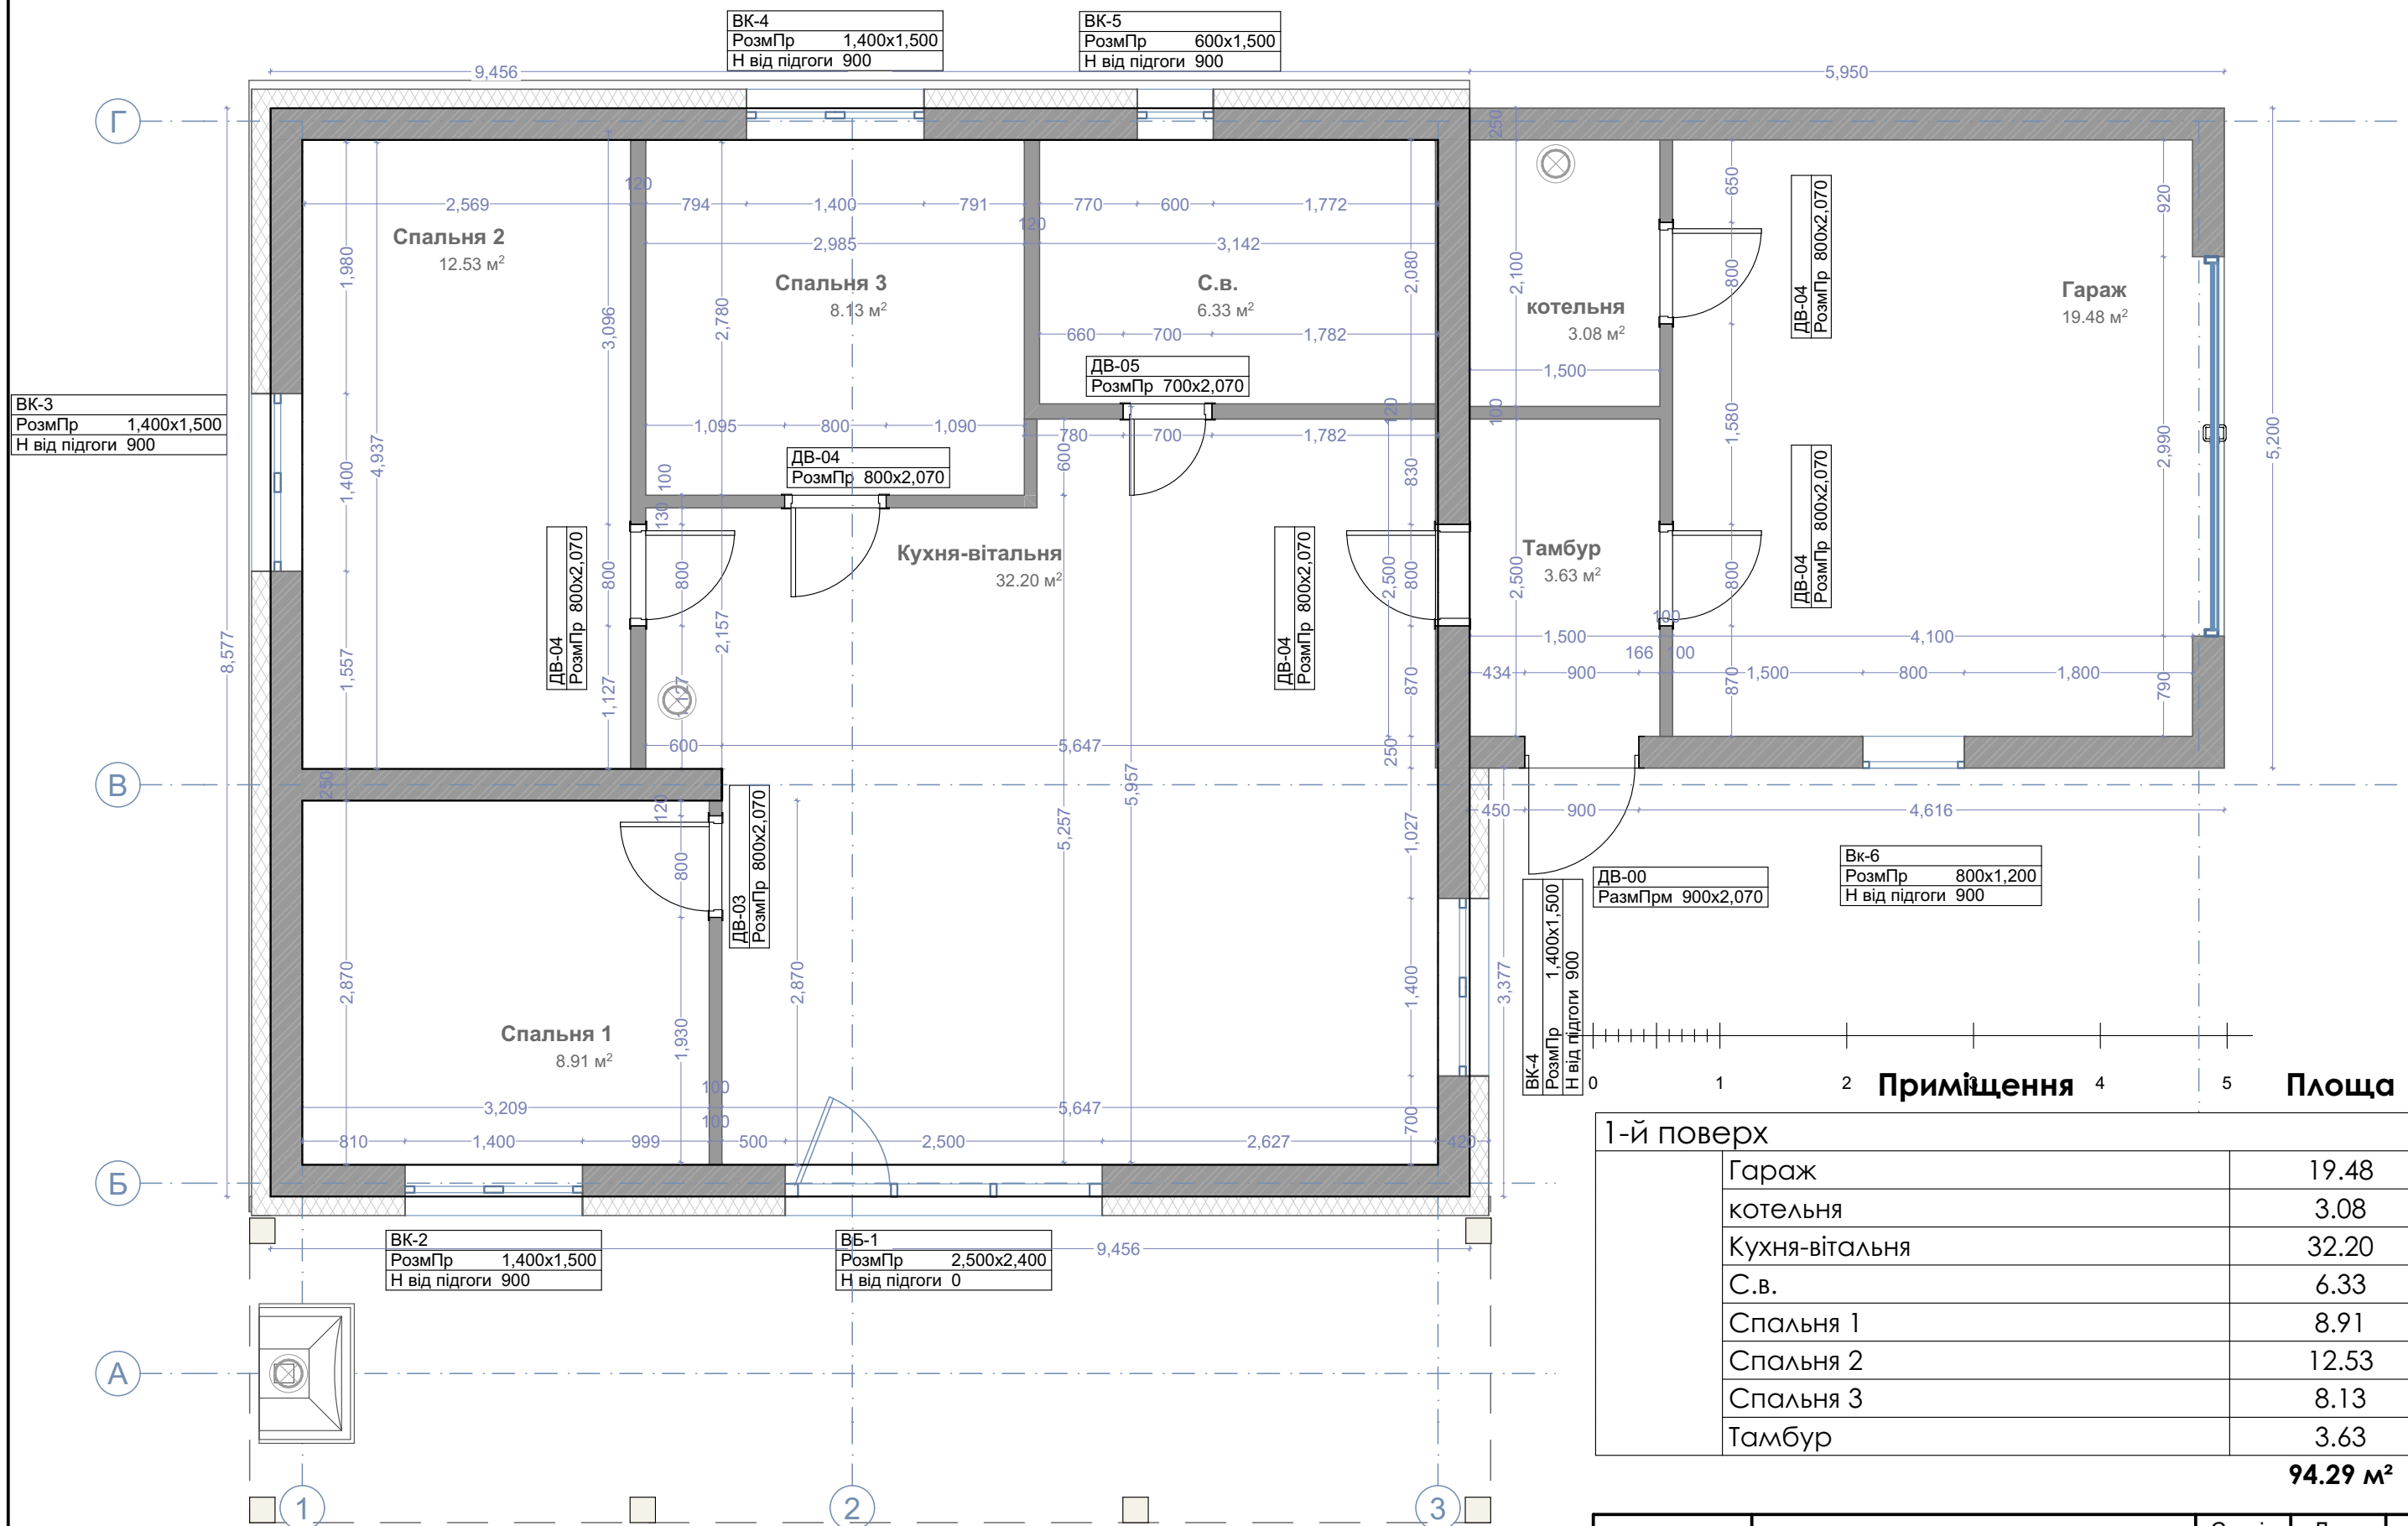

Н висота віконних і дверних прорізів вказана від чистої підлоги

	Mihouse	Стадія	Лист	Листів
		ЕП	07	20
	План 1 поверху			Дата
				24/08/2022

План 1 поверху з меблями

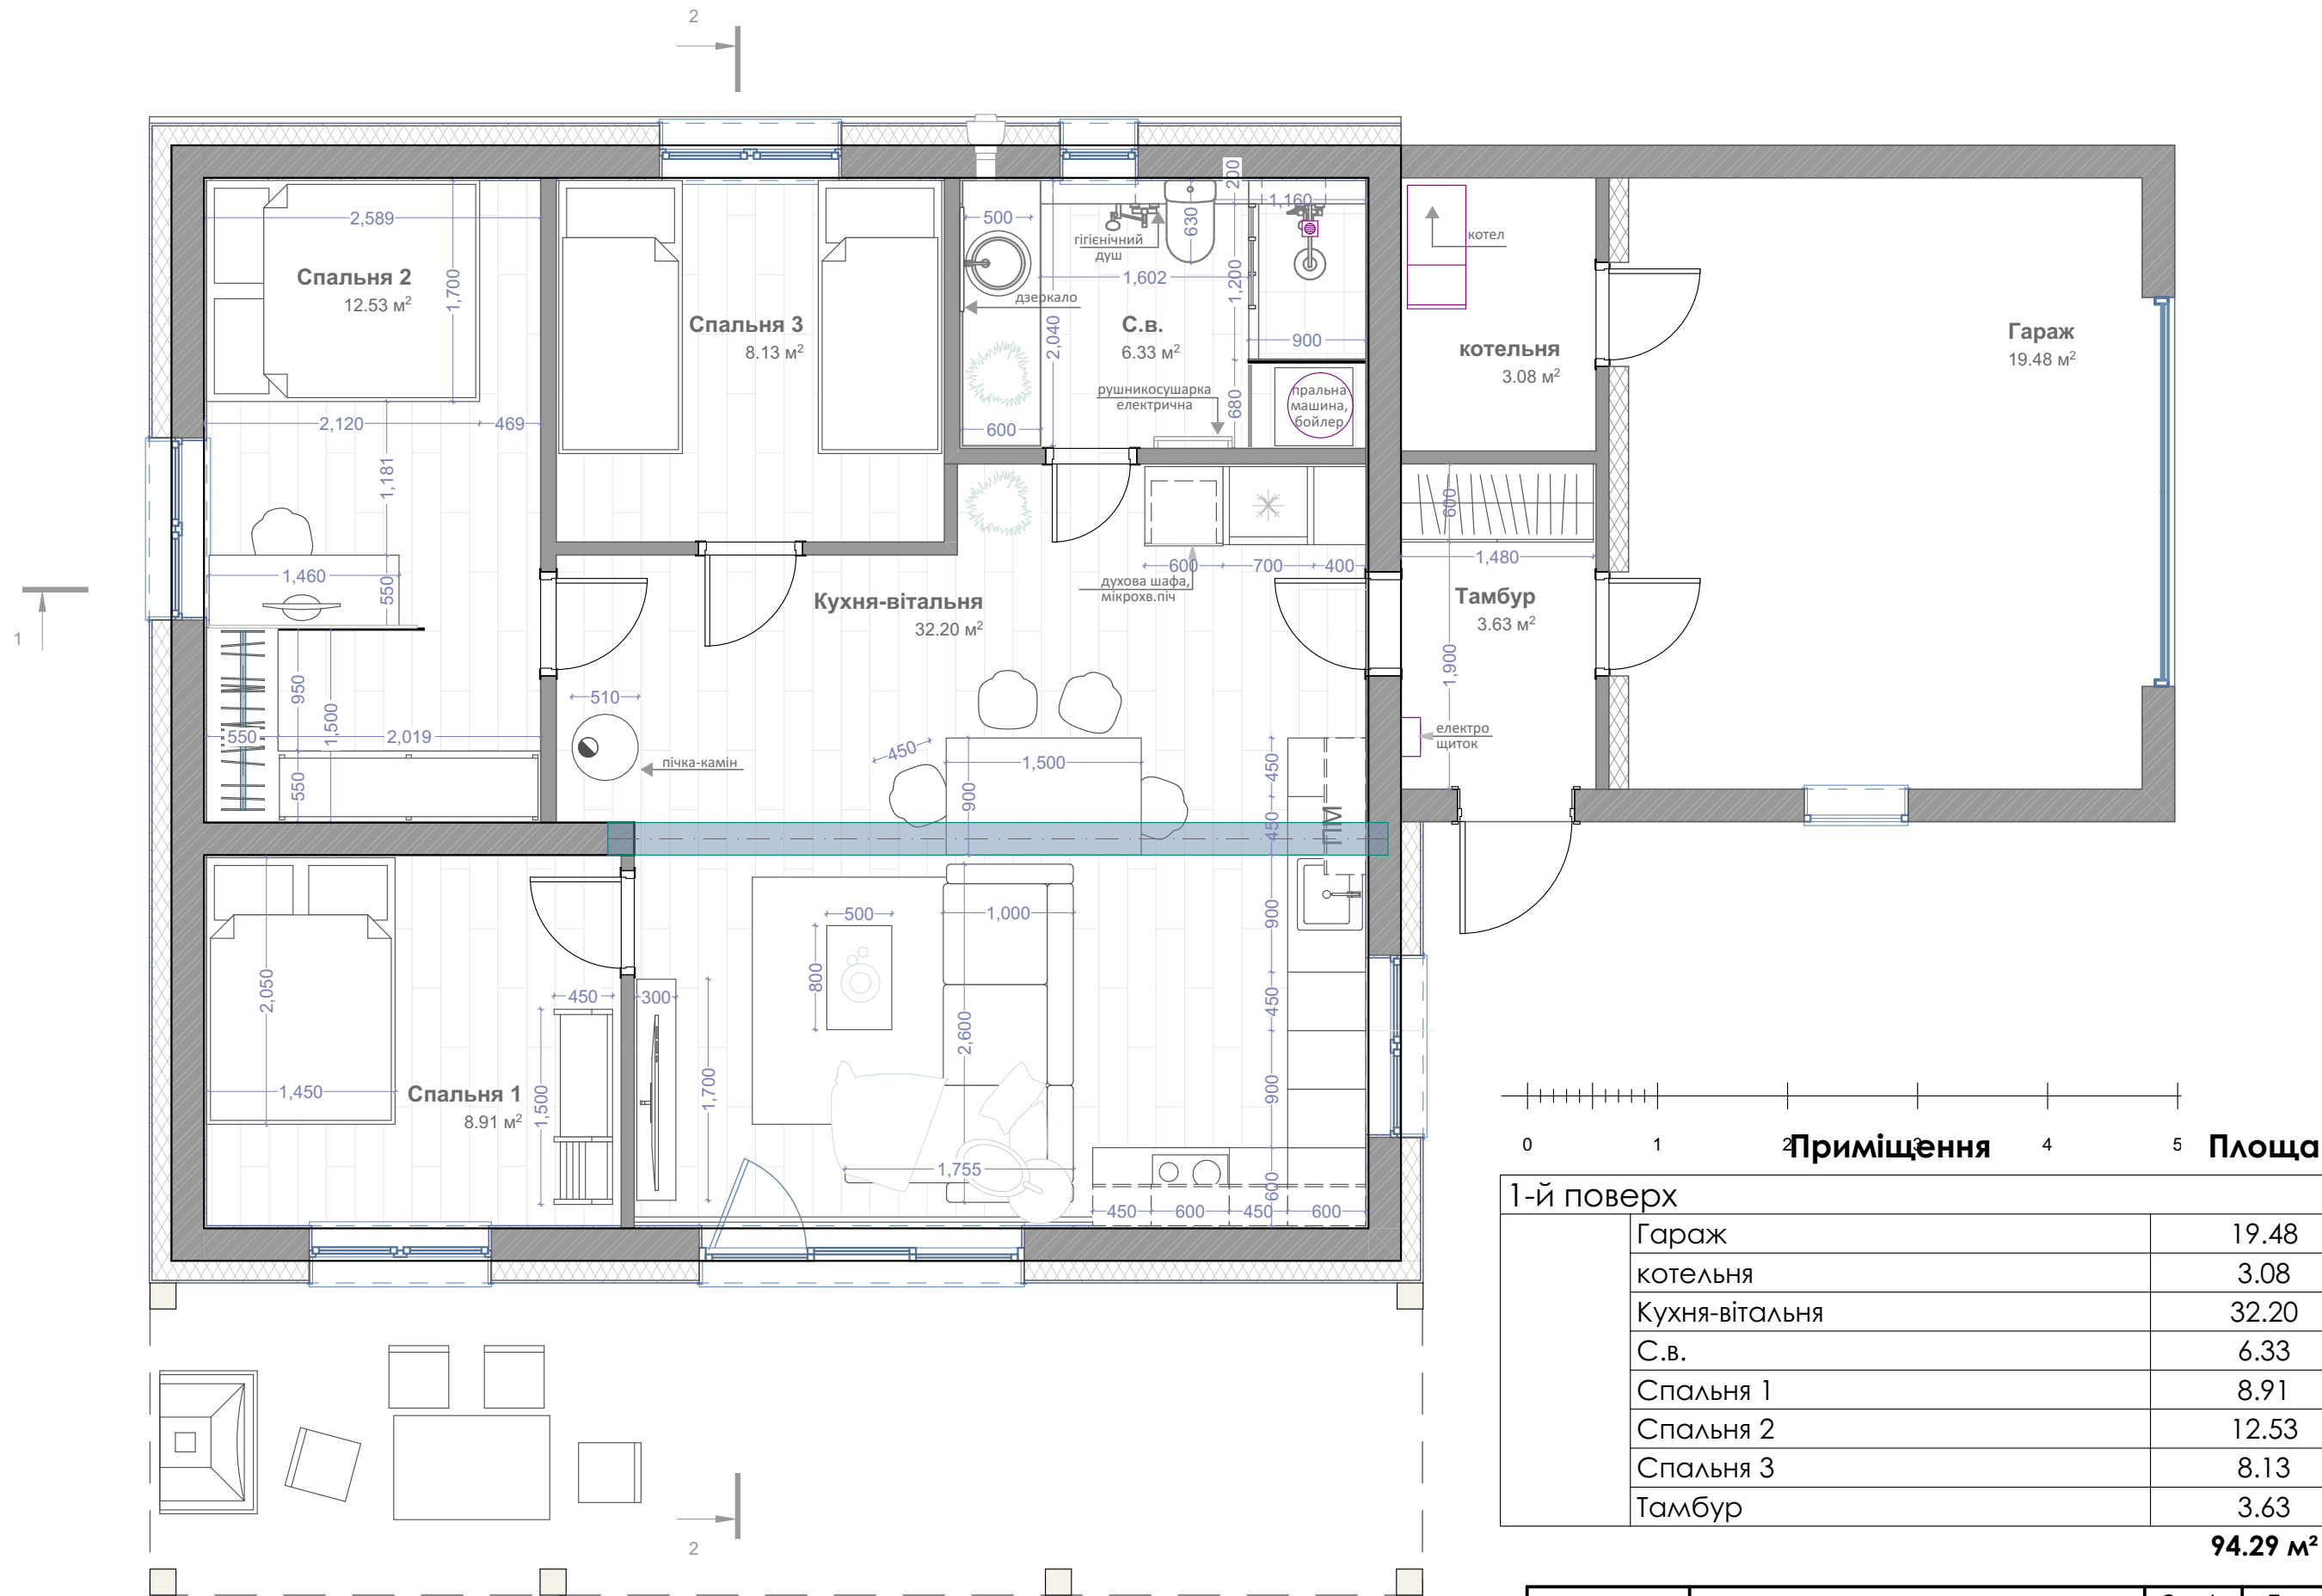

	Mihouse	Стадія	Лист	Листів
		ЕП	08	20
	План 1 поверху з меблями			Дата 24/08/2022

Фотофіксація існуючого стану



висота цегляної кладки 2420 мм

	Mihouse	Стадія	Лист	Листів
		ЕП	09	20
	Фотофіксація існуючого стану			Дата 24/08/2022