

ДИЗАЙН-ПРОЕКТ
ЦЕНТРАЛЬНИЙ ВЕСТИБЮЛЬ




Дизайн-проект	Стадия	Лист	Листов
	Р	2	
Відомість креслень			

Аркуш	Назва	Примітки
01	Титульний лист	
02	Відомість креслень	
03	Візуалізації	
04	План розміщення меблів	
05	План монтажу	
06	План підлоги	
07	План освітлення	
08	План вимикачів	
09	План розеток	
10	План прив'язки радіаторів	
11	План стелі	
12	Розріз 1-1	

Дизайн-проект	Стадия	Лист	Листов
	Р	3	
Візуалізації			




Дизайн-проект	Стадия	Лист	Листов
	Р	4	
План розміщення меблів			

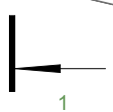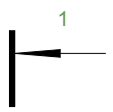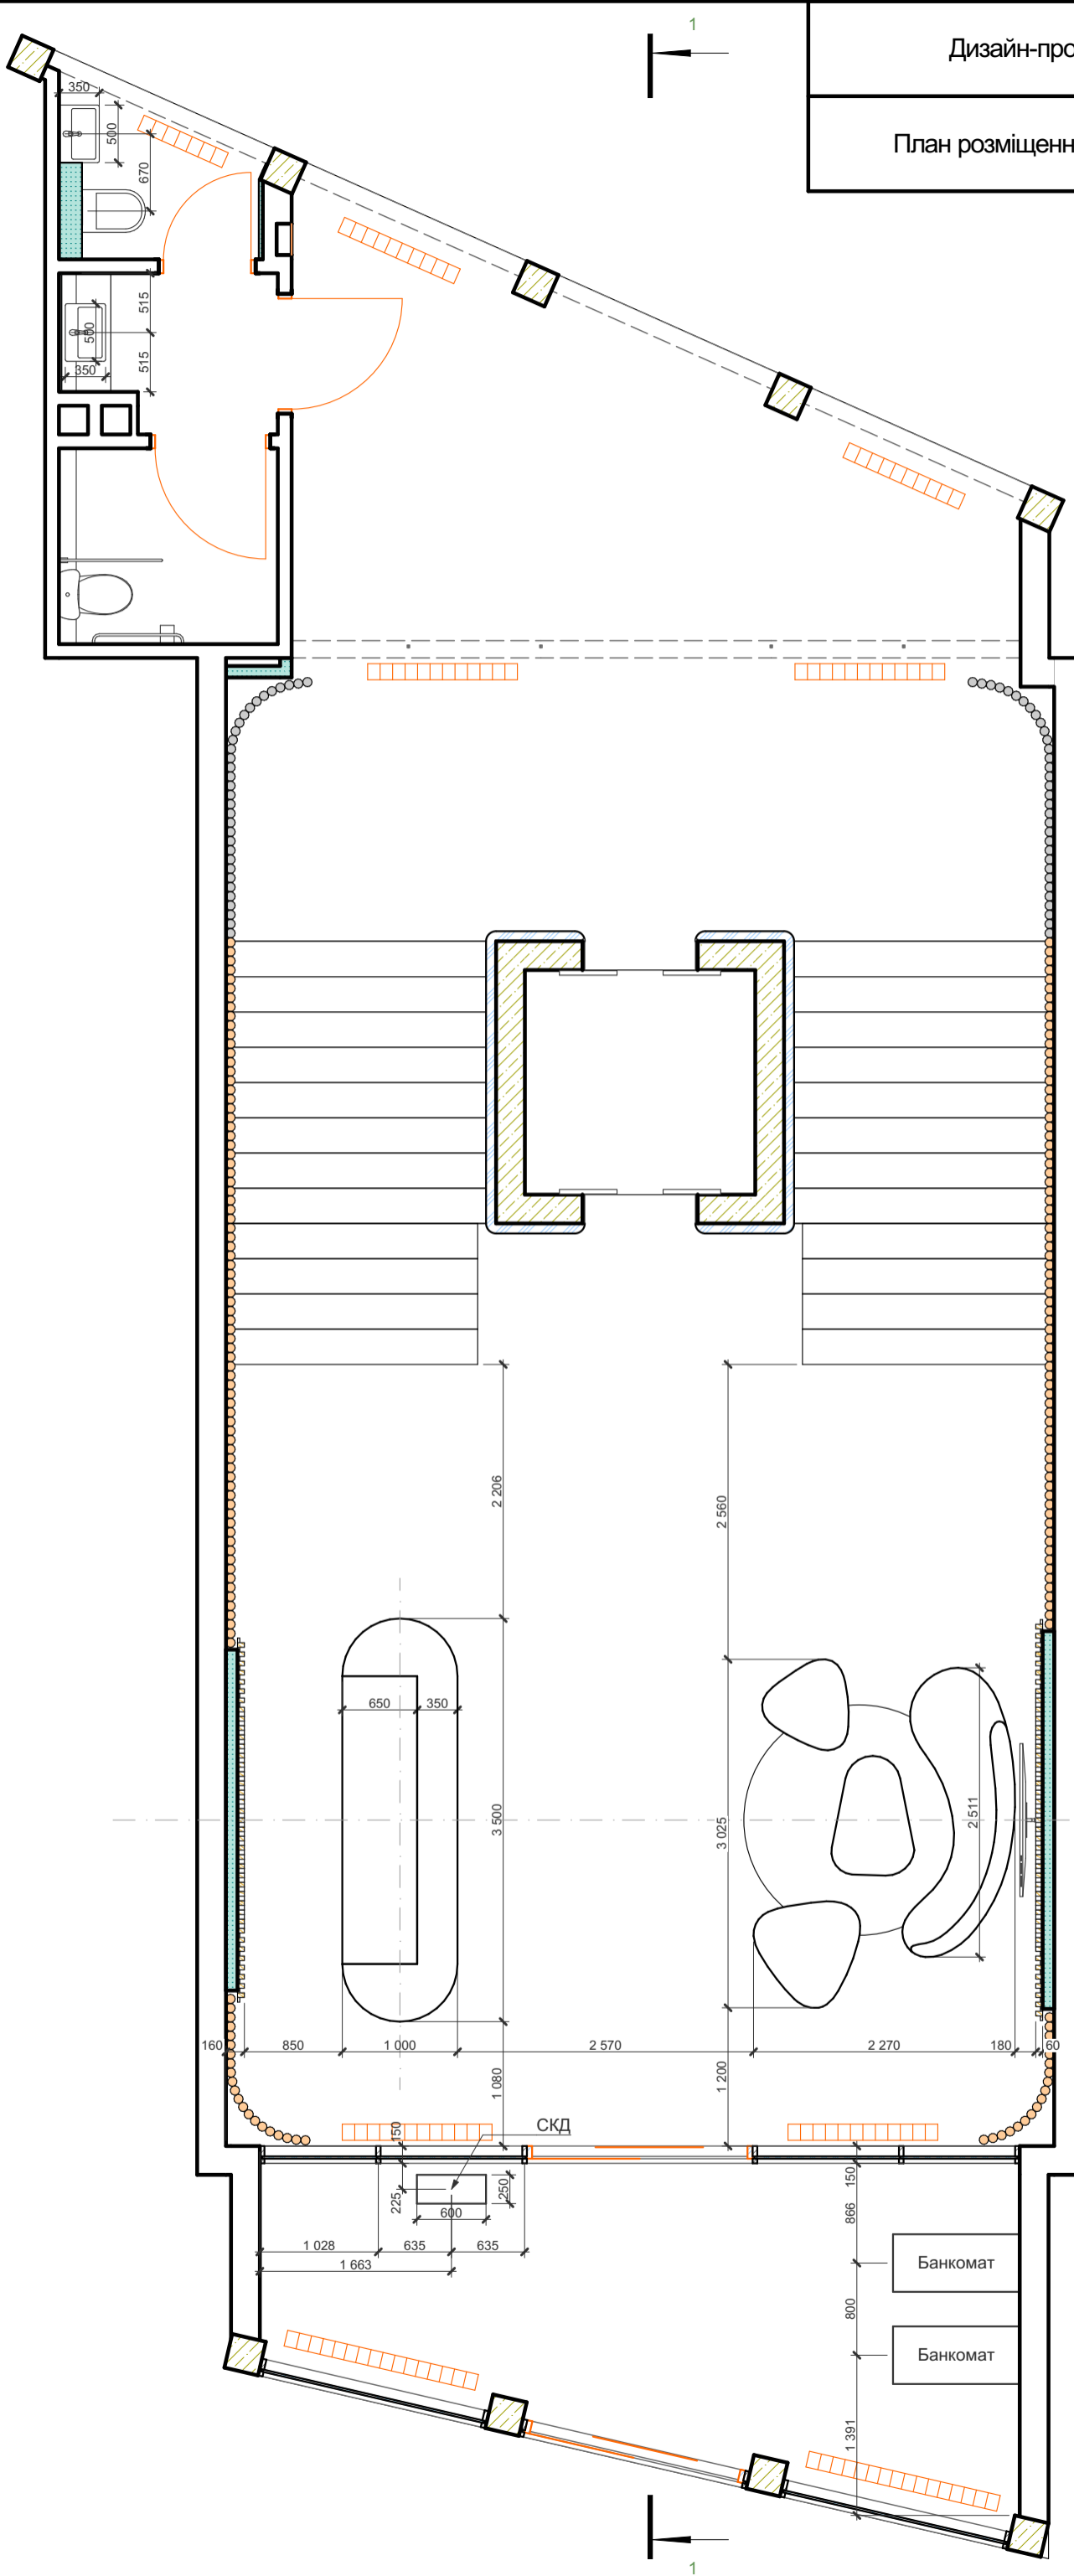

Дизайн-проект	Стадия	Лист	Листов
	Р	5	
План монтажу			


УМОВНІ ПОЗНАЧЕННЯ:

- - Алюмінієва труба фарбована d-80мм від підлоги до стелі - h=3100 - **66шт**
- - Алюмінієва труба фарбована d-80мм від підлоги до стелі - h=5050 - **191шт**

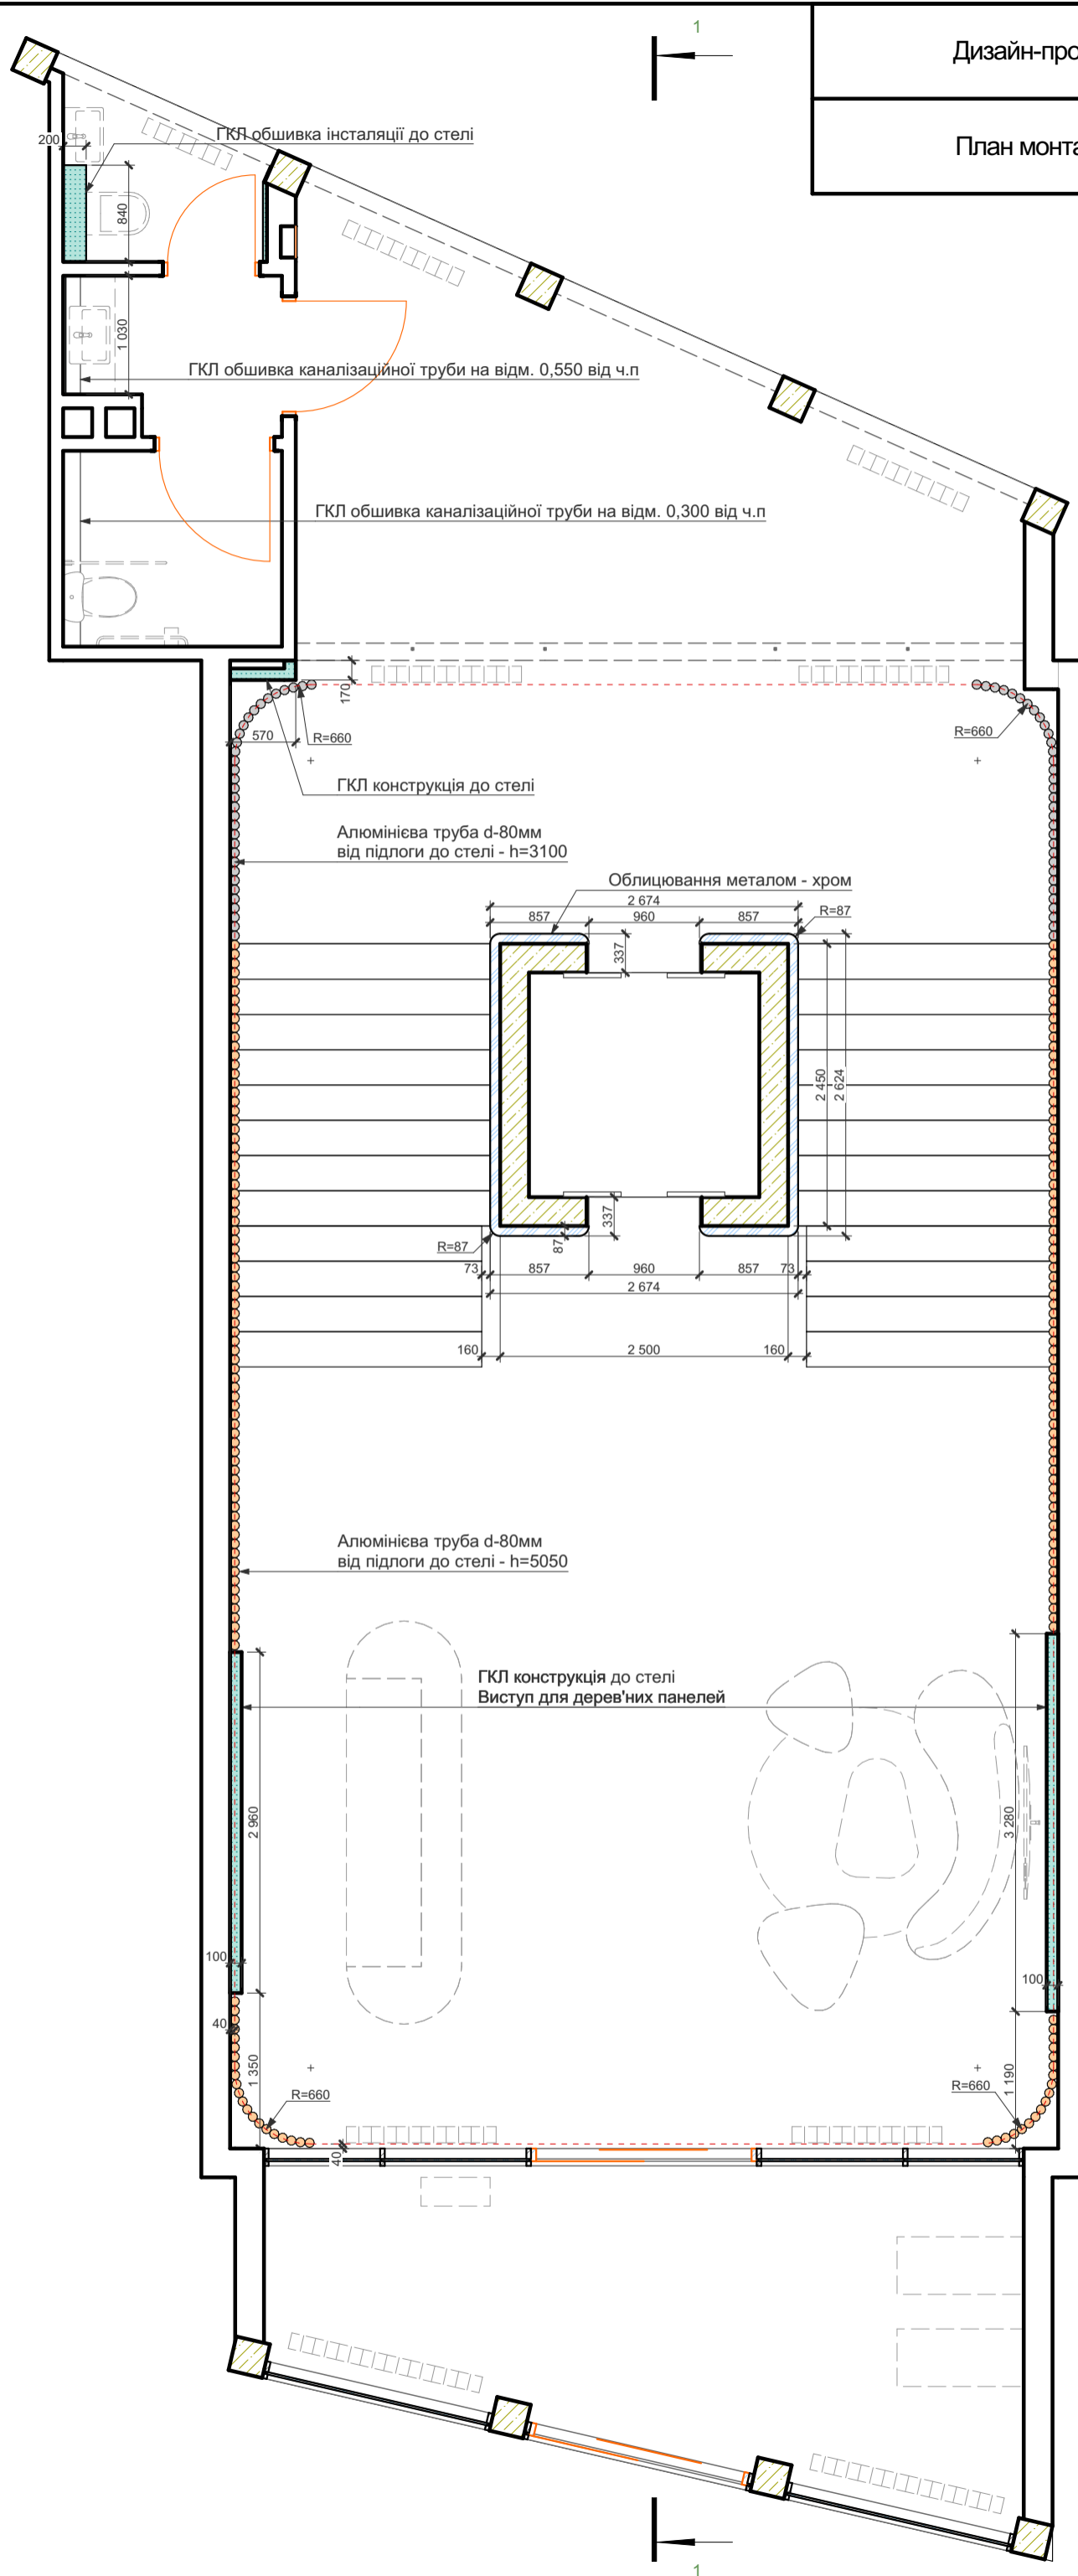

Дизайн-проект

План підлоги

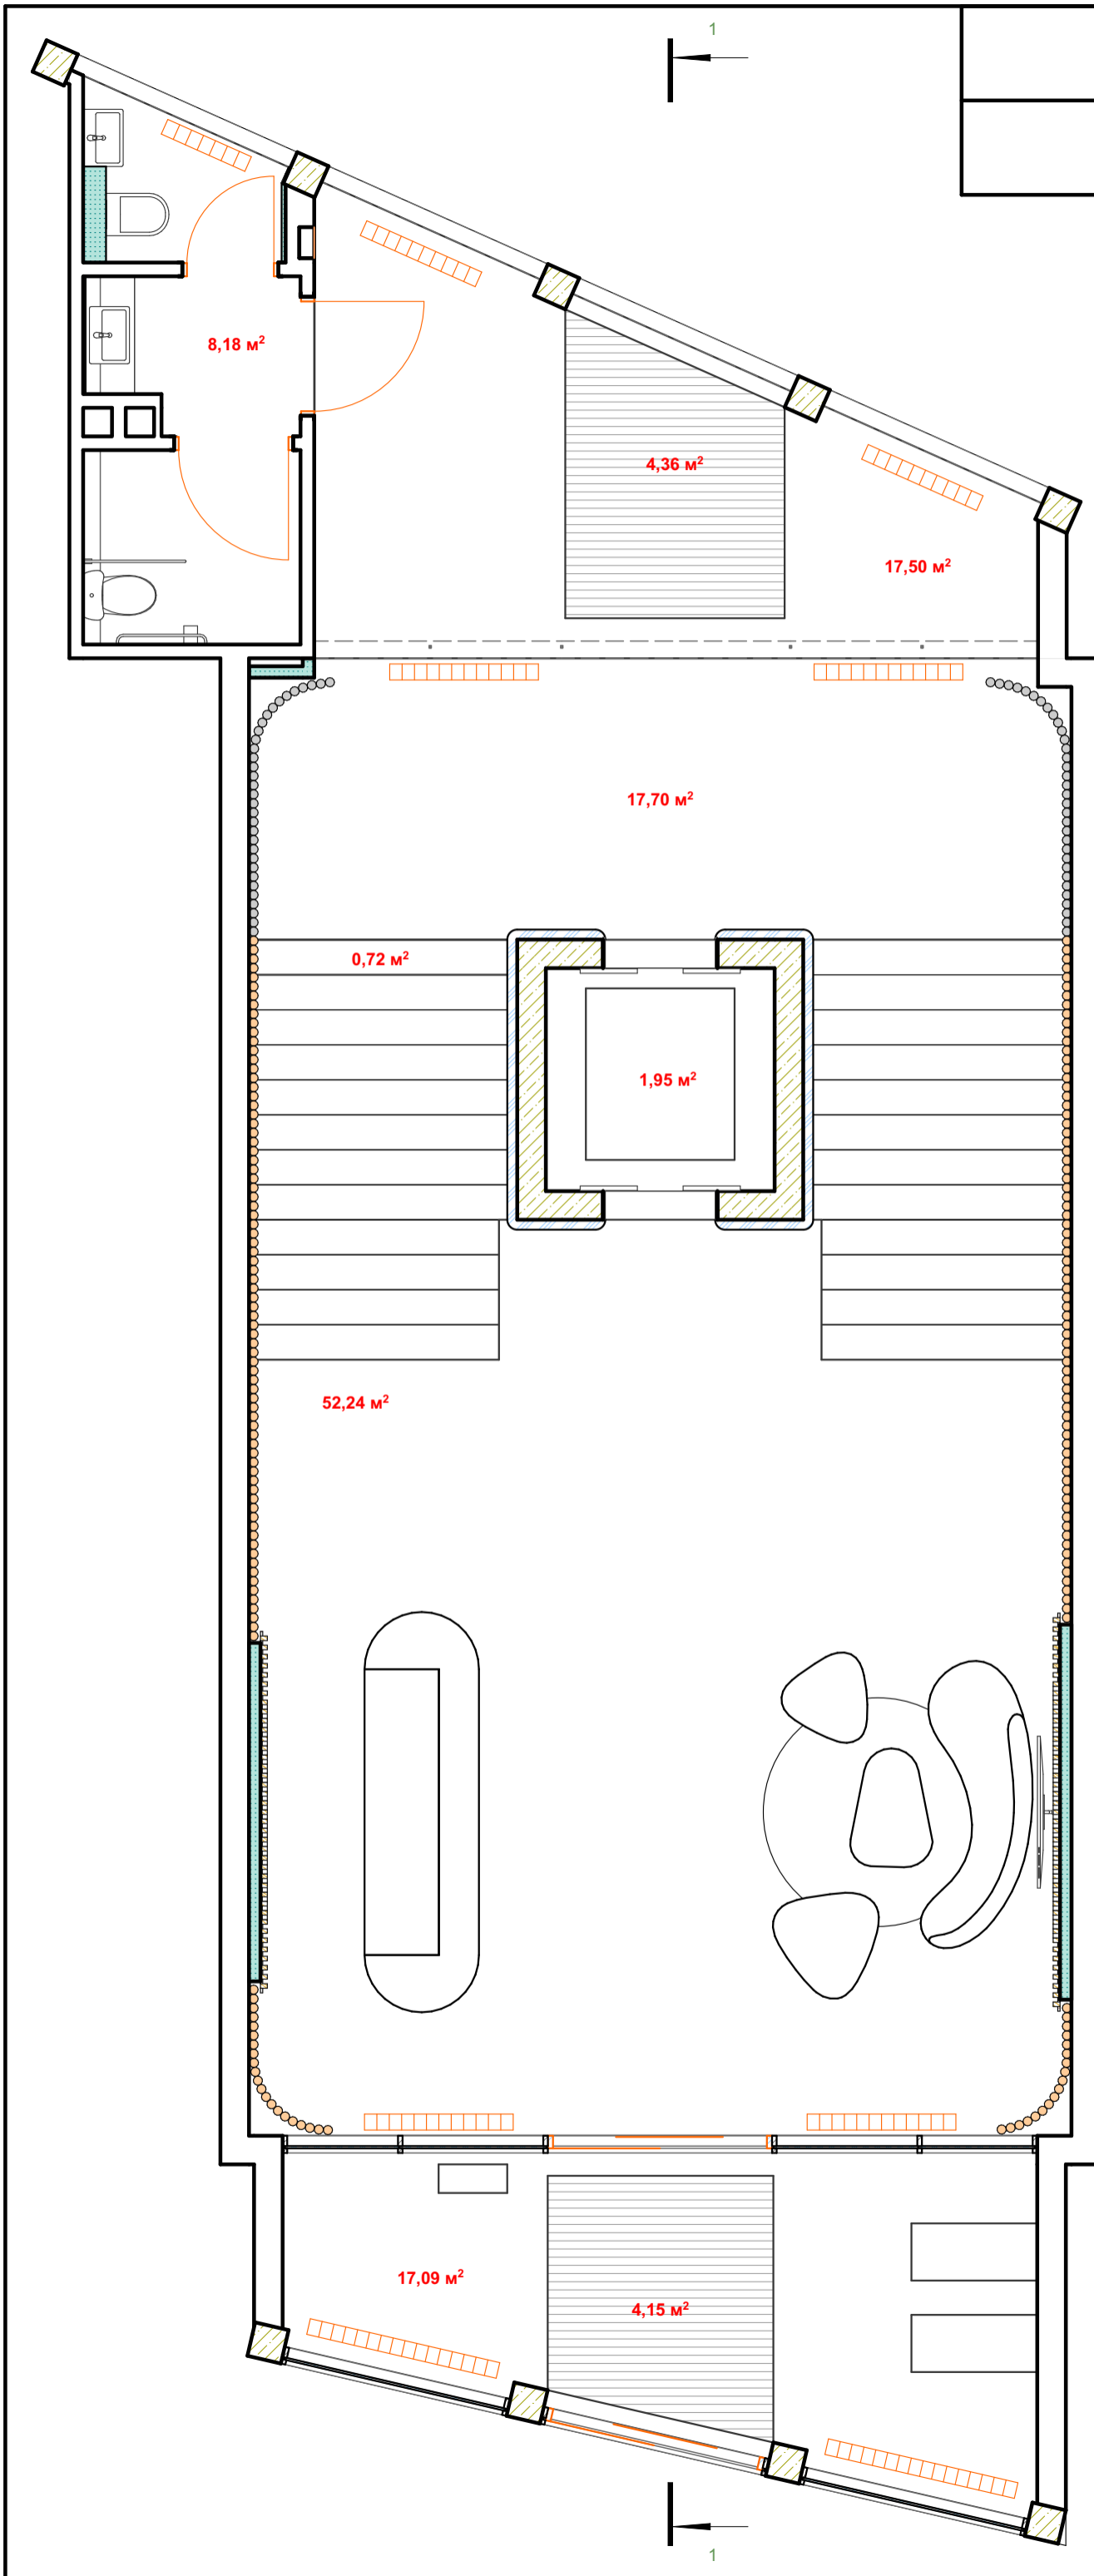


Специфікація світильників

Тип	Група освітлення, маркування на плані	2D-символ	Зображення	Кількість	Примітки
1, Вбудований точковий світильник					
1				81	d - 70-90мм
5				3	d - 70-90мм
6				3	d - 70-90мм
7				3	d - 70-90мм
				90	Або 28 потрійних світильників
2, Торшер					
4				3	
				3	
3.1, Люстра					
2				1	d - 800мм
				1	
3.2, Люстра					
2				1	d - 1000мм
				1	
3.3, Люстра					
2				1	d - 600мм
				1	
				96	


Температура освітлення всіх світильників - 3000К

УМОВНІ ПОЗНАЧЕННЯ:

- ДП - датчик присутності
- вентилятор
- динамік

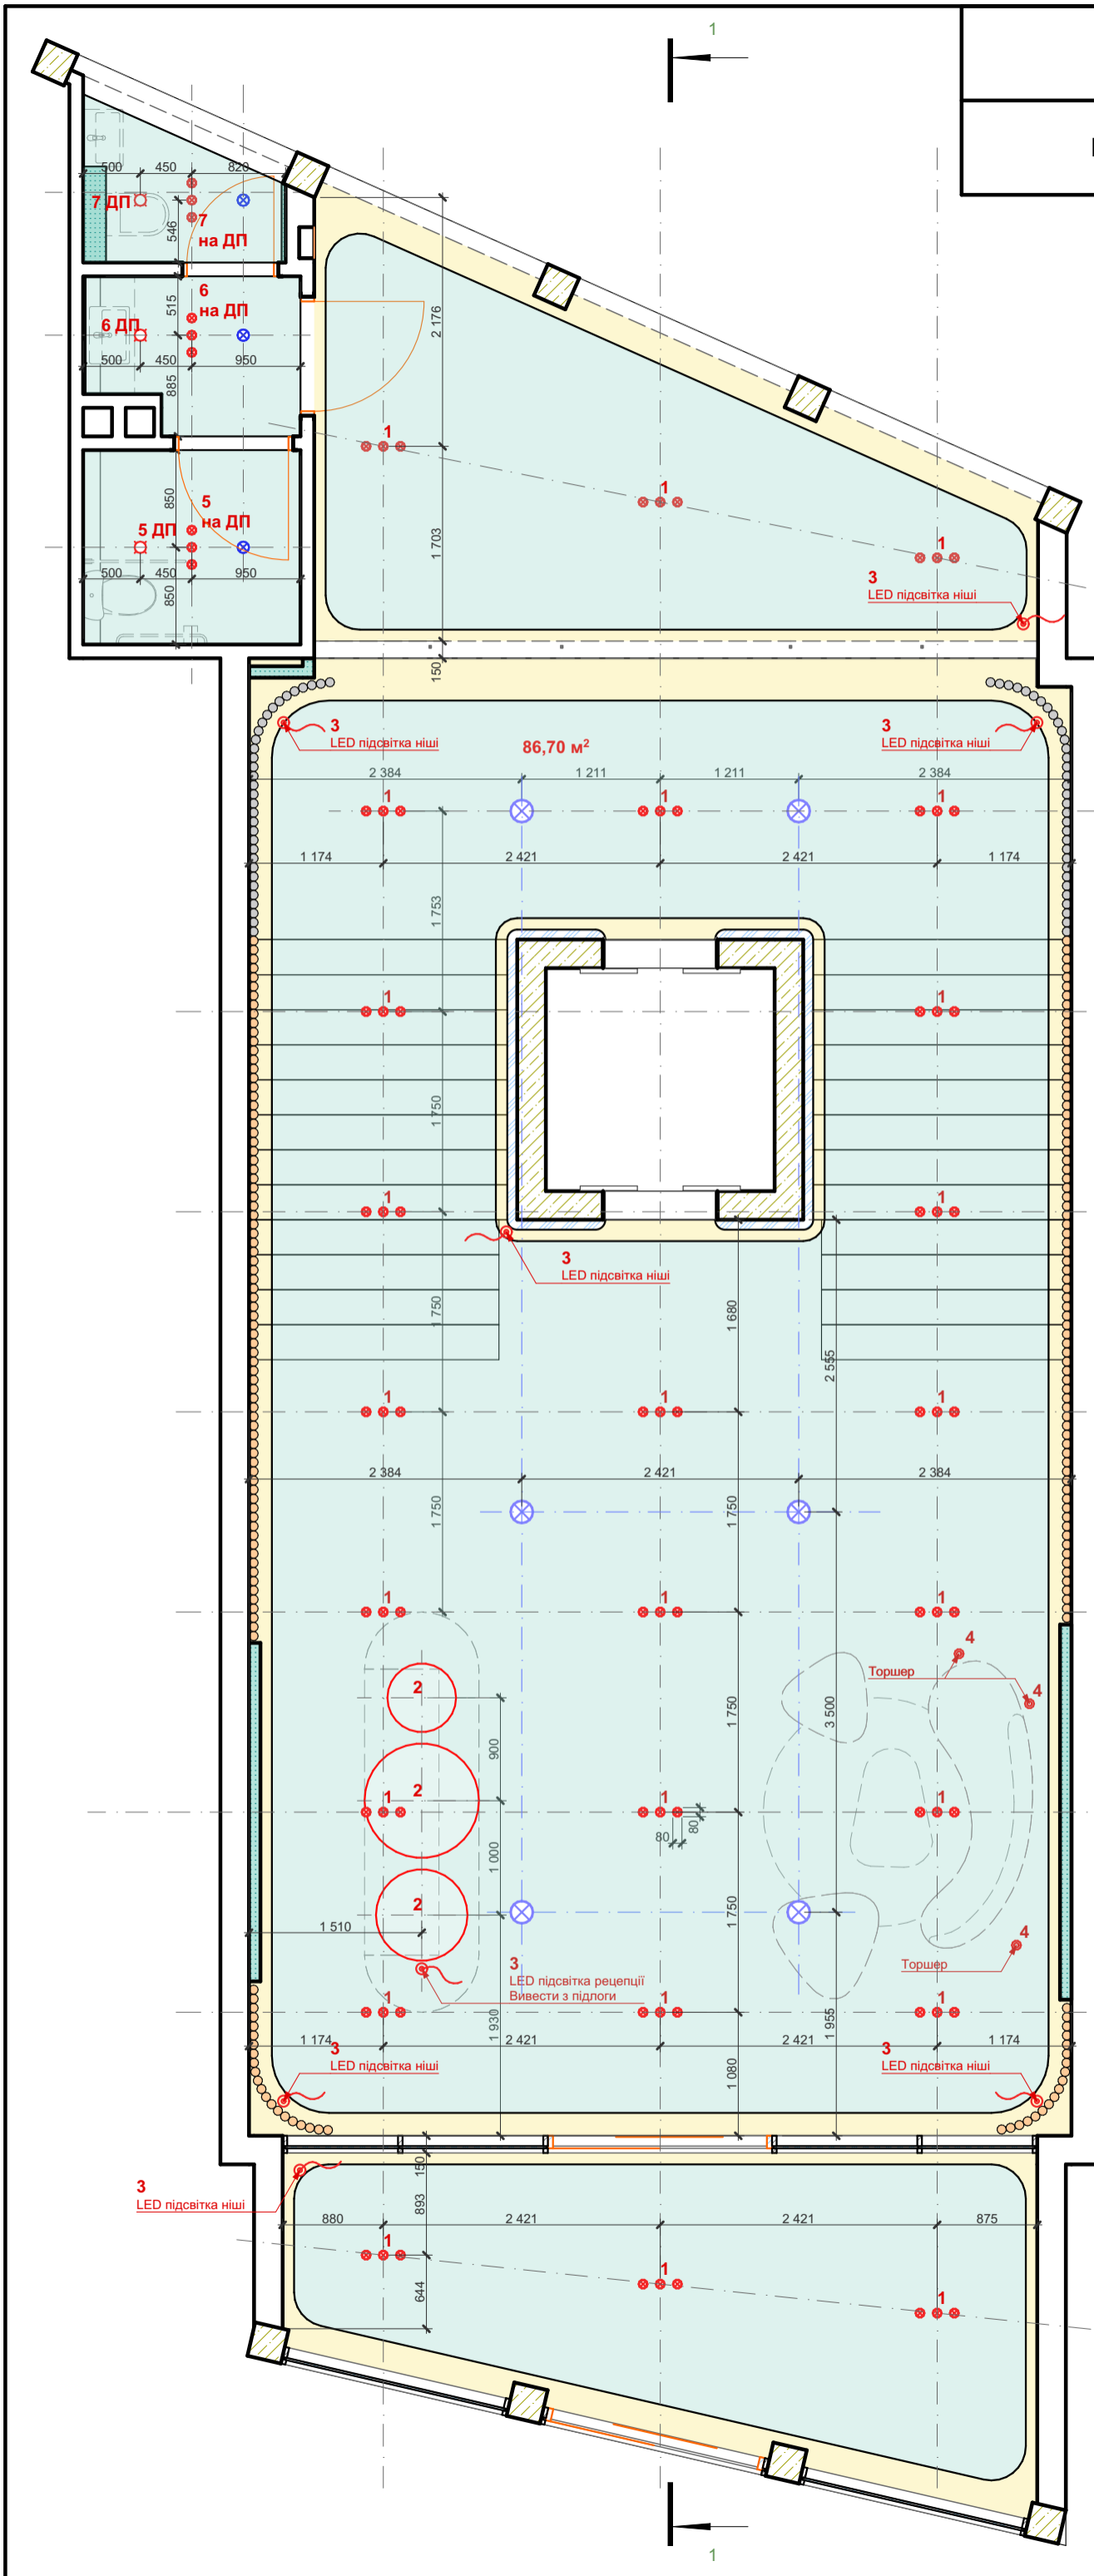

Дизайн-проект	Стадия	Лист	Листов
	Р	8	
План вимикачів			

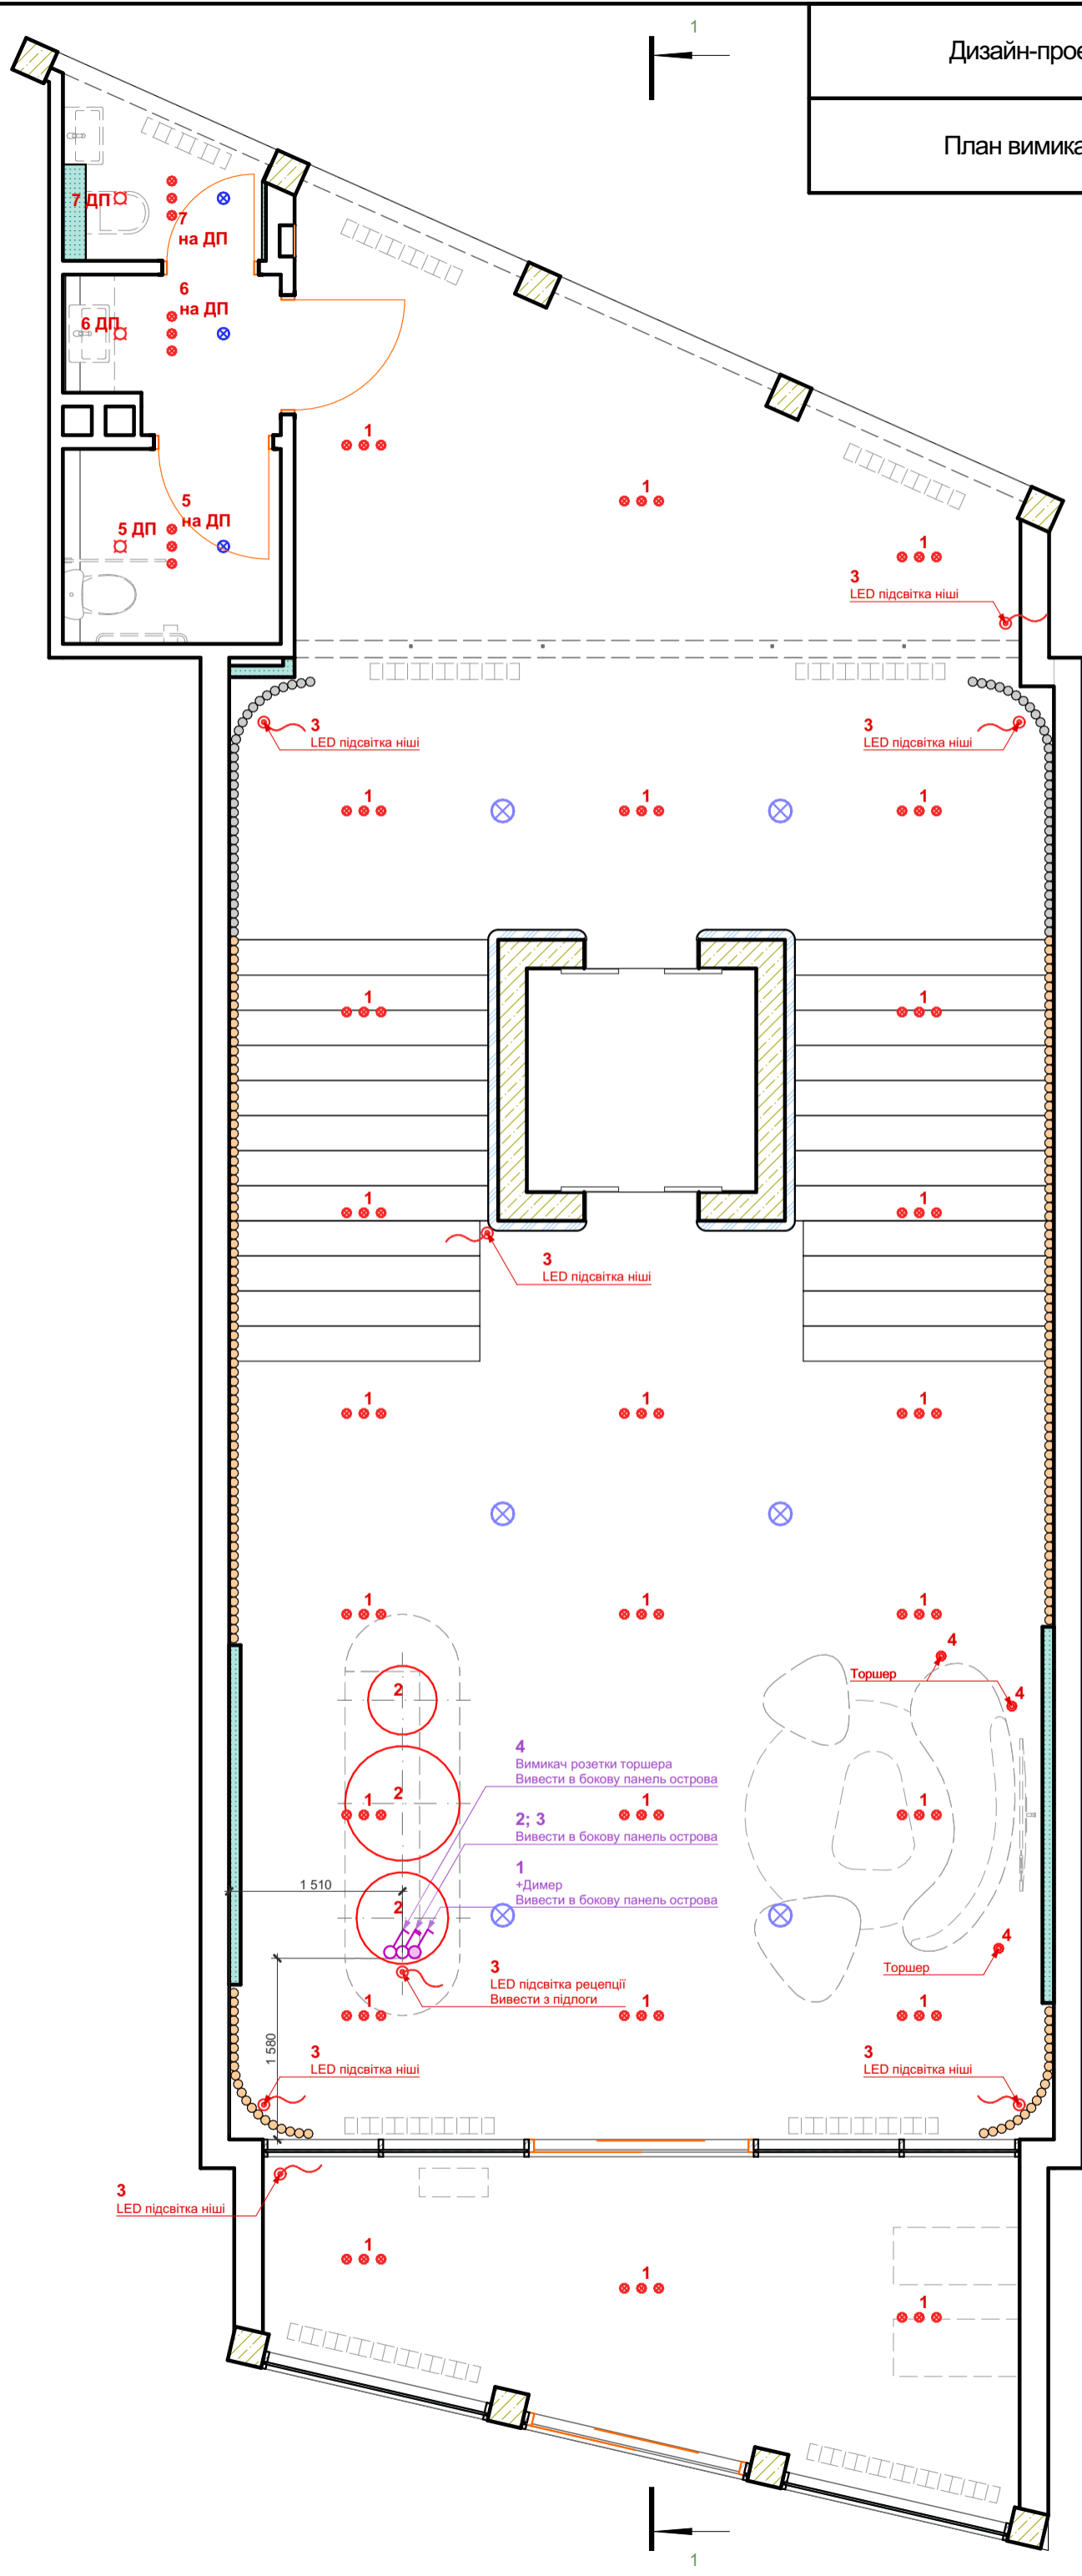

1*220
H=1000
Вивести для сенсорної клавіші змиву
Прив'язку уточнити за тех. схемою

1*220
H=0,300

1*220
H=0,300

1*220
H=0,300

1*Net
1*220
Роутер
на стійкі рецепції

1*Net
3*220
Вивести з підлоги
на стійкі рецепції

2*220
H=0,300
Розетки вмикання торшерів

1*Net
1*TV
2*220
H=1,200



Розетка вмикання торшера

2*220
H=0,300

1*220
H=0,300

1*Net
3*220
Вивести з підлоги
на стійкі рецепції


1*220
H=0,300

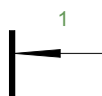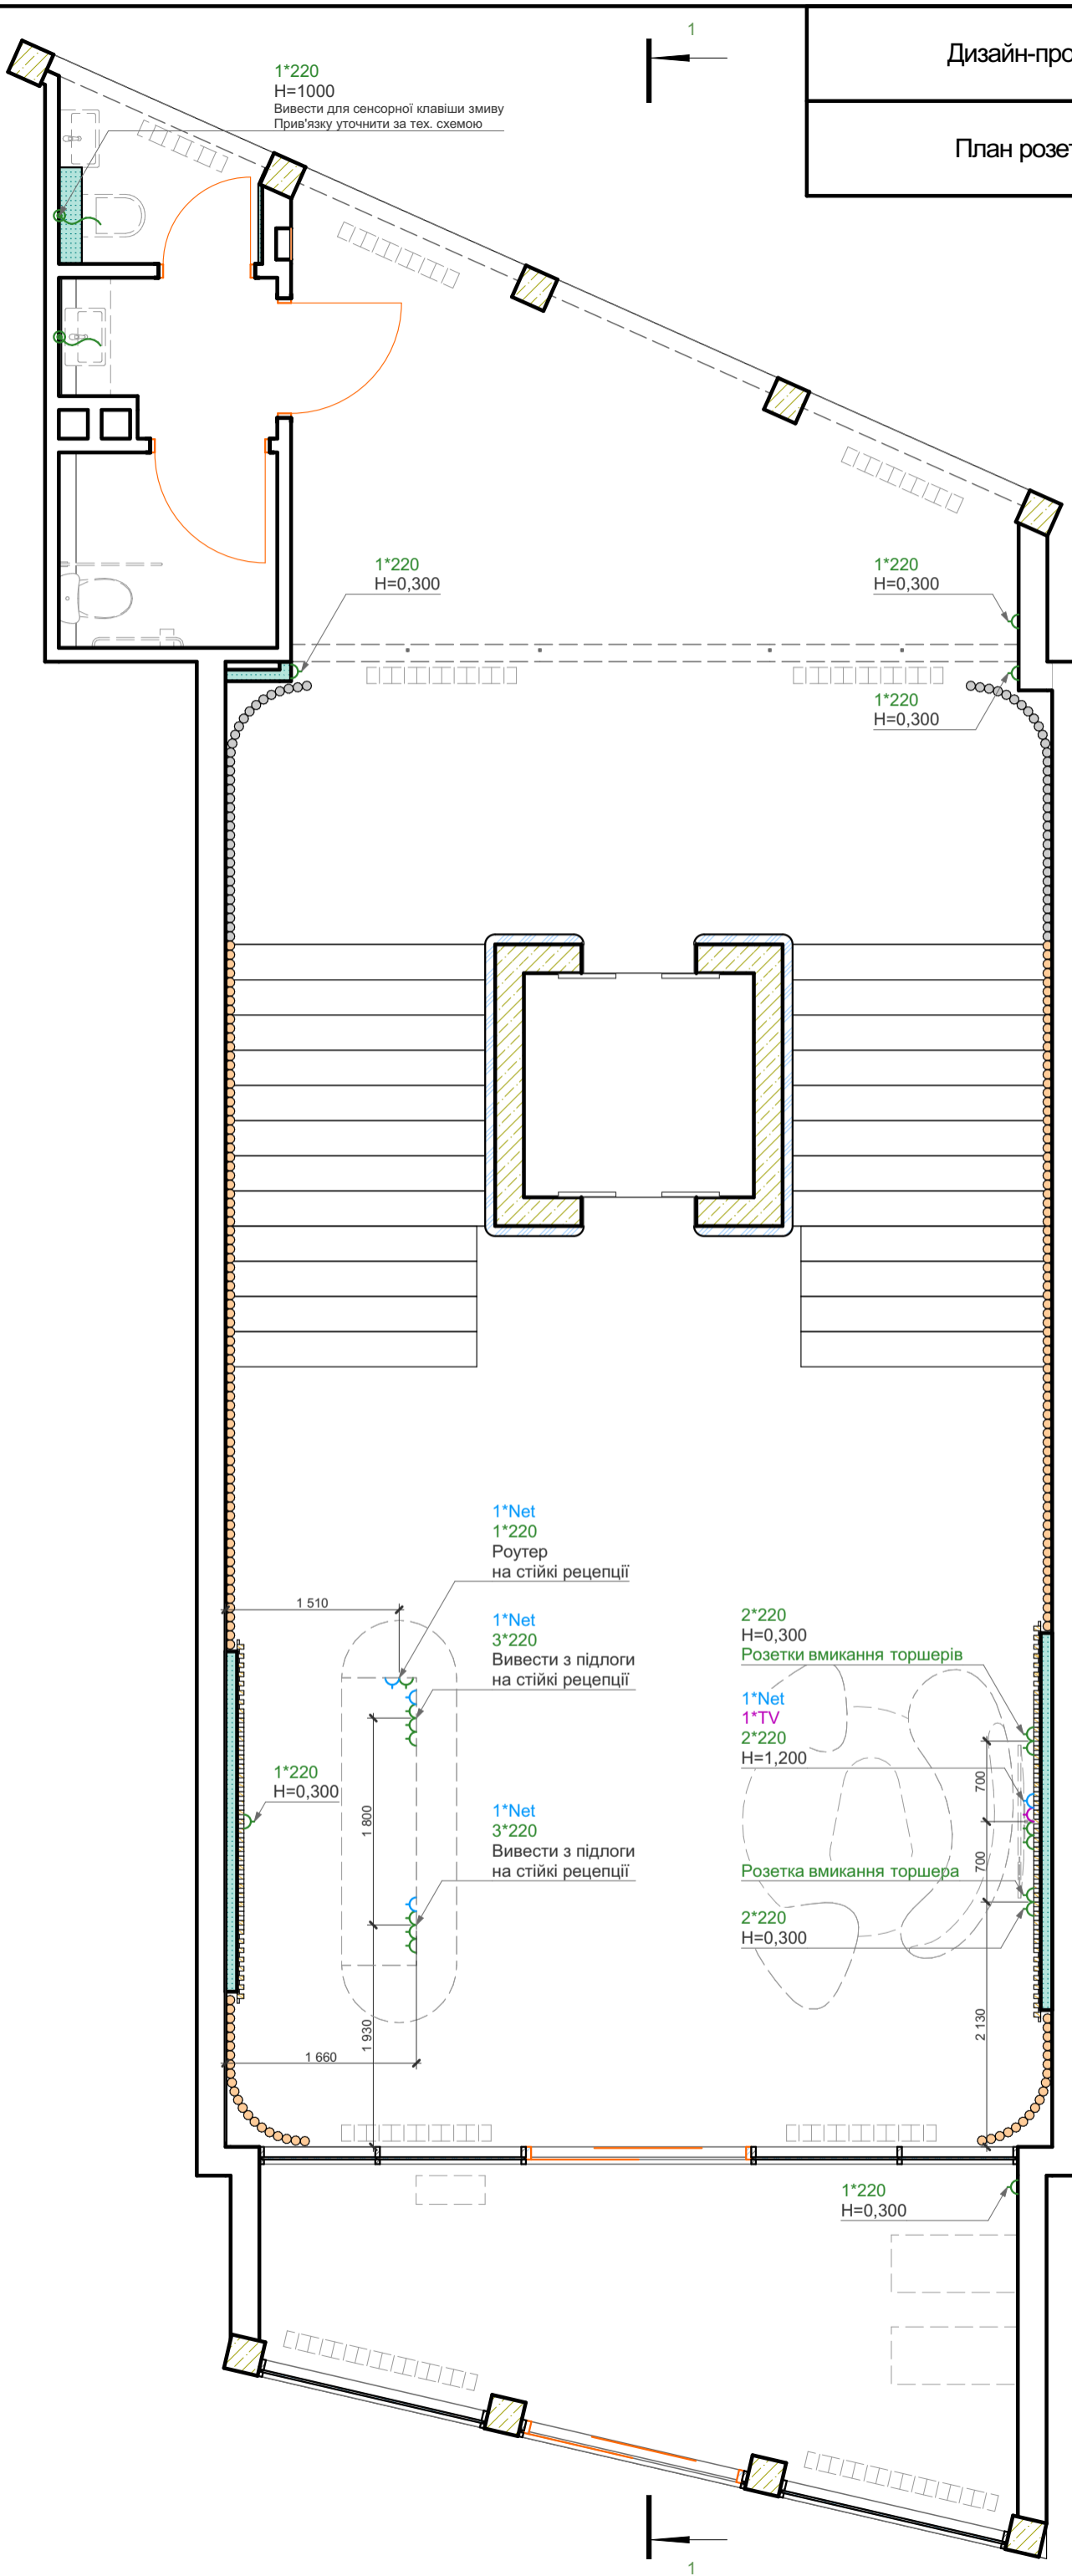

План прив'язки радіаторів


ПРИМІТКИ:

1. Радіатори - фарбування в RAL 9004

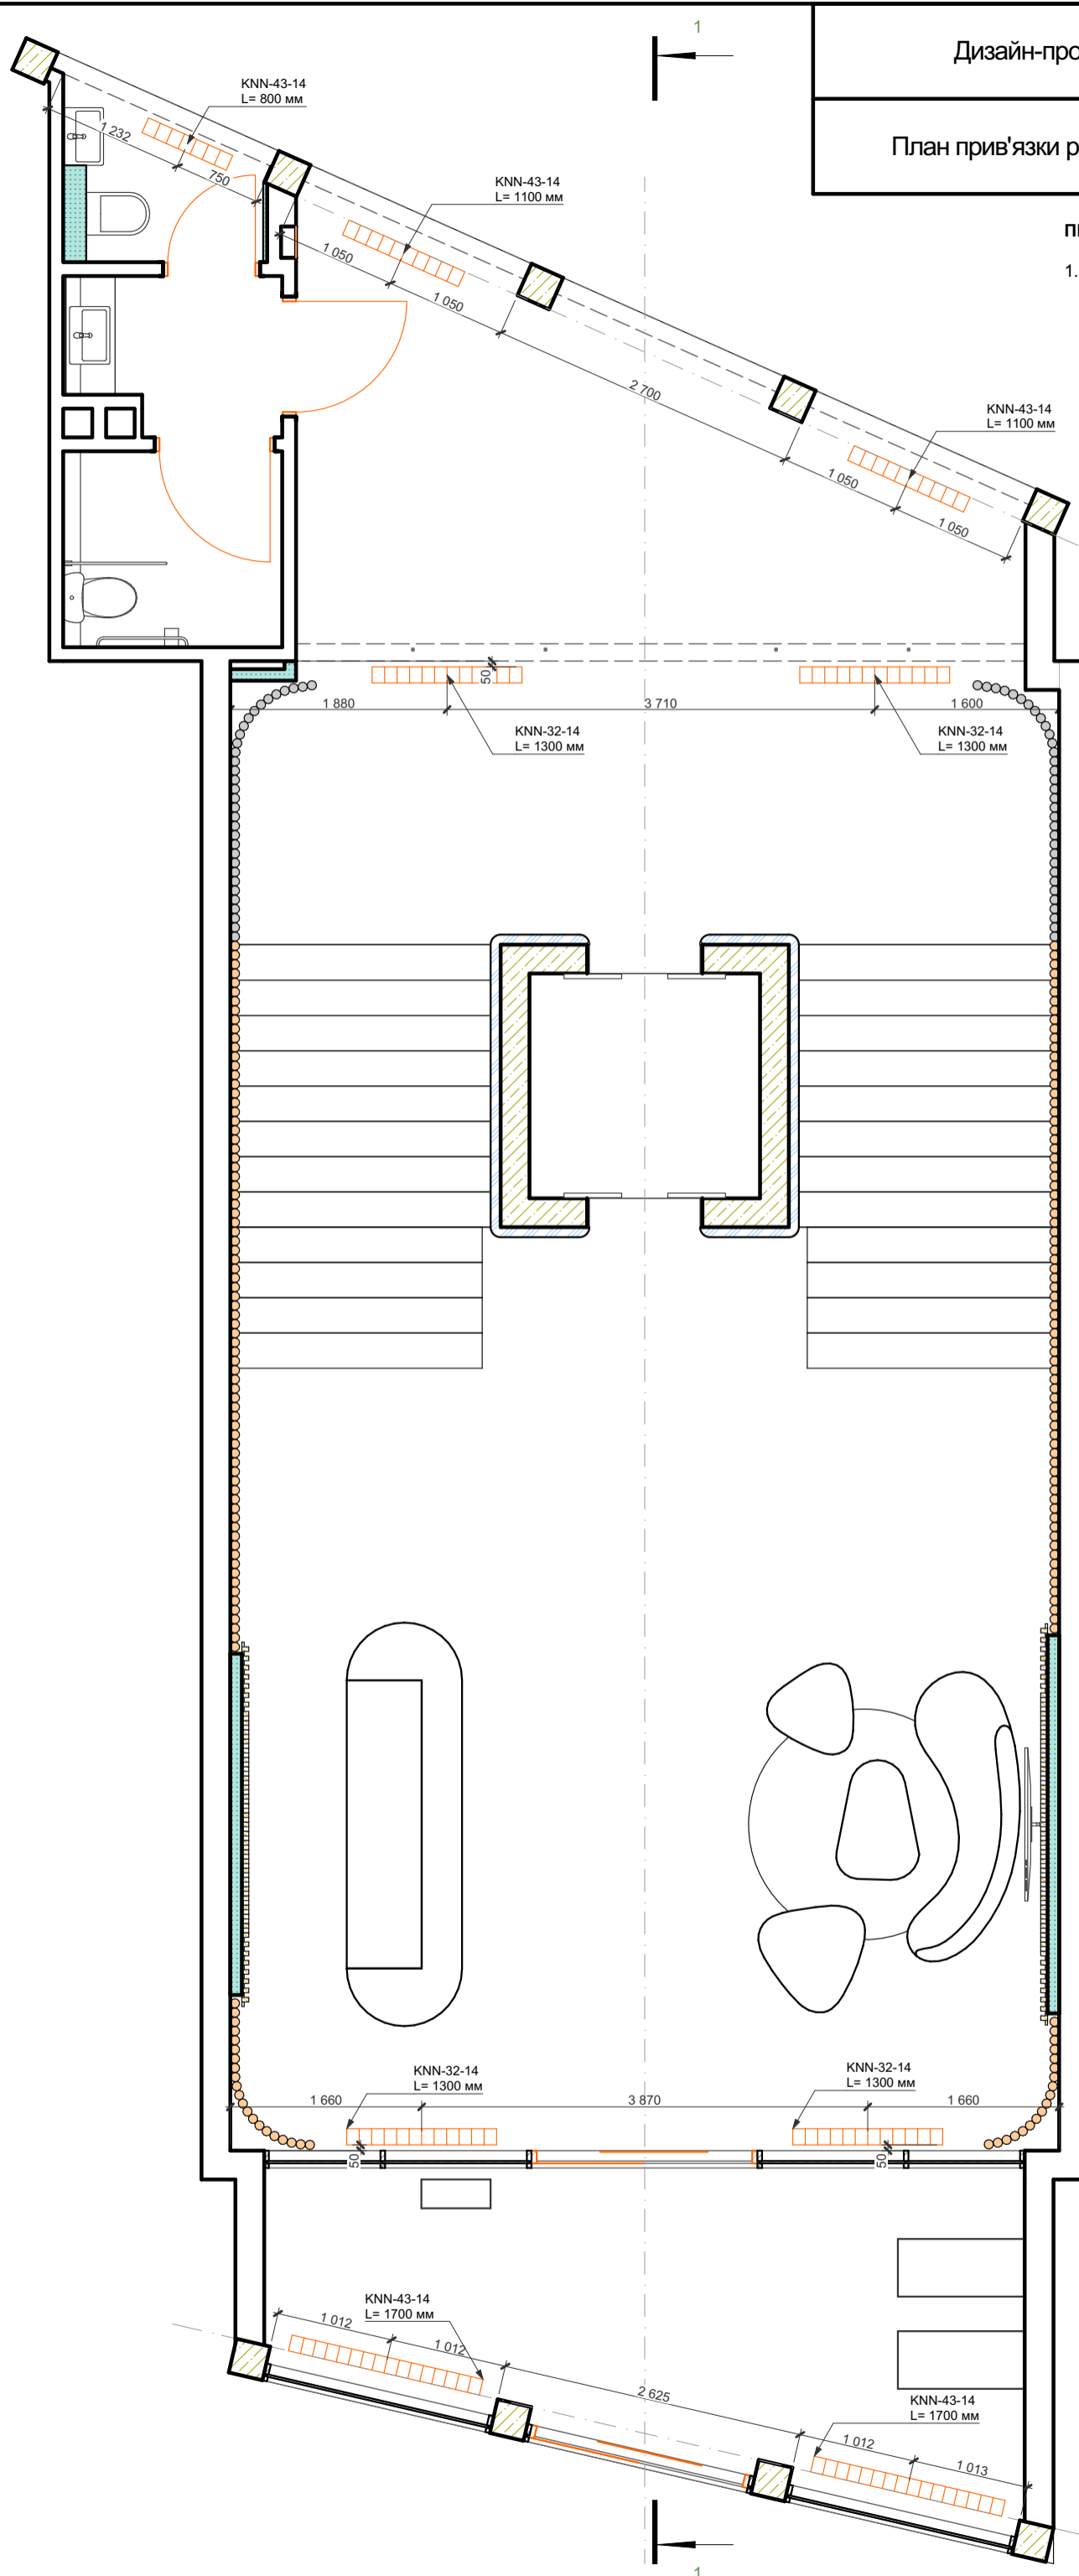


УМОВНІ ПОЗНАЧЕННЯ:

- DP - датчик присутності
- ⊗ - вентилятор
- ⊗ - динамік

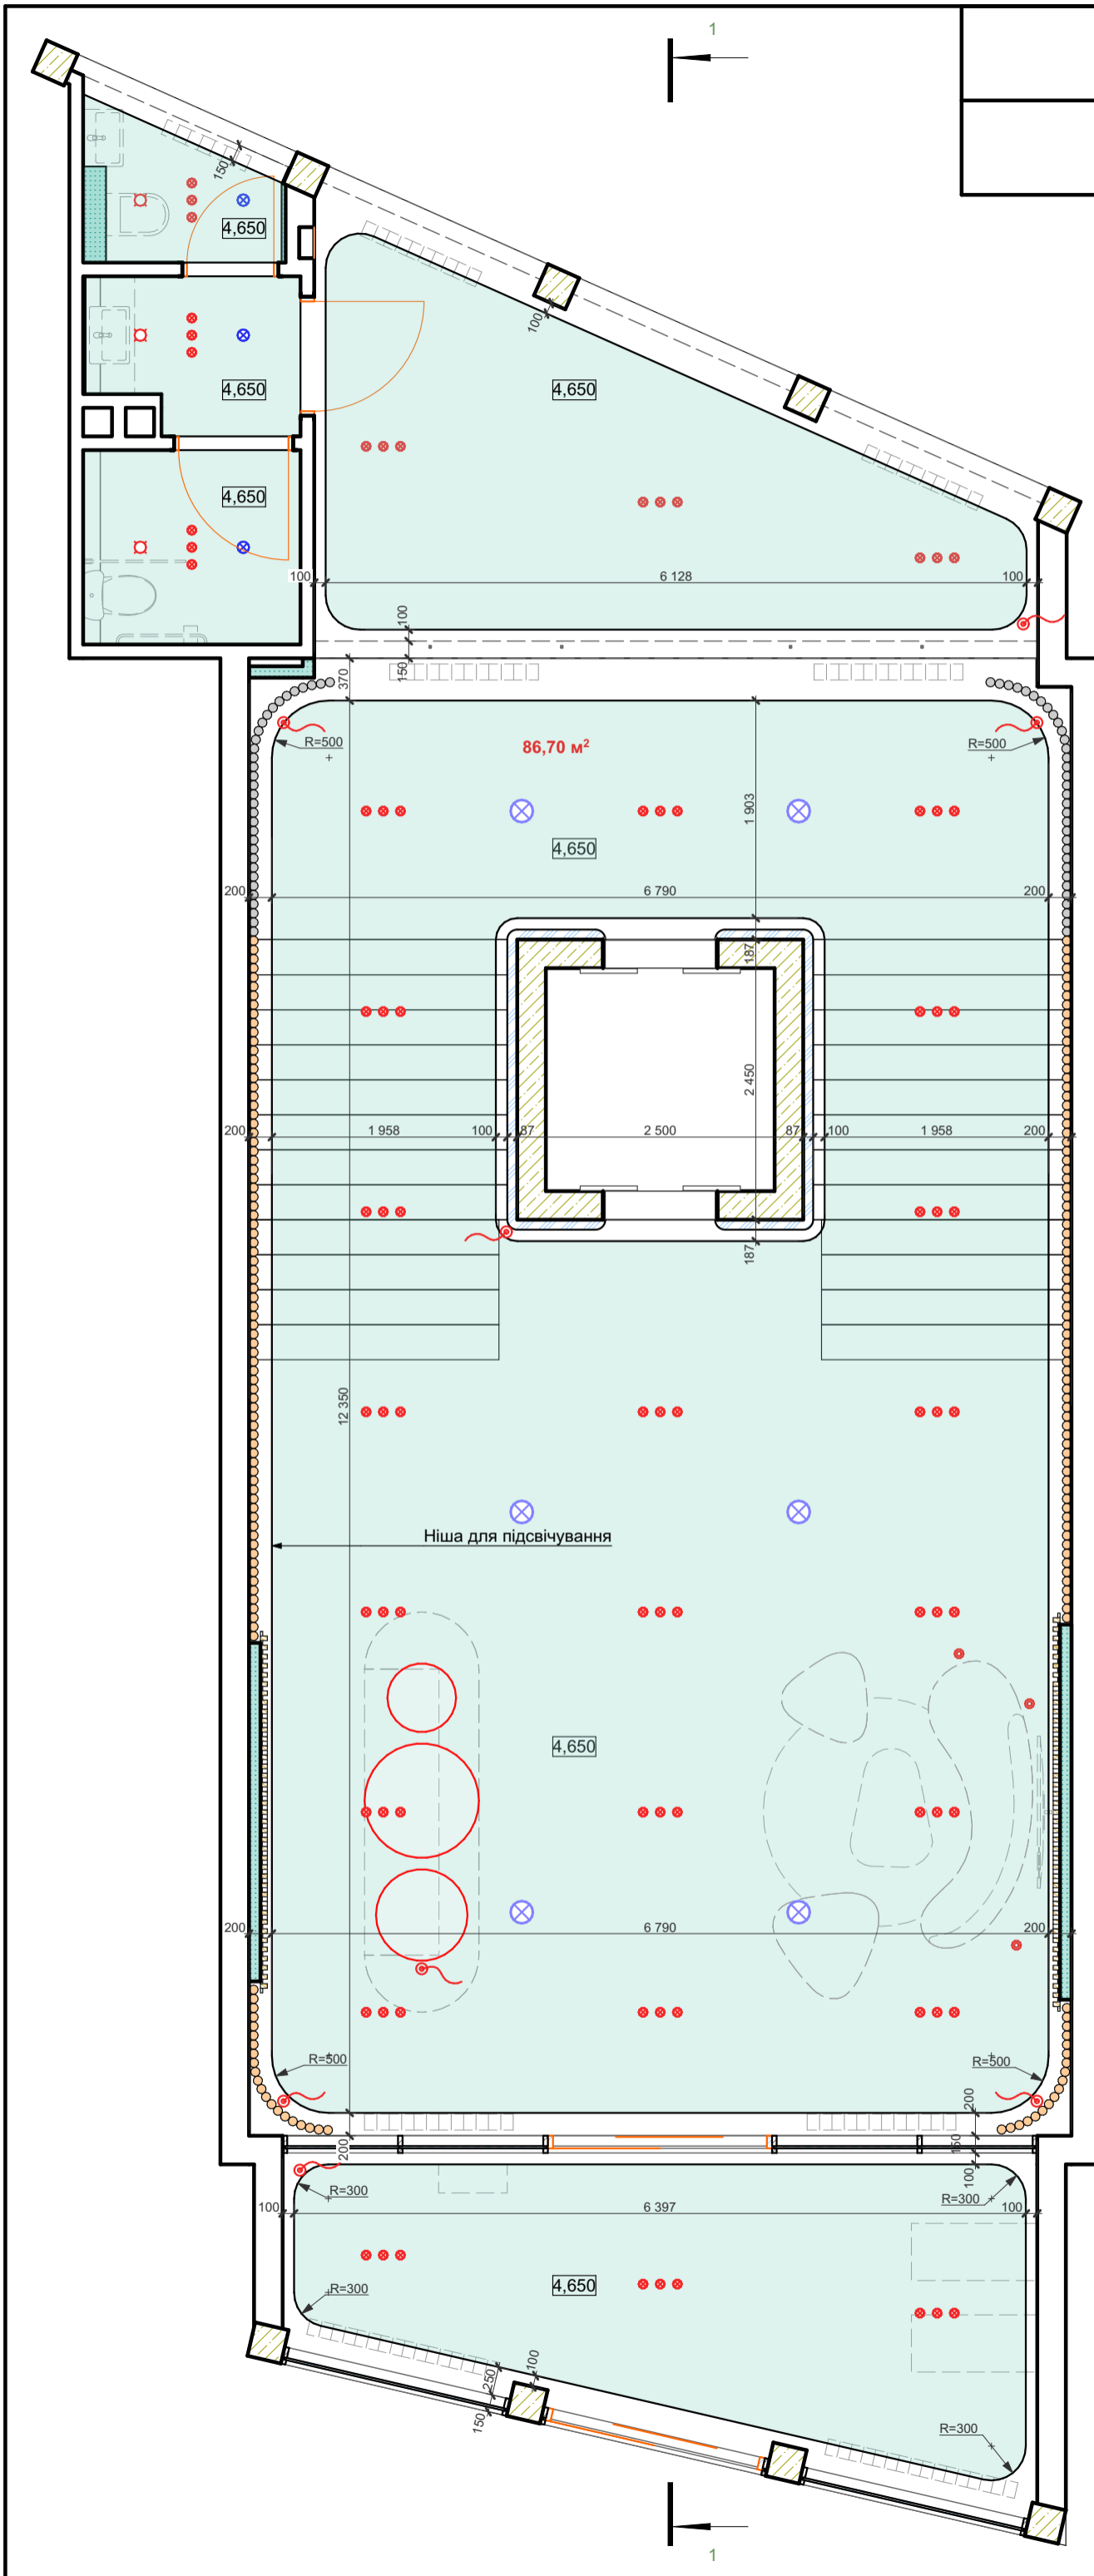

1

РОЗРІЗ 1-1

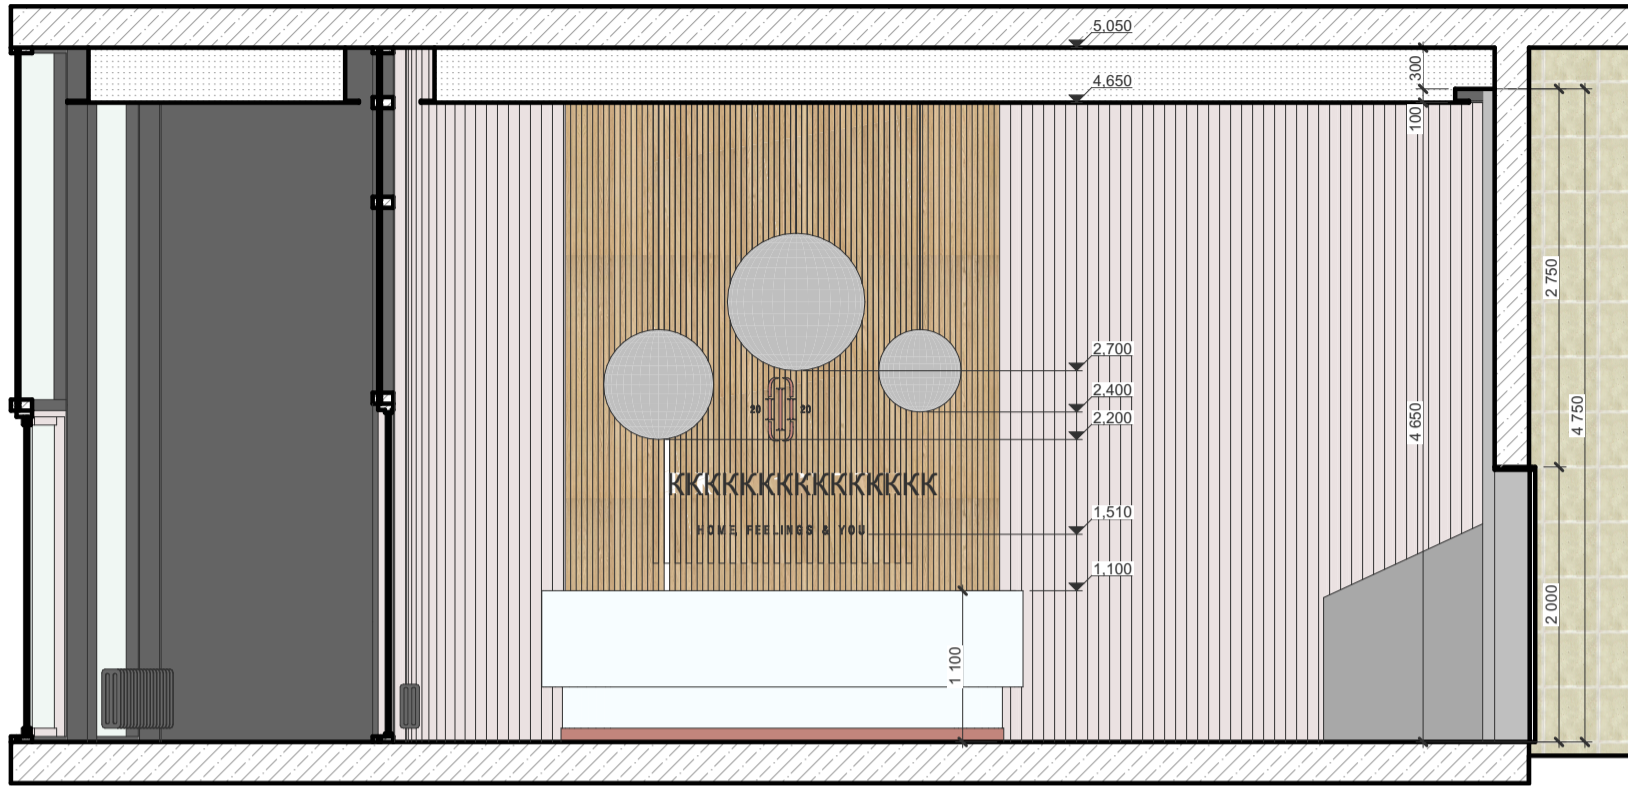

1

РОЗРІЗ 1-1

