Схема осветительных приборов

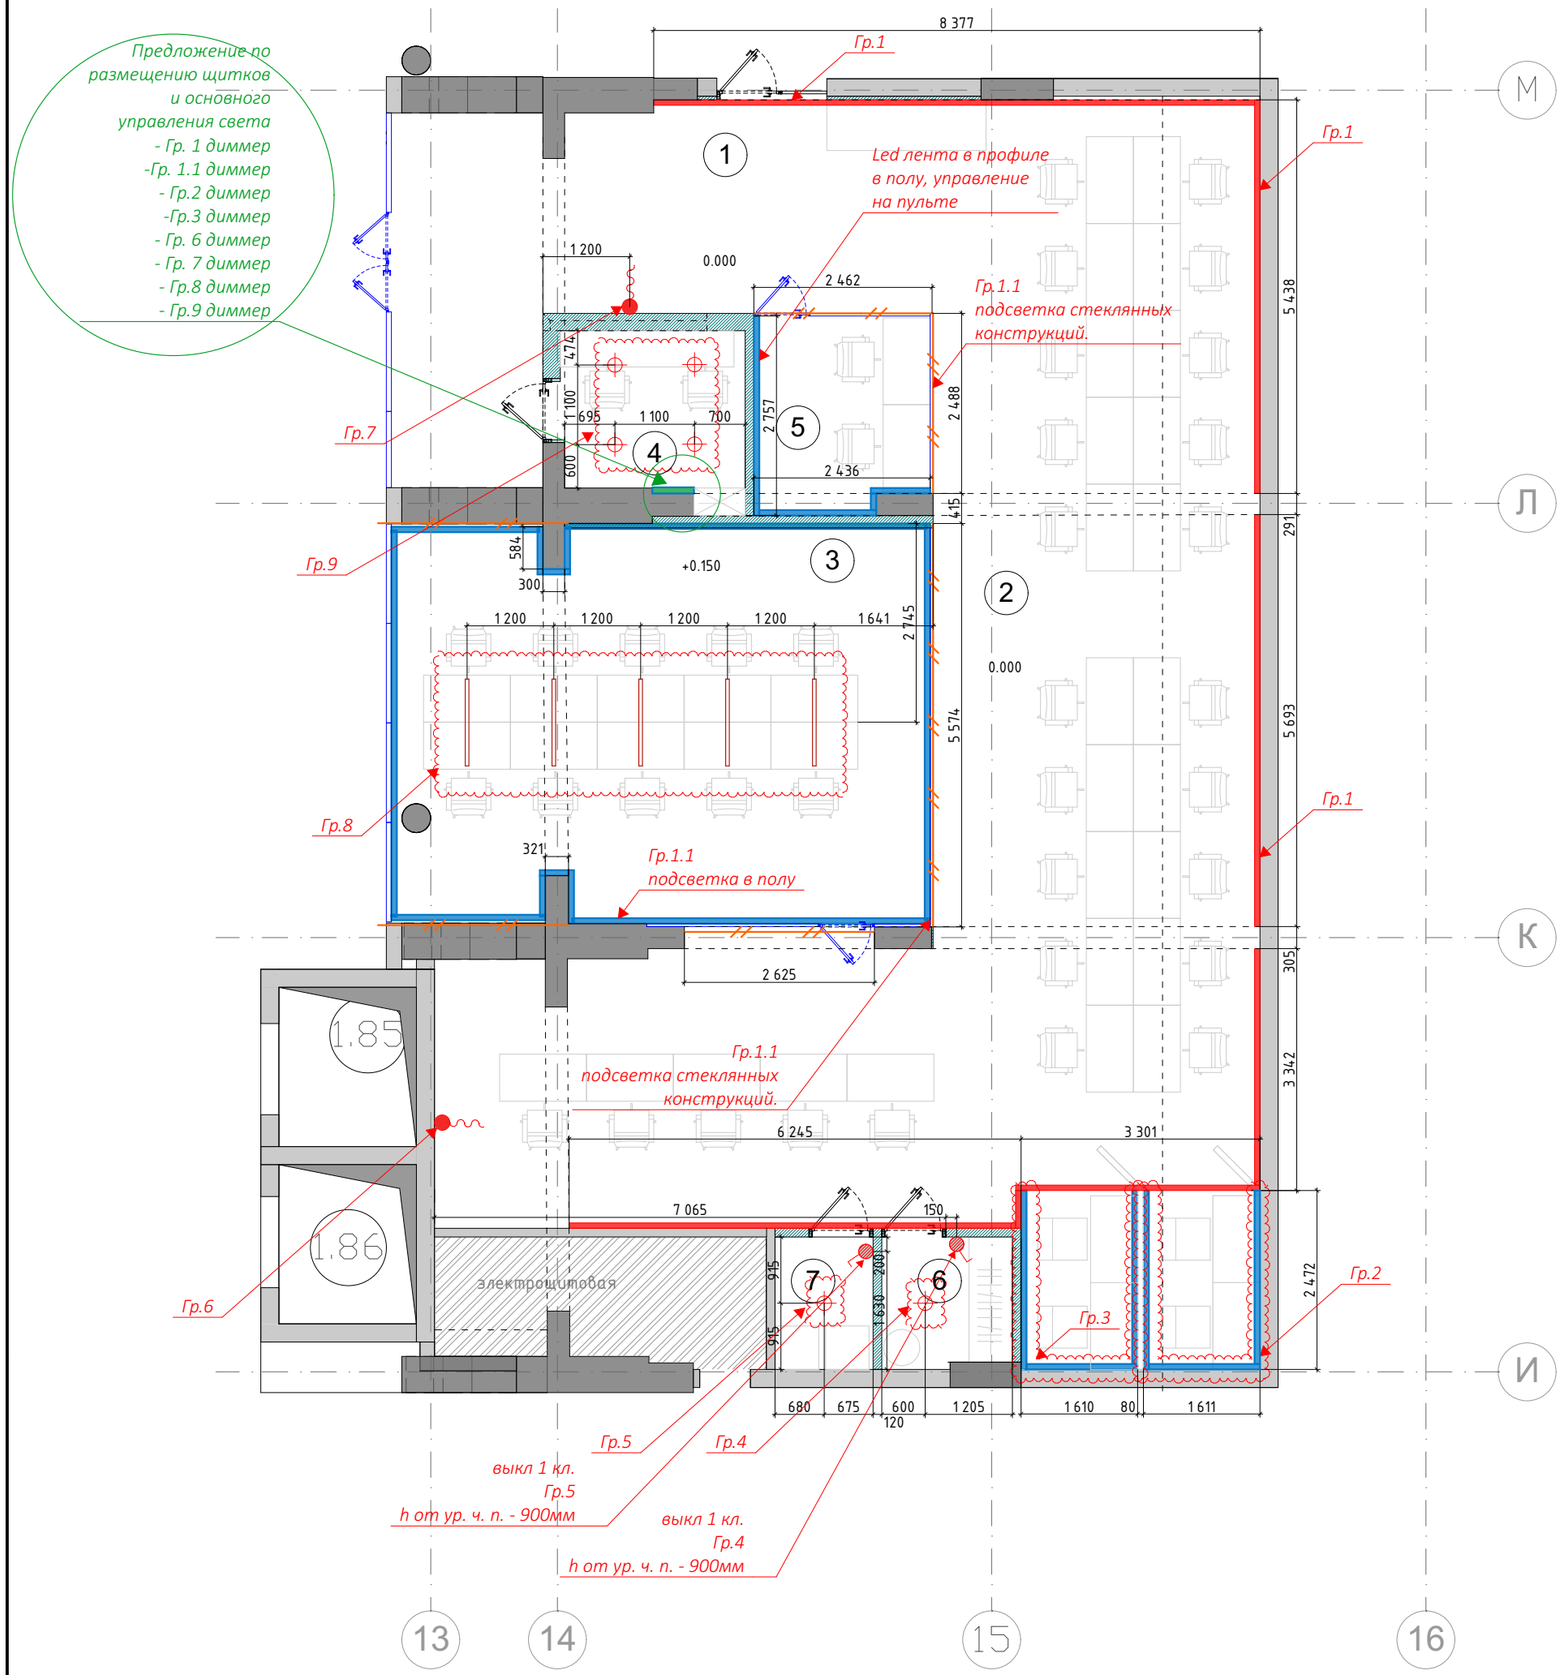

Условные обозначения

0.000 - отметка пола

h-2626 - высота потолка

- существующие стены

- существующиеконструкции из бетона

- новые перегородки ГКЛ

LED подсветка

LED подсветка в профиле в плоскости пола

LED подсветка в профиле накладном на потолке

- электровывод

- выкл. 1 клавишный

№	Сумарна потужність, Вт	Потужність, Вт	Тип світильника	Фото	Габарити, мм	Од.вим.	К-сть	Опис	Кольорова температура	Коефцнт кольоропередач, Ra	RAL
1	648	18	Накладний		12x19x1000	шт.	36	Комплект Profile LED 830 1800lm 18W IP20	3000K	>80	anoda
2	0		Блок живлення		159x97x30	шт.	10	LRS-200-24 24V 200W IP 20			
3	0		Вбудований			шт.	4	BERYL NEW LED O-1 1000 E 33 IP20/44 840 з світлофільтром	Світлофільтр		9010
4	0		Вбудований			шт.	2	BERYL NEW LED O-1 1000 E 33 IP20/44 840	4000K	>80	9010
5	65	13	Підвісний		1012x65x36	шт.	5	Es-system FX35 MP 1012.LED 840 1500lm DMPR 13W IP20 RAL9005 DRV	4000K	>80	9005
6	864	18	Вбудований		26x21x1000	шт.	48	Комплект Profile Floor LED RGB 18W IP20	RGB		anoda
7	0					шт.	1	Комплект управління			
8	0					шт.	1	Панелька управління RGB			Black
9	0					шт.	1	Панелька управління DIMM			Black
Загальна потужність	1 577,00										

Гр. 1

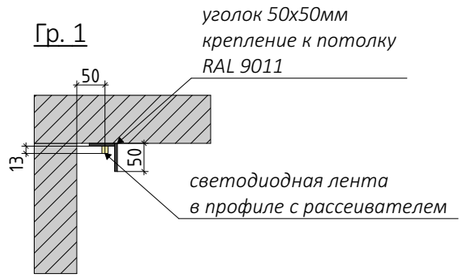

вул.Глибочицька 40Р, Київ, Україна
simpli.archi

Дизайн-проект

S.