

ДИЗАЙН-ПРОЕКТ

м. Рівне, вул. Бачинського 5
ТРЦ Harry Mall

Київ 2022

Відомість креслень


Відомість креслень

Номер	Найменування
01	Титульний лист
02	Відомість креслень
03	Обмірний план
04	Існуючий стан: фото
05	План розміщення торговельного обладнання
06	План монтажу перегородок
07	План з оздобленням
08	План підлоги
09	План стелі та освітлення
10	План електричних мереж

Зм	кв	Арк	док	Підпис	Дата	Дизайн проект в м. Рівне, вул. Бачинського 5 (ТРЦ Harry Mall) на тендер	Стадія	Аркуш	Аркушіб
Перефориб							ДП	2	10
ГАП							Відомість креслень		
Виконаб									

Обмірний план

ЕКСПЛІКАЦІЯ ПРИМІЩЕНЬ		
№	Найменування	S, м ²
1	Приміщення	56,92
	Площа загальна	56,92

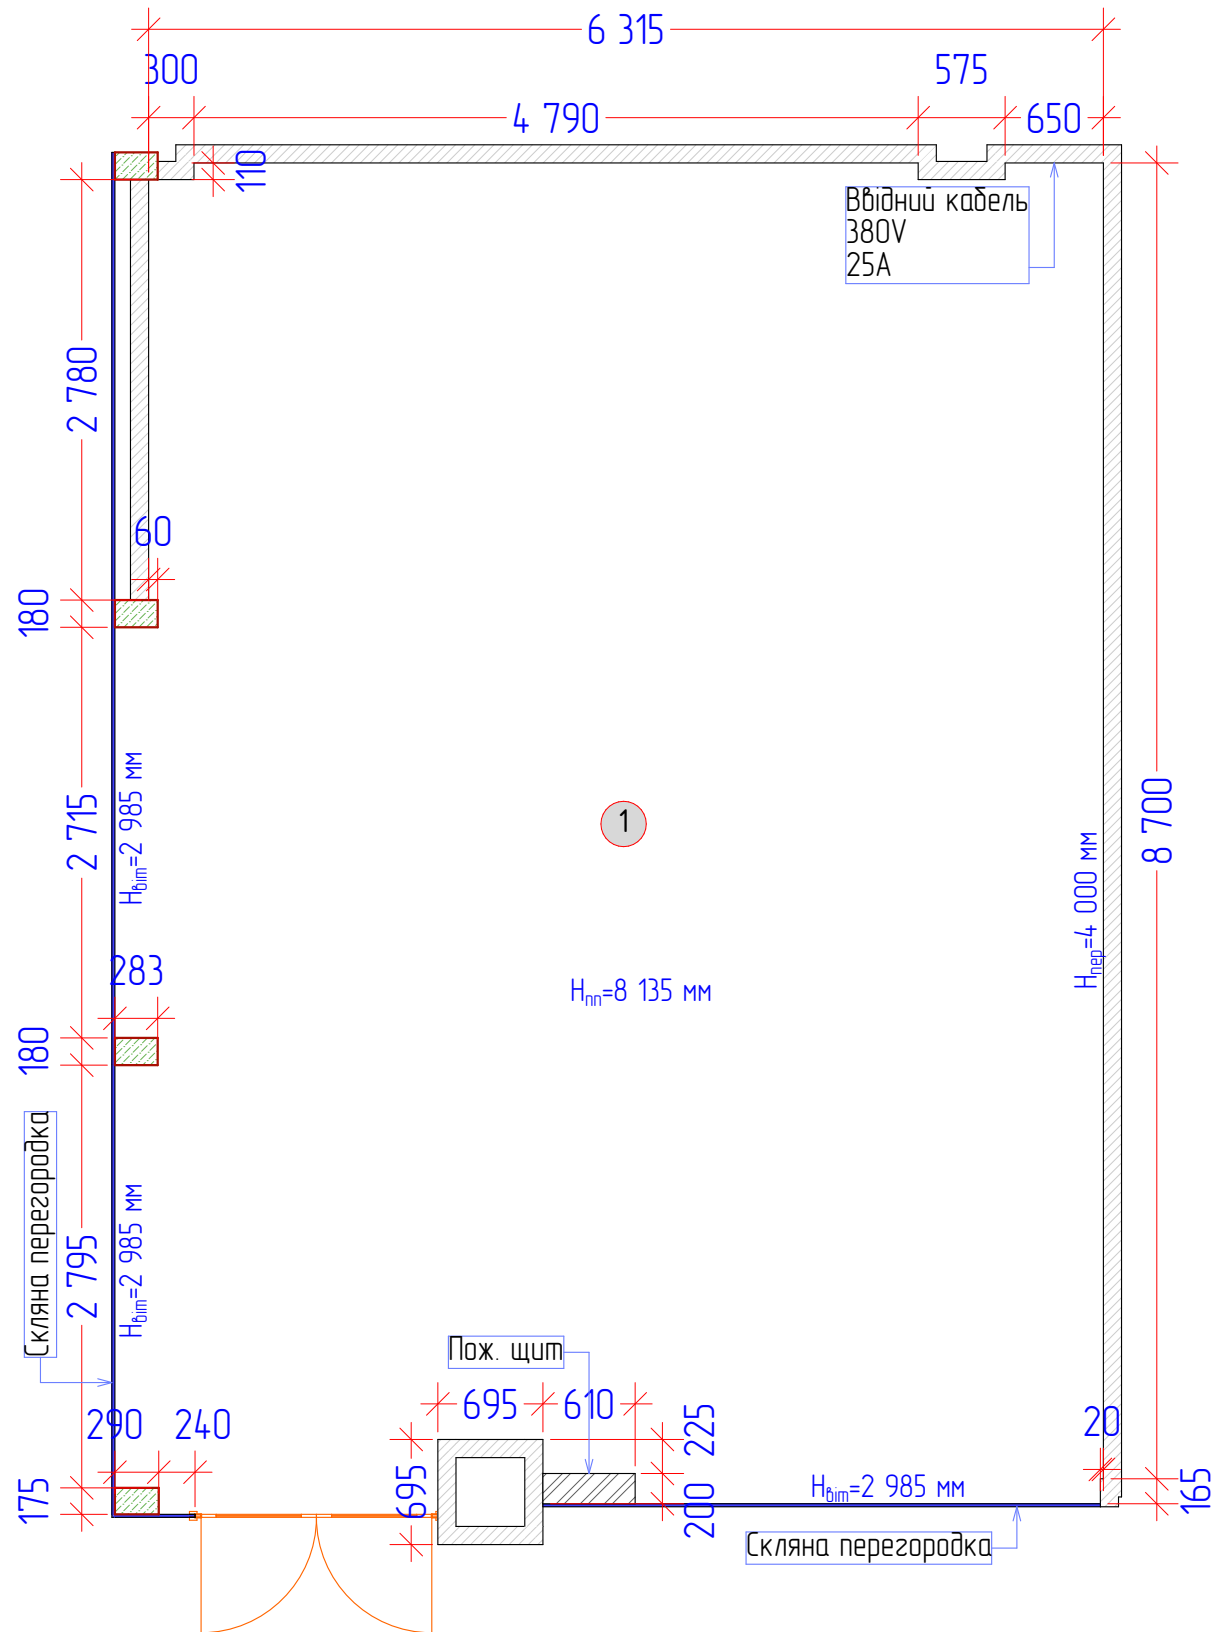


Умовні позначення:



- існуючі стіни

Зм	кп	Арк	Вок	Підпис	Дата	Дизайн проект в м. Рівне, вул. Бачинського 5 (ТРЦ Harry Mall) на тендер	Стадія	Аркуш	Аркушів
Перевіриб							ДП	3	10
ГАП						Обмірний план			
Виконав									


Існуючий стан: фото

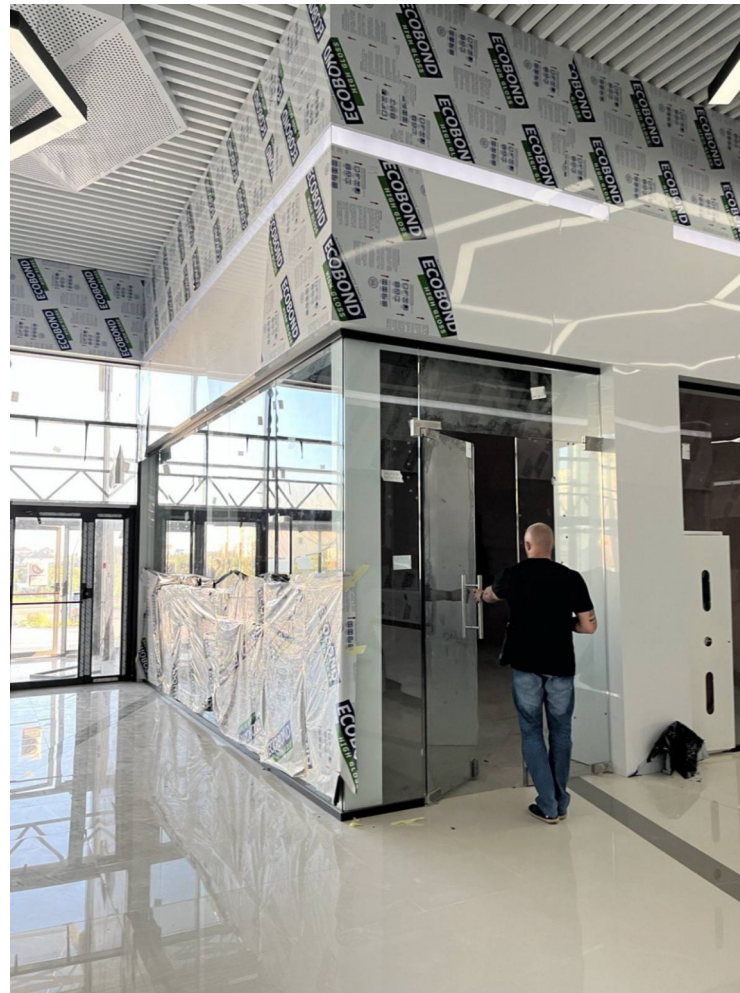

Зм	Жил	Арк	Фок	Підпис	Дат	Дизайн проект в м. Рівне, бул. Бачинського 5 (ТРЦ Harry Mall) на тендер	Стадія	Аркуш	Аркушів
Перевірив						Існуючий стан: фото	ДП	4	10
ГАП									
Виконав									

План розміщення торговельного обладнання

ЕКСПЛІКАЦІЯ ПРИМІЩЕНЬ		
№	Найменування	S, м²
1	Персонал	4,53
2	Торговий зал	51,80
Площа загальна		56,33

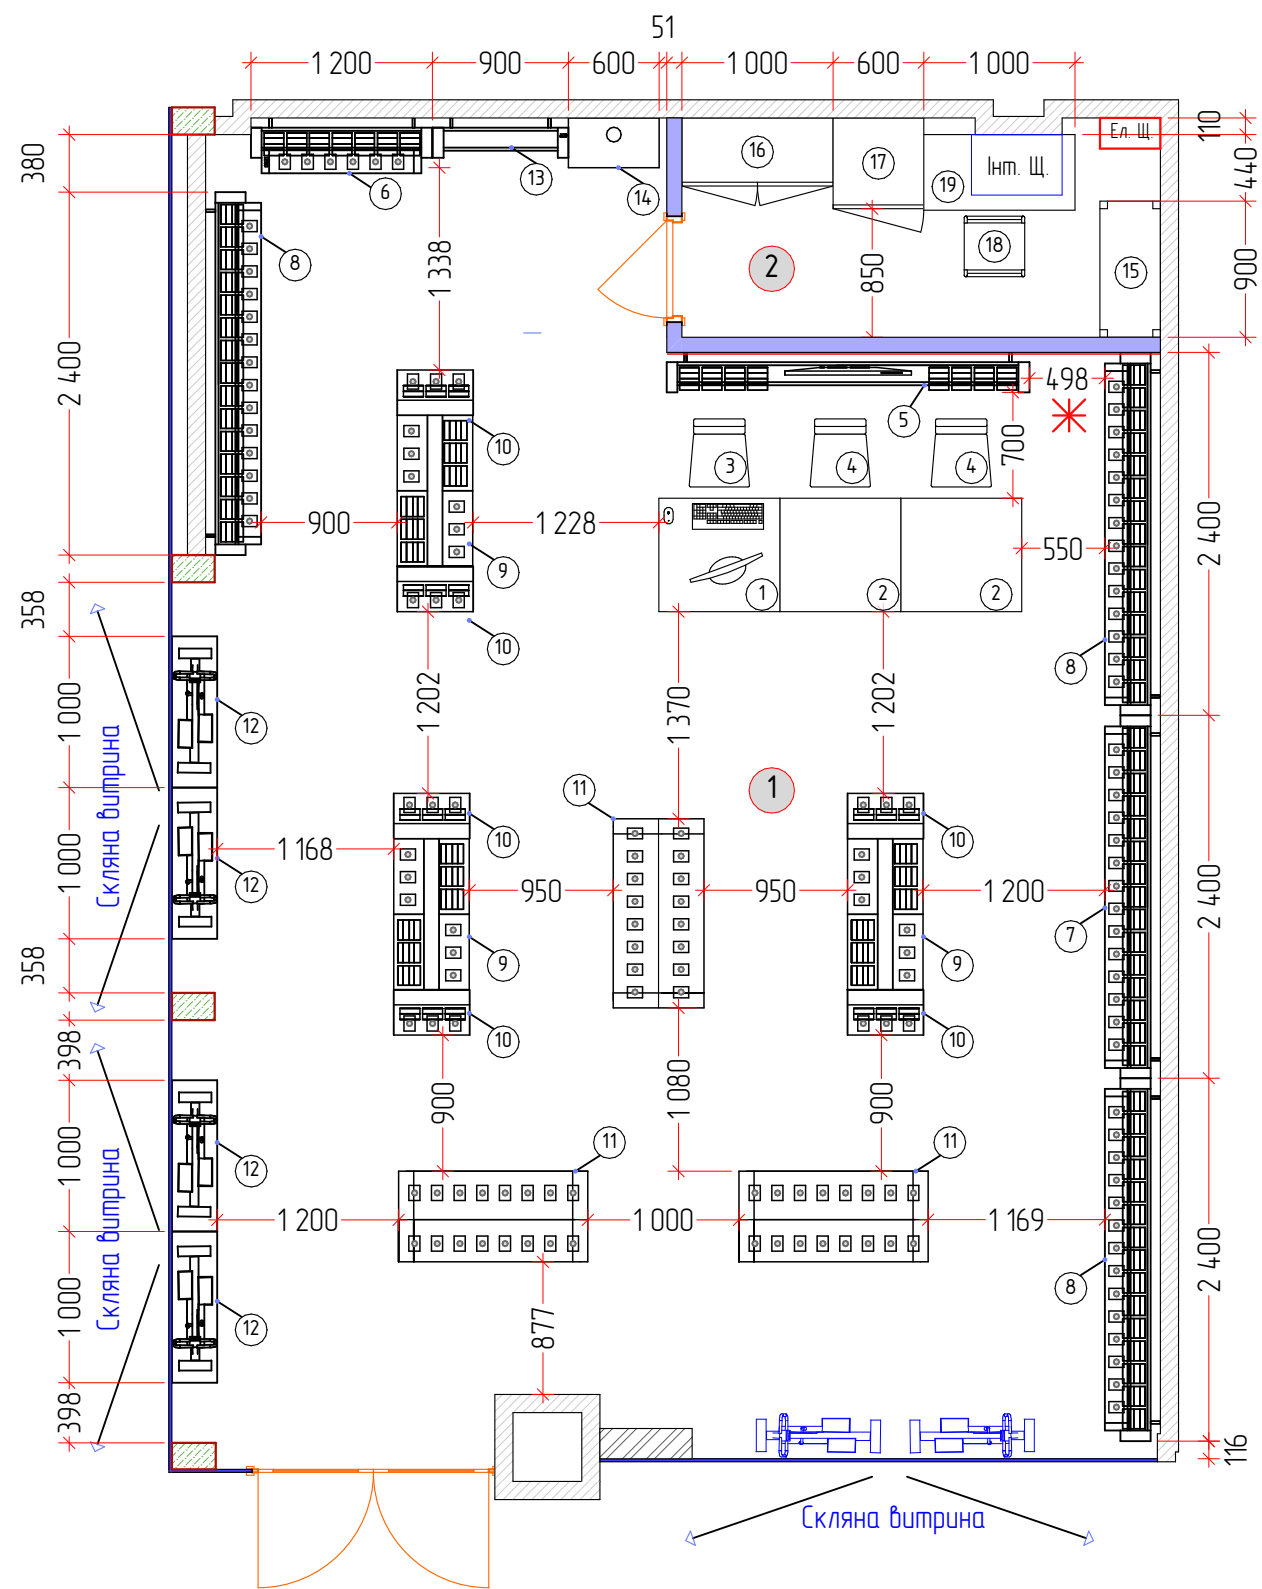


			SKU		
Номер	Найменування	шт	полка	кр-ки верх	кр-ки під полкою
1	Стіл-каса для технічної зони – 800 мм	2			
2	Стіл для консультацій – 800 мм	2			
3	Високий стілець з спинкою	2			
4	Стілець з спинкою	2			
5	Панель з TV 2400 мм	1		60	
6	Модуль настінний універсальний 1200 мм	1	5	34	21
7	Модуль настінний універсальний 2400 мм	1	8	75	45
8	Модуль настінний універсальний 2400 мм	3	24	225	135
9	Стелаж прямокутний 1200x1000x500 мм	3	54	144	
10	Стелаж кутовий 1200x500x500 мм	6	54	18	
11	Стіл двухрівневий 1250 мм	3	60		168
12	Стелаж для великогабаритних товарів 1000x2000x400 мм	4	60		
13	Операторська панель 900 мм	1			
14	Сервіс самообслуговування	1			
15	Стелаж прямокутний 1800x900x400 мм	3			
16	Шафа металева 450x1000x2000 мм	1			
17	Шафа 600x600x2000 мм	1			
18	Стілець без спинки	1			
19	Стіл 1000x500	1			
Σ			265	556	369

* Стіну, на яку кріпиться телевізор, фарбувати червоною фарбою RAL 3020

Зм	кіль	Арк	Вок	Підпис	Дата	Дизайн проект в м. Рівне, вул. Бачинського 5 (ТРЦ Harry Mall) на тендер	Стадія	Аркуш	Аркушів
Перевірив							ДП	5	10
ГАП							План розміщення торговельного обладнання		
Виконав									

План монтажу перегородок

ЕКСПЛІКАЦІЯ ПРИМІЩЕНЬ		
№	Найменування	S, м ²
1	Персонал	4,53
2	Торговий зал	51,80
Площа загальна		56,33

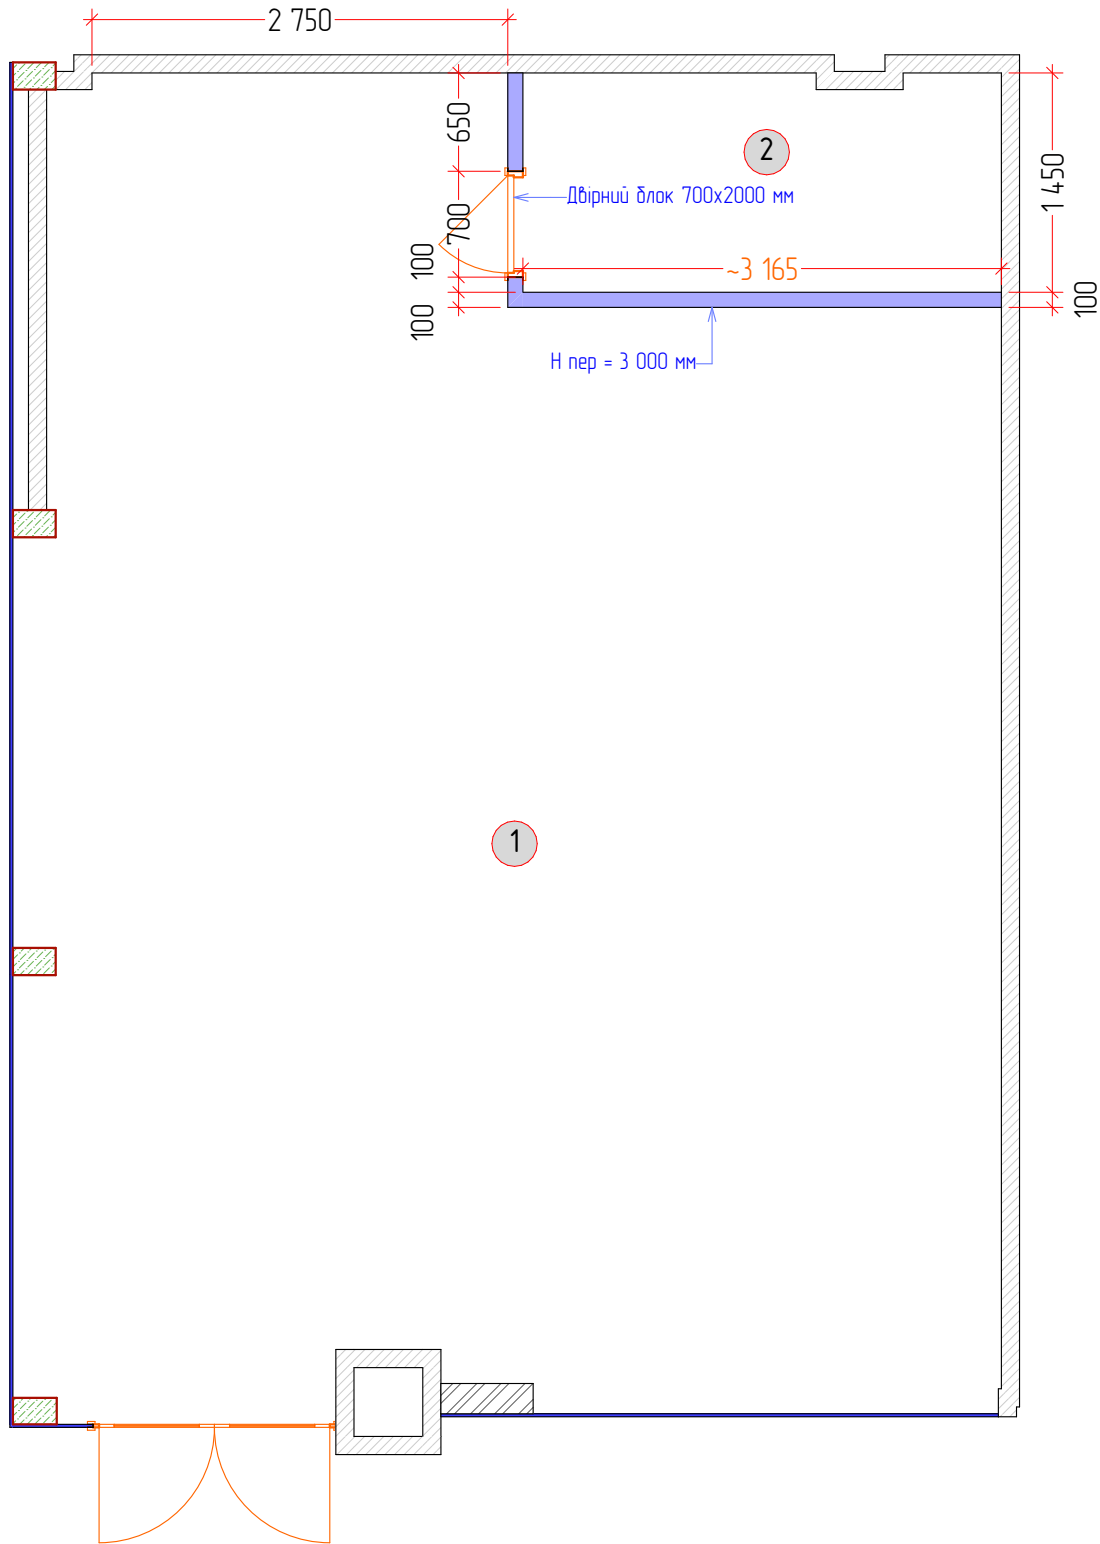

Умовні позначення:



- існуючі стіни




- нові зкл стіни 3000 мм

~1 000 - Орієнтовний розмір (не опорний). Показується для спрощення підрахунків одсягів.
Не використовується для прив'язок будь-яких конструкцій!!!

Зм	кіль	Арк	Вок	Підпис	Дата	Дизайн проект в м. Рівне, вул. Бачинського 5 (ТРЦ Harry Mall) на тендер	Стадія	Аркуш	Аркушів
Перевірив							ДП	6	10
ГАП						План монтажу перегородок			
Виконав									

План з оздобленням

ЕКСПЛІКАЦІЯ ПРИМІЩЕНЬ		
№	Найменування	S, м ²
1	Персонал	4,53
2	Торговий зал	51,80
	Площа загальна	56,33

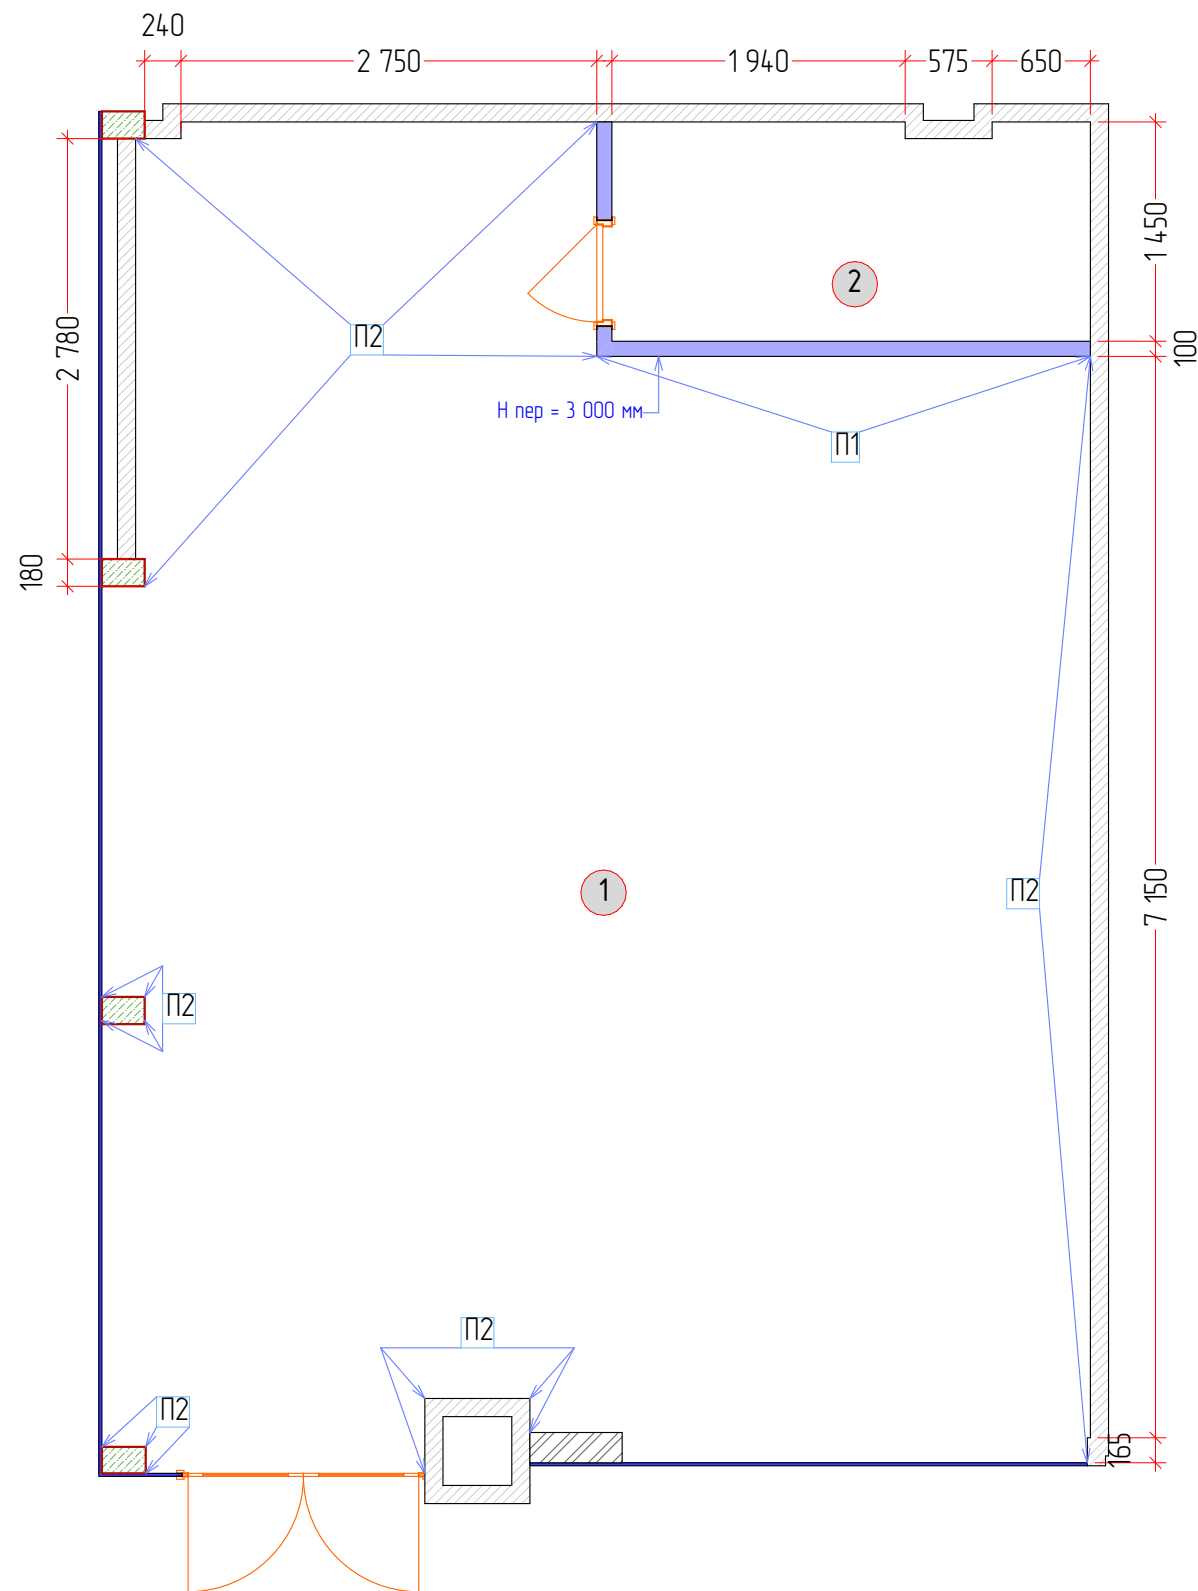

Умовні позначення:



- існуючі стіни



- нові зкл стіни 3000 мм



- П1 (RAL 3020)




- П2 (RAL 7047)

Зм	кіл	Арк	Вок	Підпис	Дата	Дизайн проект в м. Рівне, вул. Бачинського 5 (ТРЦ Harry Mall) на тендер	Стадія	Аркуш	Аркушів
Перевіриб							ДП	7	10
ГАП						План з оздобленням			
Виконав									

План підлоги

ЕКСПЛІКАЦІЯ ПРИМІЩЕНЬ		
№	Найменування	S, м ²
1	Персонал	4,53
2	Торговий зал	51,80
	Площа загальна	56,33

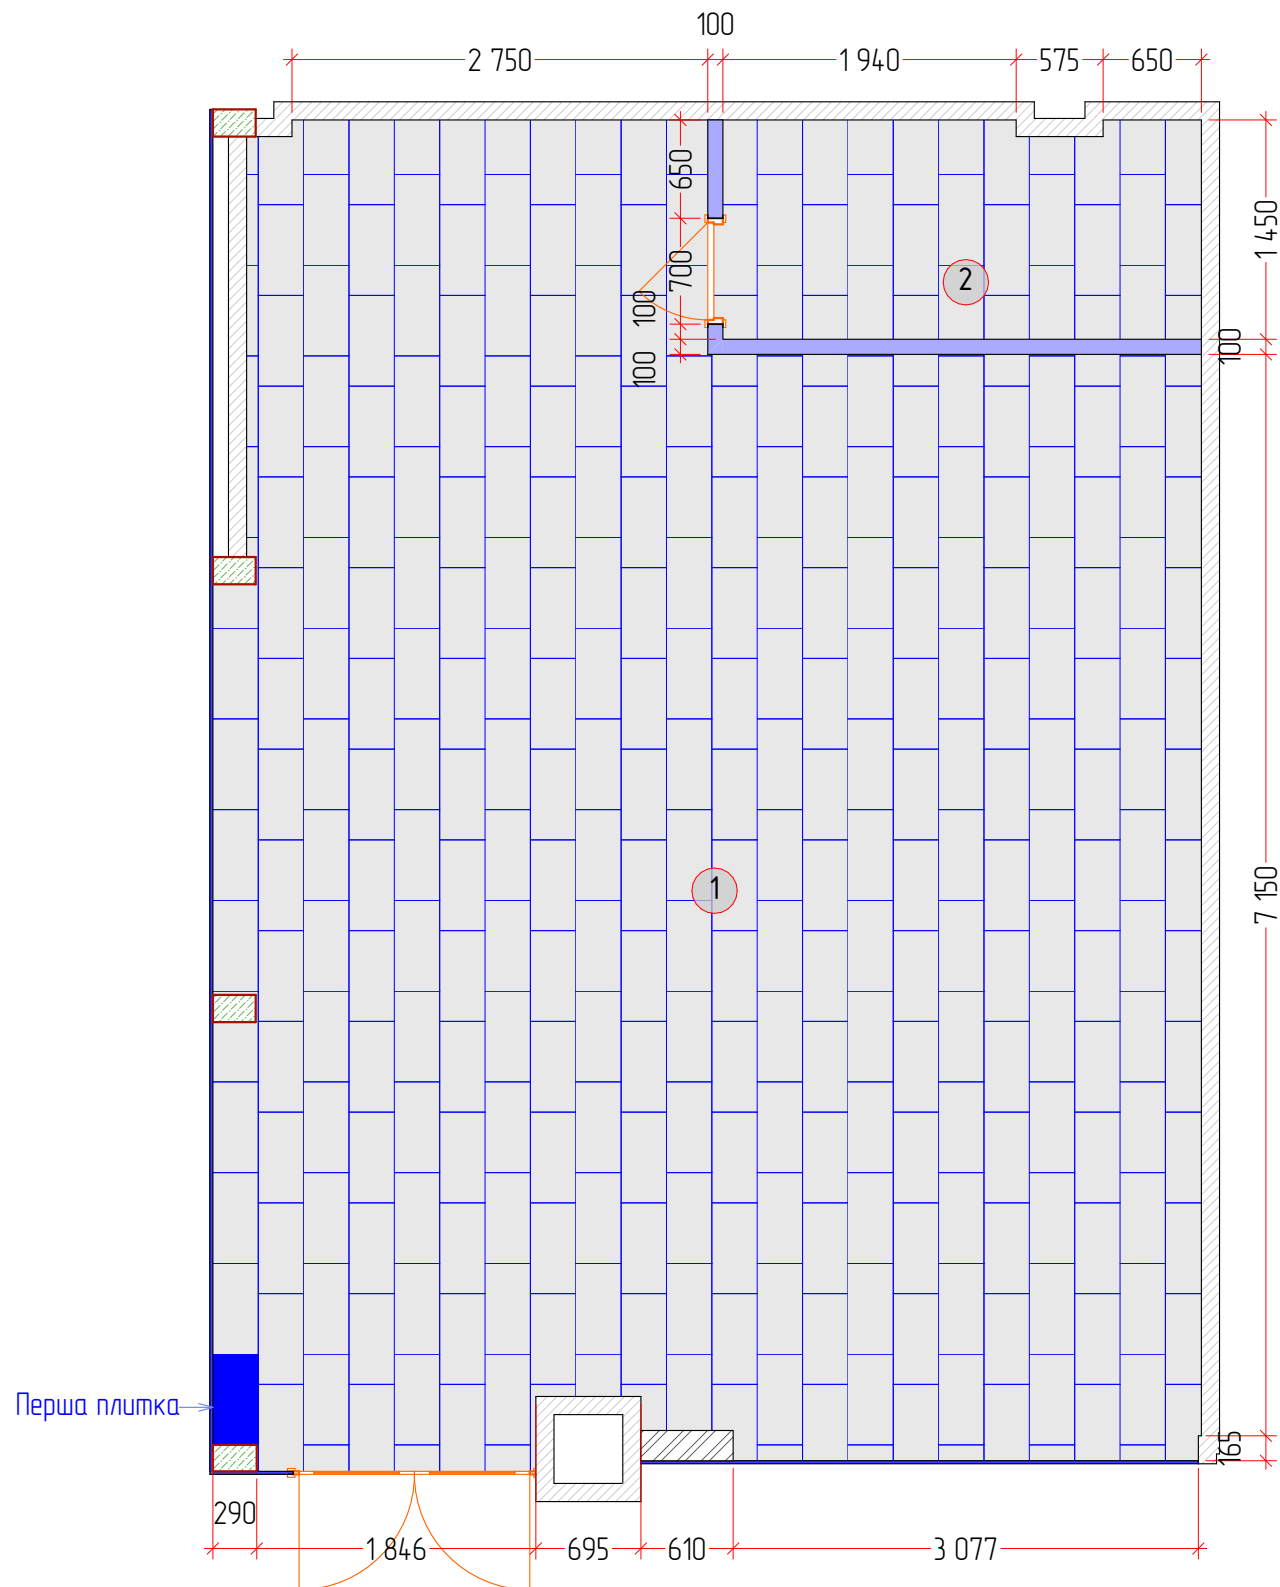


ВІДОМІСТЬ ПОКРИТТІВ ДЛЯ ПІДЛОГИ		
Позн.	Опис	Кіл-сть
	Плитка керамічна Cersanit Henley Grey 30x60, колір сірий, шаз 200мм	56,39 м2



Зм	кіль	Арк	док	Підпис	Дата	Дизайн проект в м. Рівне, вул. Бачинського 5 (ТРЦ Harry Mall) на тендер	Стадія	Аркуш	Аркушіб
Перевірив							ДП	8	10
Г.АП						План підлоги			
Виконав									

План стелі та освітлення

ЕКСПЛІКАЦІЯ ПРИМІЩЕНЬ		
№	Найменування	S, м²
1	Персонал	4,53
2	Торговий зал	51,80
Площа загальна		56,33

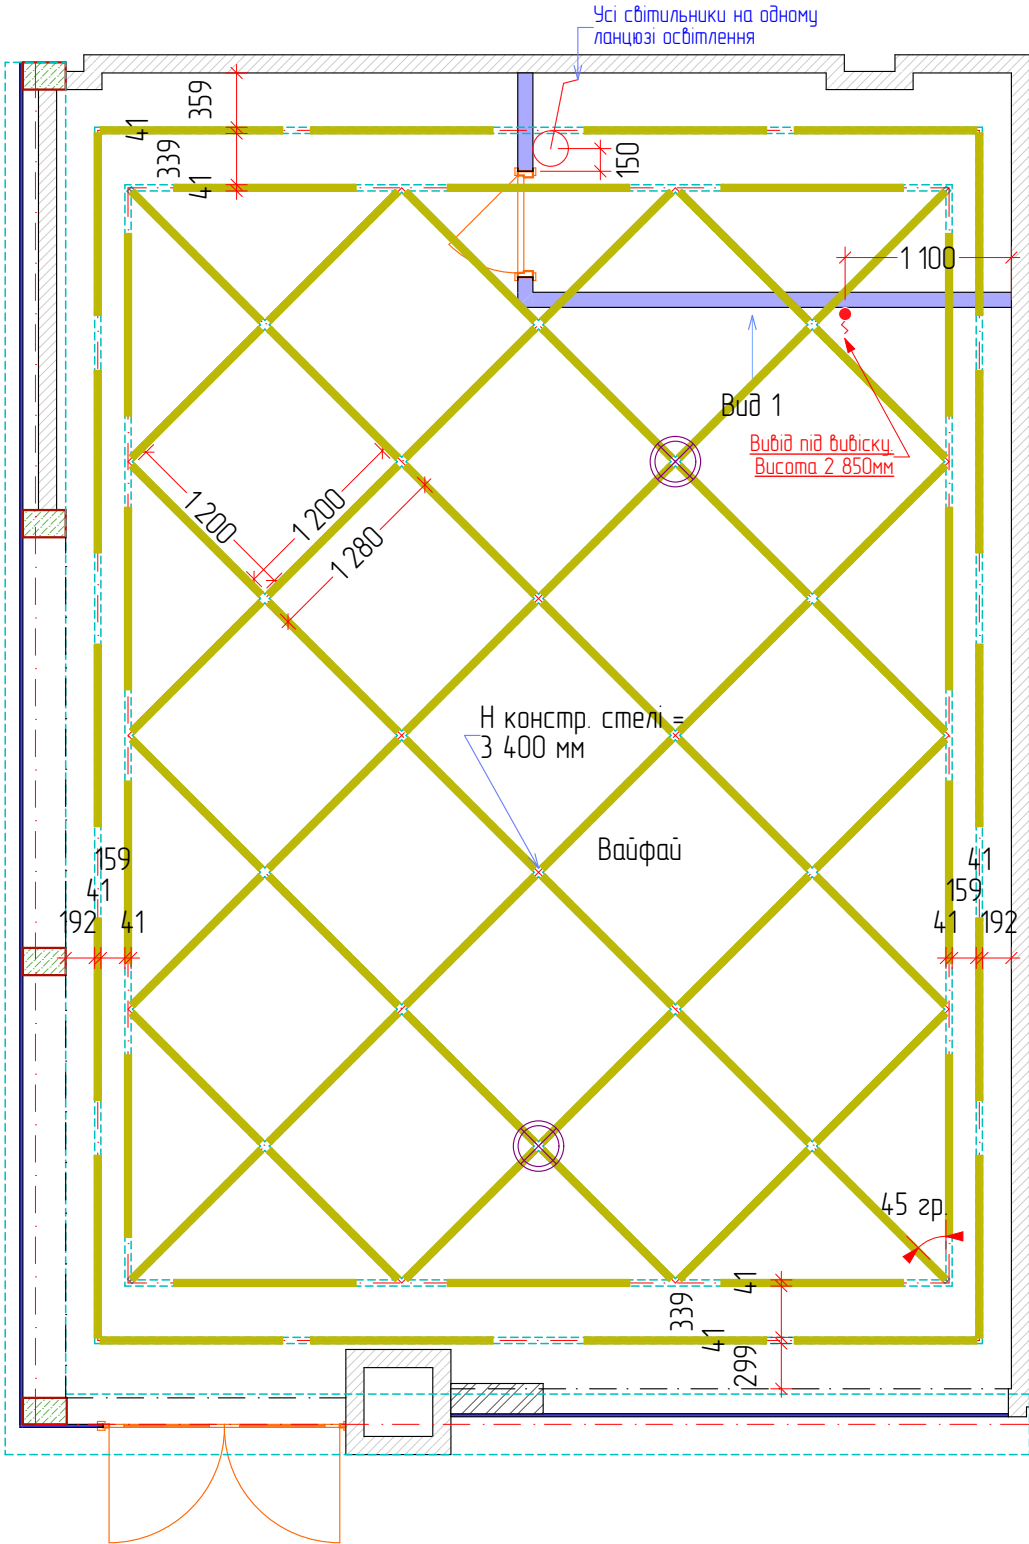



Умовні позначення:

- Лінійний LED 1200 мм – 80 шт
- Звукова колонка вище рівня стелі – 2 шт.
Звуковий кабель звести до Инт Щ в кімнату персоналу
- Вимикач одноклавішний, Н=800 мм

Характеристики товара Светильник светодиодный промышленный EVROLIGHT WL2-36 36Вт 6400K IP65

Мощность	36 Вт	Длина	1200
Цвет свечения	холодный свет (6400К)	Ширина	40
Световой поток	2880 Лм	Толщина	26
Гарантия месяцев	12	Срок службы	25000 ч
Индекс светопередачи	RA>70	Температурный режим	-20 +40 С
Класс энергопотребления	A+	Угол рассеивания	120 °
Напряжение питания	185-265 V	Уровень защиты	IP 65
Производитель	EVROLIGHT		


Профіль монтажний перфорований 41x41x2мм

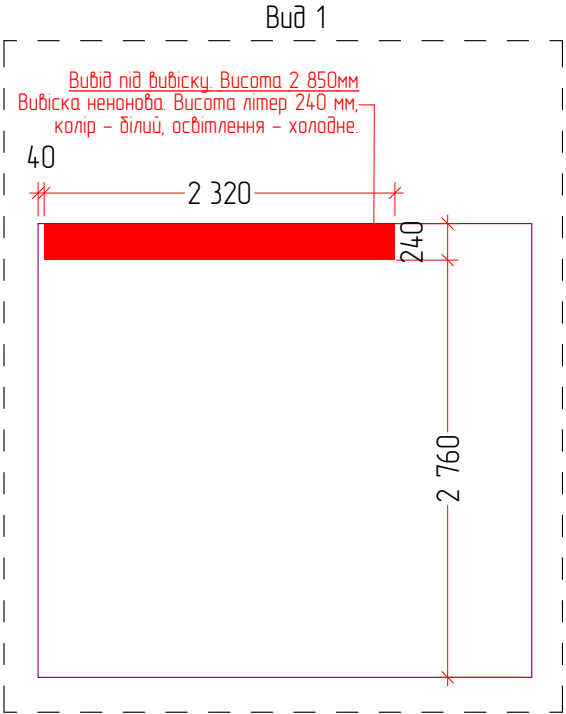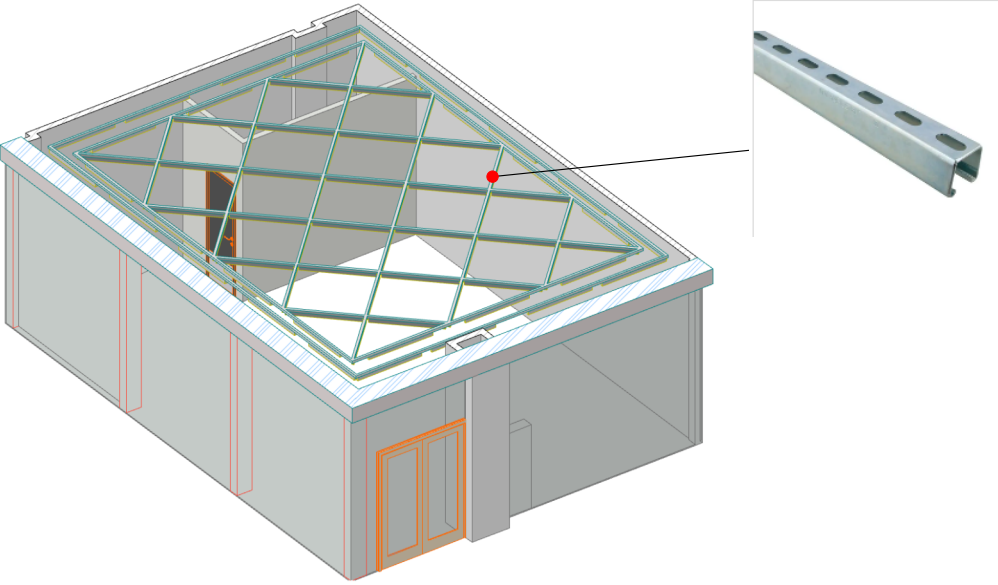

Зм	кіль	Арк	Вок	Підпис	Дата	Дизайн проект в м. Рівне, вул. Бачинського 5 (ТРЦ Harry Mall) на тендер	Стадія	Аркуш	Аркушів
Перевірив							ДП	9	10
ГАП							План стелі та освітлення		
Виконав									

План електричних мереж

ЕКСПЛІКАЦІЯ ПРИМІЩЕНЬ		
№	Найменування	S, м²
1	Персонал	4,53
2	Торговий зал	51,80
Площа загальна		56,33

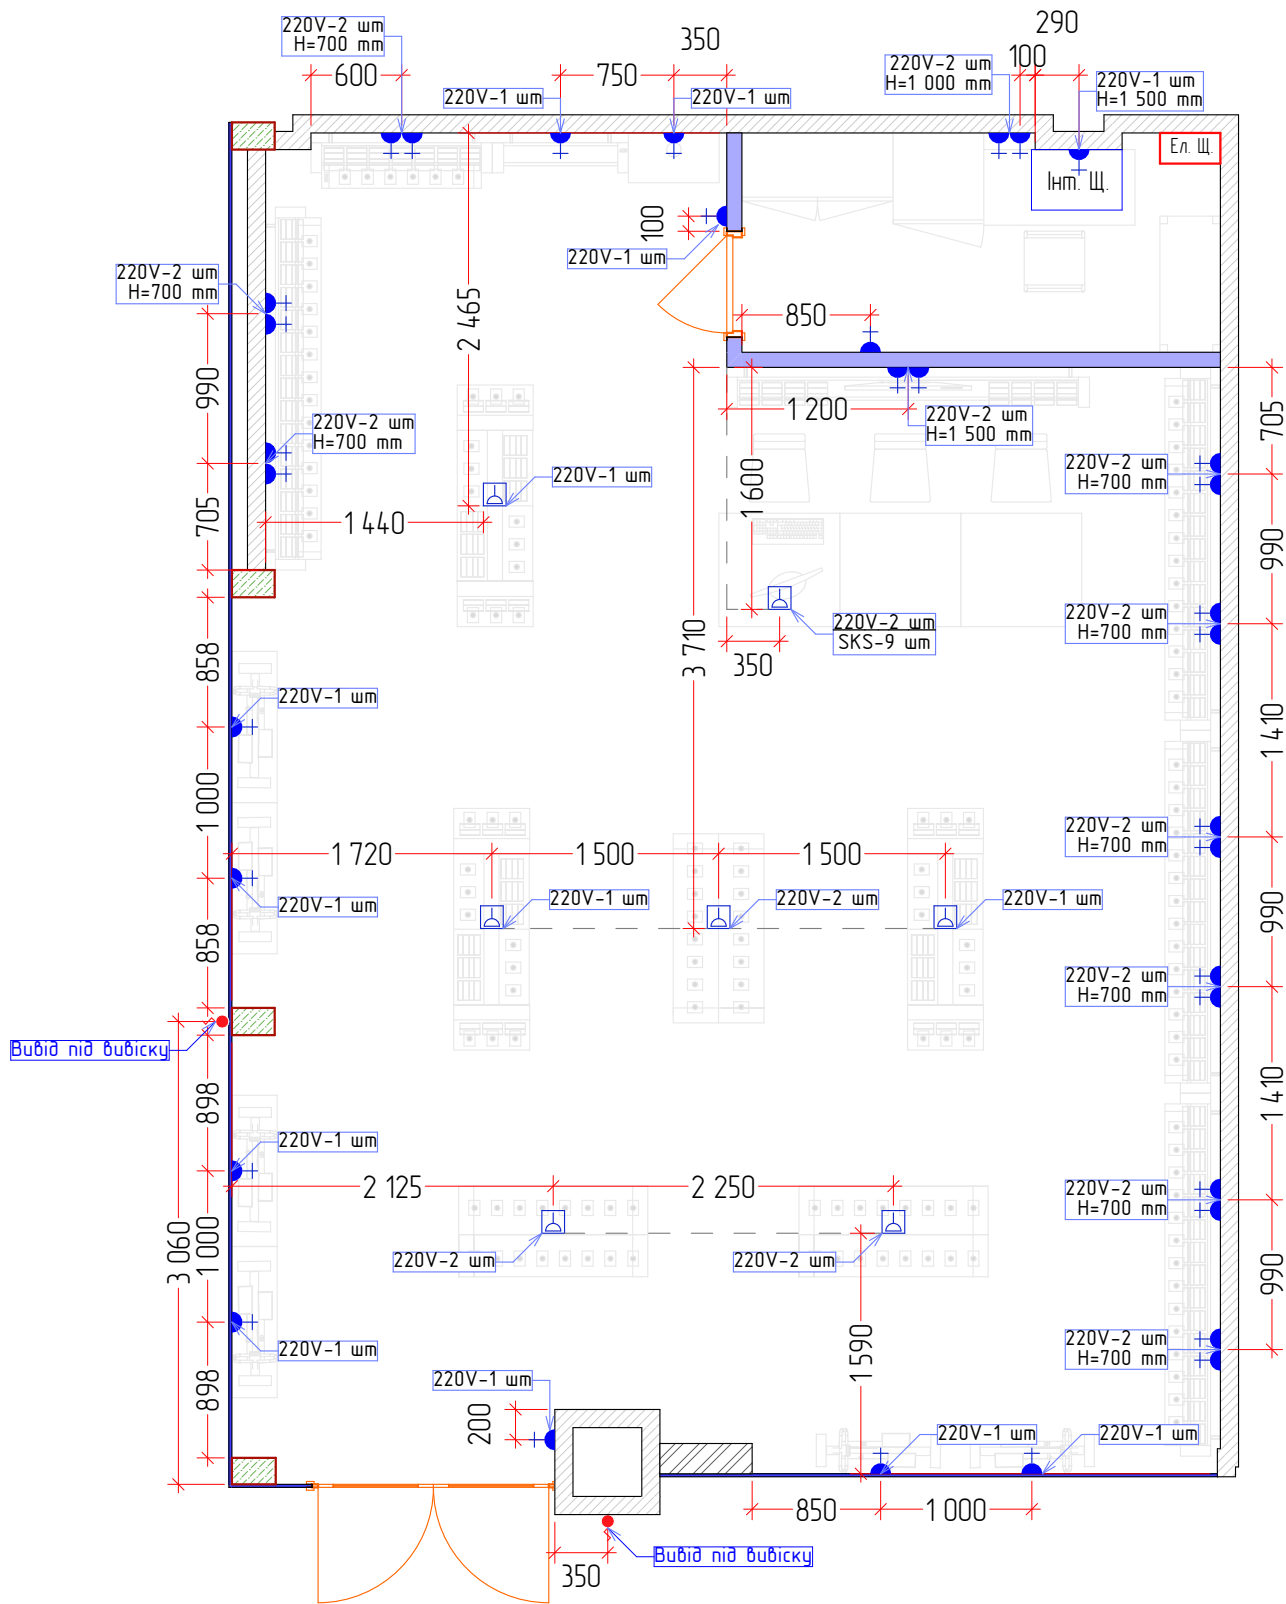

Умовні позначення	
	- нова силова розетка, виконати на Н = 300мм
	- інтернет розетка, виконати на Н = 300мм
	- нова точка виведення кабелів з підлоги, залишити 4 м кабелю вище точки виведення
	- вибід електрокабелю. Кабель звести до електричного щитку

Примітки	
Інтернет щит - 19" (800x450x600) на 12 юнітів вставляємо на відмітці Н=1 600 мм, патч панель, розетки SKS подвійні під роз'єм RJ-45. Залишити по 1 м по патч корду. До шафи додатково встановити 1 - 220В, для безперервного електро споживання. В шафу встановити мережевий фільтр на 8 розеток. Патч панель на 24 роз'єму RJ-45 з випуском 1 м оптичного кабелю на кріпимо зверху шафи. Використовуємо кабель 5 категорії. Вивести 6 кабелів SKS для каси з запасом 2м з оптиком. Під касою встановити 3 розетки мережні 2xRJ-45, UTP, cat.5e. Виводимо в місце встановлення Wi-Fi один оптичний в патч-корд кабель. Усі кабелі вивести в телекомунікаційну шафу і оптичний в патч панель в верхній частині шафи - Digitus Professional 19" 1U 24 порта CAT5e UTP.	

Зм	кіль	Арк	Вок	Підпис	Дата	Дизайн проект в м. Рівне, вул. Бачинського 5 (ТРЦ Harry Mall) на тендер	Стадія	Аркуш	Аркушів
Перевірив							ДП	10	10
ГАП							План електричних мереж		
Виконав									