


**clear
ine**

*Проект
интерьера 3-х комнатной квартиры*

+38 (098) 211 76 90
+38 (044) 288 08 60
clearline.com.ua

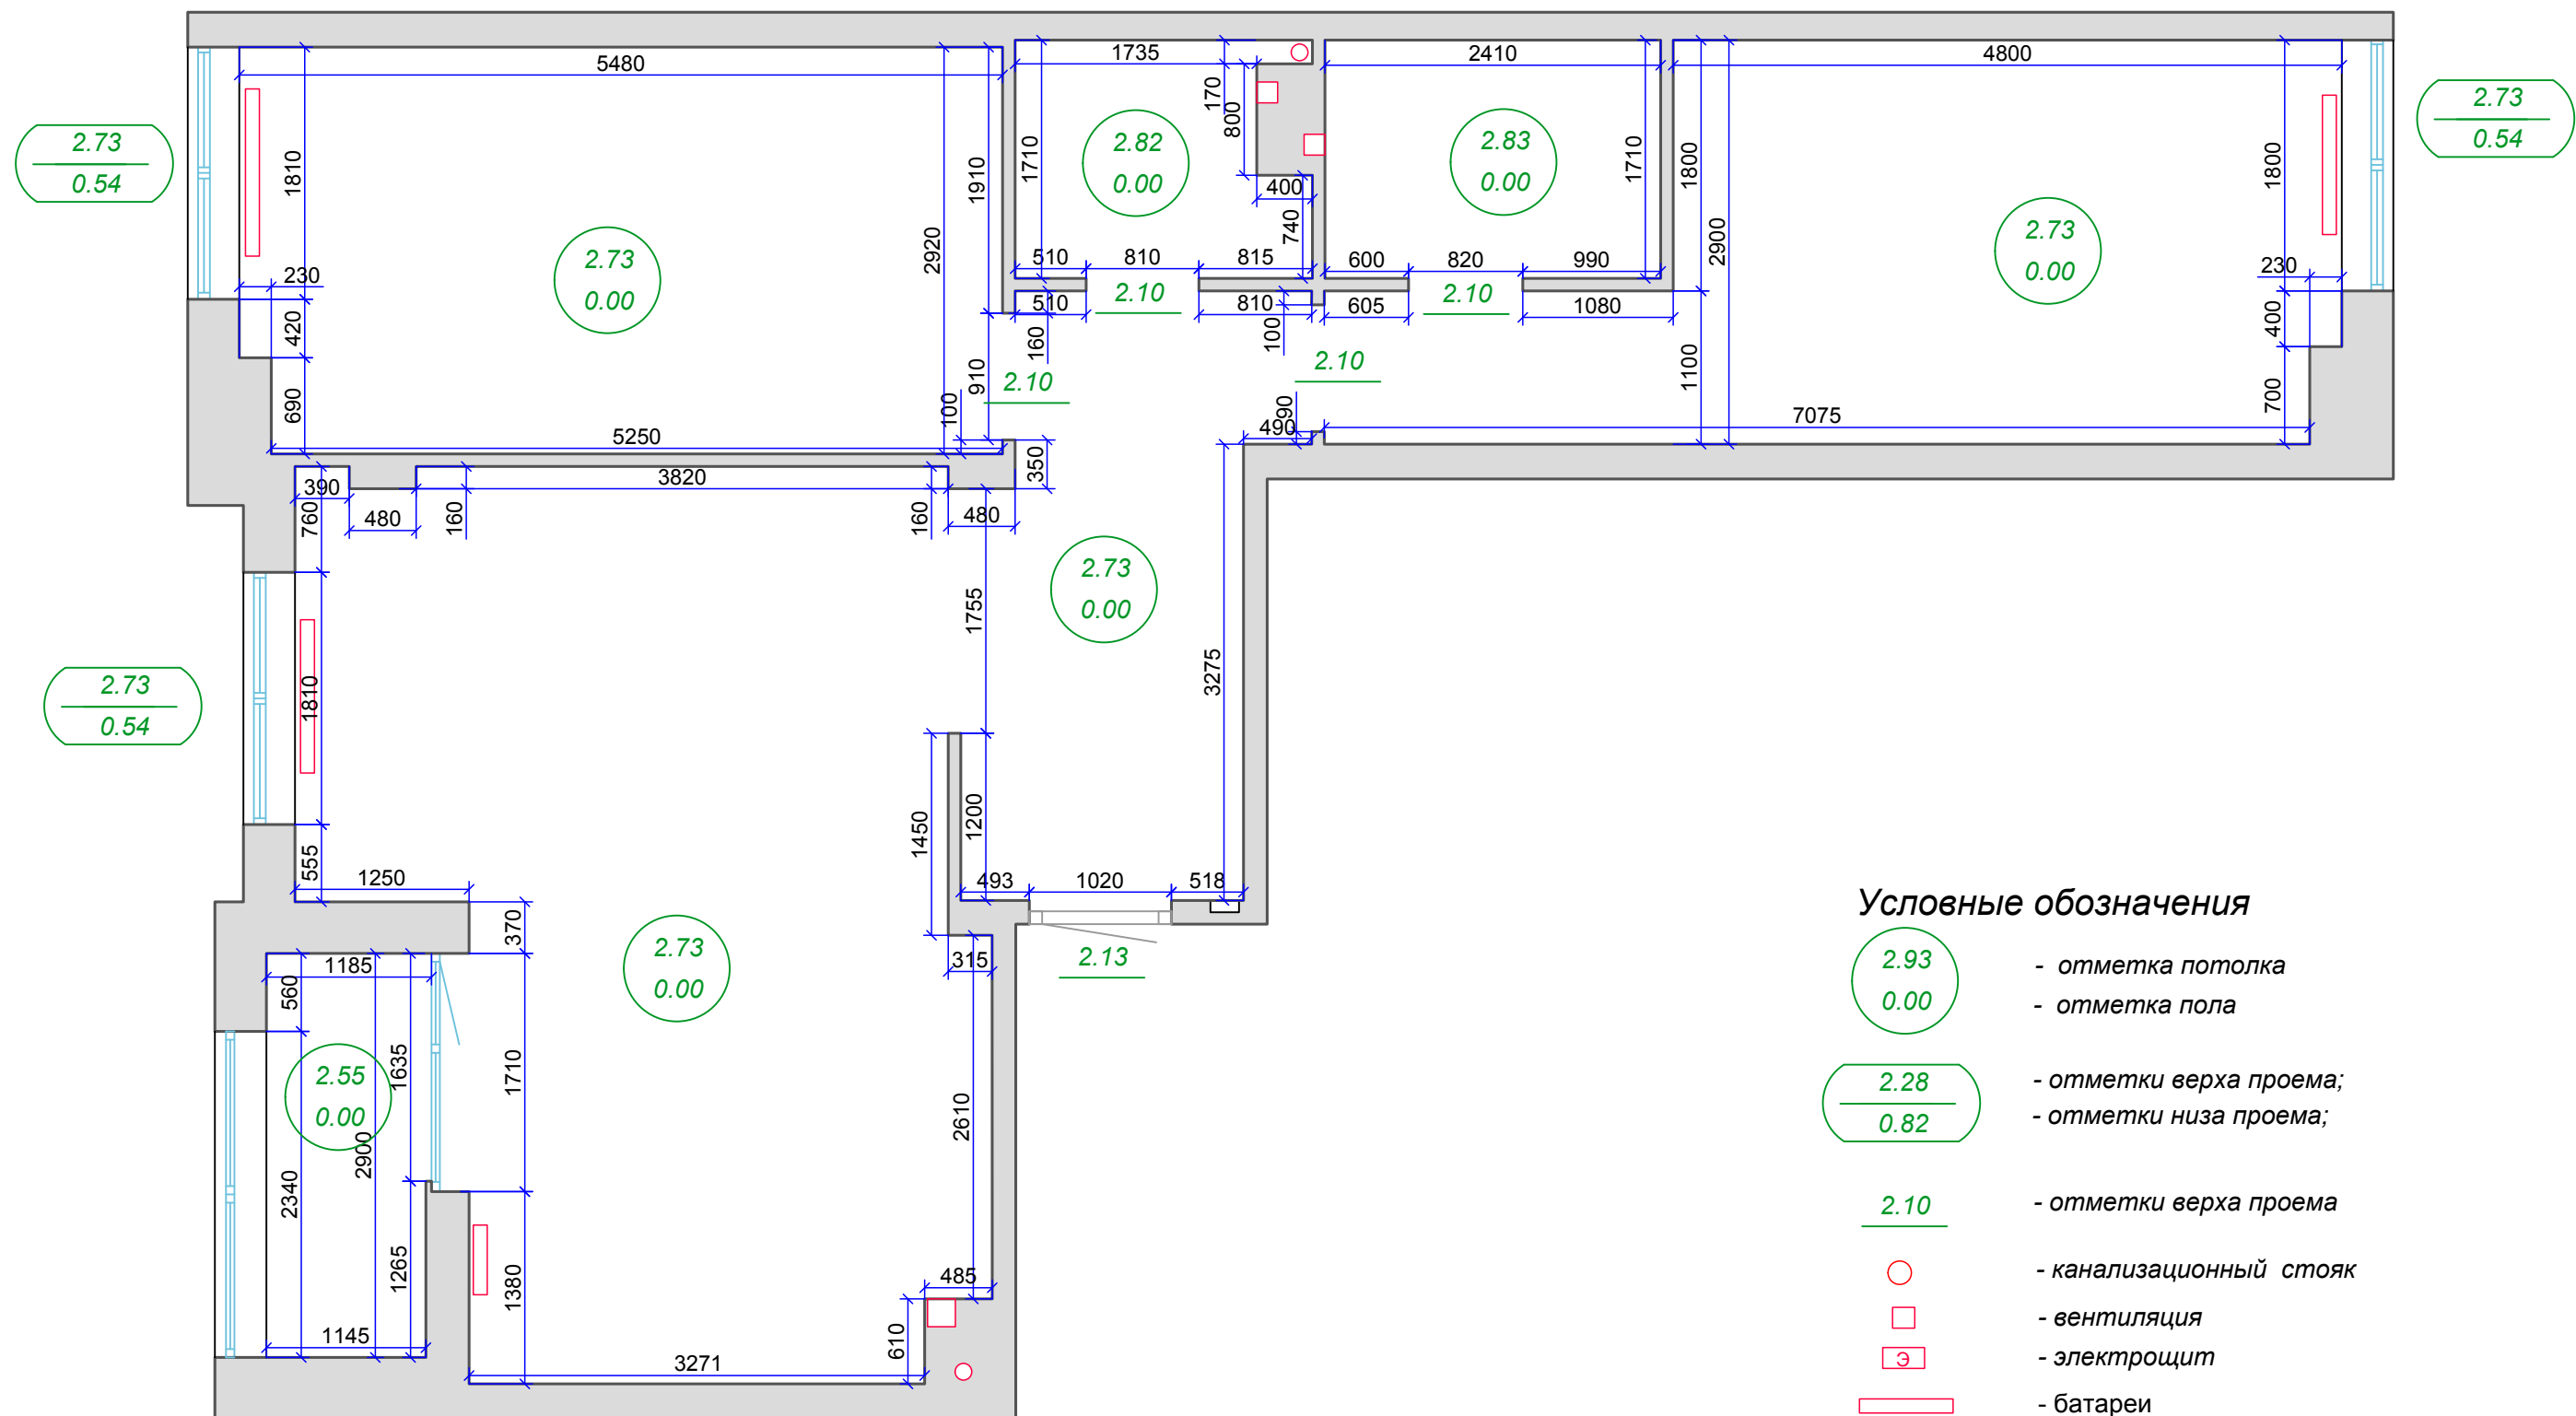

ПРИМЕЧАНИЯ


Съемка выполнена в условной системе координат X, Y и системе высот H.


Размеры на чертеже показаны в миллиметрах, отметки в метрах.

2_план обмеров



+38 (098) 211 76 90
+38 (044) 288 08 60
clearline.com.ua

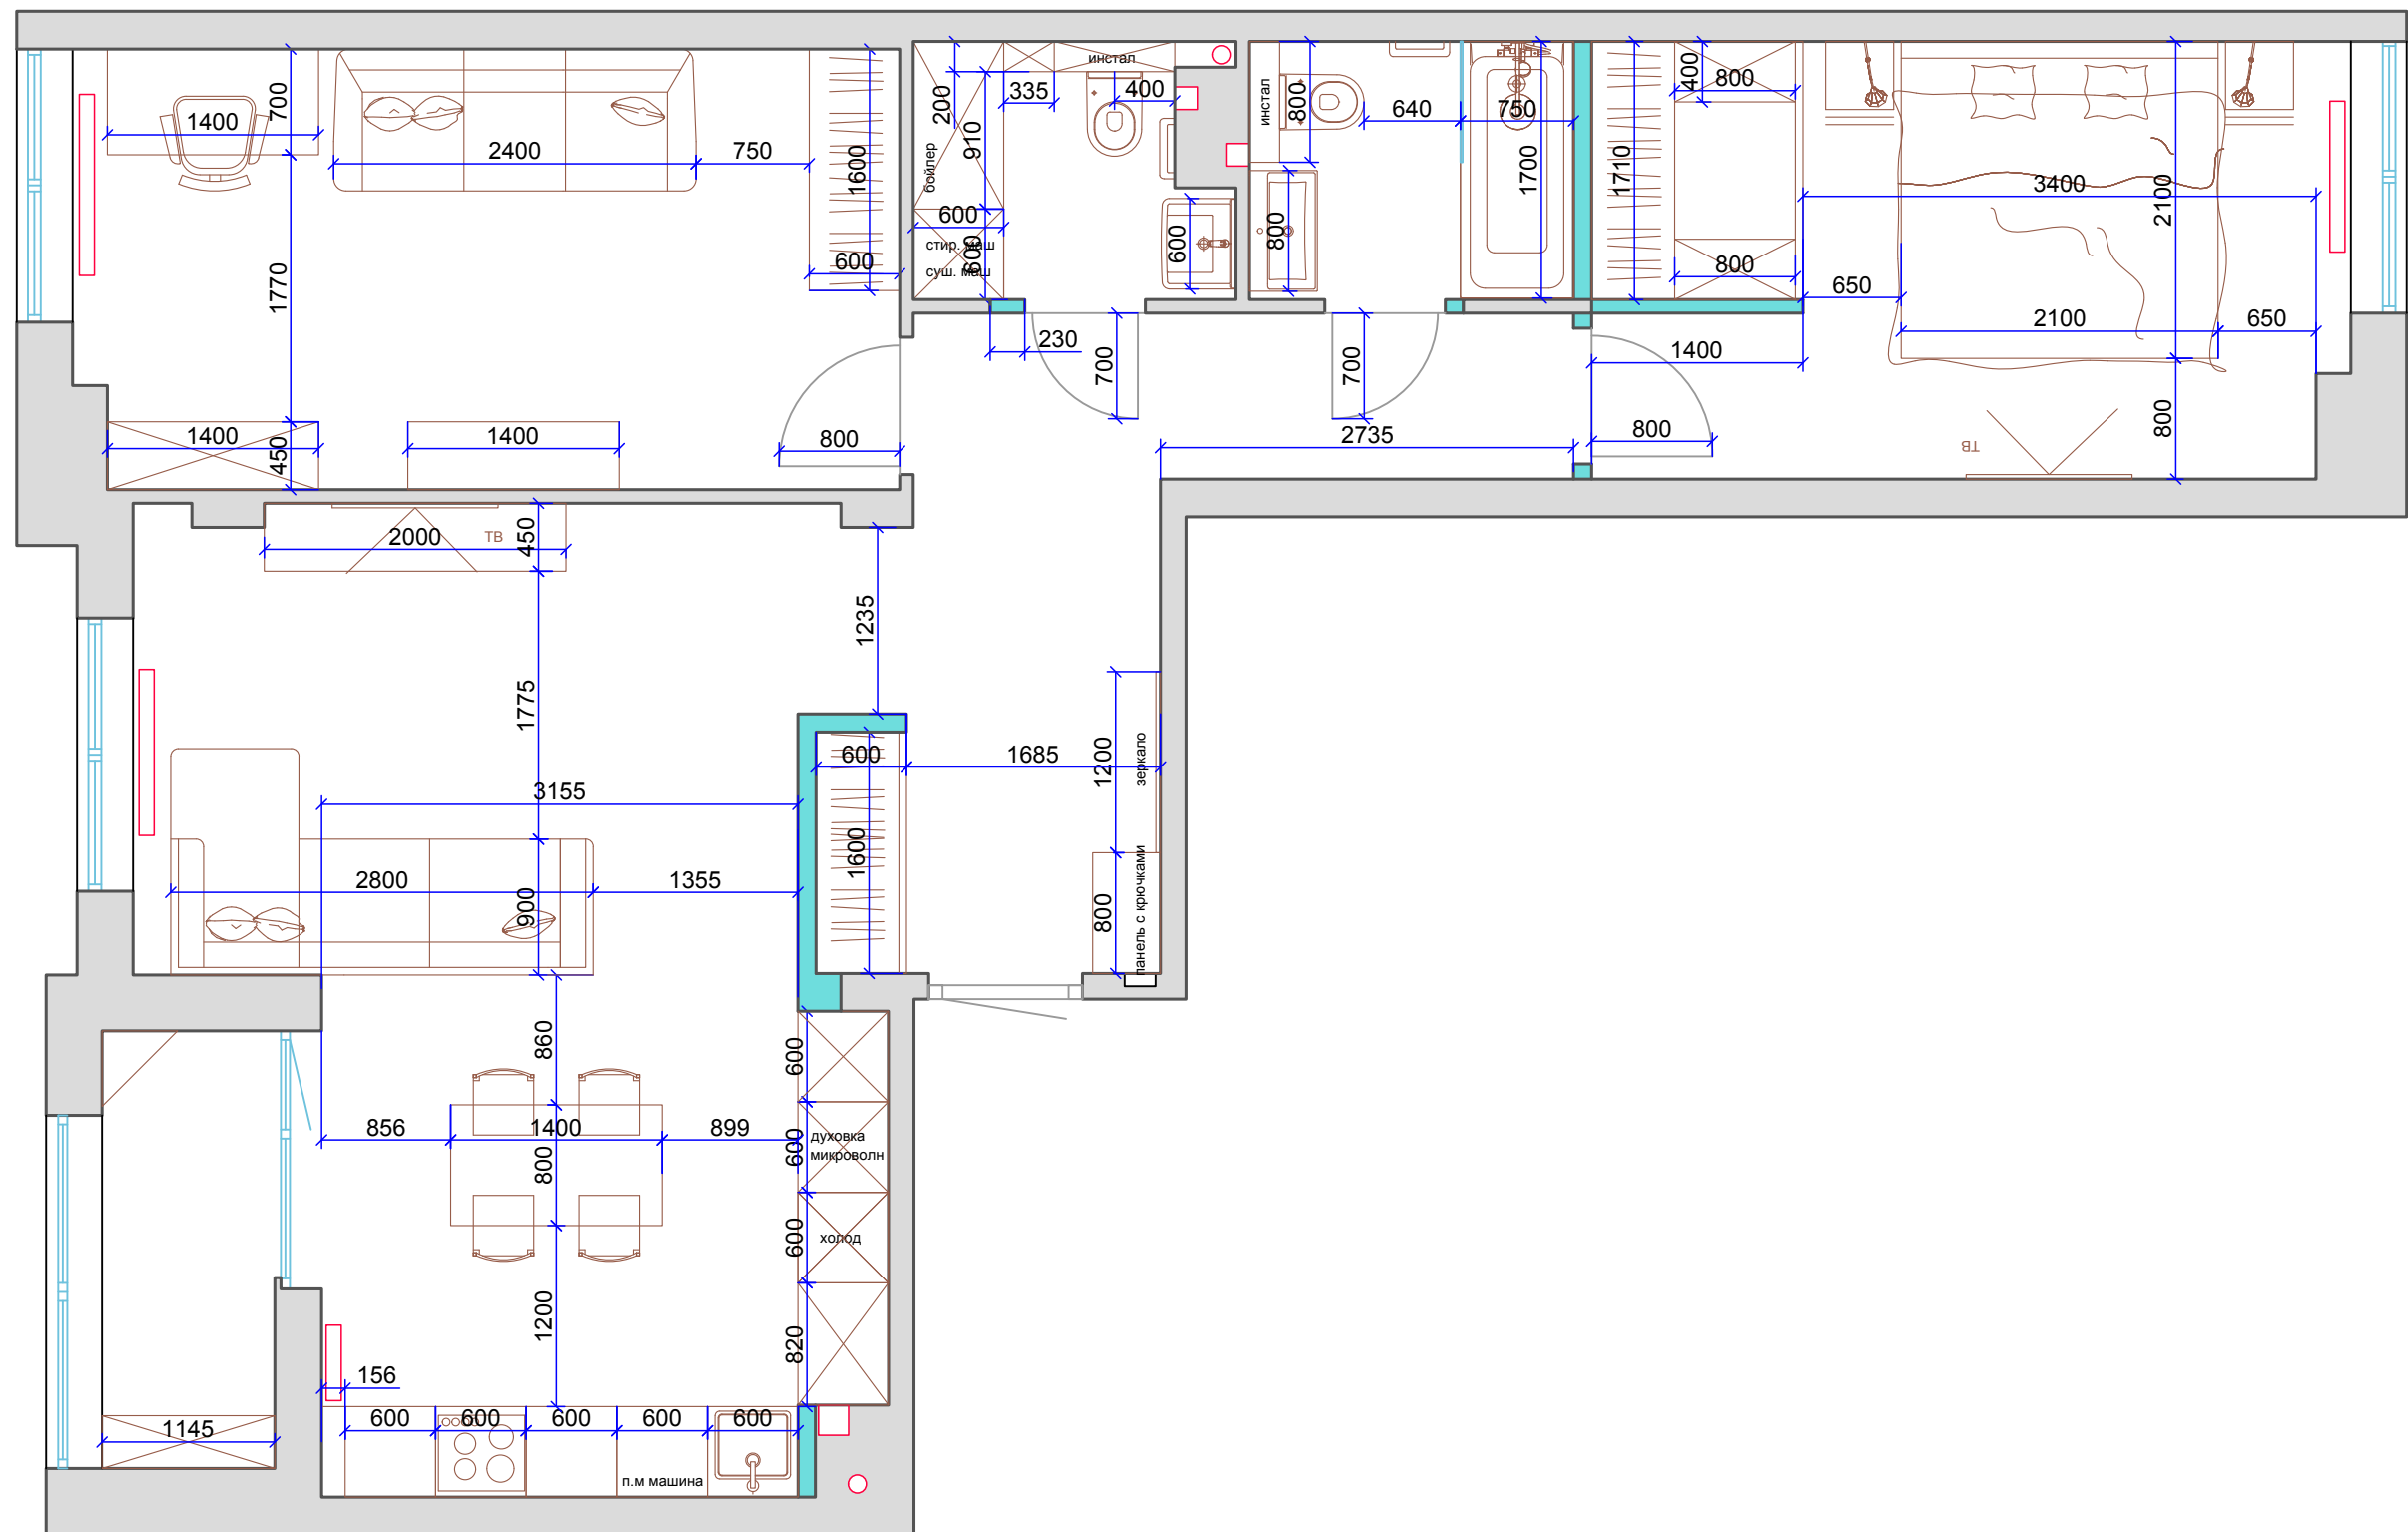

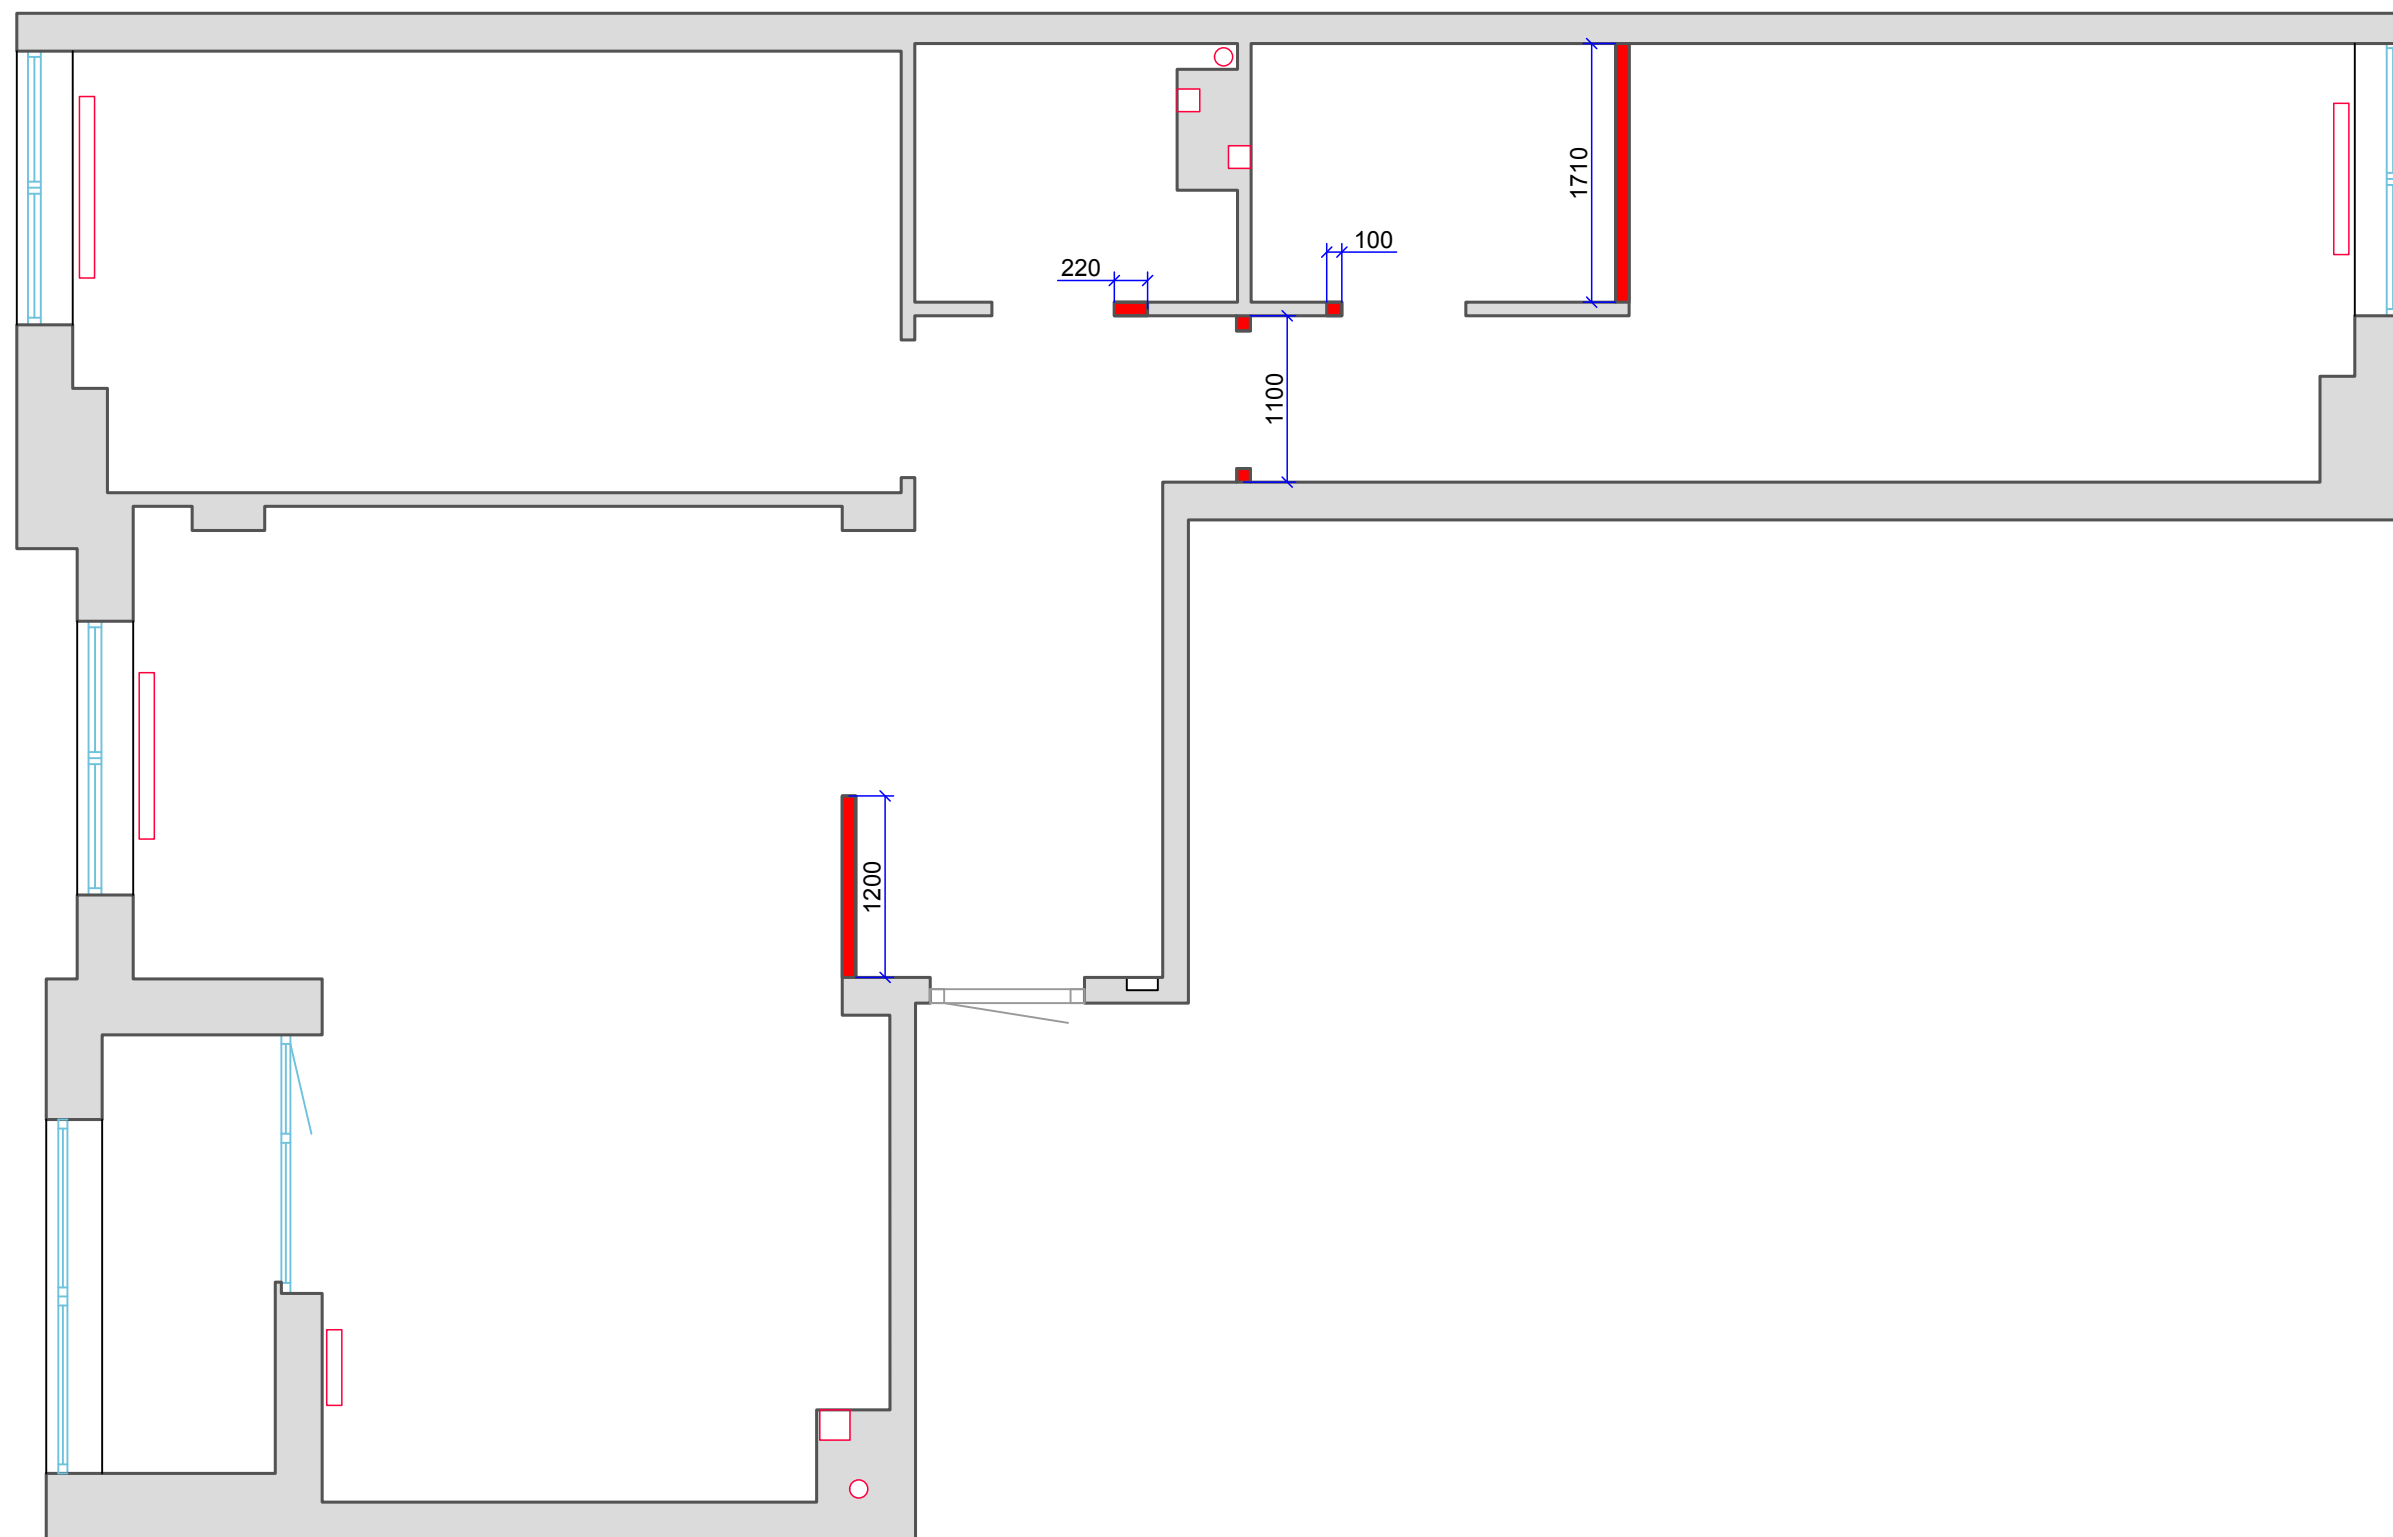

Условные обозначения


 - демонтаж

2.10* - отметки верха проема (если есть стяжка 2.07, если нет стяжки 2.10)

4_план демонтажа



+38 (098) 211 76 90
+38 (044) 288 08 60
clearline.com.ua

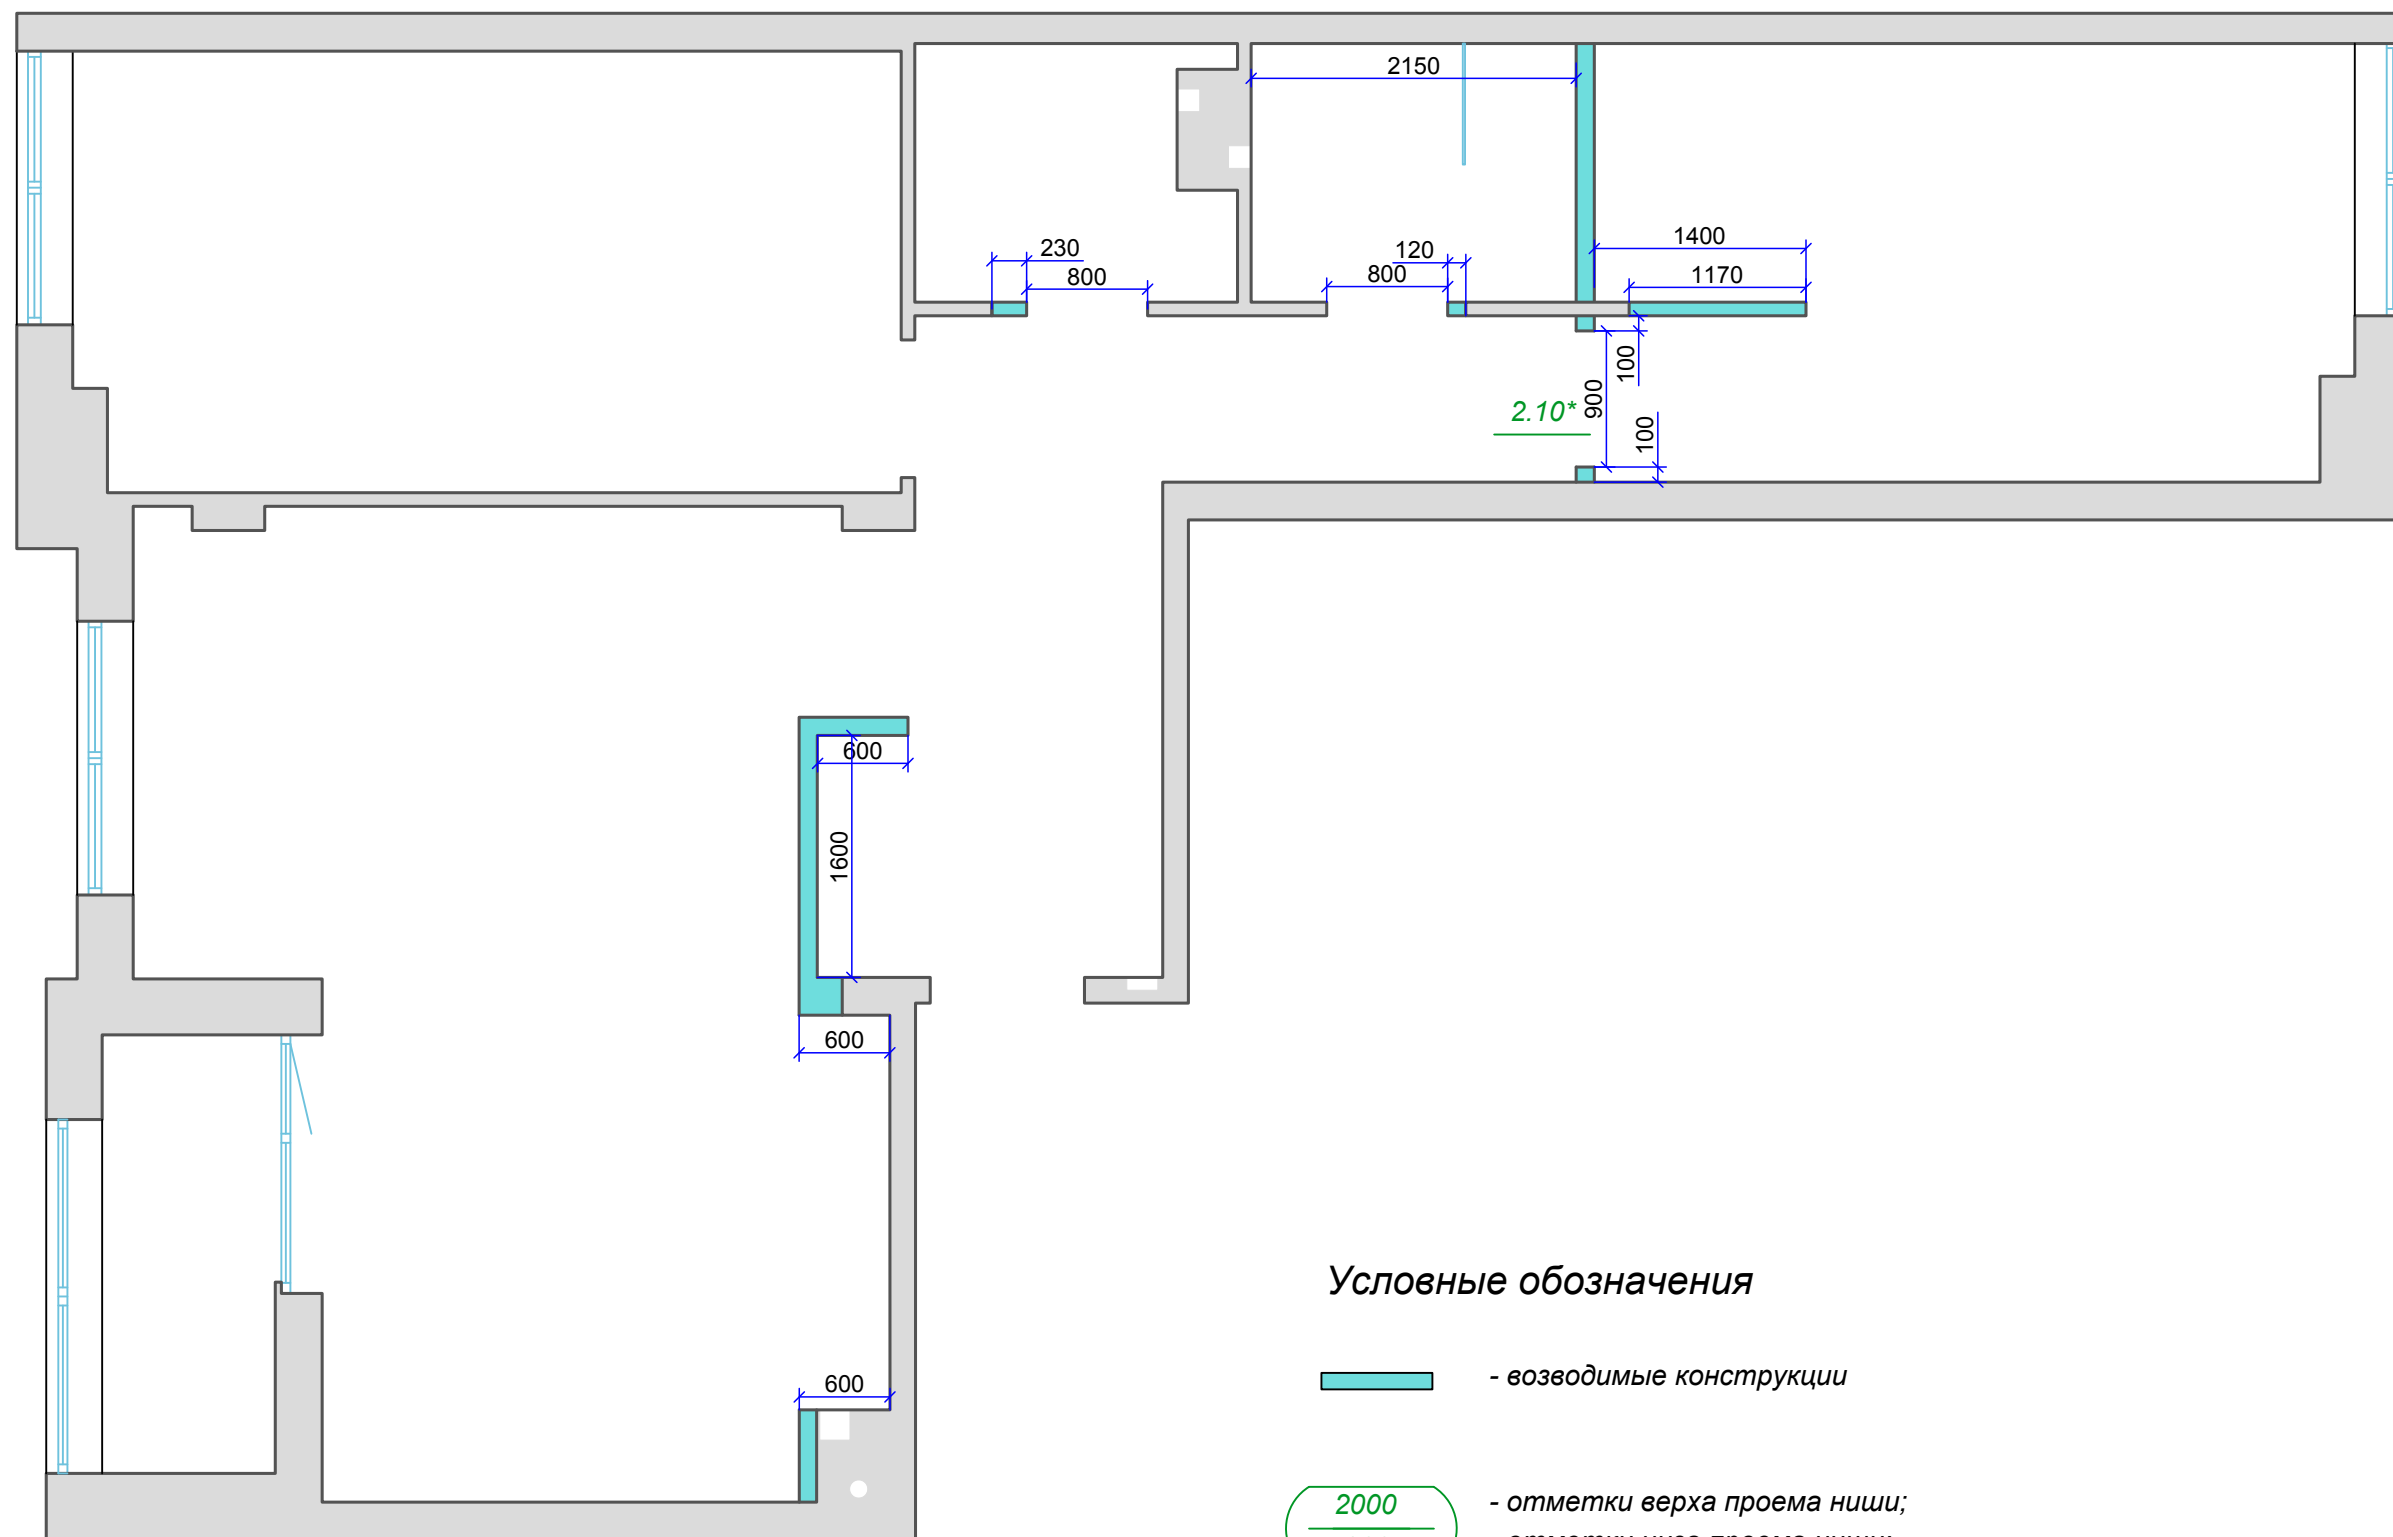


Условные обозначения

 - возводимые конструкции

 - отметки верха проема ниши;
- отметки низа проема ниши;

 - отметки верха проема (если есть стяжка 2.07, если нет стяжки 2.10)

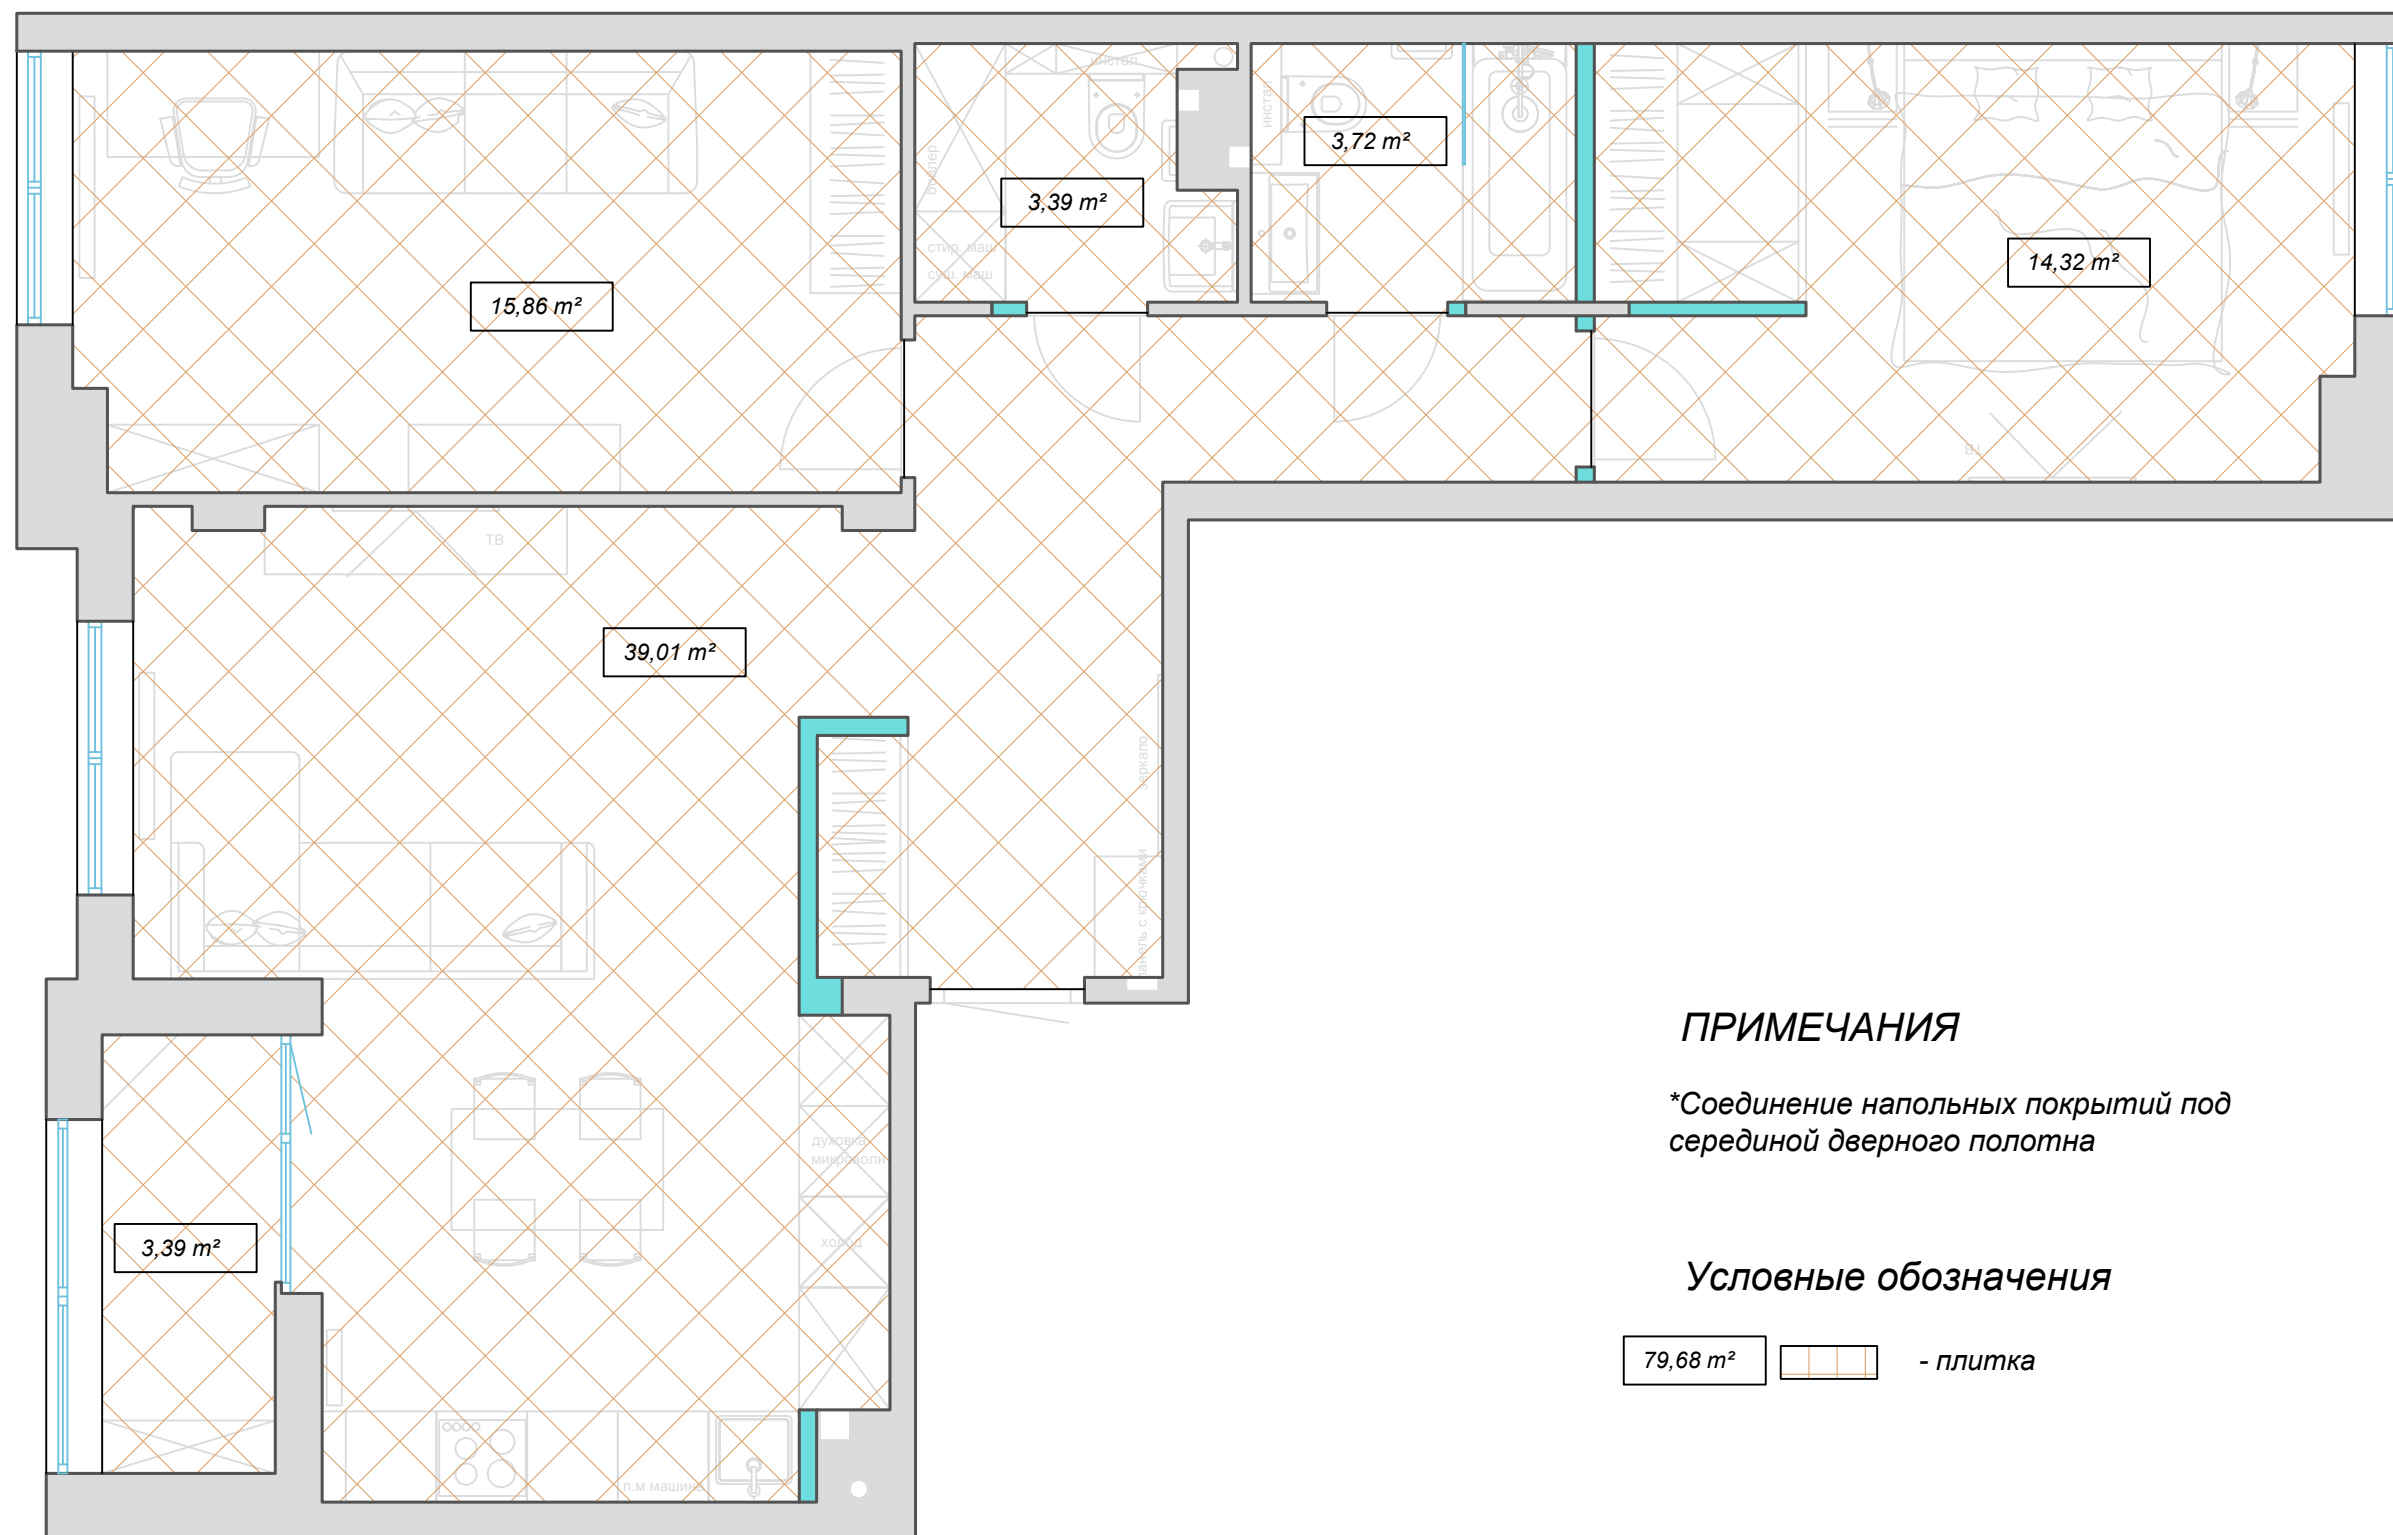


ПРИМЕЧАНИЯ

*Соединение напольных покрытий под серединой дверного полотна


Условные обозначения

79,68 m² - плитка

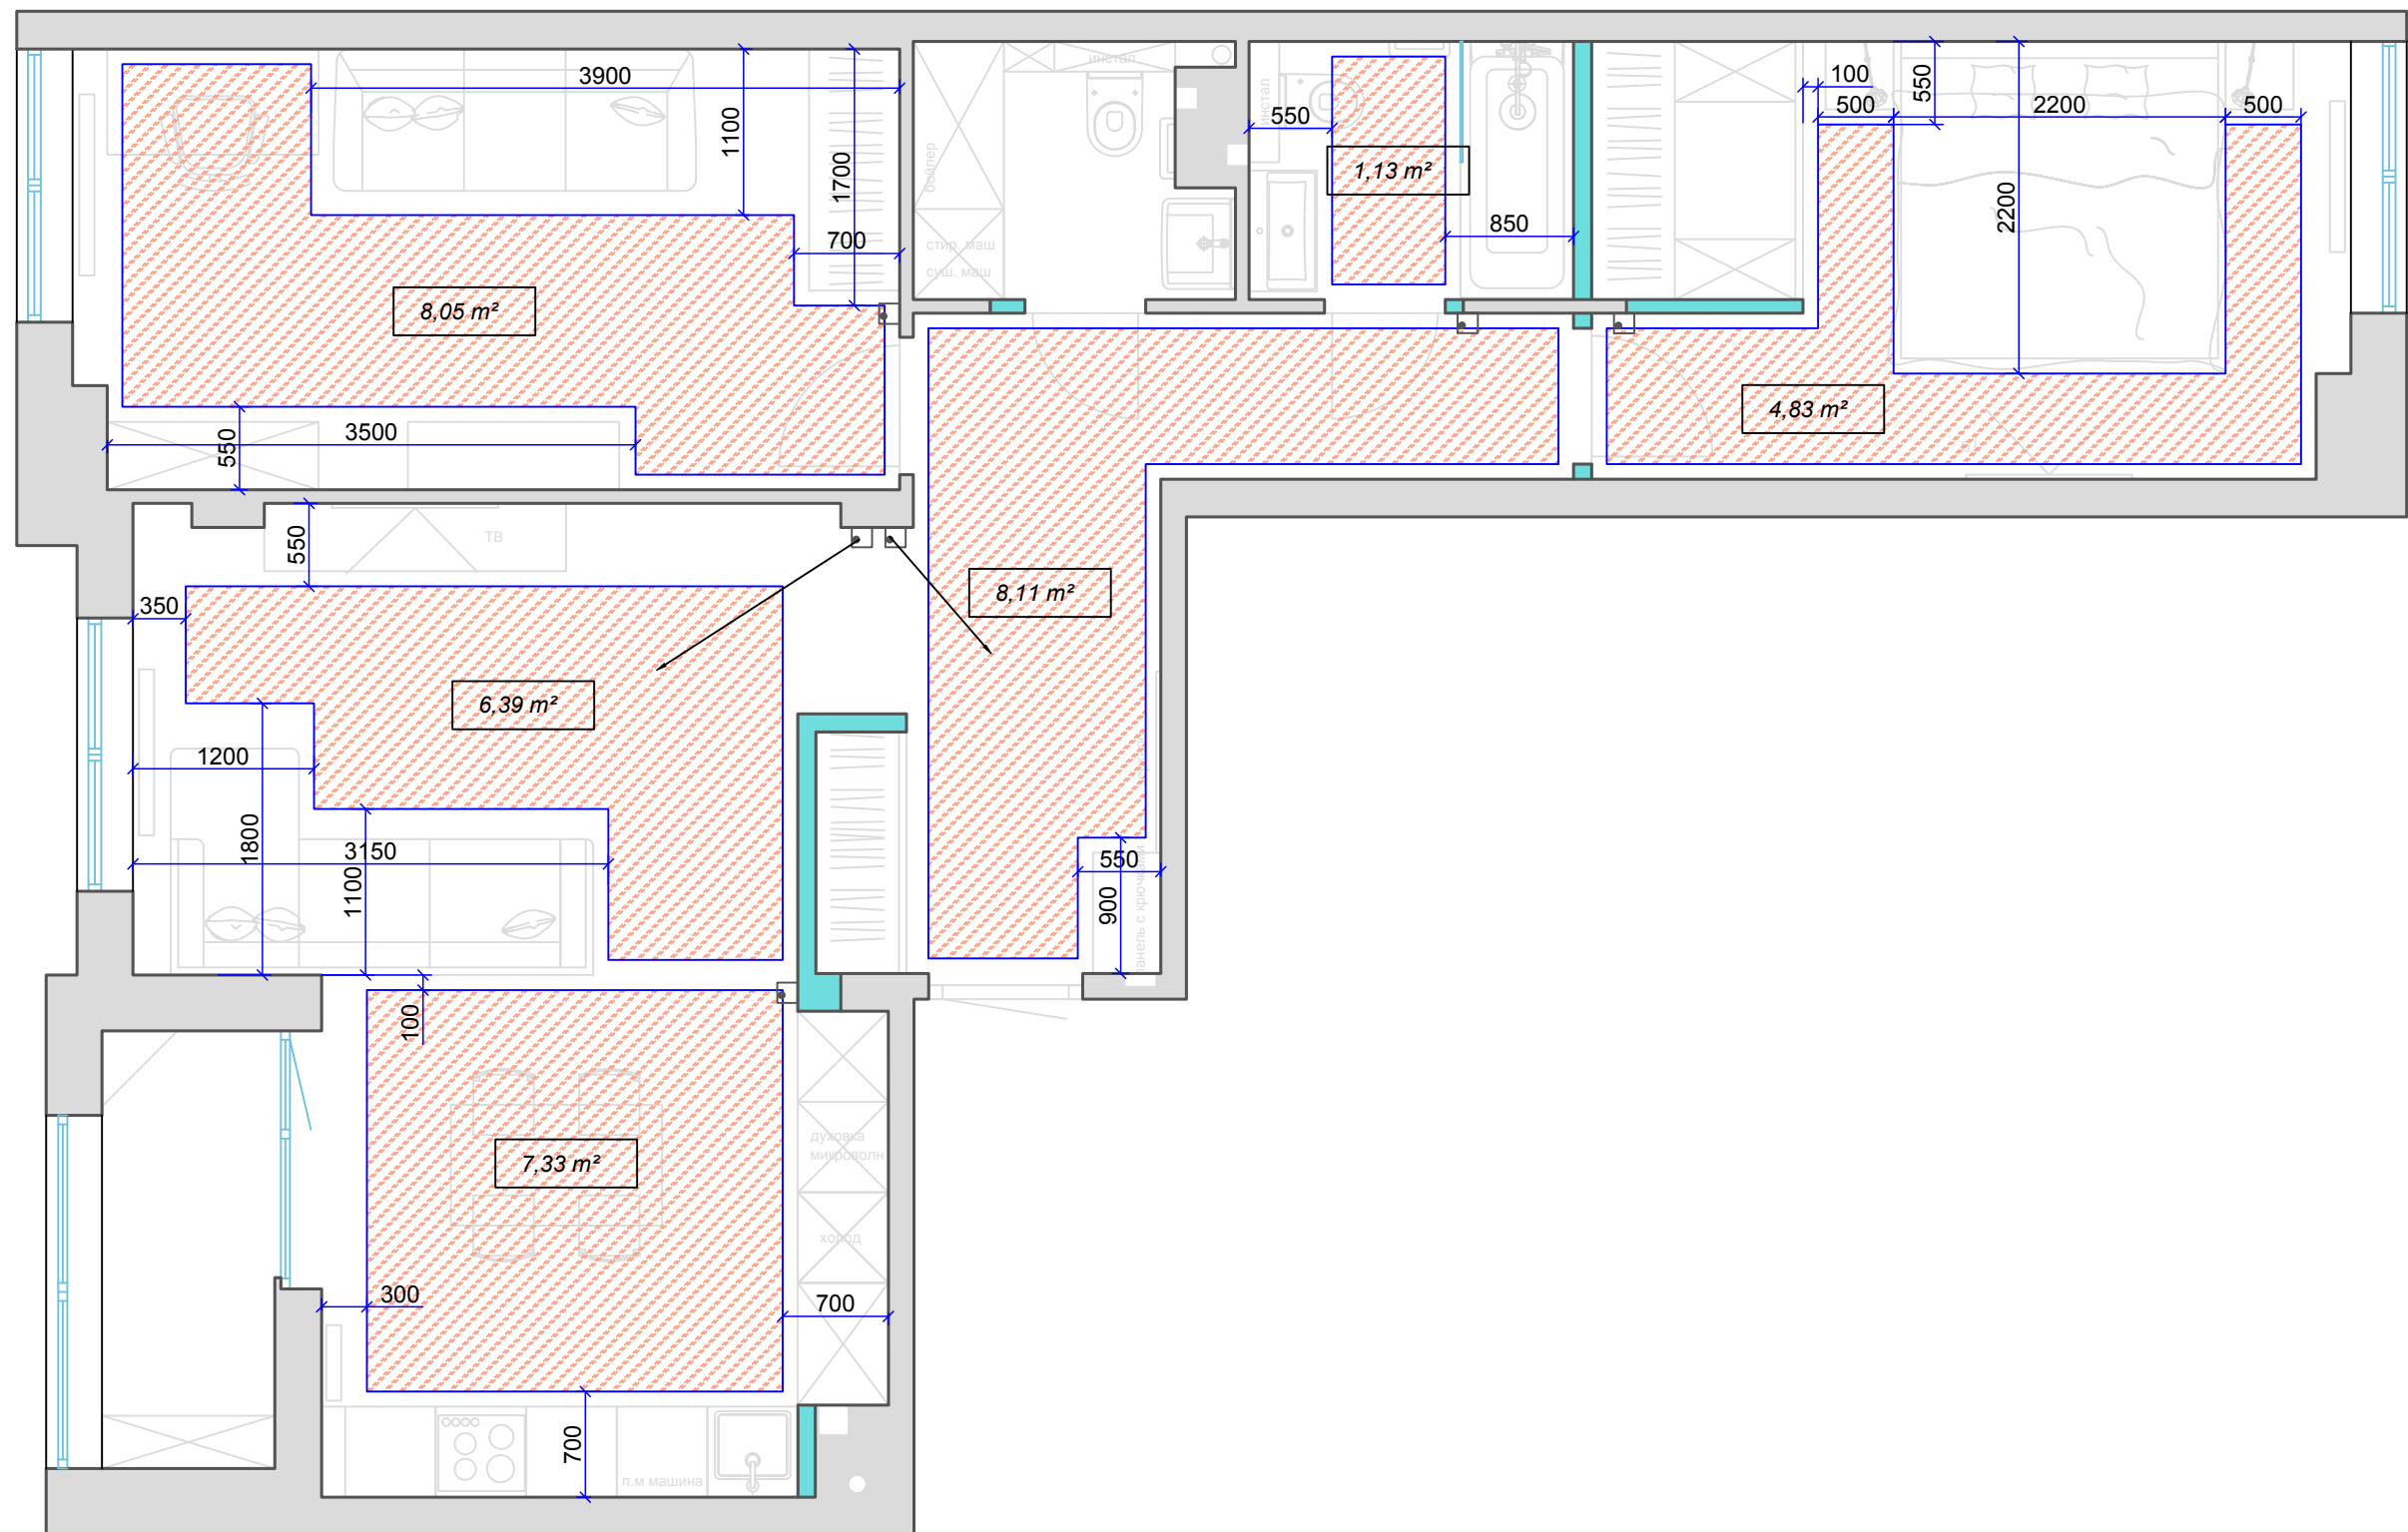

Условные обозначения

35,84 m²

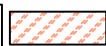

- площадь теплого пола (электрический мат)



- терморегулятор установить на высоте +1.500 от уровня чистого пола, если не указана другая Н


Примечание

Отступ от стен 100мм, если не указано другое



07_план подогрева пола



+38 (098) 211 76 90
+38 (044) 288 08 60
clearline.com.ua

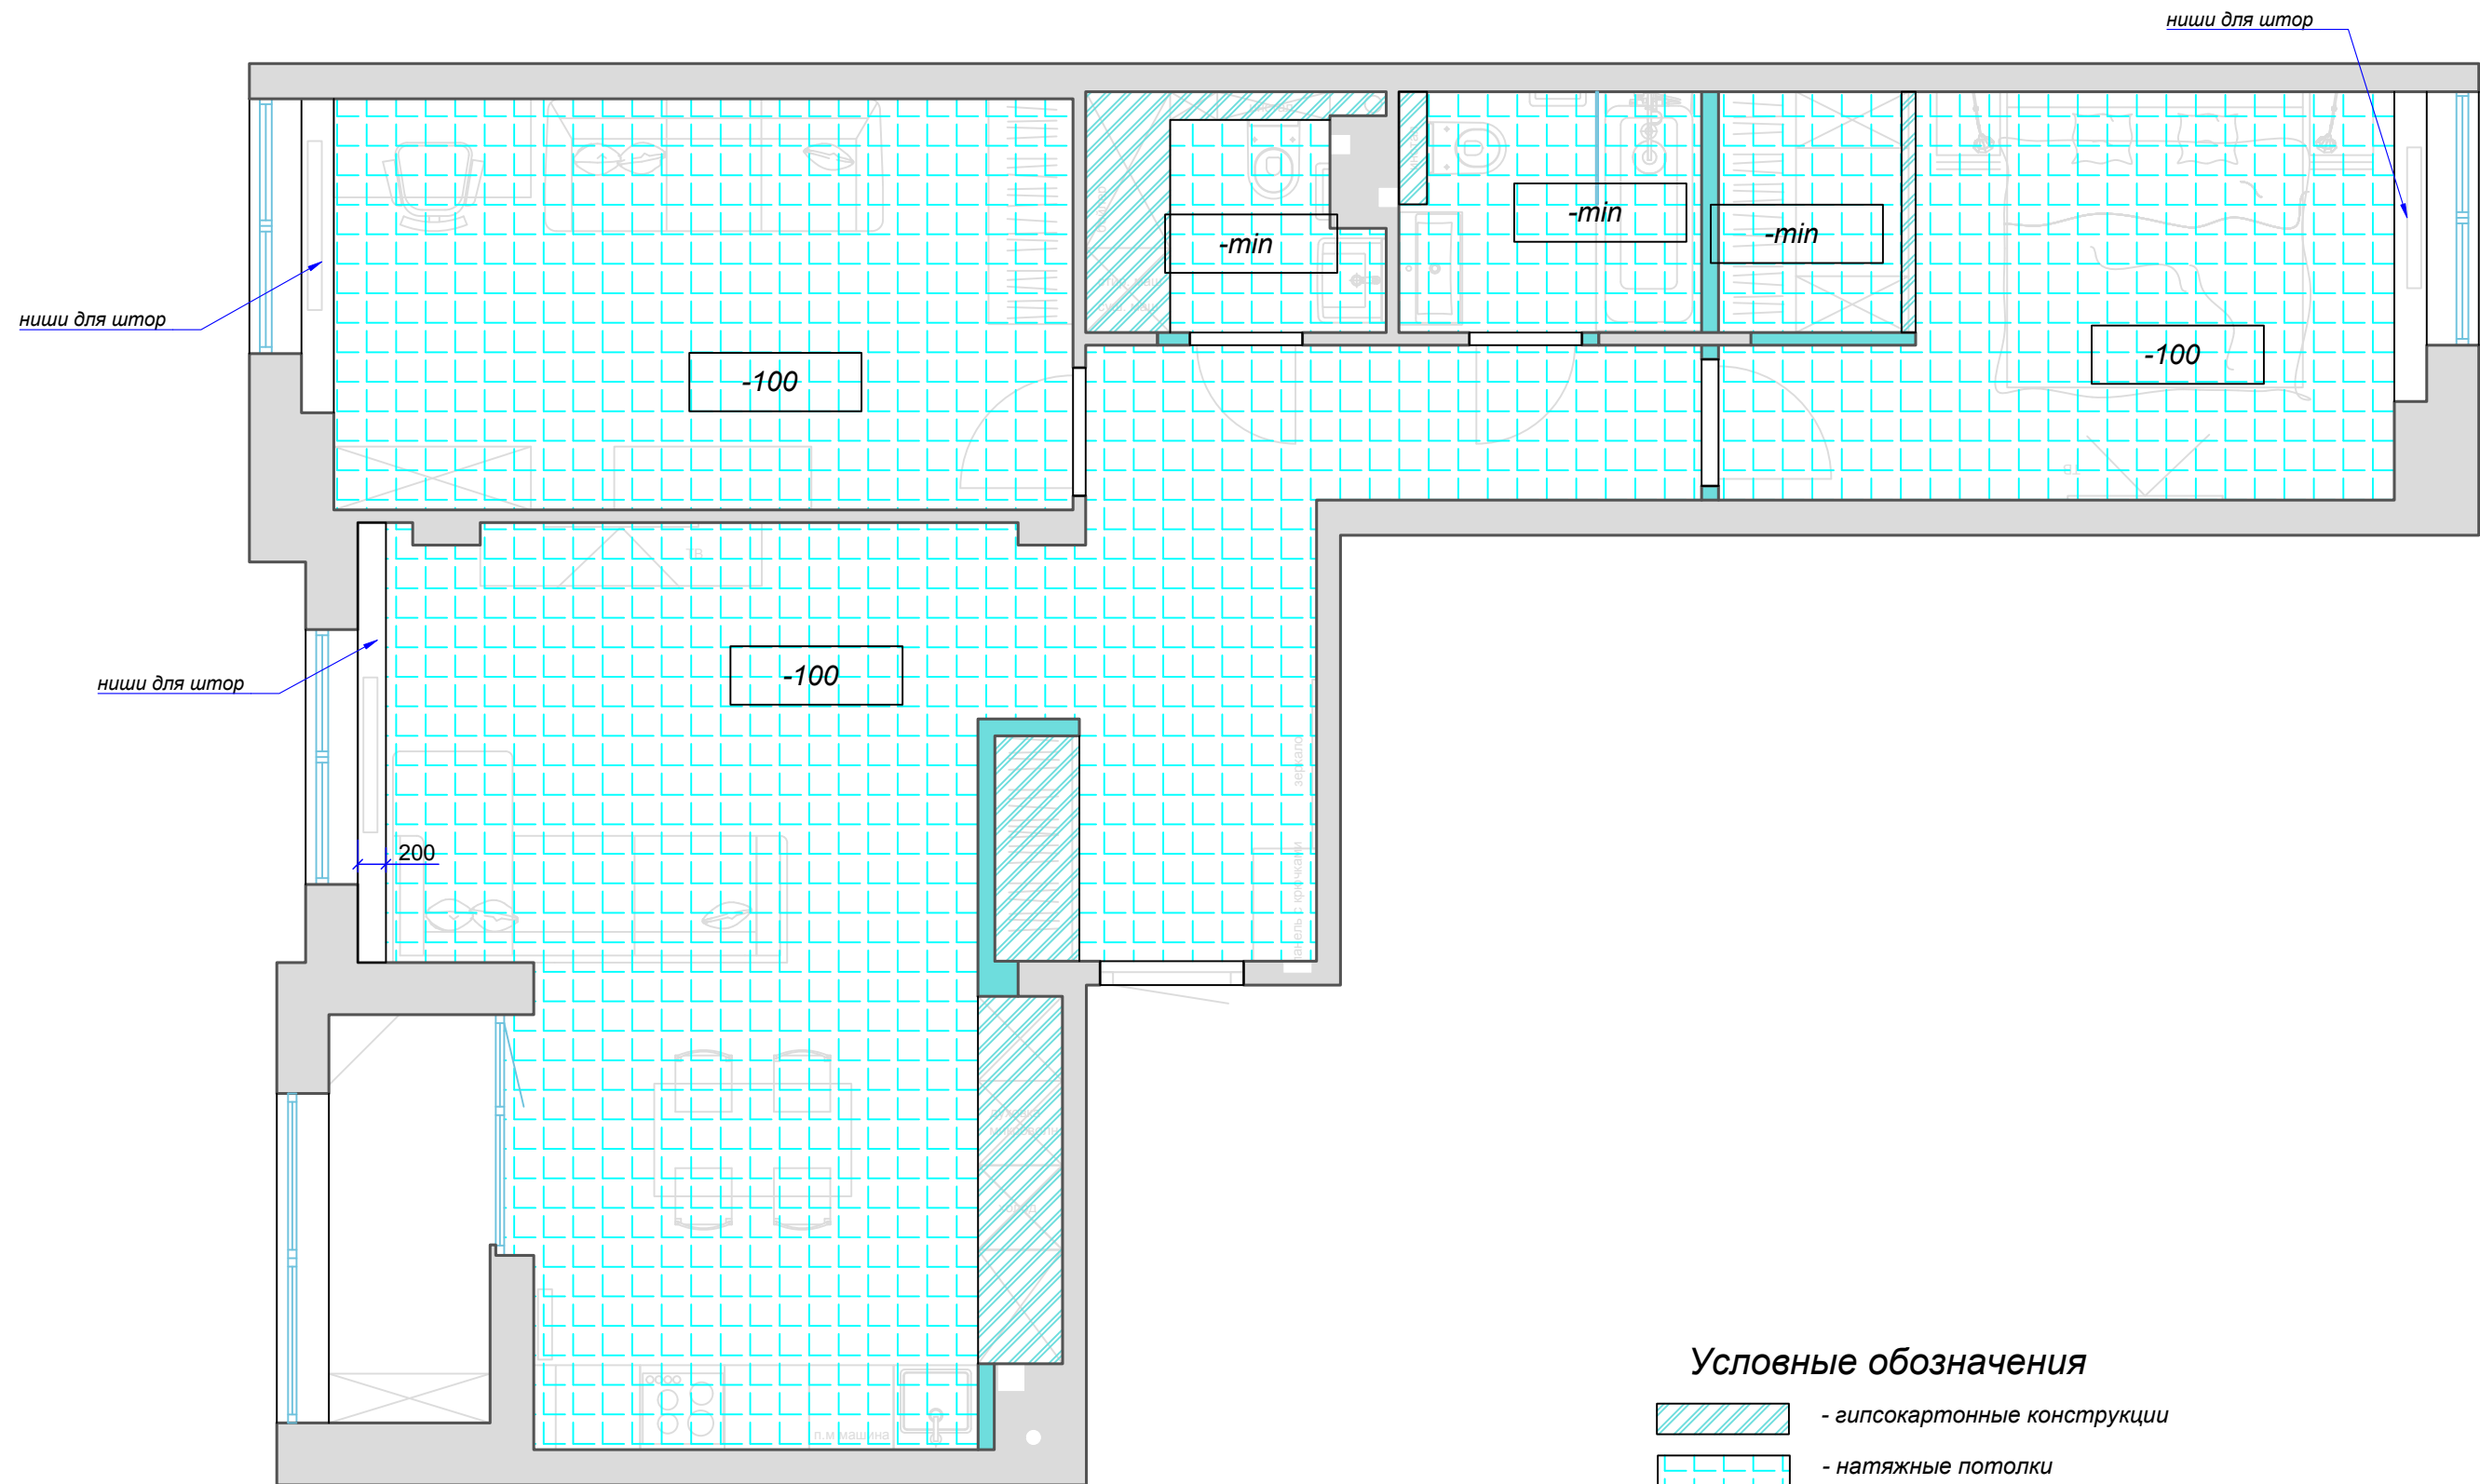

Условные обозначения

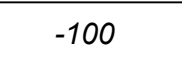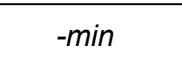-  - гипсокартонные конструкции
-  - натяжные потолки
-  - отступ от уровня существующего потолка
-  - минимальный отступ от уровня существующего потолка

Примечание

Отступ потолка со встроенными точечными светильниками согласовать с глубиной их встраивания

08_план потолочных конструкций



+38 (098) 211 76 90
+38 (044) 288 08 60
clearline.com.ua




Условные обозначения


- внутренний блок кондиционера

09_план размещения
кондиционеров



+38 (098) 211 76 90
+38 (044) 288 08 60
clearline.com.ua

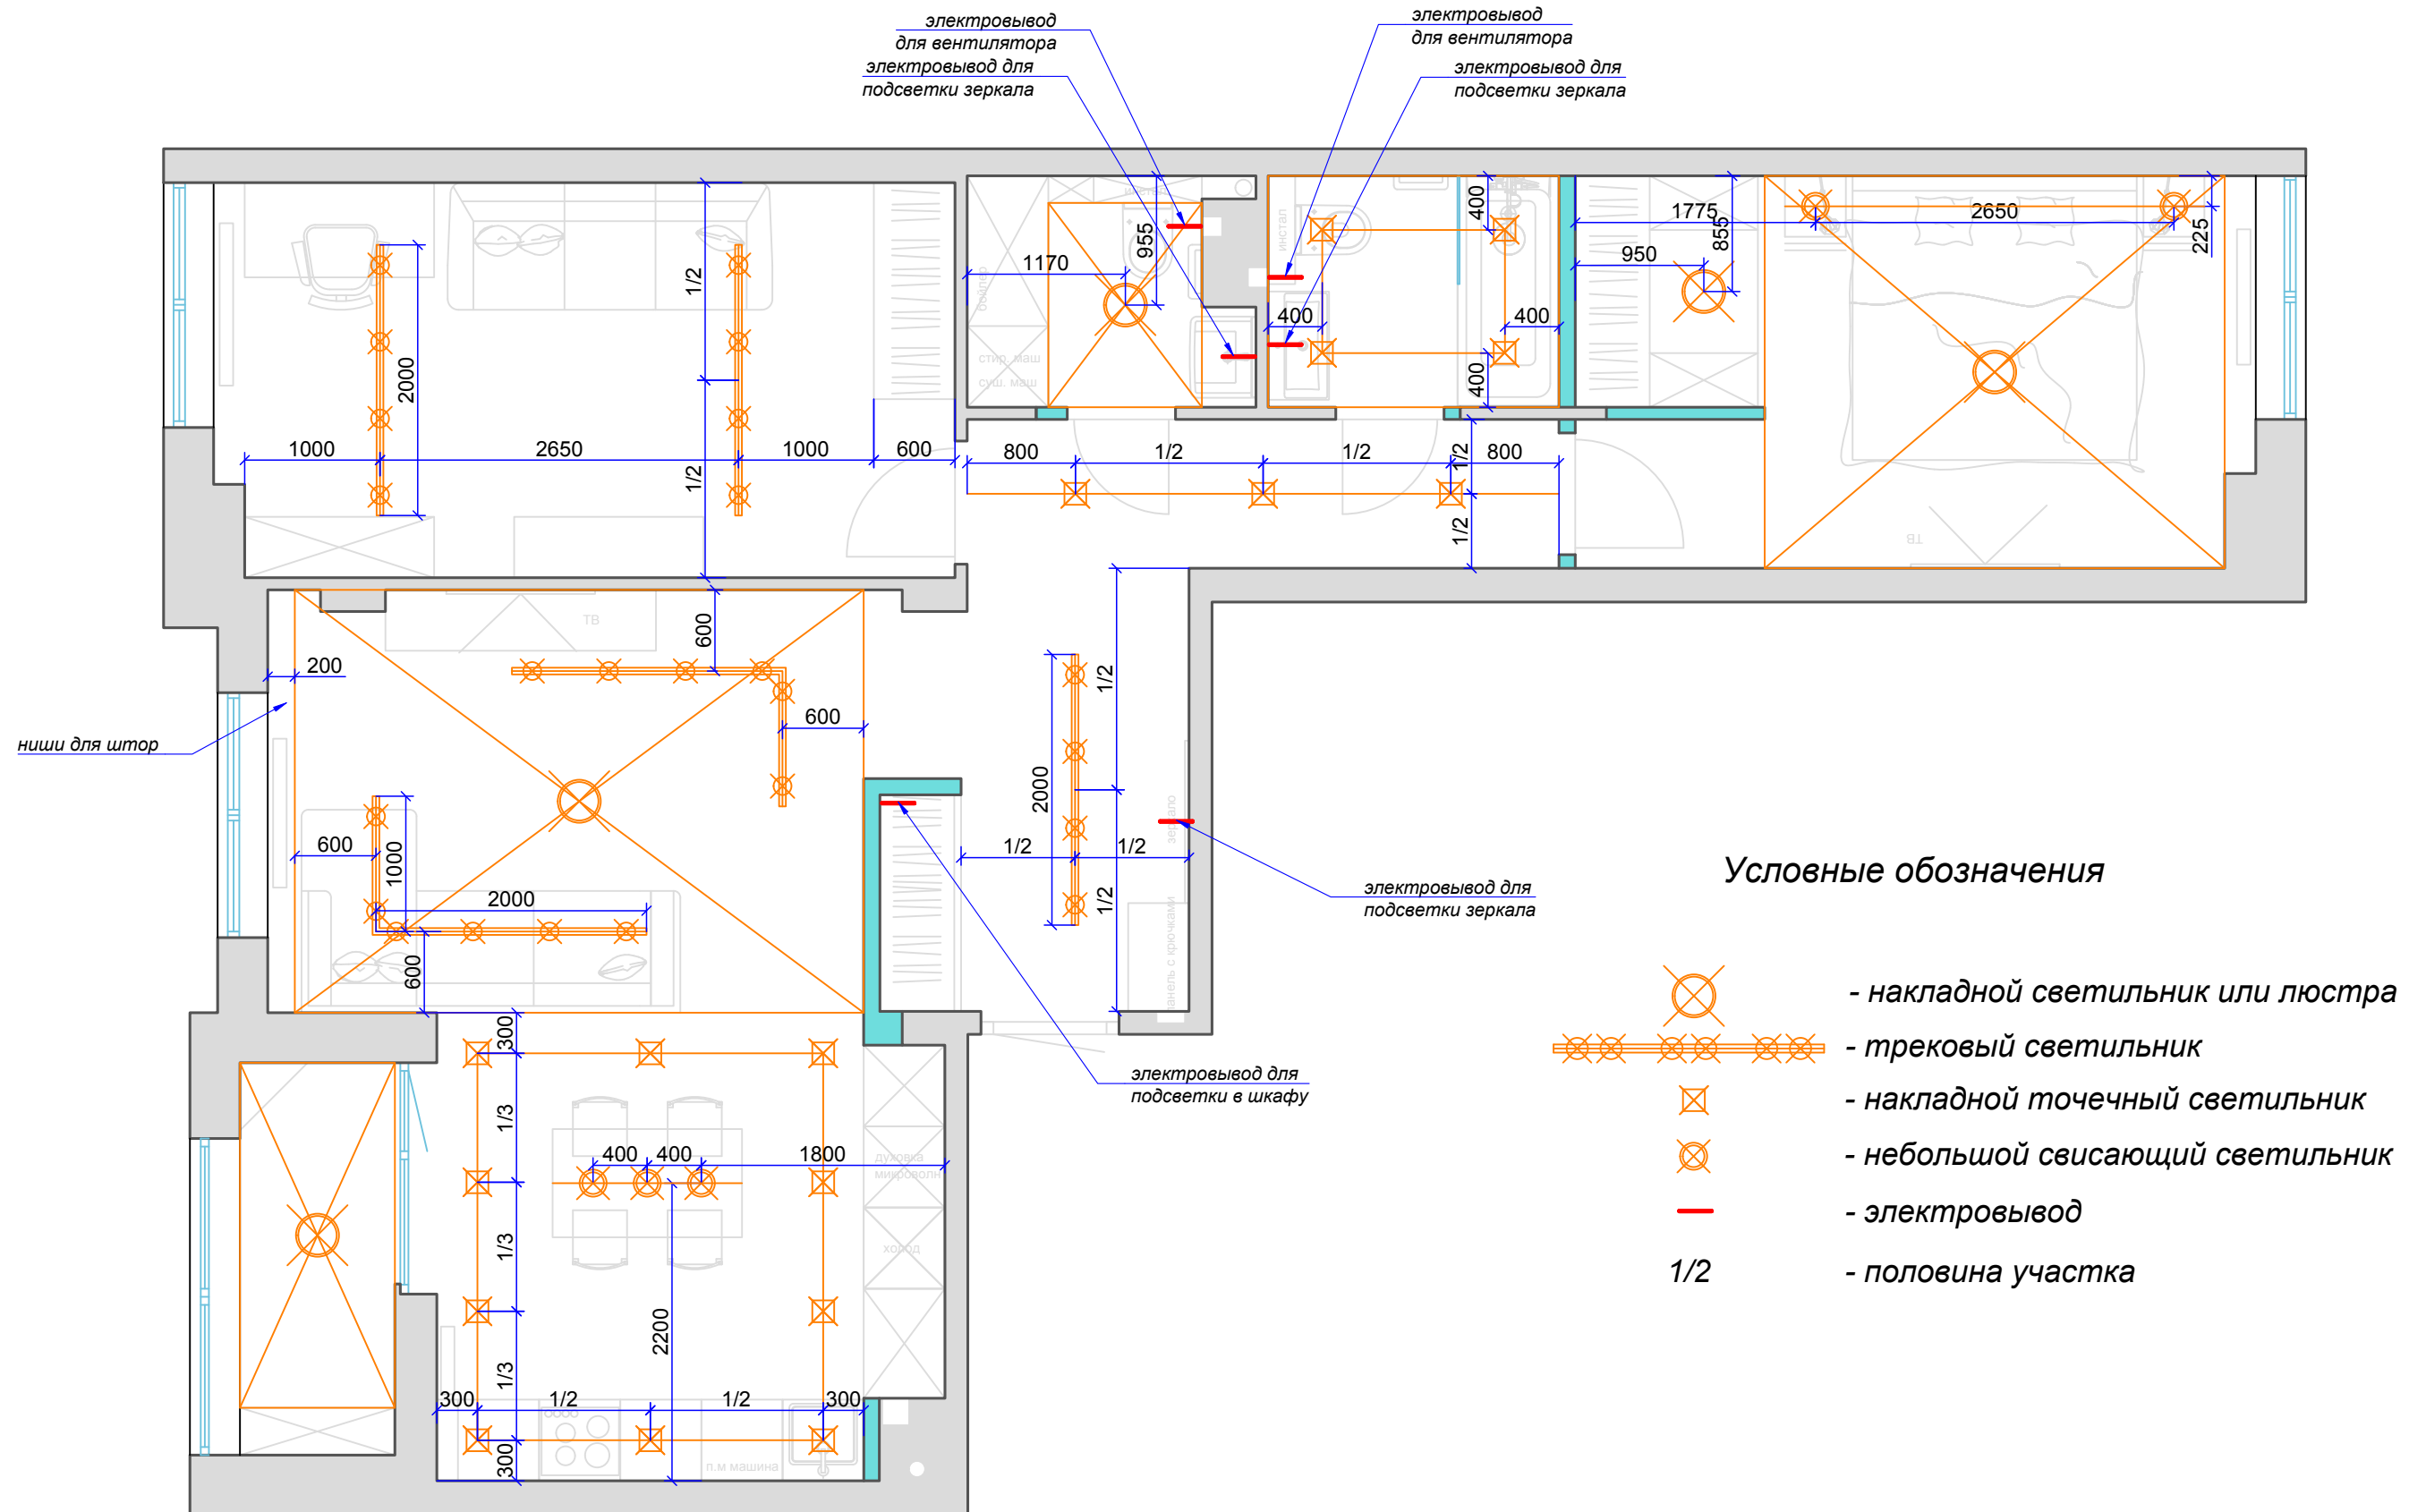

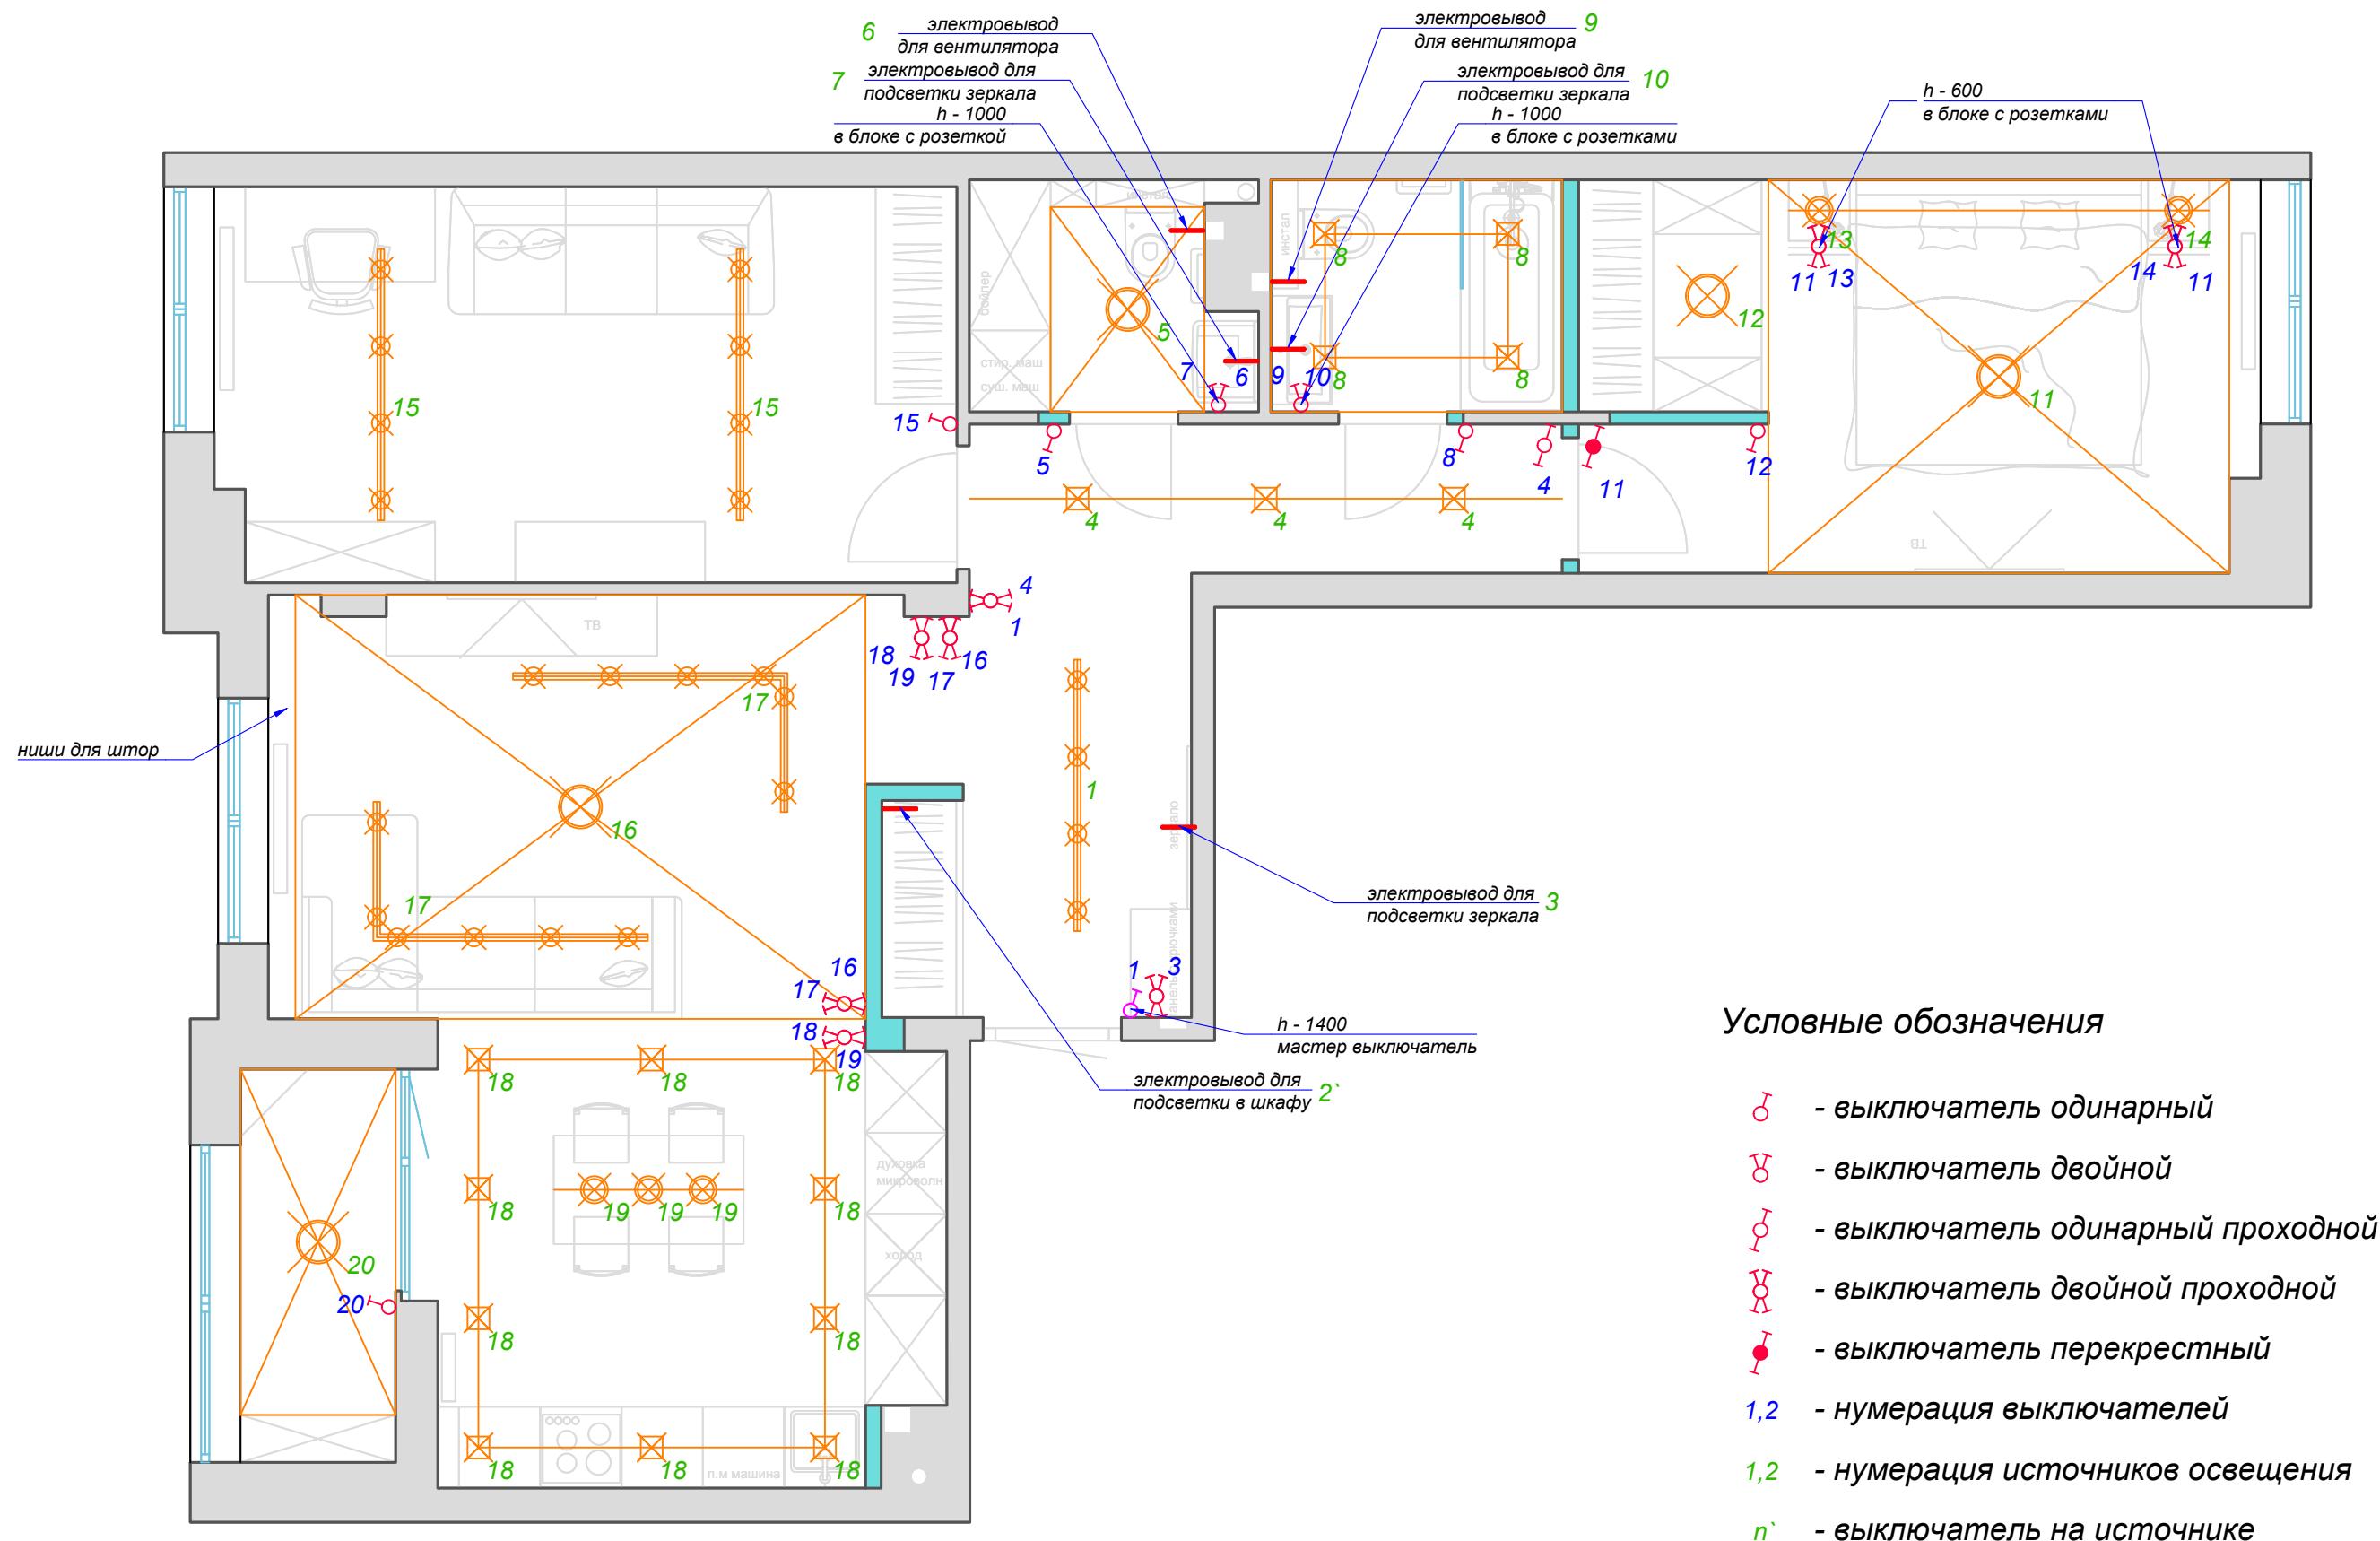

Примечание

h до центра выключателей 900 мм от чистого пола, 150 мм от края проема и 200 от края дверного проема если не указано другое

h выключателей над кухней и в зоне шкафов согласовать с производителями мебели

11_схема размещения выключателей по группам



+38 (098) 211 76 90
+38 (044) 288 08 60
clearline.com.ua

