


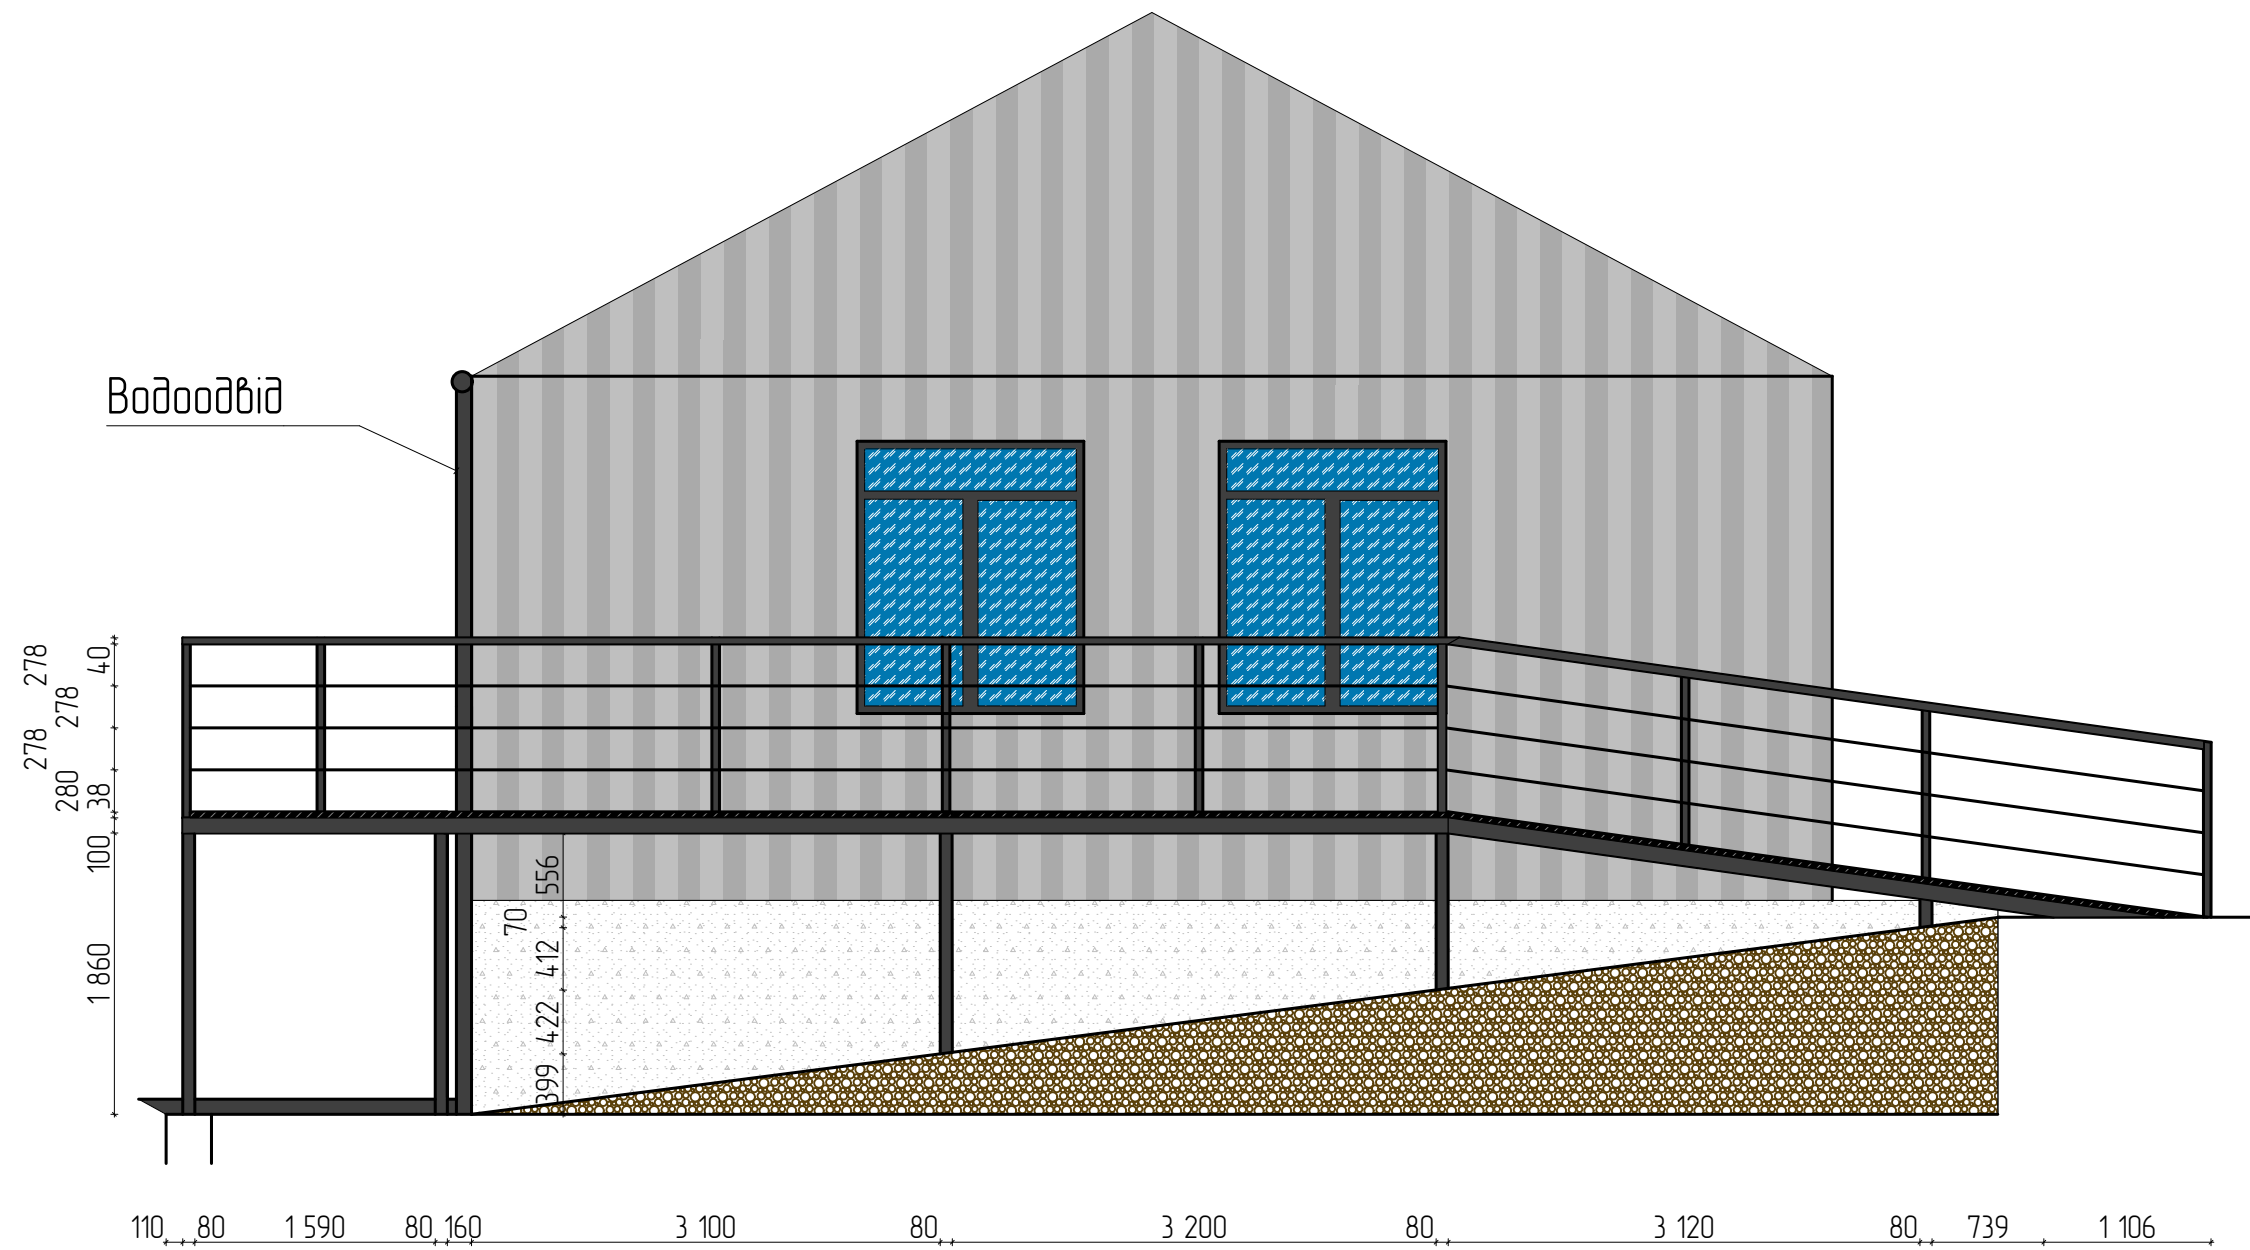

	П.І.Б.	Підпис	Дата	Вул. Труханівська 16, Водна Станція. М.Київ	
Керівник відділу:				Тереса	
Проектував:					
Перевірив:				Масштаб Креслення 1:50	
Норм.контр.					
				01 Лист	



	П.І.Б.	Підпис	Дата	Вул. Труханівська 16, Водна Станція. М.Київ	
Керівник відділу:				Тераса	
Проектував:					
Перевірив:				Масштаб Креслення 1:50	
Норм.контр.					
				03 Лист	