

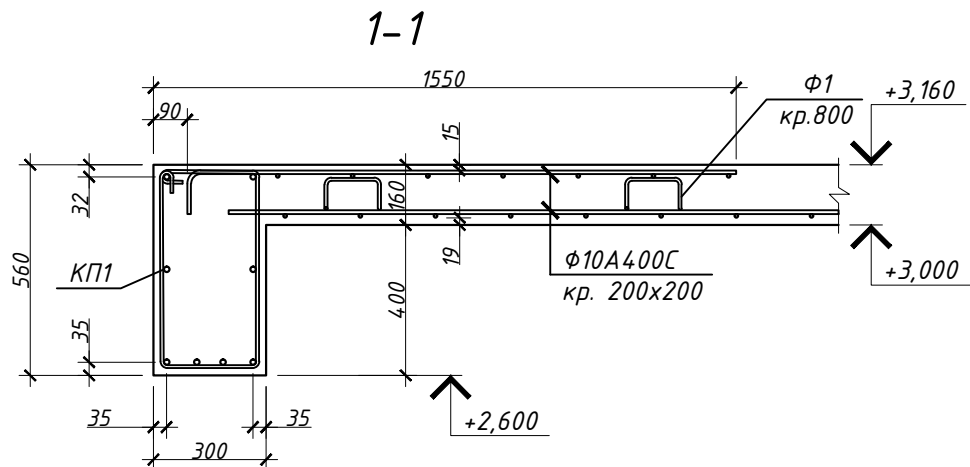


План перекриття.
Опалубка

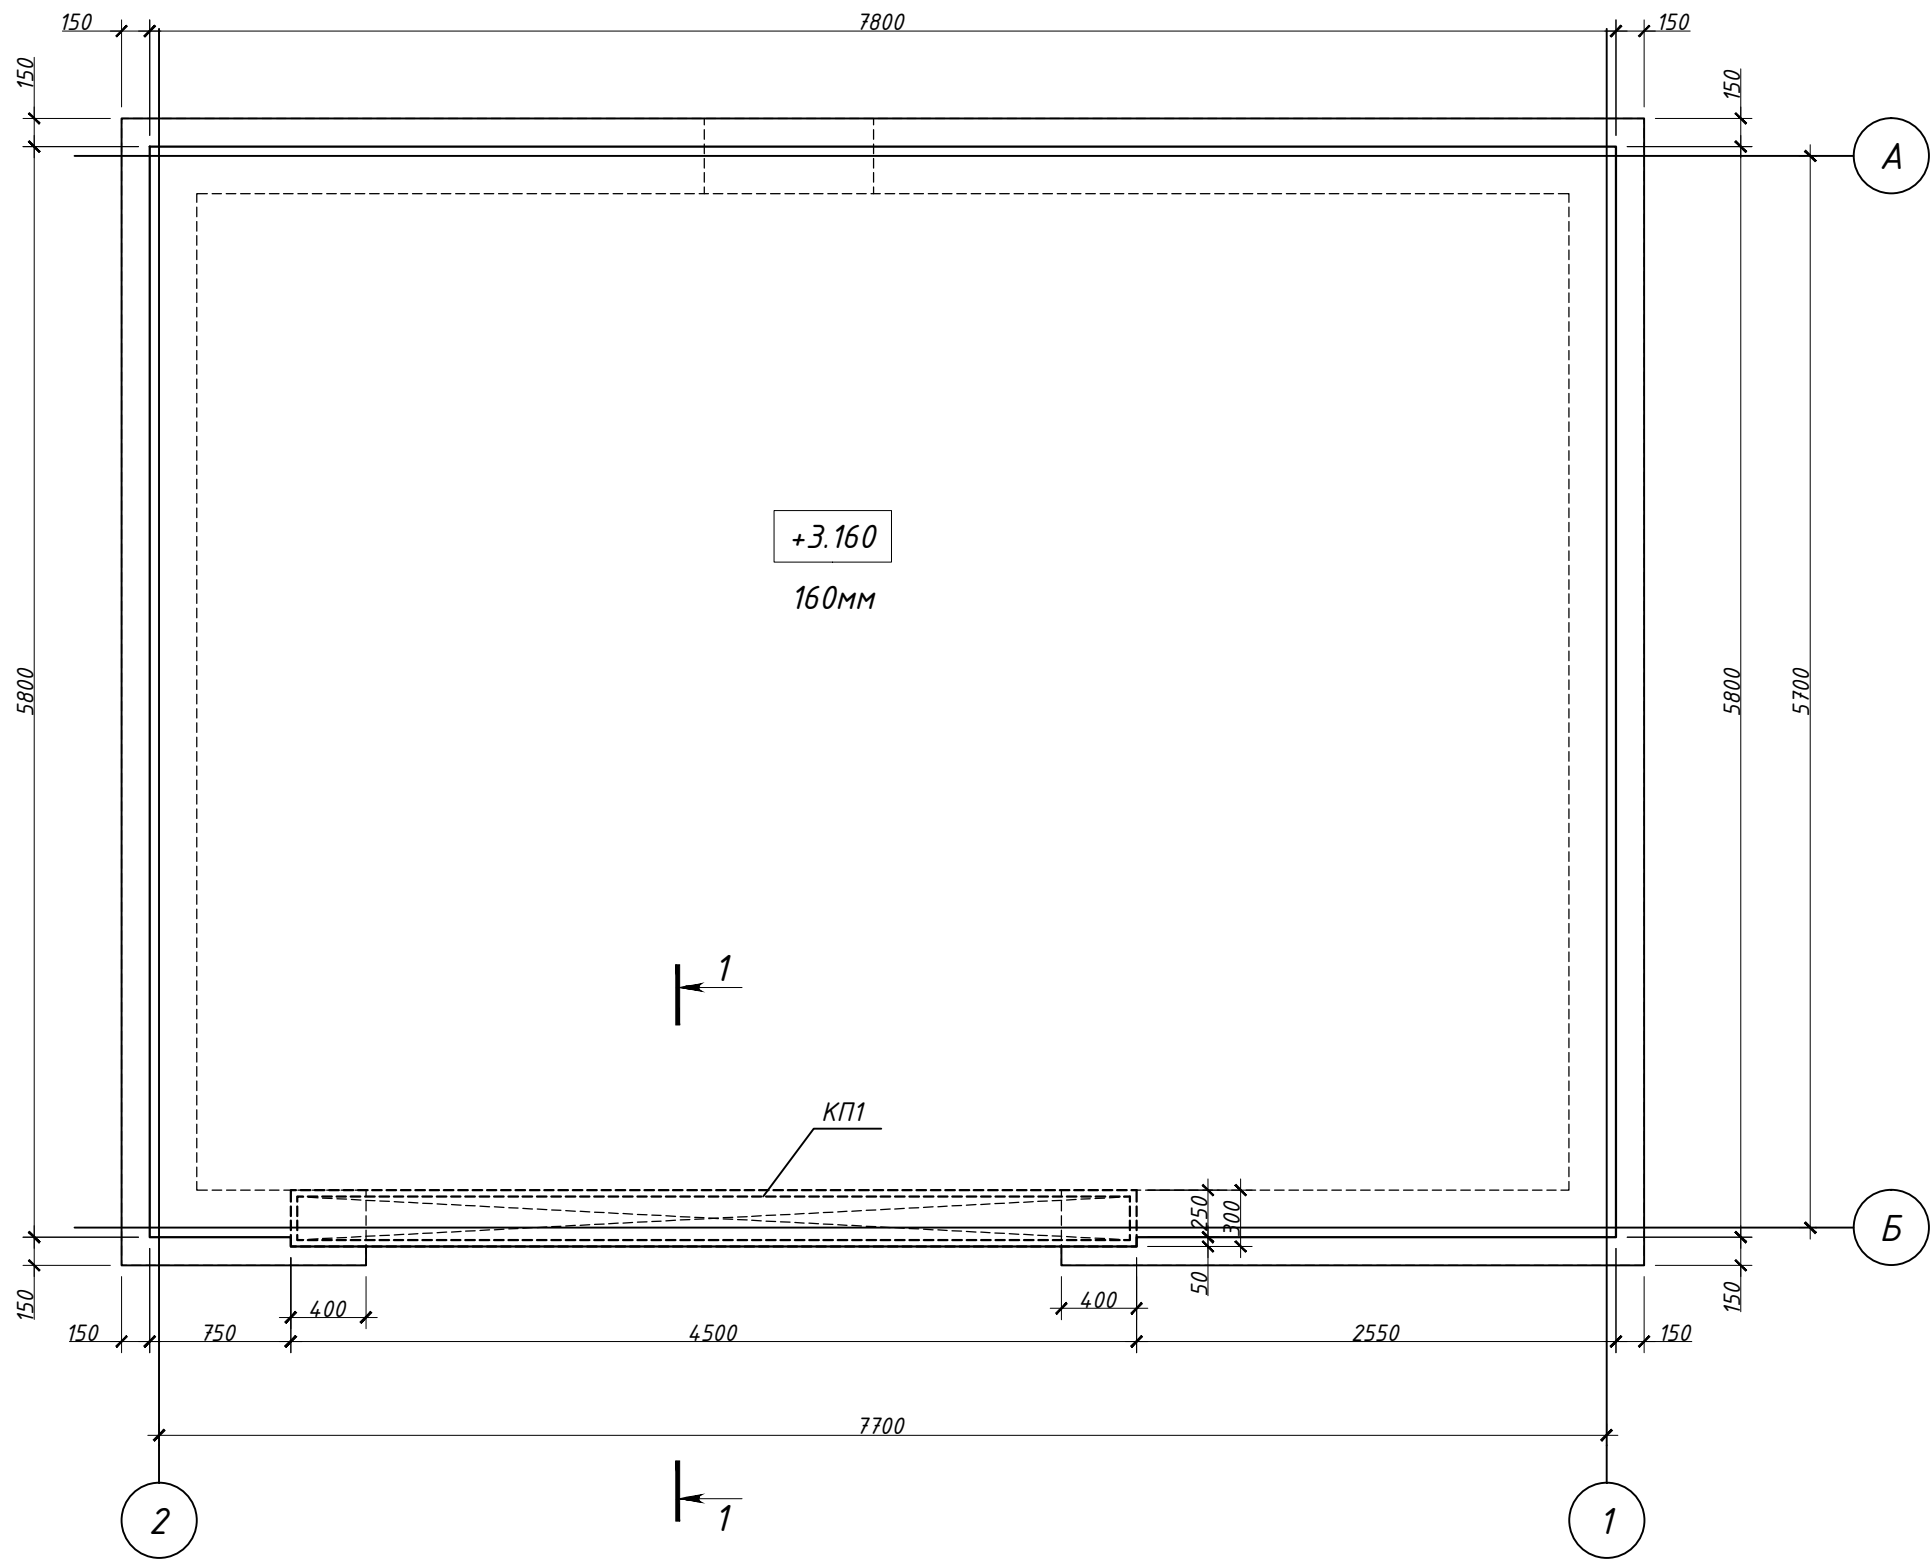


						2022 КБ			
						Львів			
Зм.	Кільк.	Арк.	№ док.	Підпис	Дата	Конструктивні рішення	стадія	аркуш	аркушів
Архітектор							РП	1	
Перевірив									
Виконав									
						План перекриття. Опалубка			
Н. контр.									

План перекриття.
Армування по низу плити

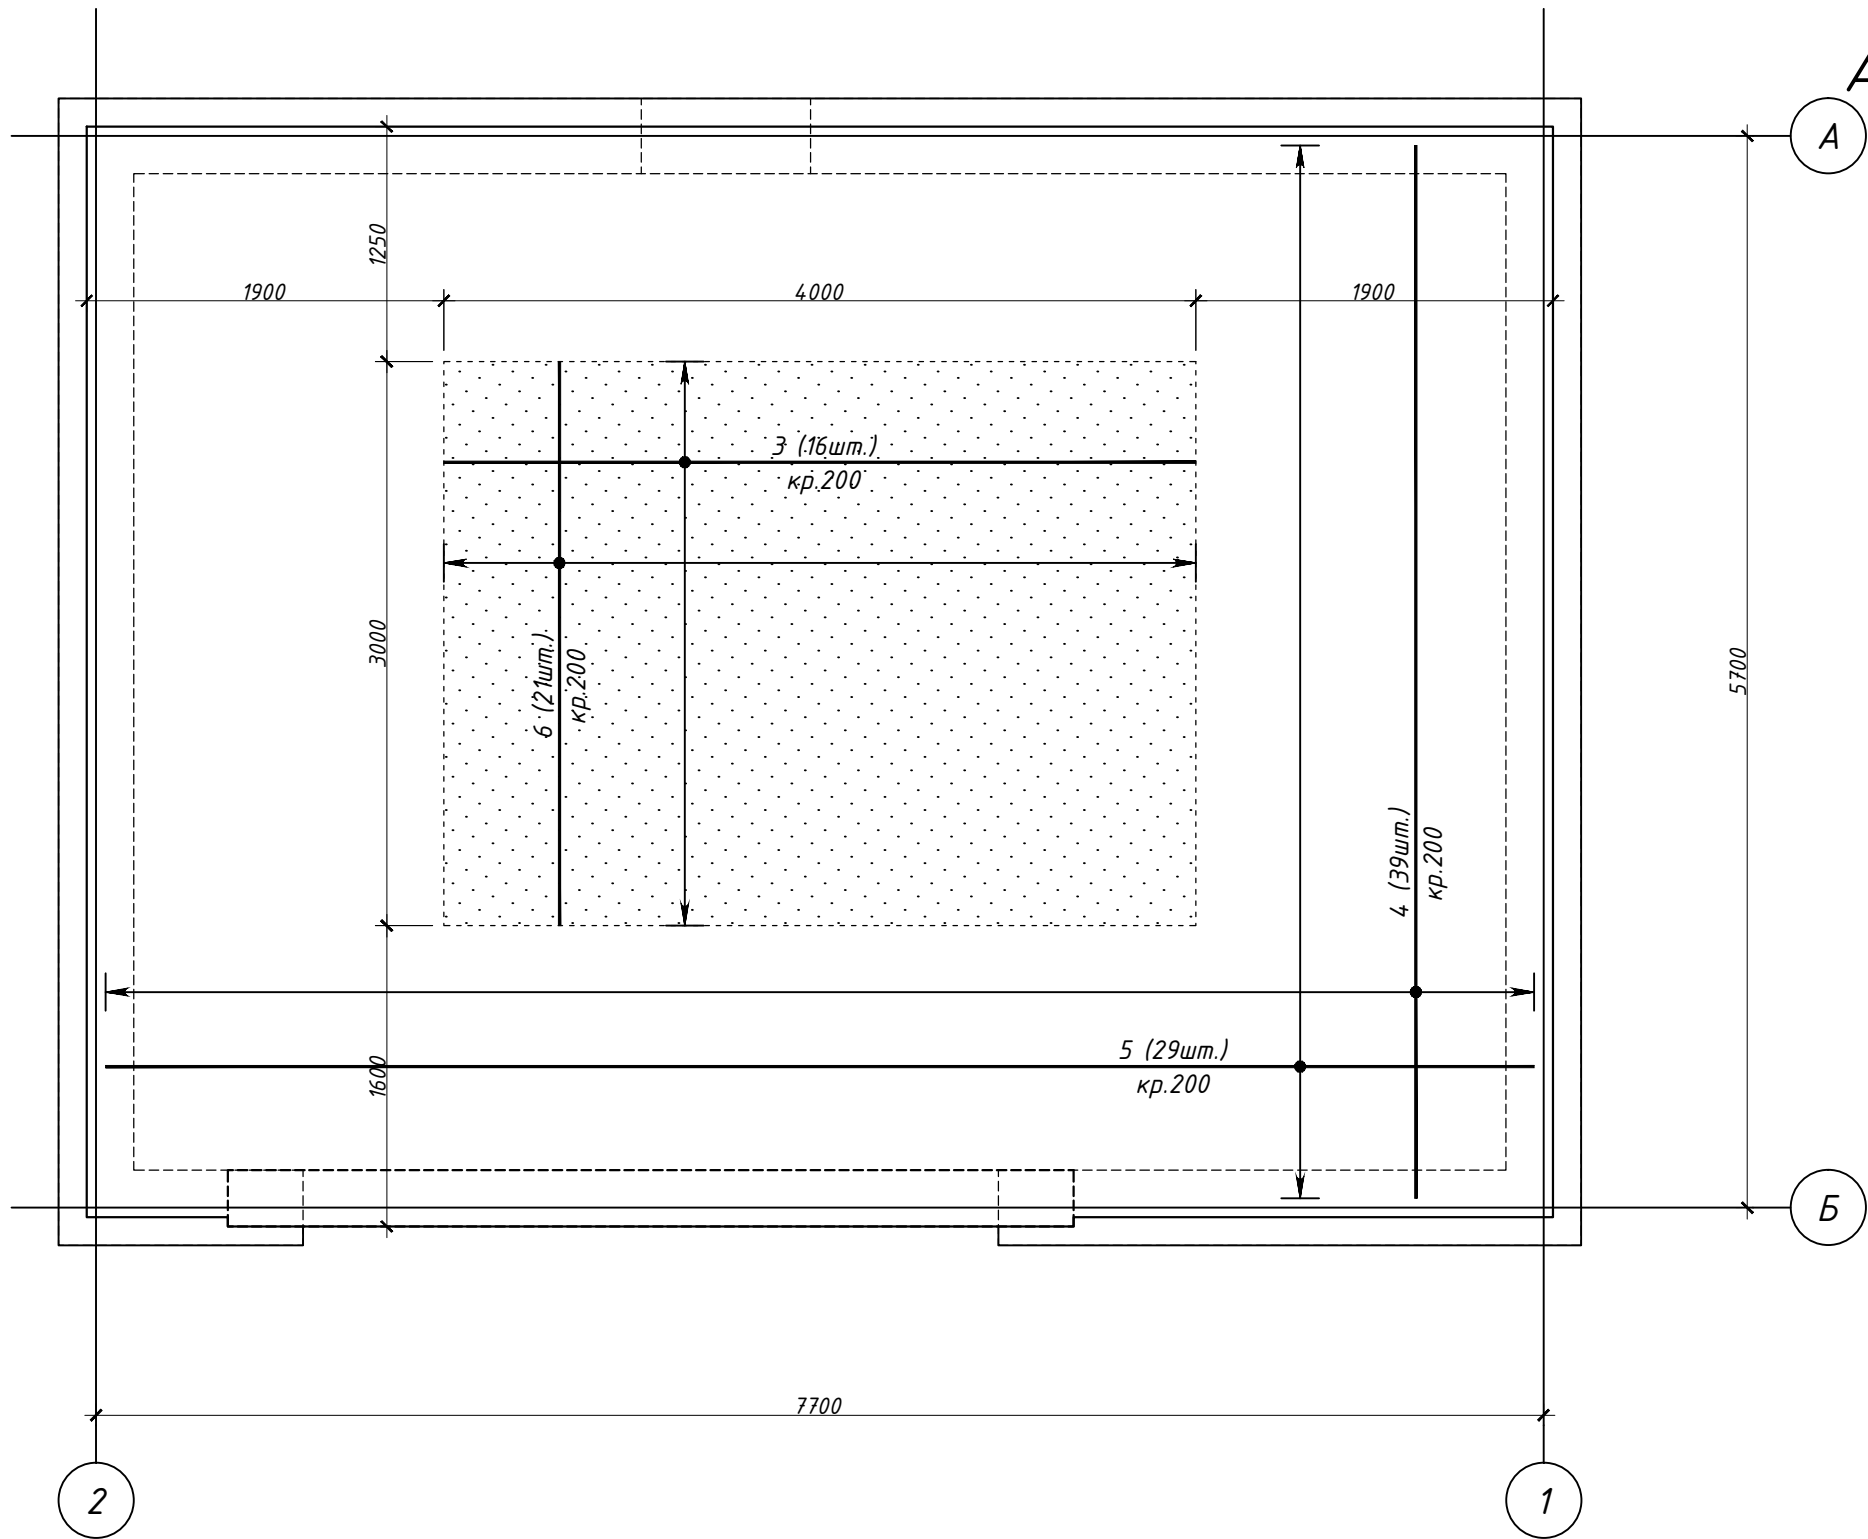

- Додаткове армування по низу плити


						2022 КБ			
						Львів			
Зм.	Кільк.	Арк.	№ док.	Підпис	Дата	Конструктивні рішення	стадія	аркуш	аркушів
Архітектор							РП	2	
Перевірів									
Виконав						План перекриття. Армування по низу плити			
Н. контр.									

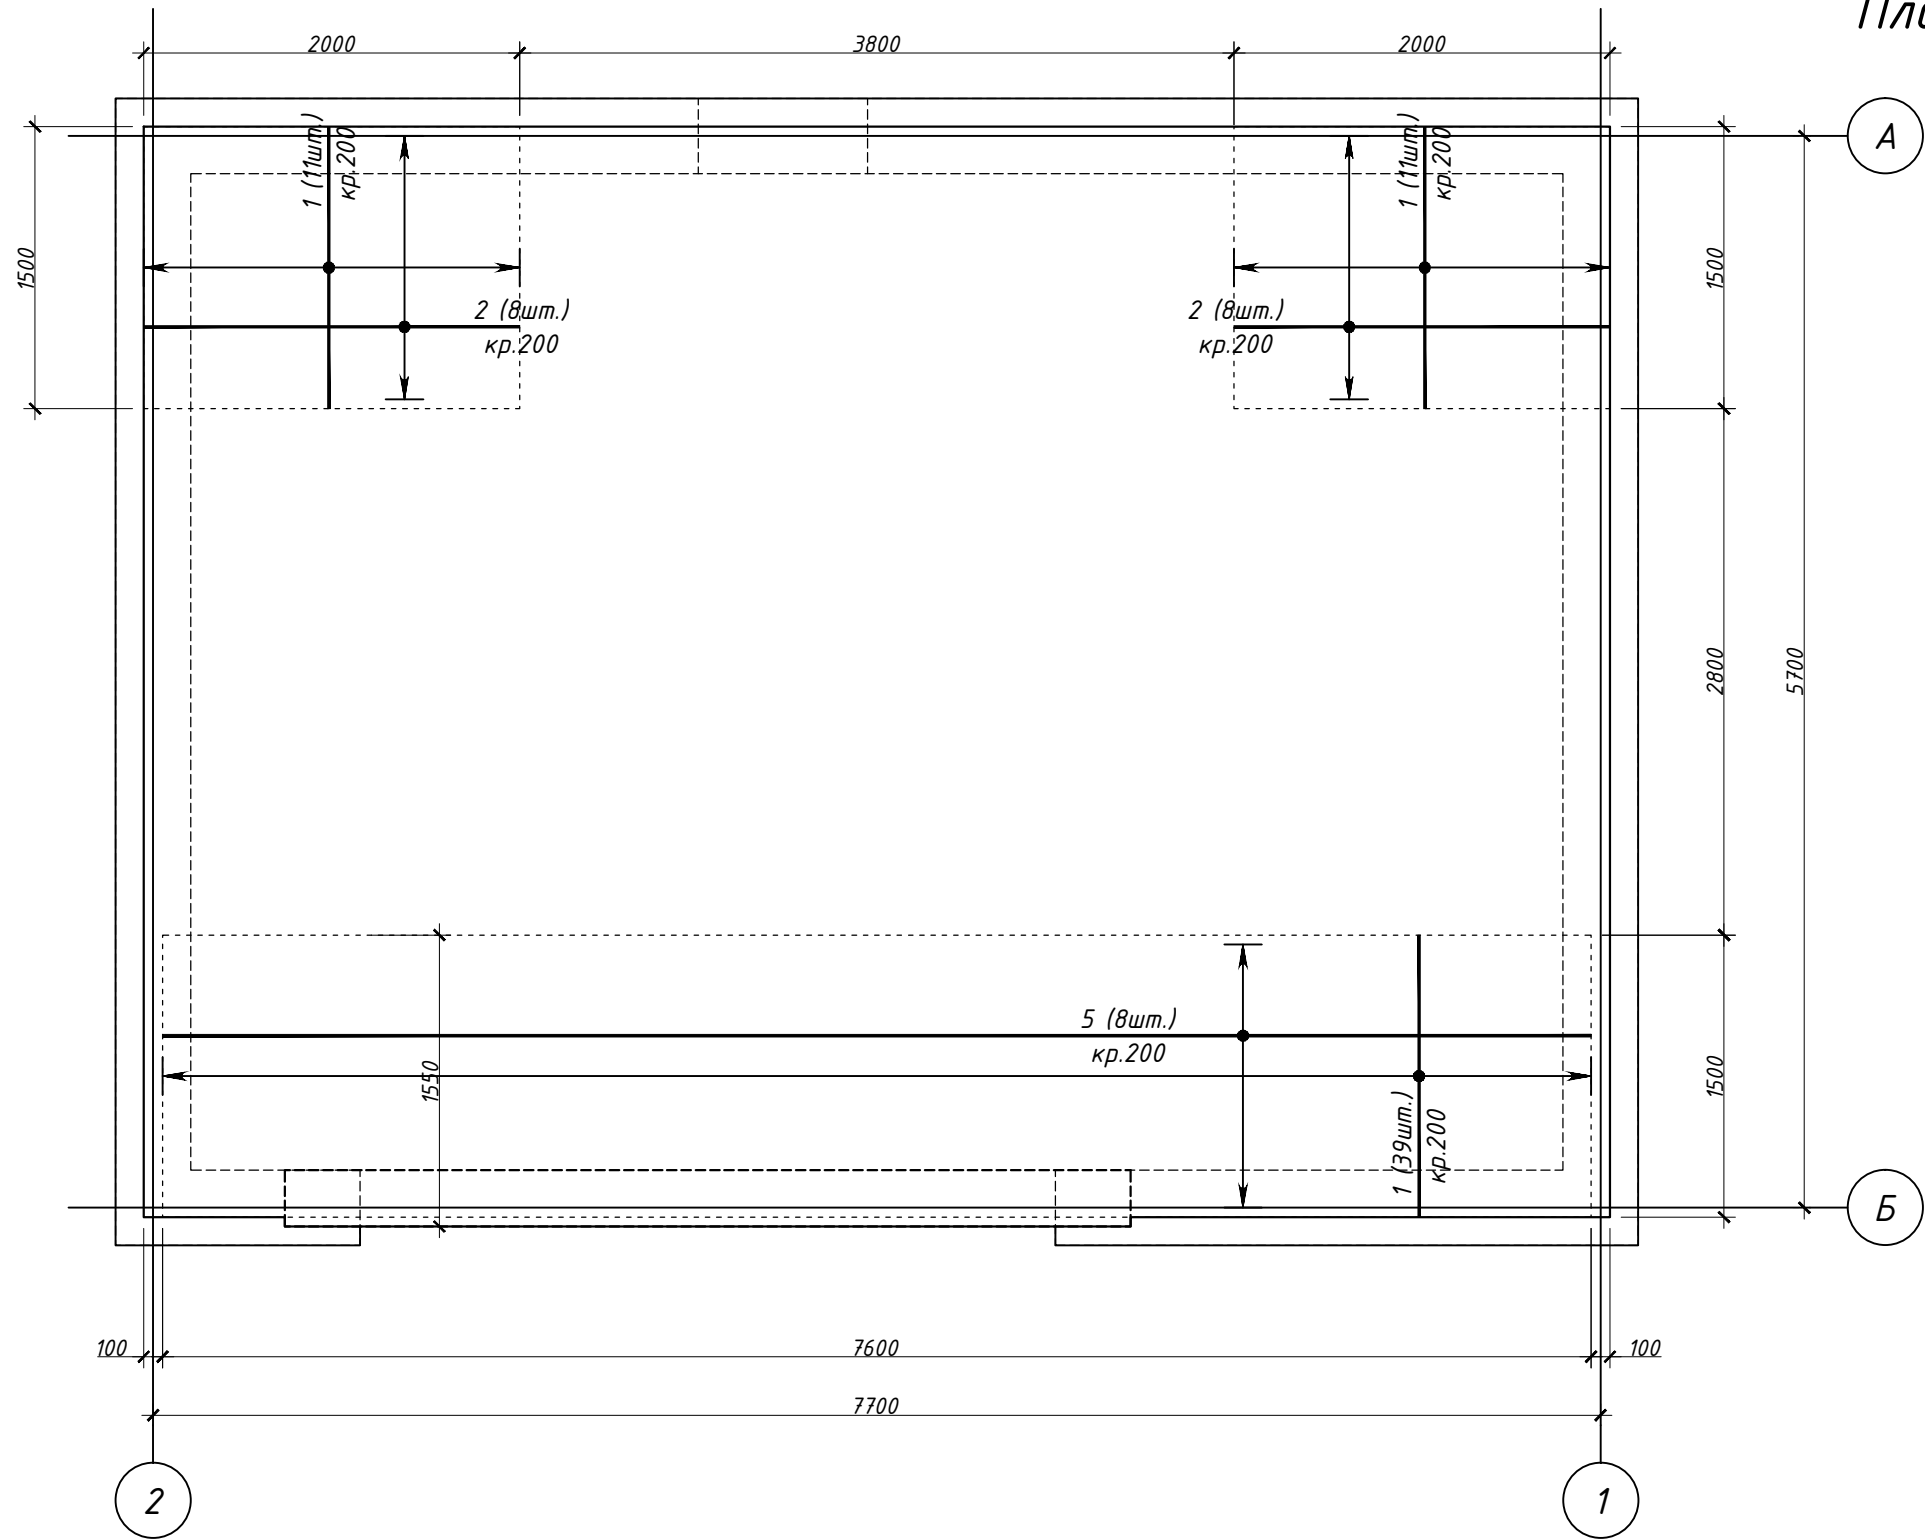

План перекриття. Армування по верху плити

						2022 КБ			
						Львів			
Зм.	Кільк.	Арк.	№ док.	Підпис	Дата				
						Конструктивні рішення	стадія	аркуш	аркушів
Архітектор							РП	3	
Перевірив									
Виконав						План перекриття. Армування по верху плити			
Н. контр.									


КП1

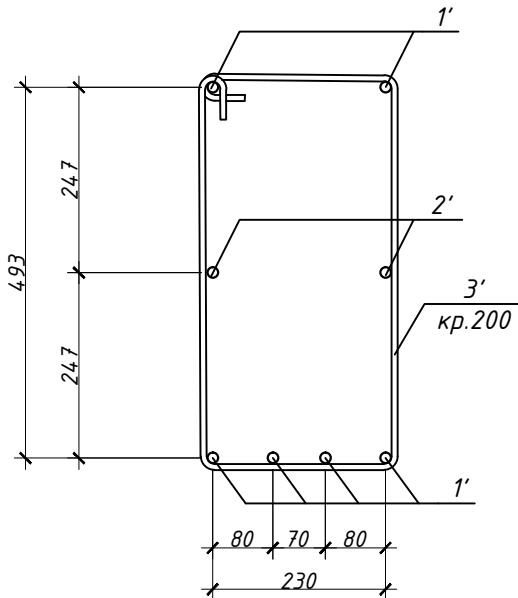


Специфікація арматурних виробів

Марка виробу	Поз. дет.	Назва	Кіл.	Маса од., кг	Маса виробу, кг
КП1	1'	Φ14 А400С L=4400	6	5.32	52.52
	2'	Φ10 А400С L=4400	2	2.71	
	3'	Хомут Х1 Φ8 А240С L=1660	23	0.66	

Х1

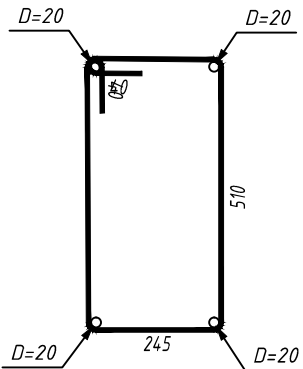

Φ1

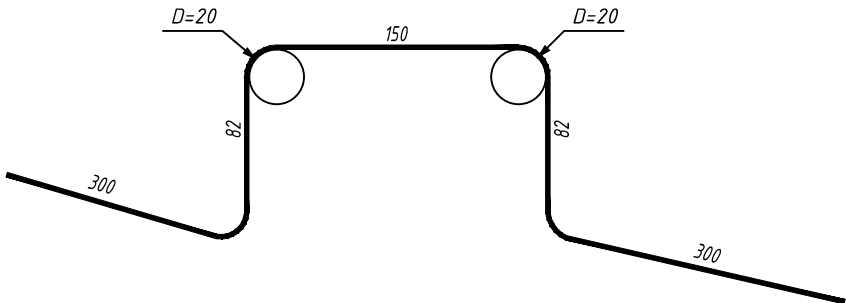

Специфікація

Поз.	Позначення	Назва	Кіл.	Маса од., кг	Примітки
		Каркаси просторові			
КП1		Каркас КП1	1	52.52	52.5
		Деталі			
Ф1	ДСТУ 3760:2006	Фіксатор Ф1 Φ8 А240С L=1120	25	0.44	11.0
		Стержні			
1	ДСТУ 3760:2006	Φ10 А400С L=1500	61	0.93	56.5
2	ДСТУ 3760:2006	Φ10 А400С L=2000	16	1.23	19.7
3	ДСТУ 3760:2006	Φ10 А400С L=4000	16	2.47	39.5
4	ДСТУ 3760:2006	Φ10 А400С L=5600	39	3.46	134.8
5	ДСТУ 3760:2006	Φ10 А400С L=7600	37	4.69	173.5
6	ДСТУ 3760:2006	Φ14 А400С L=3000	21	3.63	76.2
		Матеріали			
		Бетон класу С20/25			7.8м3

Відомість витрат сталі, кг

Марка конструкції	Вироби арматурні					
	Арматура класу					Всього
	A240C		A400C			
	ДСТУ 3760:2006		ДСТУ 3760:2006			
	φ8	Разом	φ10	φ14	Разом	
Перекриття	26.2	26.2	429.4	108.2	537.5	563.7

						2022 КБ			
						Львів			
Зм.	Кільк.	Арк.	№ док.	Підпис	Дата	Конструктивні рішення	стадія	аркуш	аркушів
Архітектор							РП	4	
Перевірів							План перекриття. Армвання по верху плити		
Виконав									
Н. контр.									