


СОГЛАСОВАНО:

Взамен инв. N

Подпись и дата

Инв. N подл.

План на отм. 0.000
М 1:100

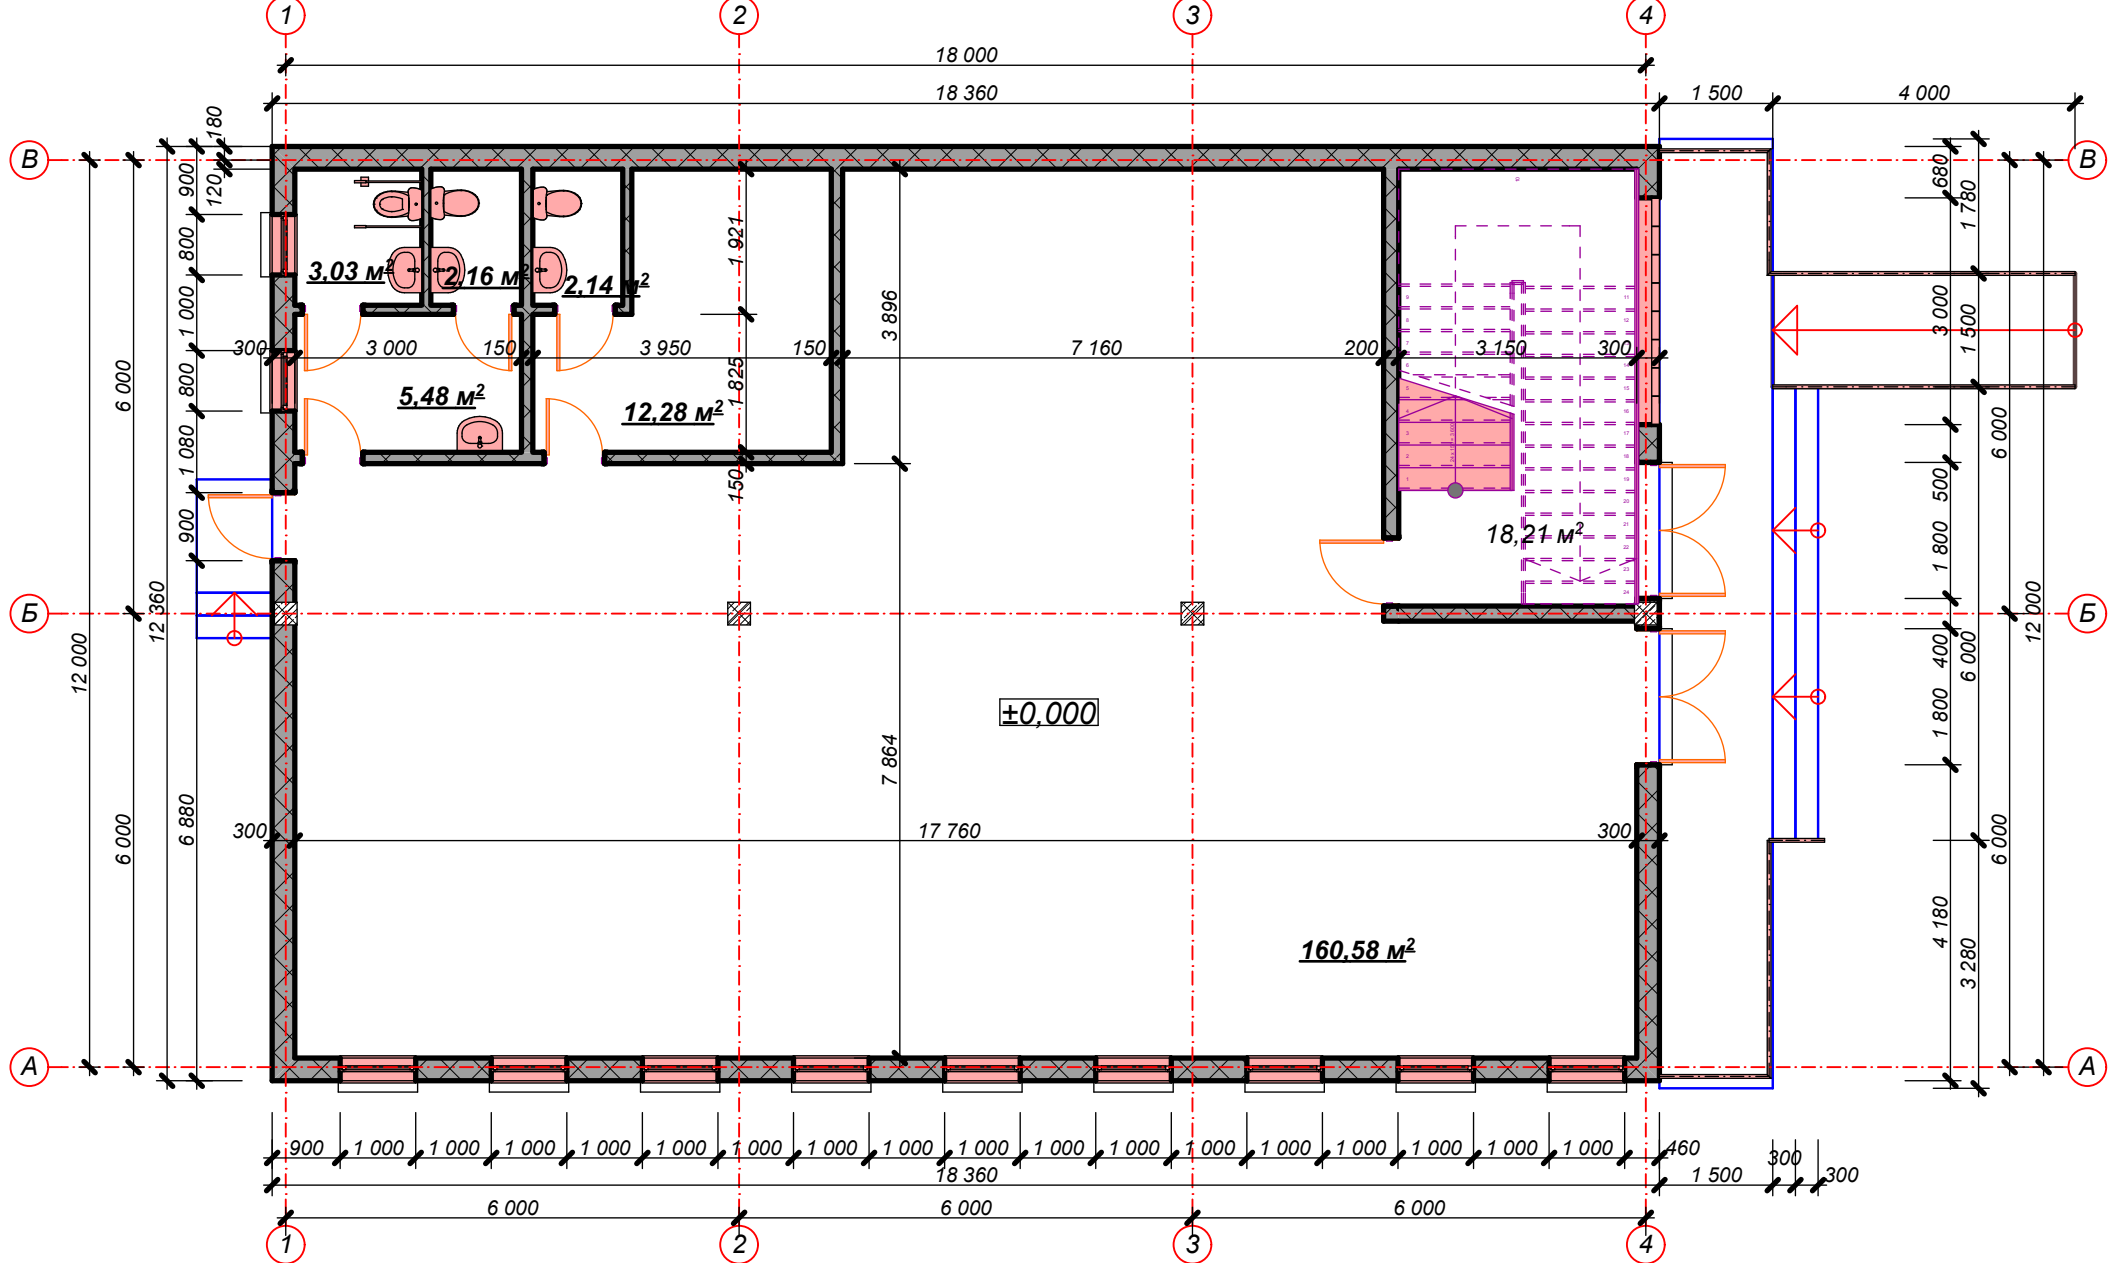

ГАП									
ГИП									
Нач. отд.									
Гл. спец.									
Рук. гр.									
Проверил									
Проектировал									
Н. контр.									
							Стадия	Лист	Листов
							2021		