


План на отг. 3.600
М 1:100

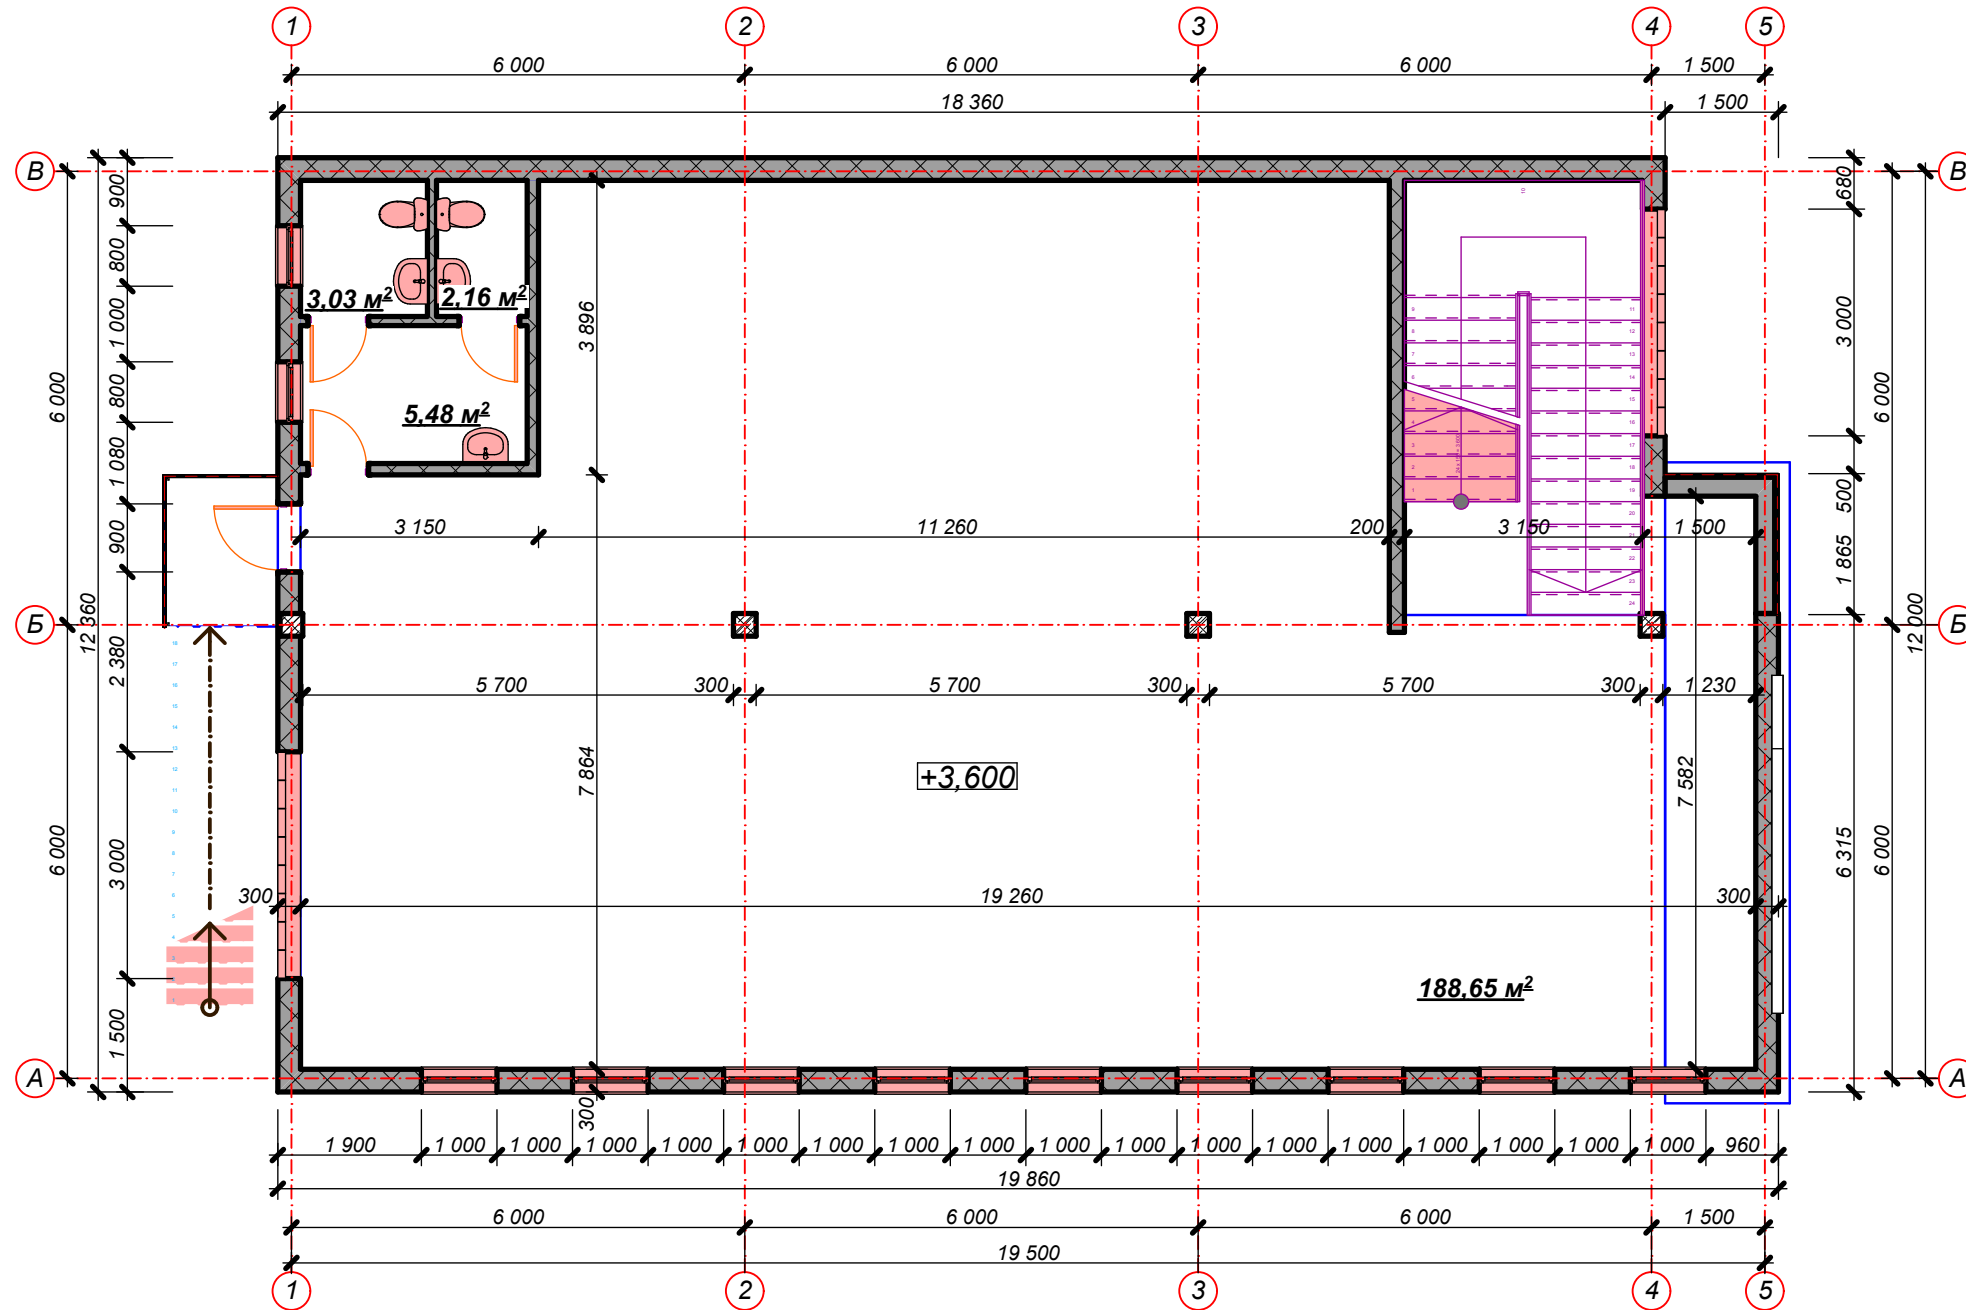

СОГЛАСОВАНО:				

Инв. N подл.	Подпись и дата	Взамен инв. N
--------------	----------------	---------------

ГАП							
ГИП							
Нач. отд.					Стадия	Лист	Листов
Гл. спец.							
Рук. гр.							
Проверил					2021		
Проектировал							
Н. контр.							