


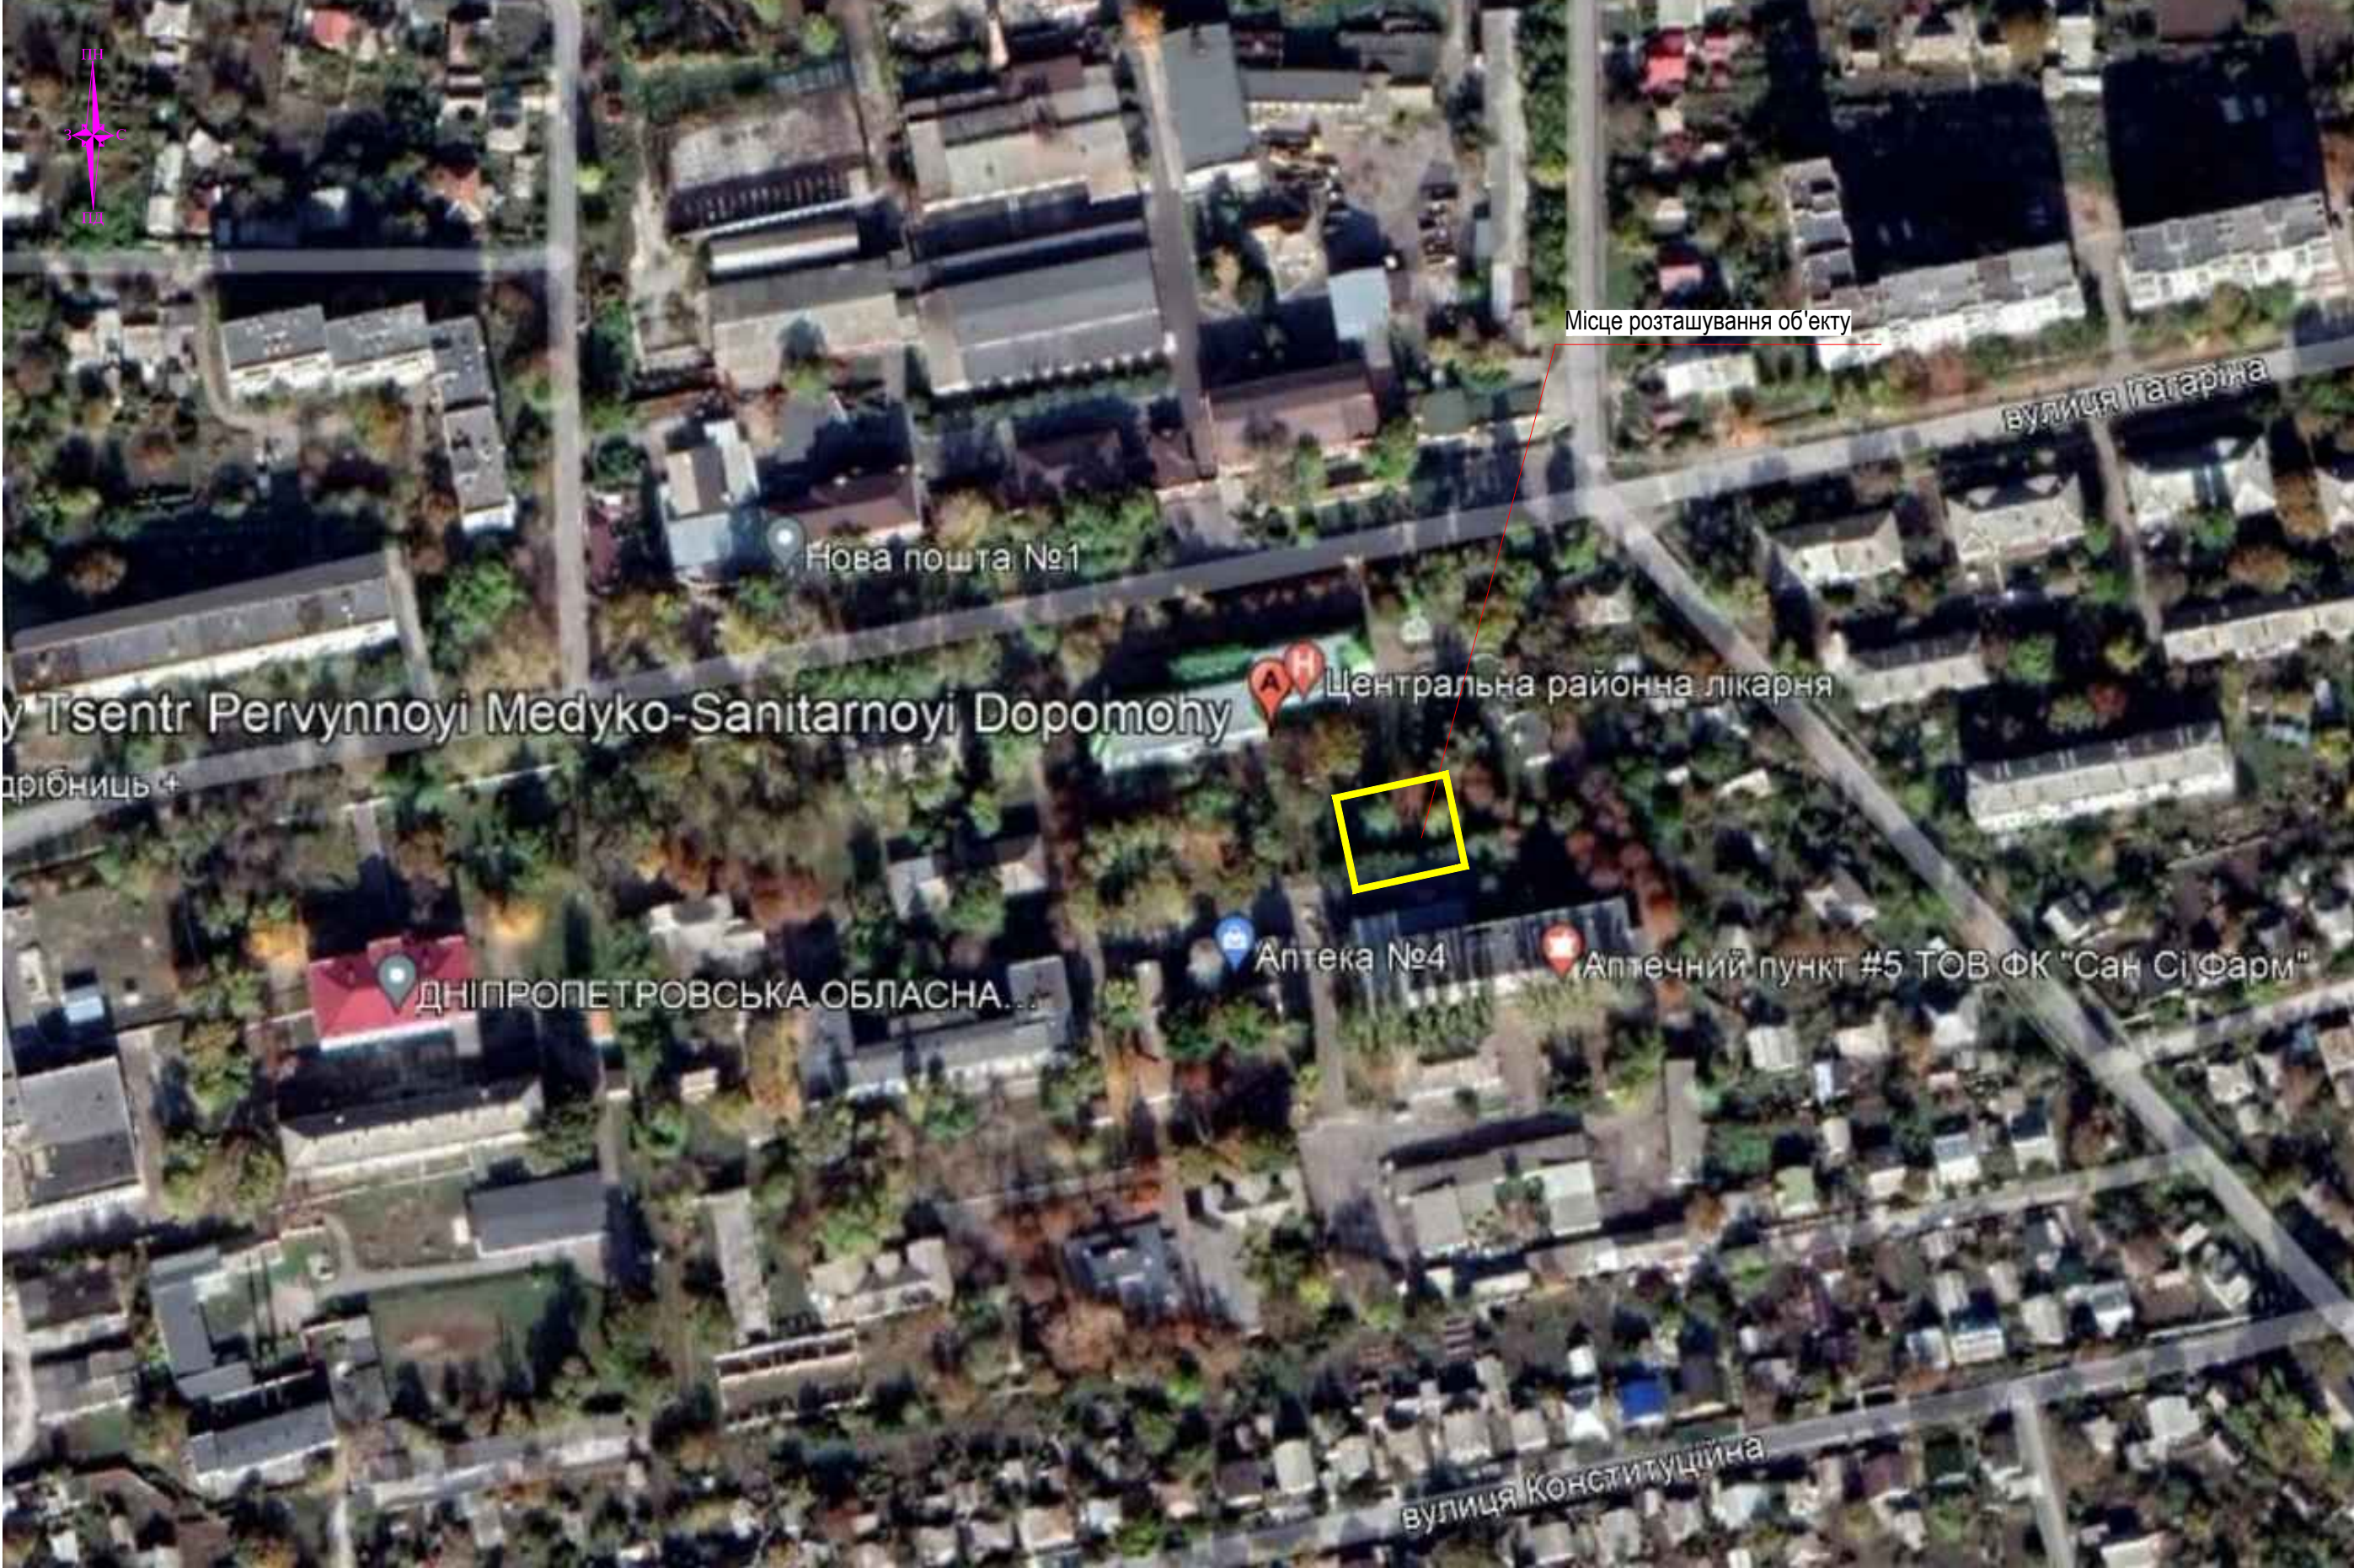

N п/п	Найменування робіт	Од. вим.	Кільк.	Примітка
1. Підготовка території				
1	Планування території під споруду КГС та проектний під'їзд	м2	600	
2	Земляні роботи: насип/ виїмка	м3	105/ 7	
3	Демонтаж водовідвідного лотка (по типу ЛВ 10.17.15)	п.м	6	https://politep.com.ua/linepe-vodovidve-deniyal/lotok-belomij-iv-10-17-15
4	Демонтаж існ. БР 100.30.15	п.м	17,0	ДСТУ Б В.2.7-237:2010
2. Автомобільні проїзди				
1	Під'їзд (Тип П-1)	м2	230,8	ГП (4)
2	Облаштування бортового каменю БР 100.30.15	п.м	96,0	ДСТУ Б В.2.7-237:2010
3	Під'їзд (Тип П-2)	м2	13,9	ГП (4)
3. Благоустрій території				
1	Облаштування бетонного вимощення ГС(бетон С ¹ % ₂₀ / підготовка С ³ % ₁₀).S=23,7м2	м3	3,5/ 1,18	тип П-3, ГП (4)
2	Облаштування водовідвідного лотка ЛВ 20.26.31 з оцинкованою решіткою	п.м	14	https://politep.com.ua/katalog/lotok-betonnij-iv-20-26-31-z-otsinkovanoyu-reshitkoyu-klasua

Аркуш	Найменування	Примітка
1	Загальні дані. Ситуаційна схема	
2	Креслення розпланування. Зведений план інженерних мереж М 1:500	
3	План організації рельєфу М 1:500	
4	План благоустрою території М 1:500. Конструкції покриттів	

Позначення	Найменування	Примітка
Документи, на які посилаються		
ДБН Б.2.2-12:2019	Планування та забудова територій	
ДБН В.2.2-10:2001	Будинки і споруди. Заклади охорони здоров'я	
ДБН В.2.2-5:2011	Благоустрій територій	
ДБН В.1.1-7:2016	Пожежна безпека об'єктів будівництва	
ДСТУ Б А.2.4-4:2009	Основні вимоги до проектної та робочої документації СГПДБ. Умовні позначки і графічні зображення елементів генеральних планів та споруд транспорту	
ДСТУ Б А.2.4-2:2009	Суміші асфальтобетонні і асфальтобетон щебенєво-мастикові. Технічні умови	
ДСТУ Б В. 2.7-127:2015	Щебінь, пісок та щебенєво-піщана суміш з доменних та сталеплавильних шлаків для загальнобудівельних робіт. ТУ	
ДСТУ Б В.2.7-176:2008	Суміші бетонні та бетон. Загальні технічні умови	
ДСТУ Б В.2.7-237:2010	Будівельні матеріали. Камені бетонні і залізобетонні бортові. Технічні умови	
ДСТУ Б В.2.7-238:2010	Плити бетонні тротуарні. Технічні умови	
ДСанПІН 145-2011	Державні санітарні норми і правила утримання територій населених місць	
ДСП 173-96	Державні санітарні правила планування та забудови населених пунктів	
Документи, які додаються		

1. Даний проект розроблений на підставі завдання на проектування; топографічного плану М 1:500; вихідних даних, наданих Замовником.
2. Технічні рішення прийняті в робочих кресленнях відповідають вимогам екологічних, санітарно-технічних, протипожежних та іншим діючим нормам і правилам, що забезпечують безпечну для життя і здоров'я людей експлуатацію об'єкта при дотриманні передбачених кресленнями заходів.
3. Система висот - Балтійська. Система координат - СК-63.
4. Усі розміри і відмітки на кресленнях приведені в метрах.

Зам. інв. №

Підпис і дата



Інв. № підл.


Проектна документація виконана відповідно до діючих норм, правил, інструкцій, стандартів і забезпечує безпечну експлуатацію об'єкту при дотриманні передбачених проектом заходів, а також норм і правил експлуатації.

Головний інженер проекту



Мацюк

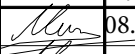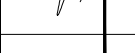
						21-3870-ГП			
						«Реконструкція мережі медичного киснепостанання в будівлі Терапевтичного корпусу літера К Комунального підприємства «Верхньодніпровська центральна міська лікарня» Верхньодніпровської міської ради за адресою: 51600, м. Верхньодніпровськ, вул. Гагаріна, буд. 16 а». Коригування			
Ізм.	Кіл.	Аркуш	Недок.	Підпис	Дата	Генеральний план	Стадія	Аркуш	Аркушів
ГП		Мацюк			08.22		РП	1	4
Перевірив		Мацюк			08.22				
Н контр		Крючков			08.22				
Розробив		Дроздова			08.22	Загальні дані. Ситуаційна схема	ТОВ "СФЕРА ПРОЕКТ"		

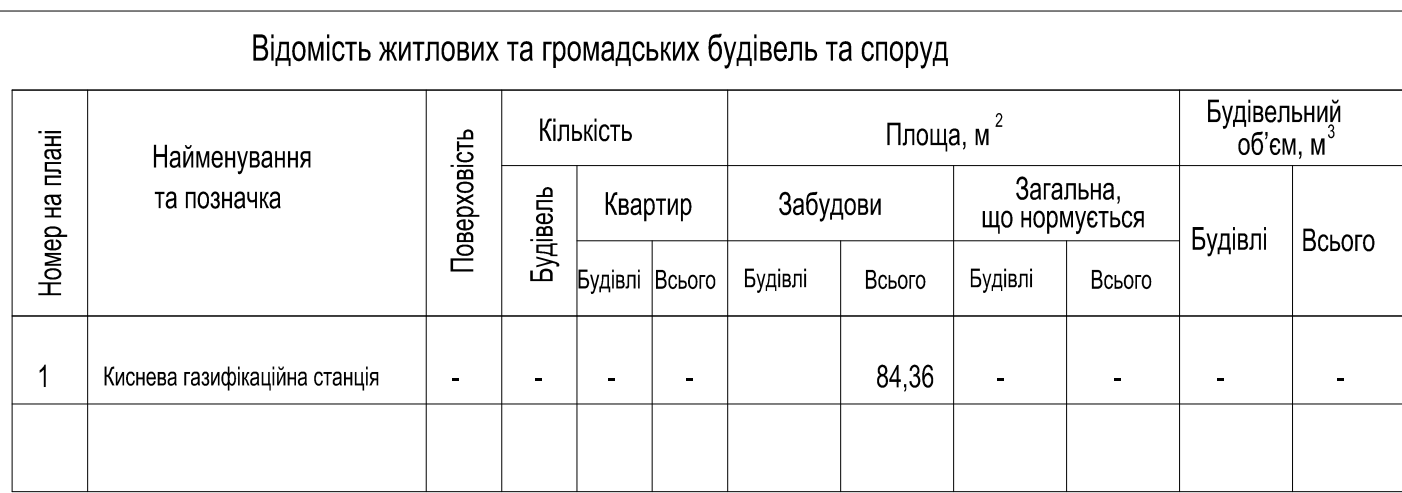

1. Креслення розпланування розроблене на підставі топографічної зйомки М 1 : 500.
2. Система висот – Балтійська. Система координат – СК-63.
3. Лінійну прив'язку споруди кинесовій генераторної станції виконувати від стін існуючих будівель та згідно наведених координат
4. Межі електропостачання див. розділ 21-3870-ЕП.
5. Зовнішні мережі кинеспроводу див. розділ 21-3870-ЗЛГ.
6. Проектні роботи виконуються в існуючих межах діючого лікувального закладу в умовних межах виконання проектних робіт.

Формат А2

Інв. № підл.	Підпис і дата	Зам. інв. №

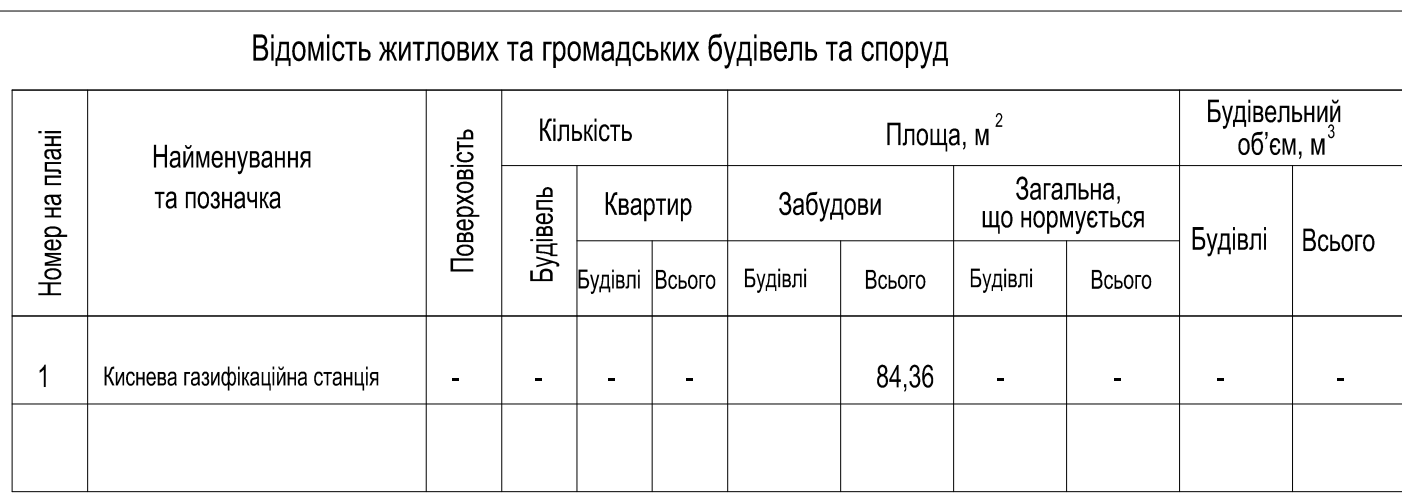

Умовна межа виконання проектних робіт

Точка поздовжнього профіля

Ухил	Довжина ділянки, м


Проектні (червоні) відмітки планування
Існуючі (чорні) відмітки рельєфу

Проектні горизонталі

Горизонталі по існуючим покриттям


1. План організації рельєфу виконаний на основі креслення розпланування з використанням методу проектних горизонталей з перерізом рельєфу через 10см по покриттю під'їзду та рельєфу. Напрямок ухилу рельєфу вказаний бергстріхами.
2. За опорні точки планування прийняті відмітки та точки перелому повздовжнього профілю існуючого автомобільного проїзду, до якого примикає під'їзд, що проектується, а також відмітки рівня землі по кутах існуючих будівель.
3. Проектні рішення прийняті відповідно до існуючих відміток рельєфу місцевості.

							21-3870-ГП			
							«Реконструкція мережі медичного киснепостачання в будівлі Терапевтичного корпусу літера К, Комунального підприємства «Верхньодніпровська центральна міська лікарня» Верхньодніпровської міської ради за адресою: 51600, м. Верхньодніпровськ, вул. Гагаріна, буд. 16 а». Коригування			
Ізм.	Кіл.	Аркуш	Недок.	Підпис	Дата	Генеральний план		Стадія	Аркуш	Аркушів
ГП		Мацюк			08.22			РП	3	
Перевірив		Мацюк			08.22	План організації рельєфу М 1:500		ТОВ "СФЕРА ПРОЕКТ"		
Н контр		Крючков			08.22					
Розробив		Дроздова			08.22					

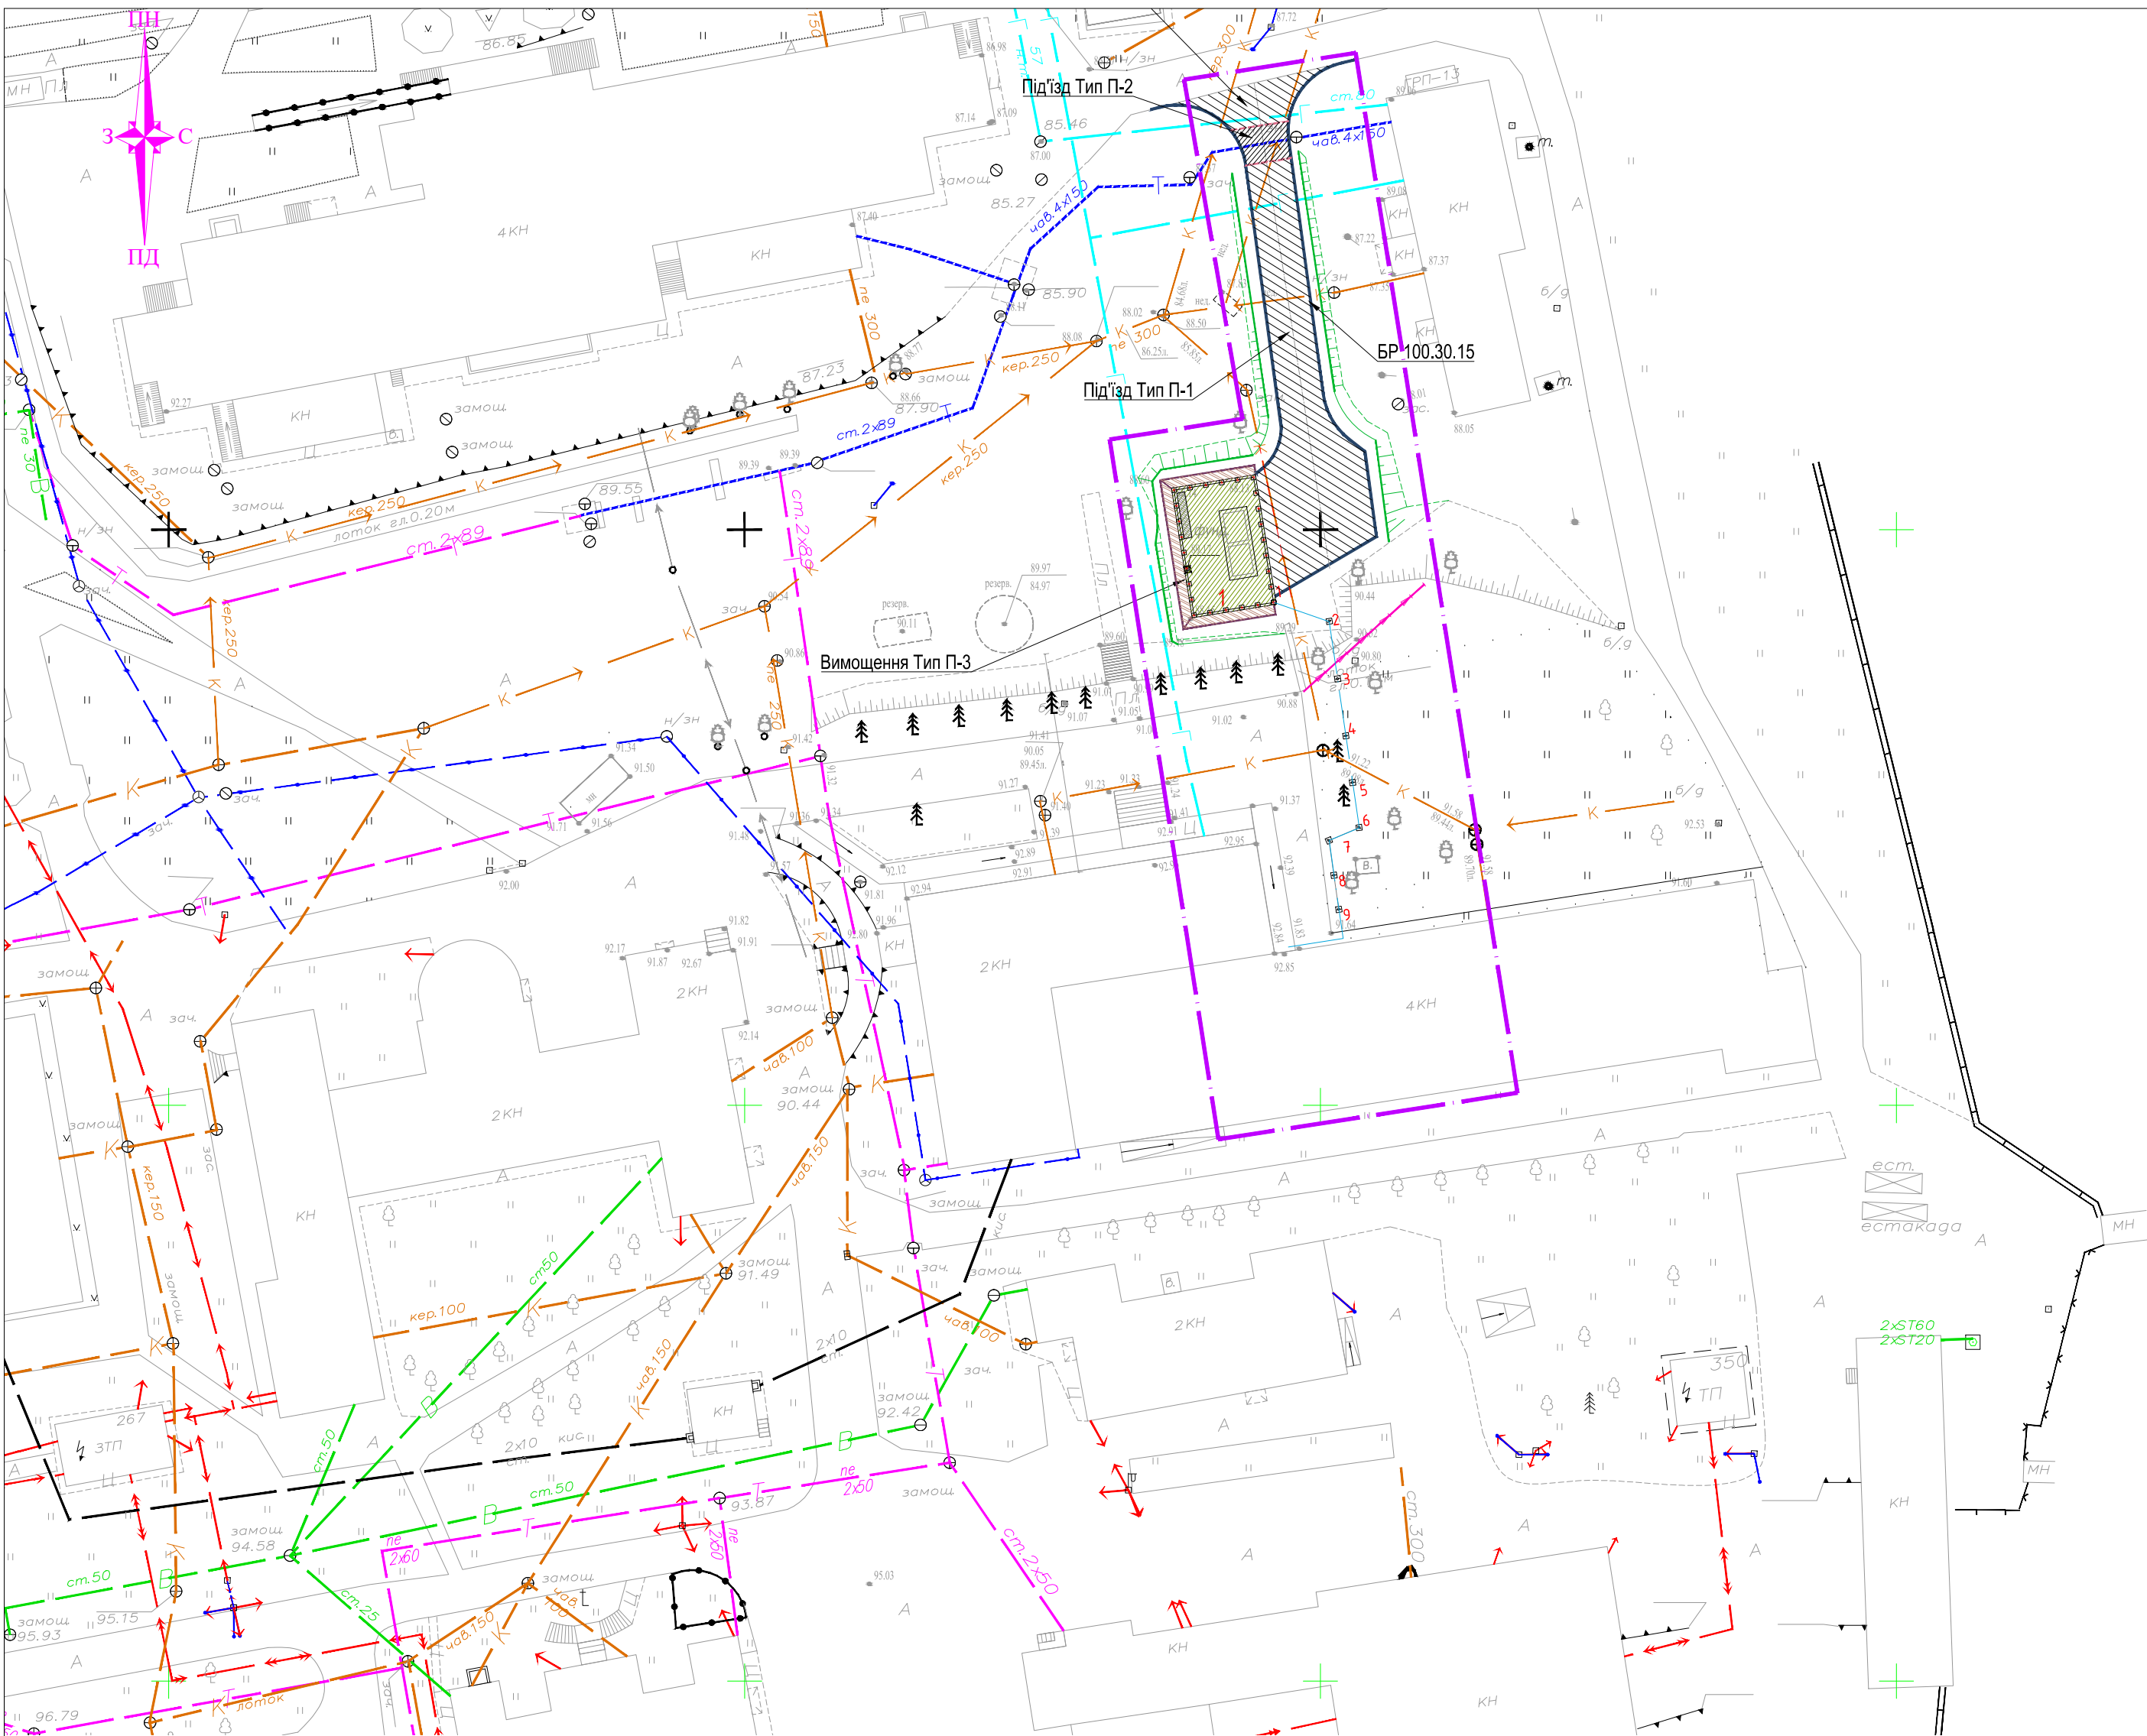


Конструкція покриття під'їзду з плиточним покриттям
Тип П-2

- Гарячий щебеневий щільний асфальтобетон дрібнозернистий, типу А марки І за ДСТУ Б В. 2.7-127:2015 - 0.07 м
- Обробка бітумом
- Бетонна основа (бетон C12/15, F75, W6), армована в дві сітки Ø 12A500C чар.200x200 мм - 0.20 м
- Плівка поліетиленова 80мк
- Підготовка з піщано-щебеневі суміші ЩПС фр.0-40) за ДСТУ Б В.2.7-35-95 - 0.10 м
- Ущільнений ґрунт

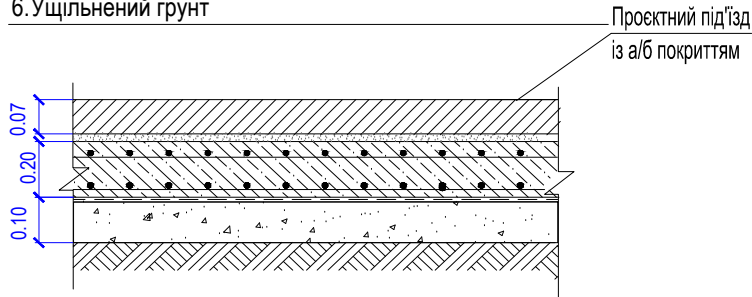

Конструкція покриття вимощення
Тип П-3

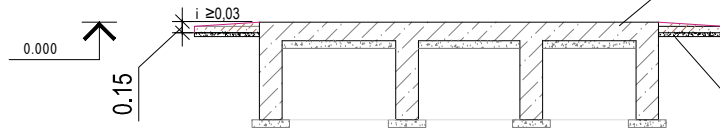


Виконується згідно з компл. 21-3870-К3

Бетон C16/20 за ДСТУ Б В.2.7-176:2008- 0,15 м
Підготовка С8/10 -0.05 м
Ущільнений щебенем ґрунт -0.05 м


Відомість житлових та громадських будівель та споруд

Номер на плані	Найменування та позначка	Поверховість	Кількість		Площа, м ²				Будівельний об'єм, м ³	
			Будівель	Квартир	Забудови		Загальна, що нормується		Будівлі	Всього
1	Киснева газифікаційна станція	-	-	-	Будівлі	Всього	Будівлі	Всього	-	-

Конструкція покриття під'їзду
Тип П-1

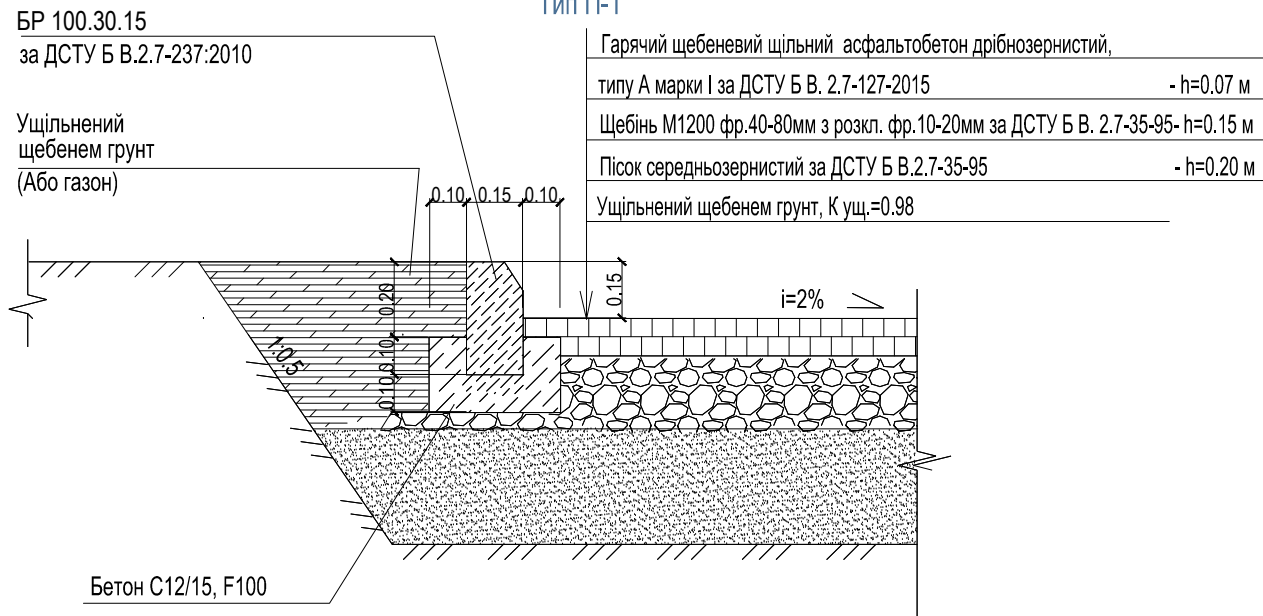

Конструкція облаштування водовідвідного лотка

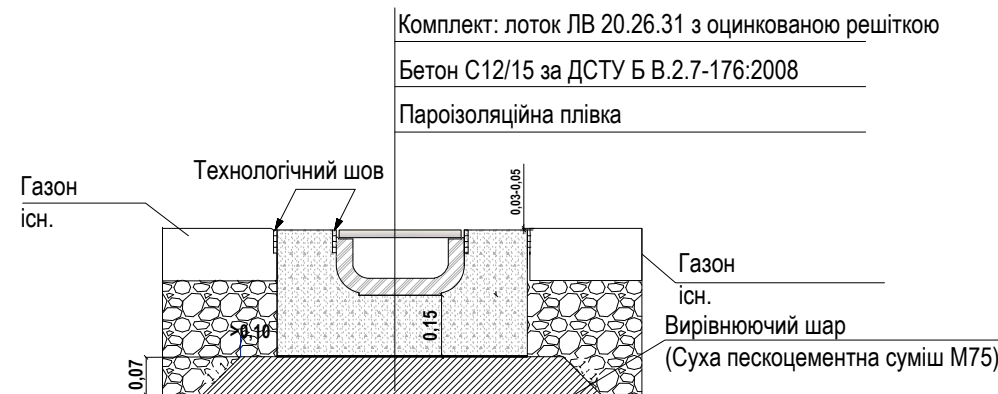

Умовні позначення

- Споруда, що проєктується
- Вимощення, Тип П-3
- Під'їзд, Тип П-1
- Під'їзд, Тип П-2

- План благоустрою розроблений на підставі креслення розпланування (див. арк. 2).
- Даний аркуш розглядати спільно з арк. 1.

						21-3870-ГП			
						«Реконструкція мережі медичного киснепостачання в будівлі Терапевтичного корпусу літера К, Комунального підприємства «Верхньодніпровська центральна міська лікарня» Верхньодніпровської міської ради за адресою: 51600, м. Верхньодніпровськ, вул. Гагаріна, буд. 16 а». Коригування			
Ізм.	Кіл.	Аркуш	Недок.	Підпис	Дата	Генеральний план	Стадія	Аркуш	Аркушів
ГП		Мацюк			08.22		РП	4	
Перевірів		Мацюк			08.22				
Н контр		Крючков			08.22				
Розробив		Дроздова			08.22				
						План благоустрою території М 1:500. Конструкції покриттів	ТОВ "СФЕРА ПРОЕКТ"		