


Обмірний план

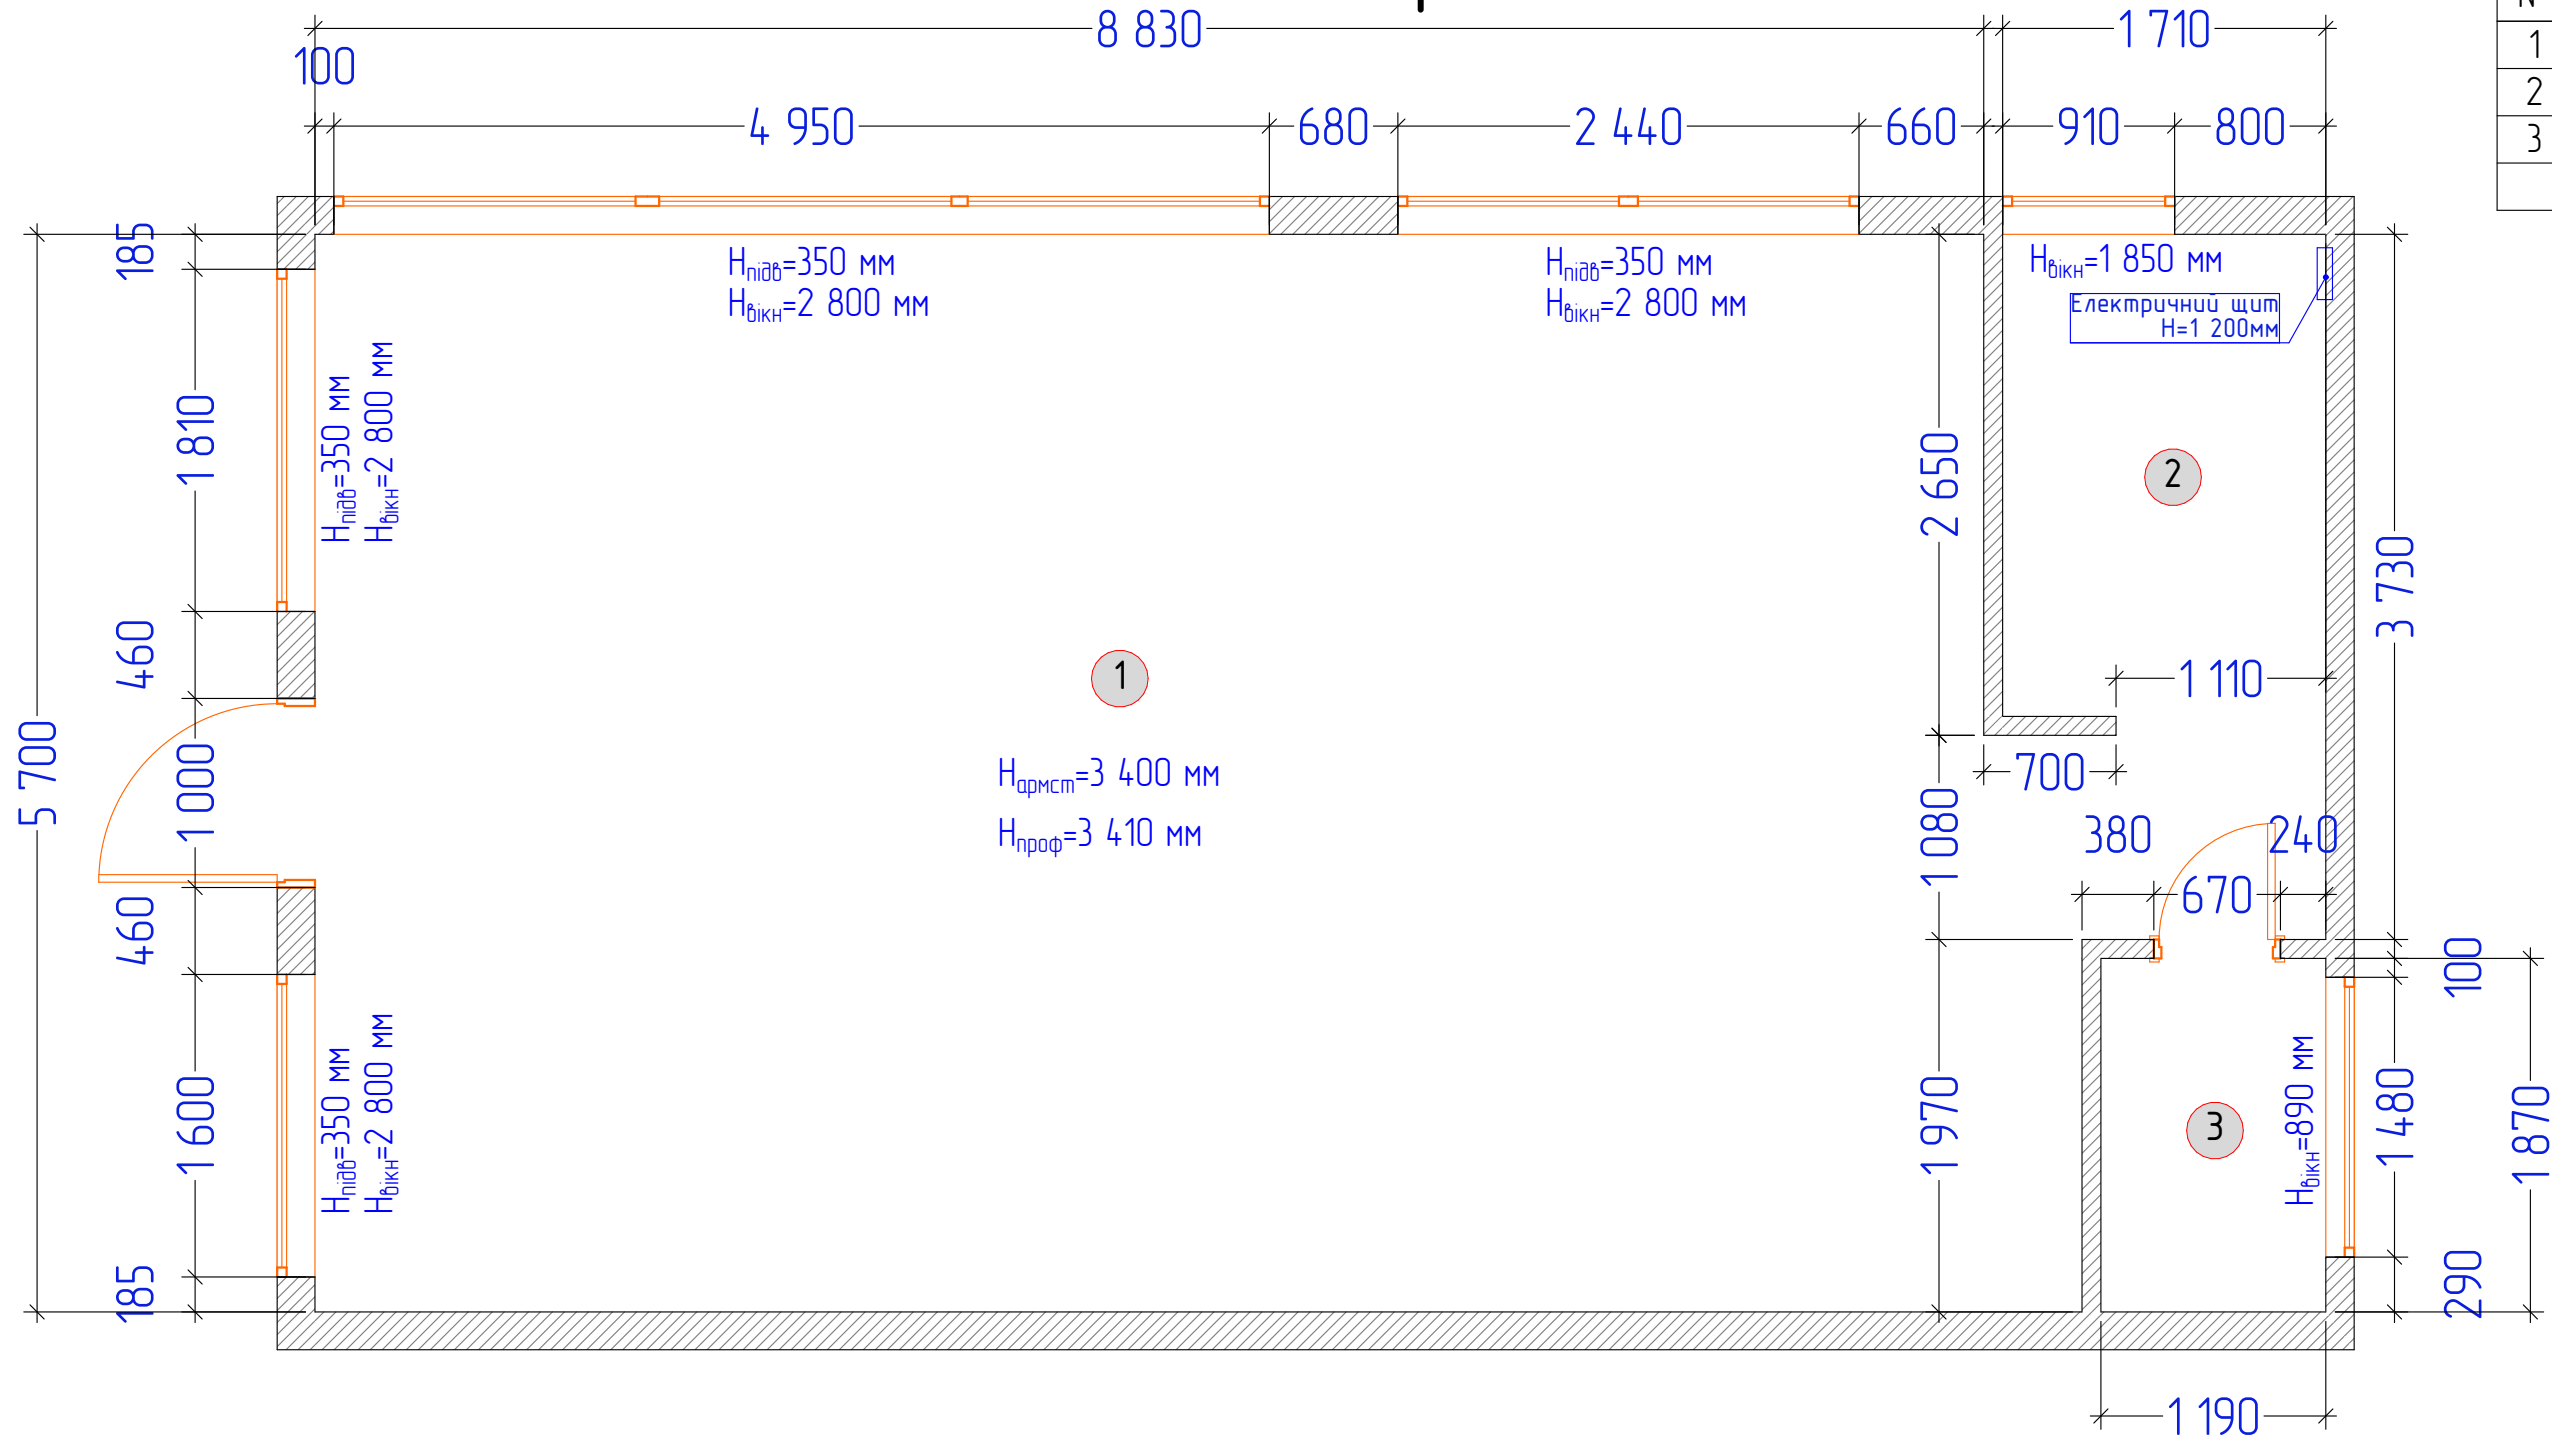

ЕКСПЛІКАЦІЯ ПРИМІЩЕНЬ		
№	Найменування	S, м²
1	Торгівельний зал	53,31
2	Склад	4,47
3	Санвузол	2,23
	Площа загальна	60,01

Зм	кміл	Арк	Вок	Підпис	Дата	Дизайн проект магазину в м. Харків по пр. Героїв Сталінграда 134	Стадія	Аркуш	Аркушів
					01.23		ДП	1	2
					01.23				
					01.23				
Обмірний план									