

ДИЗАЙН-ПРОЕКТ

м. Лубни, пр. Володимірський 42


Київ 2023

Відомість креслень

Відомість креслень

Номер	Найменування
1	Титульний лист
2	Відомість креслень
3	Обмірний план
4	План демонтажу
5	План розміщення торгівельного обладнання
6	План монтажу перегородок
7	План з оздобленням
8	План підлоги
9	План стелі та освітлення
10	План електричних мереж


Обмірний план

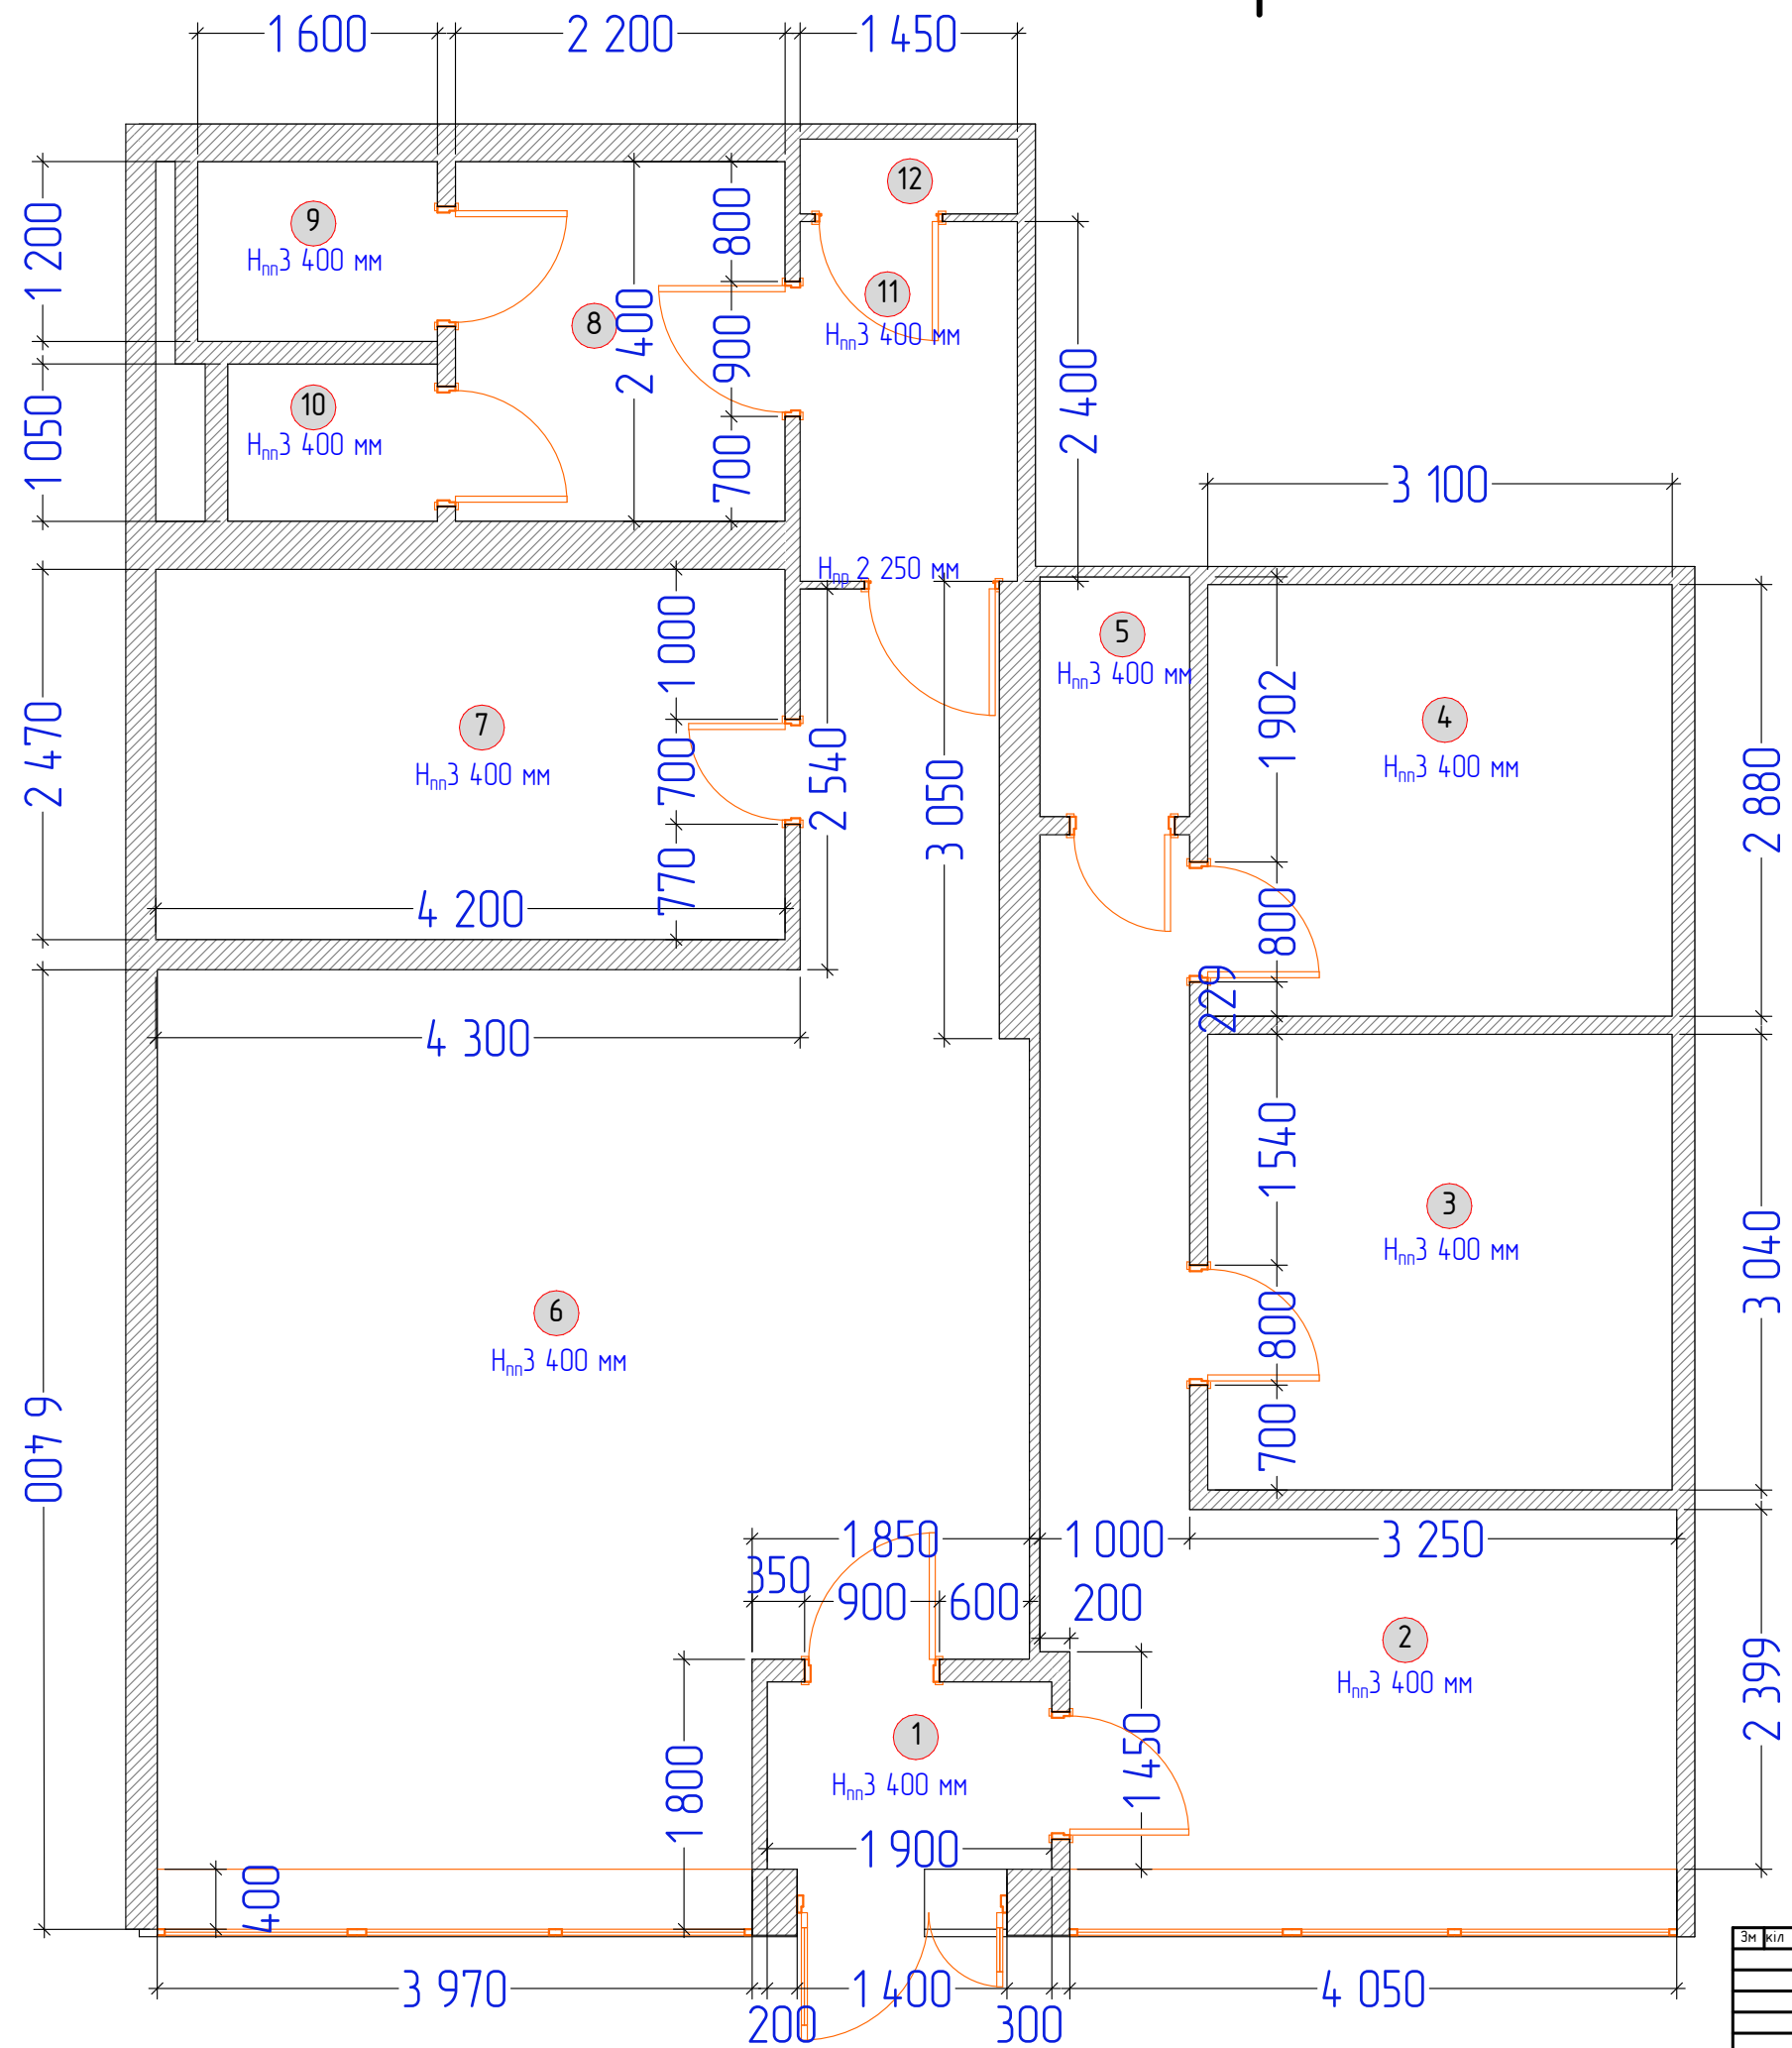

ЕКСПЛІКАЦІЯ ПРИМІЩЕНЬ		
№	Найменування	S, м ²
1	Тамбур	3,17
2	Приміщення 1	14,30
3	Приміщення 2	9,58
4	Приміщення 3	8,93
5	Санвузол 1	1,60
6	Приміщення 4	35,57
7	Приміщення 5	10,31
8	Приміщення 6	5,28
9	Санвузол 2	1,68
10	Санвузол 3	1,47
11	Приміщення 7	3,48
12	Тамбур чорного входу	0,82
	Площа загальна	96,19

Зм	кіль	Арк	Вок	Підпис	Дата	Дизайн проект магазину в м. Лубни по пр. Володимирський 42	Стадія	Аркуш	Аркушів
					01.23		ДП	3	10
					01.23				
					01.23	Об'єктний план			

План демонтажу

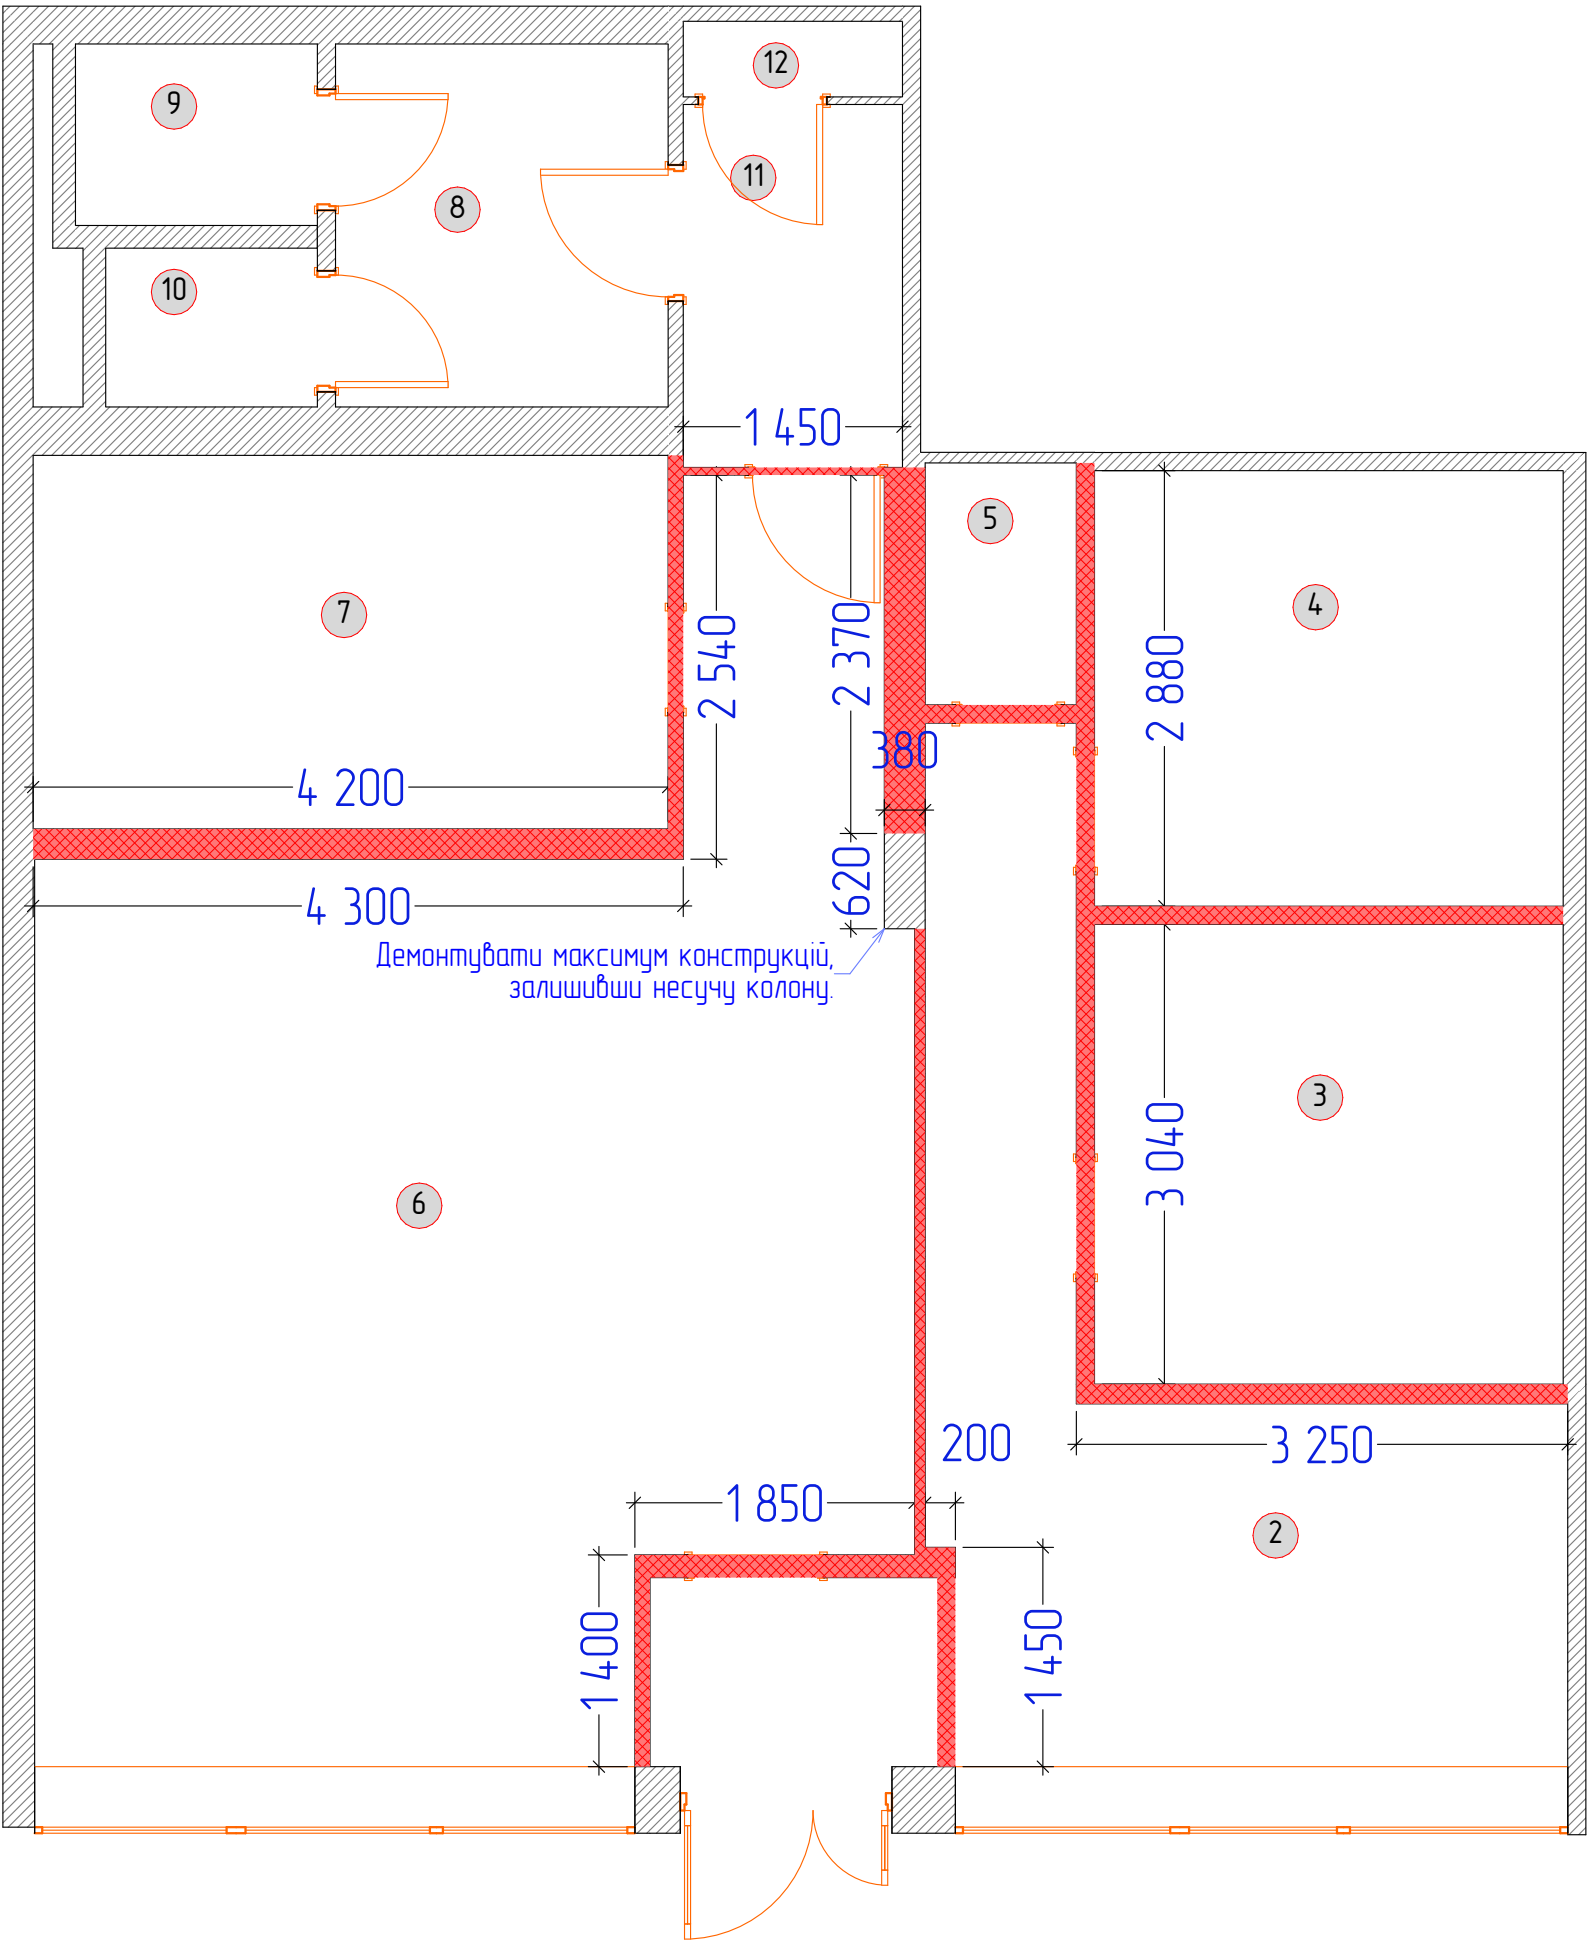


Умовні позначення:	
	- існуючі стіни
	- демонтаж перегородки

ЕКСПЛІКАЦІЯ ПРИМІЩЕНЬ		
№	Найменування	S, м²
1	Тамбур	3,17
2	Приміщення 1	14,30
3	Приміщення 2	9,58
4	Приміщення 3	8,93
5	Санвузол 1	1,60
6	Приміщення 4	35,57
7	Приміщення 5	10,31
8	Приміщення 6	5,28
9	Санвузол 2	1,68
10	Санвузол 3	1,47
11	Приміщення 7	3,48
12	Тамбур чорного входу	0,82
Площа загальна		96,19

Зм	кіль	Арк	Вок	Підпис	Дата	Дизайн проект магазину в м. Лубни по пр. Володимирський 42	Стадія	Аркуш	Аркушів
					01.23		ДП	4	10
					01.23	План демонтажу			
					01.23				


ЕКСПЛІКАЦІЯ ПРИМІЩЕНЬ		
№	Найменування	S, м ²
1	Торгівельний зал	86,94
2	Транзитне приміщення	3,22
3	Персонал	5,28
4	Санвузол	1,47
5	Склад	1,92
6	Тамбур чорного входу	0,72
	Площа загальна	99,55

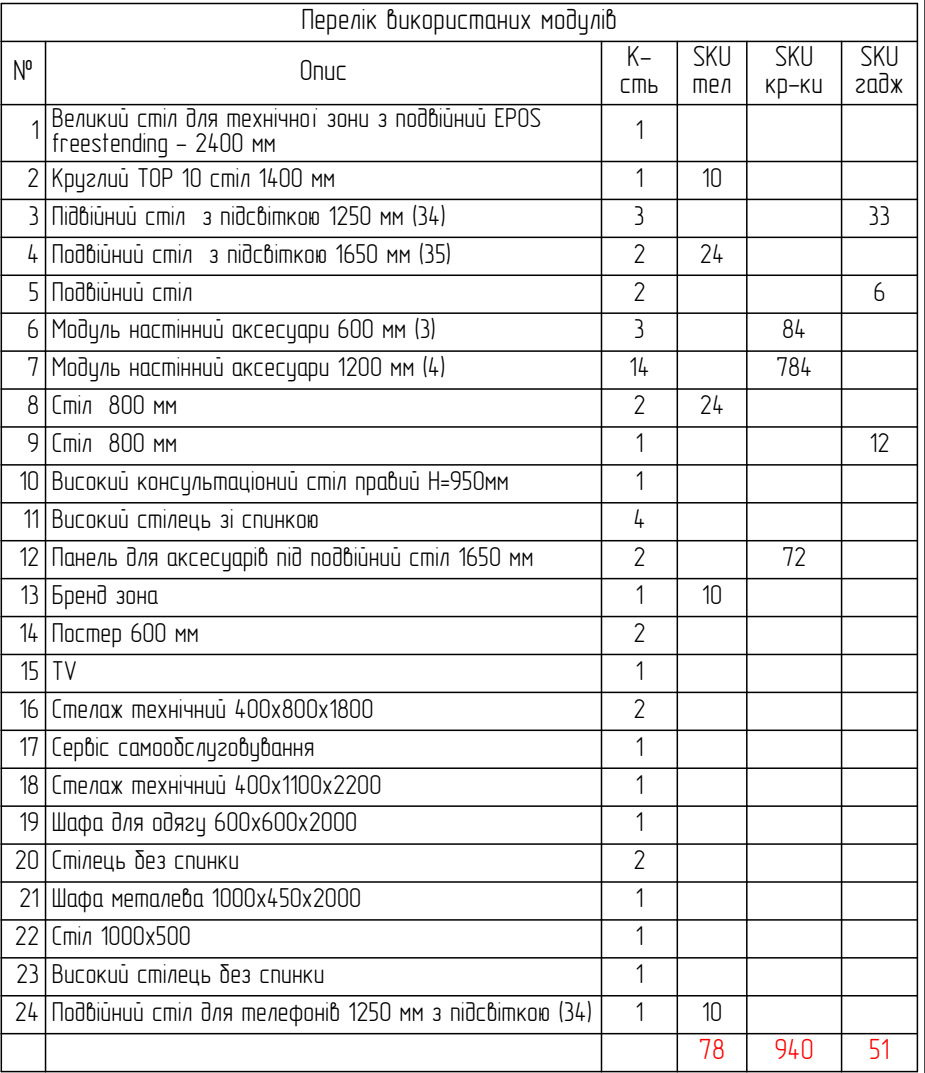

Зм	кв	Арк	Вок	Підпис	Дата	Дизайн проект магазину в м. Лубни по пр. Володимирський 42	Стадія	Аркуш	Аркушів
					01.23		ДП	5	10
					01.23	План розміщення торгівельного обладнання			
					01.23				

План монтажу перегородок

ЕКСПЛІКАЦІЯ ПРИМІЩЕНЬ		
№	Найменування	S, м²
1	Торгівельний зал	86,94
2	Транзитне приміщення	3,22
3	Персонал	5,28
4	Санвузол	1,47
5	Склад	1,92
6	Тамбур чорного входу	0,72
Площа загальна		99,55

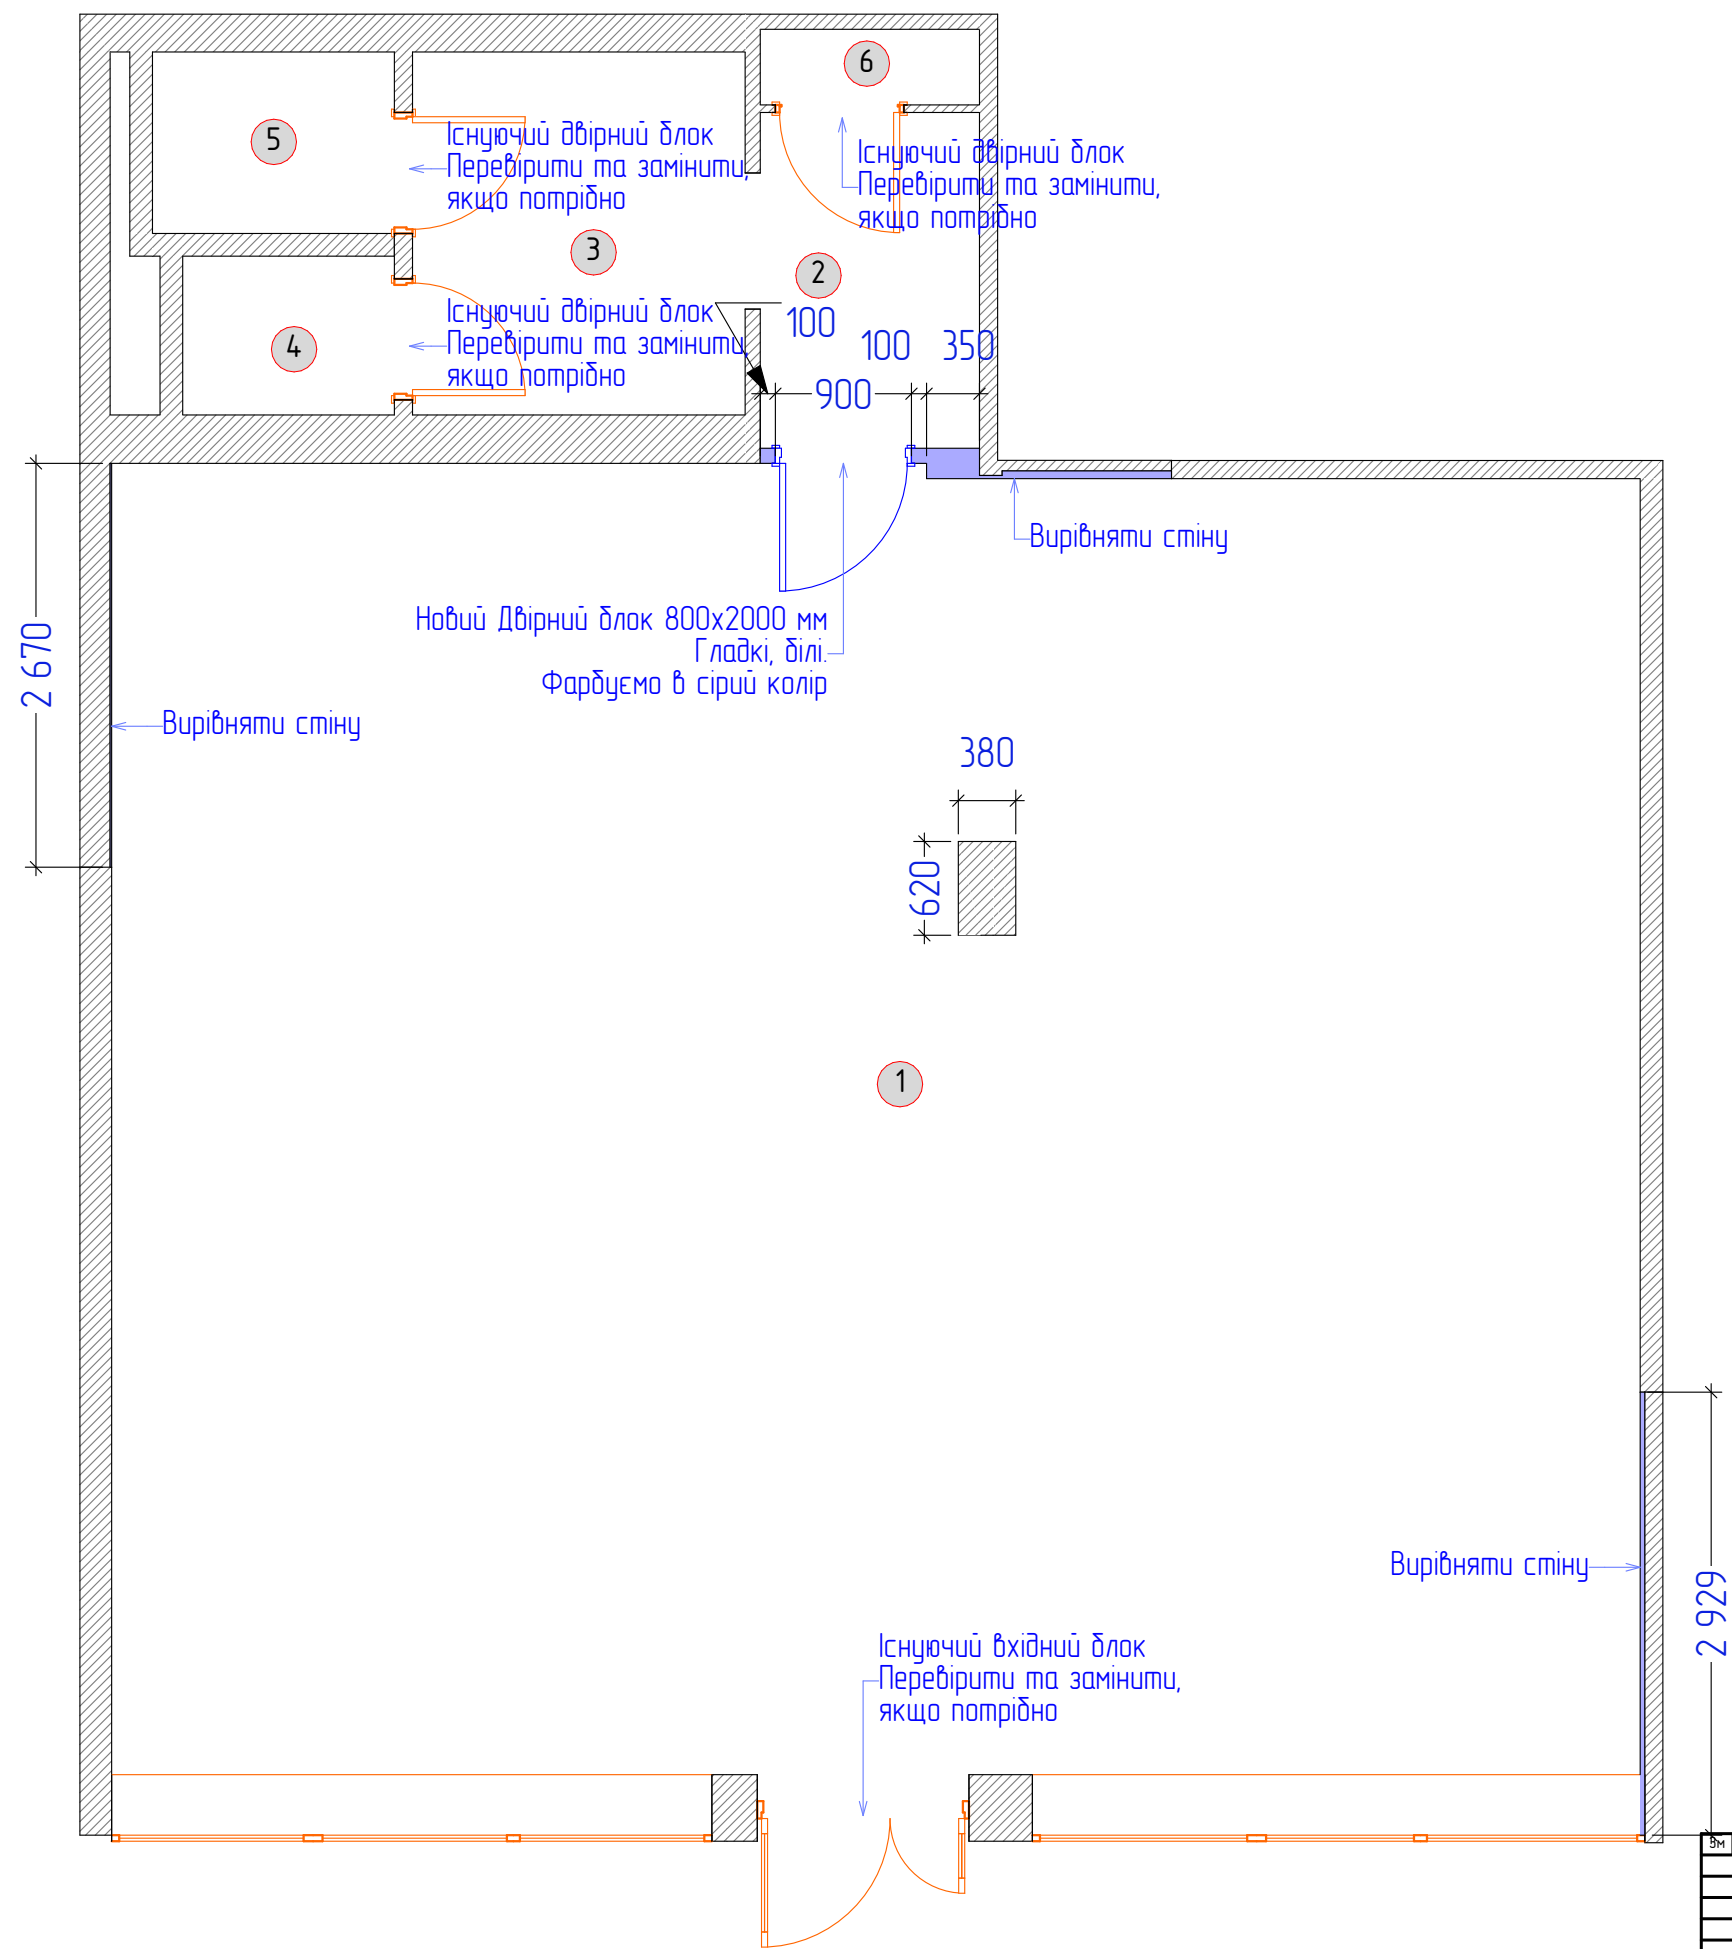


Умовні позначення:	
	- існуючі стіни
	- нові зкл стіни 3 400 мм

Вм	кп	Арк	Вок	Підпис	Дата	Дизайн проект магазину в м. Лубни по пр. Володимирський 42	Стадія	Аркуш	Аркушів
					01.23		ДП	6	10
					01.23				
					01.23	План монтажу перегородок			
					01.23				

План з оздобленням

ЕКСПЛІКАЦІЯ ПРИМІЩЕНЬ		
№	Найменування	S, м²
1	Торгівельний зал	86,94
2	Транзитне приміщення	3,22
3	Персонал	5,28
4	Санвузол	1,47
5	Склад	1,92
6	Тамбур чорного входу	0,72
Площа загальна		99,55

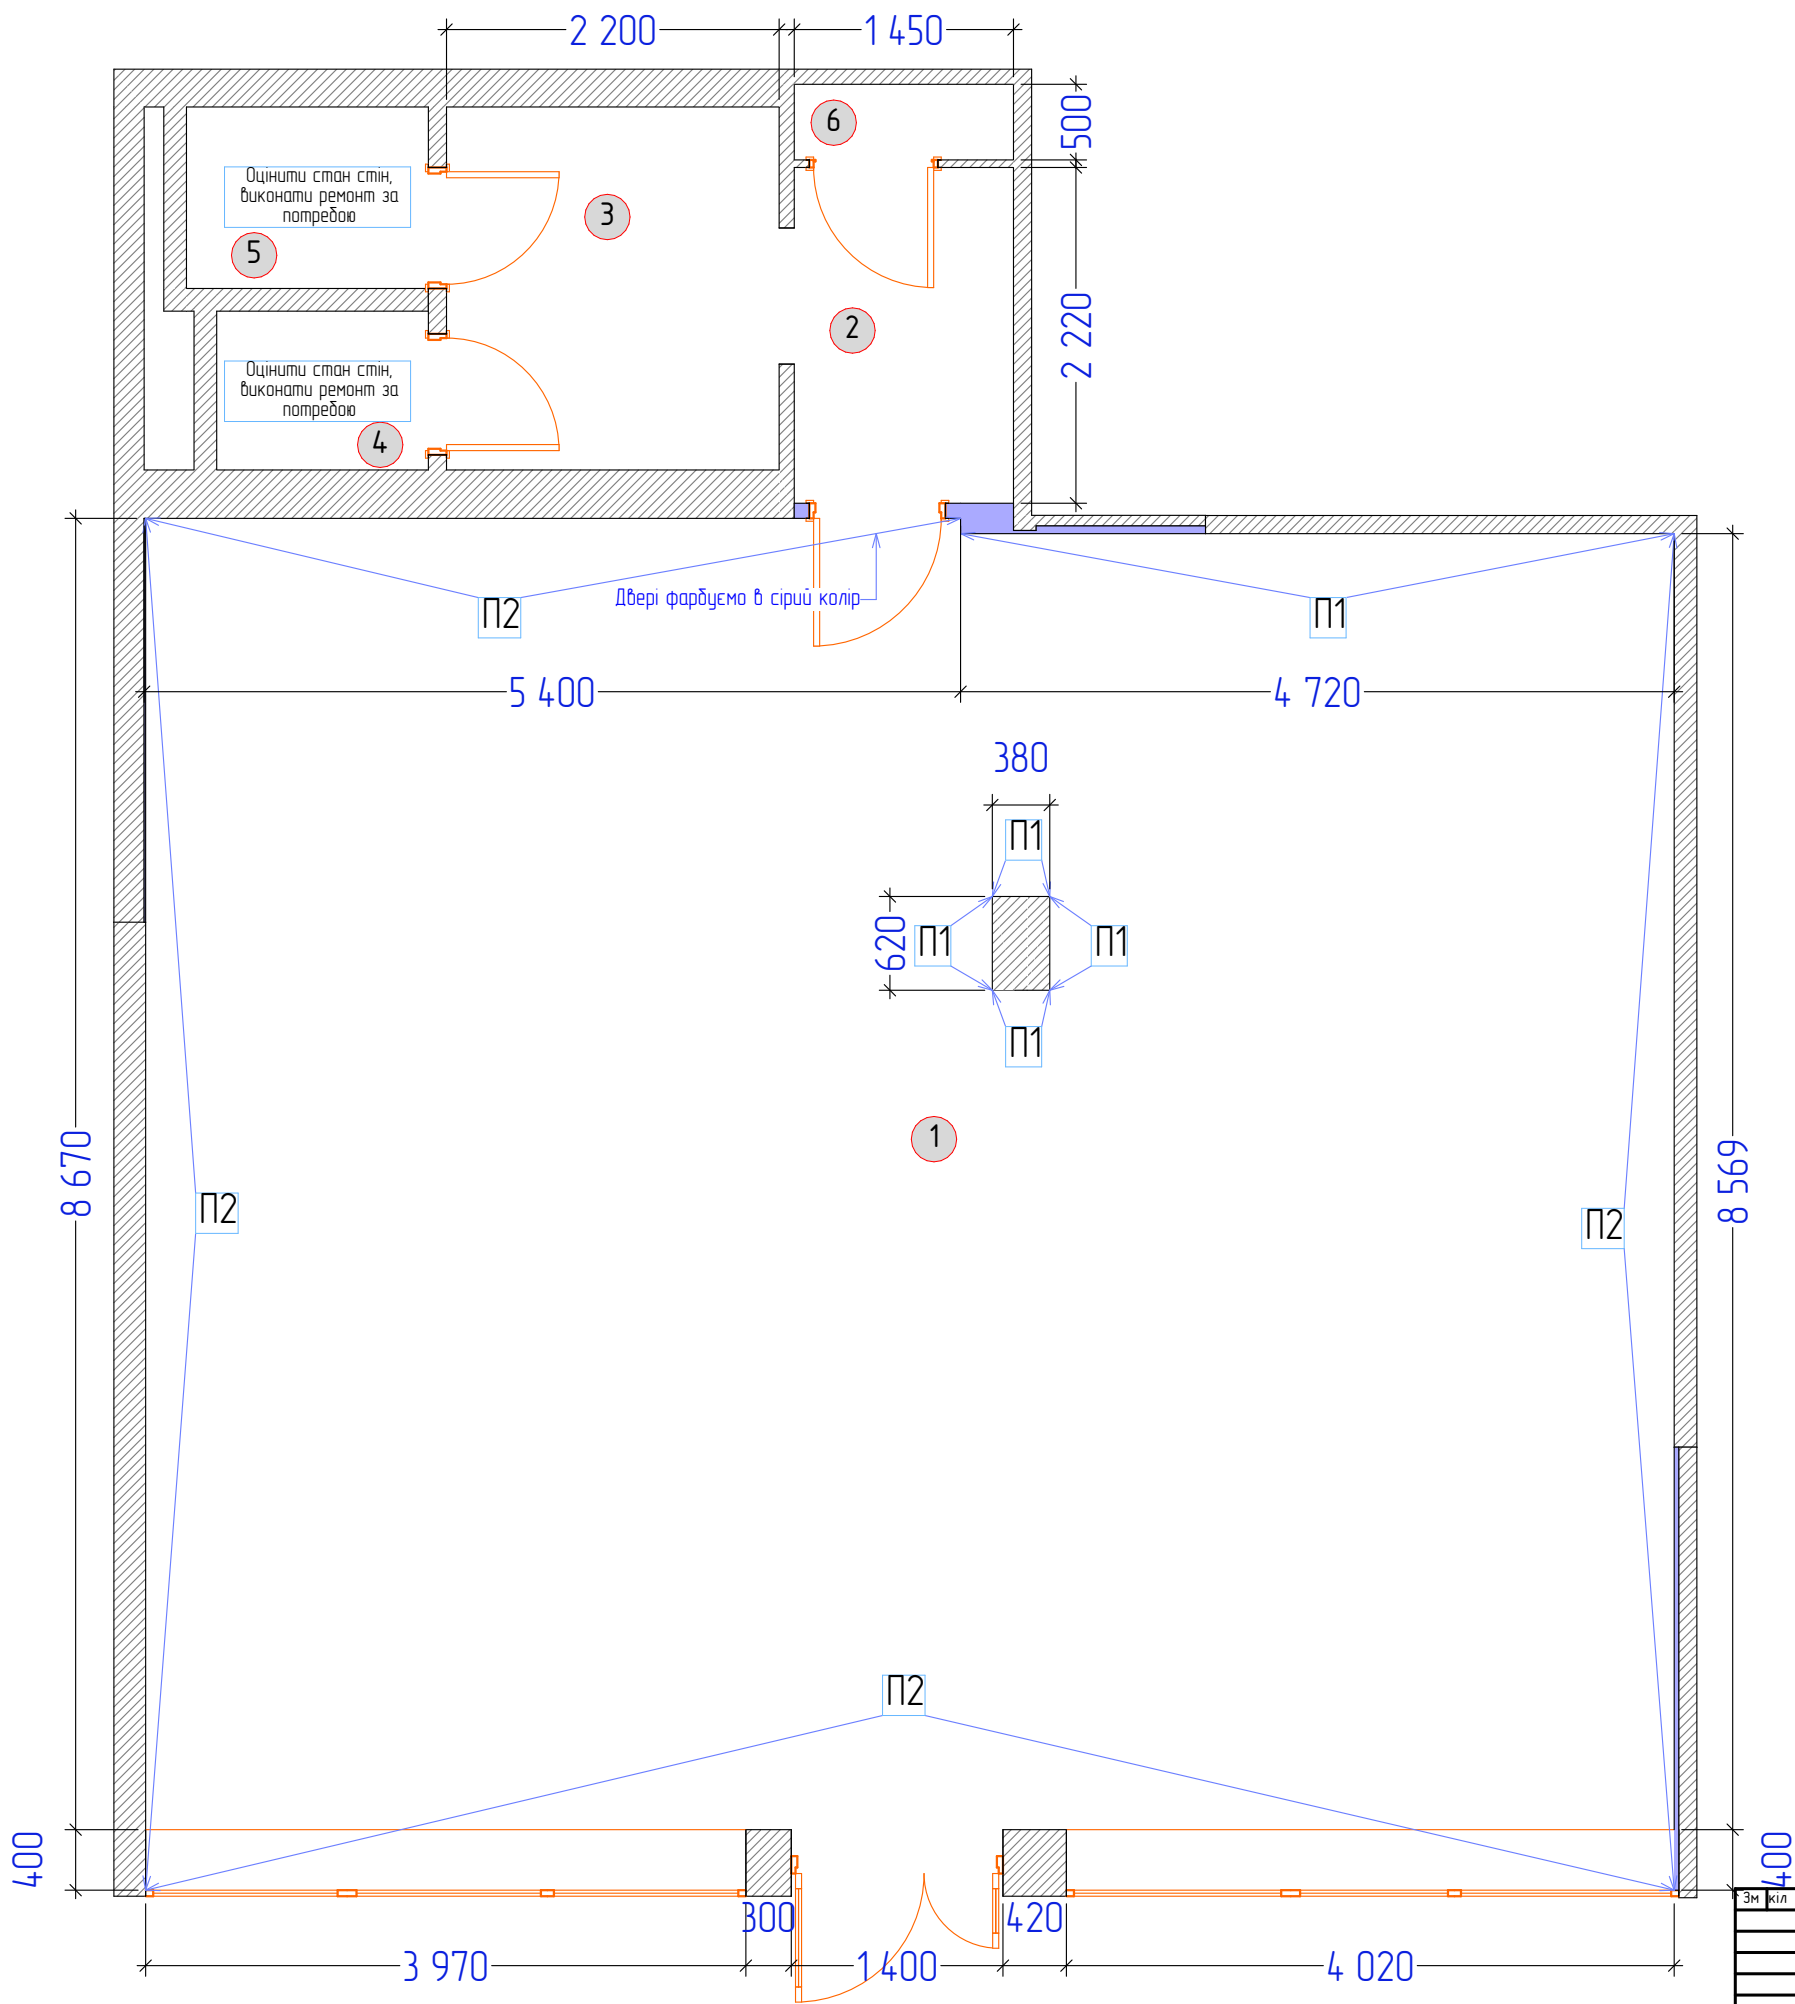


Умовні позначення:	
	- існуючі стіни
	- нові зкл стіни з 400 мм

	- П1 (RAL 3020)
	- П2 (RAL 7047)

Зм	кіль	Арк	Вок	Підпис	Дата	Дизайн проект магазину в м. Лубни по пр. Володимирський 42	Стадія	Аркуш	Аркушів
					01.23		ДП	7	10
					01.23	План з оздобленням			
					01.23				

План підлоги

ЕКСПЛІКАЦІЯ ПРИМІЩЕНЬ		
№	Найменування	S, м²
1	Торгівельний зал	86,94
2	Транзитне приміщення	3,22
3	Персонал	5,28
4	Санвузол	1,47
5	Склад	1,92
6	Тамбур чорного входу	0,72
Площа загальна		99,55

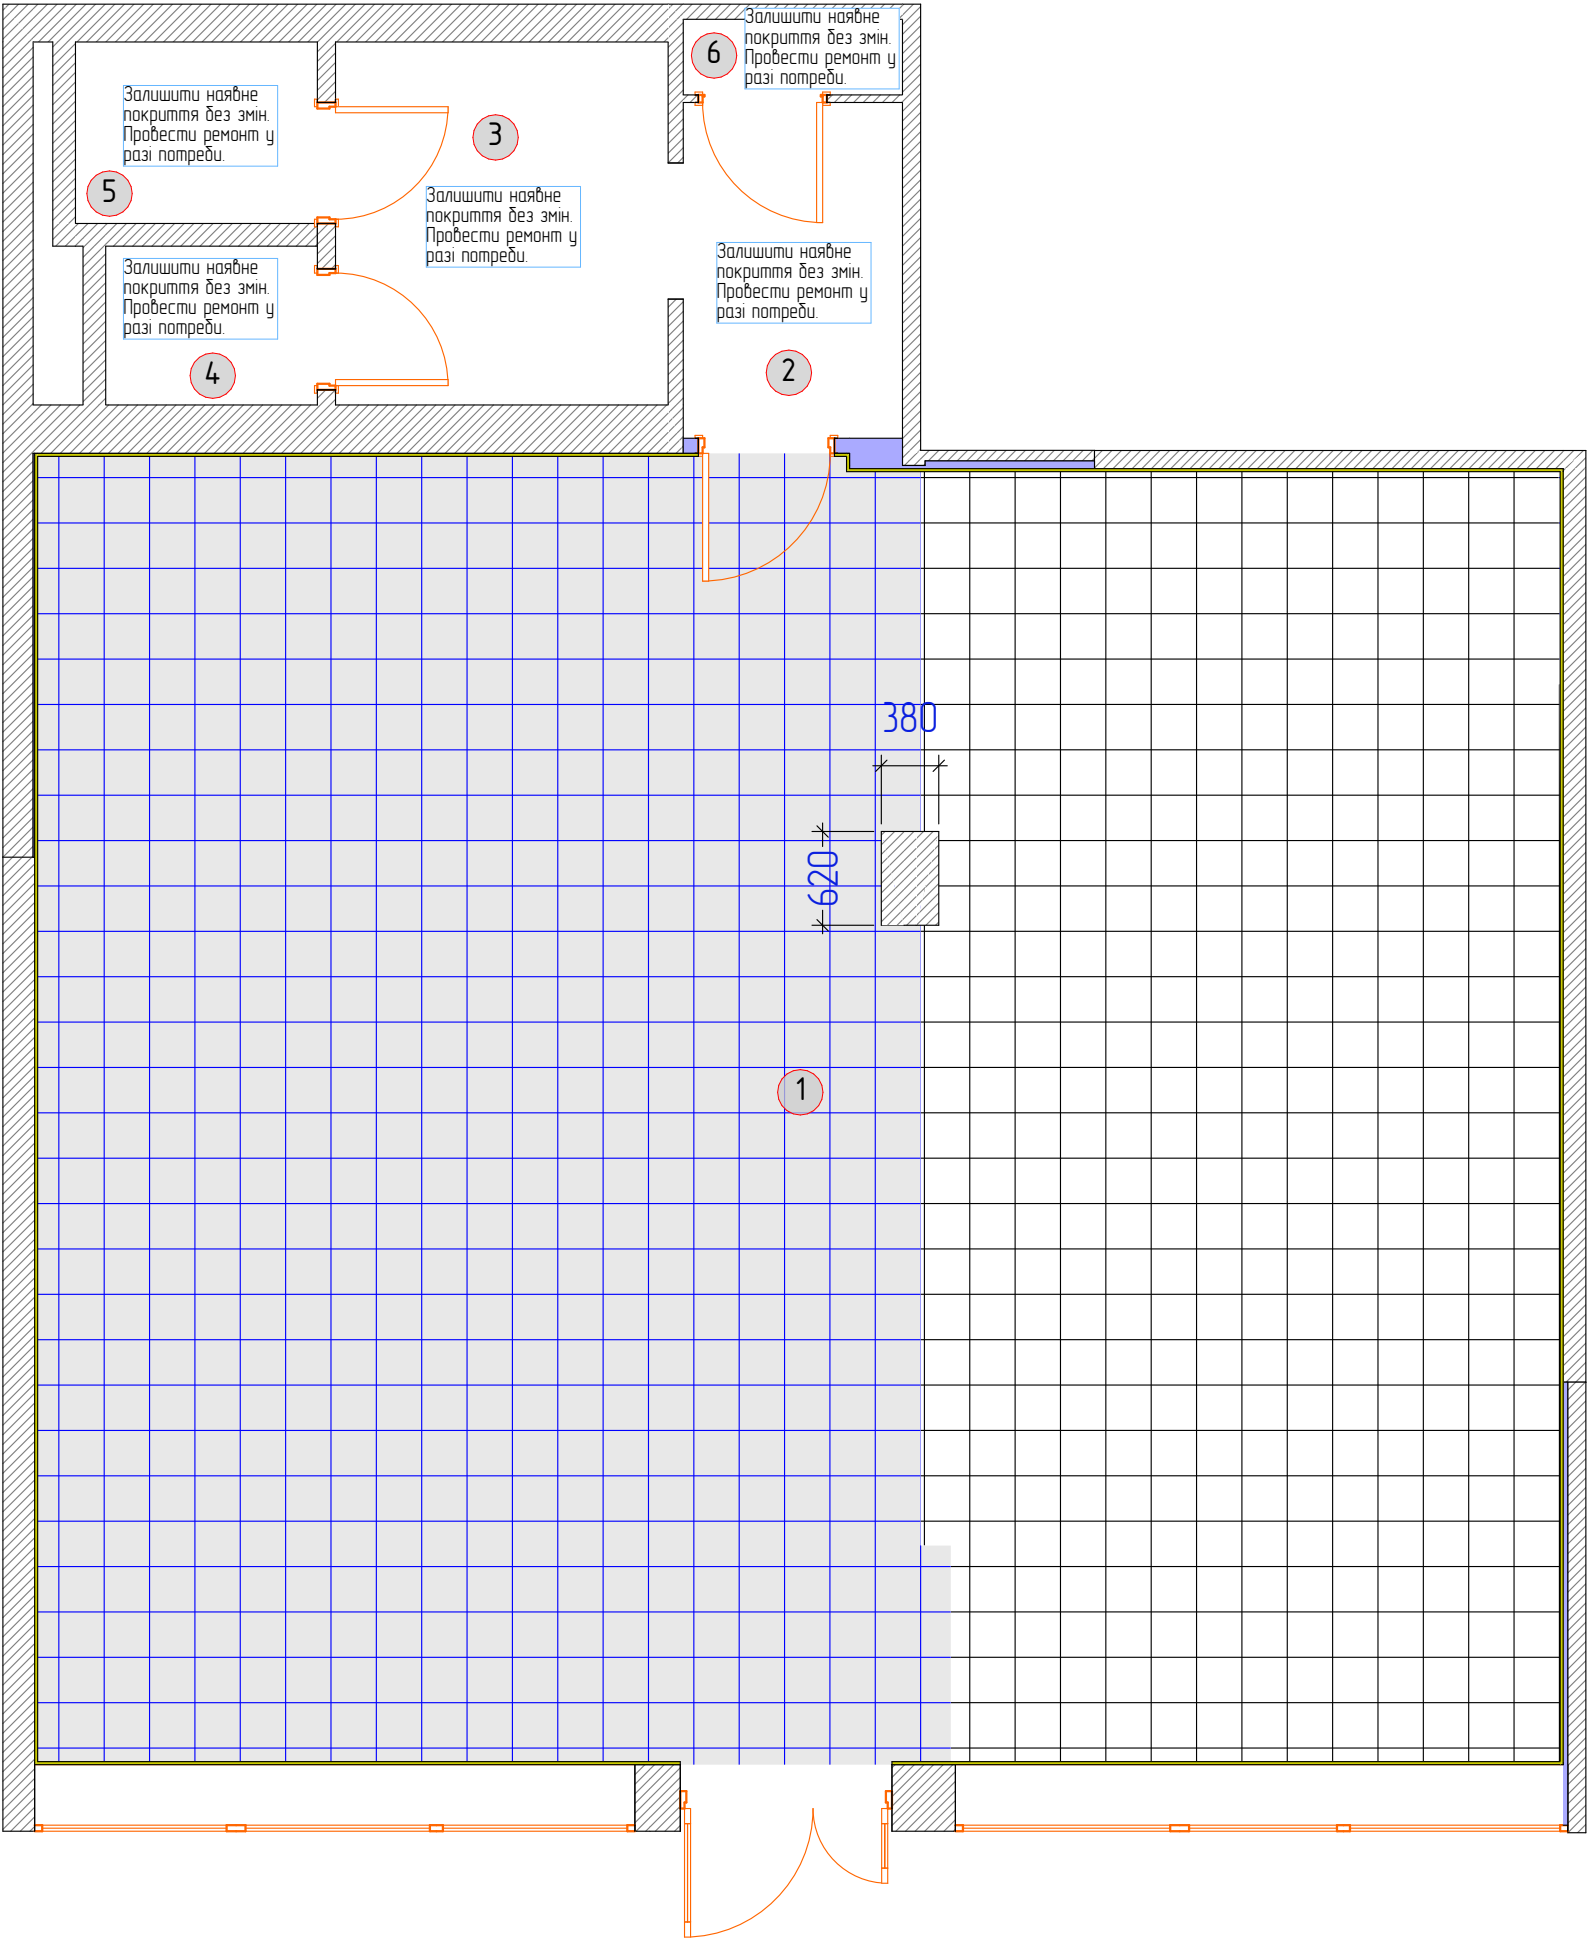


ВІДОМІСТЬ ПОКРИТТІВ ДЛЯ ПІДЛОГИ		
Позн.	Опис	Кіл-сть
	Існуюча плитка	36,11 м2
	Нова плитка (підібрати під існуючу)	51,47 м2
	Плинтус Н=70мм (виготовити з підлогової плитки)	35,26 м.п.

Зм	кіль	Арк	Вок	Підпис	Дата	Дизайн проект магазину в м. Лубни по пр. Володимирський 42	Стадія	Аркуш	Аркушів
					01.23		ДП	8	10
					01.23		План підлоги		
					01.23				

План стелі та освітлення

ЕКСПЛІКАЦІЯ ПРИМІЩЕНЬ		
№	Найменування	S, м ²
1	Торгівельний зал	86,94
2	Транзитне приміщення	3,22
3	Персонал	5,28
4	Санбузол	1,47
5	Склад	1,92
6	Тамбур чорного входу	0,72
	Площа загальна	99,55

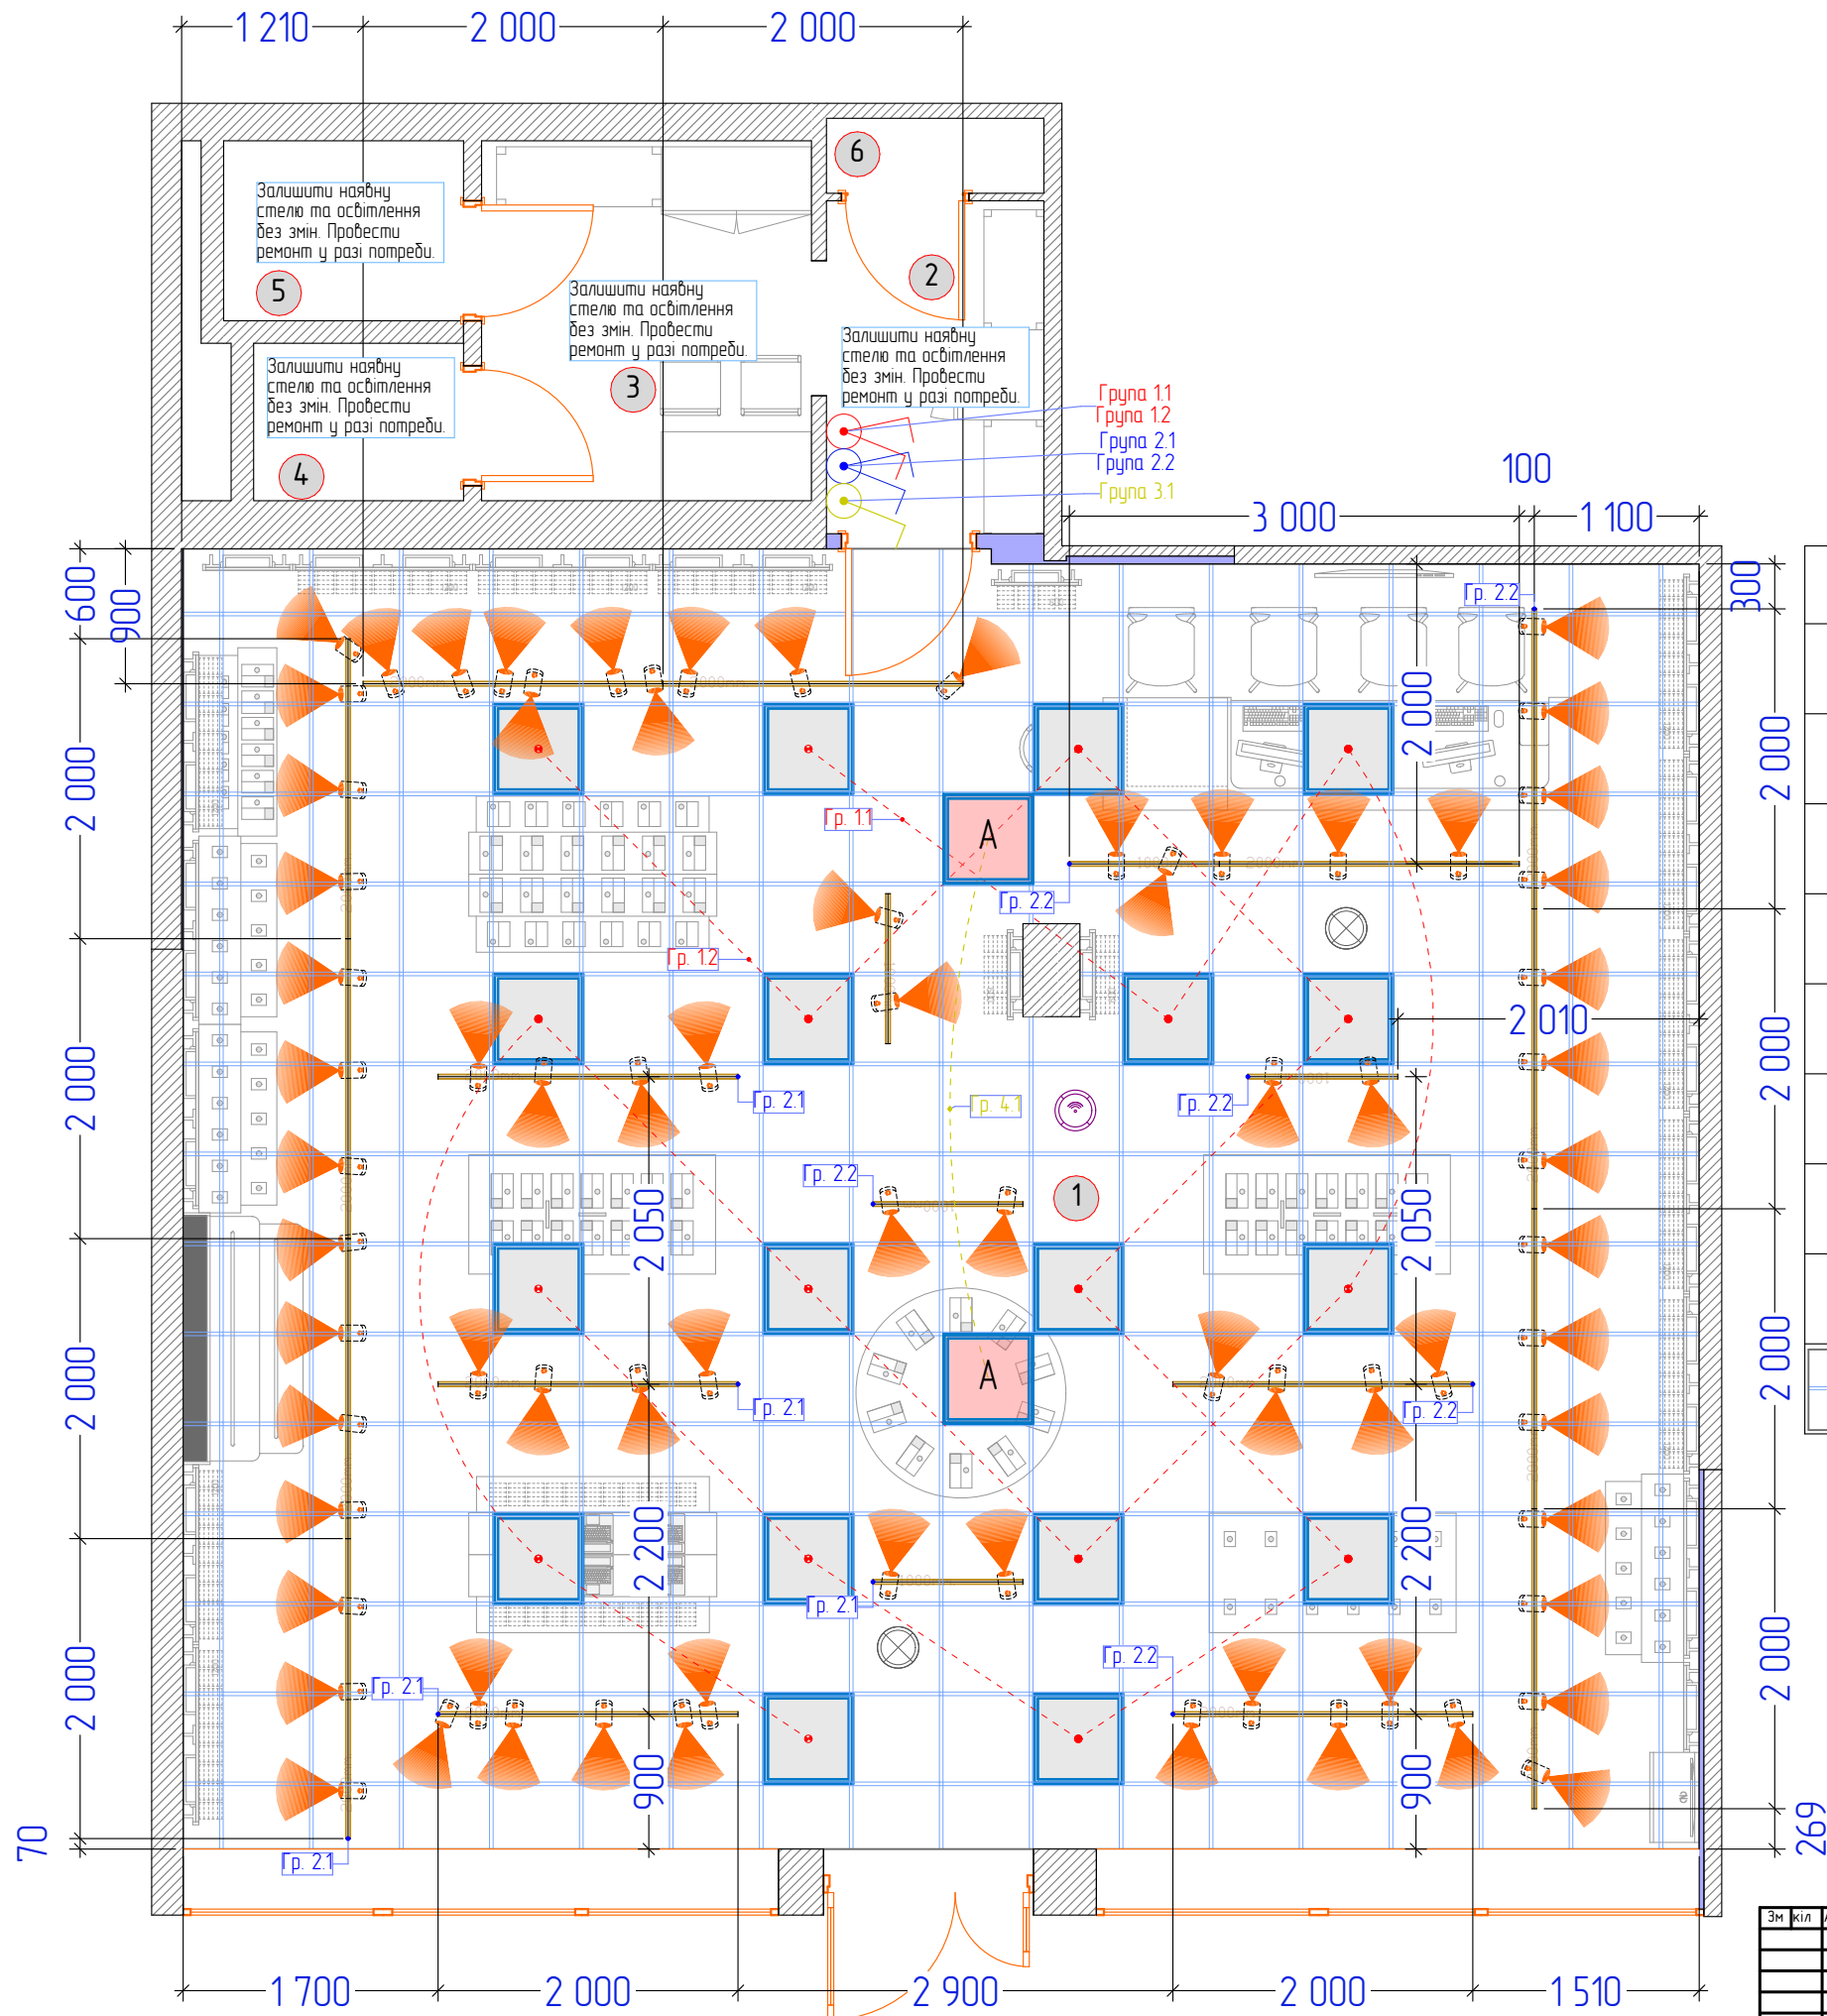


Умовні позначення

	- LED світильник 600х600 холодний, ділий	- 18 шт
	- LED світильник 600х600 холодний, ділий аварійне освітлення. За можливості передбачити резервне живлення	- 2 шт
	- вимикач двоклавішний, виконати на Н – 800 мм. - вимикач одноклавішний, виконати на Н – 800 мм.	- 2 шт - 1 шт
	- Трековий прожектор LightMaster LLTT201 30 Вт 4000 К ділий	- 73 шт
	- трек CAB1000 1000 мм ділий	- 4 шт
	- трек CAB2000 2000 мм ділий	- 16 шт
	- звукова колонка вище рівня стелі Звуковий кабель звести до Инт Щ в кімнату персоналу.	- 2 шт
	- Wi-Fi точка	- 1 шт
	- Стеля "Армстронг"	- 87,18 м ²

Зм	кіль	Арк	Вок	Підпис	Дата	Дизайн проект магазину в м. Лубни по пр. Володимирський 42	Стадія	Аркуш	Аркушів
					01.23		ДП	9	10
					01.23	План стелі та освітлення			
					01.23				
					01.23				

План електричних мереж

ЕКСПЛІКАЦІЯ ПРИМІЩЕНЬ		
№	Найменування	S, м²
1	Торгівельний зал	86,94
2	Транзитне приміщення	3,22
3	Персонал	5,28
4	Санвузол	1,47
5	Склад	1,92
6	Тамбур чорного входу	0,72
Площа загальна		99,55

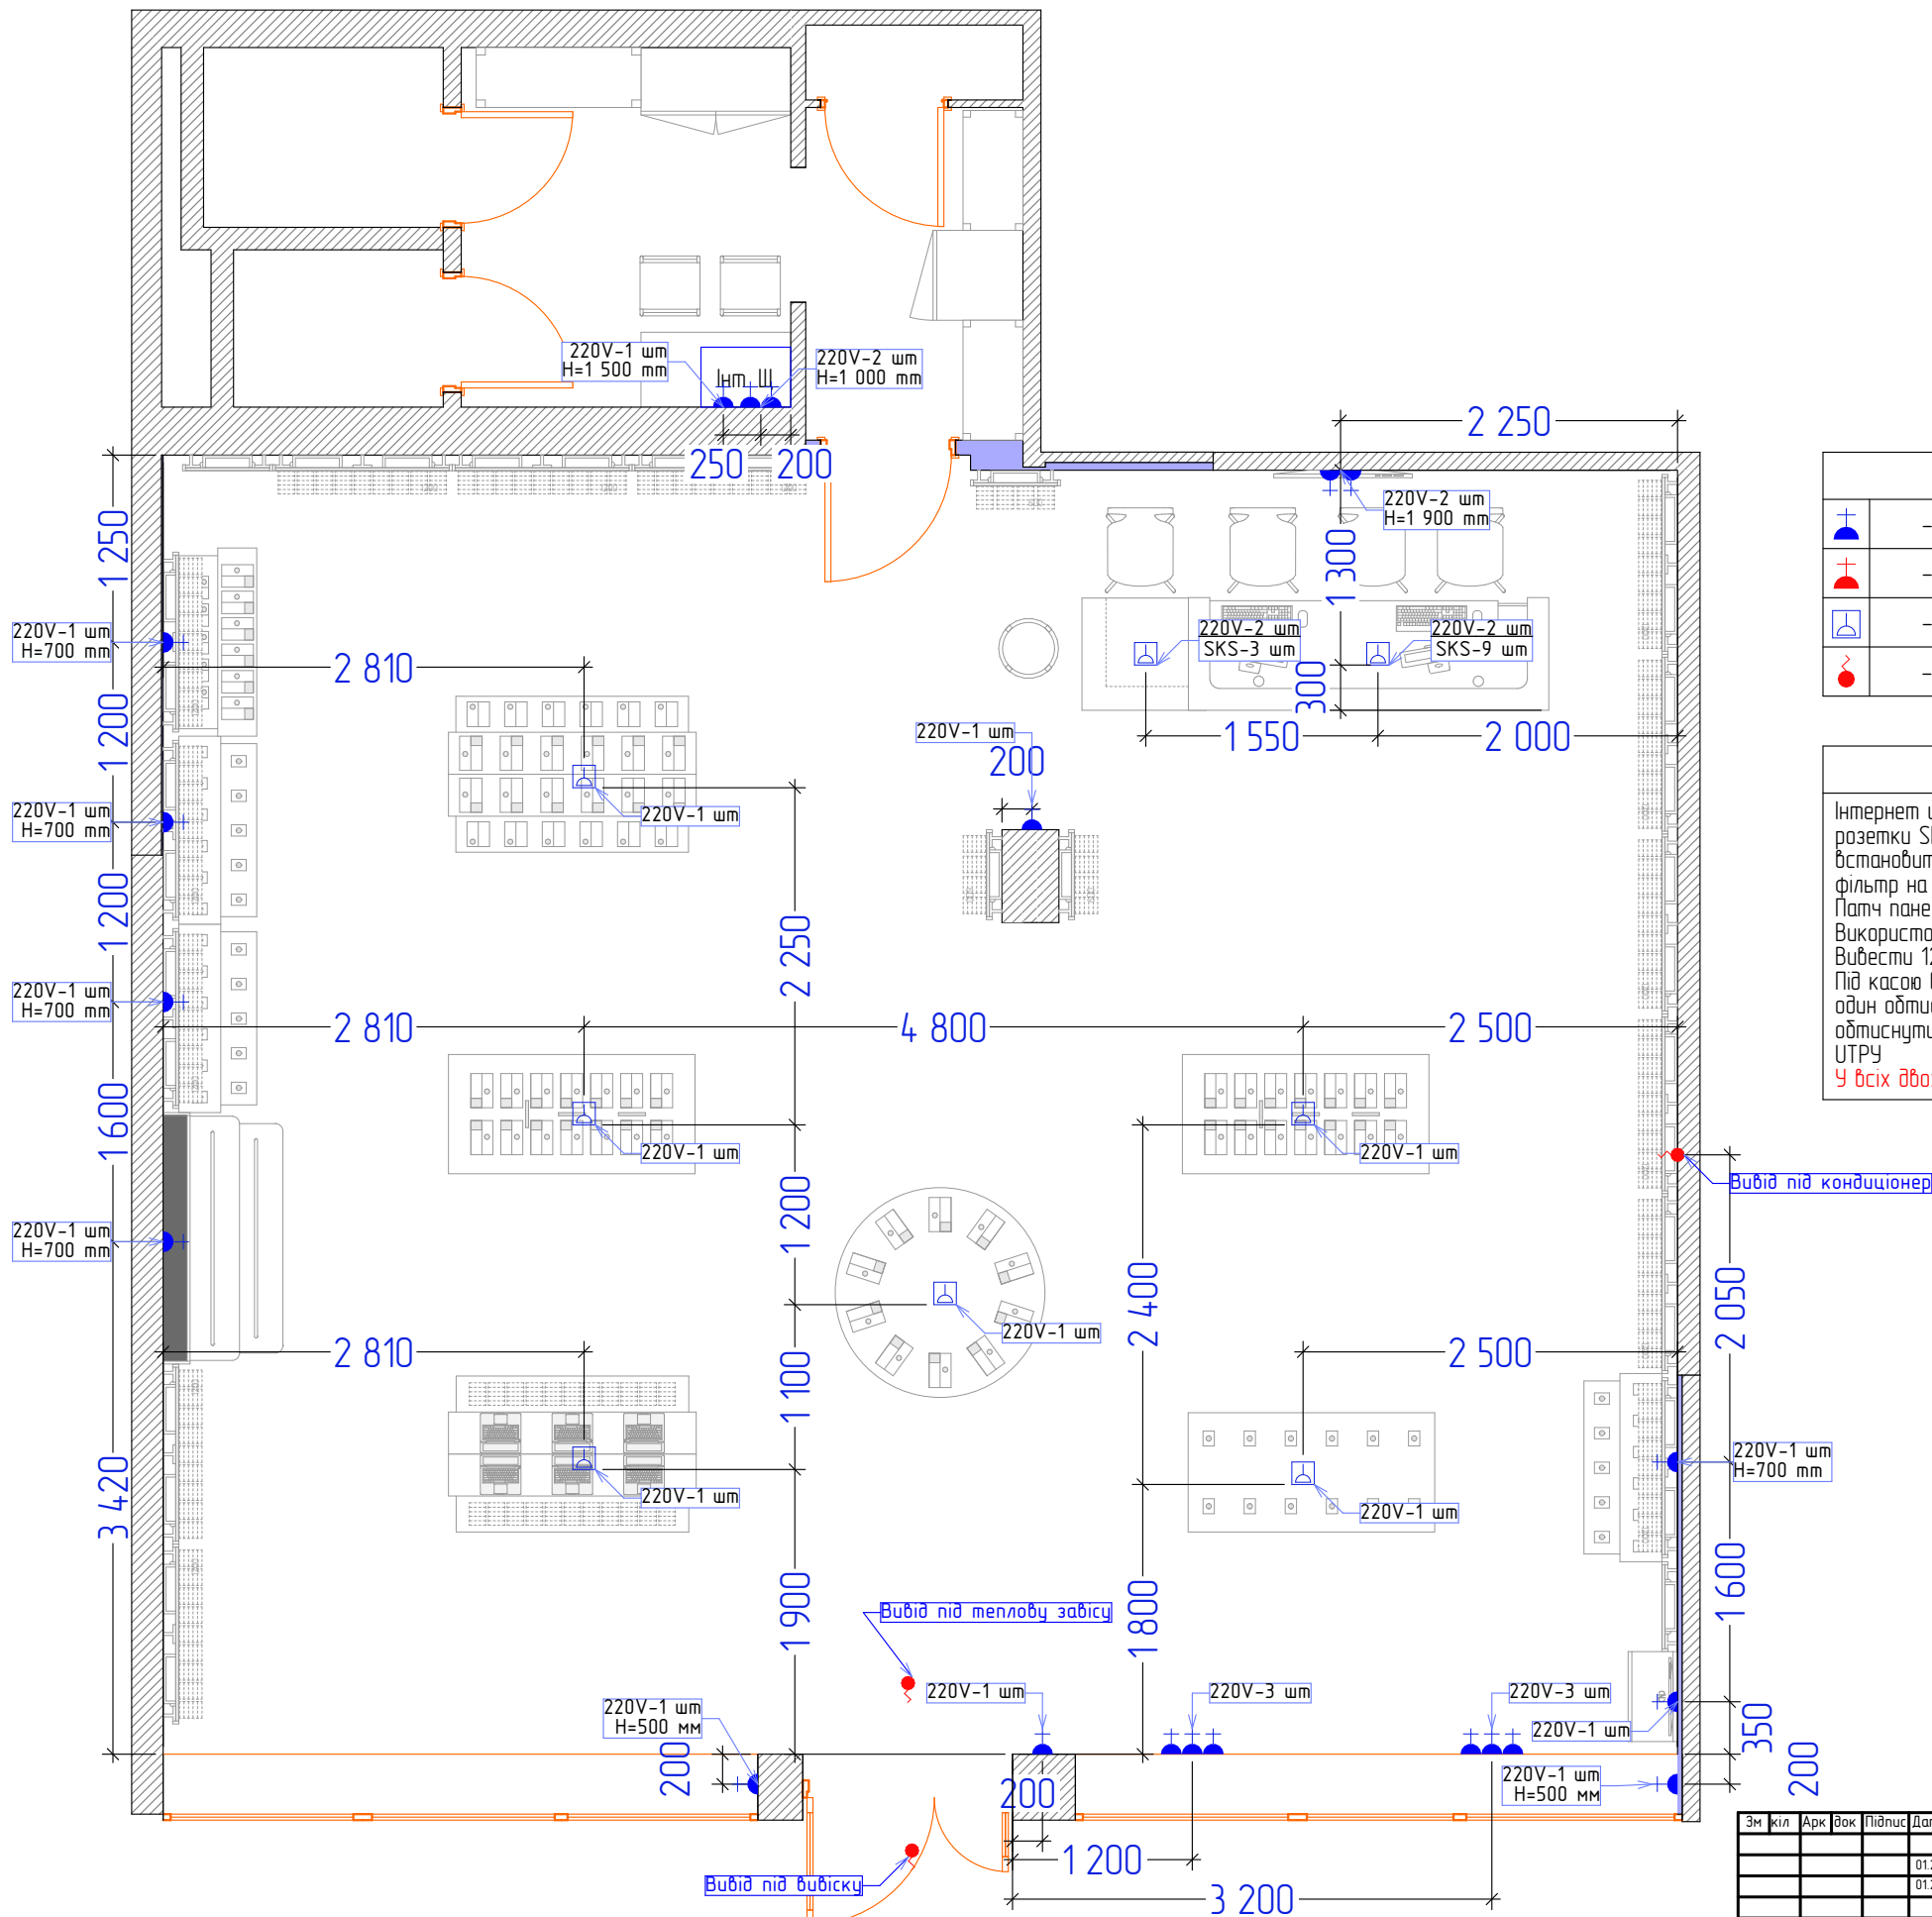

Умовні позначення	
	- нова силова розетка, виконати на H = 300мм Schneider (Шнайдер) Asfora
	- інтернет розетка, виконати на H = 300мм Schneider (Шнайдер) Asfora
	- нова точка виведення кабелів з підлоги, залишити 4 м кабелю вище точки виведення
	- вибід електрокабелю. Кабель звести до електричного щитку

Примітки	
Інтернет щит - 19" (800x450x600) на 12 юнітів вставляємо на відмітці H=1 600 мм, патч панель, розетки SKS подвійні під роз'єм RJ-45. Залишити по 1 м по патч корд. До шафи додатково встановити 1 - 220В, для безперервного електро споживання. В шафу встановити мережевий фільтр на 8 розеток. Патч панель на 24 роз'єму RJ-45 з випуском 1 м відтискаємо на кріпимо зверху шафи. Використовуємо кабель 5 категорії. Вивести 12 кабелів SKS для каси з запасом 2м з відтиском. Під касою встановити 3 розетки мережні 2xRJ-45, UTP, cat 5e. Виводимо в місце встановлення Wi-Fi один відтиснутий в патч-корд кабель; Усі кабелі вивести в телекомунікаційну шафу і відтиснути в патч панель в верхній частині шафи - Digitus Professional 19" 1U 24 порта CAT5e UTPU	
У всіх двох рівневих столах виконати підсвічування	

Зм	кіль	Арк	Вок	Підпис	Дата	Дизайн проект магазину в м. Лубни по пр. Володимирський 42	Стадія	Аркуш	Аркушів
					01.23		ДП	10	10
					01.23	План електричних мереж			
					01.23				