


План совмещенный

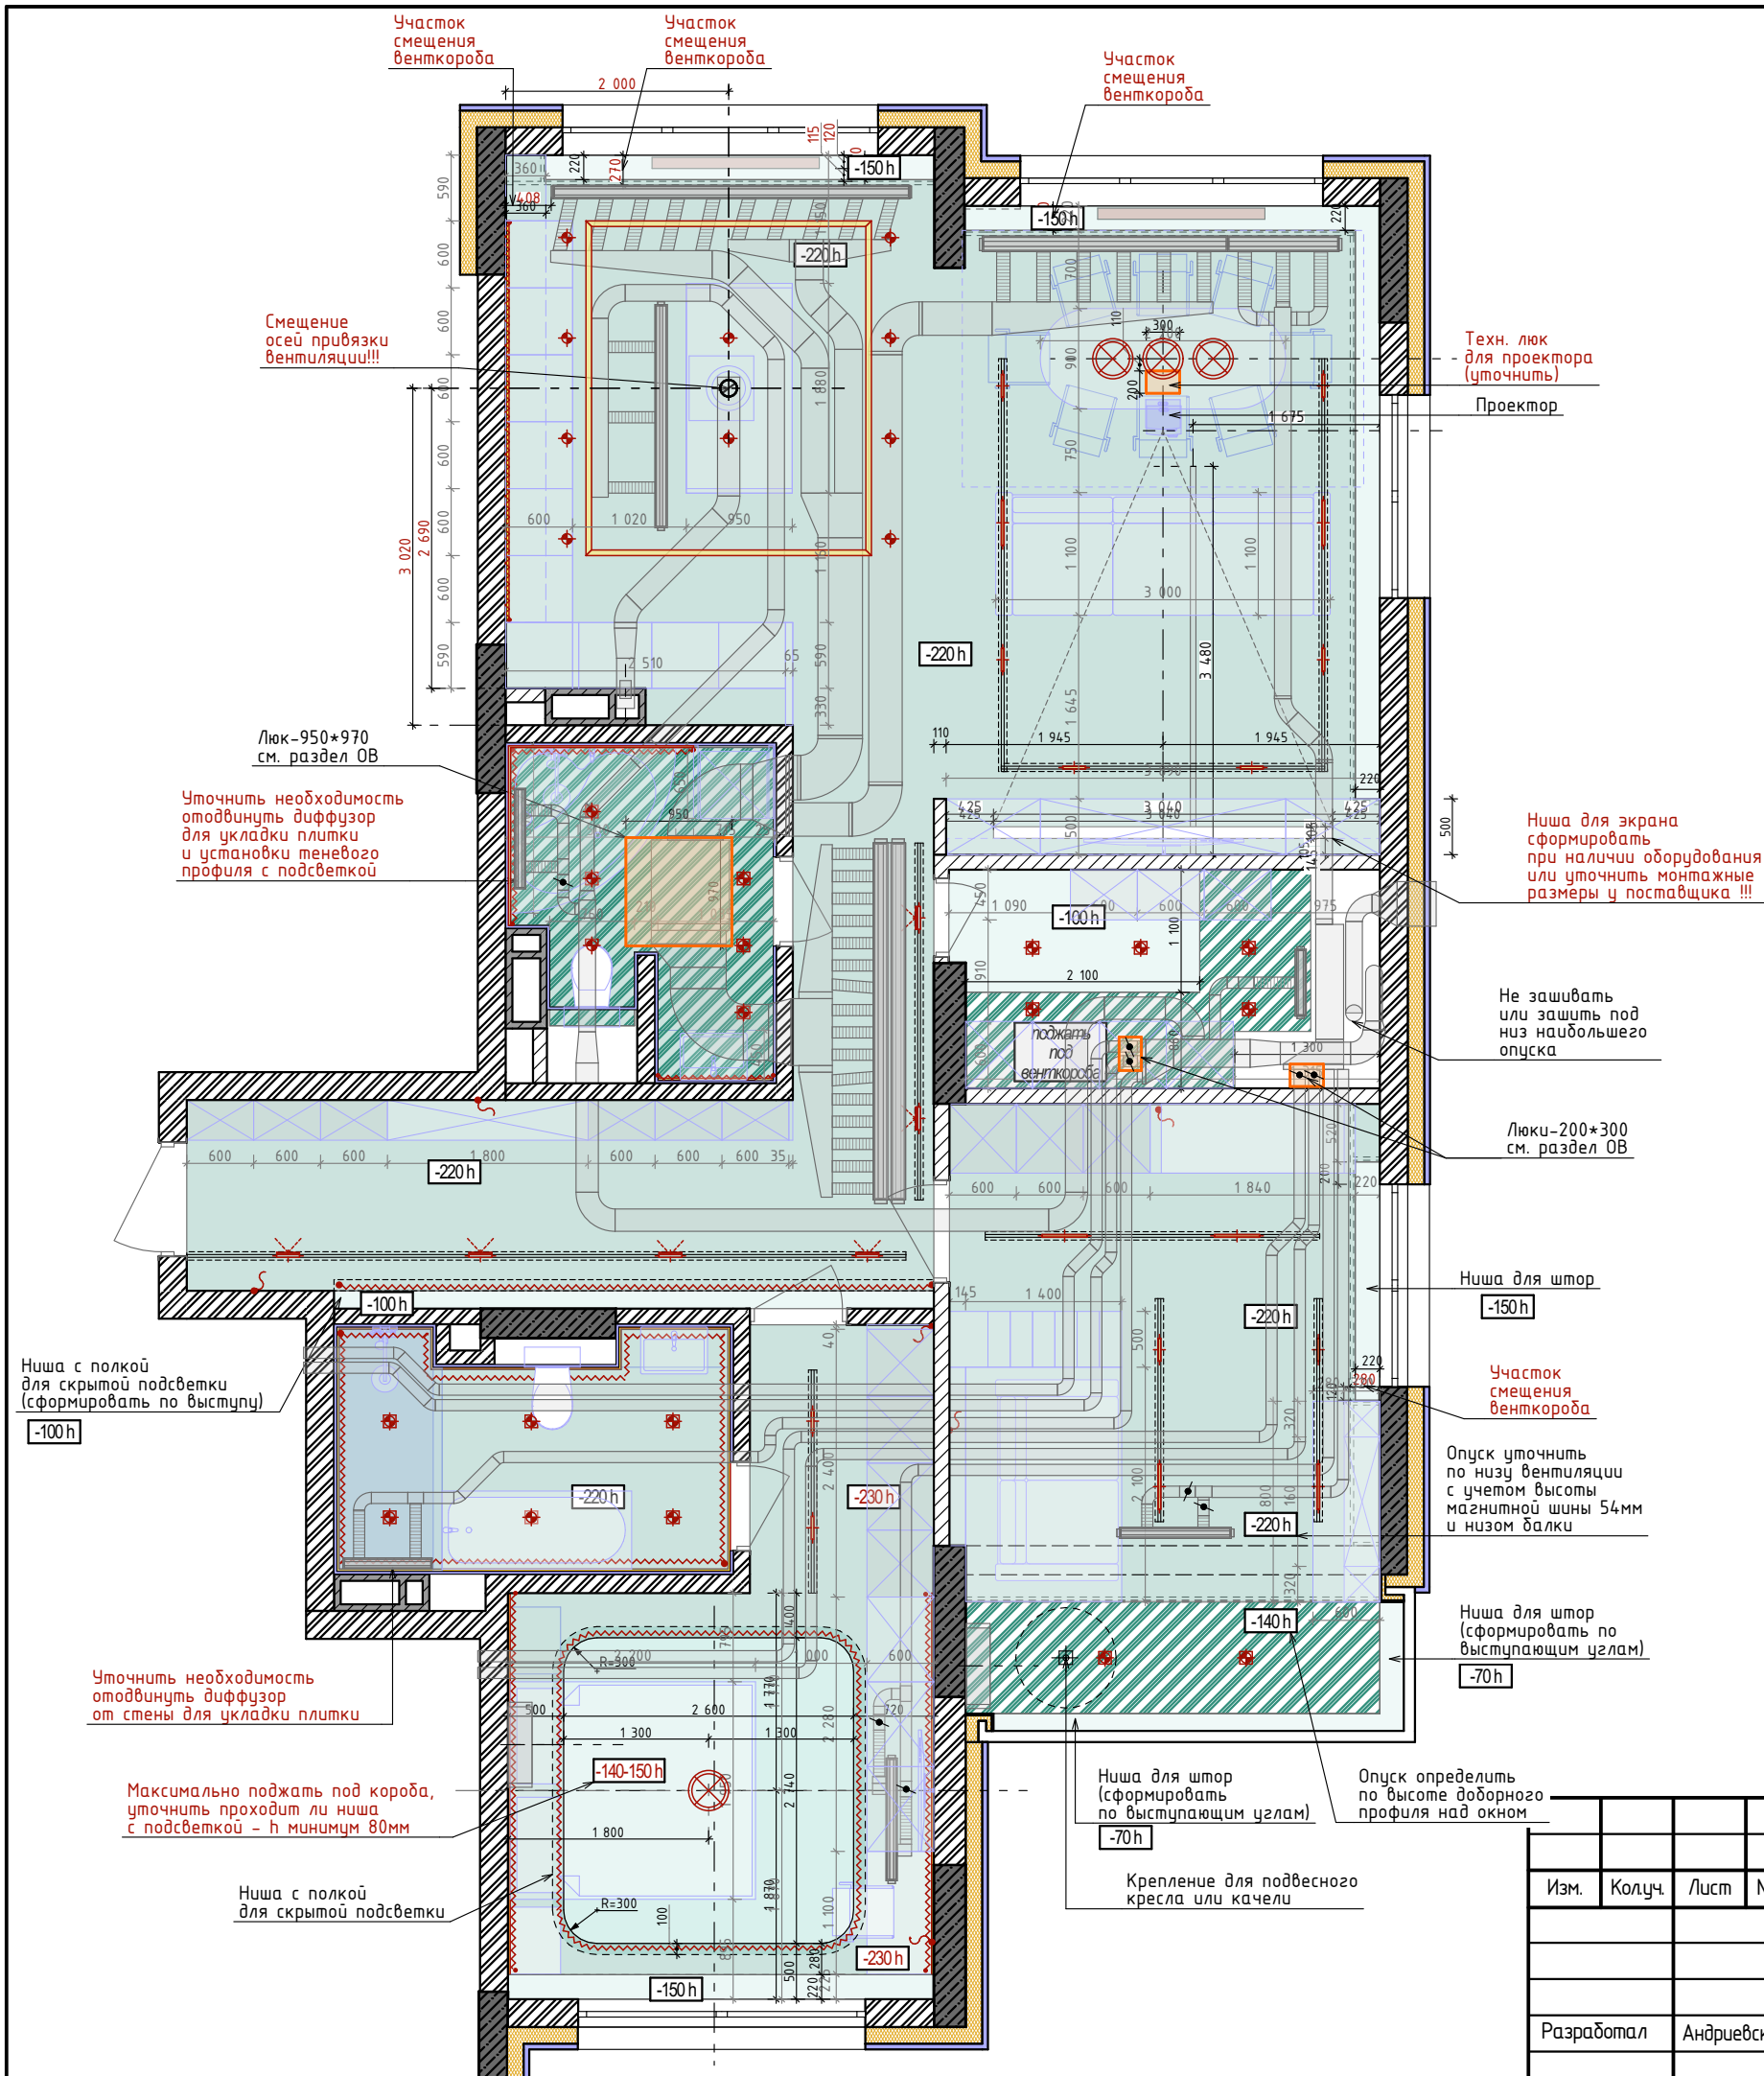

№						Корректировки по дизайн-проекту квартиры 120м² по адресу: ул. М.Драгомирова, 69, г.Киев				
Изм.	Колуч.	Лист	№Док.	Подп.	Дата	План совмещенный	Стадия	Лист	Листов	
							РП	07		
Разработал		Андреевская Т.			11.2020		+380502173776			