СТАЛО

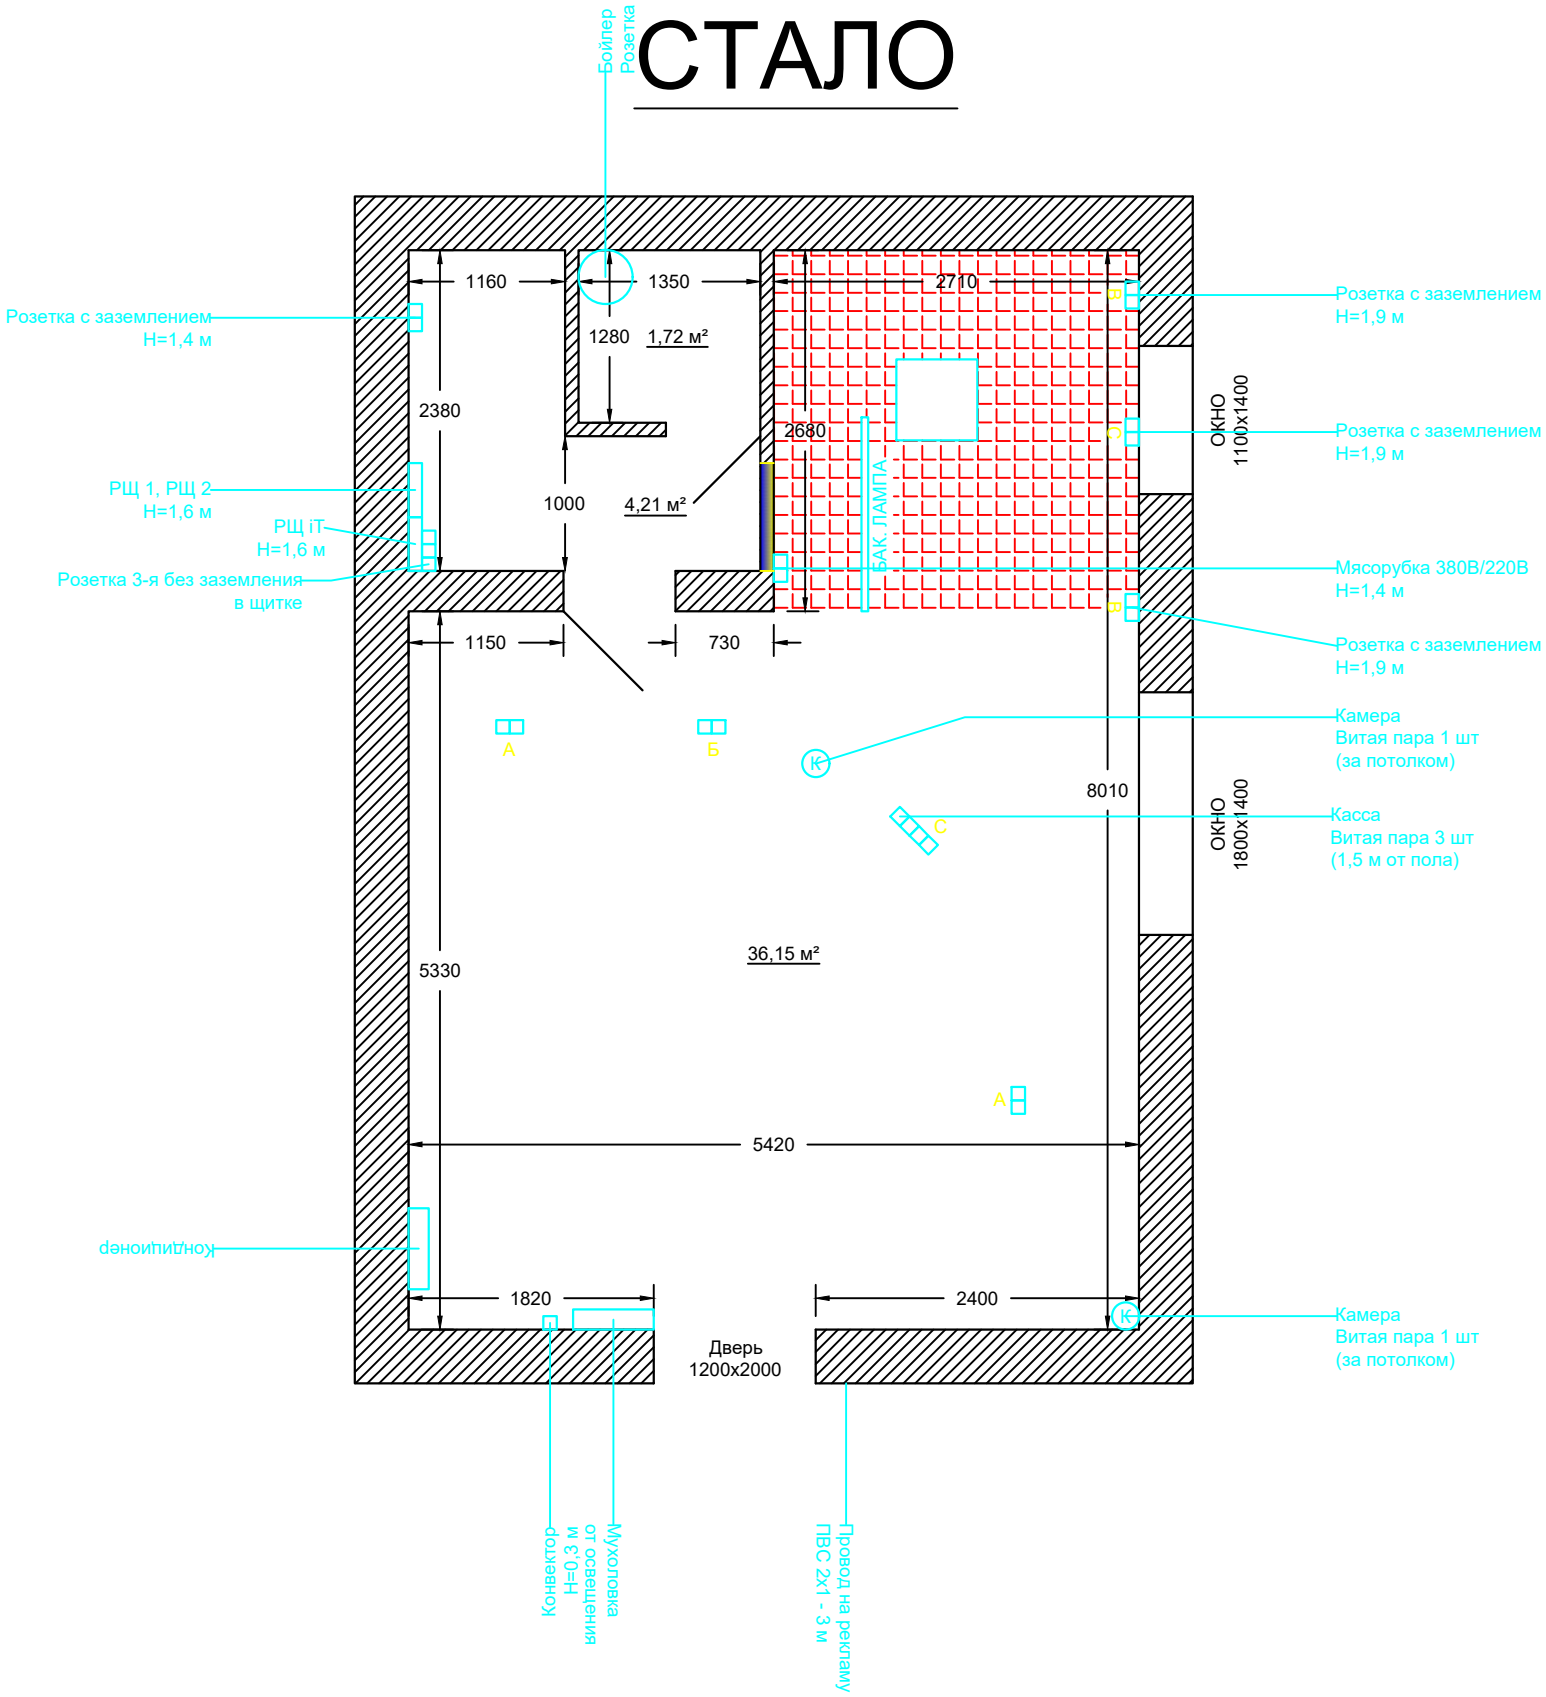
Бойлер
Розетка
Розетка с заземлением
Н=1,4 м
1160
1350
2710
1280
1,72 м²
2380
2680
1000
4,21 м²
БАК. ЛАМПА
РЩ 1, РЩ 2
Н=1,6 м
РЩ iT
Н=1,6 м
Розетка 3-я без заземления
в щитке
1150
730
А
Б
К
С
8010
5330
36,15 м²
5420
1820
2400
Дверь
1200x2000
Розетка с заземлением
Н=1,9 м
ОКНО
1100x1400
Розетка с заземлением
Н=1,9 м
Мясорубка 380В/220В
Н=1,4 м
Розетка с заземлением
Н=1,9 м
Камера
Витая пара 1 шт
(за потолком)
ОКНО
1800x1400
Касса
Витая пара 3 шт
(1,5 м от пола)
Камера
Витая пара 1 шт
(за потолком)
Конвектор
Н=0,3 м
Мухоловка
от освещения
Провод на рекламу
ПВС 2х1 - 3 м