

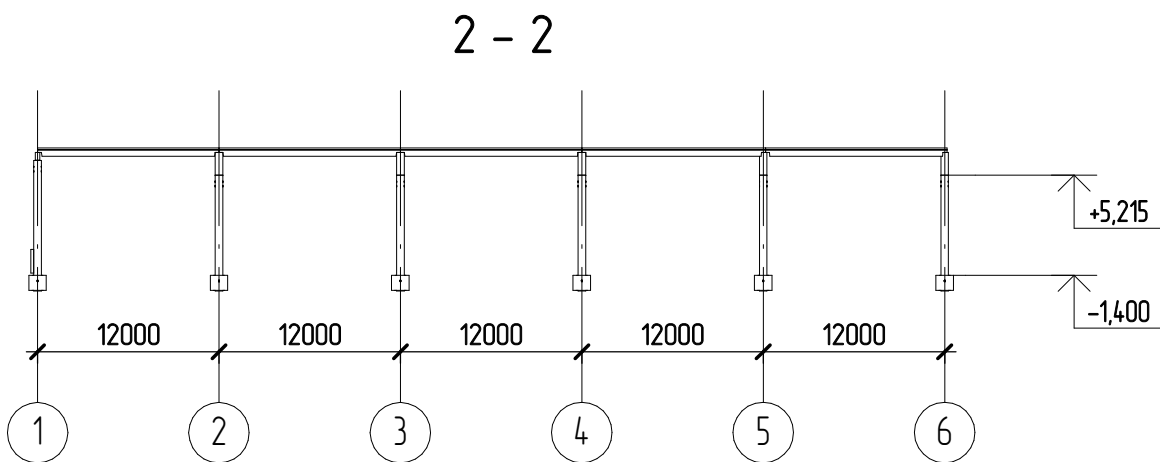
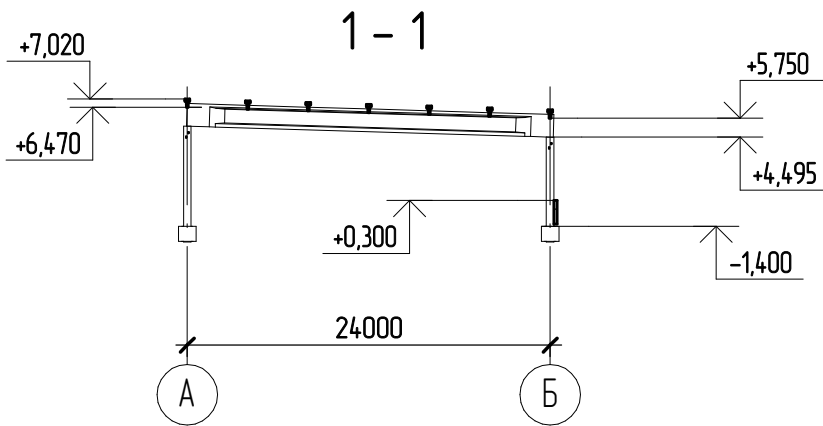
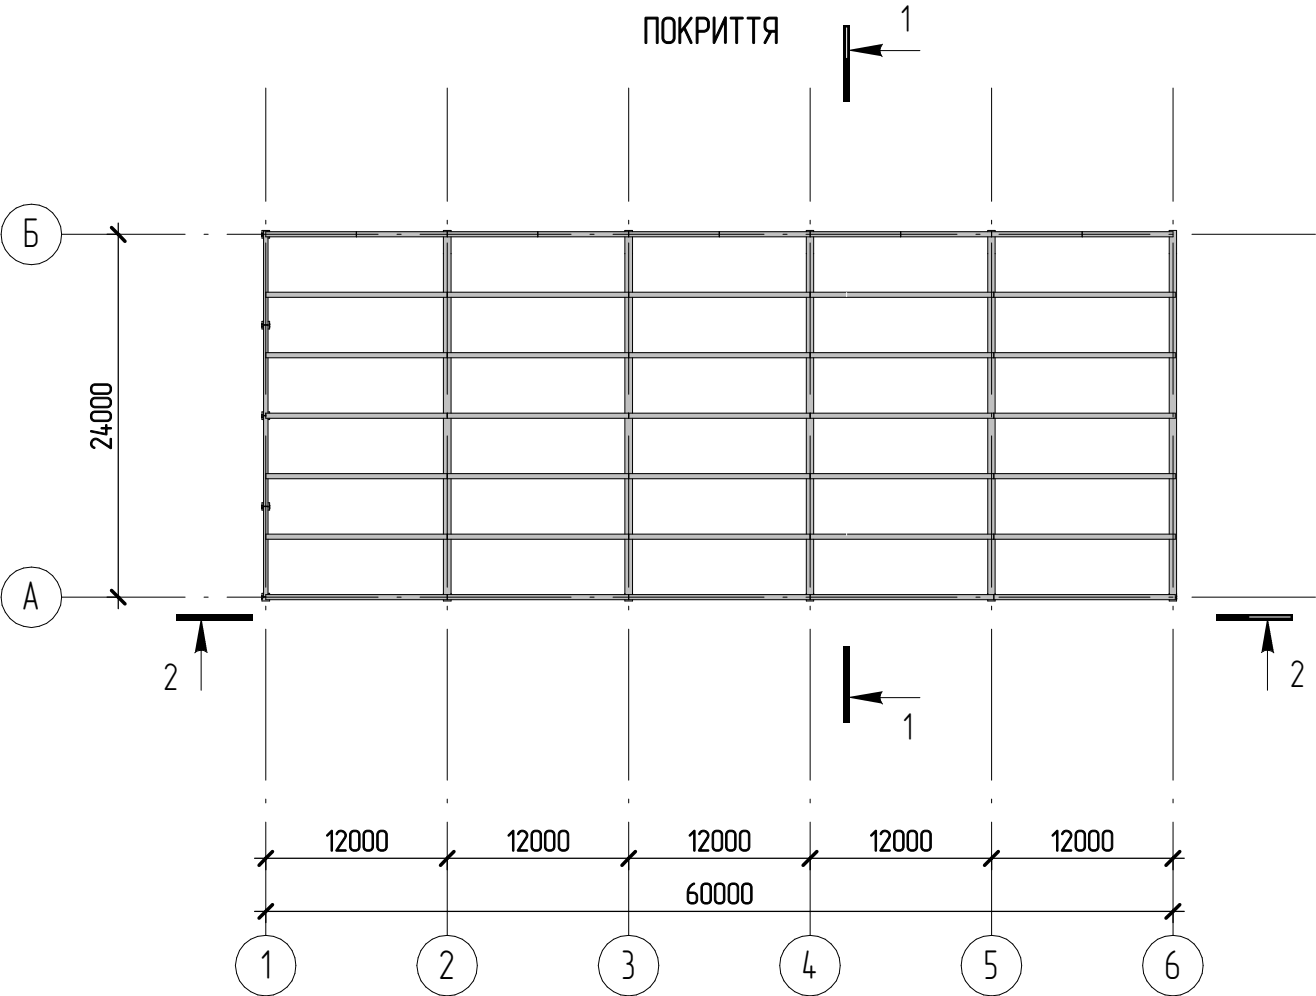


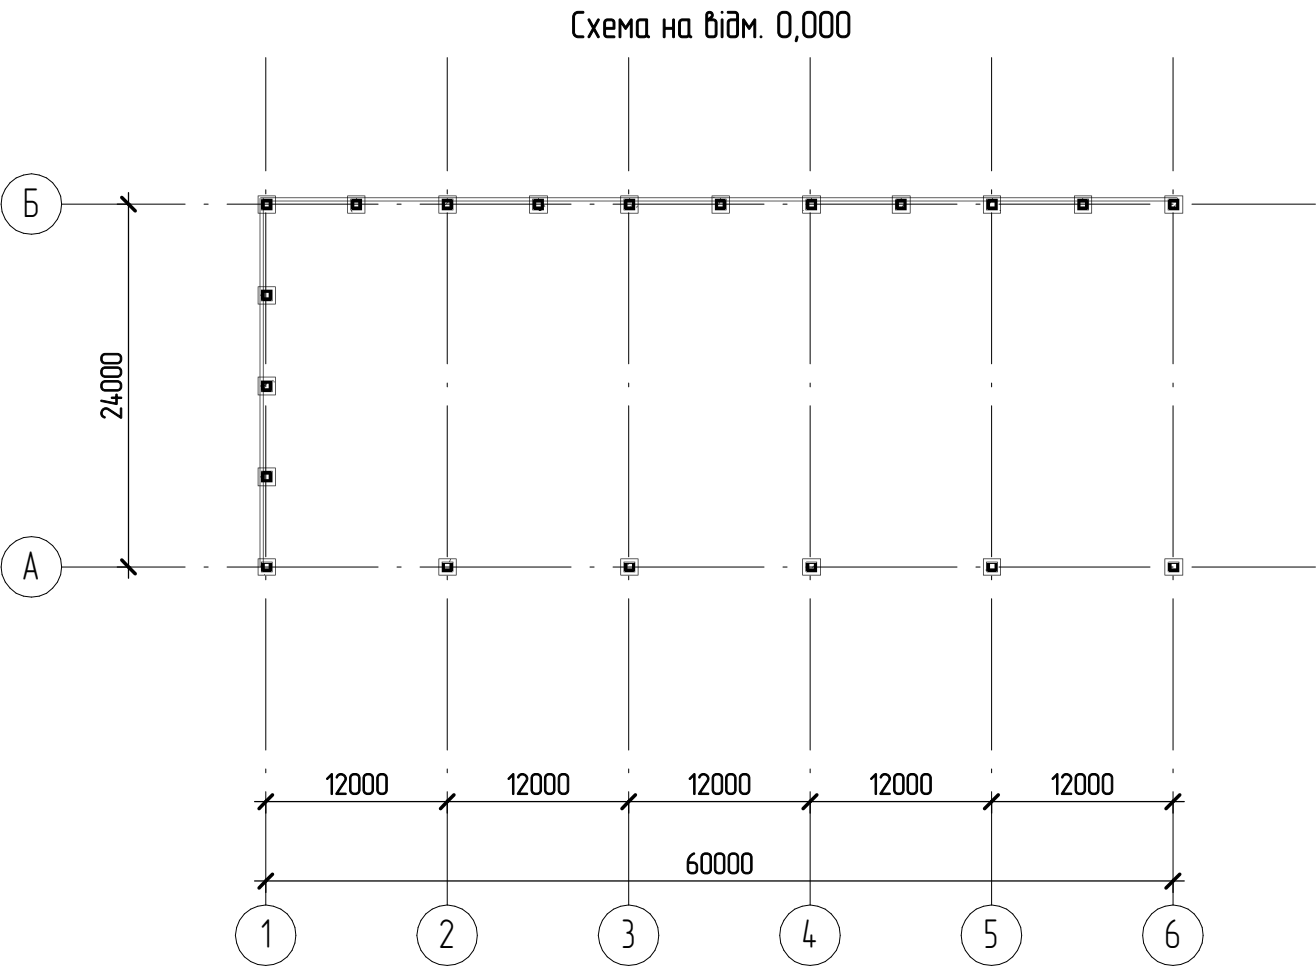

Відомість виробів 1 черга								
ПОЗИЦІЯ	Тип виробу	Висота перерізу	Ширина по верху	Довжина виробу	Площа виробу по верху	Об'єм одного виробу	Кількість	Об'єм
	500x500	500	500	6945	3,47	1,73	5	8,65
	500x500	500	500	7665	3,83	1,91	5	9,55
	500x500	500	500	7915	3,96	1,97	1	1,97
	500x500	500	500	8105	4,05	2,02	1	2,02
	500x500	500	500	8285	4,14	2,06	1	2,06
	500x500	500	500	8435	4,22	2,10	5	10,51
	500x500	500	500	8465	4,23	2,11	1	2,11
	500x500	500	500	8645	4,32	2,15	1	2,15
	R балка 300x500	500	300	5970	1,79	0,90	2	1,79
	R балка 300x500	500	300	5977	1,79	0,90	2	1,79
	R балка 300x500	500	300	6202	1,86	0,93	1	0,93
	I балка 15м	1500	500	24261	12,13	9,76	5	48,81
	Прогон	550	330	6000	1,98	0,59	10	5,86
	Прогон	550	330	12000	3,96	1,19	24	28,58
	Прогон	550	330	12150	4,01	1,21	6	7,24
	ЦОКОЛЬ						14	26,33
С01	Цокольний стакан С01					0,78	20	15,63

Загальні витрати: 104

176,00

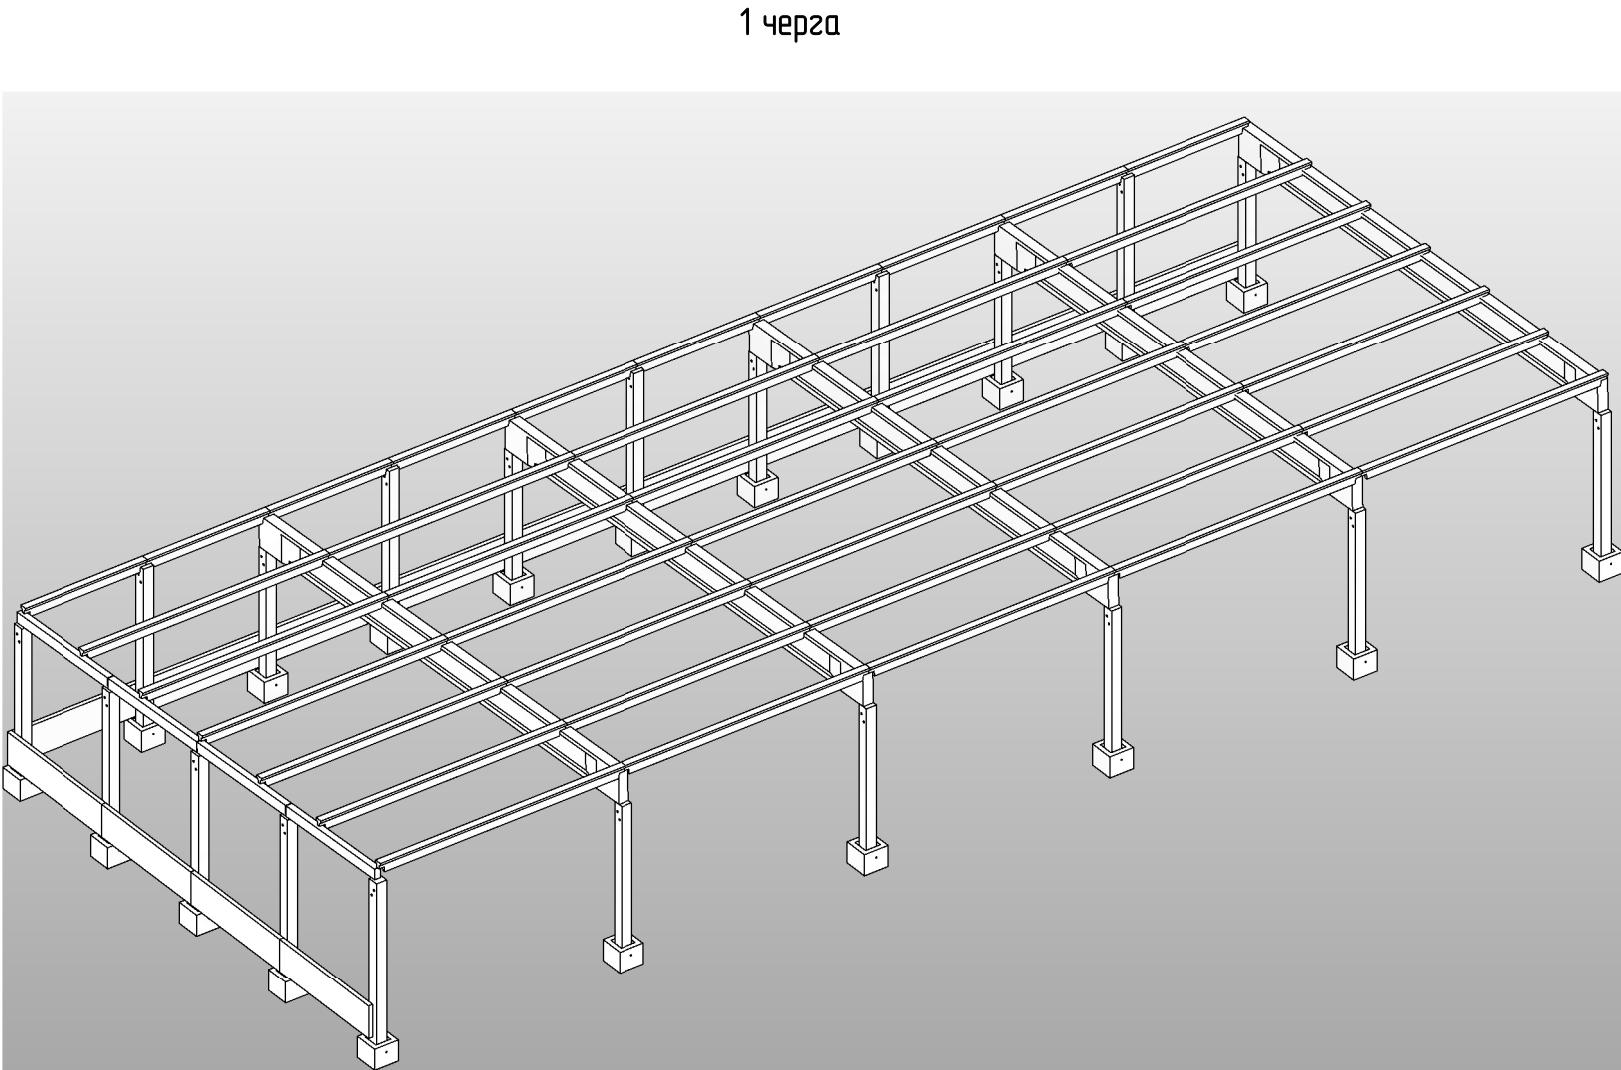

						00-000-00- ПП			
						Фасад АБУ			
Зм	Кільк	Арк	№рек	Підпис	Дата	Фасад v2	Склад	Аркуш	Аркушів
Розробив							ПП	1	
Перевірив									
Нормоконстр									
Гол. Констр.						Схема будівлі (1 черга)	PRECAST CONSULT		