


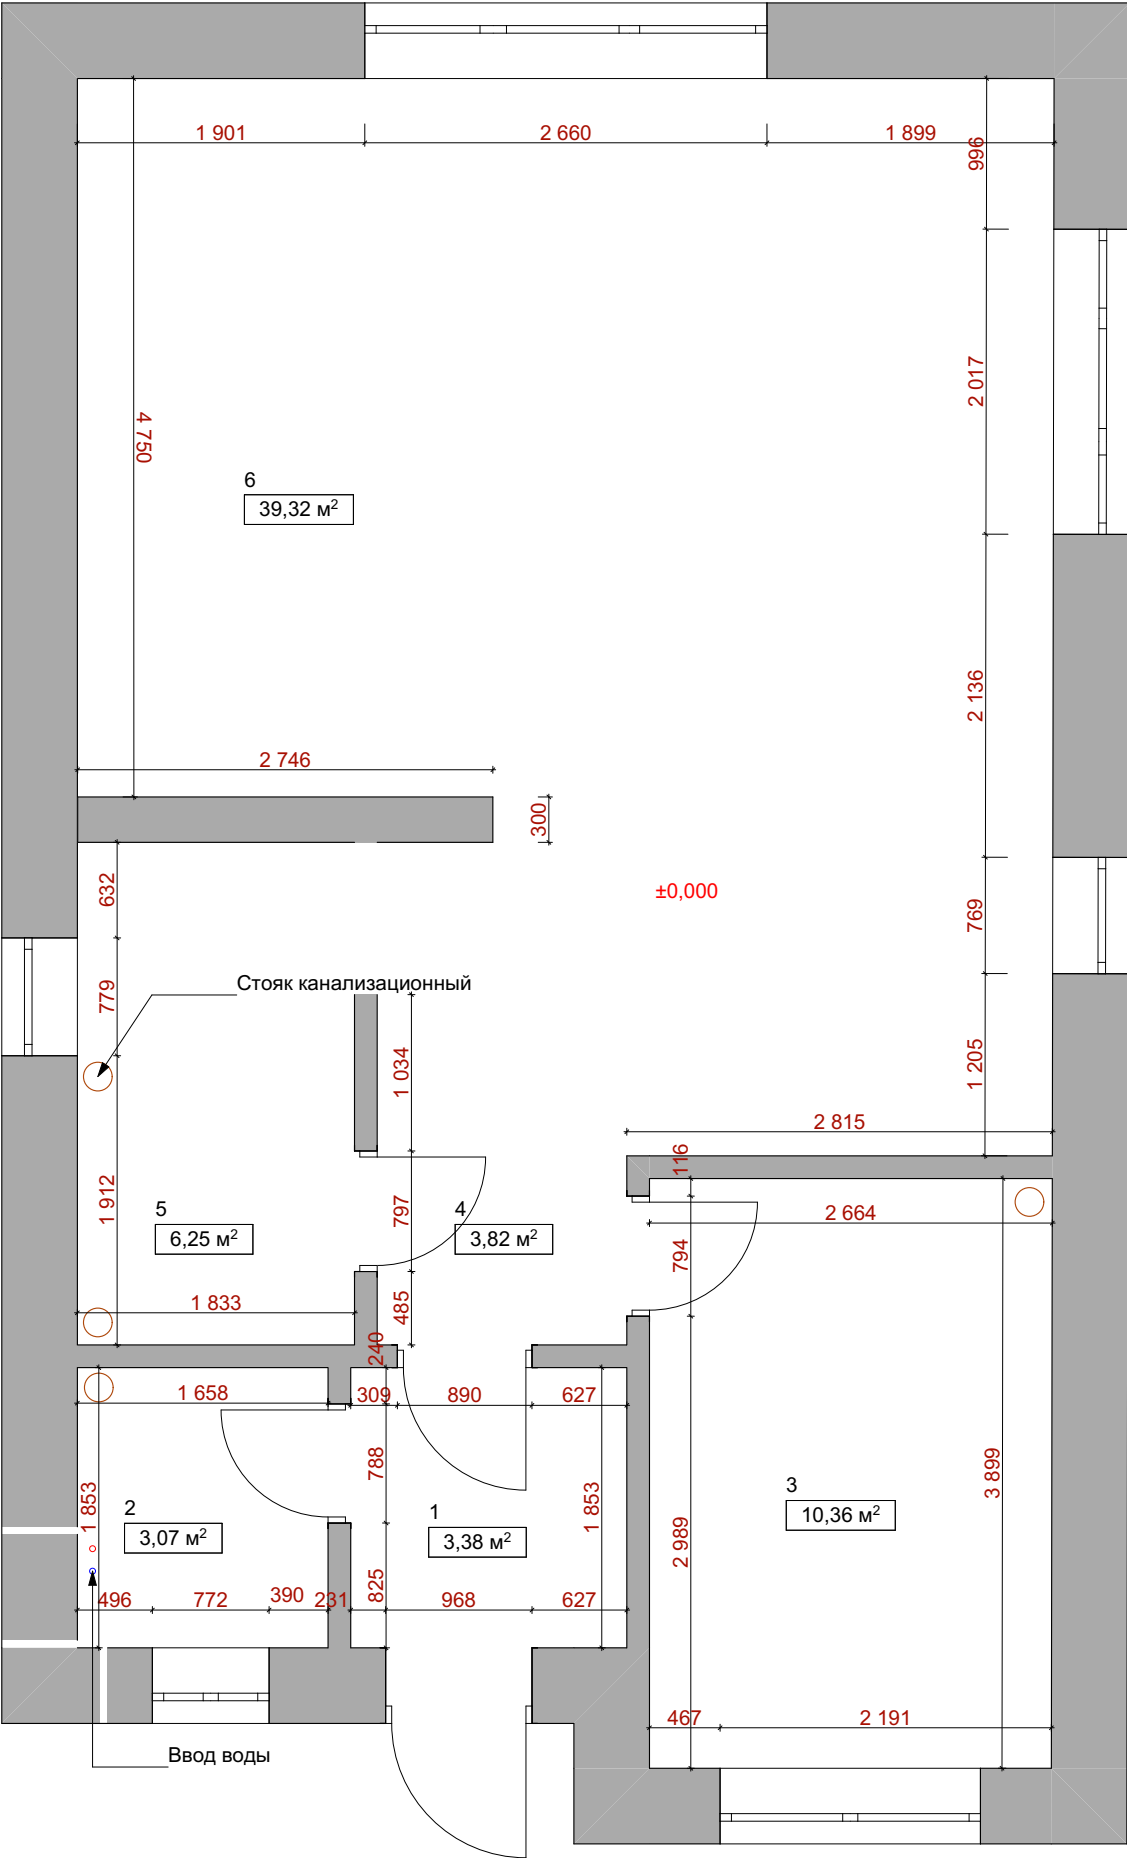


№	Наименование	Площадь
1	Прихожая	3,38
2	Гостевой санузел	3,07
3	Кабинет	10,36
4	Коридор	3,82
5	Топочная	6,25
6	Кухня-гостинная	39,32
7	Коридор	8,44
8	Спальня гостевая	14,55
9	Детская	16,47
10	Гардероб	4,49
11	Спальня	16,23
12	Санузел	4,12
13	Гардероб	3,91
		134,41 м²


-  -Вентиляция
-  -Канализационная система
-  Электрический щиток
-  Радиатор

Примечания:
1. Проемы в общую площадь не включены.
2. В проекте существуют минимальные отклонения размеров из-за кривизны стен
3. Обмеры были проведены с черновой штукатуркой
4. +0.000 указано от уровня черного пола


Дизайн проект дома в г. Киев по ул. Леси Украинки 26	Стадия	Лист	Листов
	АР	03	
Обмерочный план 1-й этаж			

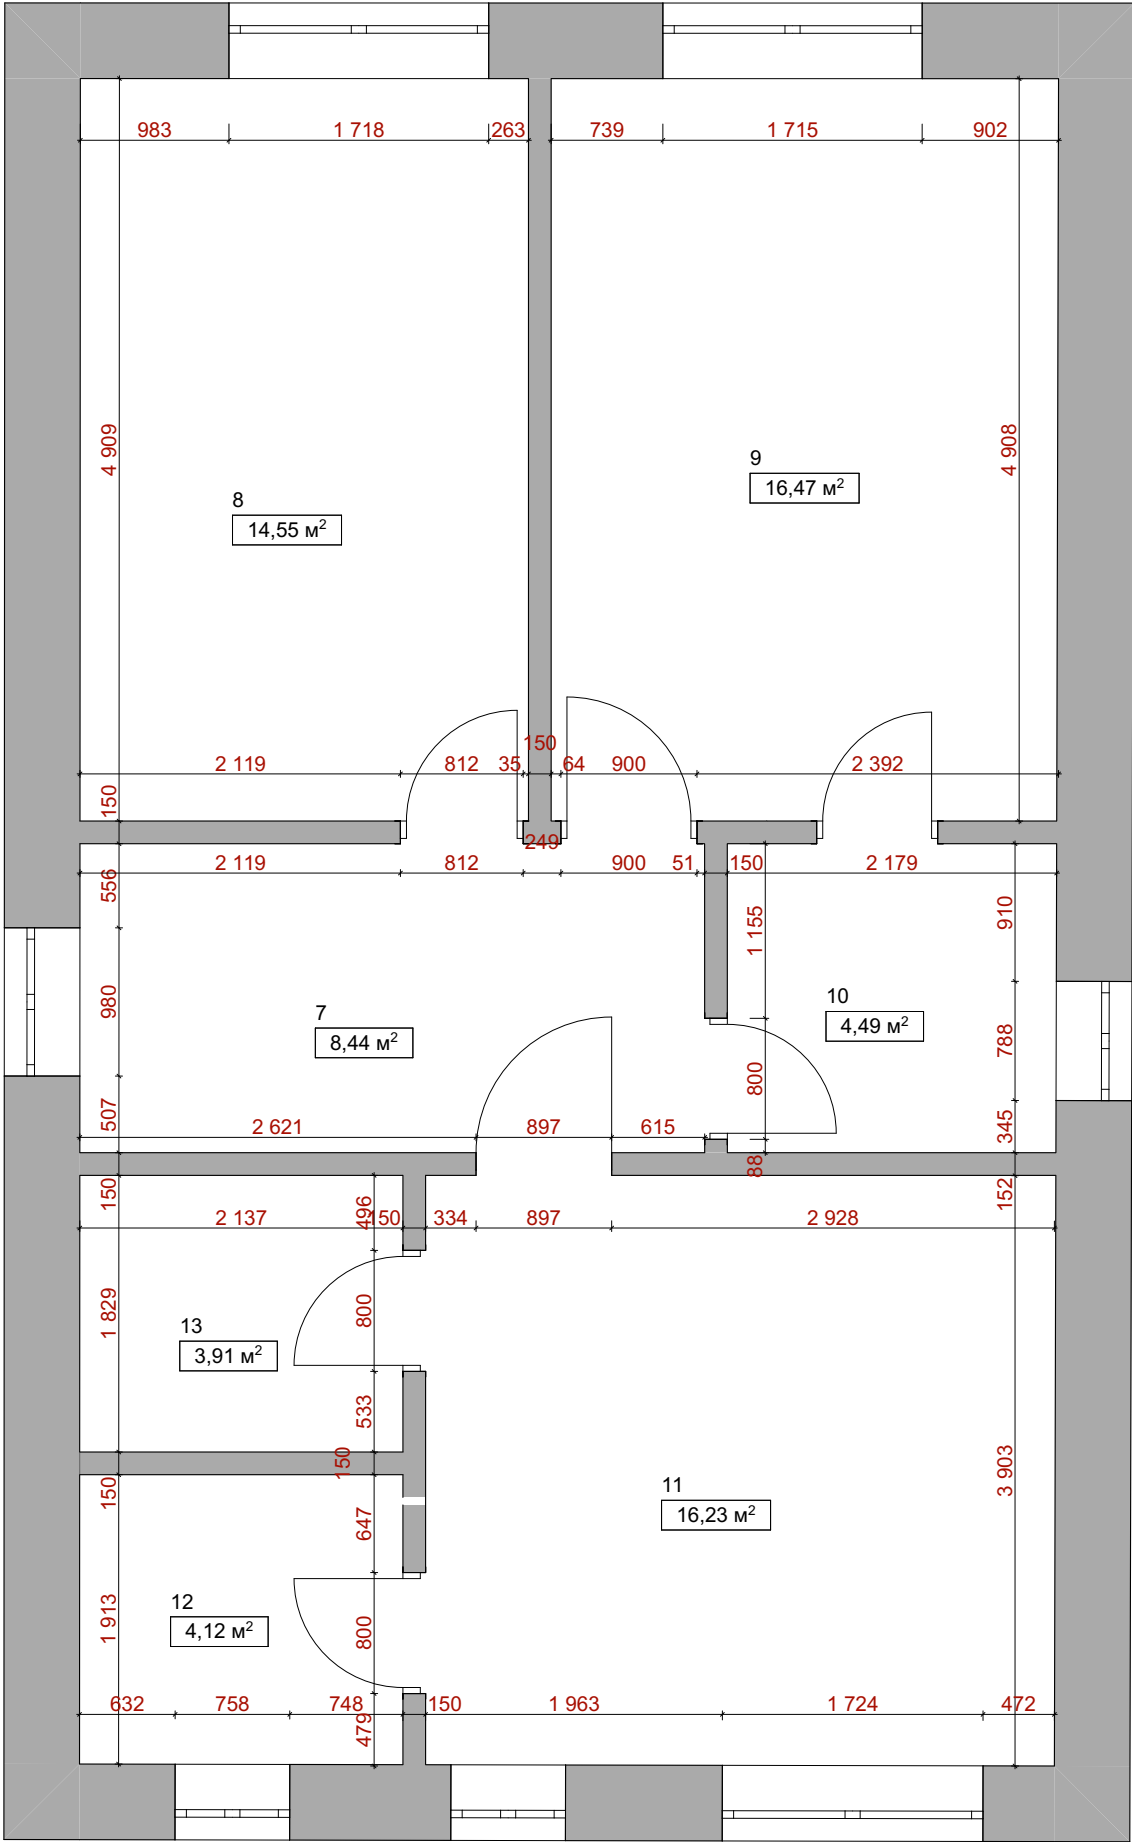


№	Наименование	Площадь
1	Прихожая	3,38
2	Гостевой санузел	3,07
3	Кабинет	10,36
4	Коридор	3,82

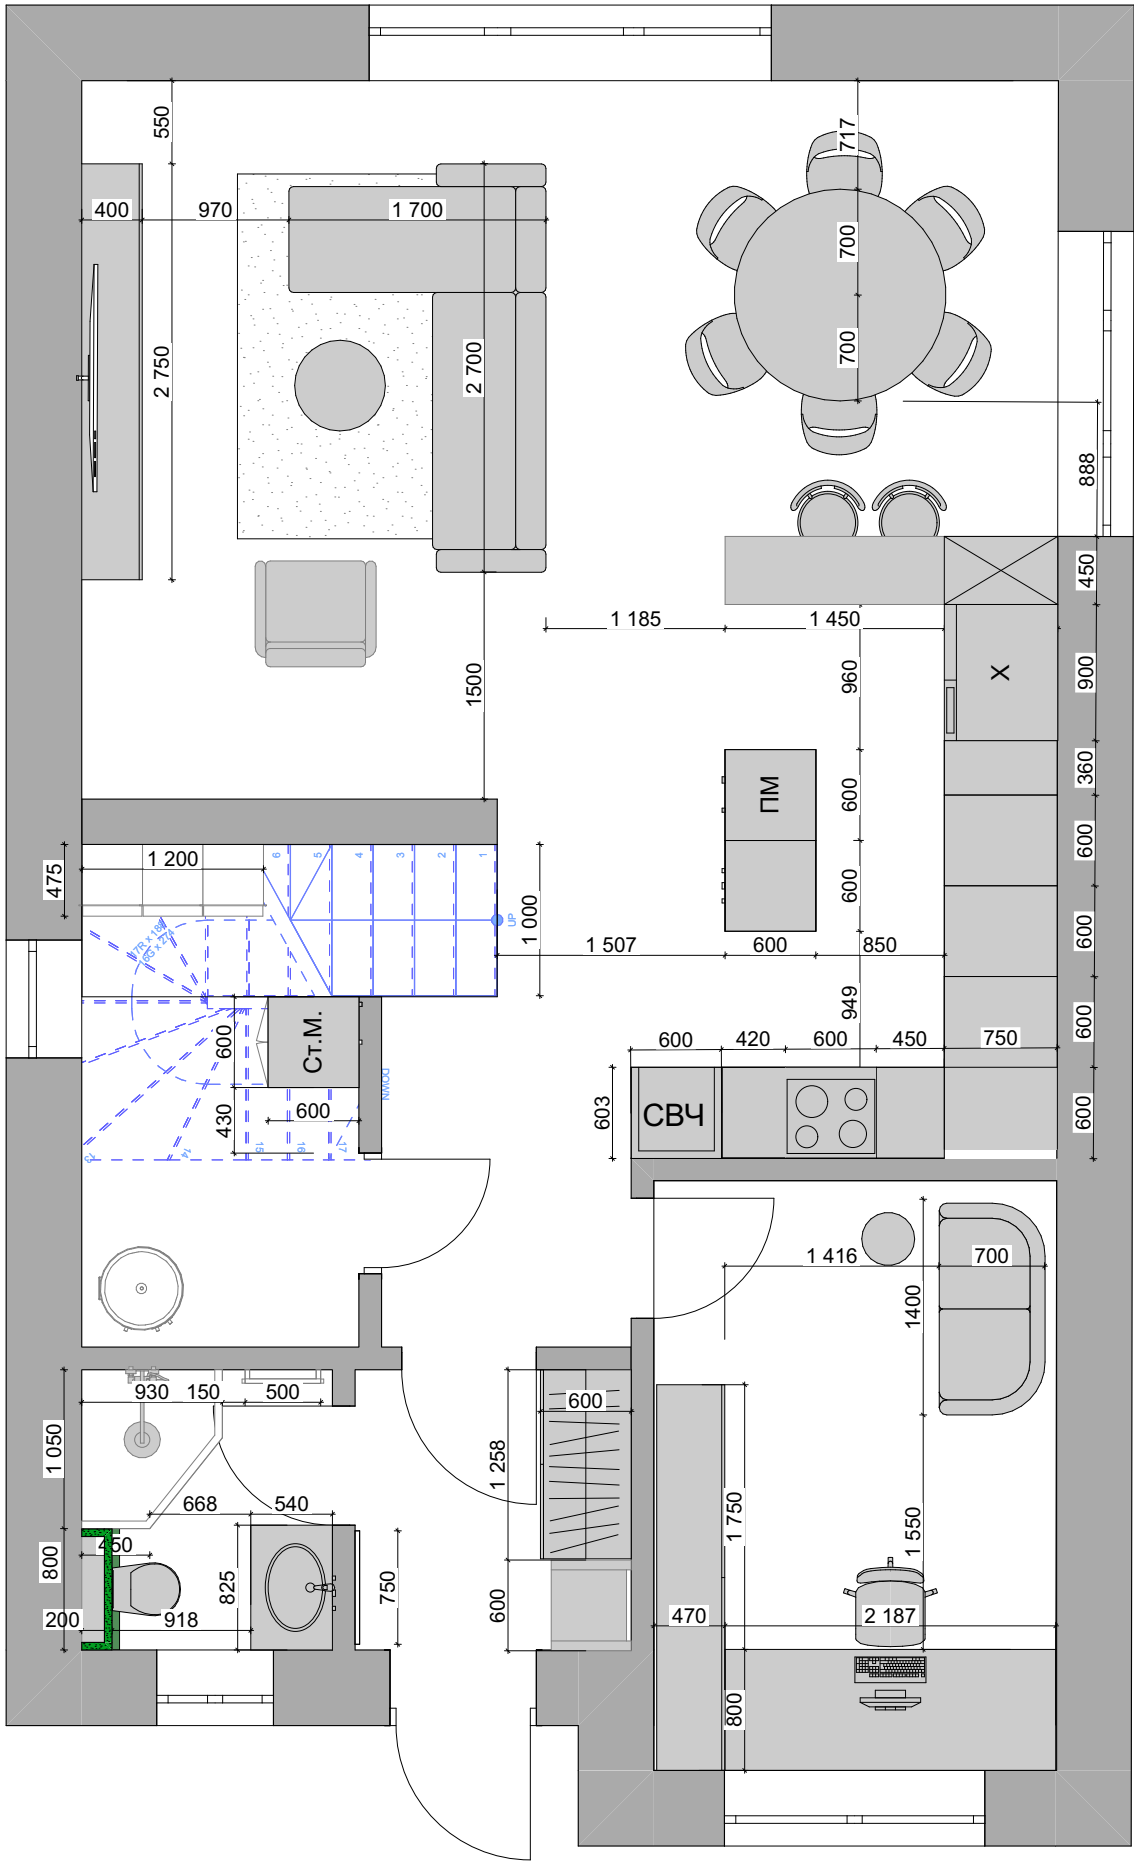

№	Наименование	Площадь
1	Прихожая	3,38
2	Санузел	3,07
3	Кабинет	10,38
4	Топочная	6,07
5	Коридор	5,49
6	Кухня-гостинная	37,62
7	Сходинковый марш	3,77
8	Коридор	3

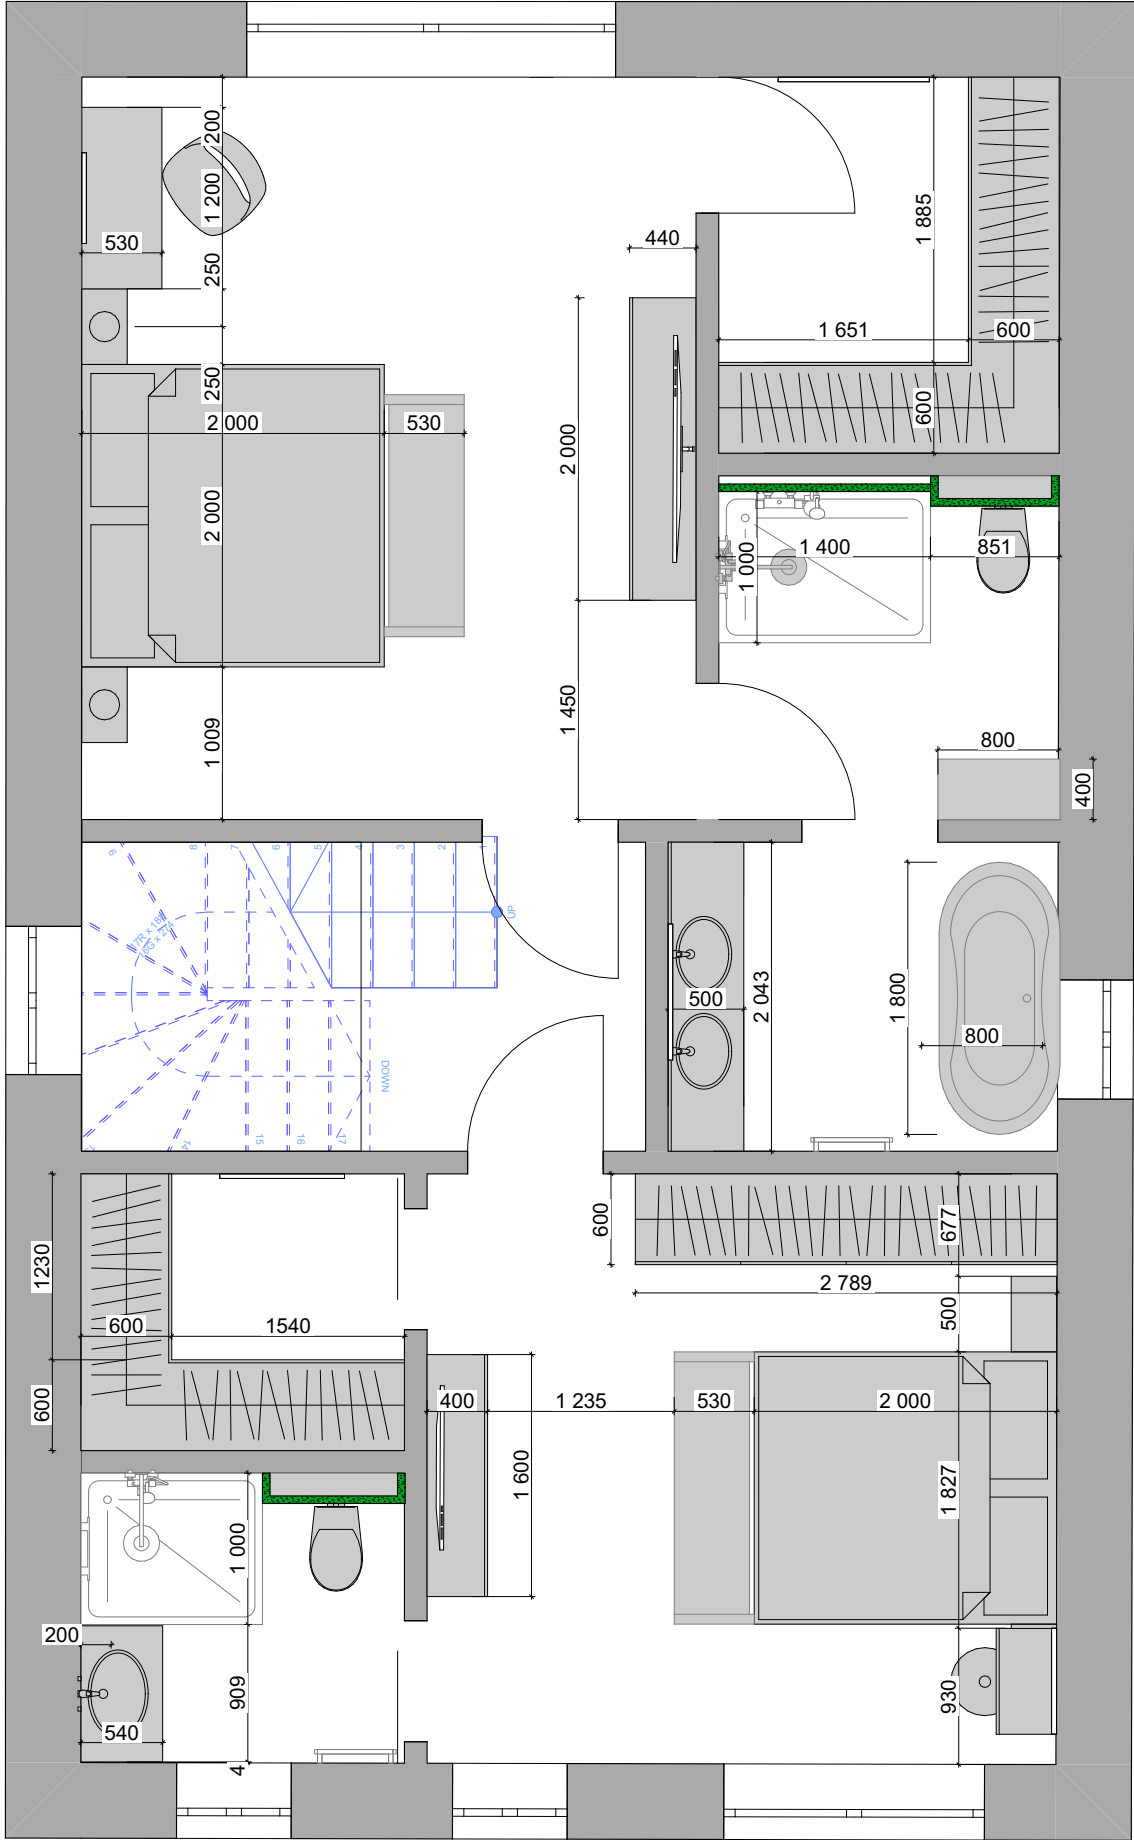


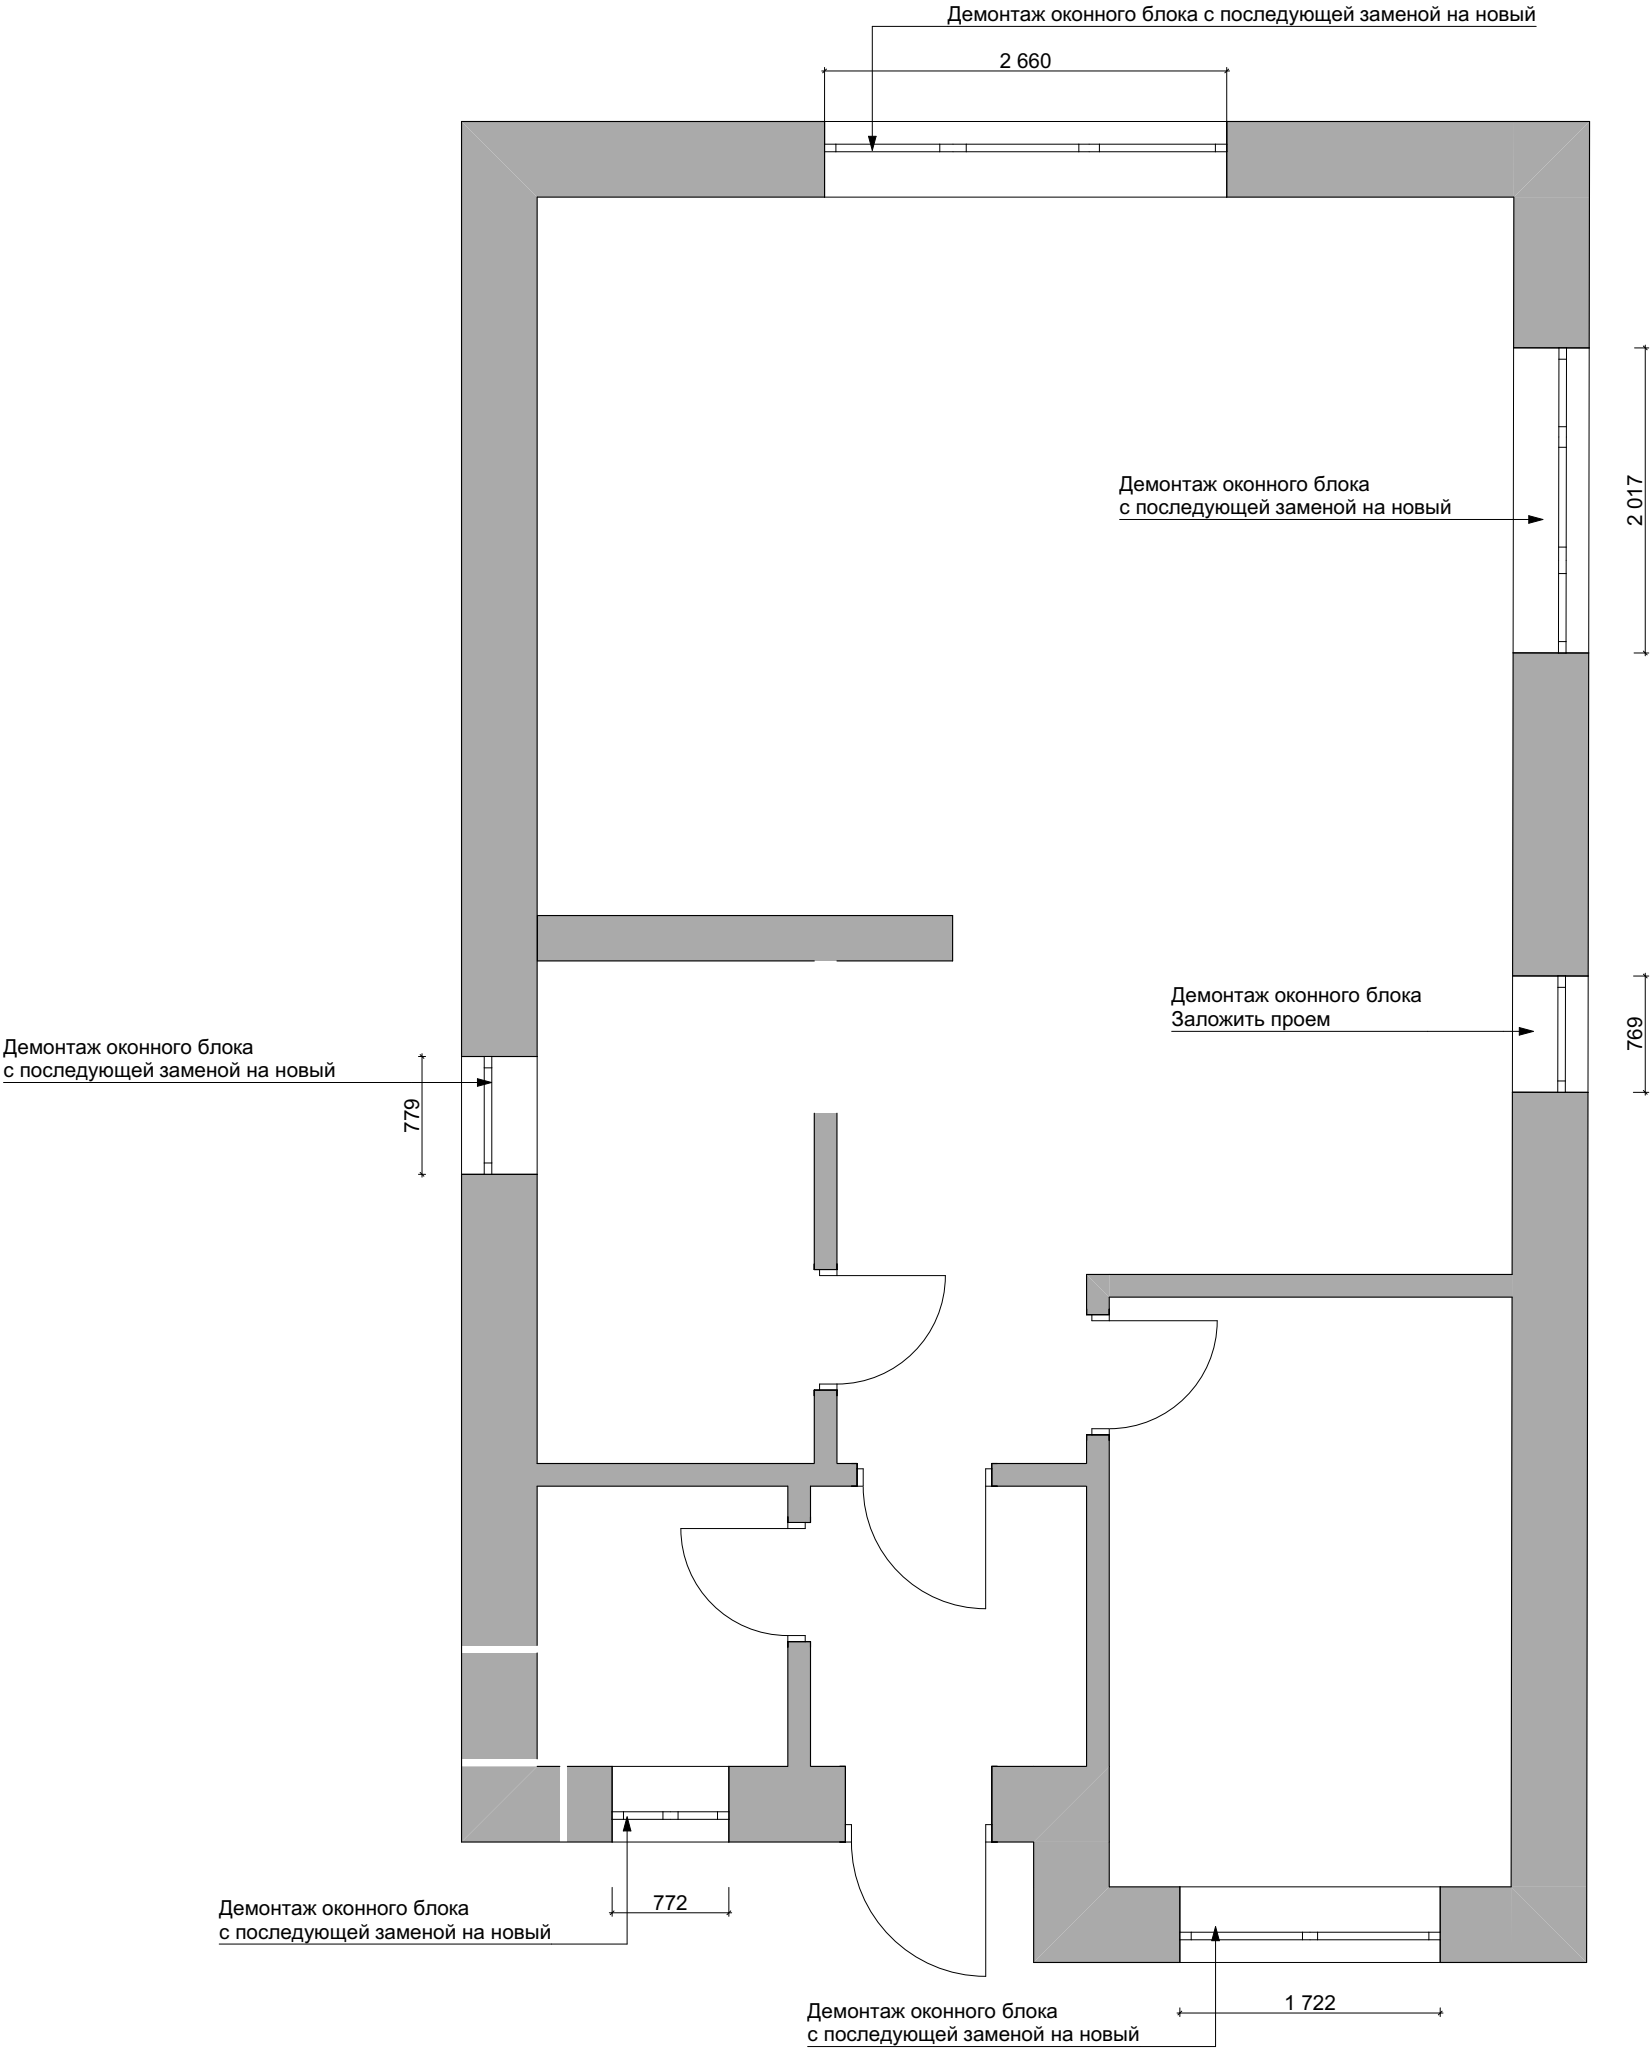


- Демонтаж конструкций по высоте потолка
- Устройство дверного проема
- Монтаж стен
- Монтаж стен из ГКЛ профиля
- Монтаж стен из ГКЛВ


СТ-01... -Маркування типів стін


Примечания:
1. Проемы в общую площадь не включены.
2. В проекте существуют минимальные отклонения размеров из-за кривизны стен
3. Обмеры были проведены с черновой штукатуркой
4

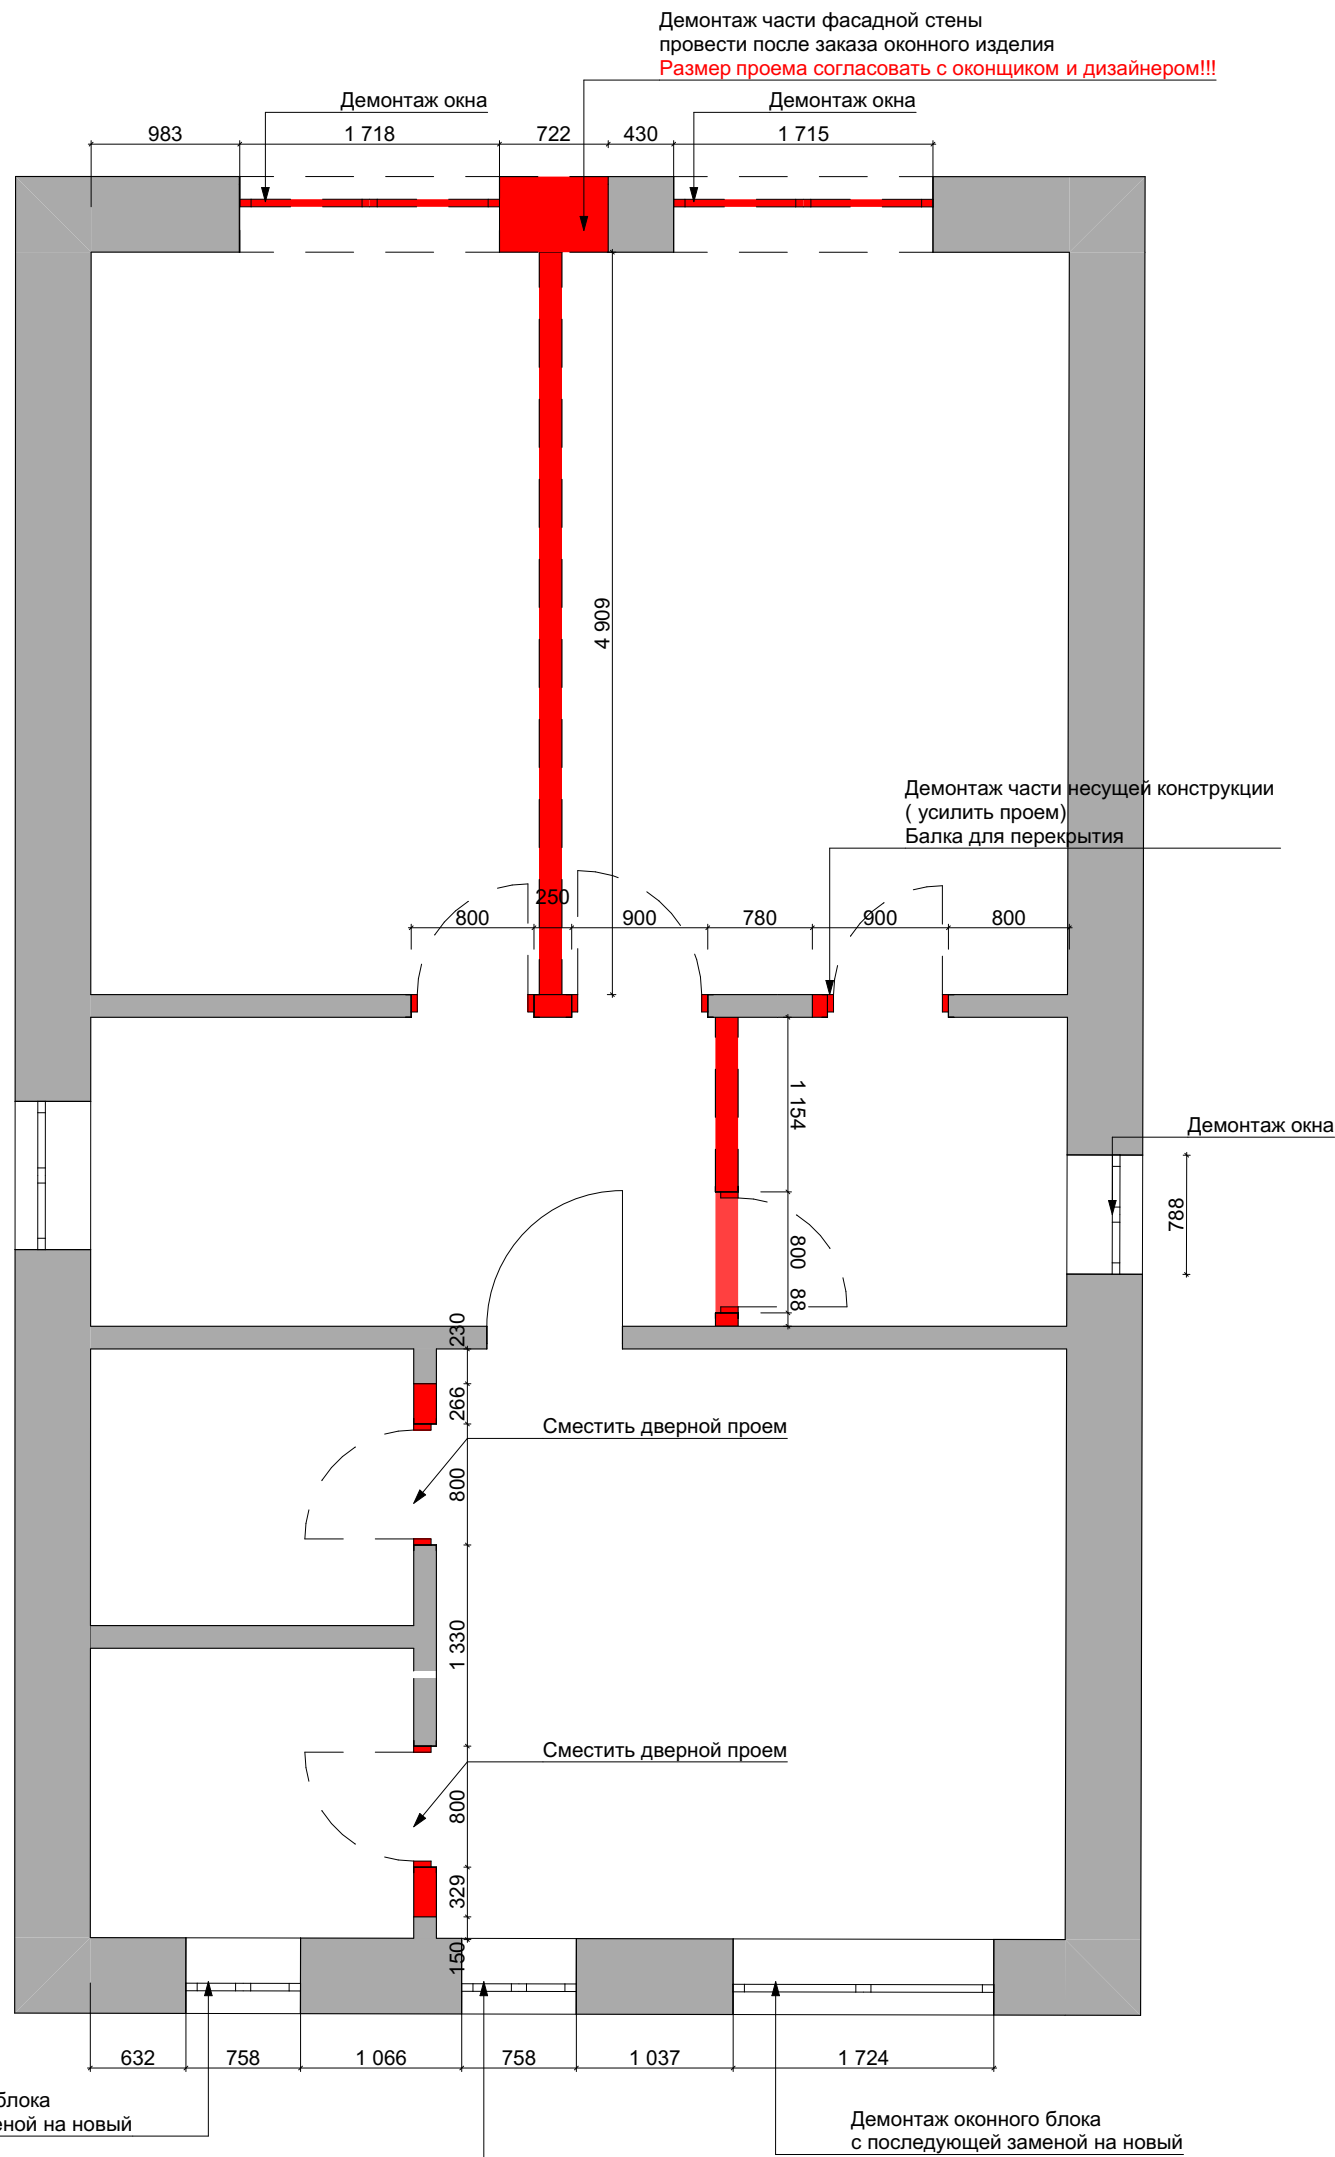


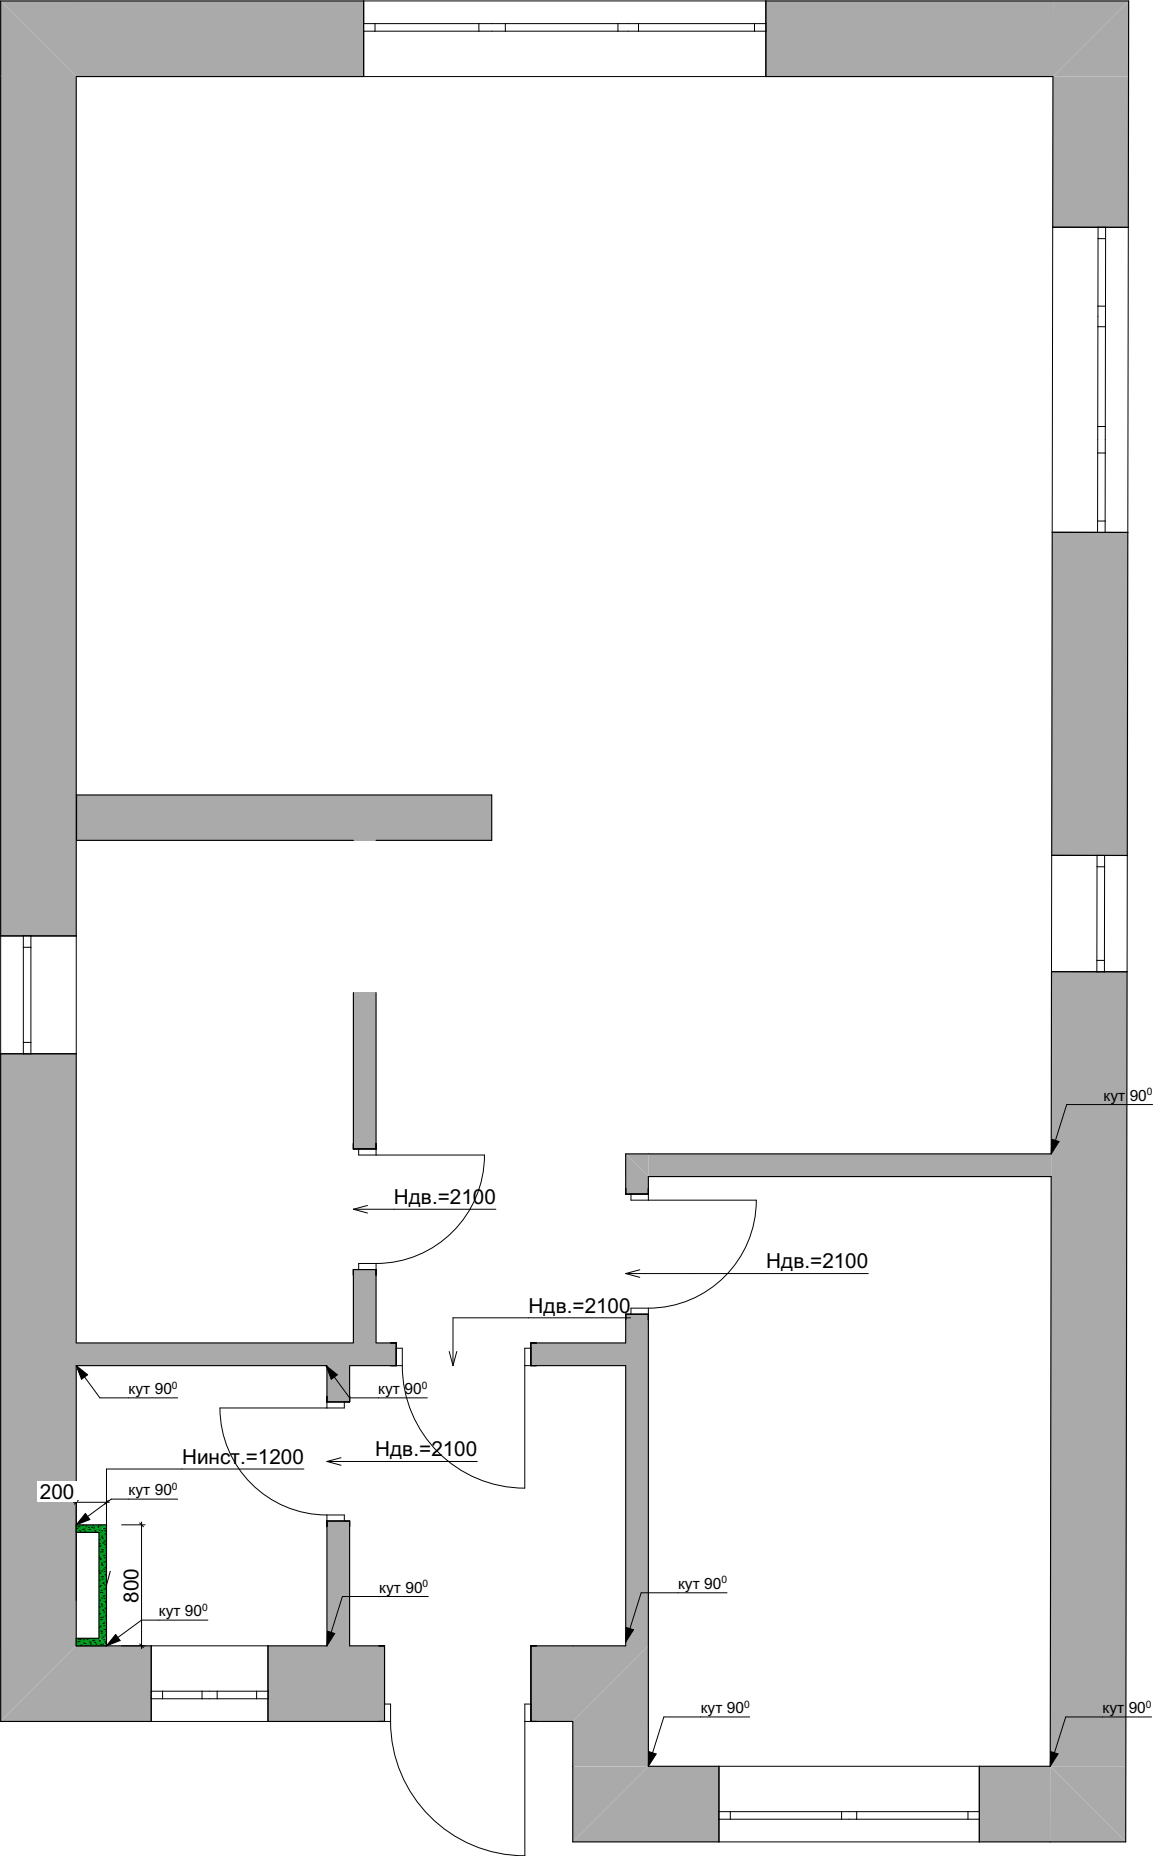



- Демонтаж конструкций по высоте потолка
- Устройство дверного проема
- Монтаж стен
-

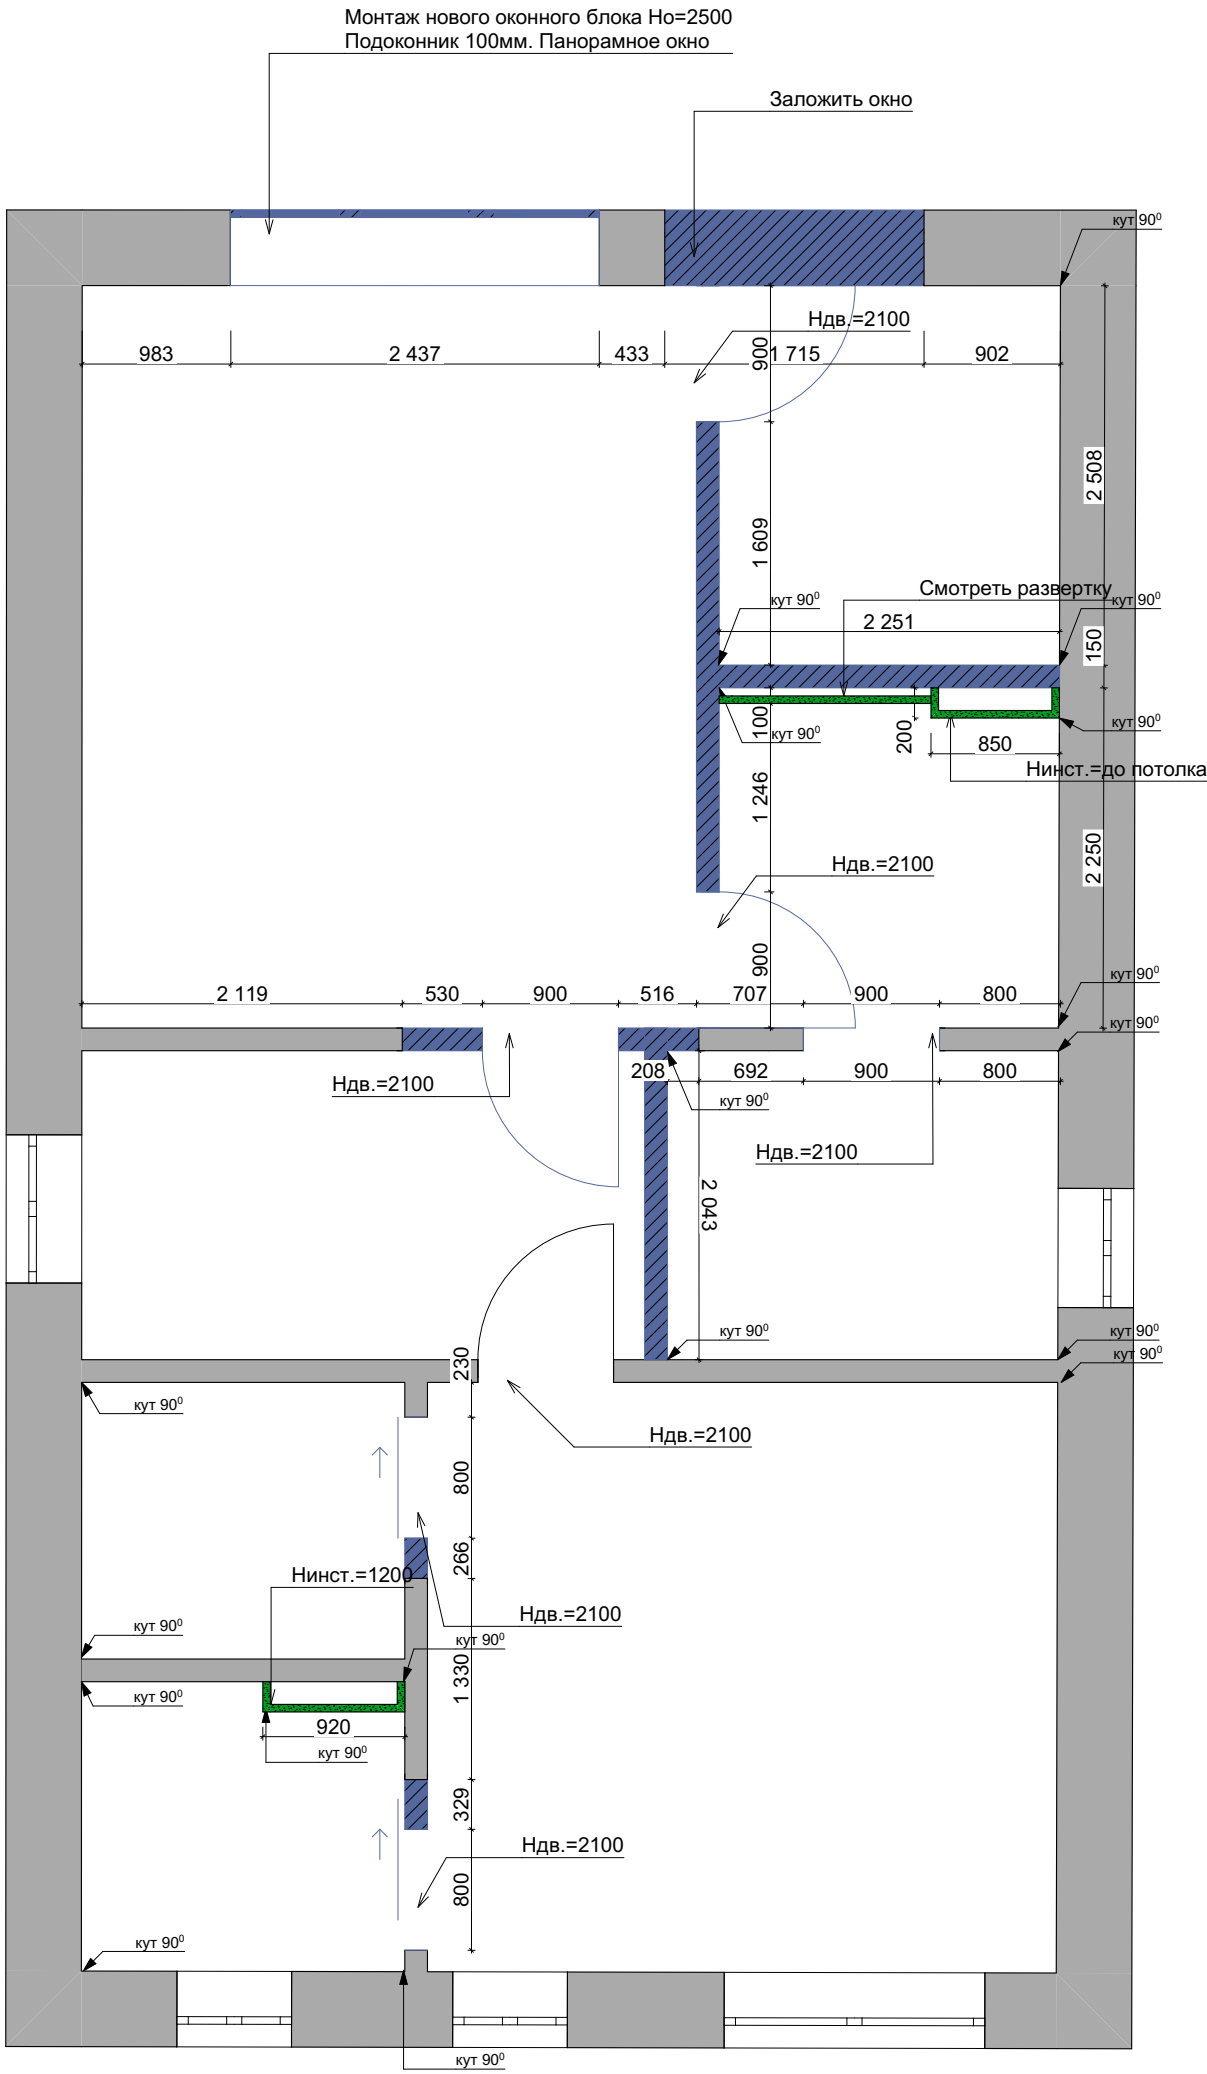


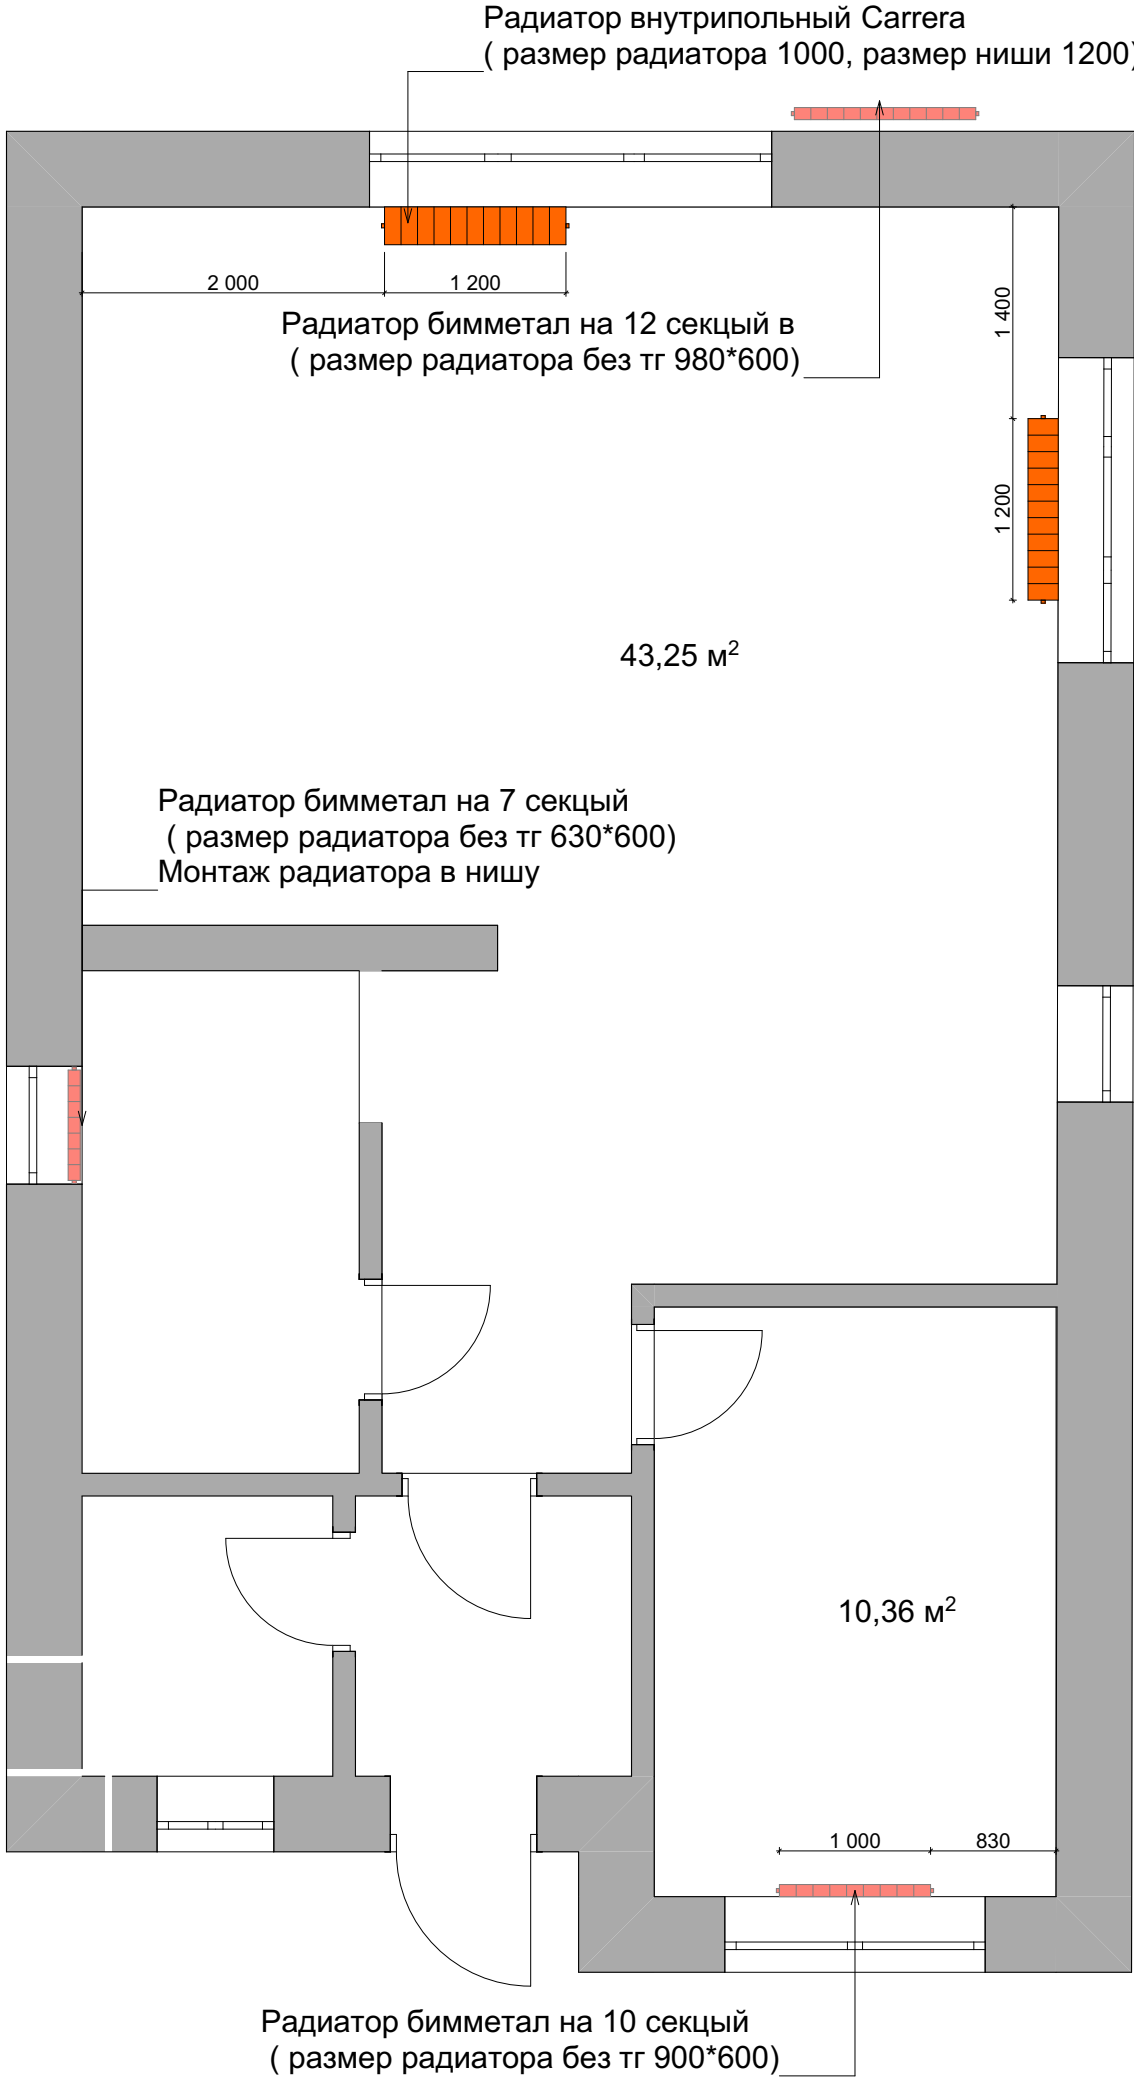

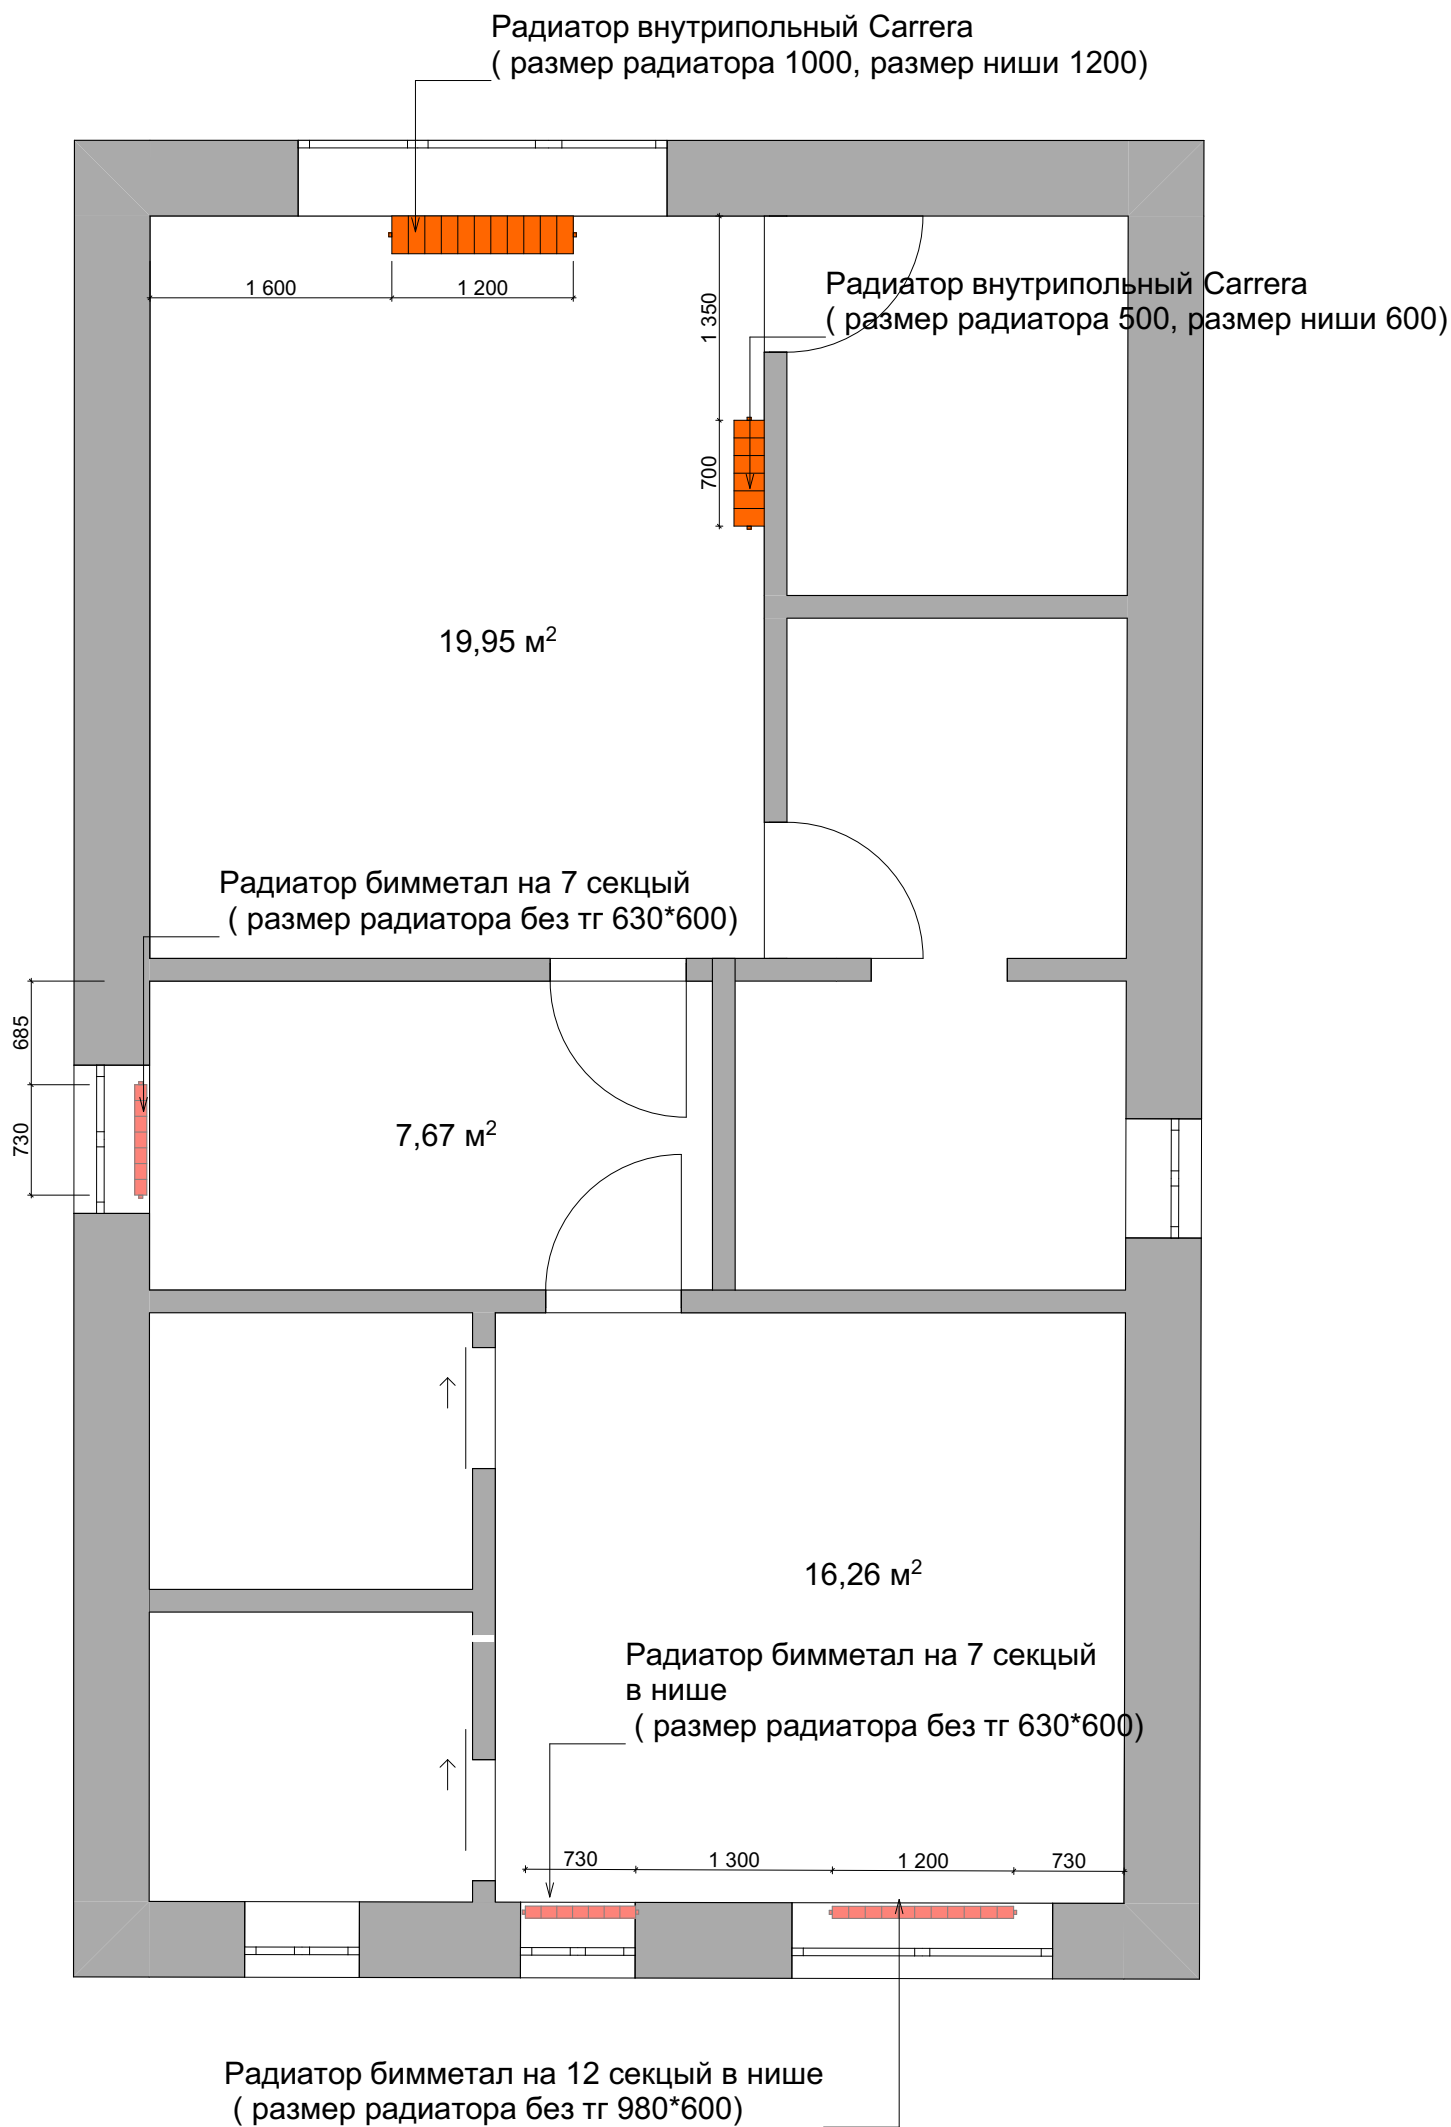


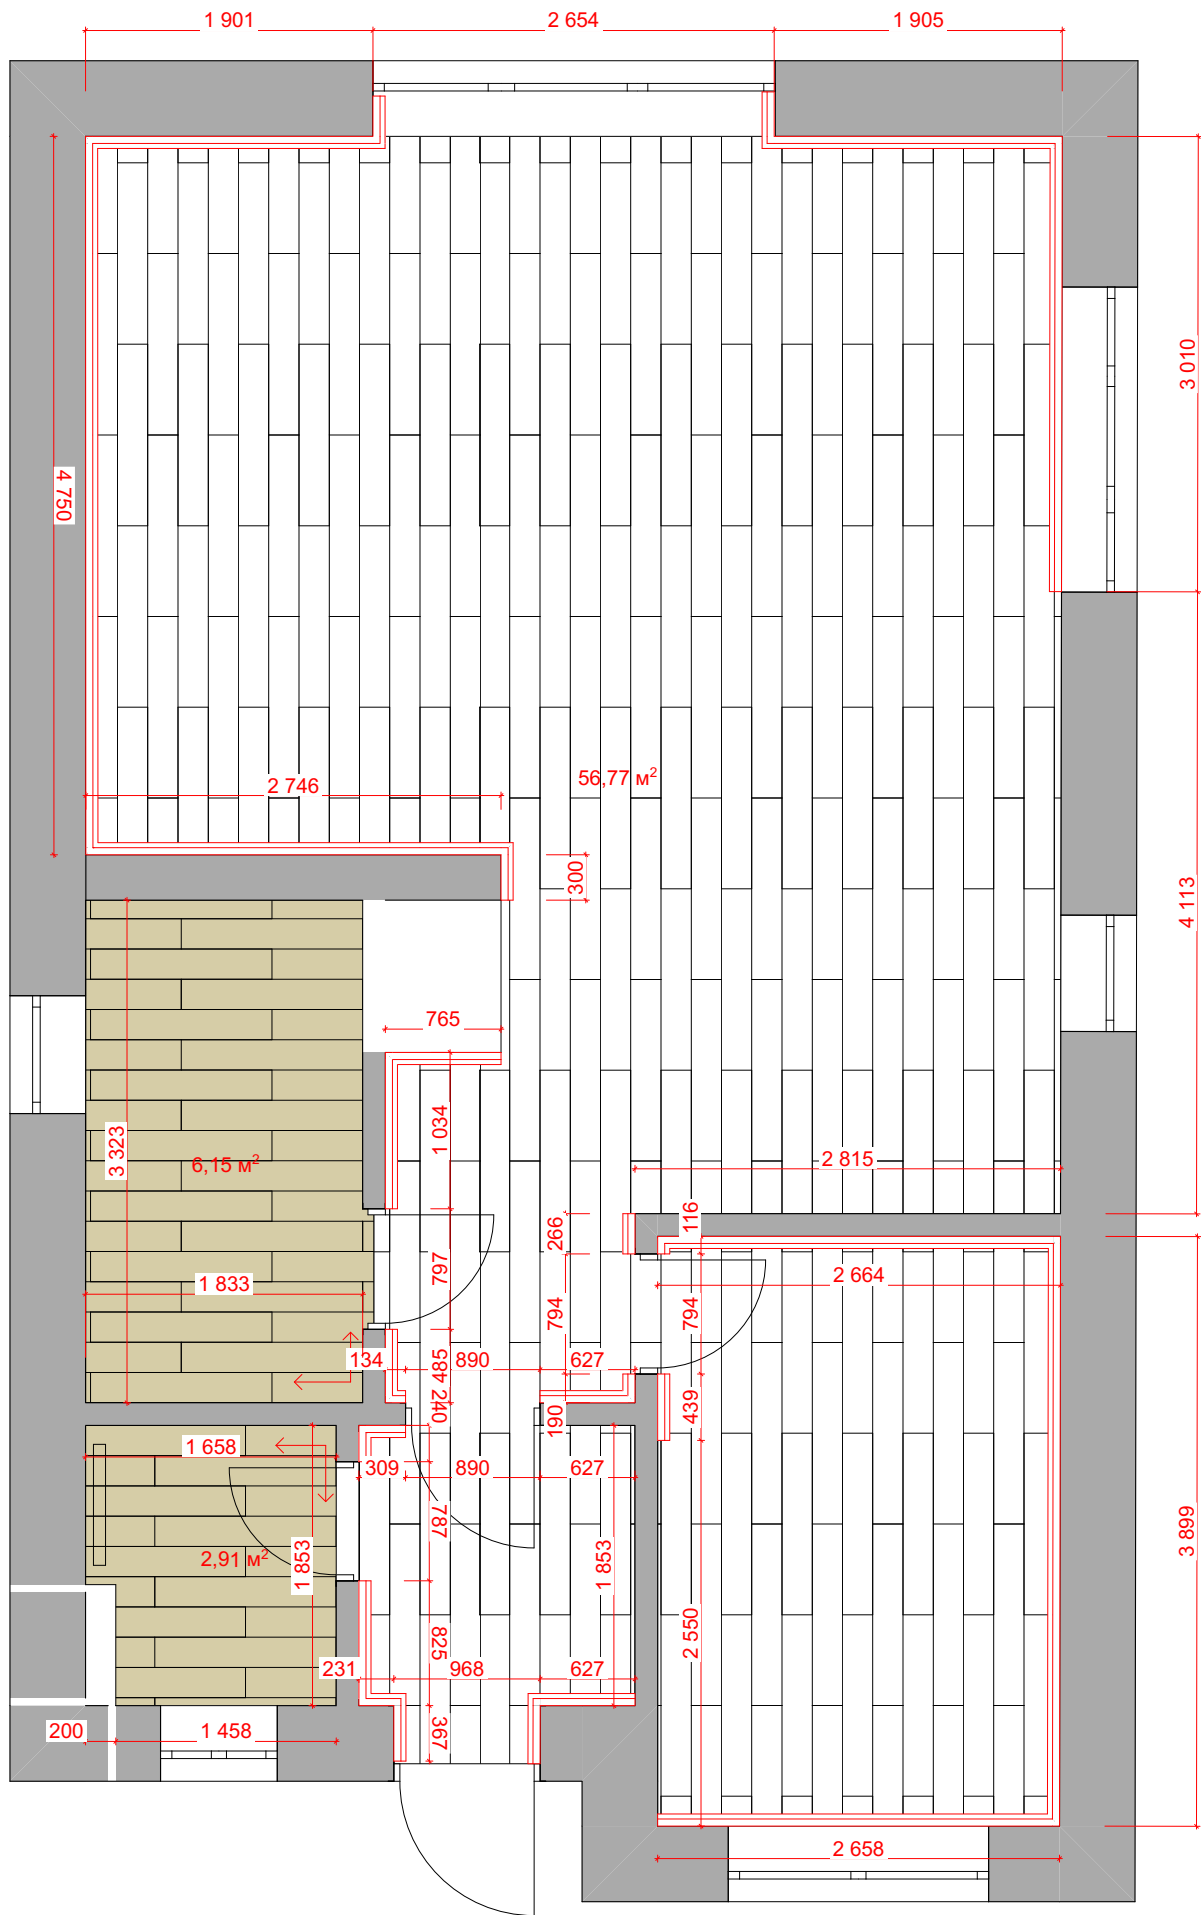

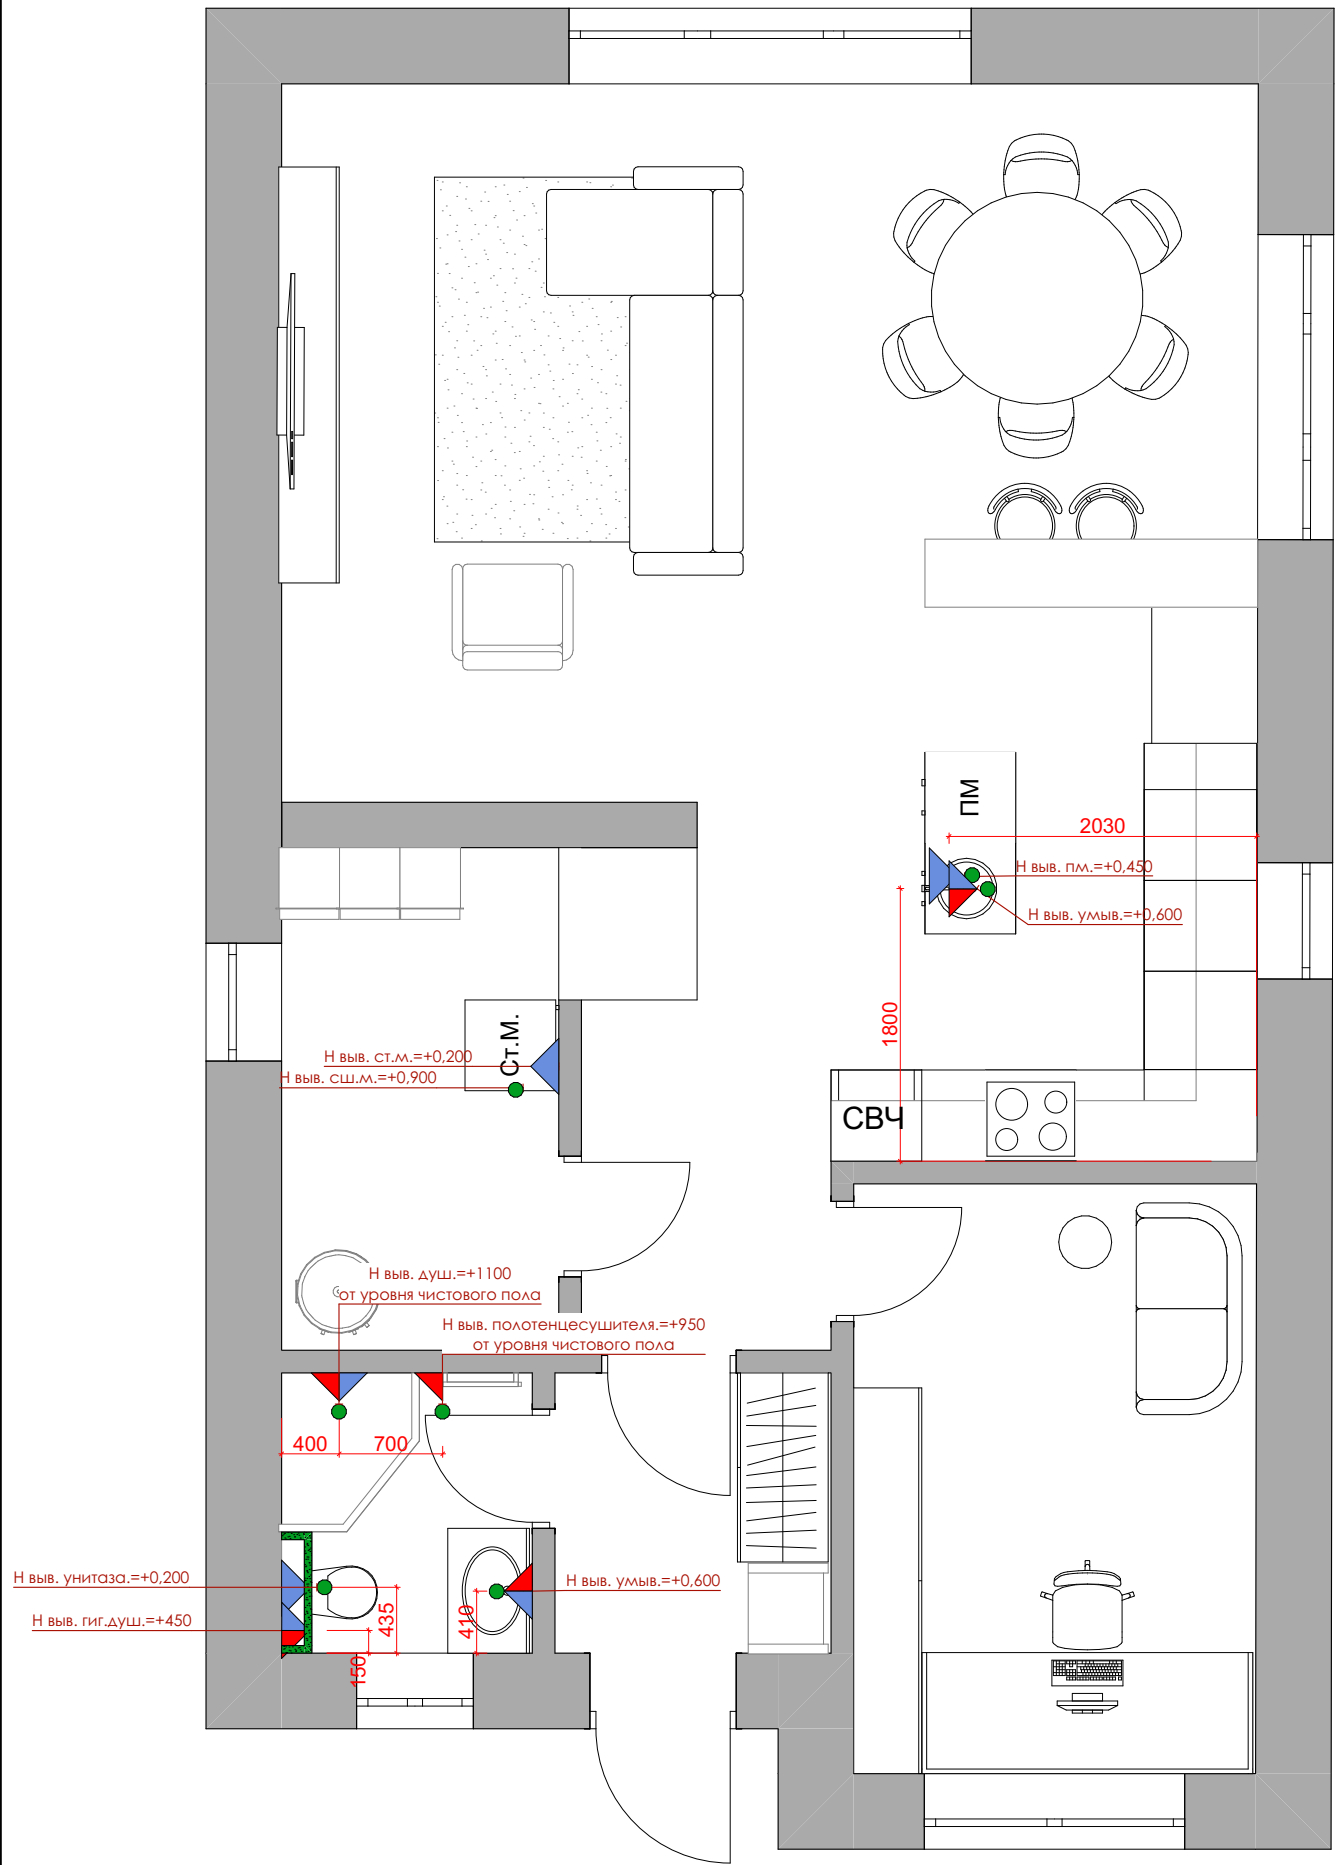


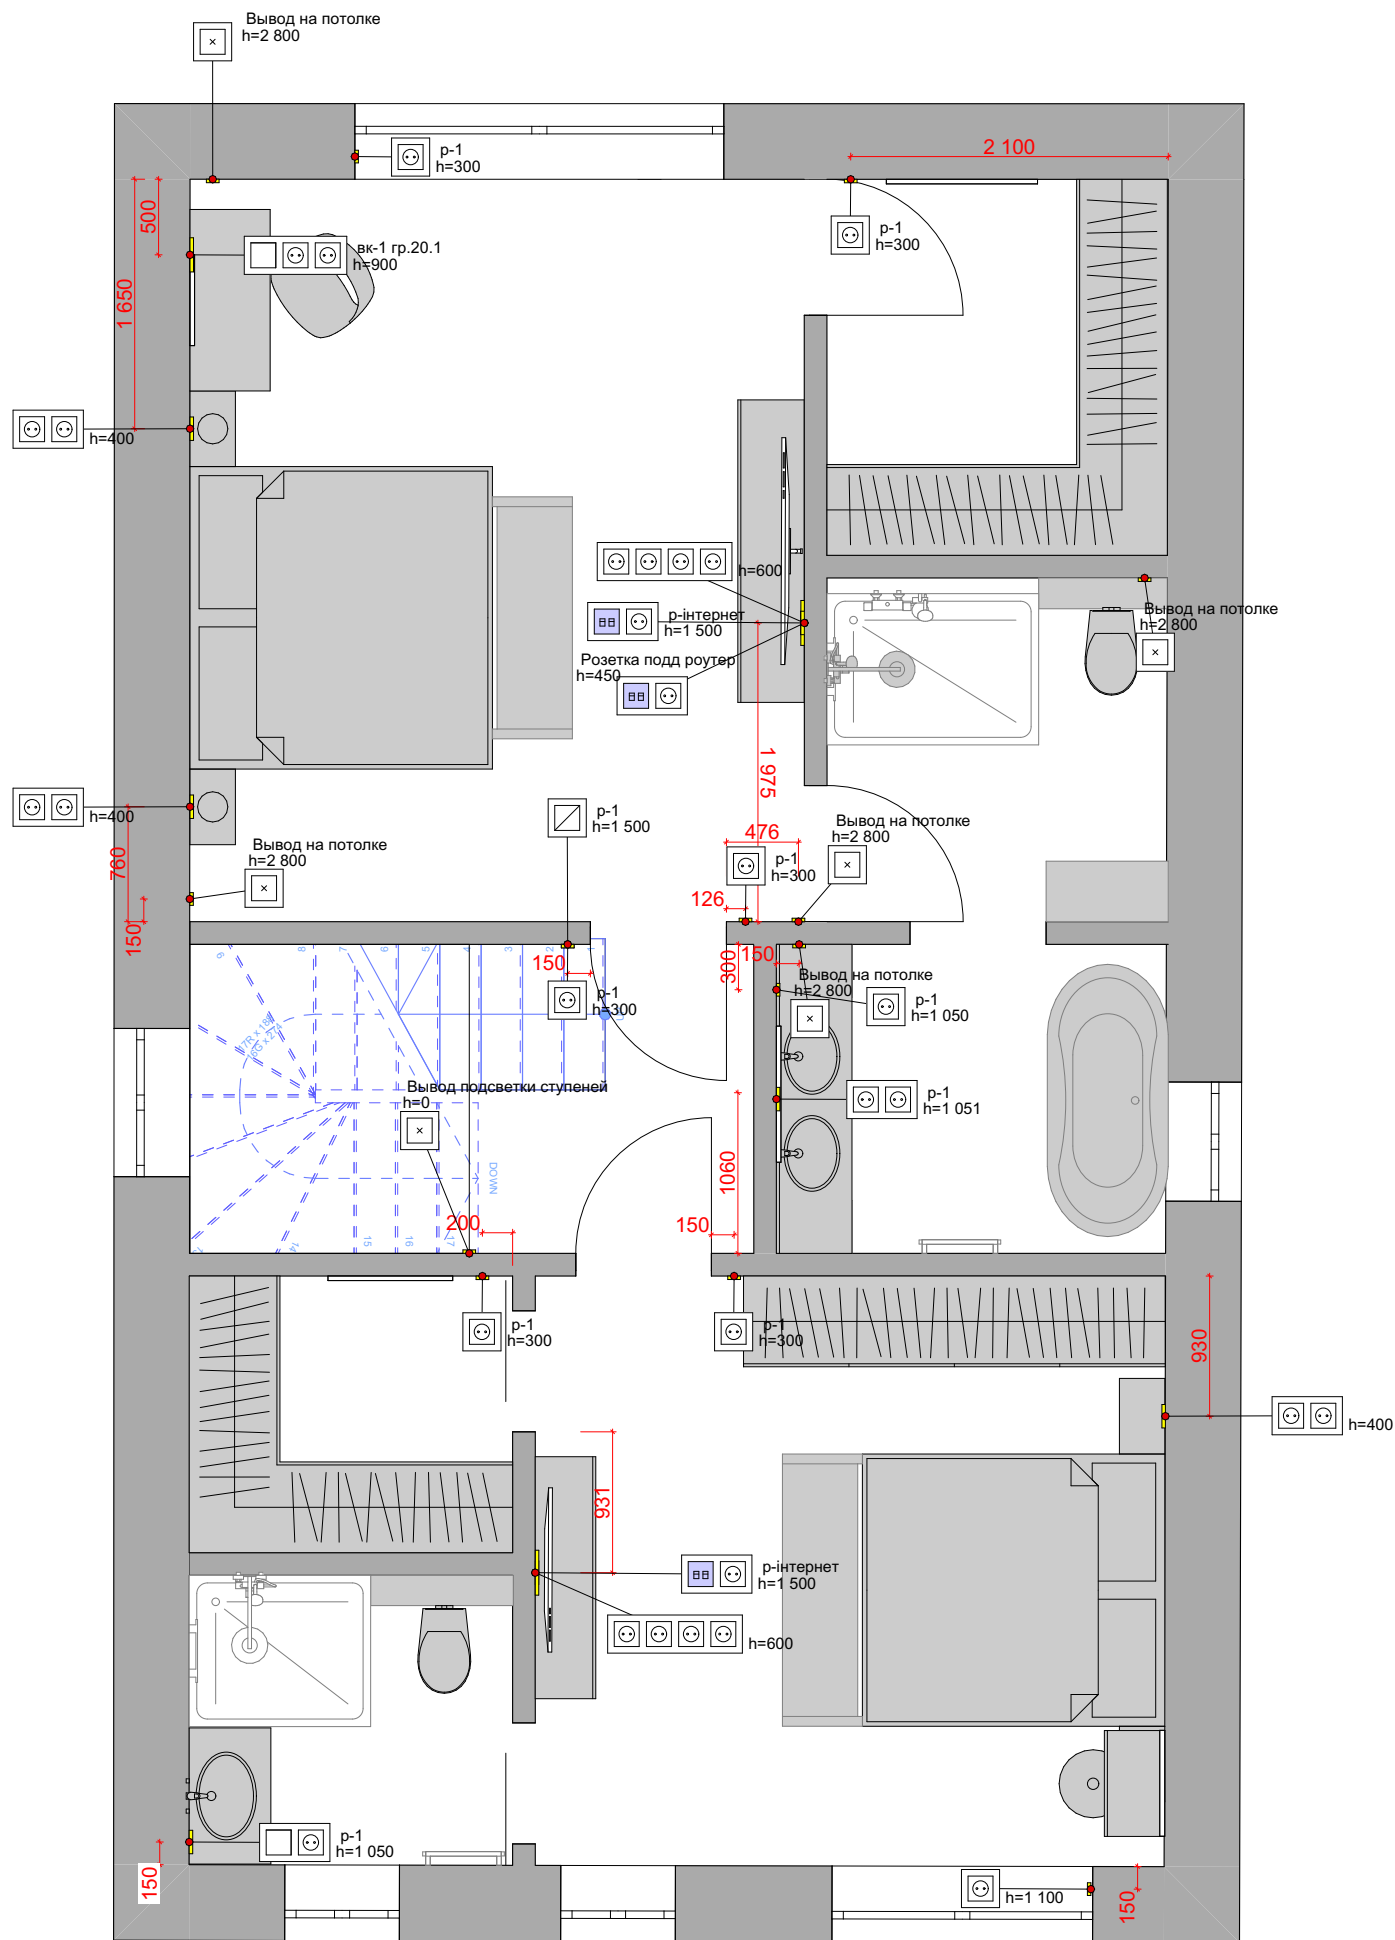

-  Розетка
-  Интернет-розетка
-  Вывод для led профиля
-  Вывод 5*6 витая пара
-

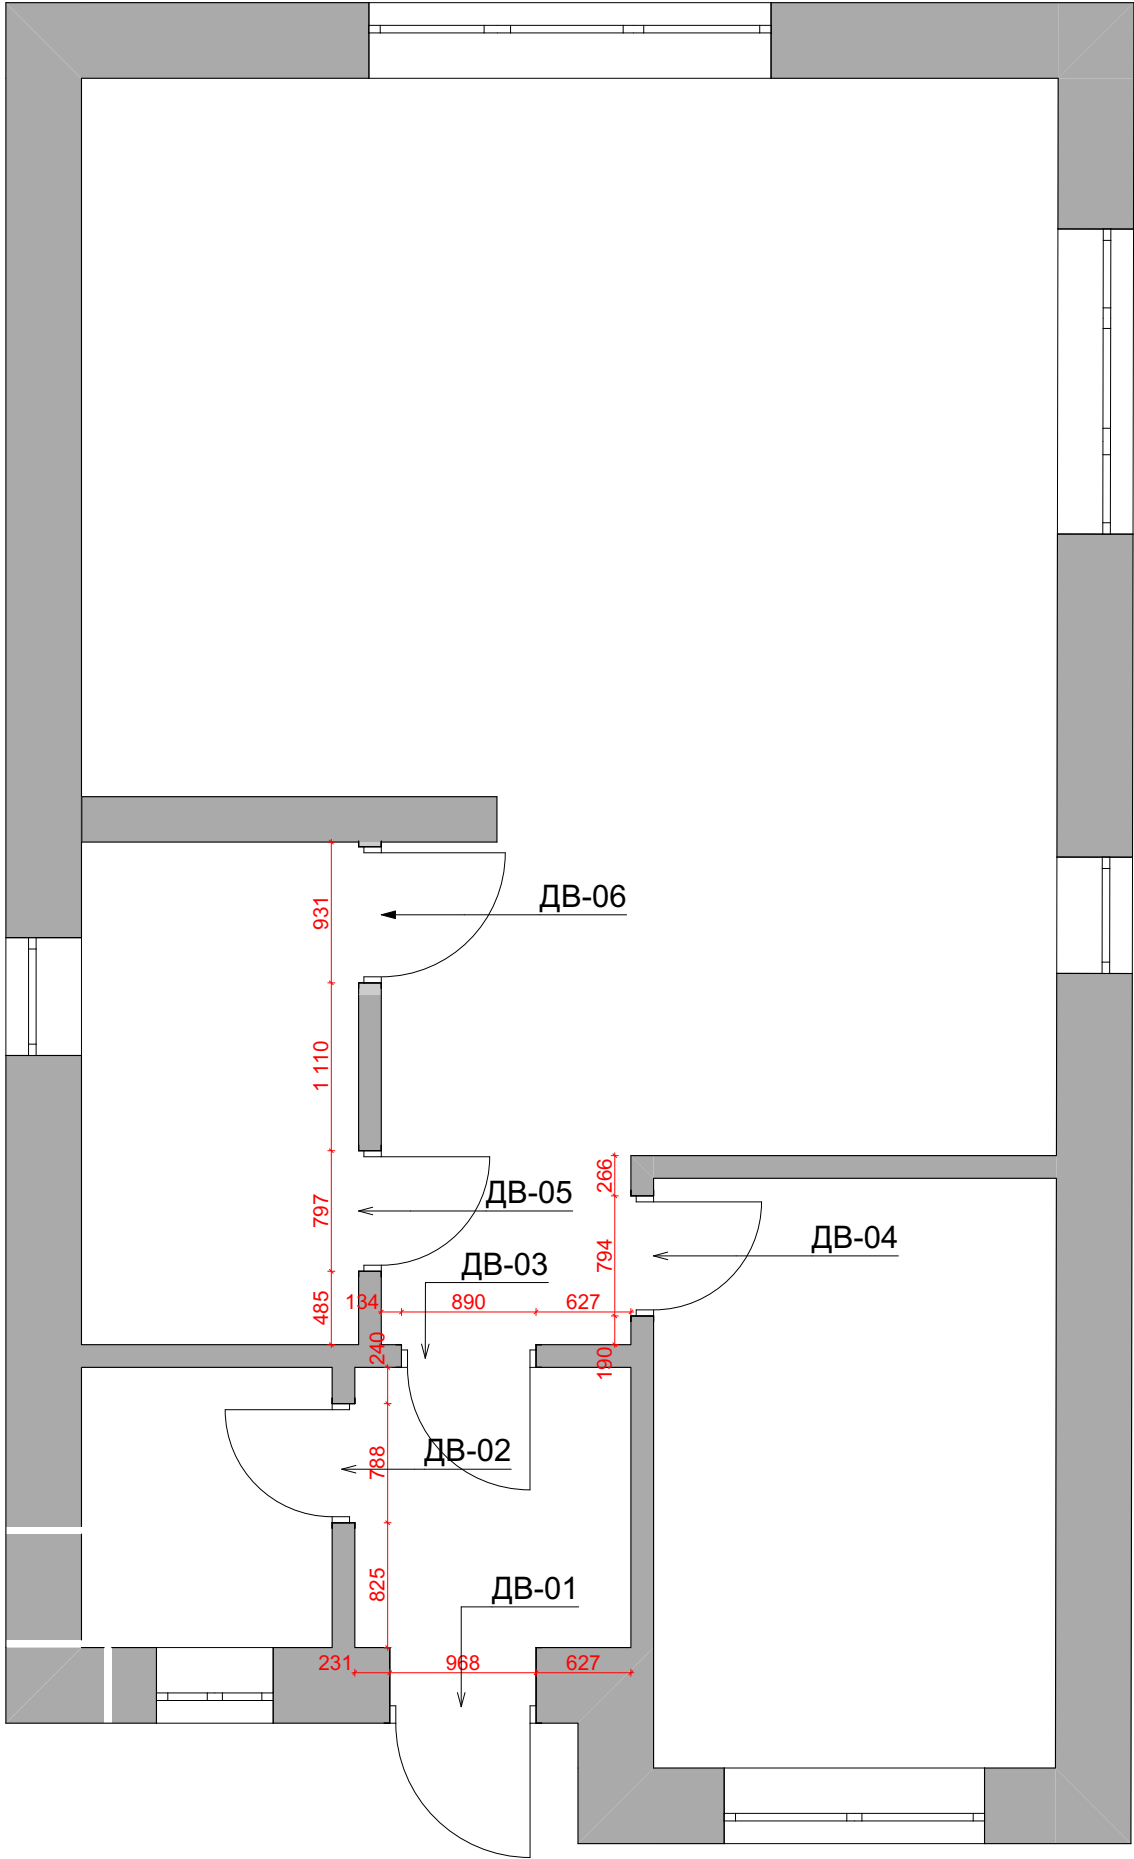


Каталог Дверей				
Полный ID Элемента	Размер Ш x В	Ориентация	2D-символ	2D
ДВ-01	968×2 277	П		
ДВ-02				

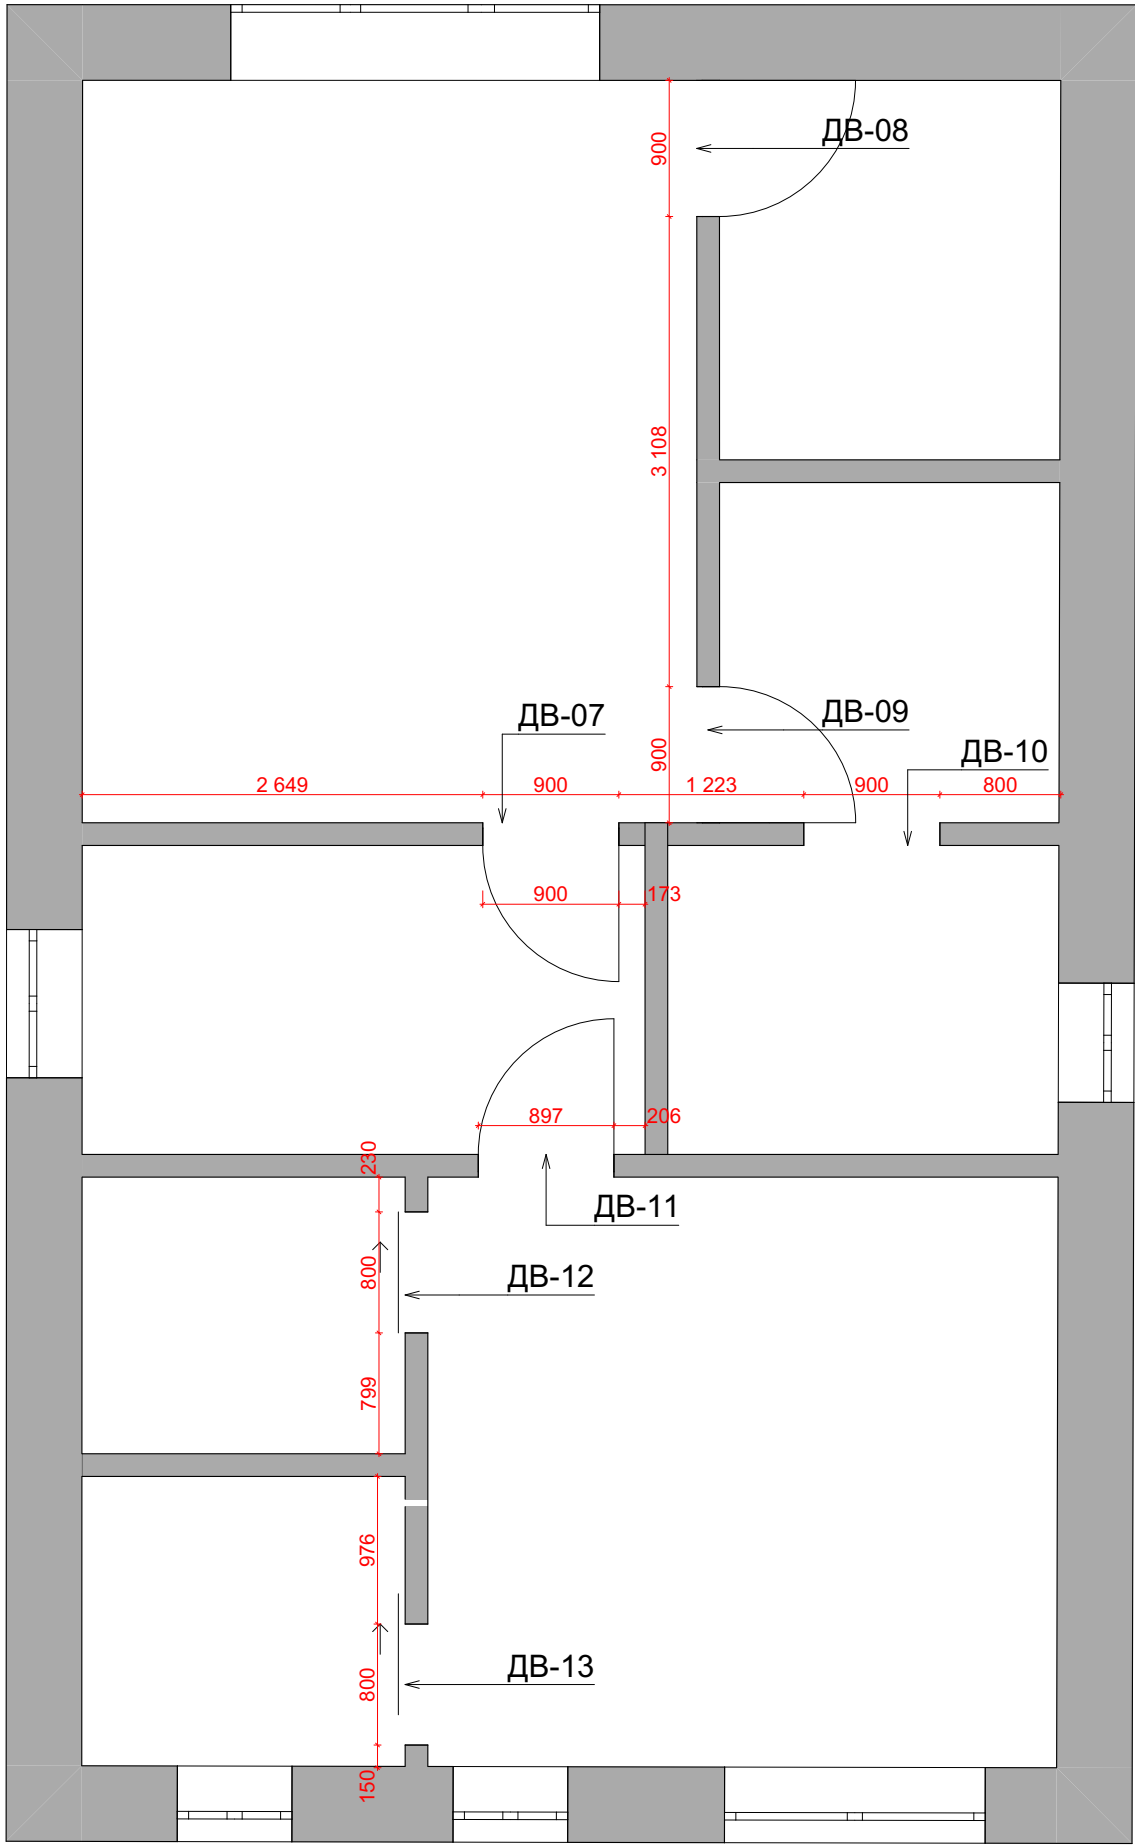


Каталог Дверей				
Полный ID Элемента	Размер Ш x В	Ориентация	2D-символ	2D
ДВ-01	968×2 277	П		
Д				

01

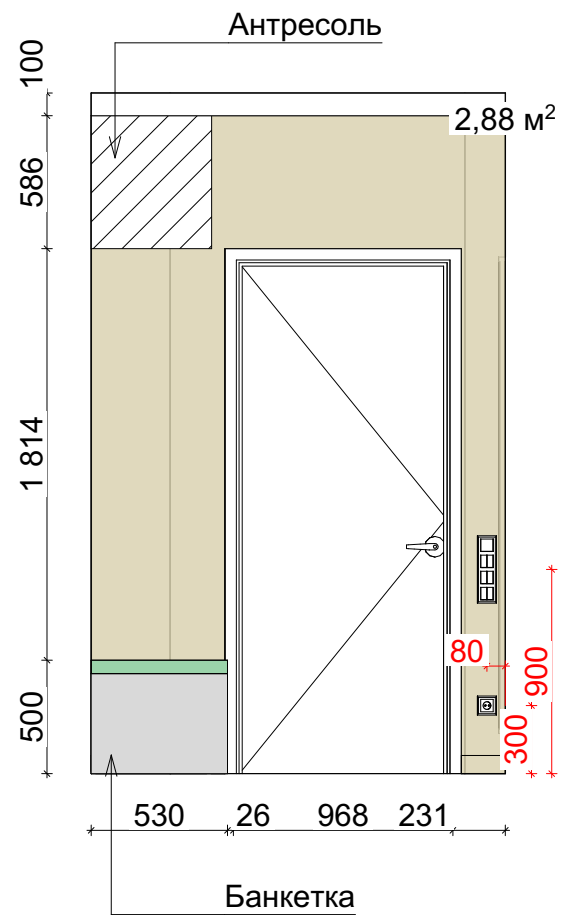

02

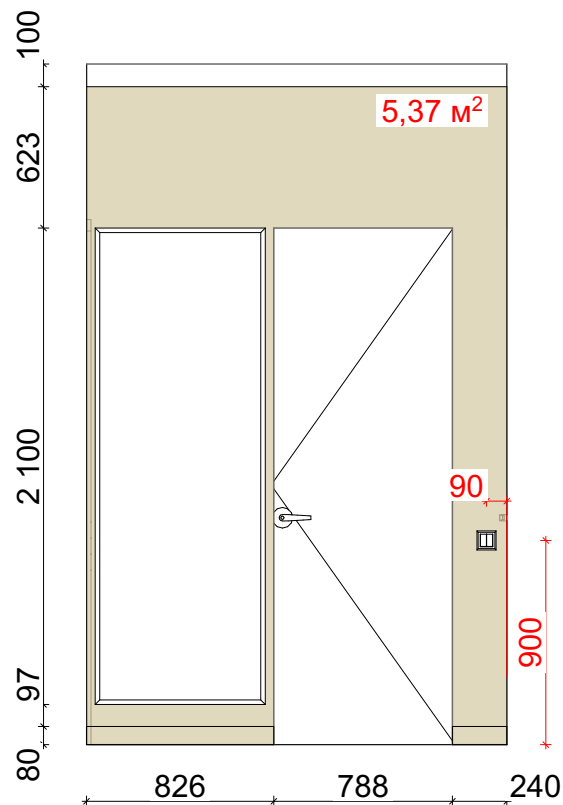

03

