
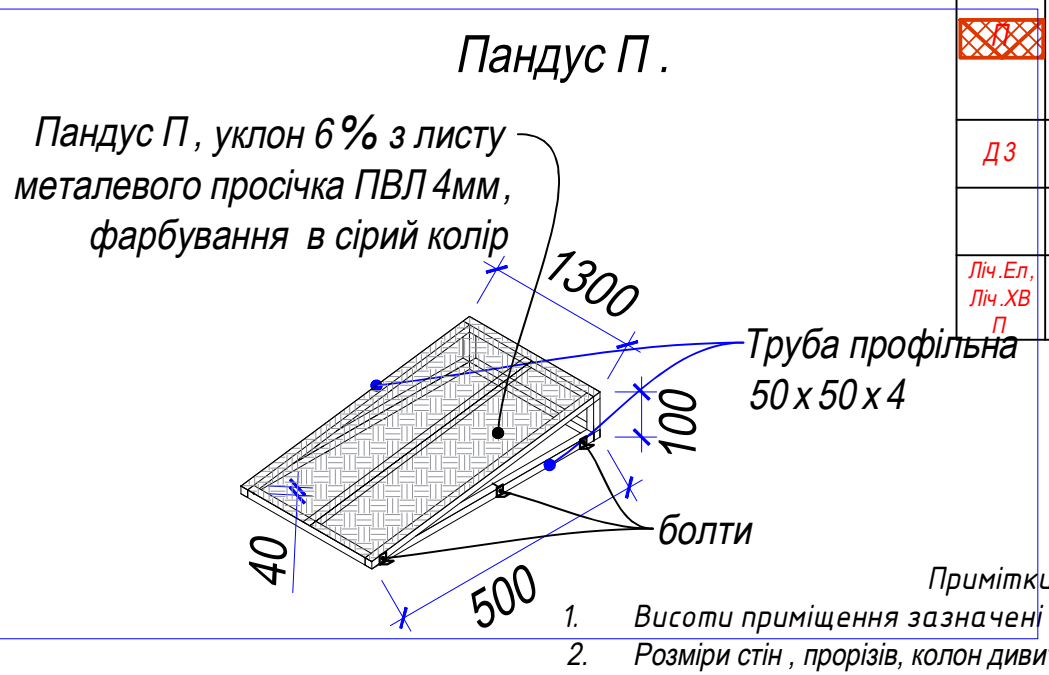


План демонтажних та монтажних робіт М1:100

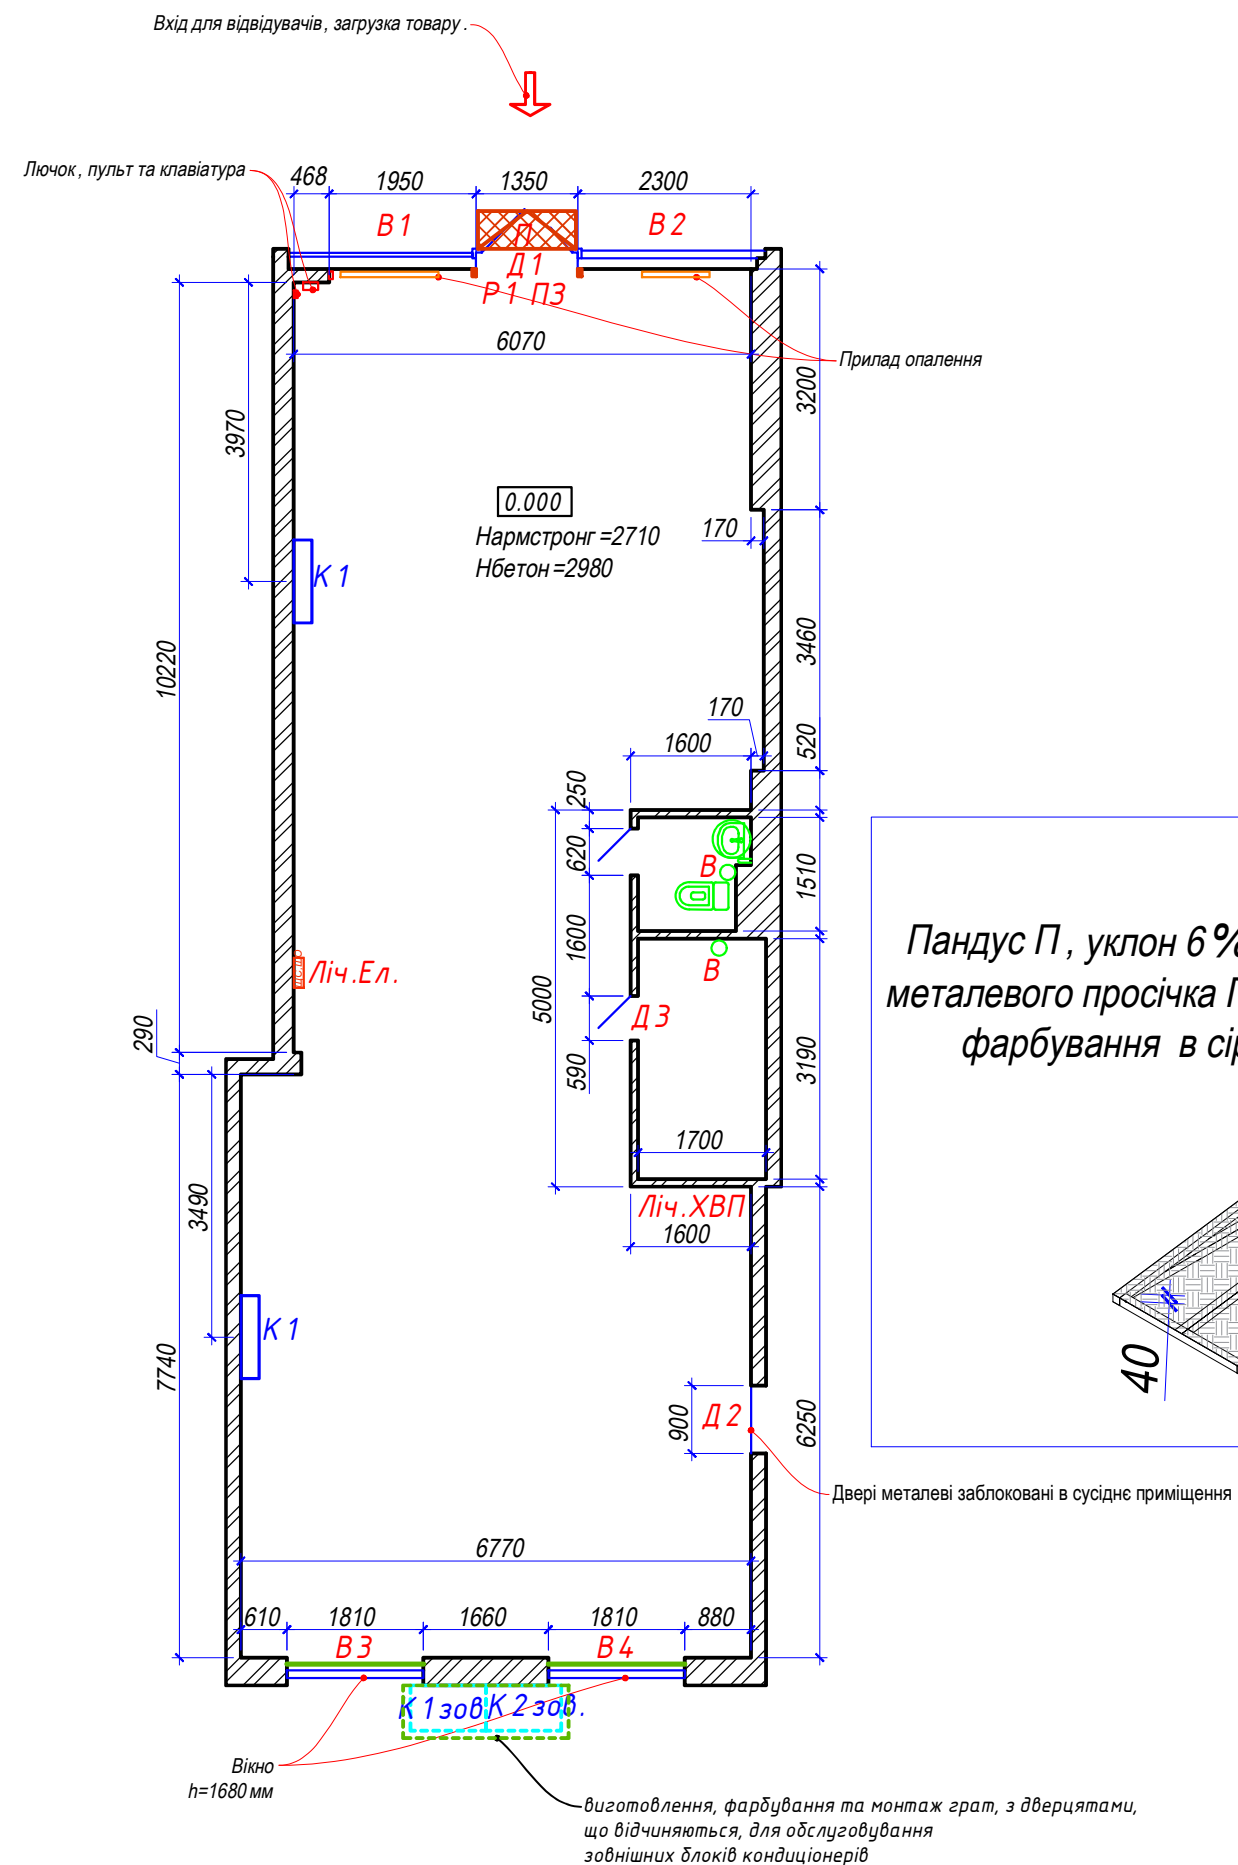

ВІДОМІСТЬ ДЕМОНТАЖНИХ ТА МОНТАЖНИХ РОБІТ .		
Позн.	Опис	К - сть
Д1	Монтаж многоточкового замку - рейки або 2-х врізних замків. Монтаж доводчику geze ліктового з ковзаючою шиною та стопору .	1 шт
Р1	1-Монтаж Н - подібного каркасу 1450 х 2980h (уточнити) з труби 100 х 50 х 3 під ролету , 2-Монтаж ролети протишланні серії "Security" з механічним керуванням на проріз 1350 х 2100h (уточнити по місцю після виїзду підрядної організації), клас захисту Р 3 . Розмір фактичний _____	4,41м.пог., 1 шт
П3	Монтаж повітряної завіси на проріз 1350 х 2100h з терморегулятором та герконом	1 шт
Д2	Двері металеві заблоковані в сусіднє приміщення . Монтаж додатково засуву та заміна сердечнику .	1 шт
В1,В2	Вітражне засклення існуюче 1,95 х 2.71м та 2,30 х 2.71м , без змін	
В3,В4	Монтаж внутрішньої перемички з кутика L50х50х3 на висоті середини вікна для запобігання його відкриванню . Кріпити у відкоси , ґрунтування та фарбування в сірий колір. Монтаж категорійної плівки або чорної рекламної плівки на вікно 1810 х 1680h.	3,62 м.пог., 6,09 кв.м.
К1,К2, К1зов, К2зов.	1-Монтаж кондиціонерів К1, К2 – внутрішні блоки, К1зов, К2зов. – зовнішні блоки. 2- виготовлення, фарбування та монтаж ґрат, з дверцятами, що відчиняються, для обслуговування зовнішніх блоків кондиціонерів	по 1 шт
В	Монтаж вентилятору Vents	2 шт
	Монтаж касових шухляд	2 шт
	Виготовлення та монтаж пандусу П 1300 х 500 мм з листу металевий просічка ПВЛ 4 мм по каркасу з труби профільної 50 х 50 х 4. Пофарбувати в сірий колір молотковою фарбою та зафіксувати до існуючого покриття на болтах .	1 шт - ПВЛ 4-0,65 м.кв. труба 50 х 50 х 4- -8,6 м.пог .
Д3	Ремонт коробки дверей в кімнату персоналу	2,10 м.пог .
	Демонтаж та монтаж світильників стелі Армстронг в проектні місця - див. план стелі та освітлення	10 шт
Ліч.Ел, Ліч.ХВП П	Монтаж електролічильнику та лічильнику на ХВП . Точне розташування уточнити по місцю	по 1 шт

						Дизайн проект		
Зм.	Кіл.чч.	Аркцш	Н док.	Підпис	Дата	Дизайн проект Точки видачі Львів, Княгині Ольги, 100 Л	Стадія	Арк
Розробив	Пилаєва І.						Р	6
Перевірів	Синчук С.							16
Затвердив	Давидюк Ю.					План демонтажних та монтажних робіт. М 1:100		