


План 1 поверху

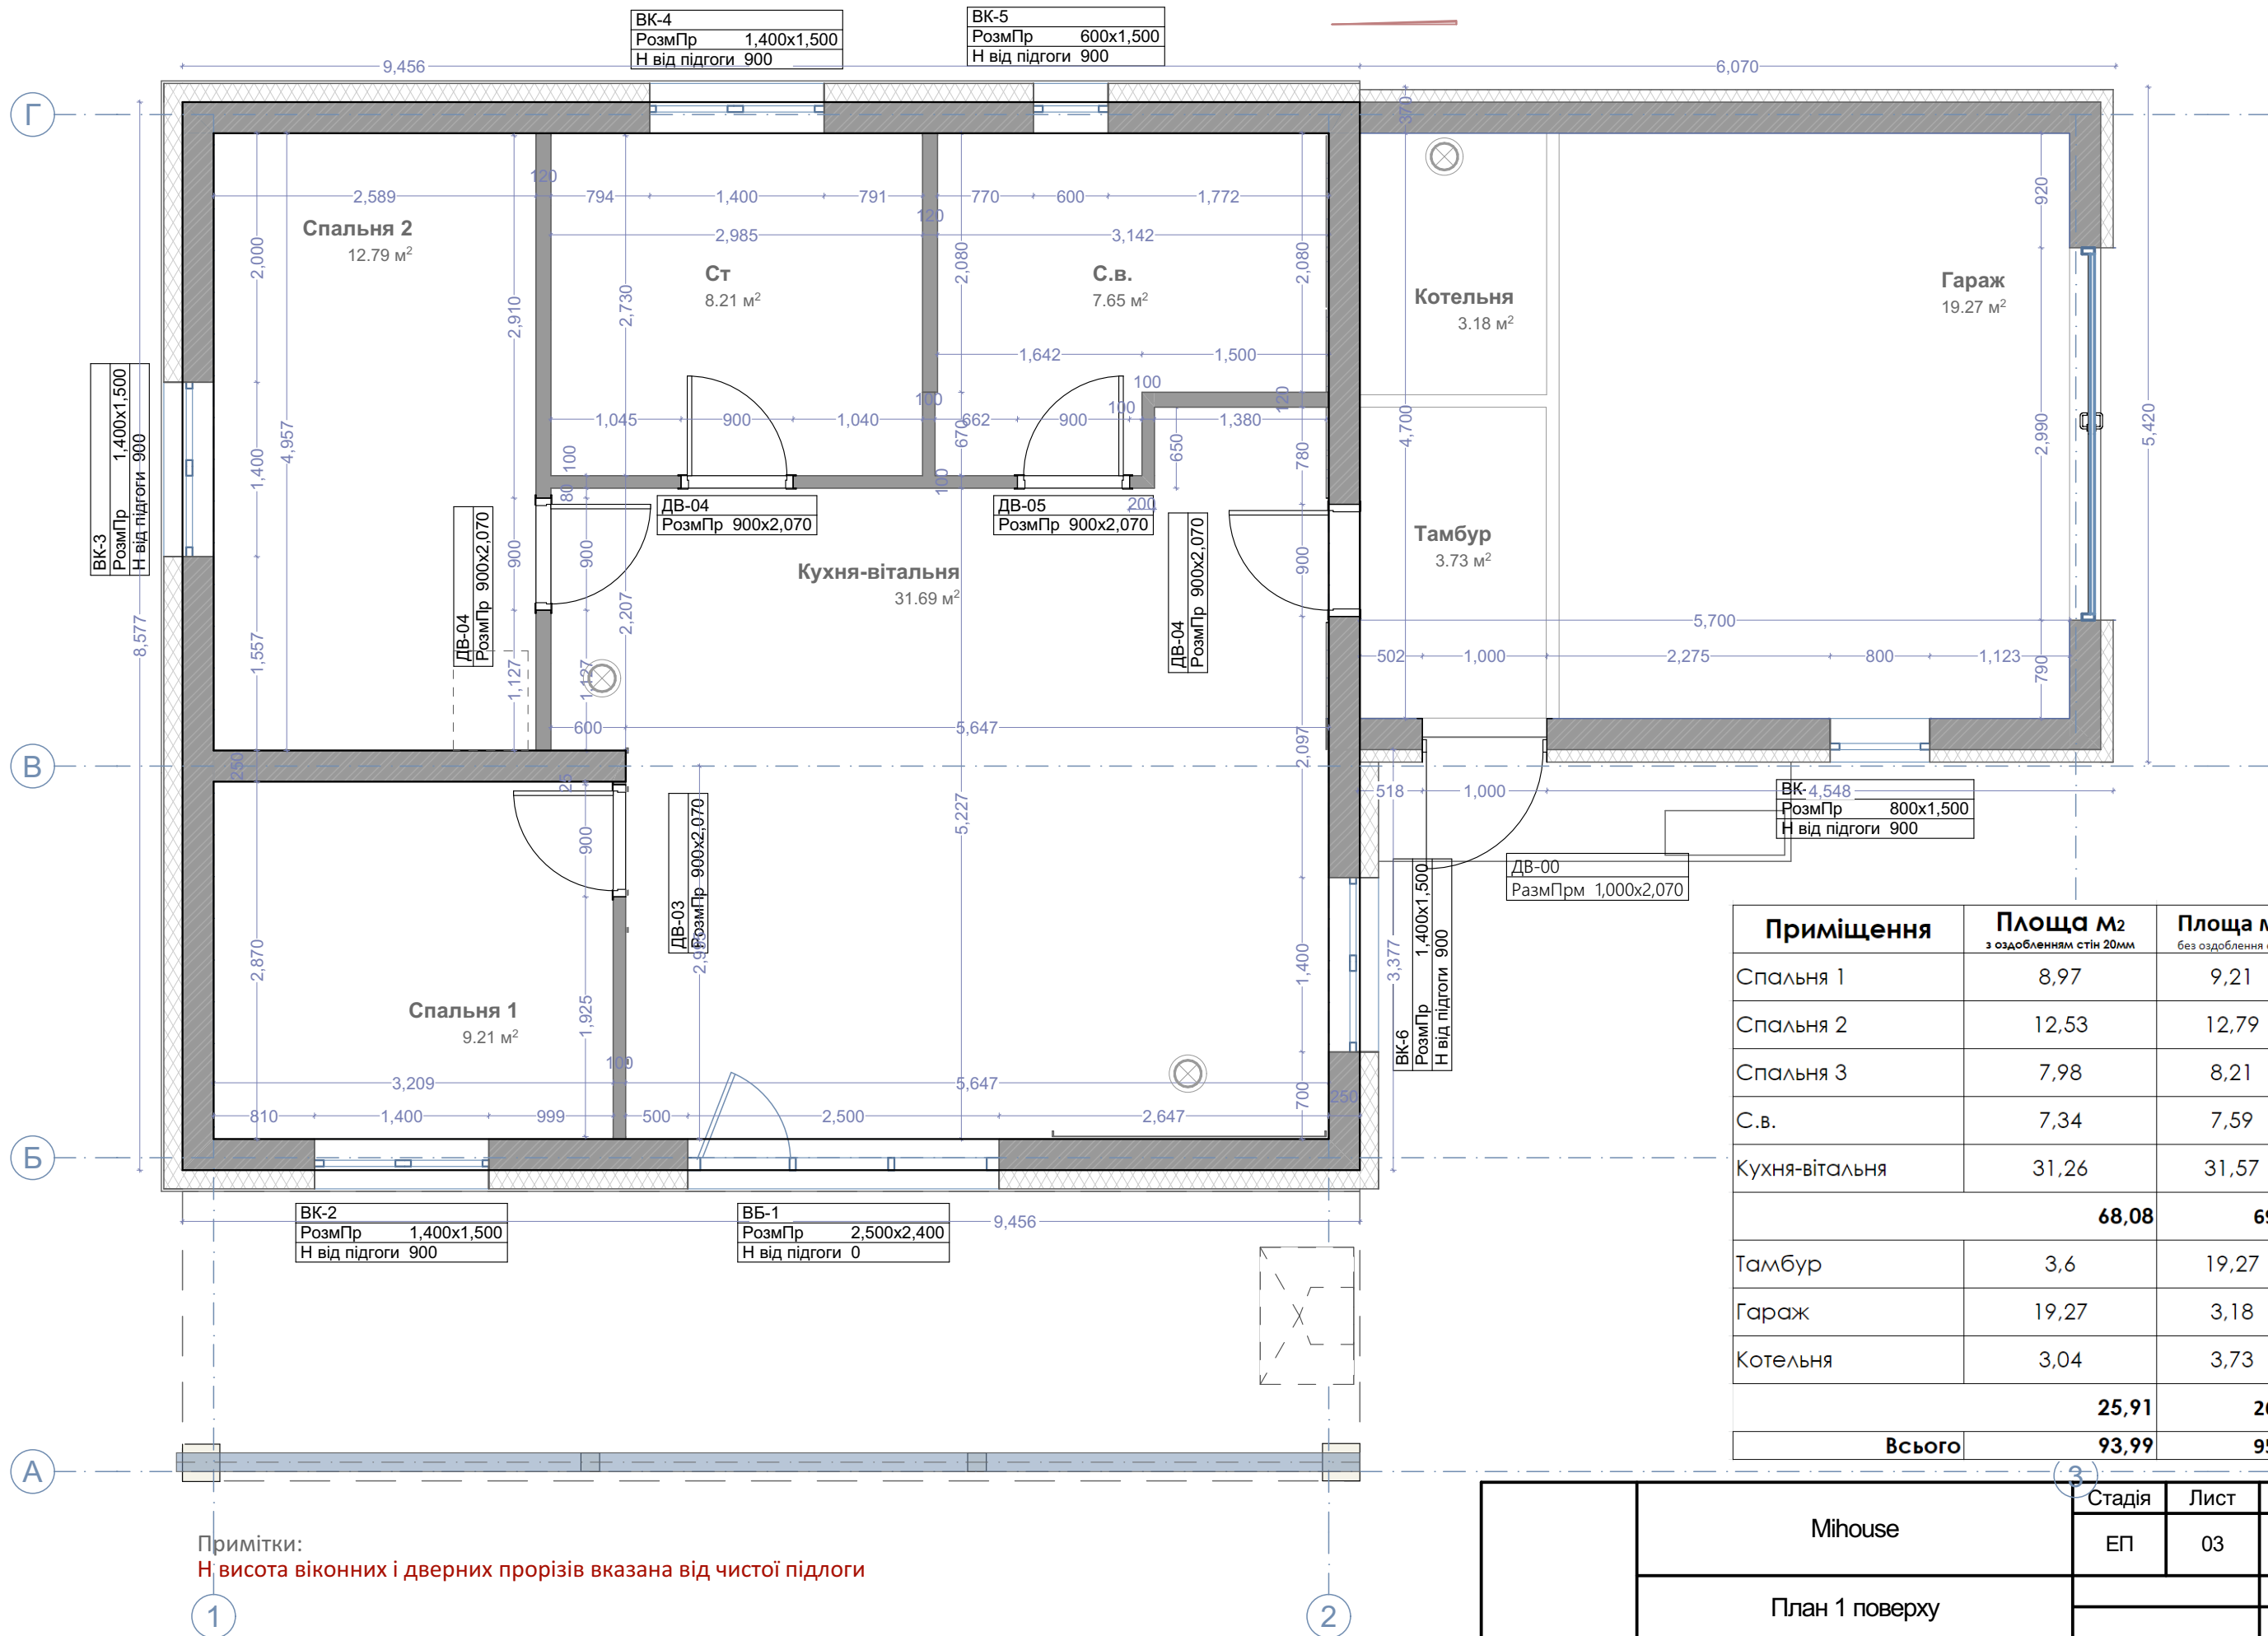


Примітки:
Н висота віконних і дверних прорізів вказана від чистої підлоги

Mihouse

План 1 поверху




Стадія	Лист	Листів
ЕП	03	40
		Дата
		10.03.2023

План 1 поверху з меблями

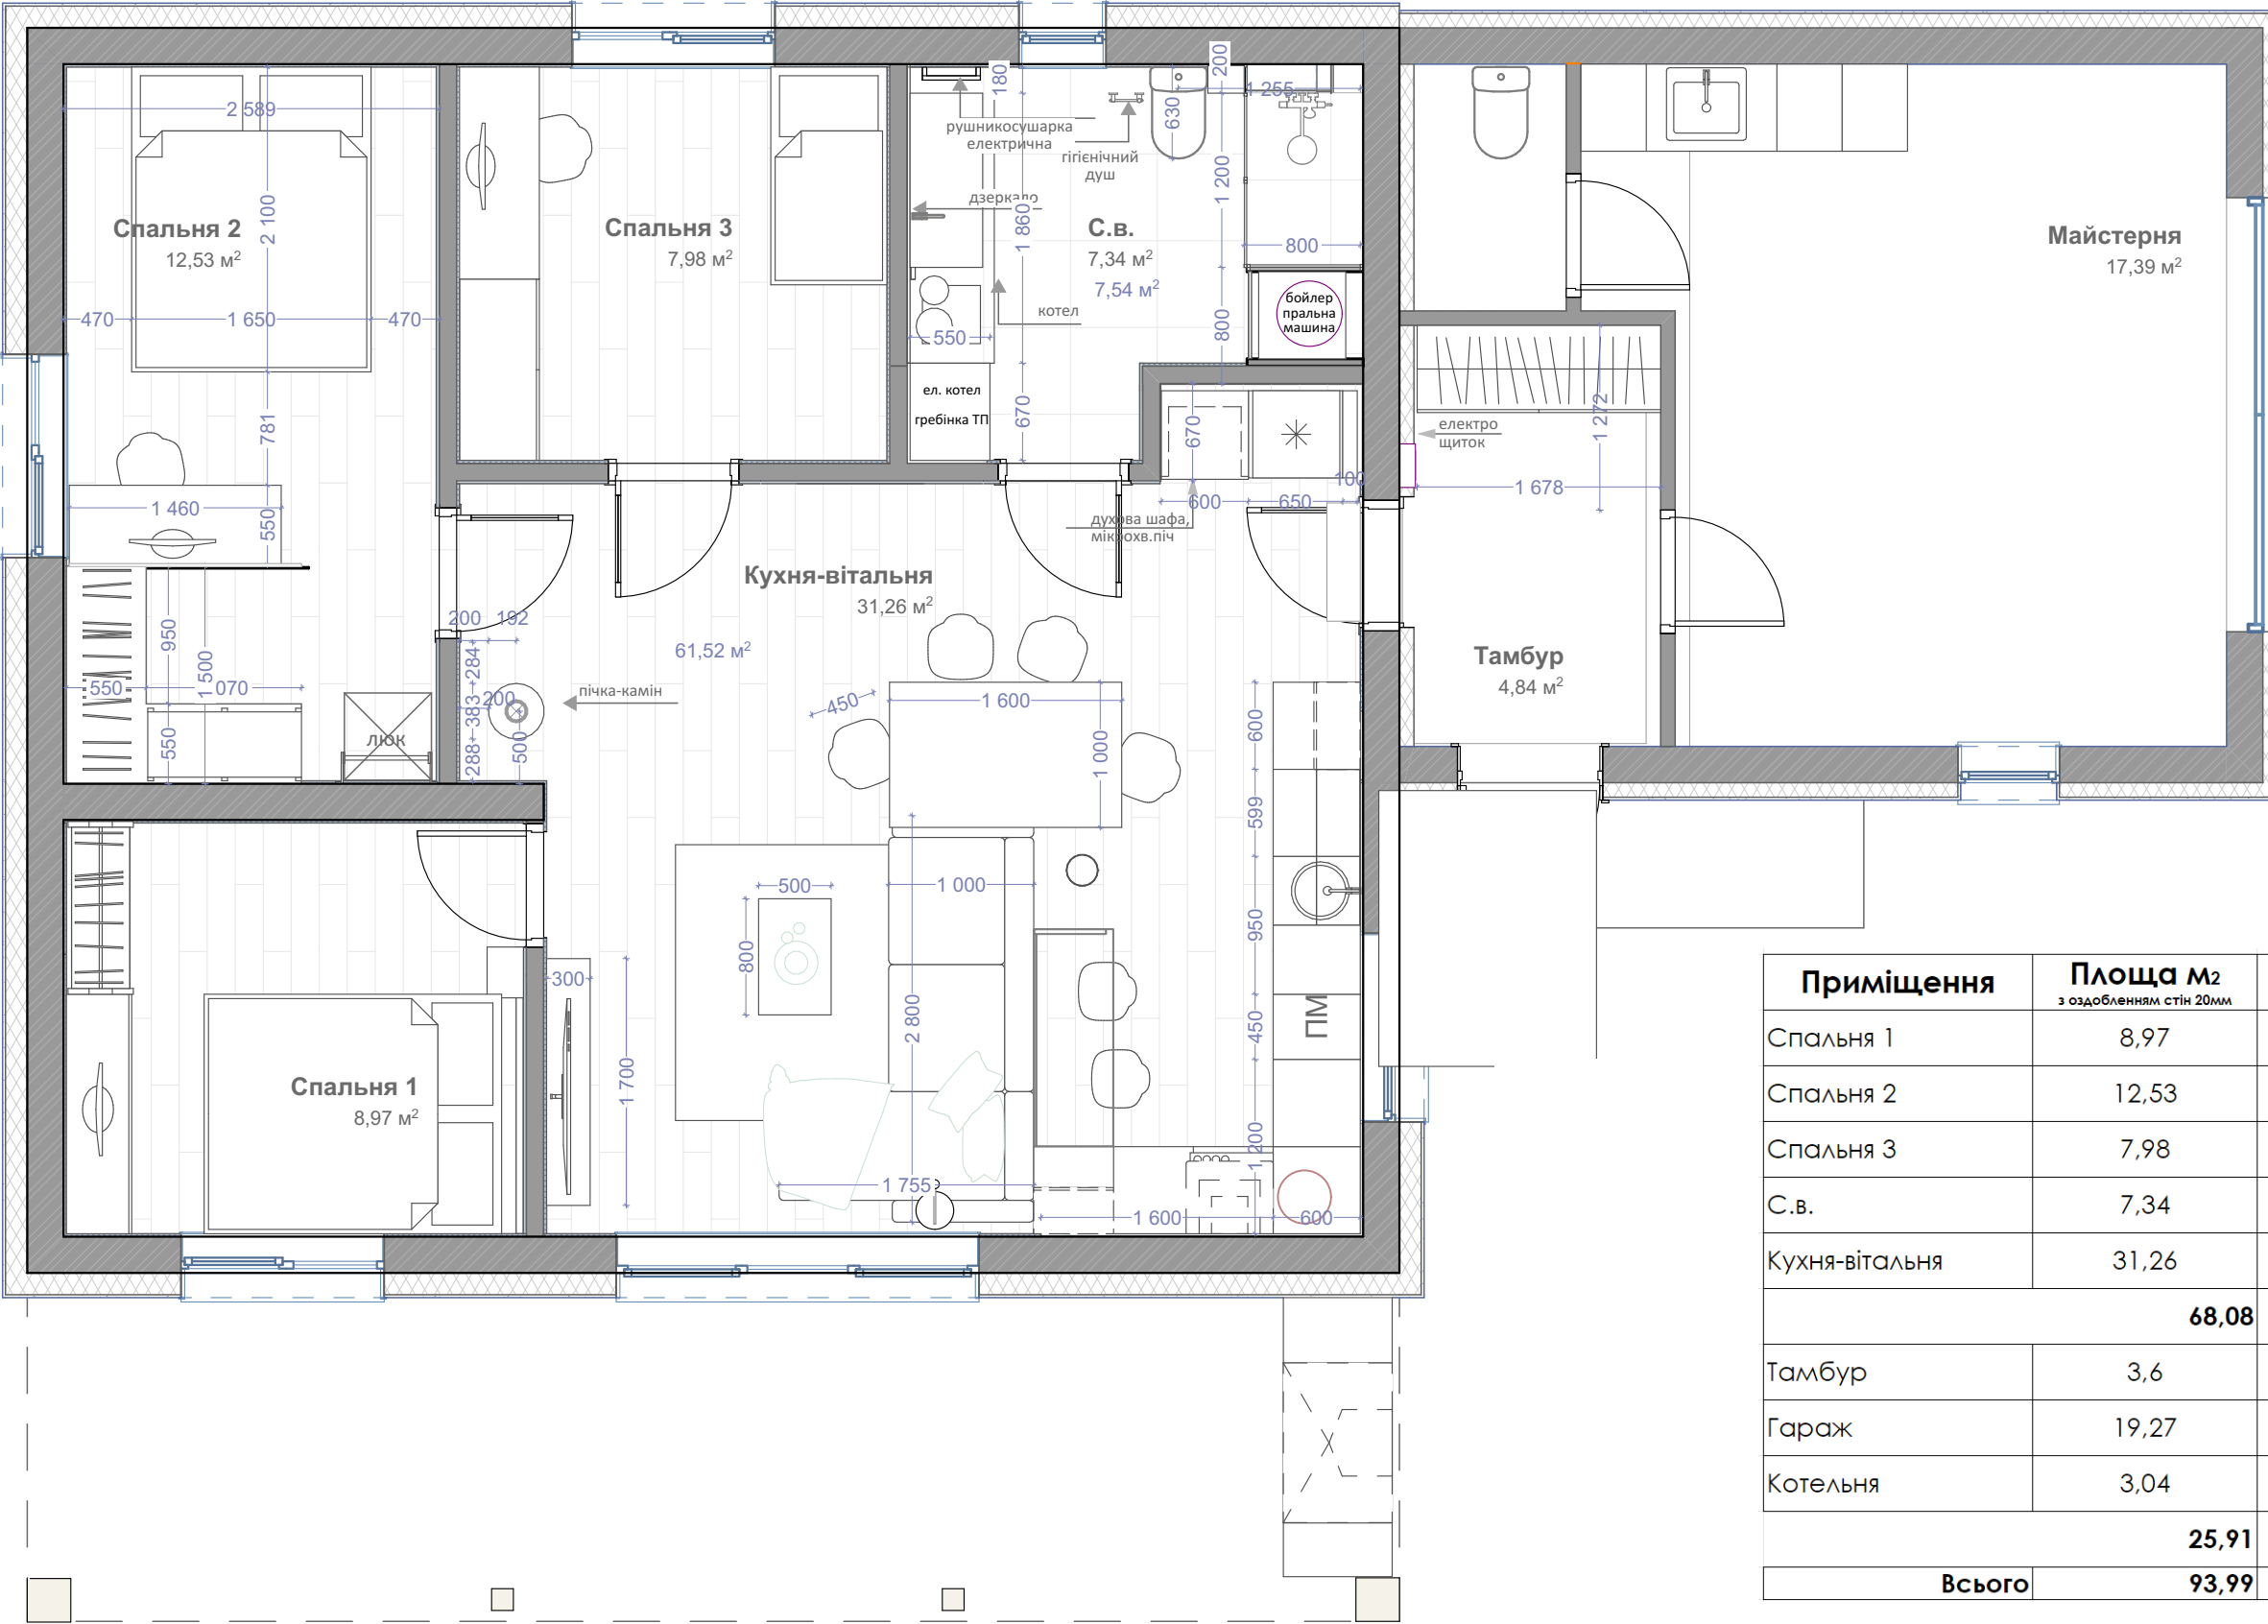

Приміщення	Площа м2 з оздобленням стін 20мм	Площа м2 без оздоблення стін
Спальня 1	8,97	9,21
Спальня 2	12,53	12,79
Спальня 3	7,98	8,21
С.в.	7,34	7,59
Кухня-вітальня	31,26	31,57
	68,08	69,37
Тамбур	3,6	19,27
Гараж	19,27	3,18
Котельня	3,04	3,73
	25,91	26,18
Всього	93,99	95,55

Розгортки СВ

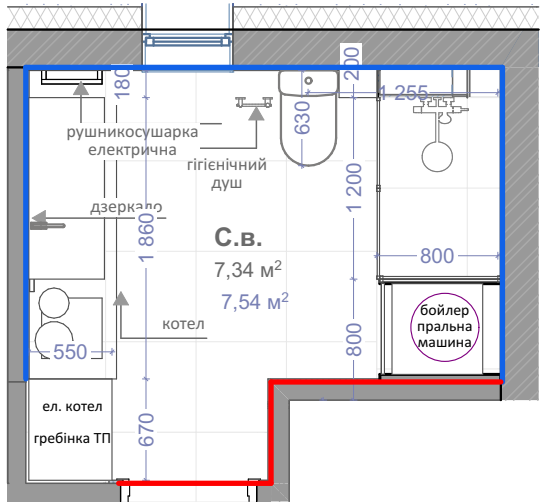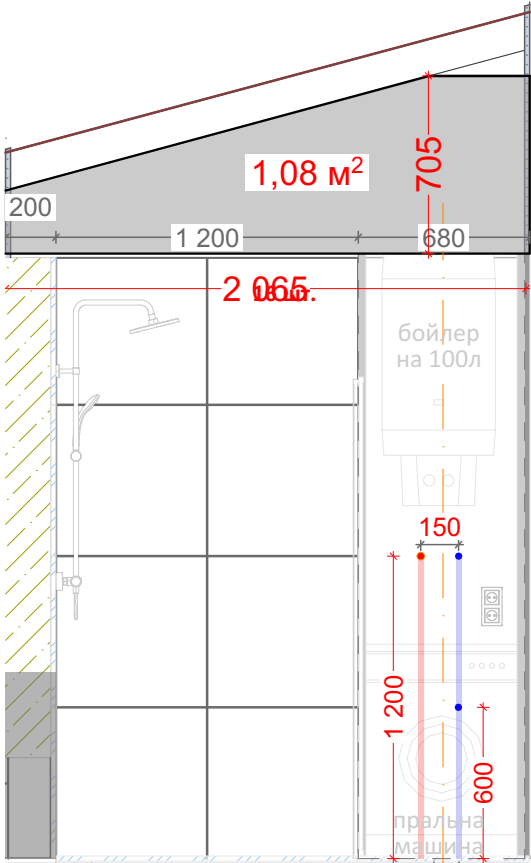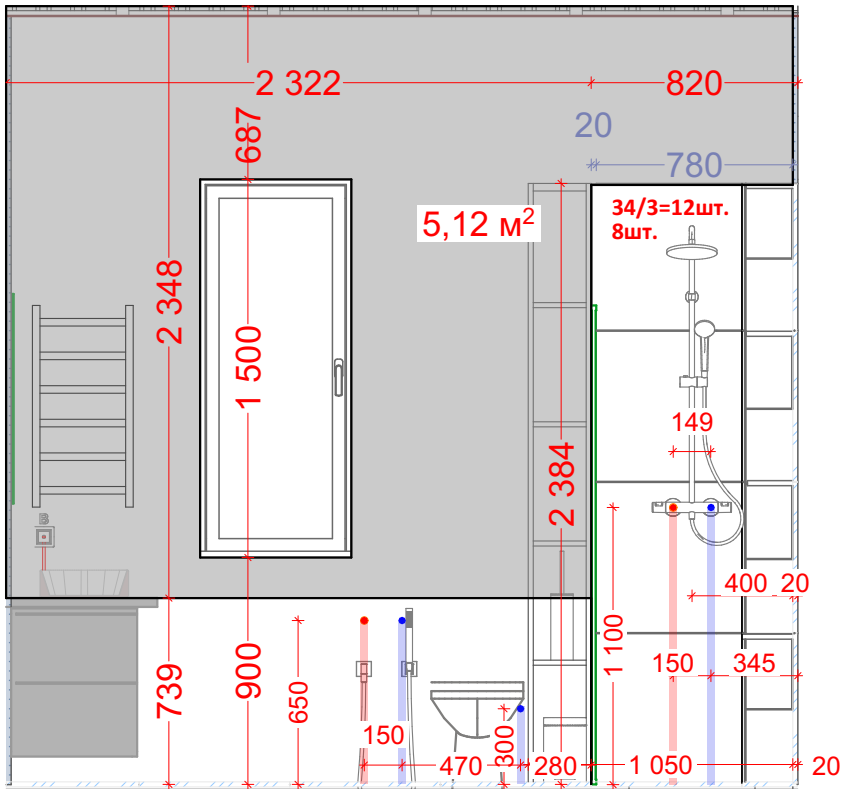





Умовні позначення:

Стіни, що штукатуряться





Штукатурка стін повністю

Штукатурка стін від певної висоти

Всього тинькування
20,9 м²

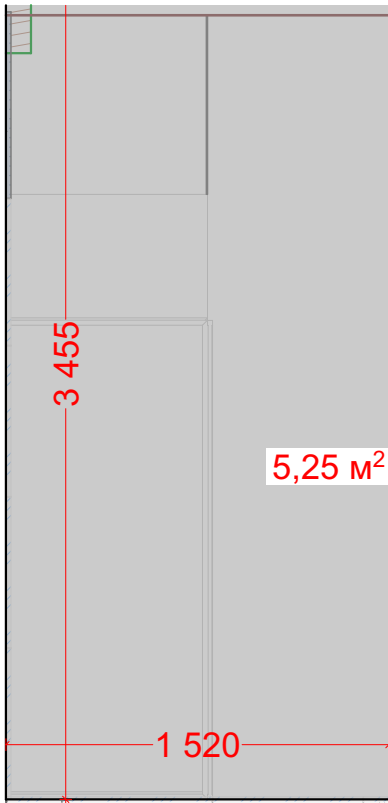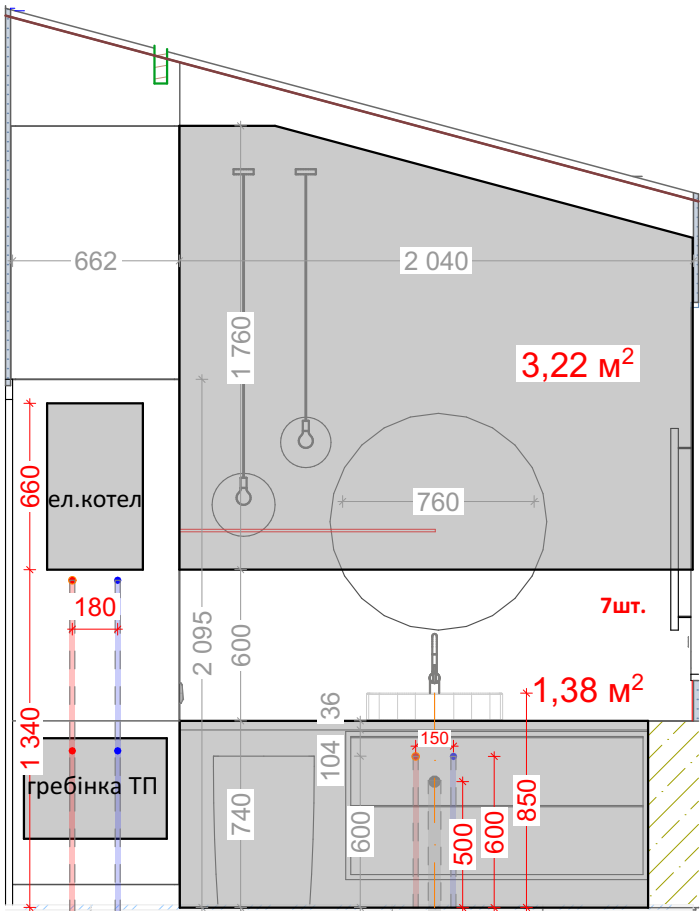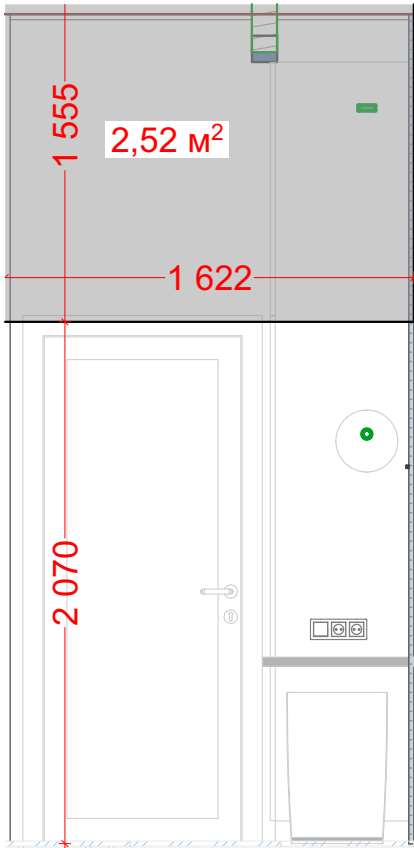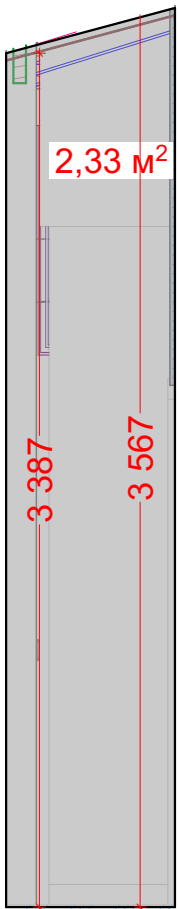

	Mihouse	Стадія	Лист	Листів
		ЕП	21	40
	Розгортки СВ			Дата
				10.03.2023

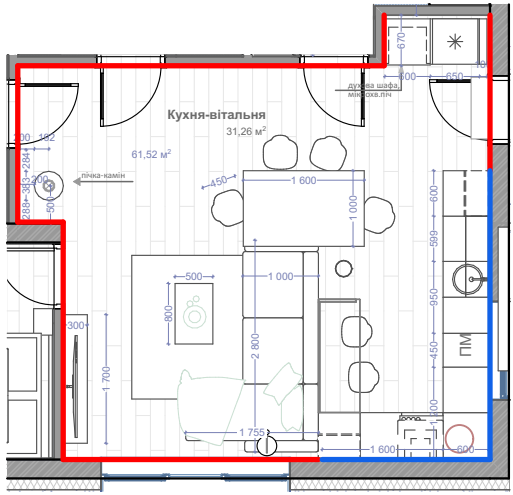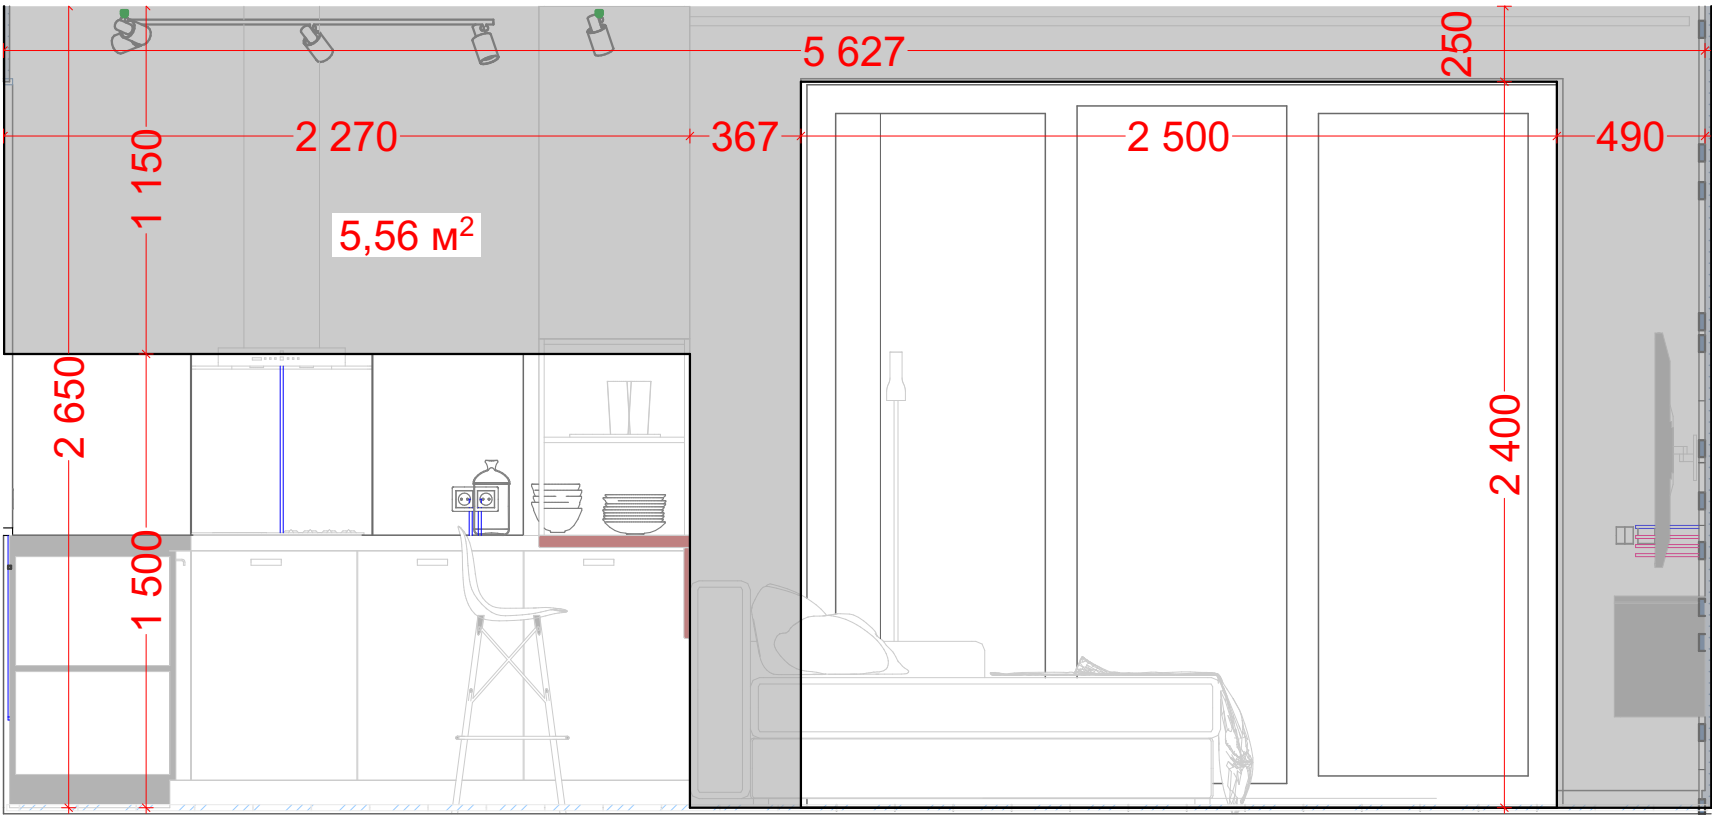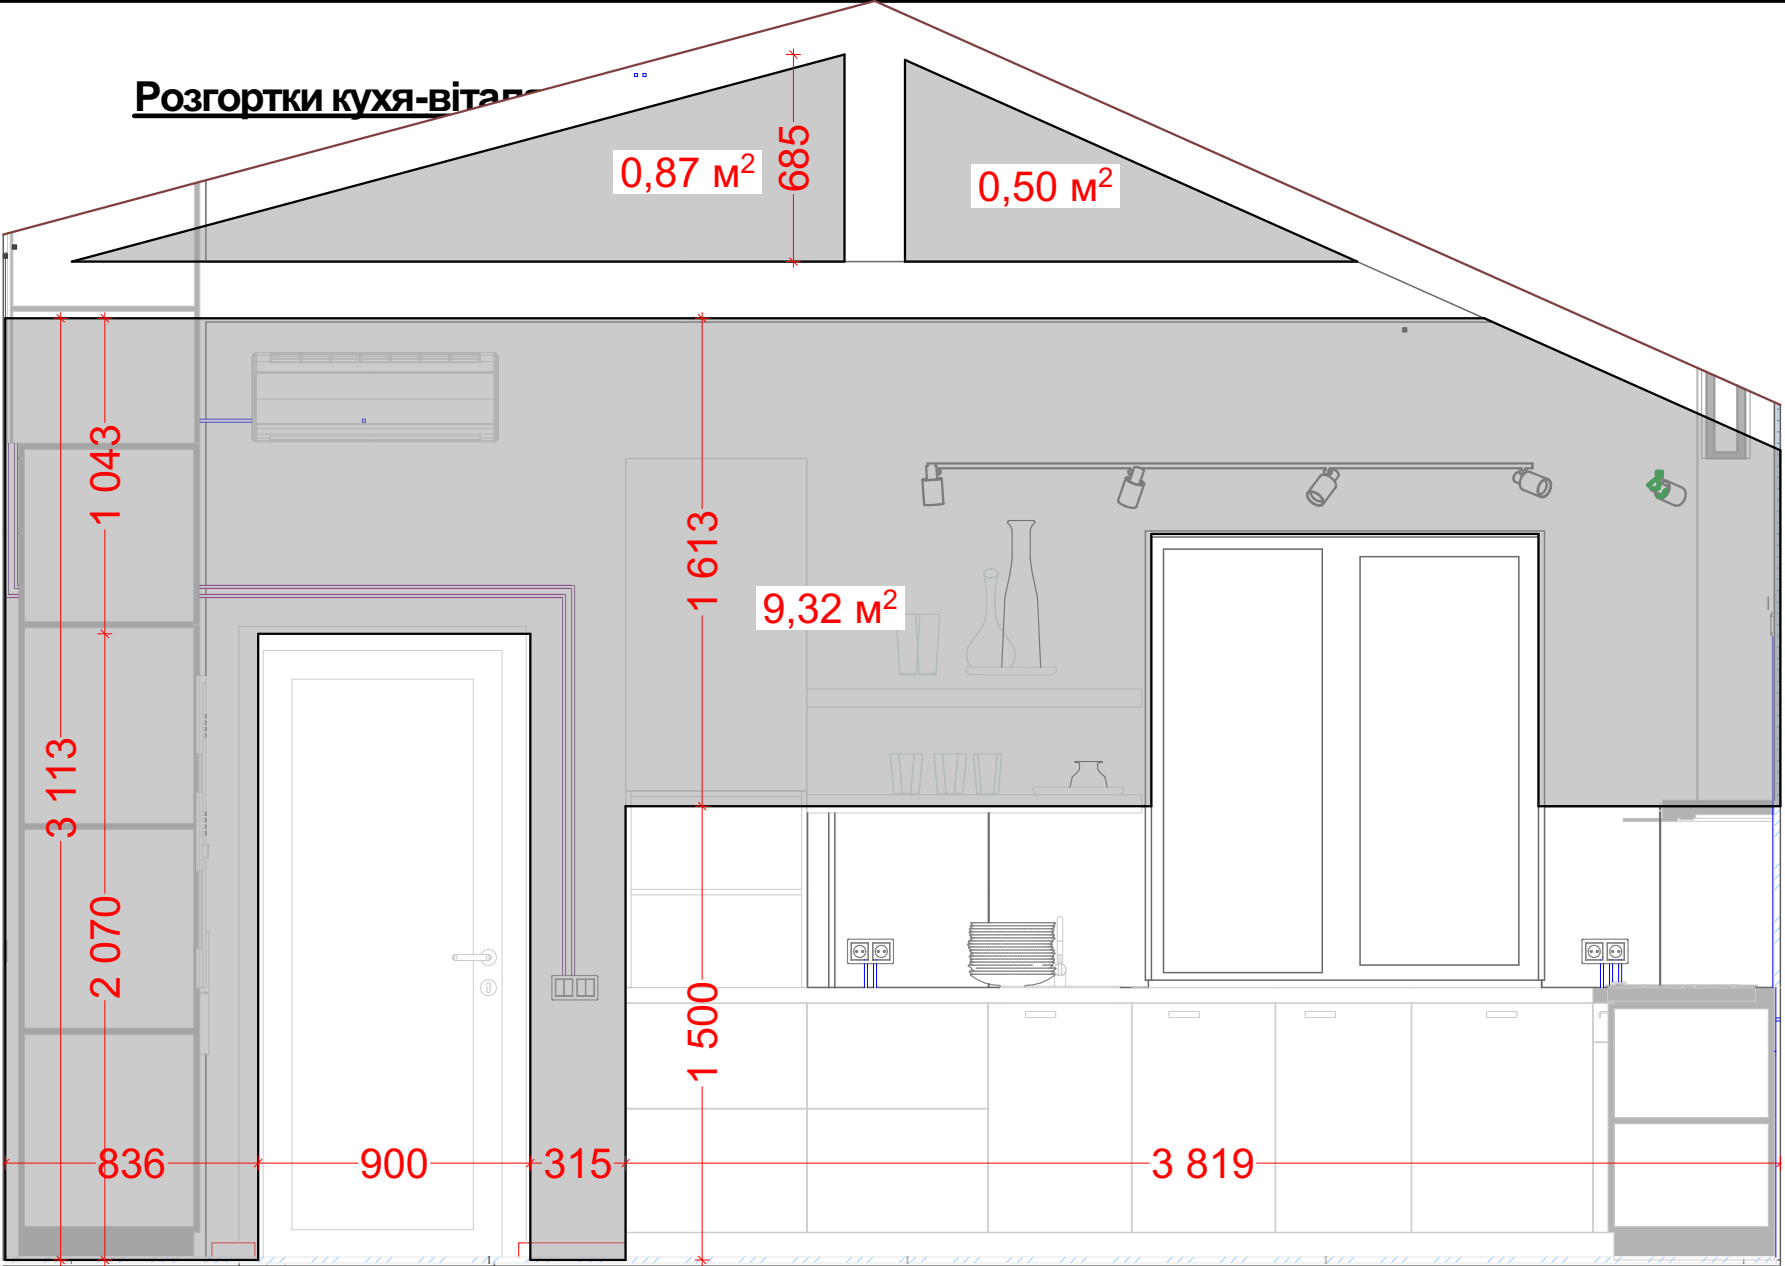
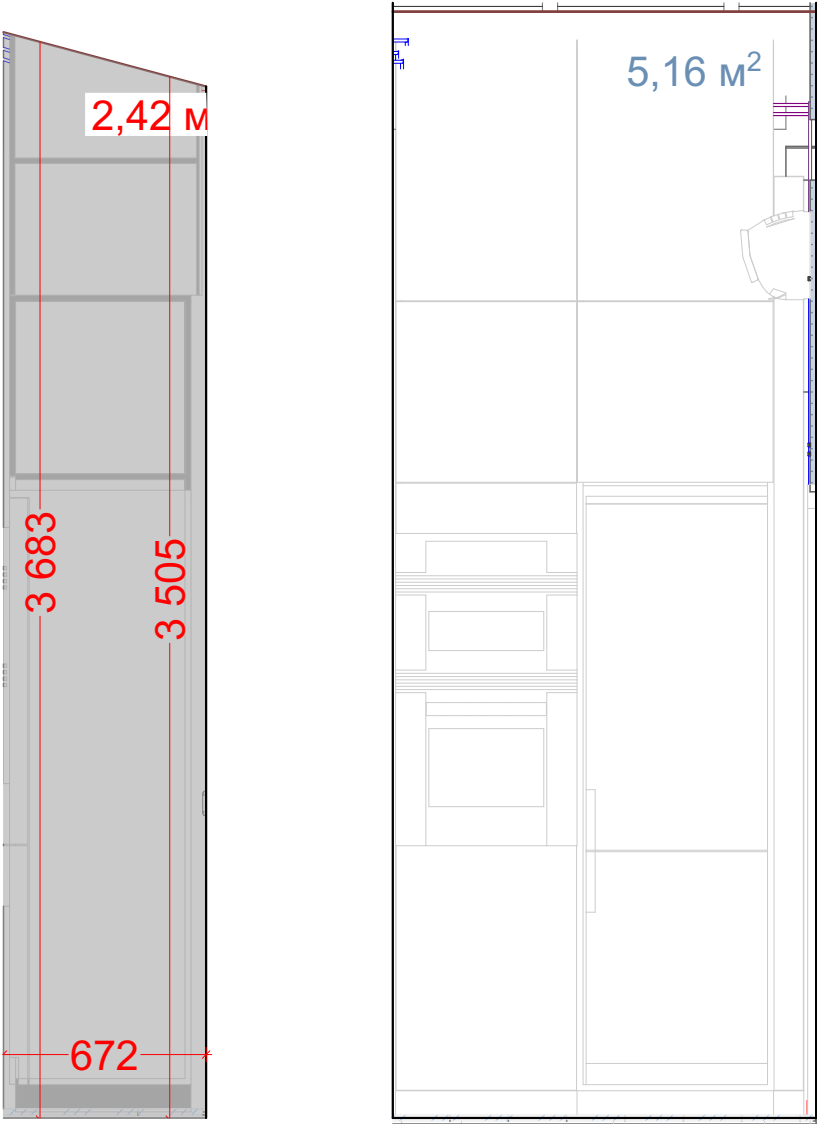


Всього тинькування
49,21 м²

- Умовні позначення:
- Сірі, що штукатуряться
 - Штукатурка стін повністю
 - Штукатурка стін від певної висоти

Mihouse	Стадія	Лист	Листів
	ЕП	22	40
Розгортки кухня-вітання			Дата
			10.03.2023

Розгортки вітальня

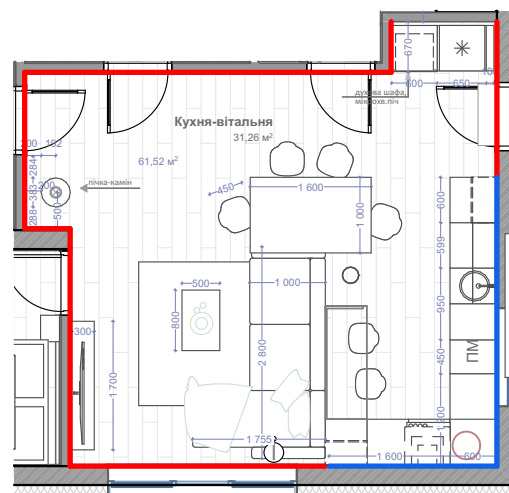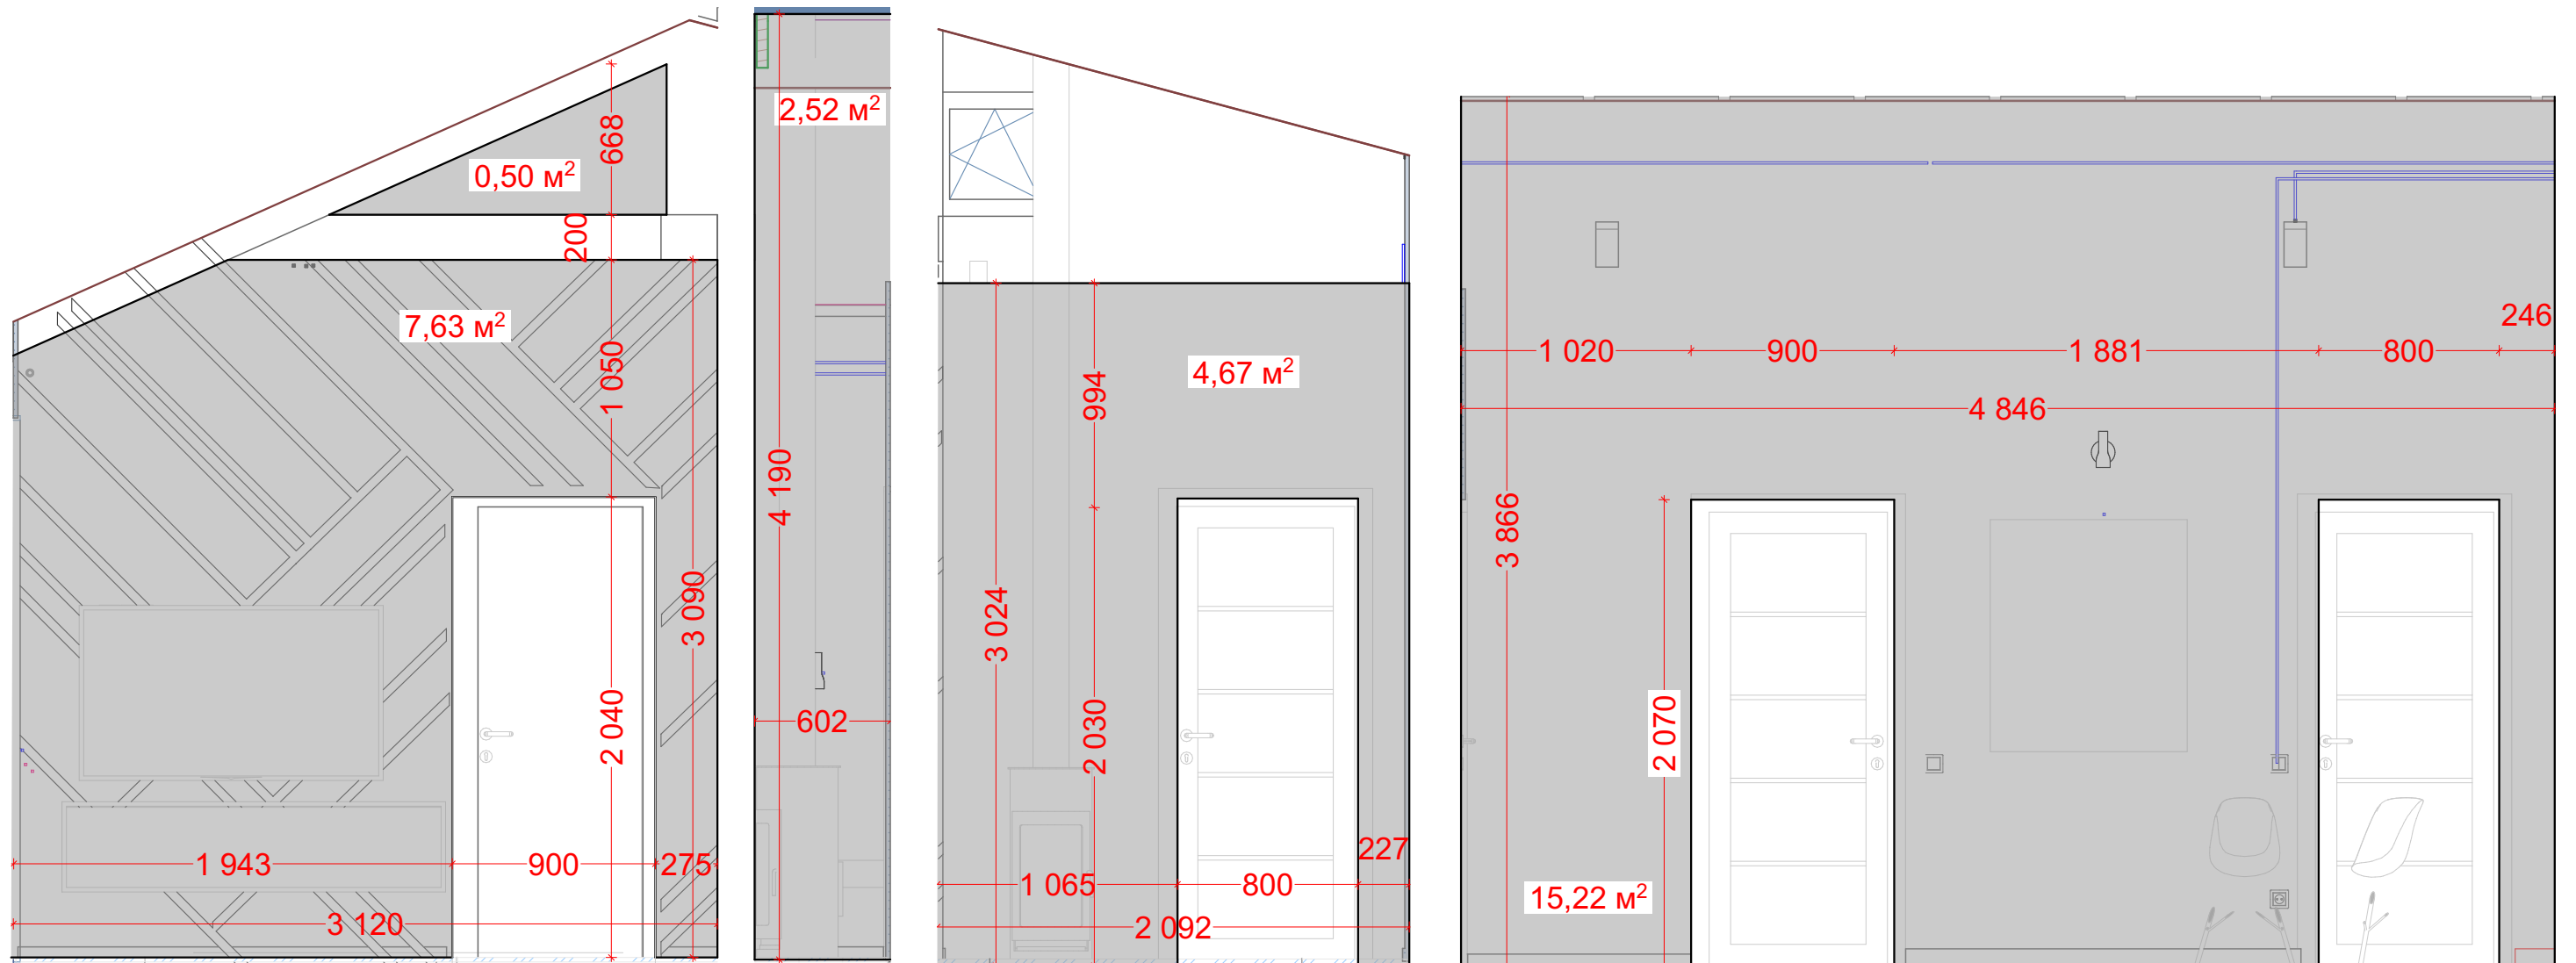

Умовні позначення:



Стіни, що штукатуряться





Штукатурка стін повністю



Штукатурка стін від певної висоти

	Mihouse	Стадія	Лист	Листів
		ЕП	23	40
	Розгортки вітальня			Дата
				10.03.2023

Розгортки спальня 1

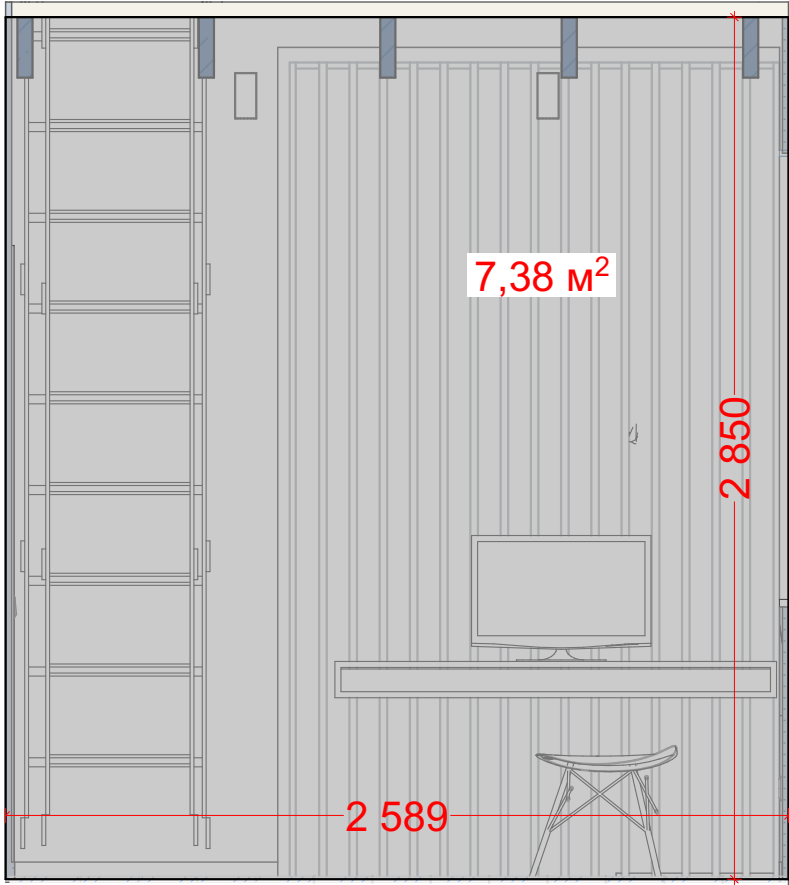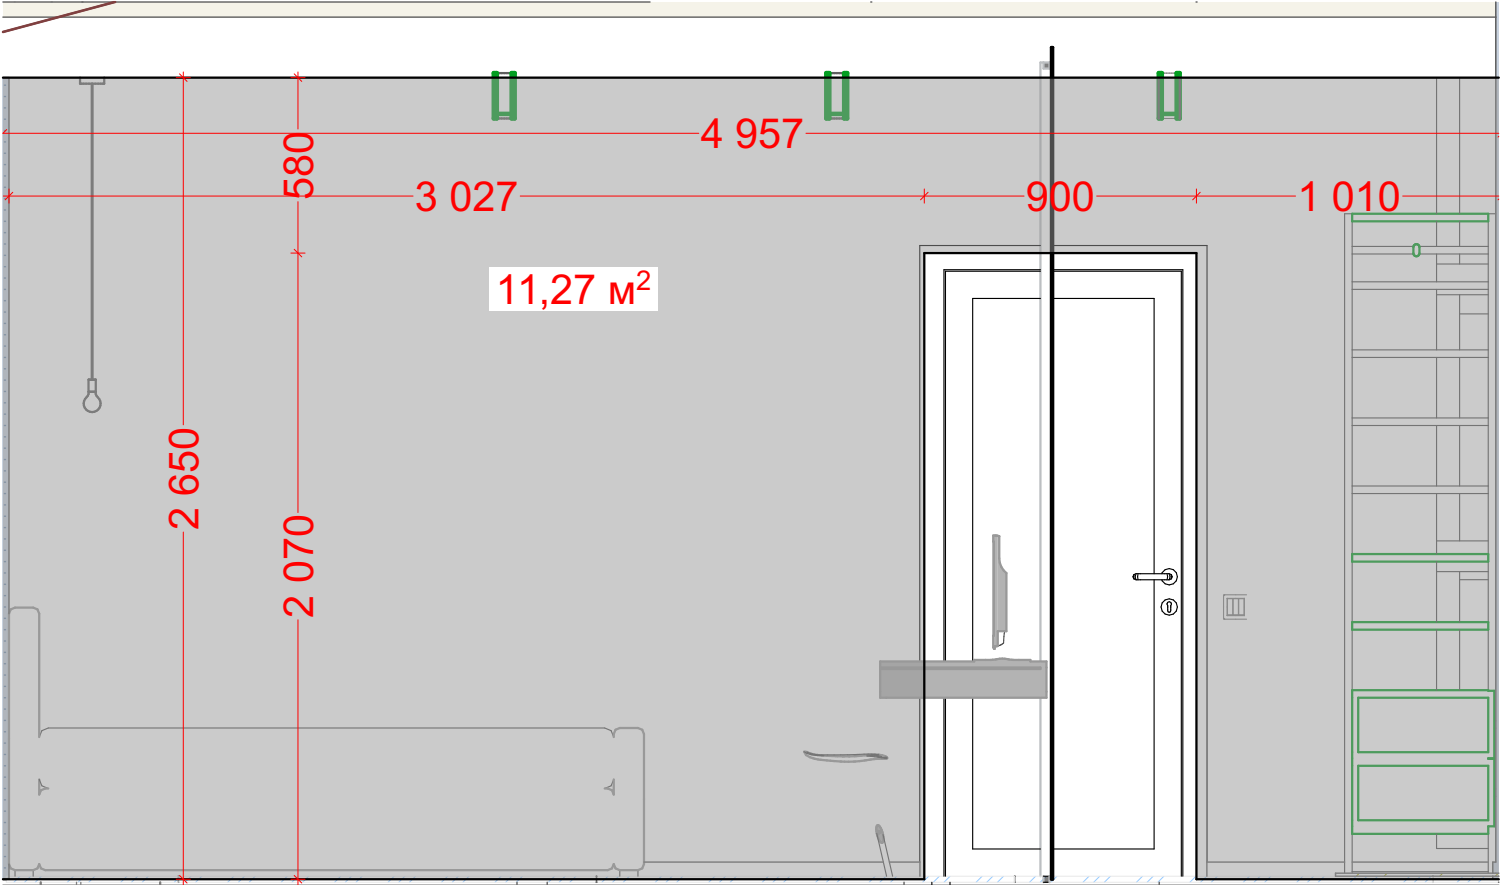

Умовні позначення:






Стіни, що
штукатуряться





Штукатурка
стін повністю

Всього тинькування
37,08 м²

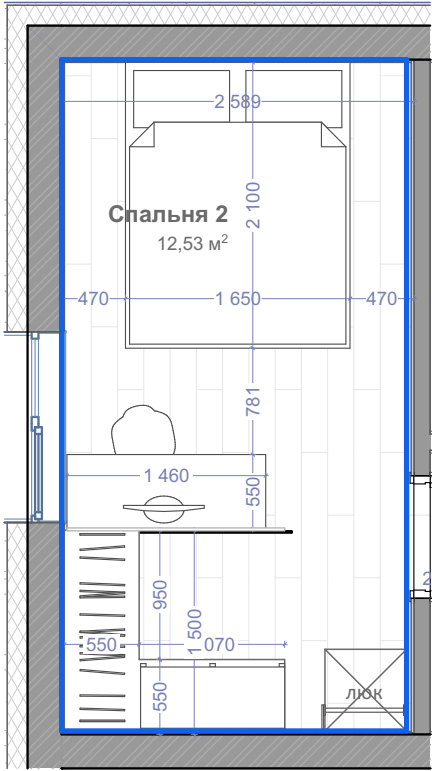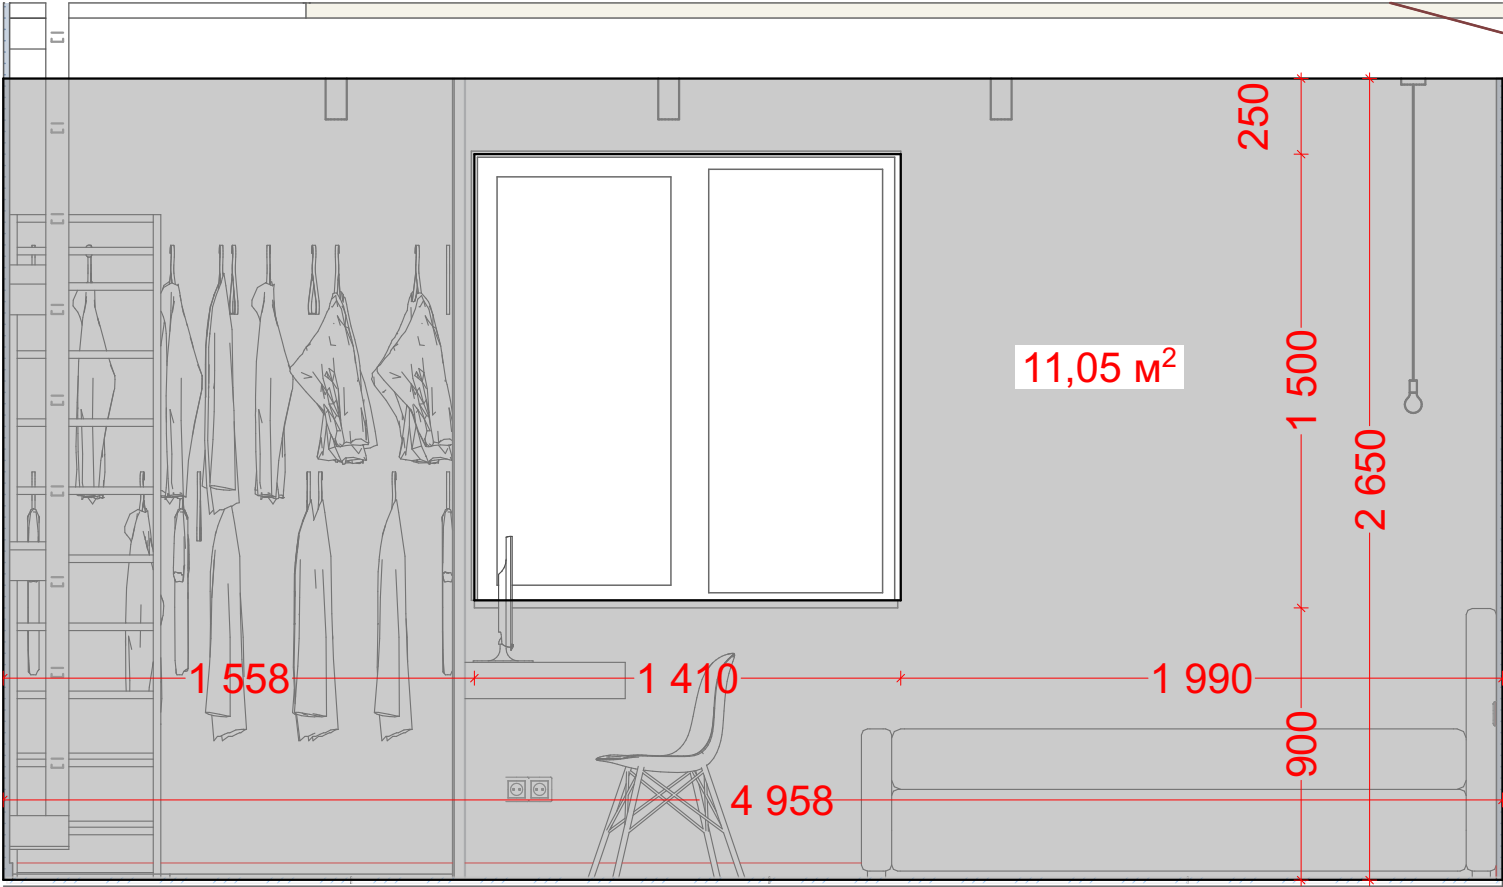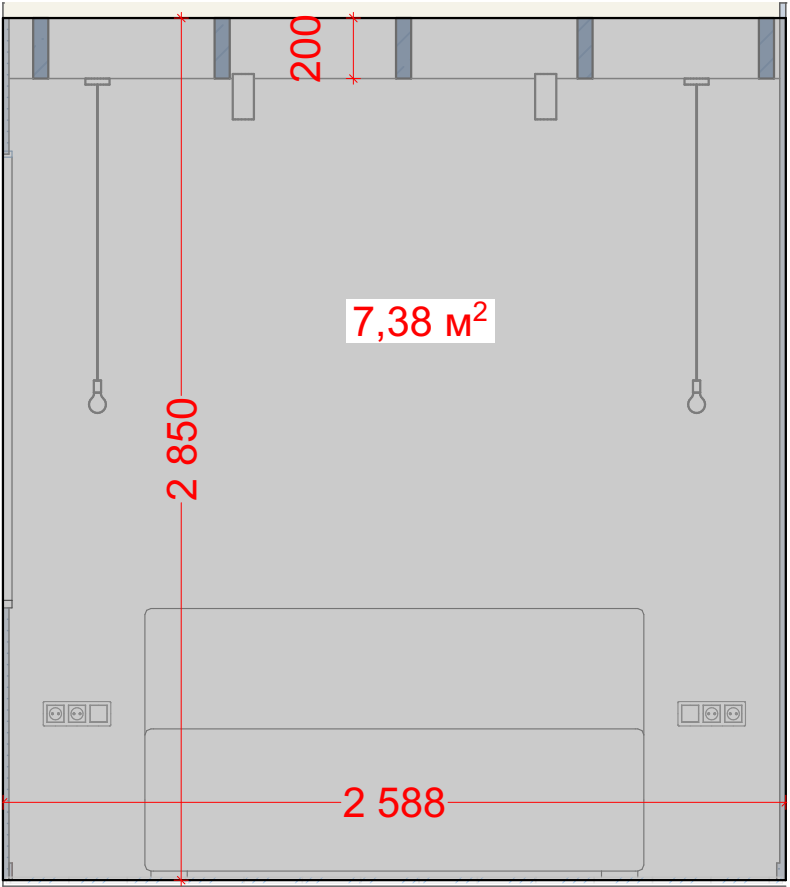

	Mihouse	Стадія	Лист	Листів
		ЕП	24	40
	Розгортки спальня 1			Дата 10.03.2023

Розгортки спальня 2

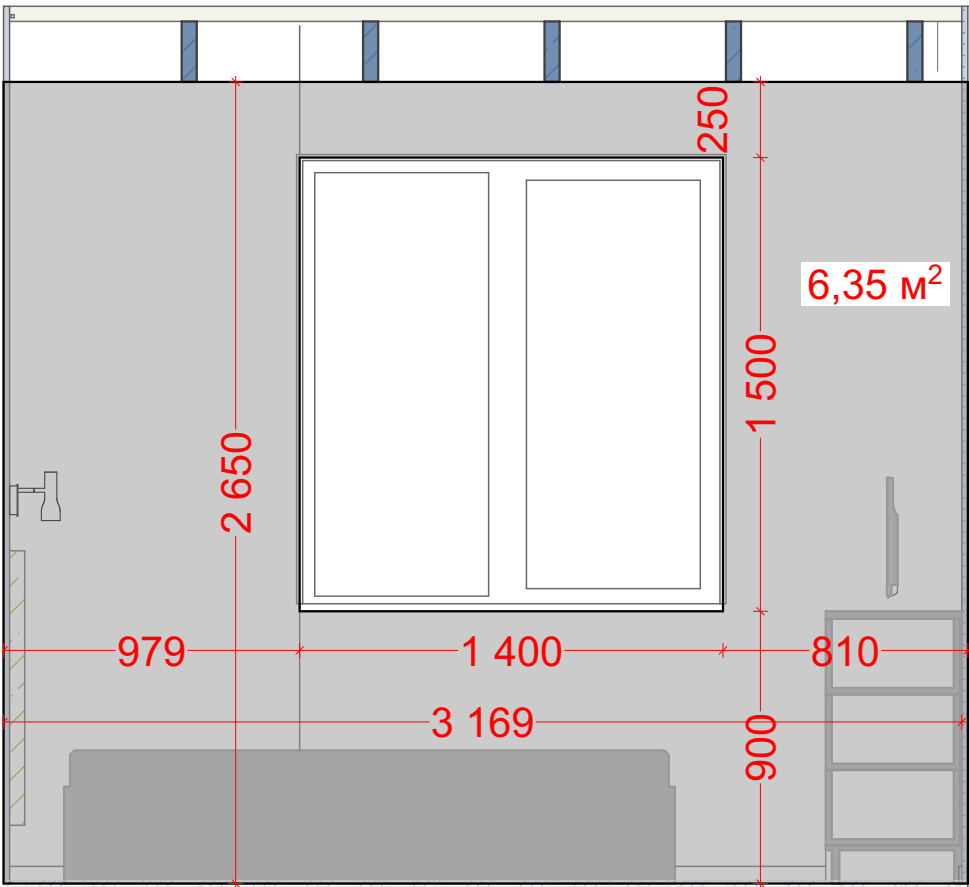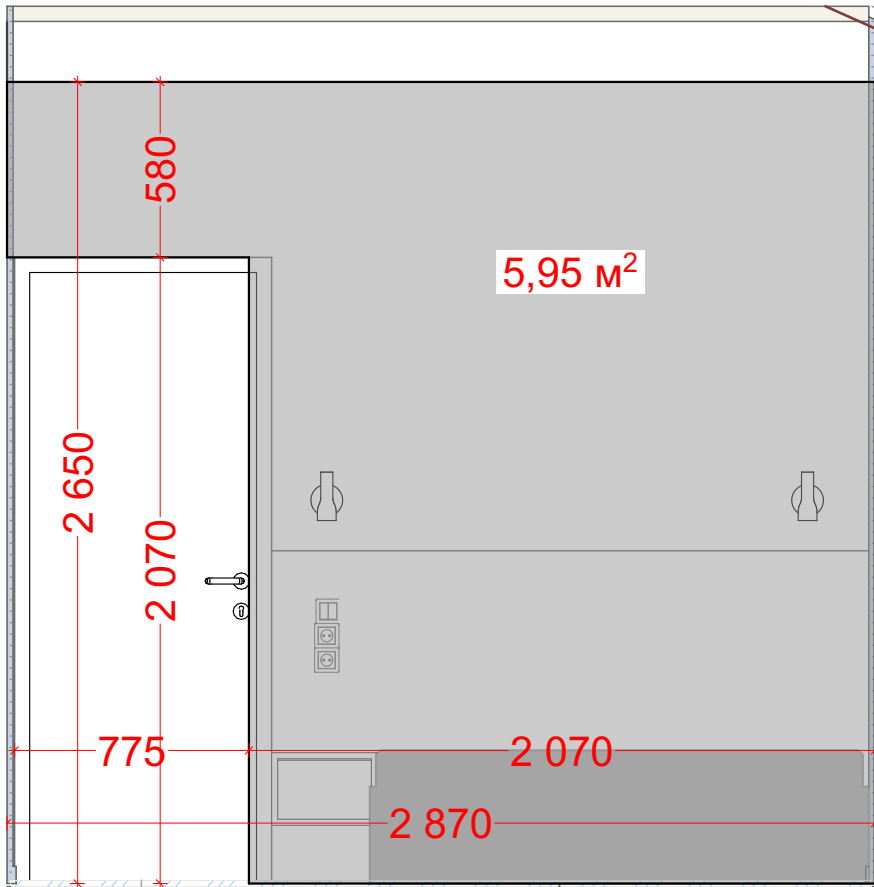

Умовні позначення:






Стіни, що
штукатуряться







Штукатурка
стін повністю

Всього тинькування
28,35 м²

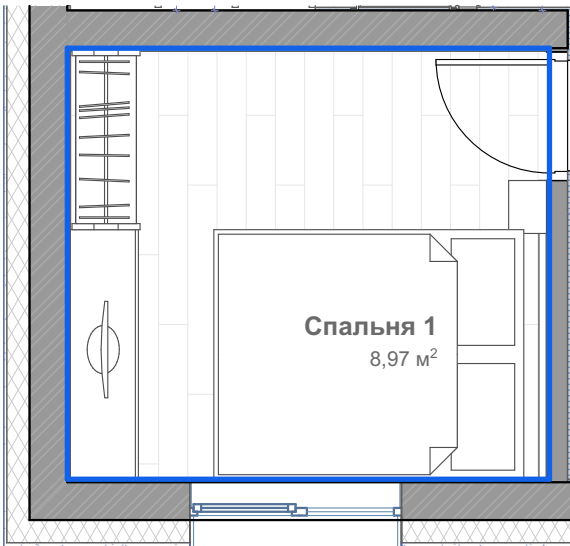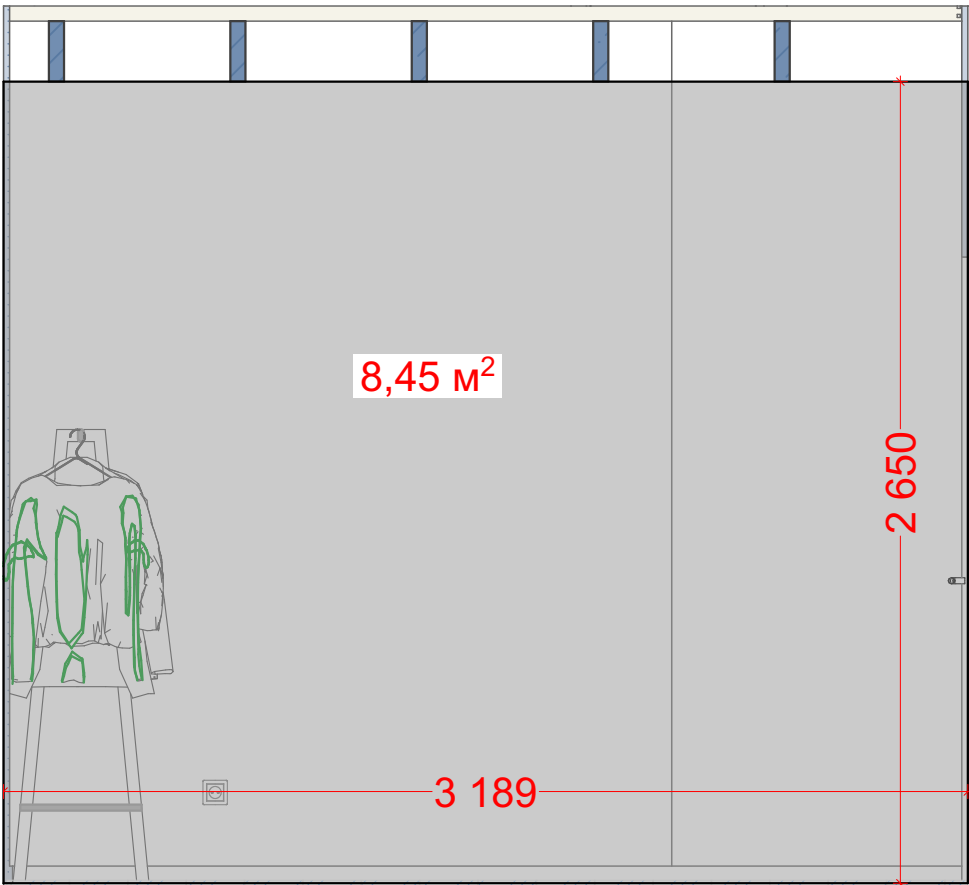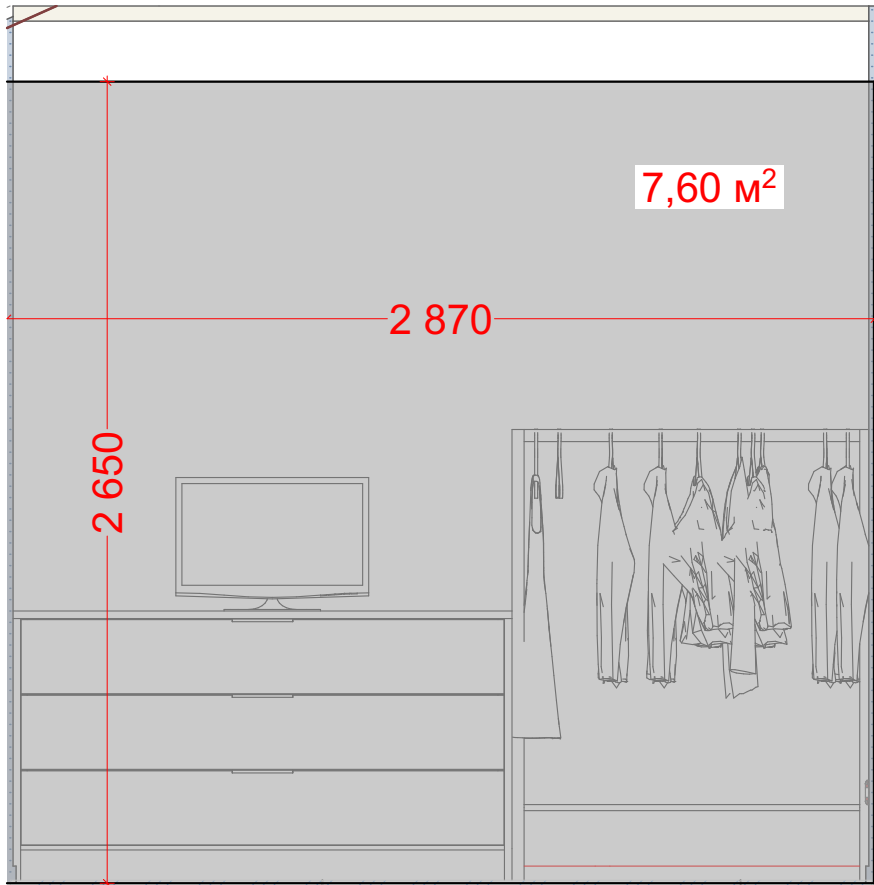

Mihouse	Стадія	Лист	Листів
	ЕП	25	40
Розгортки спальня 2			Дата
			10.03.2023

Розгортки дитяча

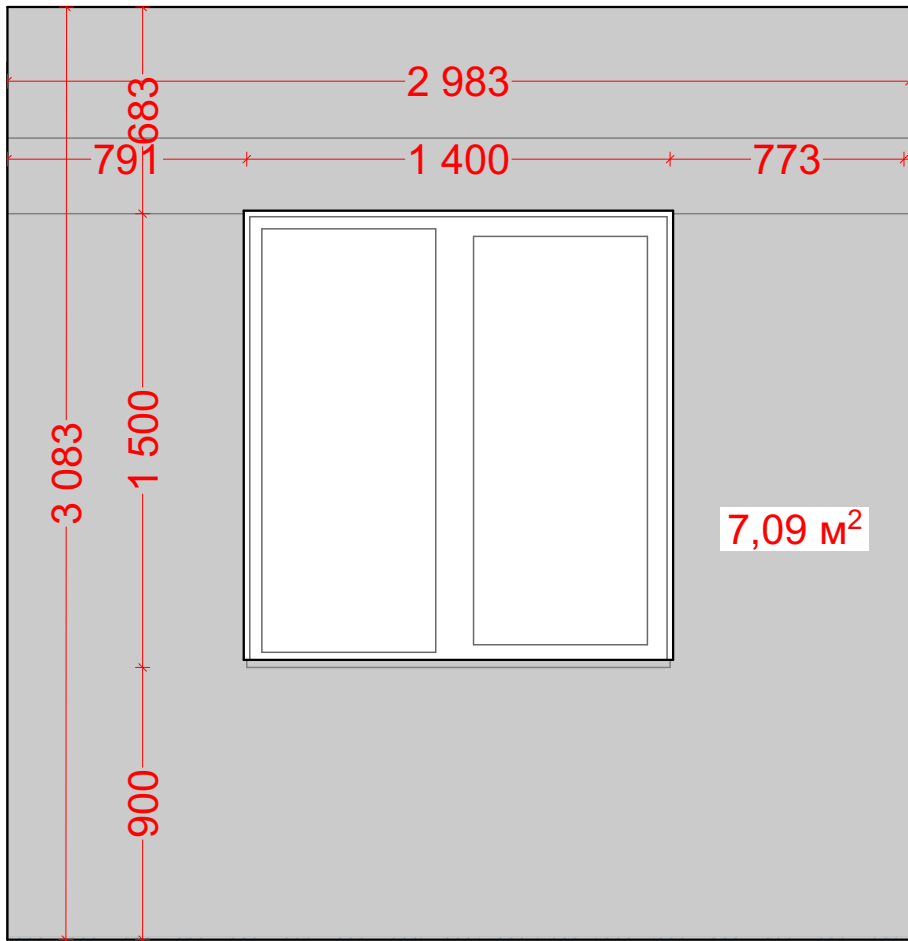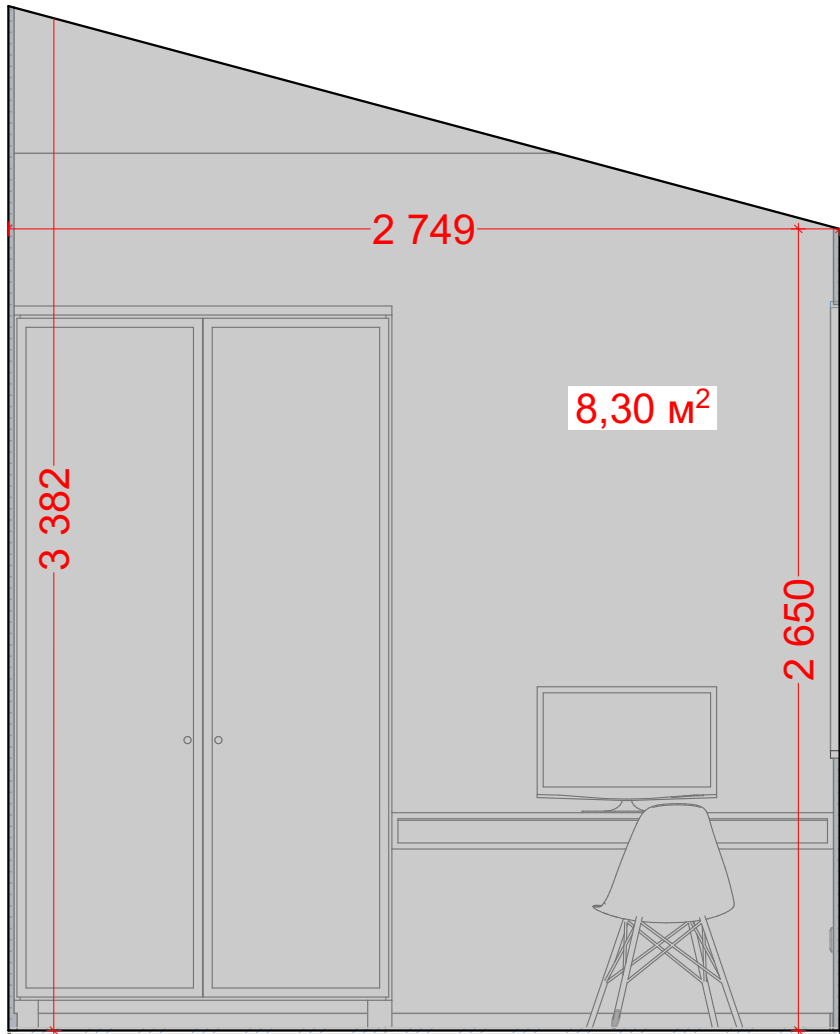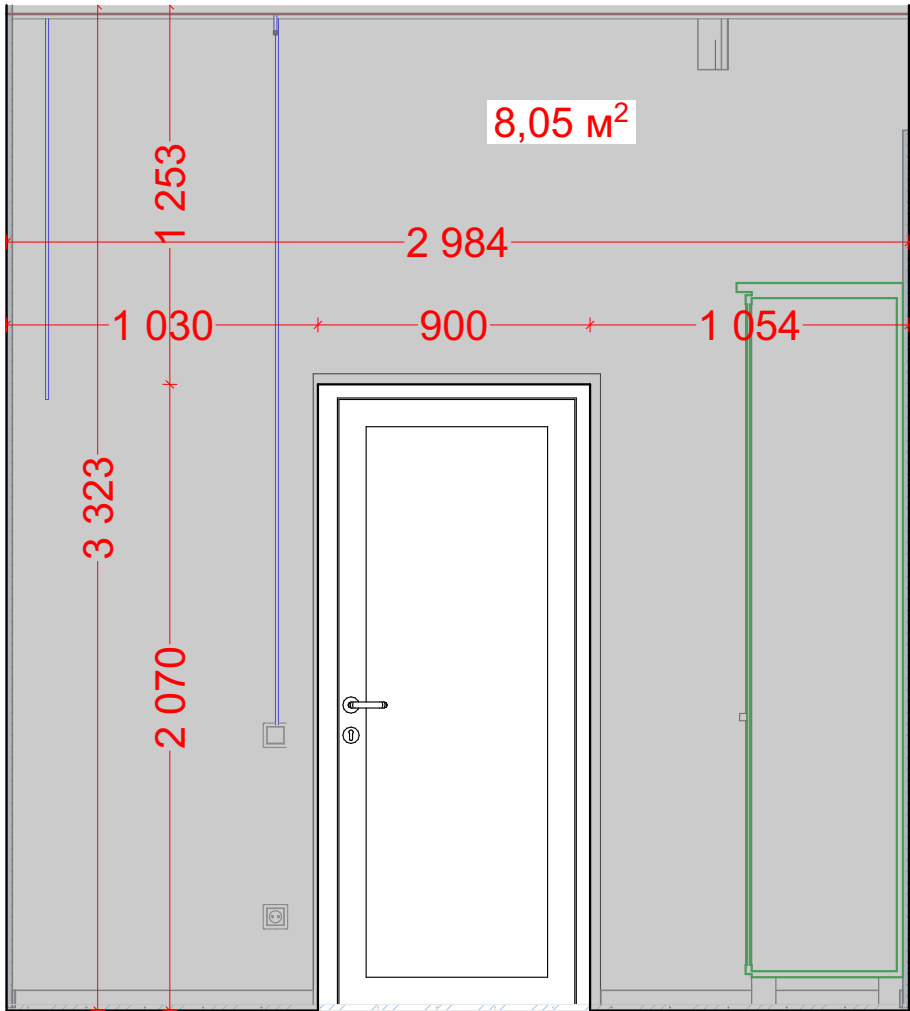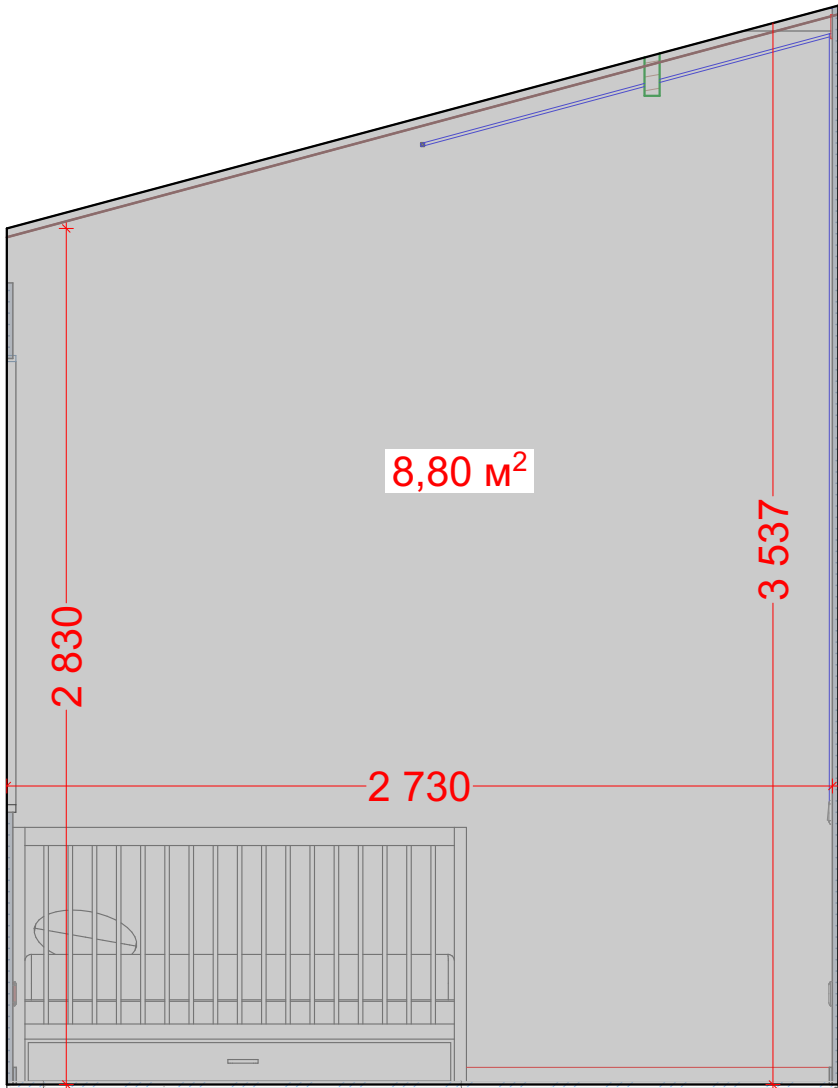

Умовні позначення:




Стіни, що
штукатуряться



Штукатурка
стін повністю

Всього тинькування
32,24 м²

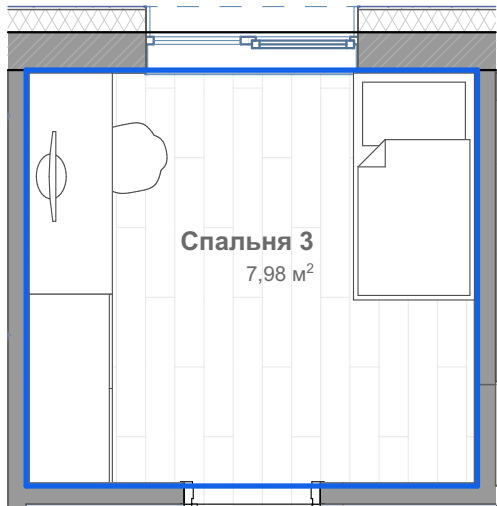

Поверхонь для тинькування у всьому будинку
171,76 м²

	Mihouse	Стадія	Лист	Листів
		ЕП	26	40
Розгортки дитяча				Дата
				10.03.2023