


План 1-го поверху

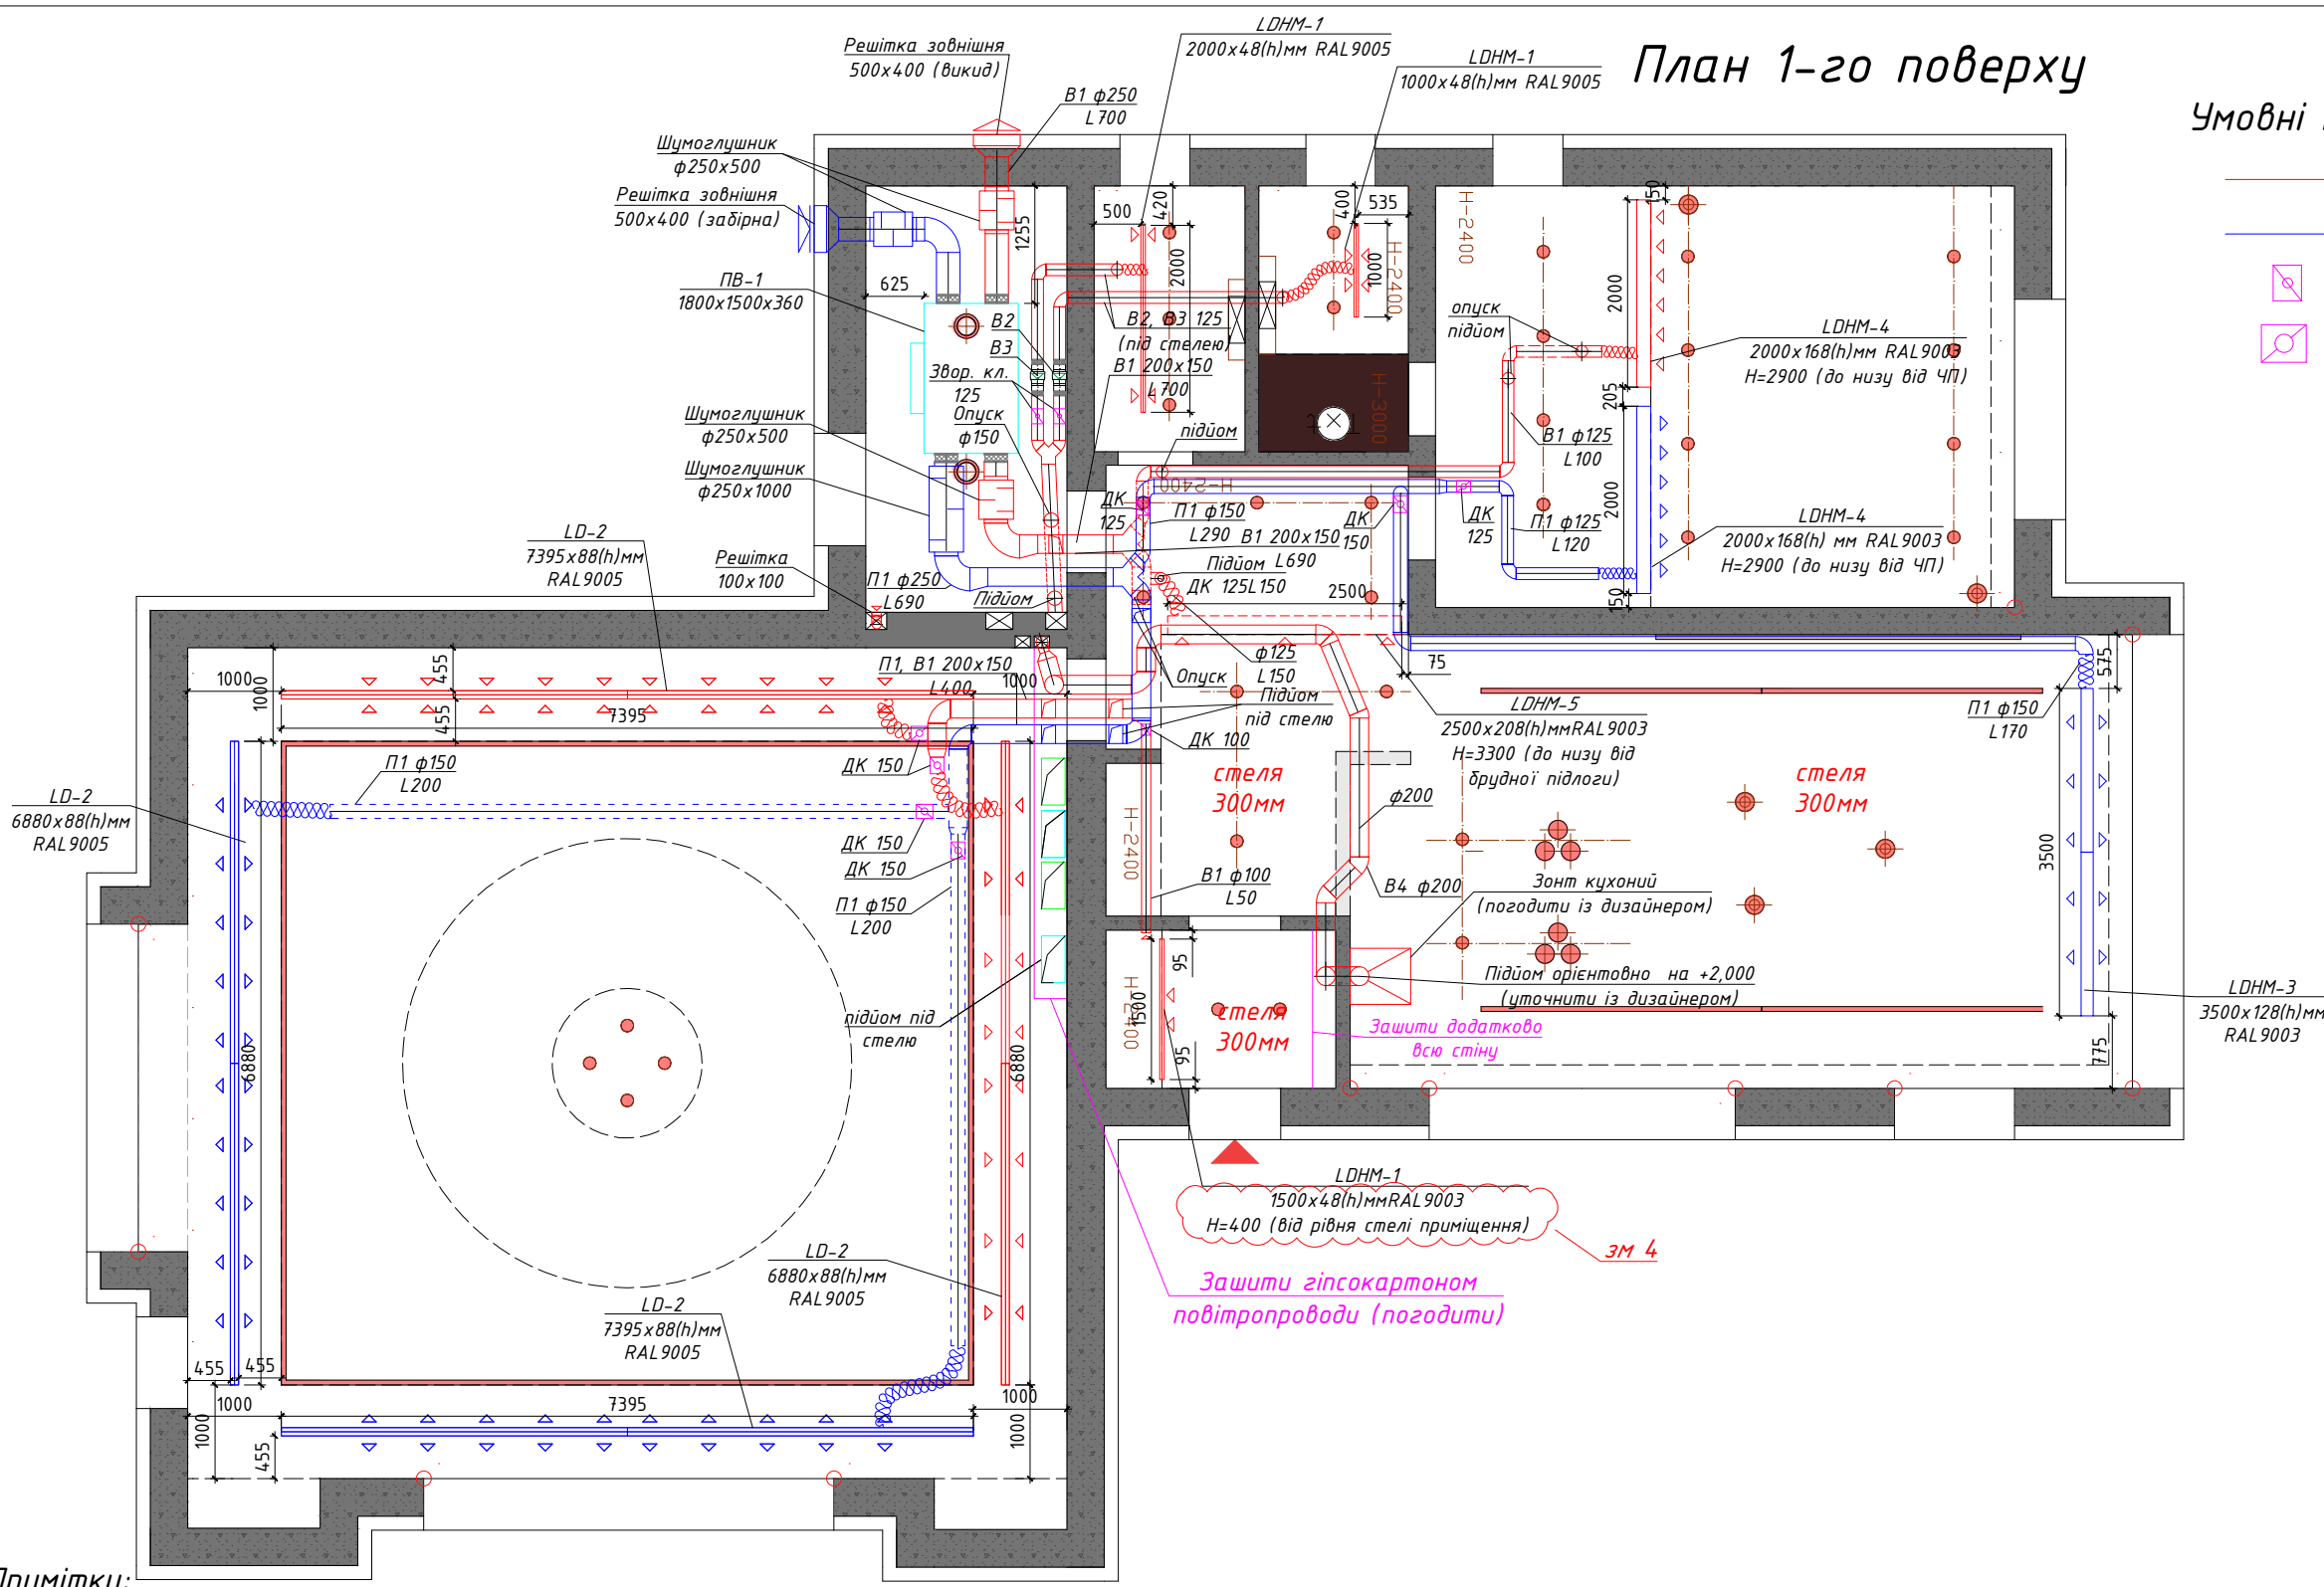

- Умовні позначення
- Витяжка
 - Приплив
 - Зворотній клапан
 - Дросель-клапан

- Примітки:
- 1) Перед закупівлею погодити решітки із дизайнером;
 - 2) В зоні спортзалу приховати підйоми повітропроводів, що заходять із коридору;
 - 3) Передбачено теплоізолювання повітропроводів та плenum-боксів припливних систем вентиляції;
 - 4) Передбачено теплоізолювання повітропроводів та плenum-боксів припливних та забірних систем кондиціонування повітря;
 - 5) Висота встановлення пультів керування кондиціонерами 1,5м.
 - 6) Погодити місце розташування ЩУВ системи ПВ-1.
 - 7) Місце розташування витяжного кухонного зонта визначити під час монтажу.
 - 8) Дренаж від фанкойлів підключити до загальної систему каналізації, через гідрозатвор.
 - 9) Дренаж від вентиляційної установки підключити до загальної систем каналізації, через гідрозатвор.
 - 10) Розташування люків погодити по місцю із дизайнером.
 - 11) Передбачити люки в місцях встановлення сифонів дренажних.


Зм.	4				11.2022				
Зм.	3				09.2022				
Зм.	2				08.2022				
Зм.	1								
Зм.	Кільк.	Арк.	№ док	Підпис	Дата				
ГІП						Вентиляція	Стадія	Аркуш	Аркушів
							ЕП	1	
Розробив									
						План вентиляції: 1-й поверх М 1:100			

[illegible]

- *забір повітря на фанкойла*
- *приплив повітря від фанкойла*
- *Дросель-клапан*
- *фреоновідвід системи холодопостачання*
- *гнучкий повітровідвід*

- 1) Перед закупівлю погодити решітку із дизайнером;
- 2) В зоні спортзалу приховати підйоми повітропроводів, що заходять із коридору;
- 3) Передбачено теплоізолювання повітропроводів та плenum-боксів припливних систем вентиляції;
- 4) Передбачено теплоізолювання повітропроводів та плenum-боксів припливних та забірних систем кондиціонування повітря;
- 5) Висота встановлення пультів керування кондиціонерами 1,5м.
- 6) Погодити місце розташування ЩУВ системи ПВ-1.
- 7) Місце розташування витяжного кухонного зонта визначити під час монтажу.
- 8) Дренаж від фанкойлів підключити до загальної систему каналізації, через гідрозатвор.
- 9) Дренаж від вентиляційної установки підключити до загальної систем каналізації, через гідрозатвор.
- 10) Розташування люків погодити по місцю із дизайнером.
- 11) Передбачити люки в місцях встановлення сифонів дренажних.

Зм.	2				08.2022				
Зм.	1								
Зм.	Кільк.	Арк.	№ док	Підпис	Дата				
ГІП						Кондиціонування	Стадія	Аркуш	Аркуші
Розробив							ЕП	2	
						План кондиціонування. 1-й поверх М 1:100			

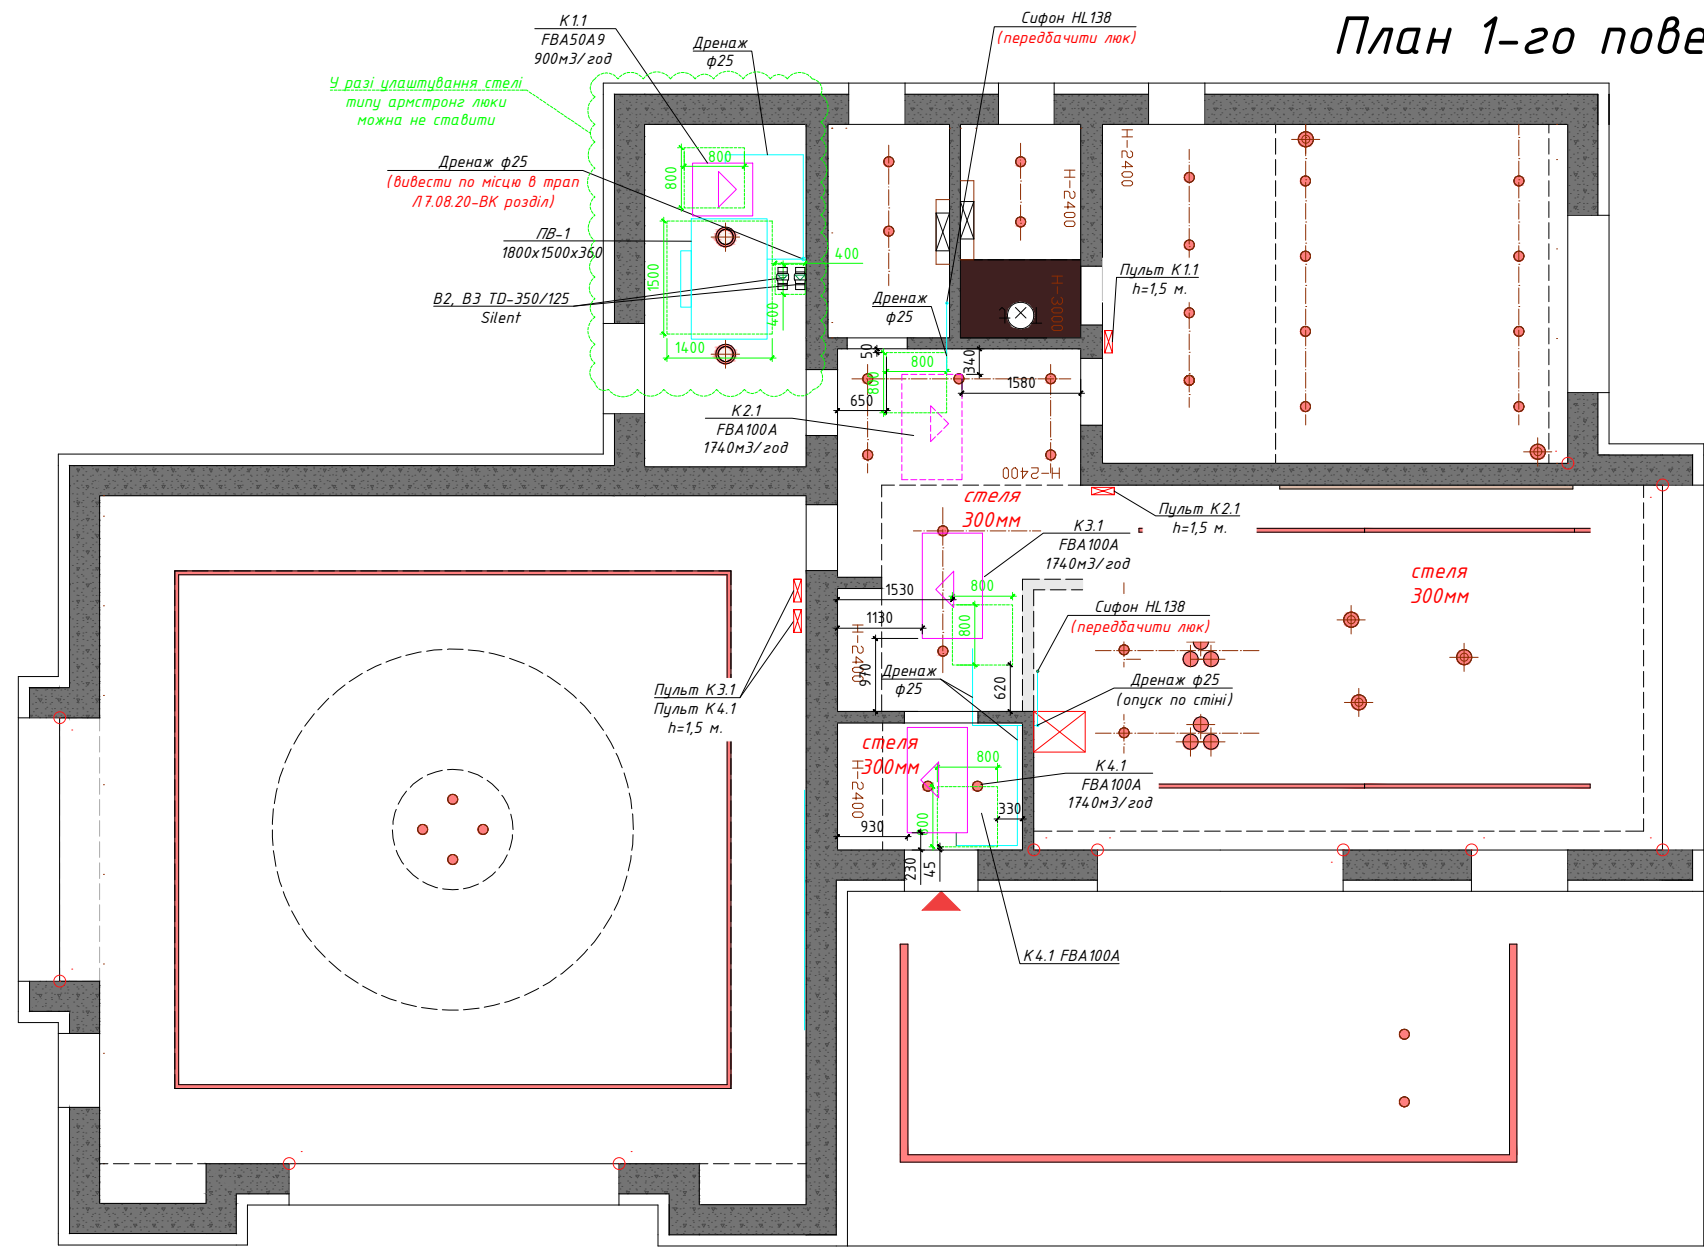


Умовні позначення

Дренажні трубопроводи

Ревізійні лючки


Пульт керування кондиціонером

План прибудови до будинку

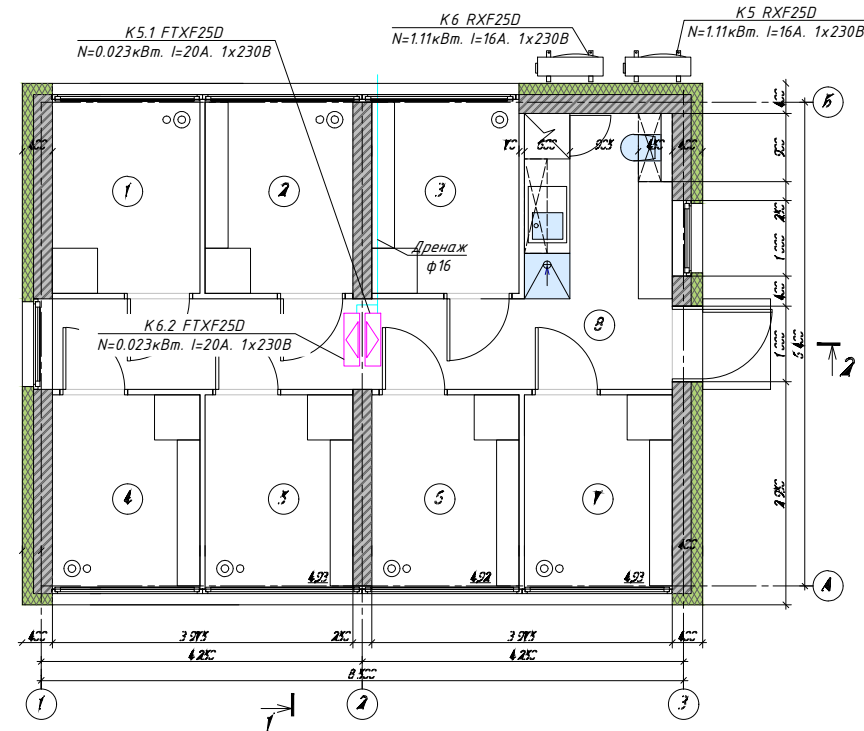


- Примітки:
- 1) Перед закупівлею погодити решітки із дизайнером;
 - 2) В зоні спортзалу приховати підйоми повітропроводів, що заходять із коридору;
 - 3) Передбачено теплоізолювання повітропроводів та пленум-боксів припливних систем вентиляції;
 - 4) Передбачено теплоізолювання повітропроводів та пленум-боксів припливних та забірних систем кондиціонування повітря;
 - 5) Висота встановлення пультів керування кондиціонерами 1,5м.
 - 6) Погодити місце розташування ЩУВ системи ПВ-1.
 - 7) Місце розташування витяжного кухонного зонта визначити під час монтажу.
 - 8) Дренаж від фанкойлів підключити до загальної систему каналізації, через гідрозатвор.
 - 9) Дренаж від вентиляційної установки підключити до загальної систем каналізації, через гідрозатвор.
 - 10) Розташування люків погодити по місцю із дизайнером.
 - 11) Передбачити люки в місцях встановлення сифонів дренажних.


Зм.	2				08.2022				
Зм.	Кільк.	Арк.	№ док	Підпис	Дата				
ГІП						Вентиляція та кондиціонування	Стадія	Аркуш	Аркушів
Розробив							ЕП	3	
						План люків та дренажів			

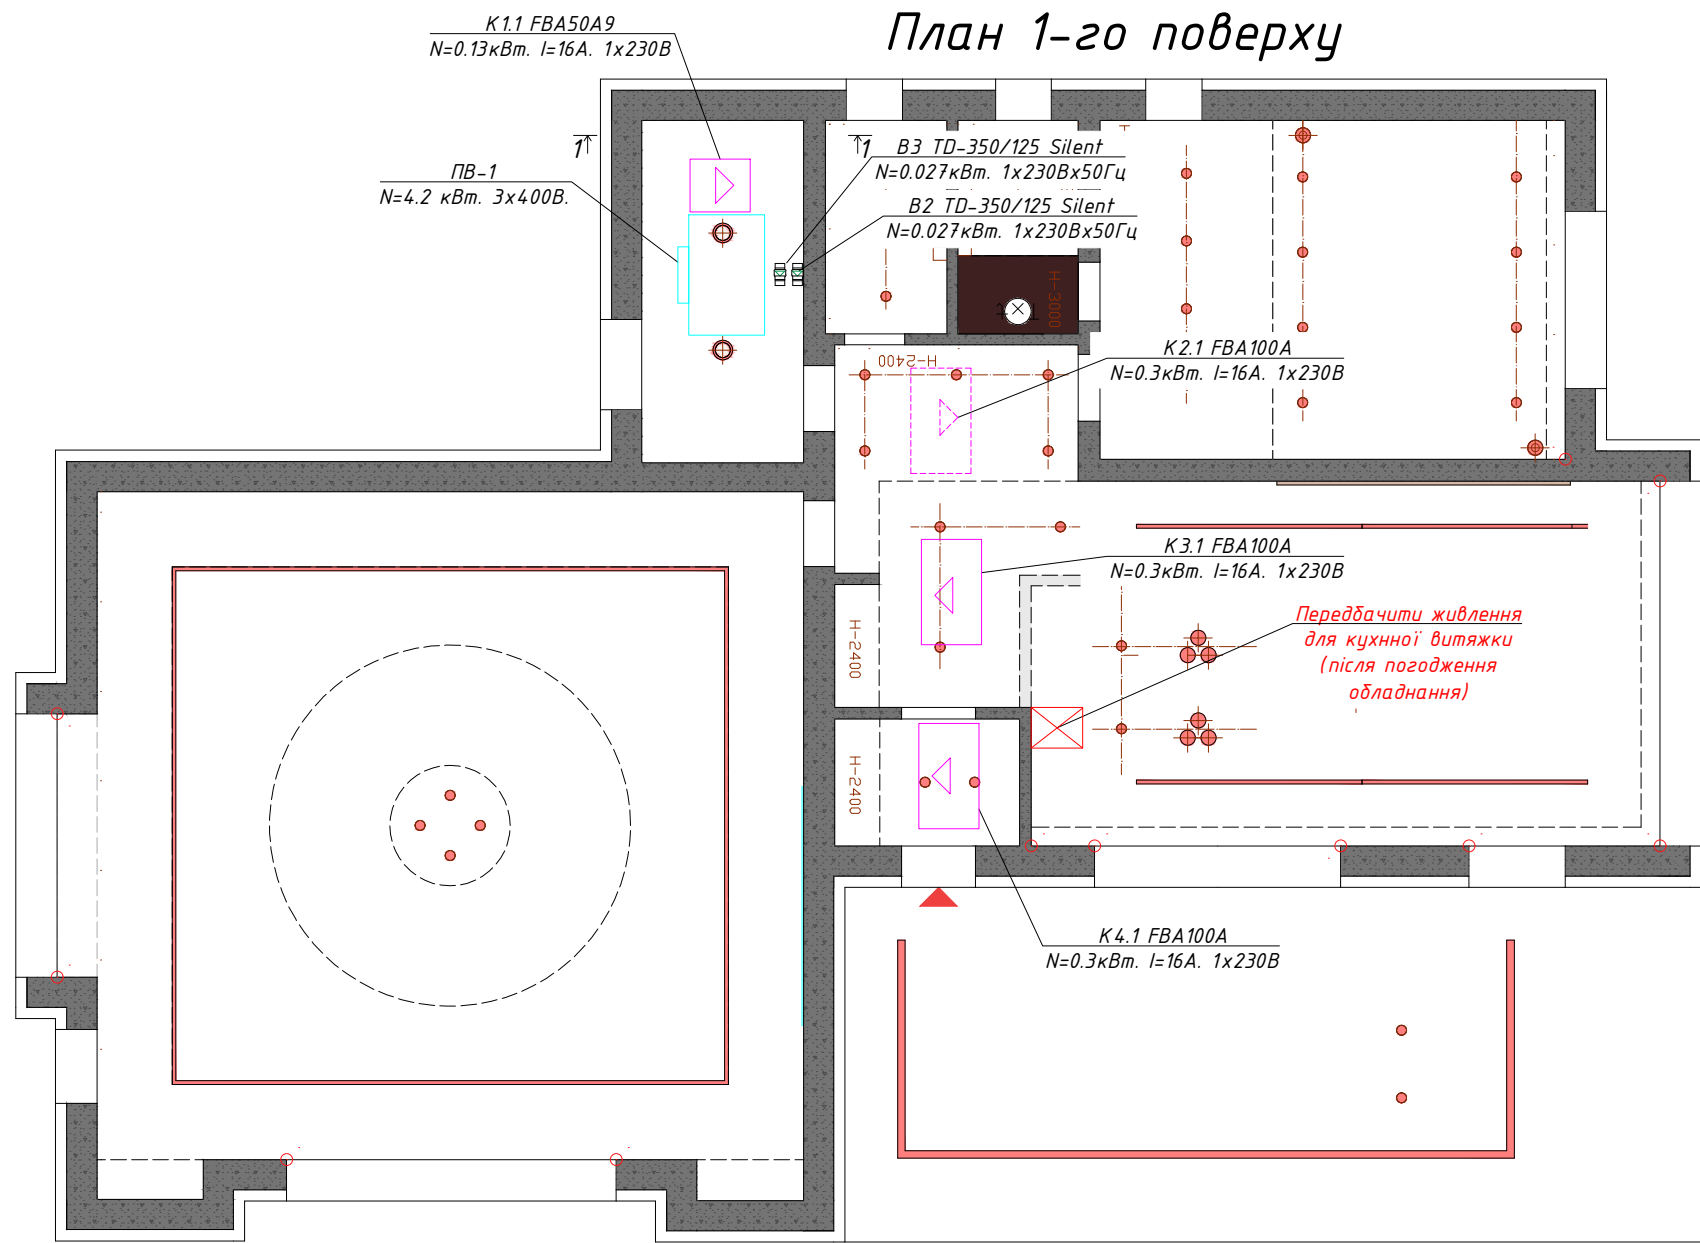


Розріз 1-1

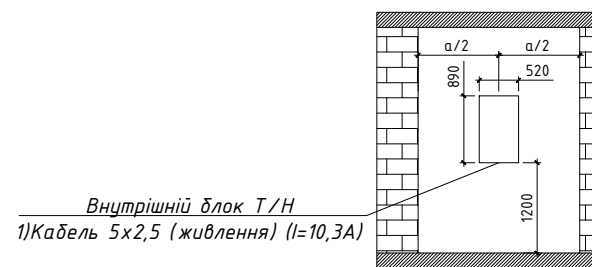

Фрагмент даху над топковою

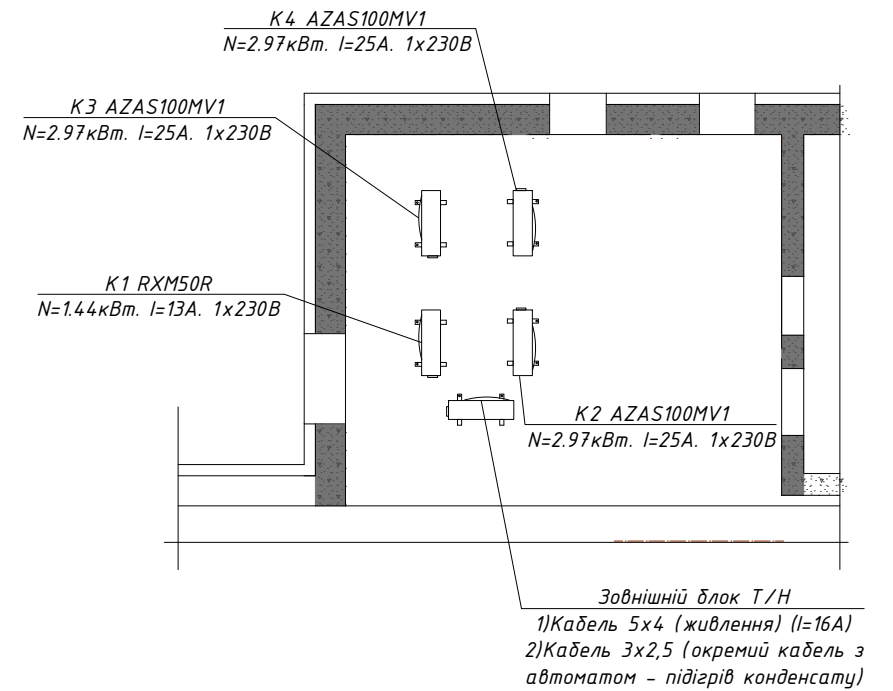

План прибудови до будинку

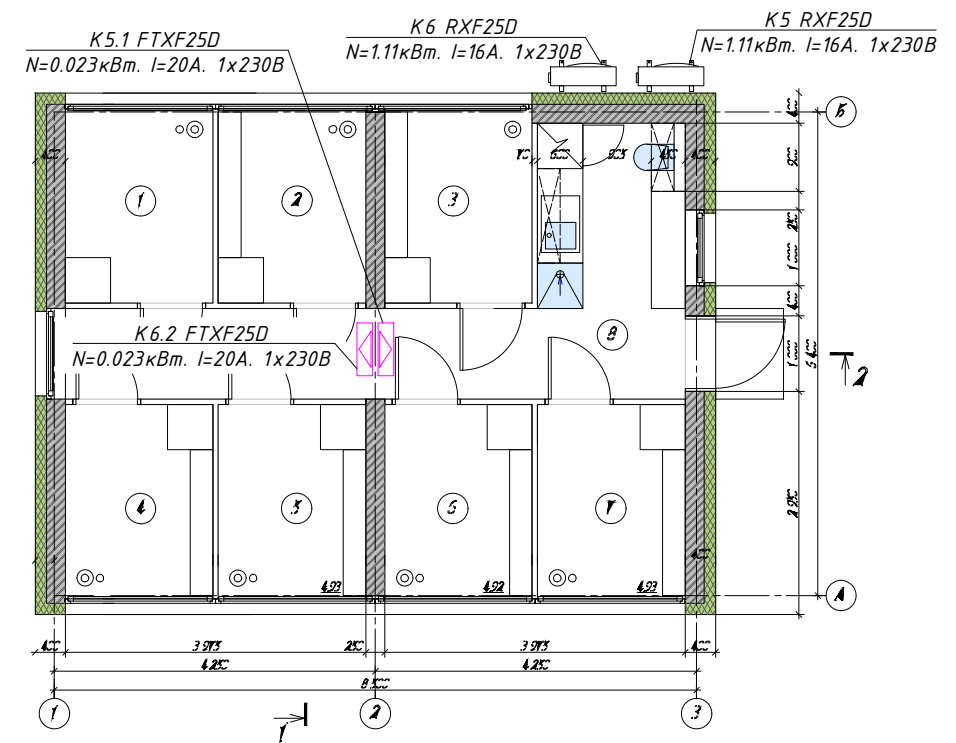

Примітки:

- 1) Перед закупівлю погодити решітки із дизайнером;
- 2) В зоні спортзалу приховати підйоми повітропроводів, що заходять із коридору;
- 3) Передбачено теплоізолювання повітропроводів та плenum-боксів припливних систем вентиляції;
- 4) Передбачено теплоізолювання повітропроводів та плenum-боксів припливних та забірних систем кондиціонування повітря;
- 5) Висота встановлення пультів керування кондиціонерами 1,5м.
- 6) Погодити місце розташування ЩУВ системи ПВ-1.
- 7) Місце розташування витяжного кухонного зонта визначити під час монтажу.
- 8) Дренаж від фанкойлів підключити до загальної систему каналізації, через гідрозатвор.
- 9) Дренаж від вентиляційної установки підключити до загальної систем каналізації, через гідрозатвор.
- 10) Розташування люків погодити по місцю із дизайнером.
- 11) Передбачити люки в місцях встановлення сифонів дренажних.

Зм.	2				08.2022				
Зм.	Кільк.	Арк.	№ док	Підпис	Дата				
ГІП						Вентиляція та кондиціонування	Стадія	Аркуш	Аркушів
Розробив							ЕП	4	
						Завдання електрикам			